

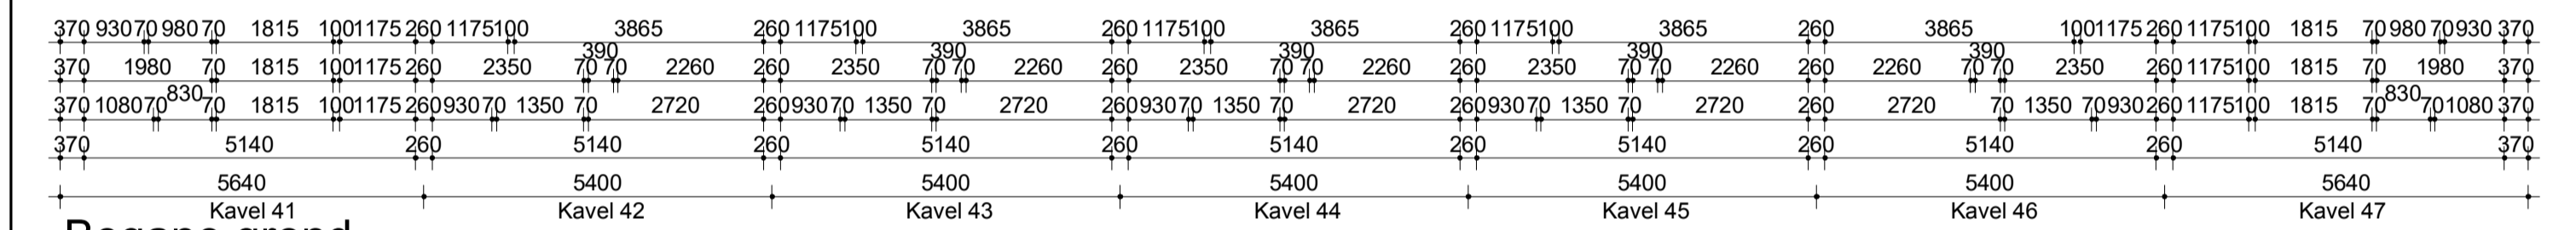




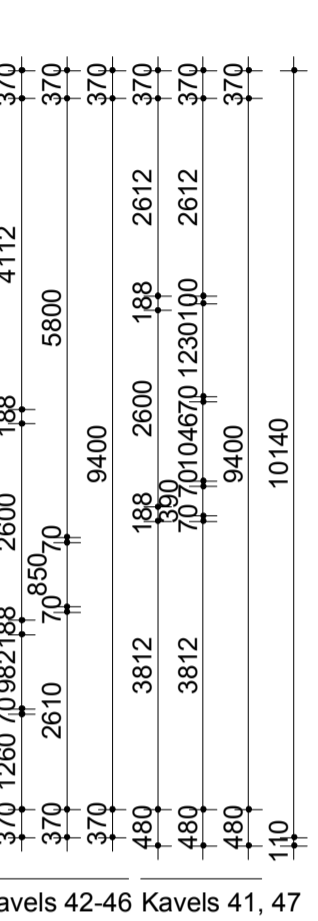


**Voorgevel** Kavel 41 Kavel 42 Kavel 43 Kavel 44 Kavel 45 Kavel 46 Kavel 47


**Achtergevel** Kavel 47 Kavel 46 Kavel 45 Kavel 44 Kavel 43 Kavel 42 Kavel 41

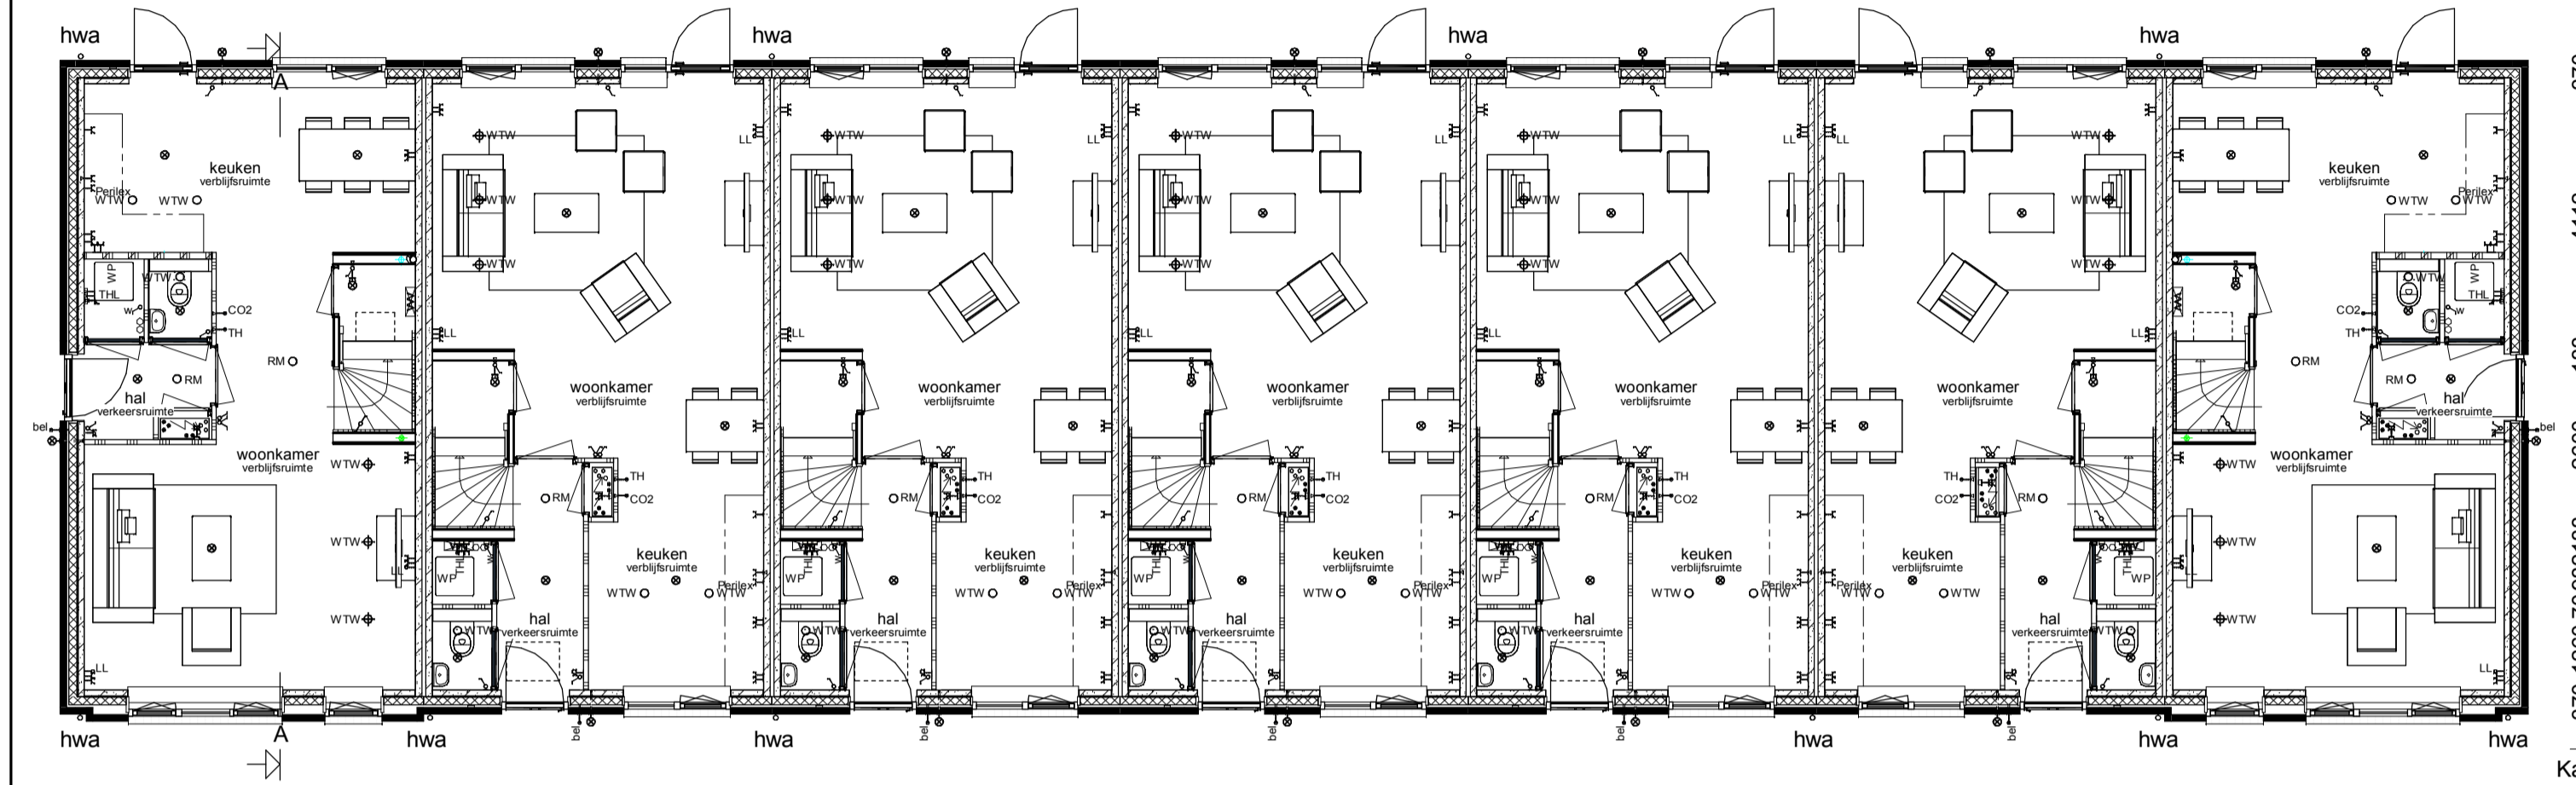


**Begane grond**

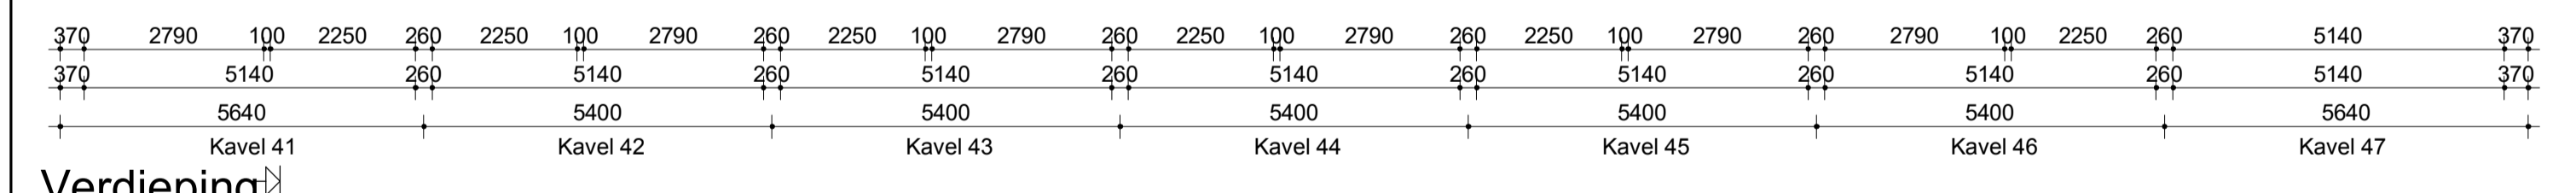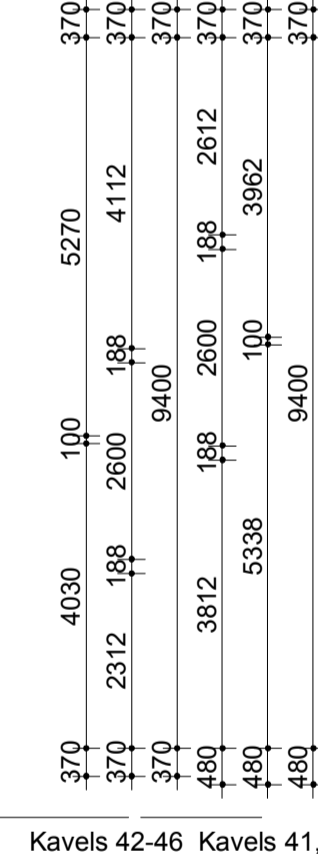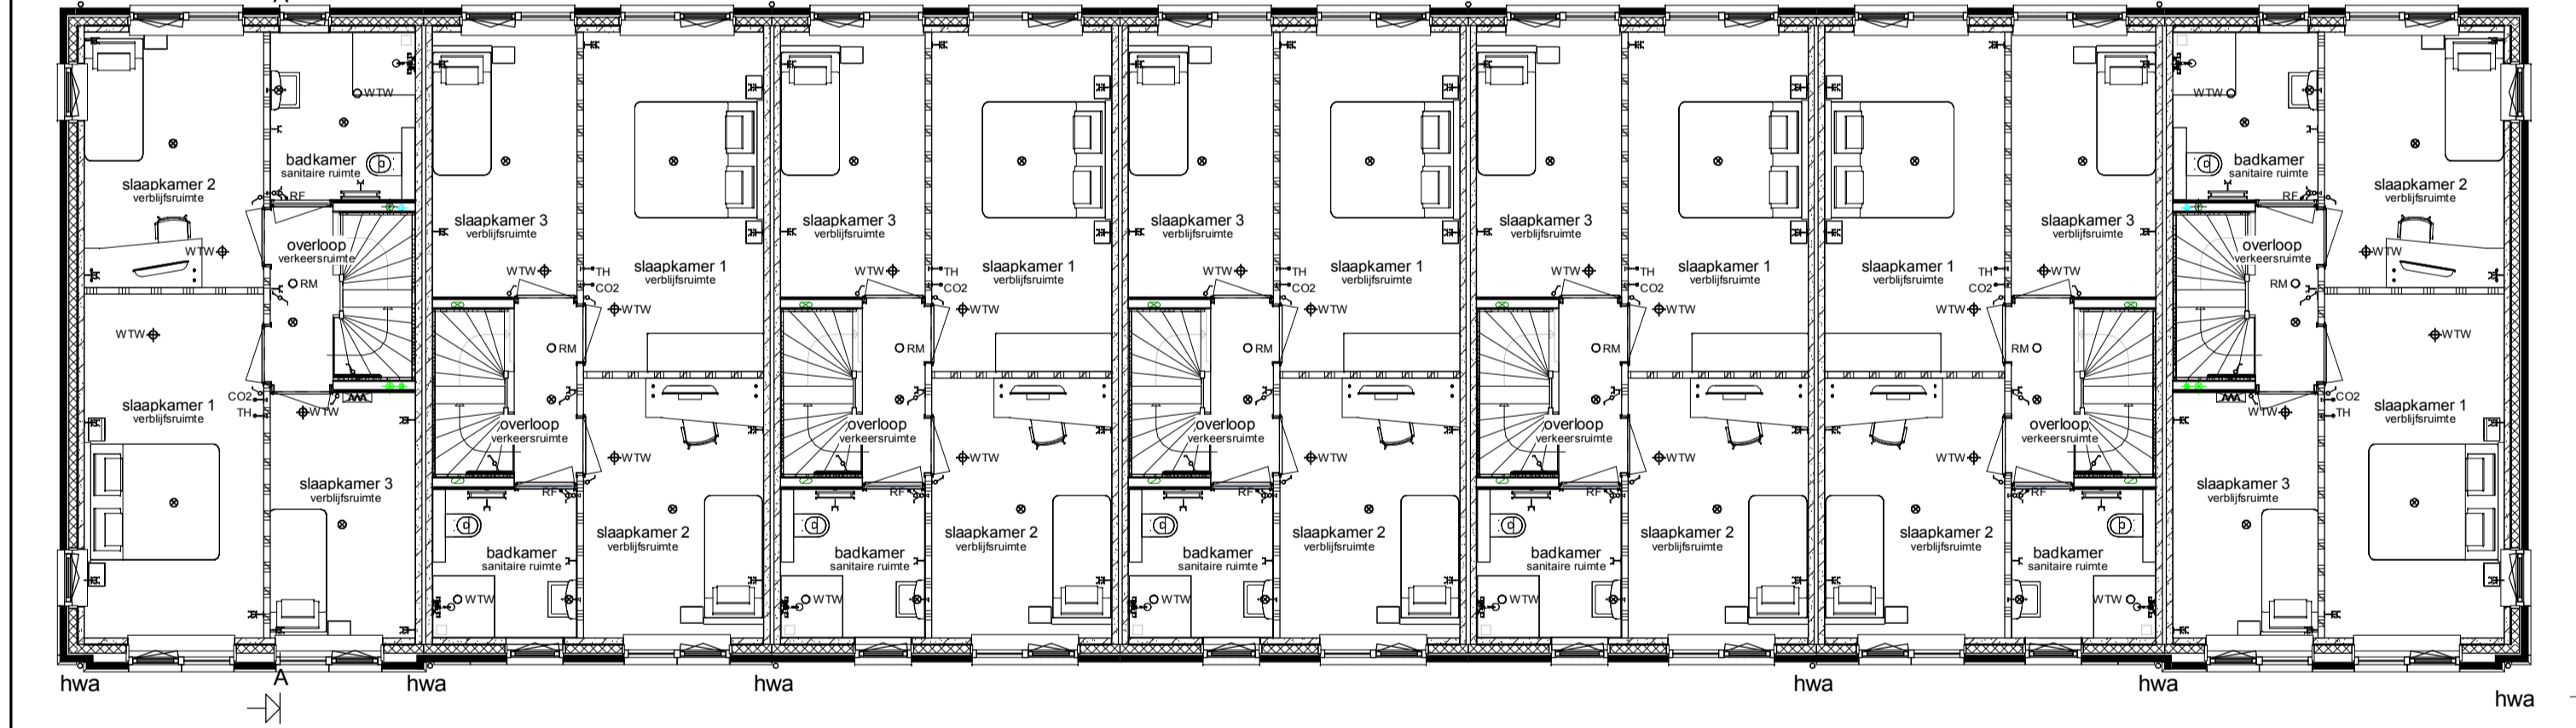


**Verdieping**

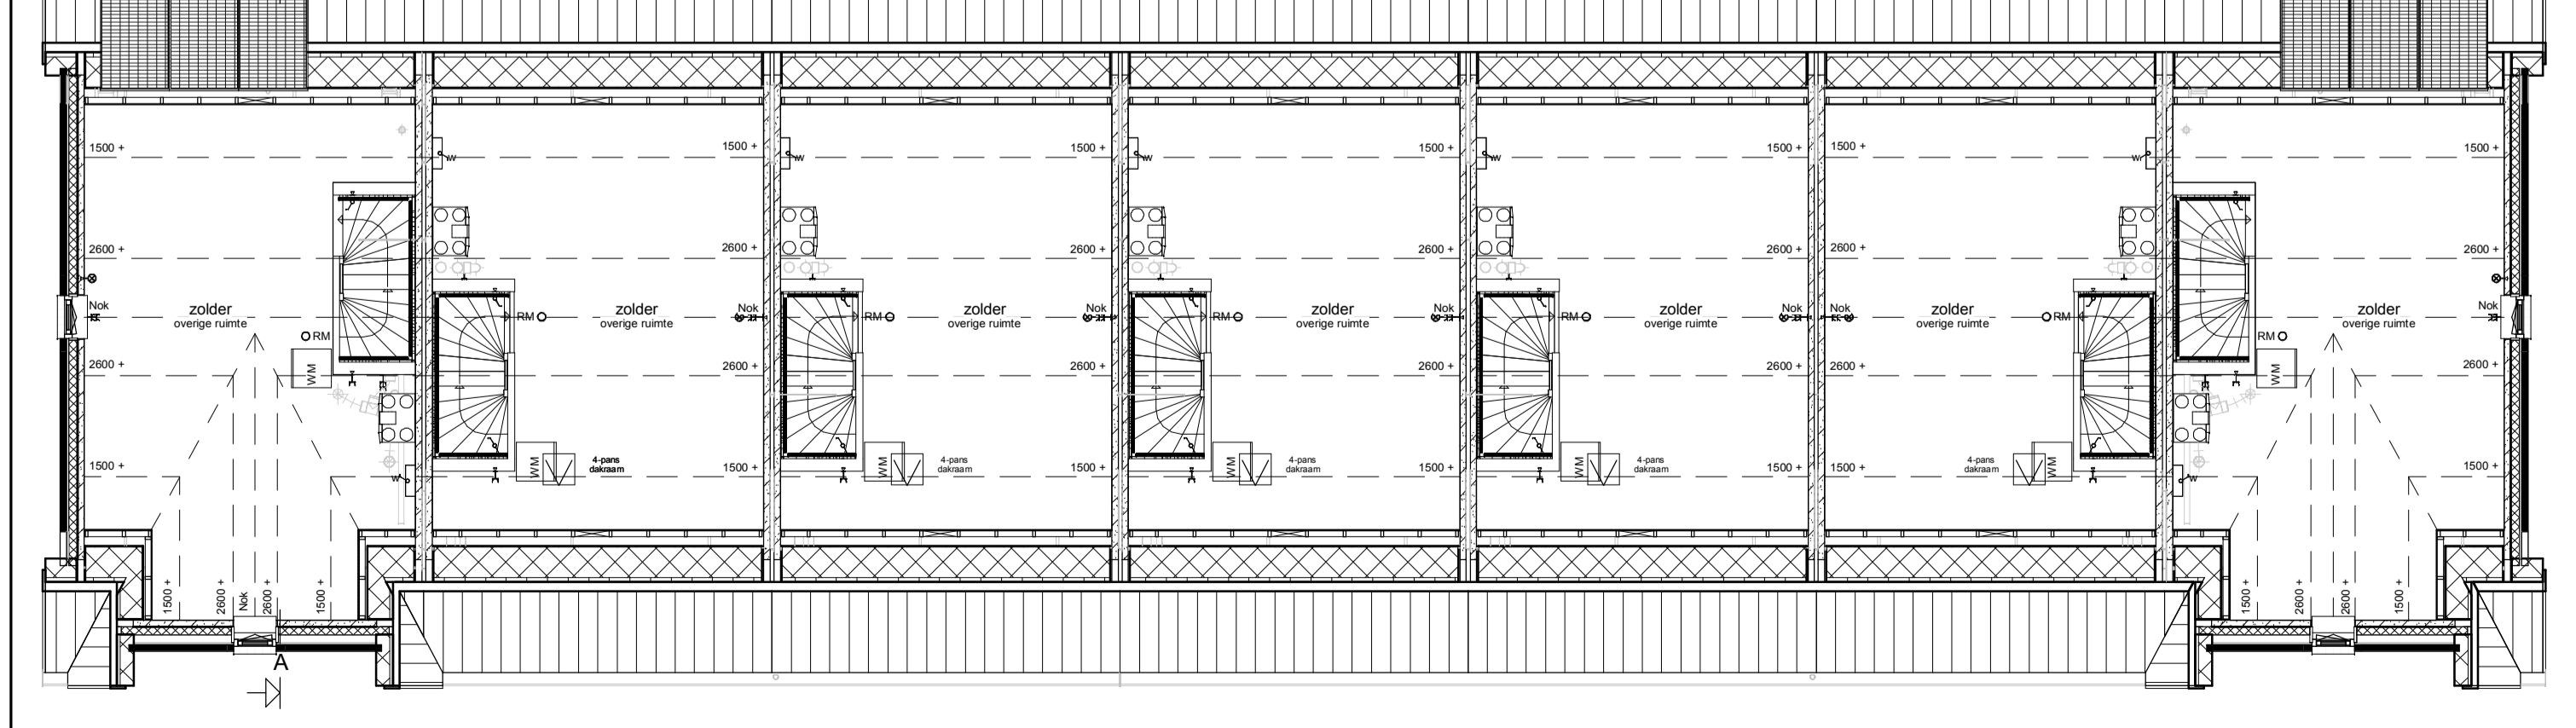

**Zolder** Kavel 41 Kavel 42 Kavel 43 Kavel 44 Kavel 45 Kavel 46 Kavel 47

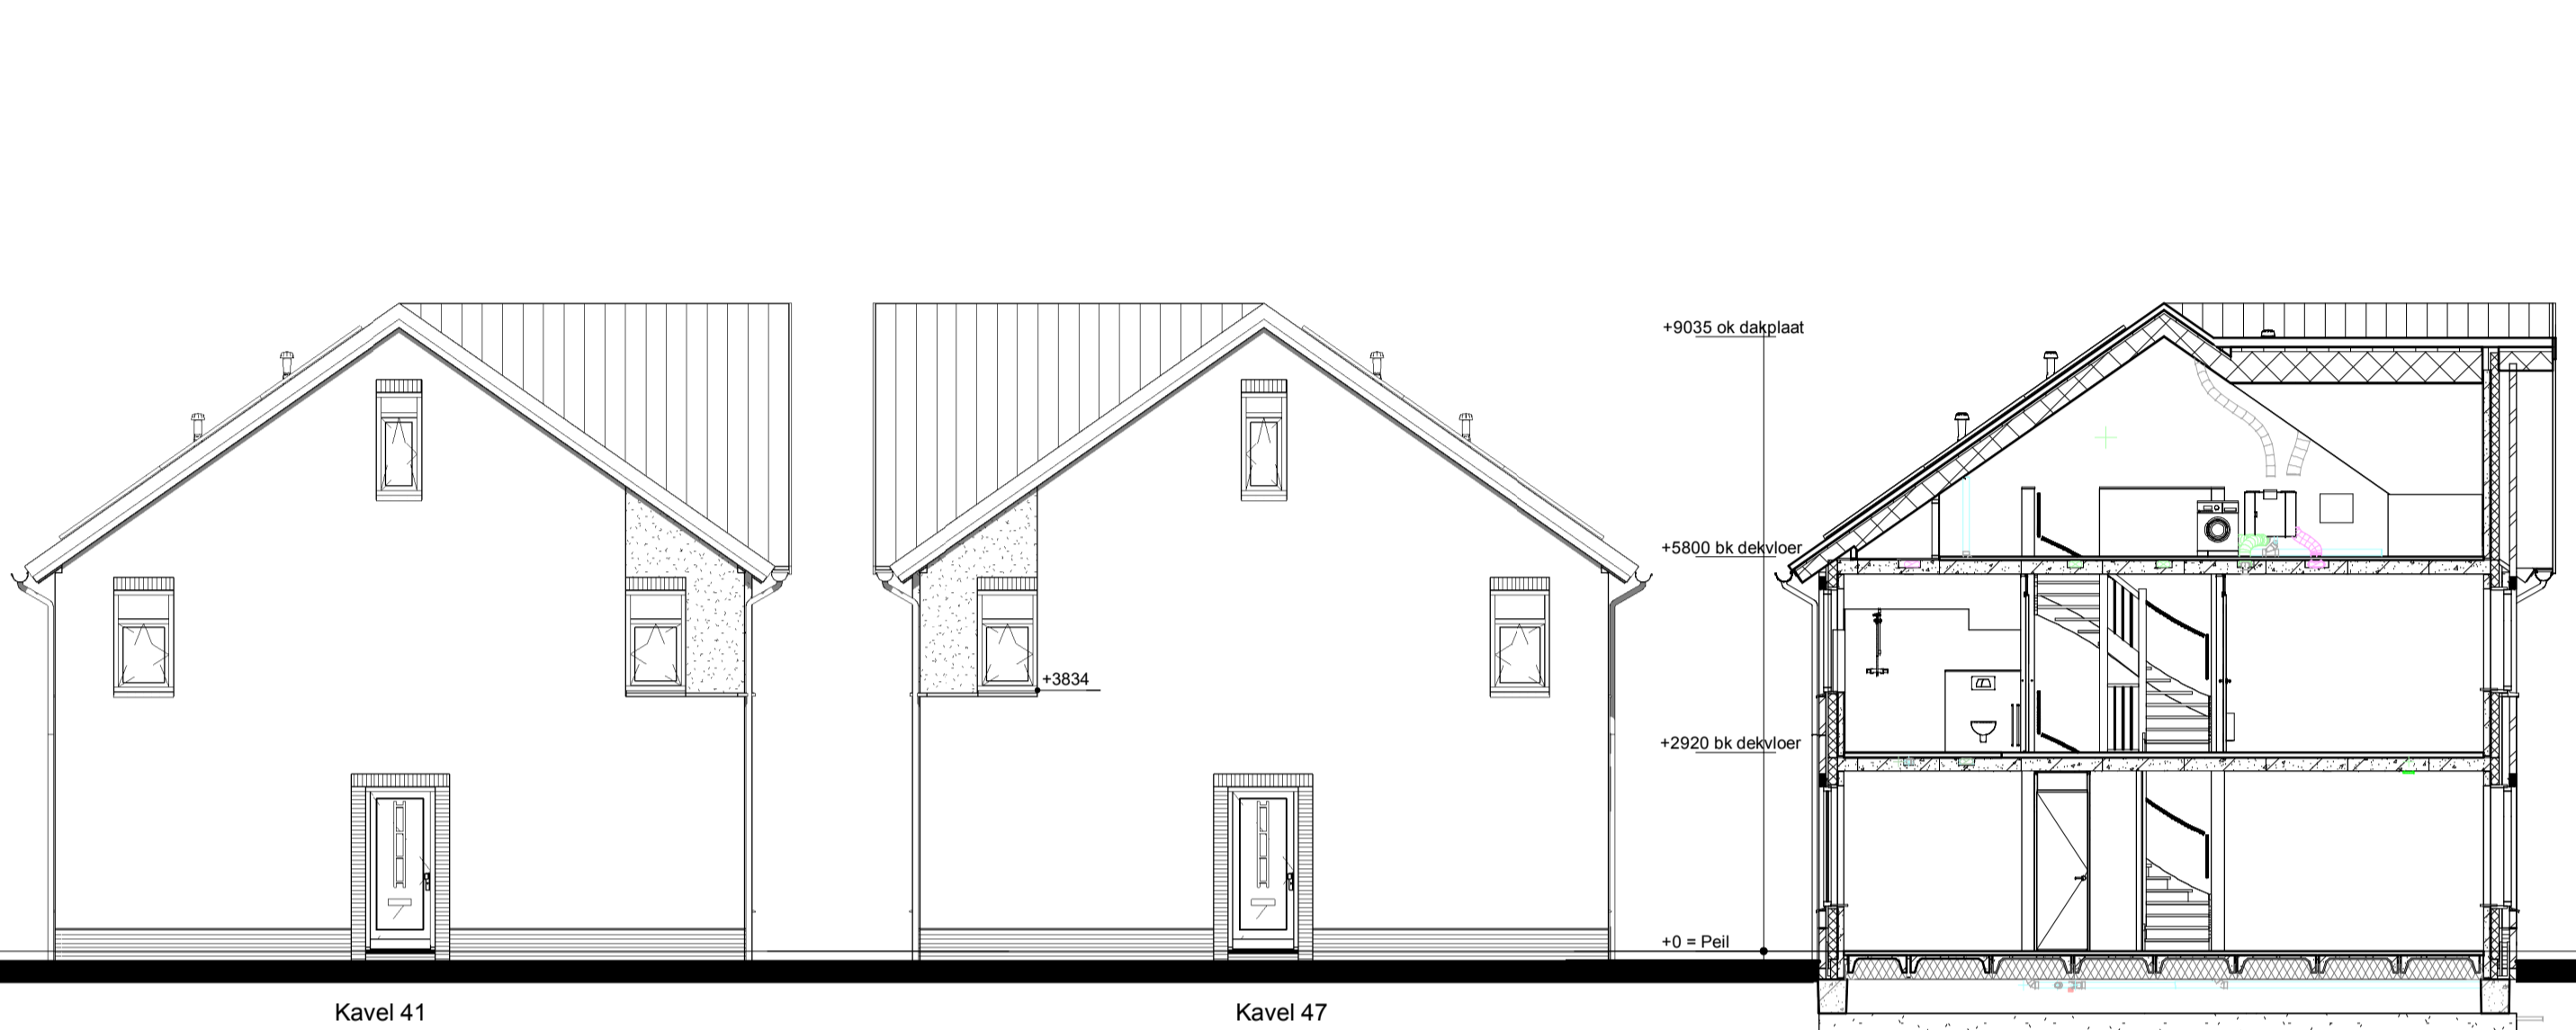

**Linker zijgevel** **Rechter zijgevel** **Doorsnede AA**

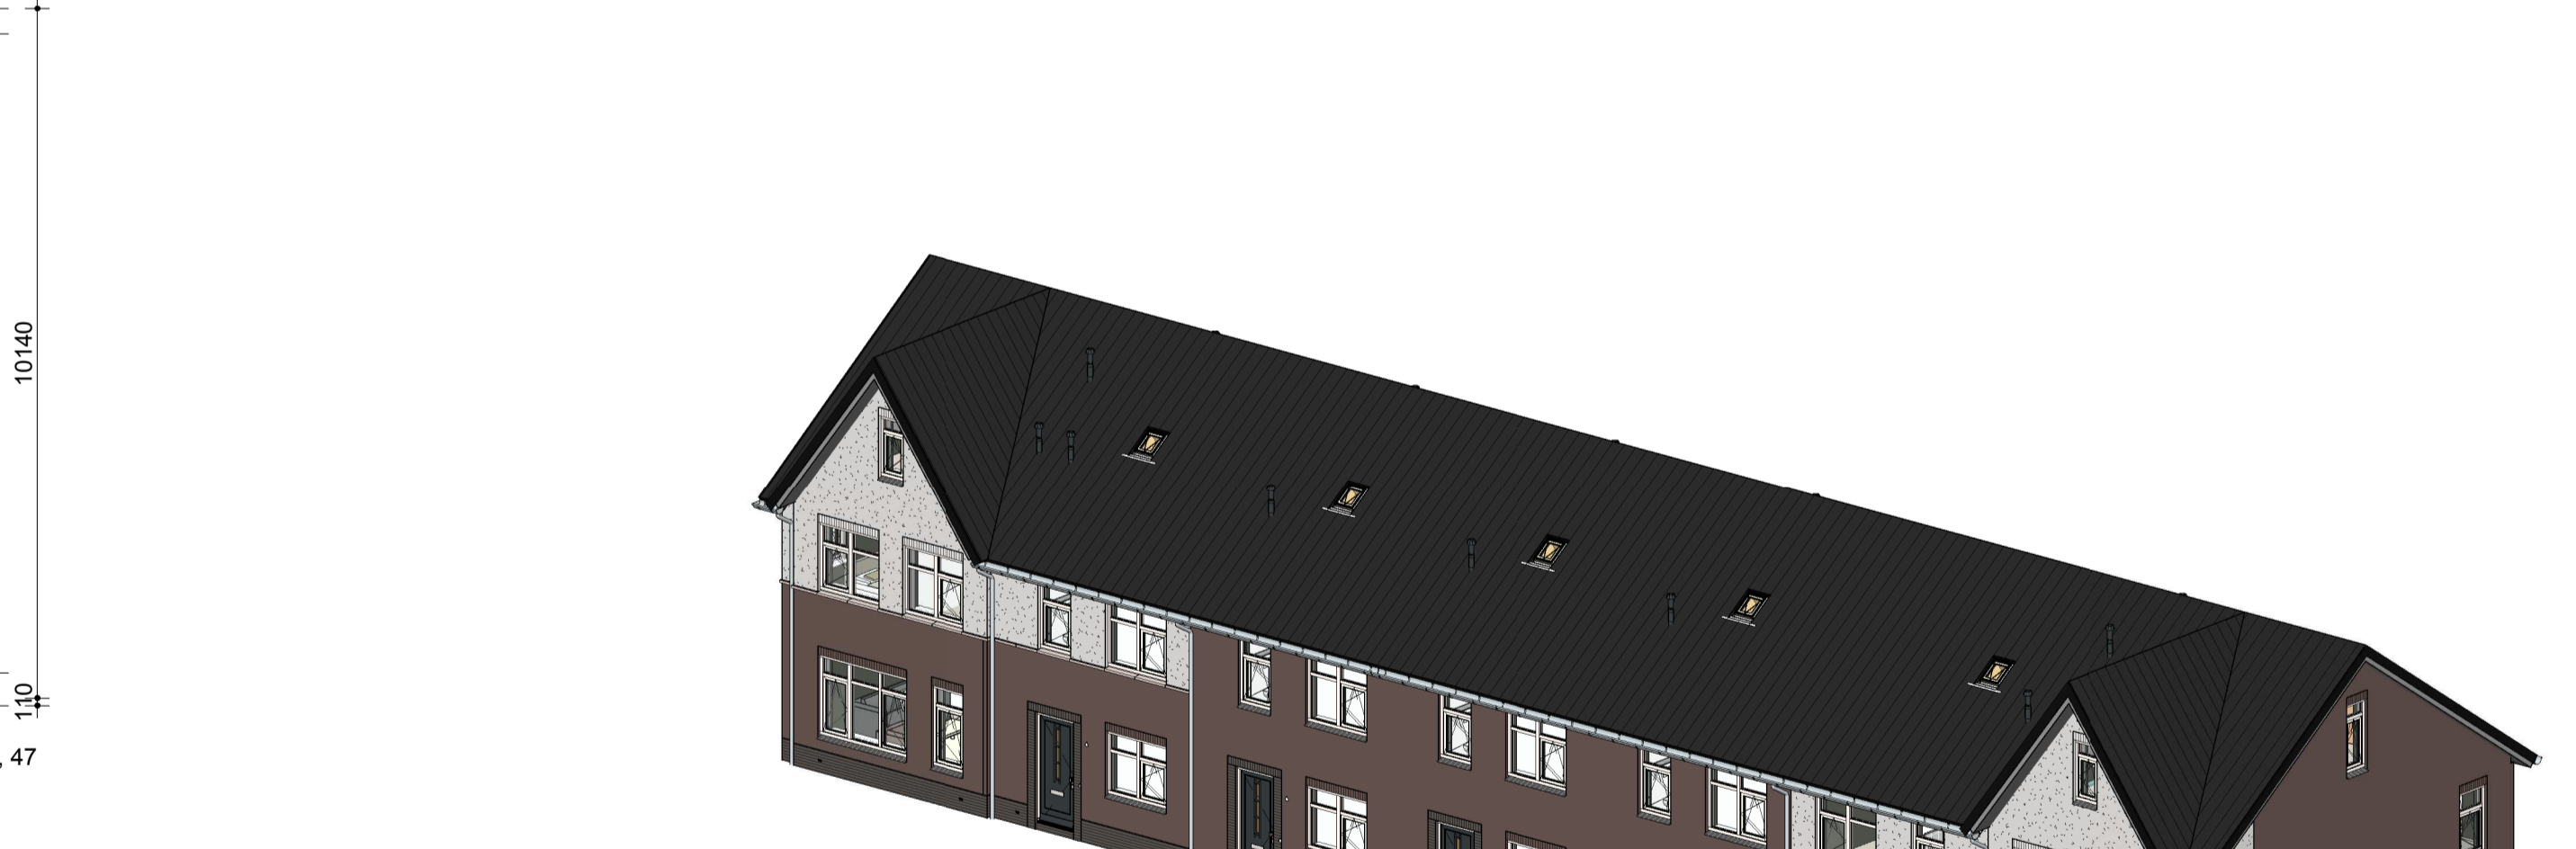

**Renvooi**

- Metselwerk
- Isolatie
- Betonnen wand
- Lichte scheidingwand
- Dragend knieschot incl. aanleembaar paneel tpv kruis
- Vloerverwarmingsverdeler
- WTW box
- WP
- Warmtepomp
- Omvormer t.b.v. PV-panelen
- Meterkast
- Kruipruik
- WM
- Opstelplaats wasmachine
- Enkele schakelaar
- Dubbele schakelaar
- Wisselschakelaar
- Standen schakelaar t.b.v. ventilatiesysteem
- Enkele wandcontactdoos met randaarde
- Dubbele wandcontactdoos geard (boven elkaar)
- Dubbele wandcontactdoos geard (naast elkaar)
- Plafondlichtpunt
- Wandlichtpunt
- ORM
- Roommelder
- WTW retourventiel
- WTW inblaasventiel
- TH
- Thermostaat
- LL
- Loze leiding
- Bel
- Beldrukker
- CO2
- CO2 bedieningspaneel
- HWA
- Hemelwaterafvoer

opmerkingen/ gecontroleerd:	Wij: ... d.d. ...	Omschrijving wijzigingen:
Bouwconcept:	<b>7 woningen type "Hofwachter"</b> <b>In het plan "Eschwonen" te Borne</b>	
<b>IDENTIS</b> DOOR ROOSDOM TIJHUIS	opdrachtgever: <b>Bouwbedrijf Roosdom Tijhuis B.v.</b>	
<b>RoosdomTijhuis</b>	onderdeel: <b>Verkooptekening kavel 41-47</b>	
architect: <b>B. Nijland M. Sc.</b>	schaal: <b>1:100</b>	
datum: <b>08-09-2022</b>	tek. nr.: <b>V-01a</b>	werk nr.: <b>5963</b>