




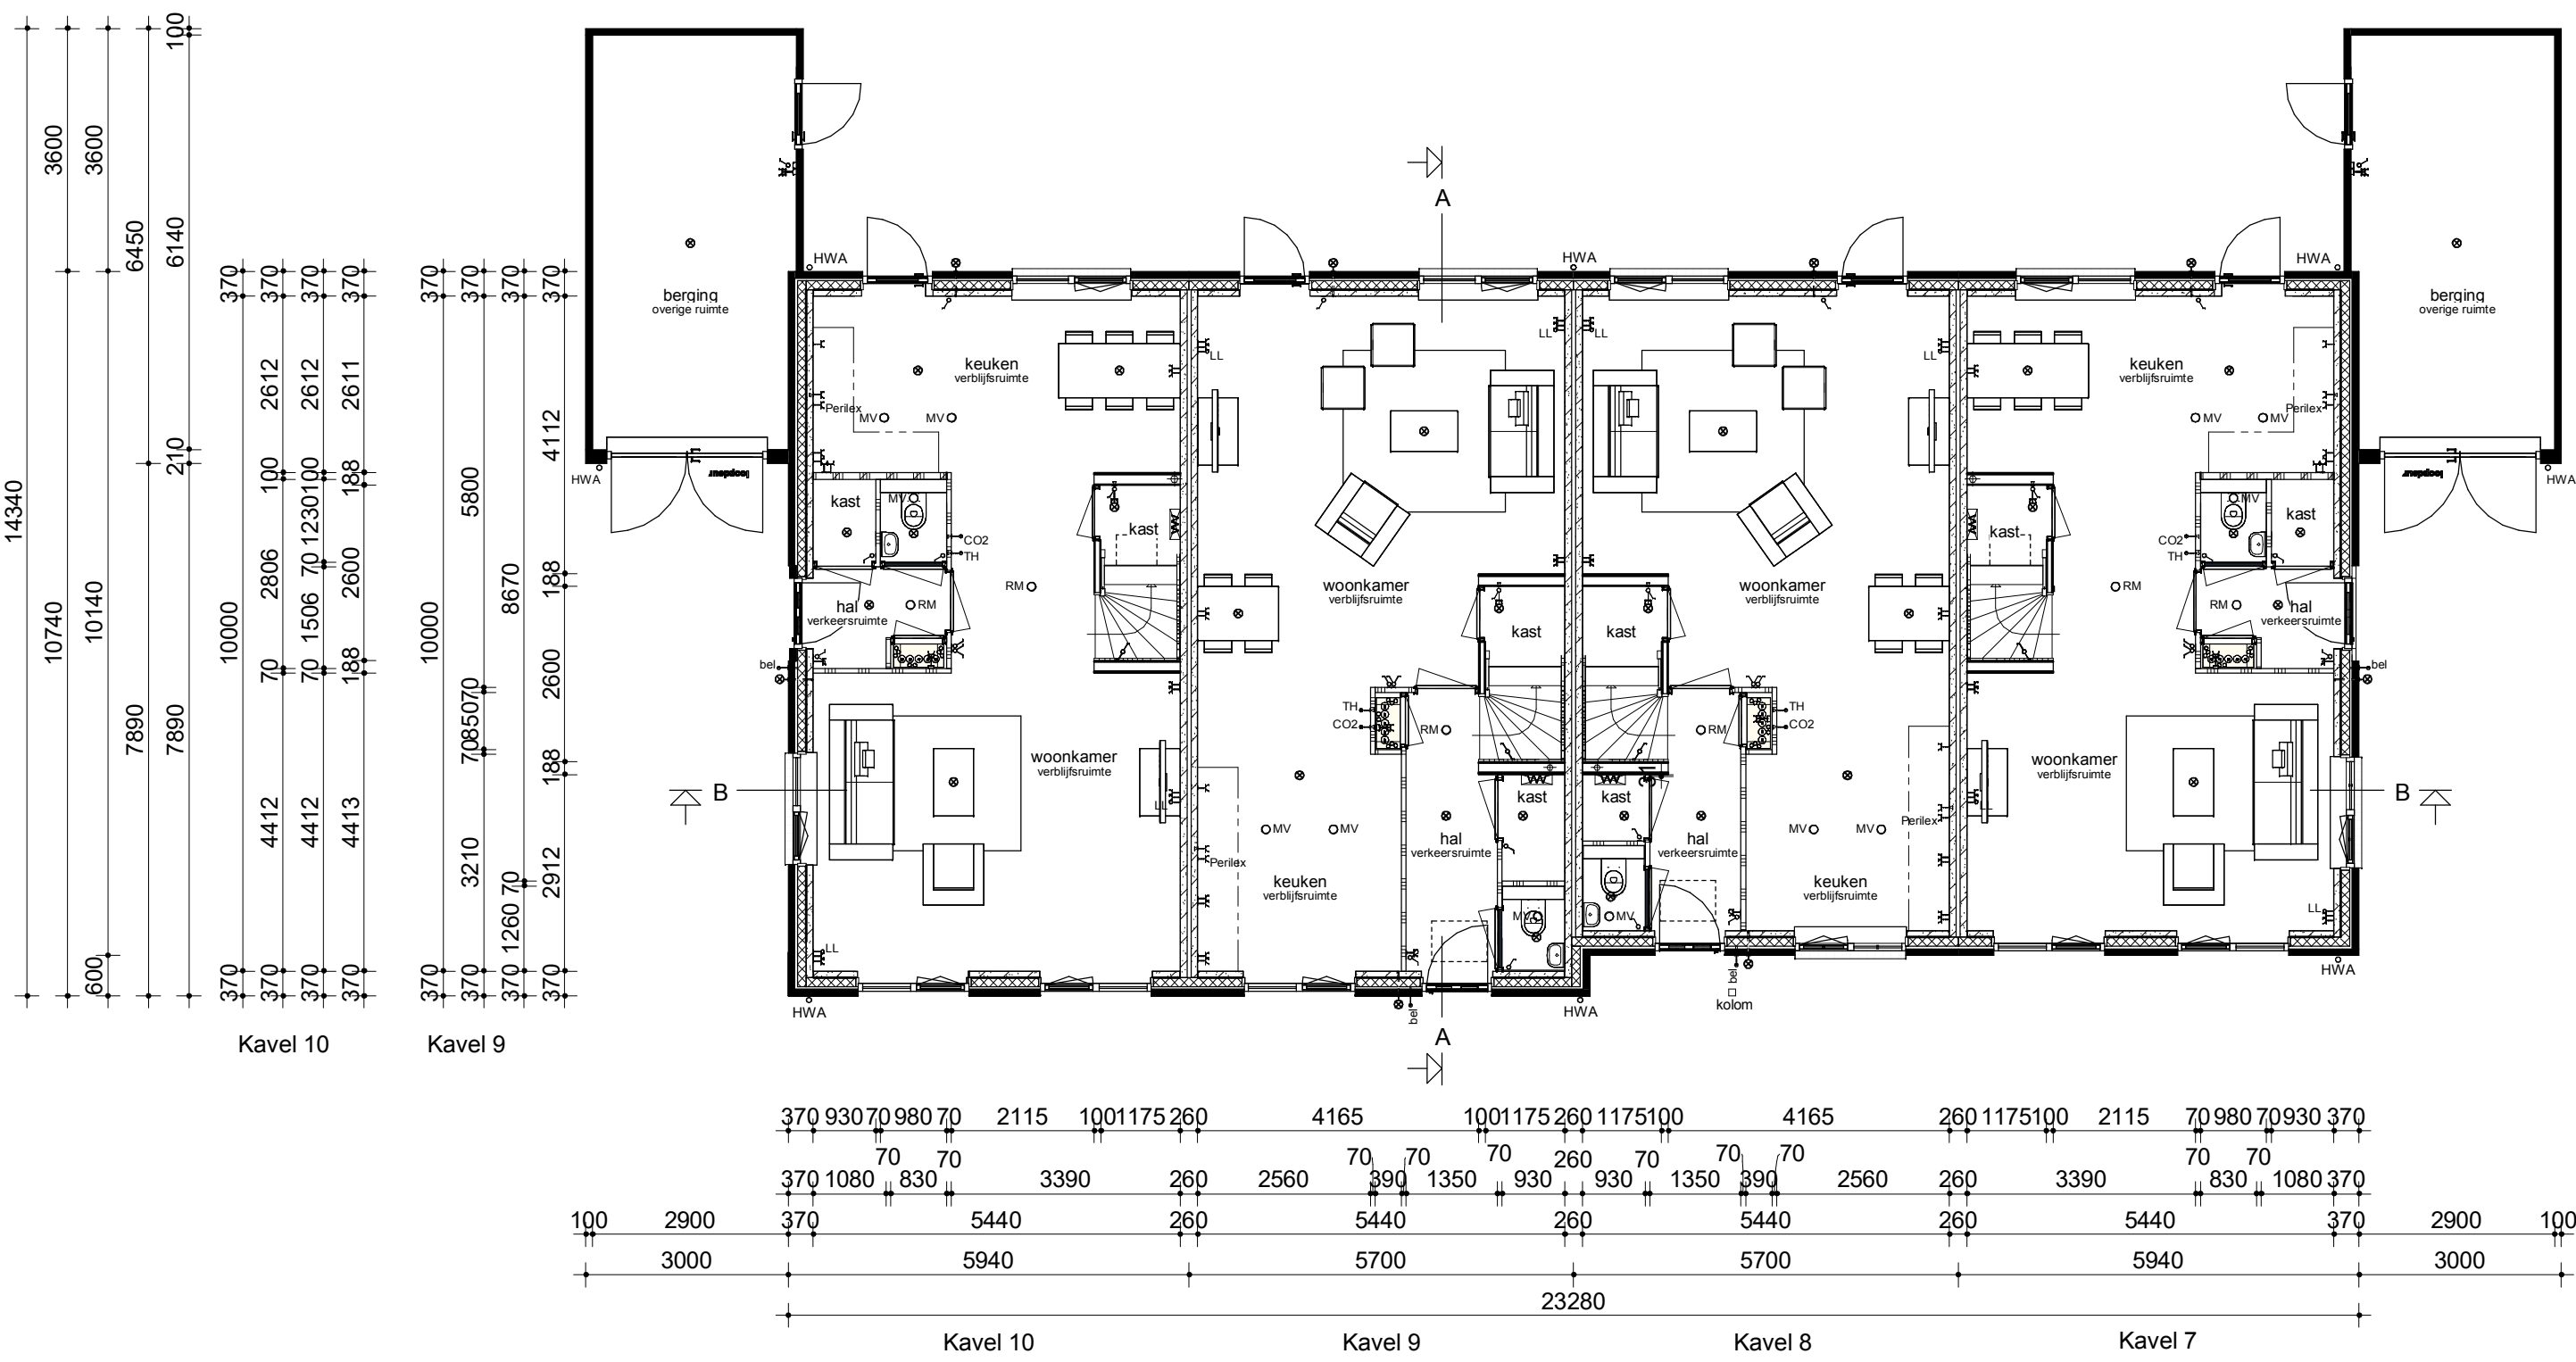


Begane grond

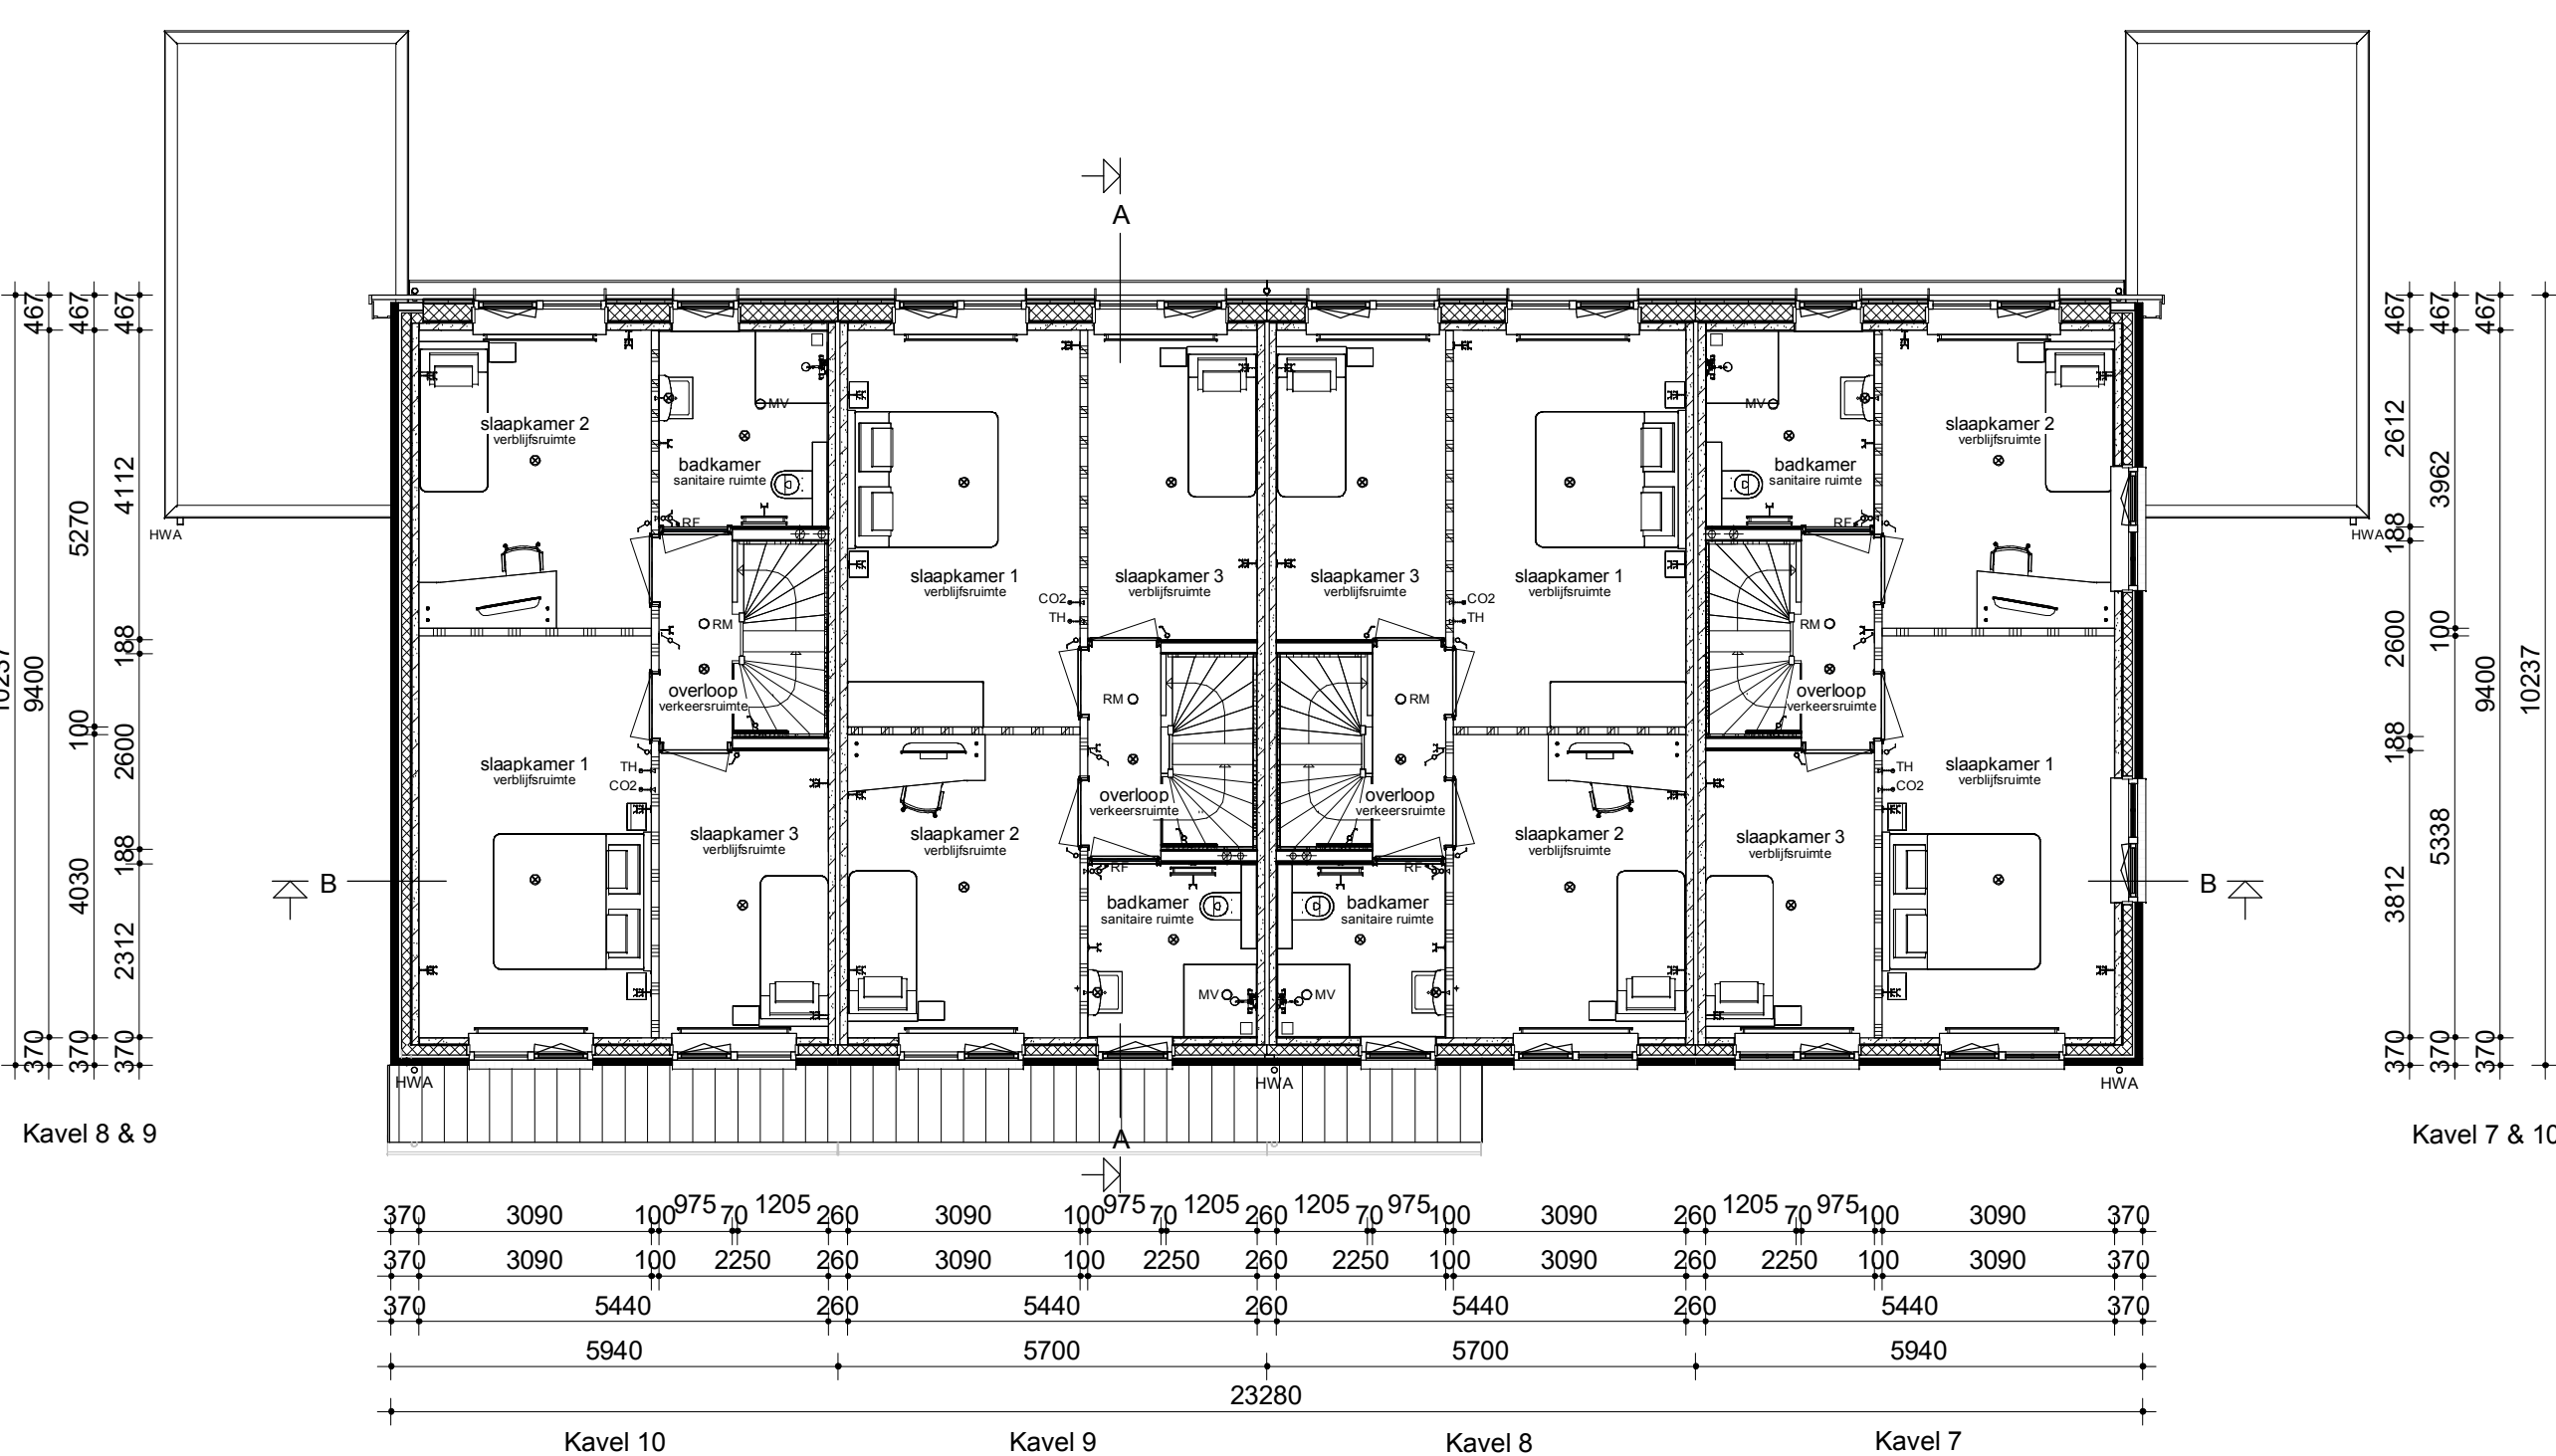


Verdieping

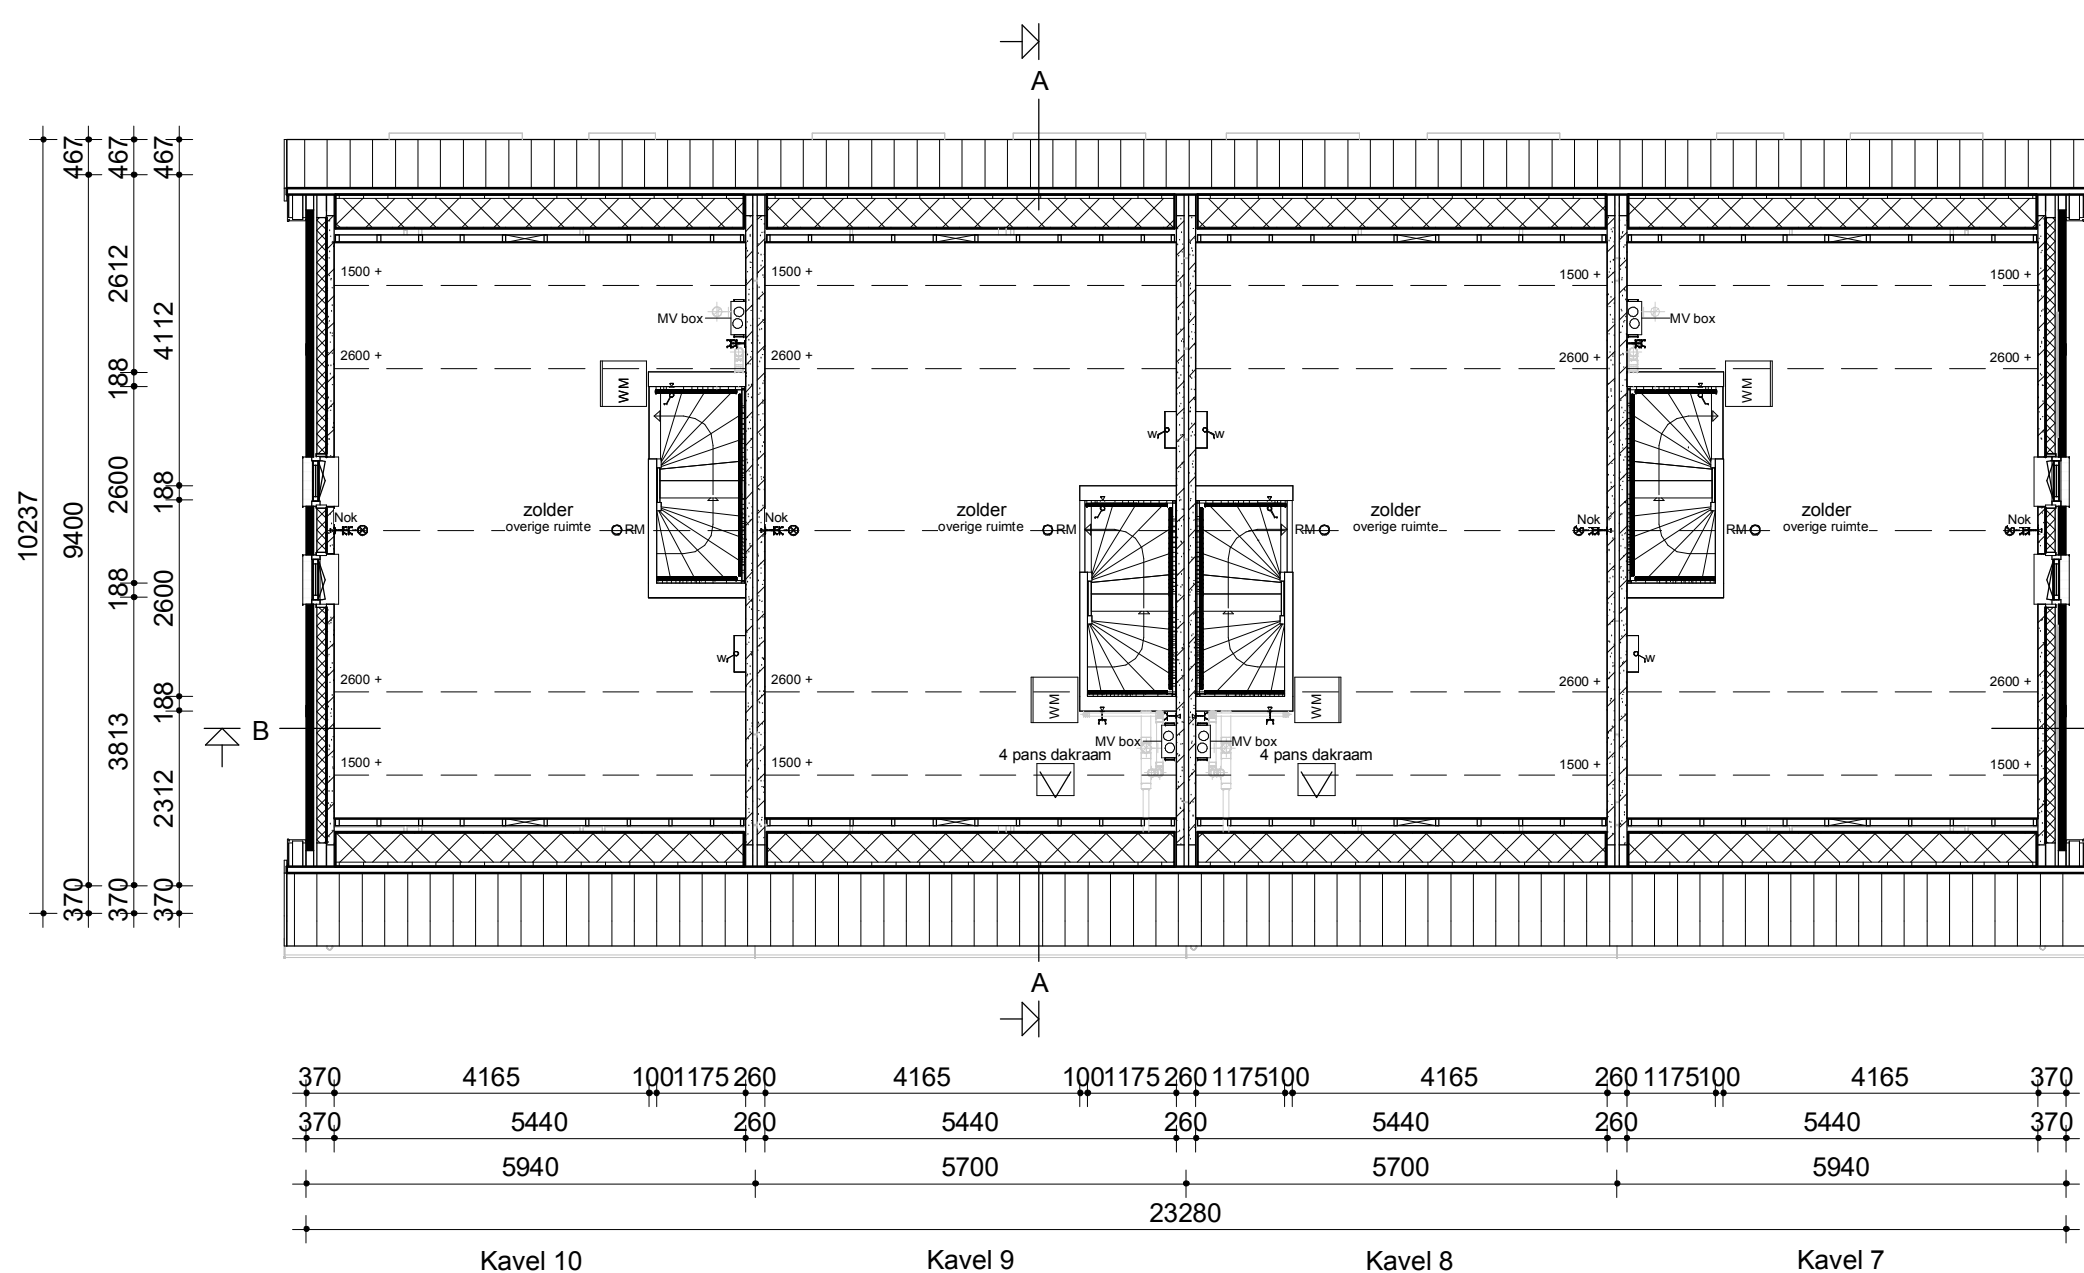

Zolder

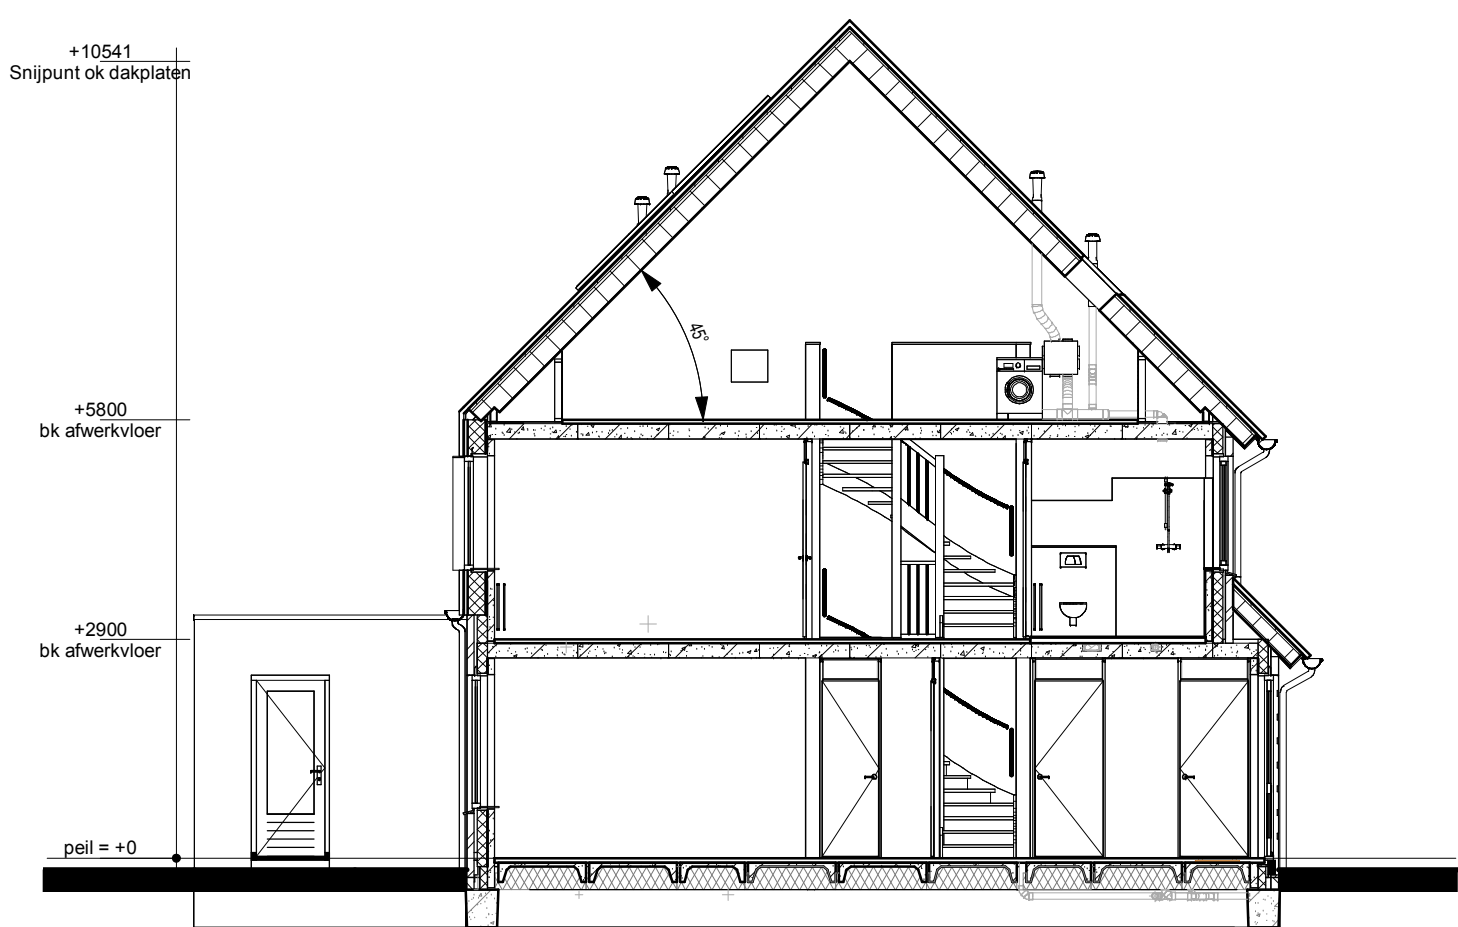

Doorsnede AA

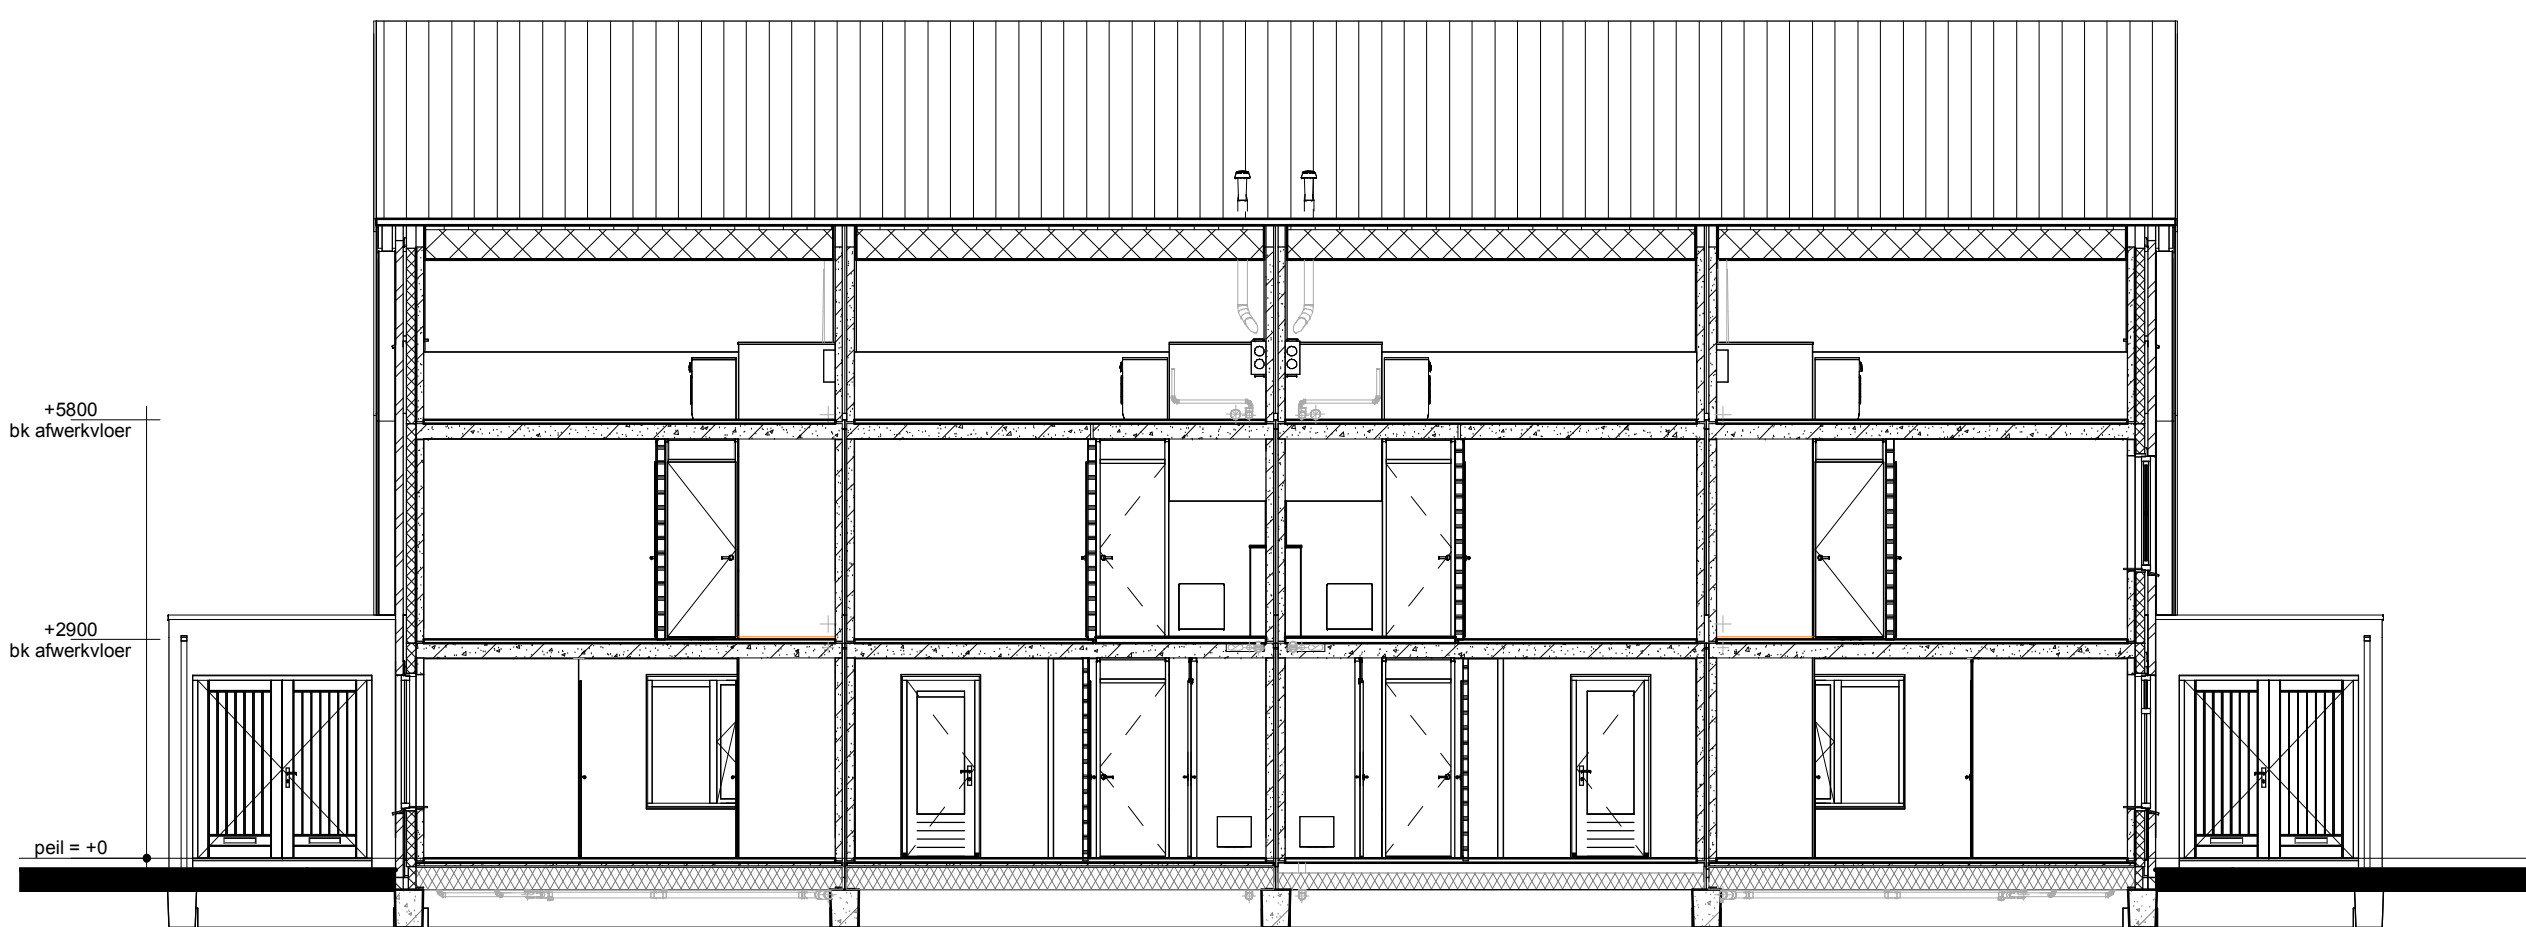

Doorsnede BB



Renvooi

- Metzelmwerk
- Isolatie
- Betonnen wand
- Kalkzandsteen wand
- Lichte scheidingwand
- Dragend knieschot incl. afneembaar paneel tpv kruis
- Vloerverwarmingverdelers
- MV box
- Omvormer t.b.v. PV-panelen
- Meterkast
- Kruipkuk
- Opstelplaats wasmachine
- Radiator
- Enkele schakelaar
- Dubbele schakelaar
- Wisselschakelaar
- Standen schakelaar t.b.v. ventilatiesysteem
- Enkele wandcontactdoos met randaarde
- Dubbele wandcontactdoos geaard (boven elkaar)
- Dubbele wandcontactdoos geaard (naast elkaar)
- Ploflichtpunt
- Wandlichtpunt
- Rookmelder
- MV afvoerpunt
- MV afvoerpunt wand
- Thermoslaas
- Loze leiding
- Bedrukker
- CO2 bedieningspaneel
- Aansluitpunt t.b.v. kabel
- HWA Hemelwaterafvoer

Bouwconcept		project	
IDENTIS DOOR ROOSDOM TIJHUIS		4 woningen type "Groenzicht" Plan "Kernhem, scherf 15b-c" te Ede	
opdrachtgever		Bouwbedrijf Roosdom Tijhuis BV	
ontwerper		Verkooptekening kavel 7-10	
aanvrager		R.Grotenhuis	
datum		12-09-2022	
plan		V-01a	
schaal		1:100	
werk nr.		5891	