



Kavel 3

Voorgevel



Kavel 3

Linker zijgevel




Kavel 3

Achtergevel




Kavel 3


Rechter zijgevel

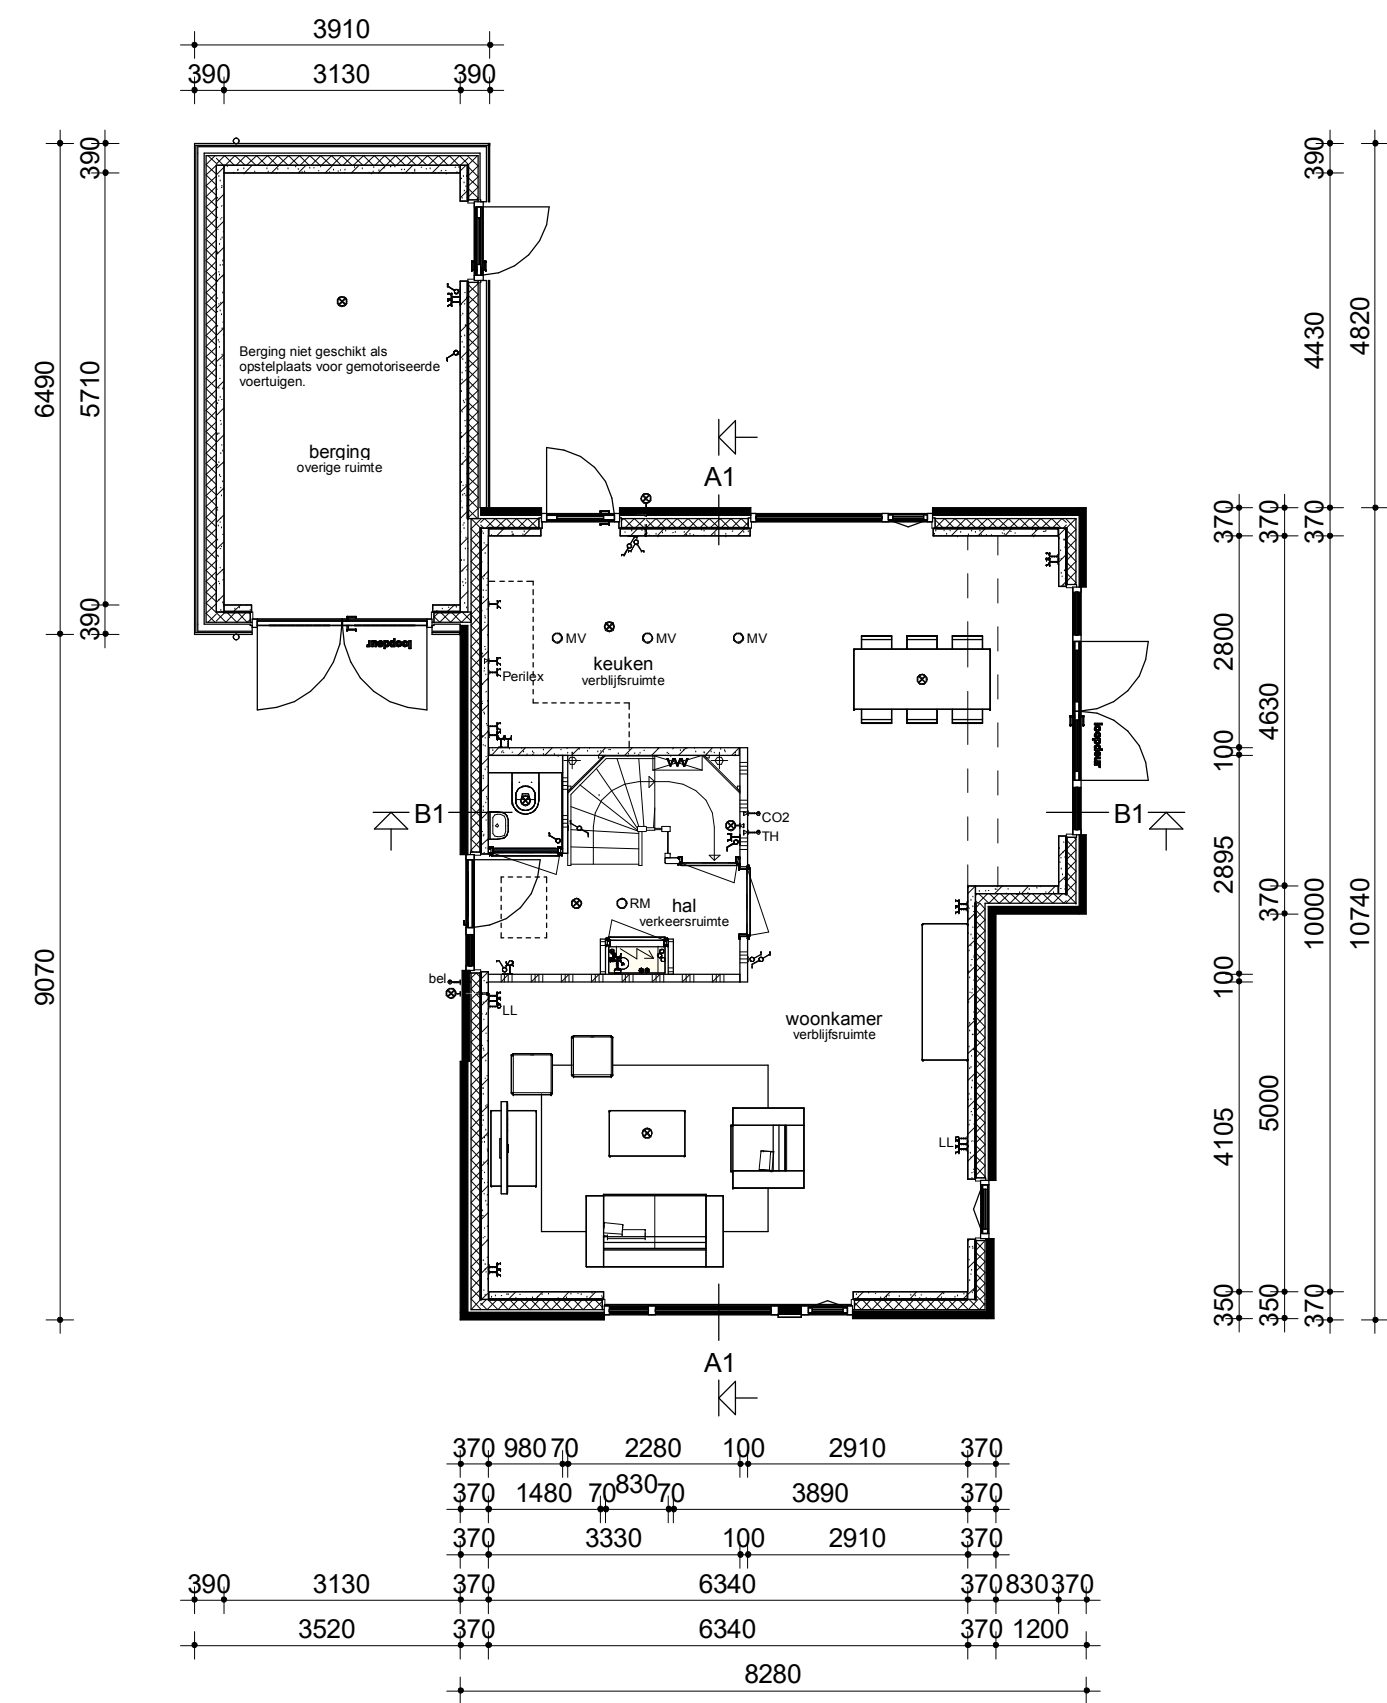


Begane grond

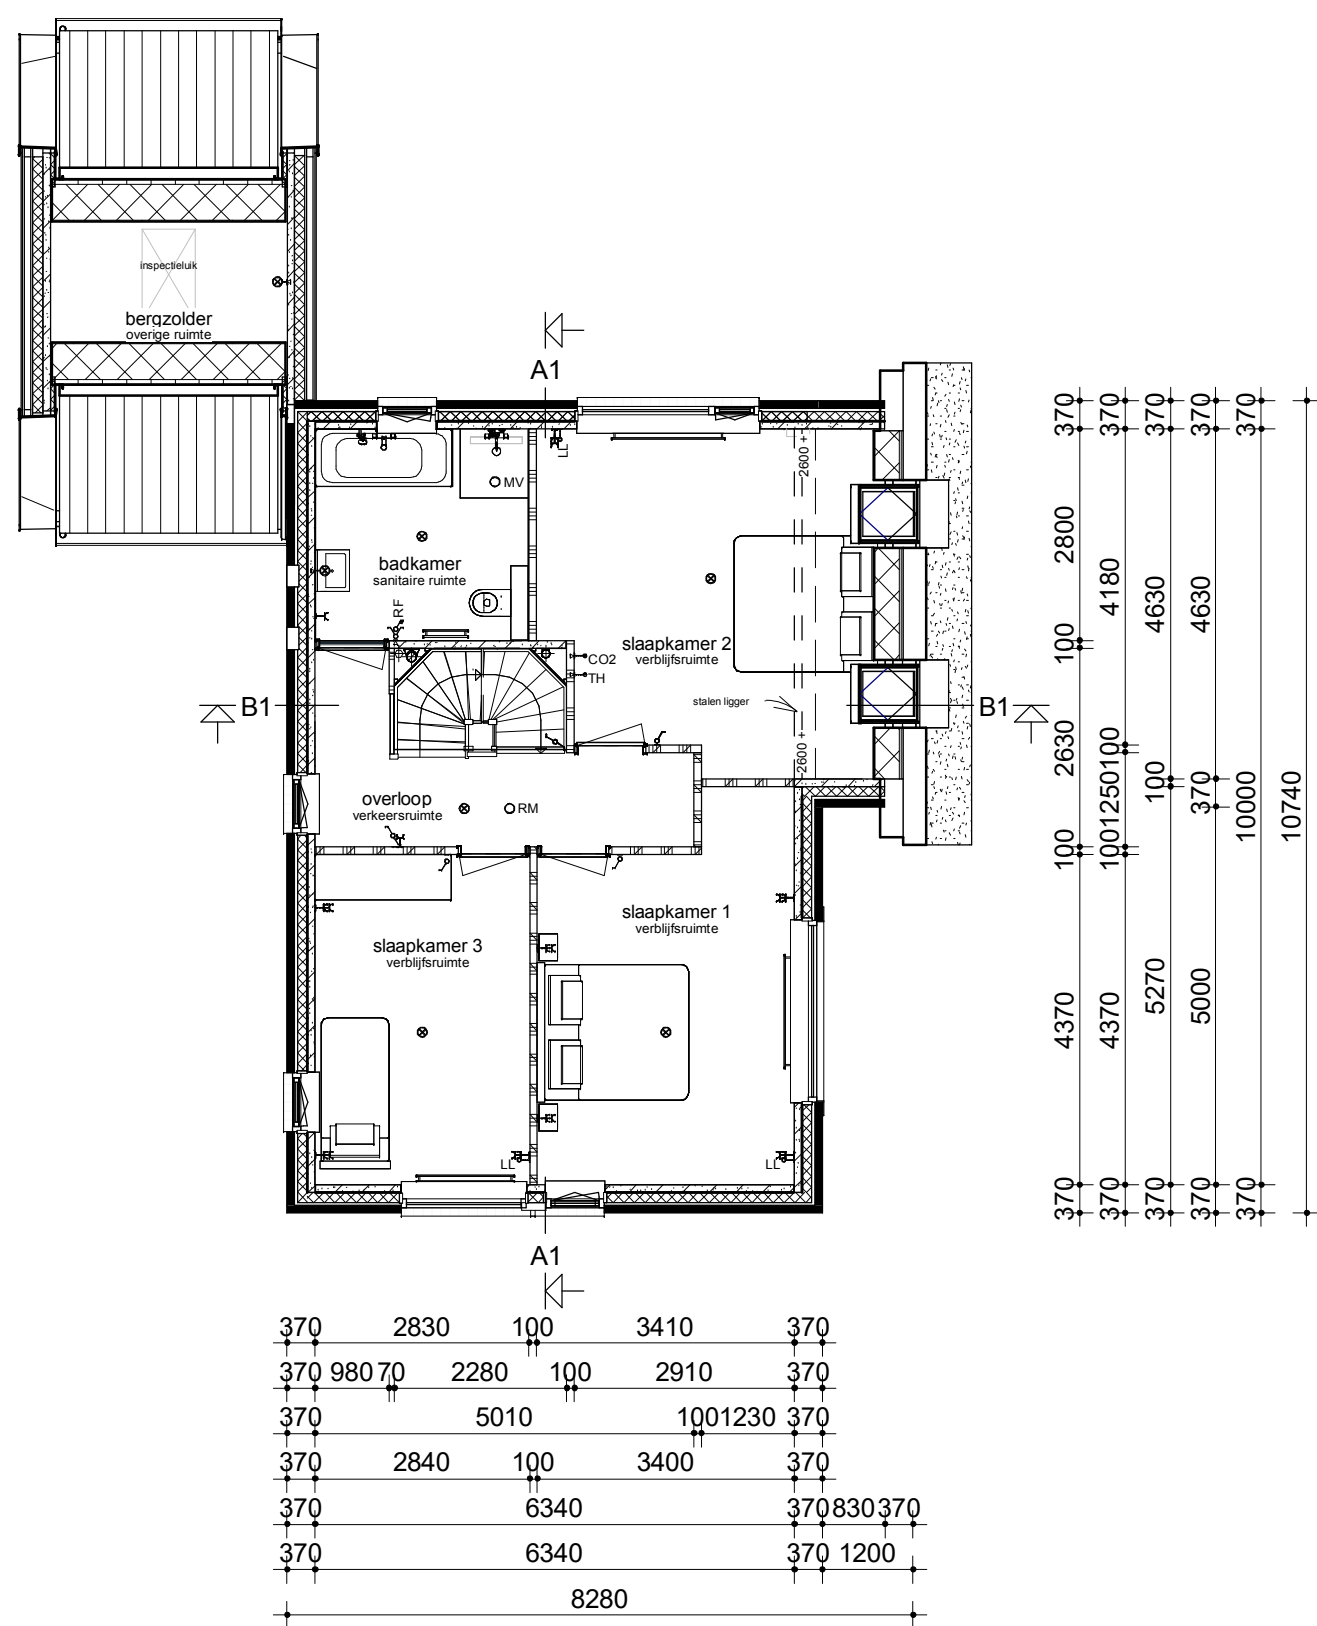


Verdieping

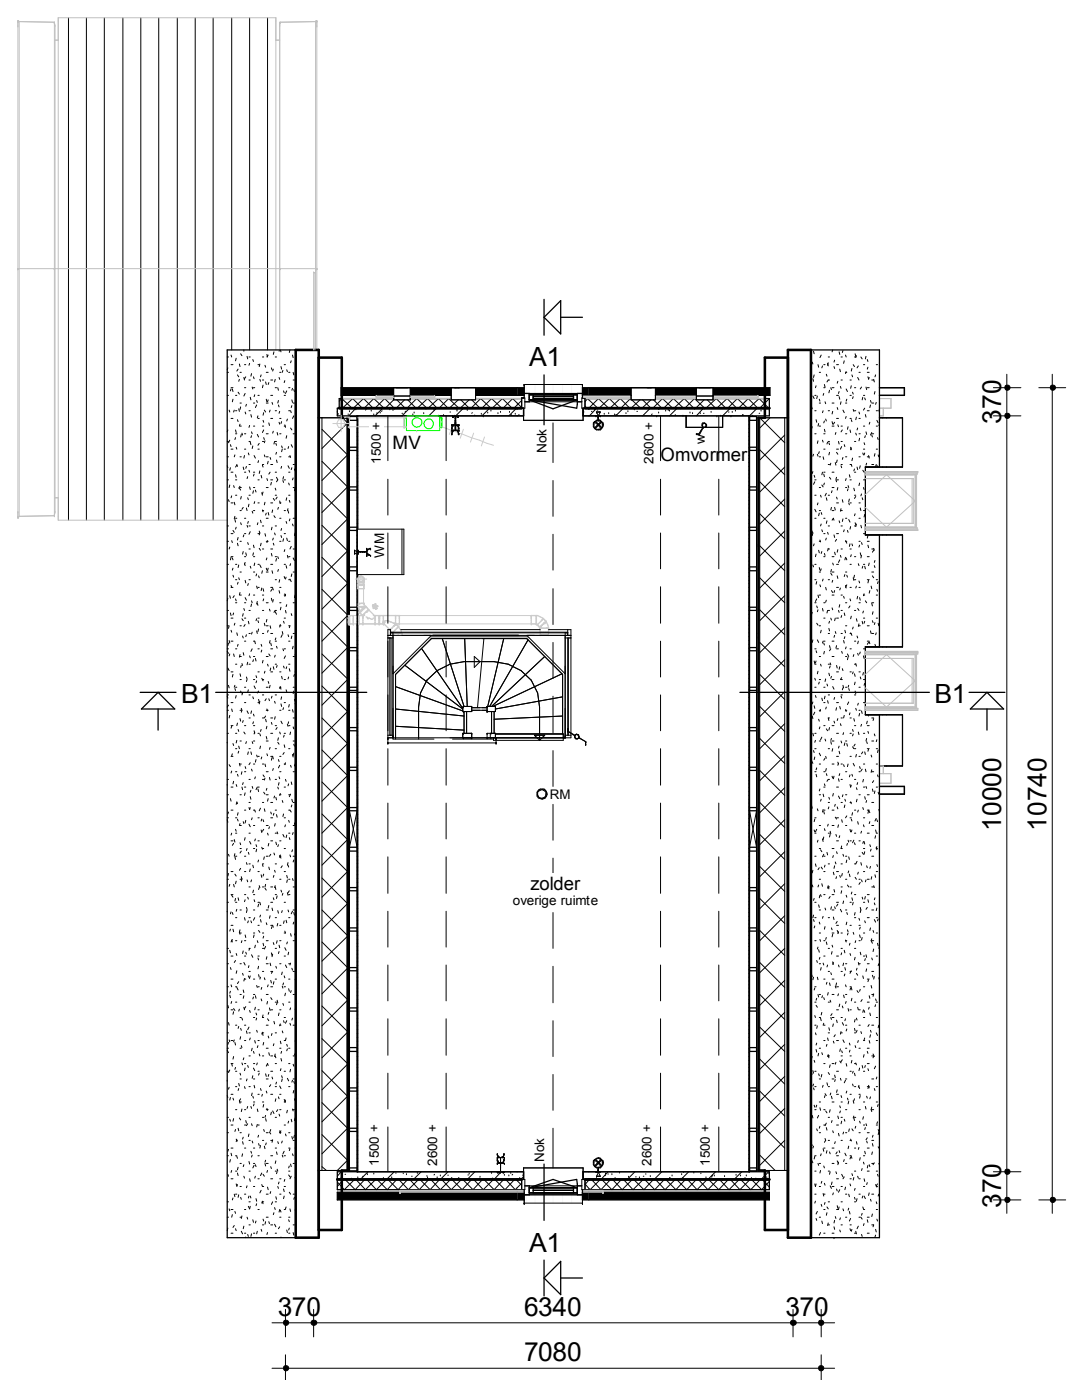

Zolder

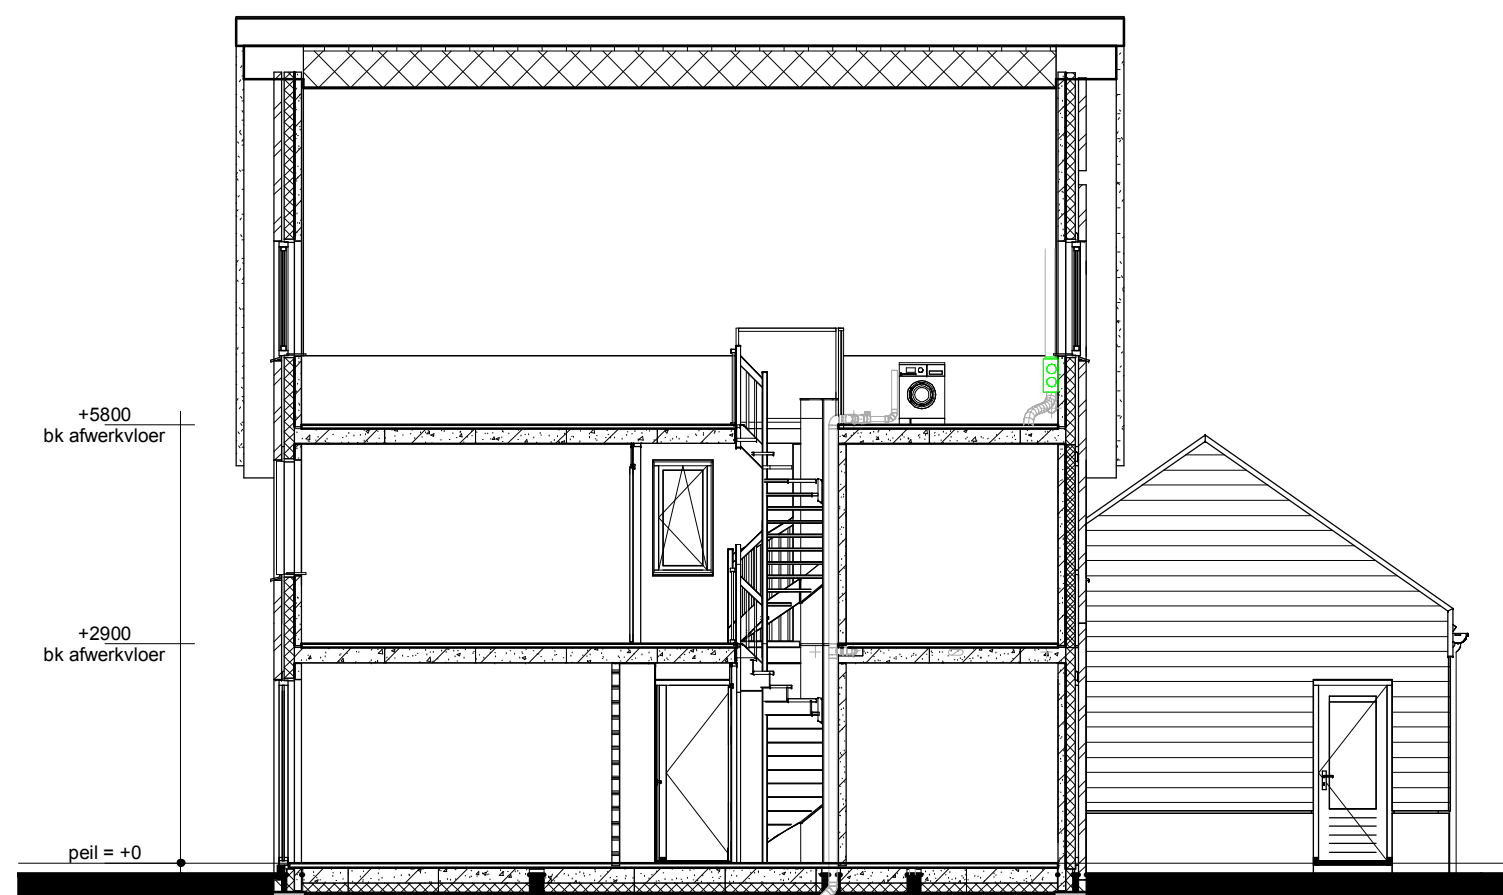

Doorsnede AA

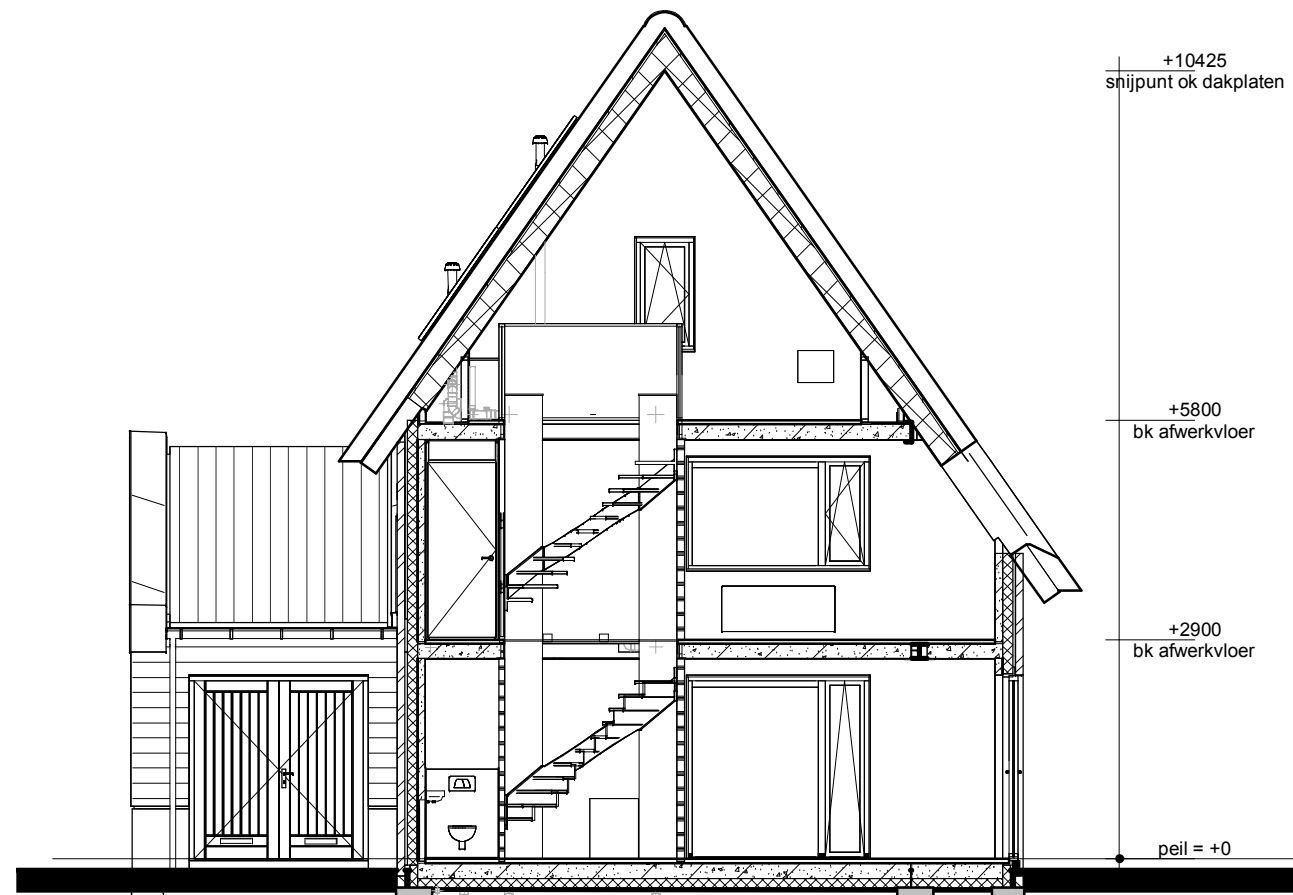


Doorsnede BB

Renvooi

- Metselwerk
- Isolatie
- Betonnen wand
- Kalkzandsteen wand
- Lichte scheidingwand
- Dragend knieschot incl. afneembaar paneel tpv kruis
- Vloerverwarmingsverdeler
- MV box
- Omvormer t.b.v. PV-panelen
- Meterkast
- Kruipruik
- Opstelplaats wasmachine
- Radiator

- Enkele schakelaar
- Dubbele schakelaar
- Wisselschakelaar
- Standen schakelaar t.b.v. ventilatiesysteem
- Enkele wandcontactdoos met randaarde
- Dubbele wandcontactdoos geaard (boven elkaar)
- Dubbele wandcontactdoos geaard (naast elkaar)
- Plafondlichtpunt
- Wandlichtpunt
- Rookmelder
- RM
- MV afvoerpunt
- MV afvoerpunt wand
- TH
- Loze leiding
- Bel
- Beldrukker
- CO2
- CO2 bedieningspaneel
- CAI
- Aansluitpunt t.b.v. kabel
- Buitenkraan zonder afvoerput
- HWA
- Hemelwaterafvoer

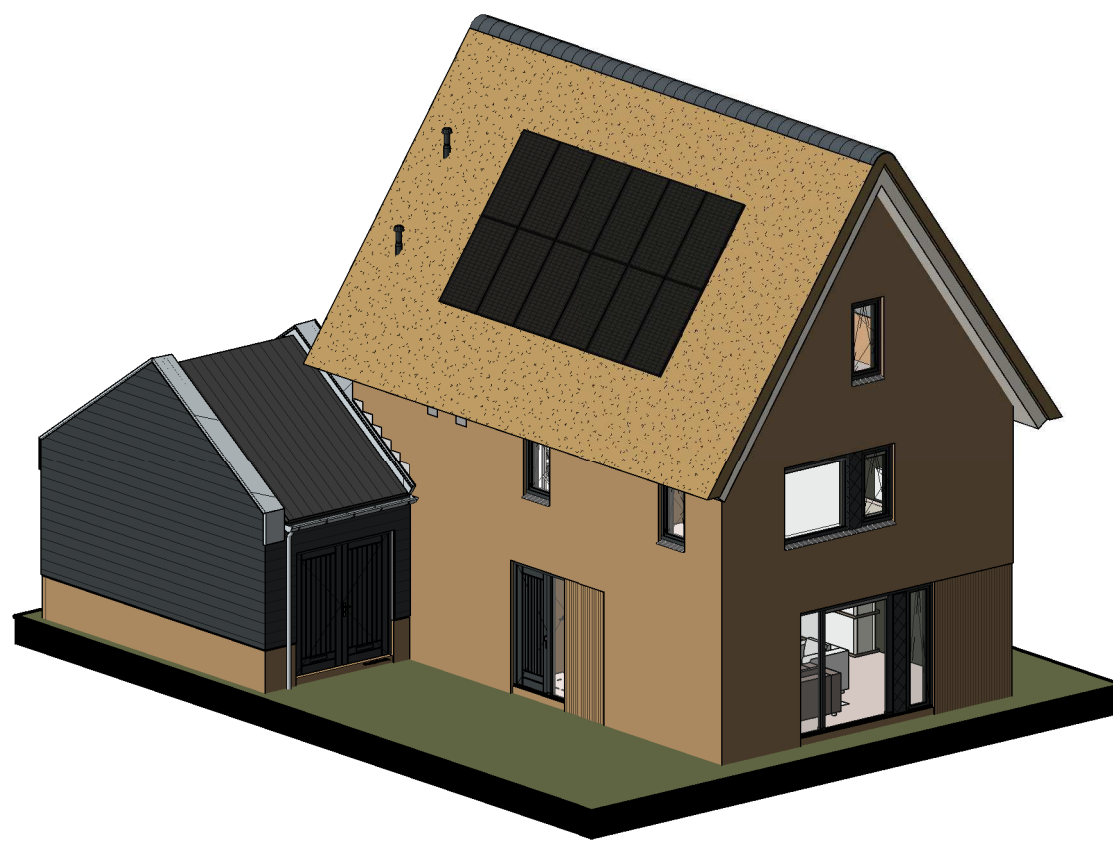

opmerkingen/ gecontroleerd:	Wijz. Get. d.d. Omschrijving wijzigingen:
Bouwconcept:	project: 6 woningen type "Akkerzicht" Plan "Kernhem, scherf 15 b+c" te Ede
IDENTIS DOOR ROOSDOM TIJHUIS	opdrachtgever: Bouwbedrijf Roosdom Tijhuis BV
RoosdomTijhuis	onderdeel: Verkooptekening kavel 3
Bouwbedrijf Roosdom Tijhuis bv Julestrade 6 Postbus 227 7460 AE RUSSEN TELEFOON 0548 51 80 24 E-MAIL info@roosdomtijhuis.nl WEBSITE www.roosdomtijhuis.nl	architect: R. Grotenhuis
	schaal: 1:100
	datum: 12-09-2022
	tek. nr.: V-01b
	werk nr.: 5893