


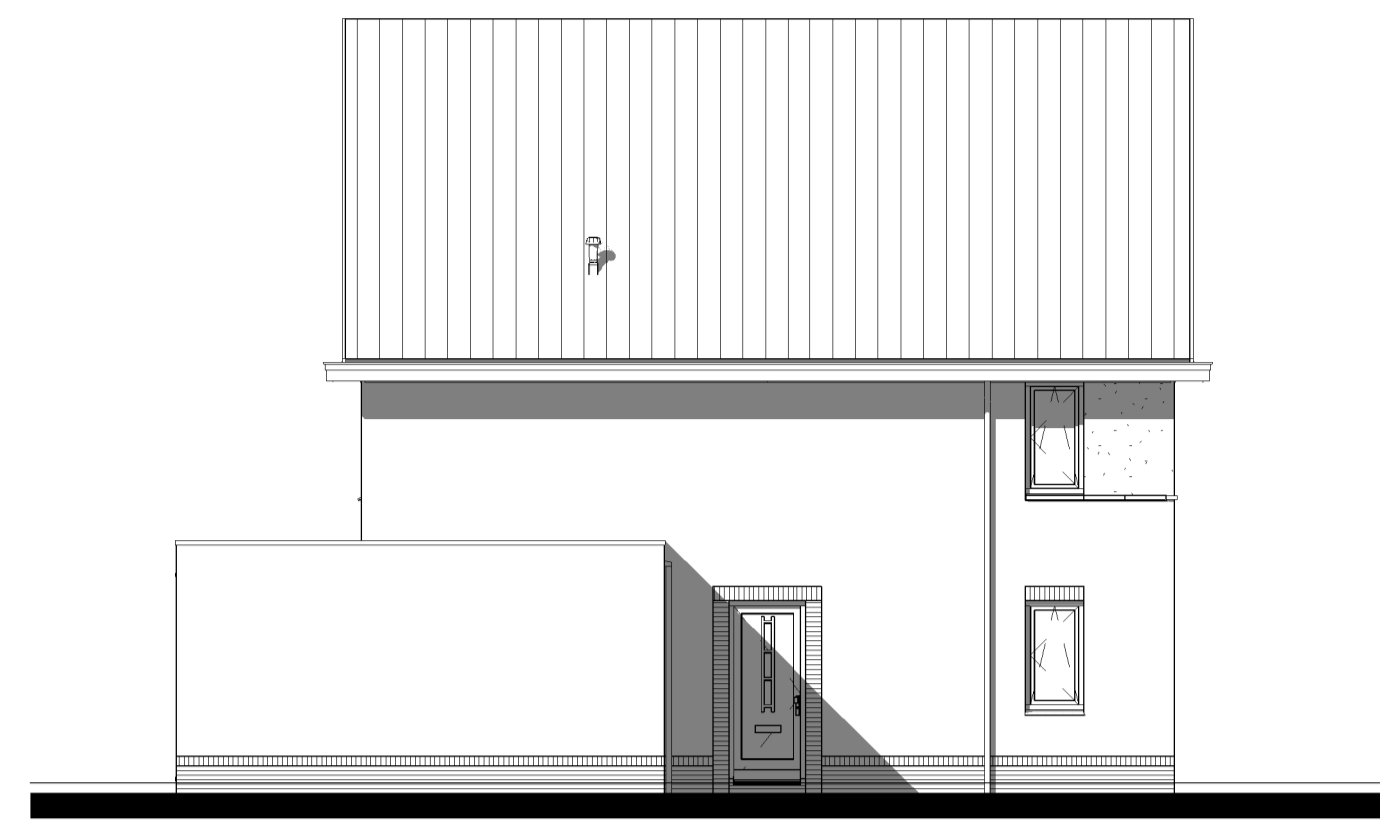


Voorgevel




Linker zijgevel




Achtergevel

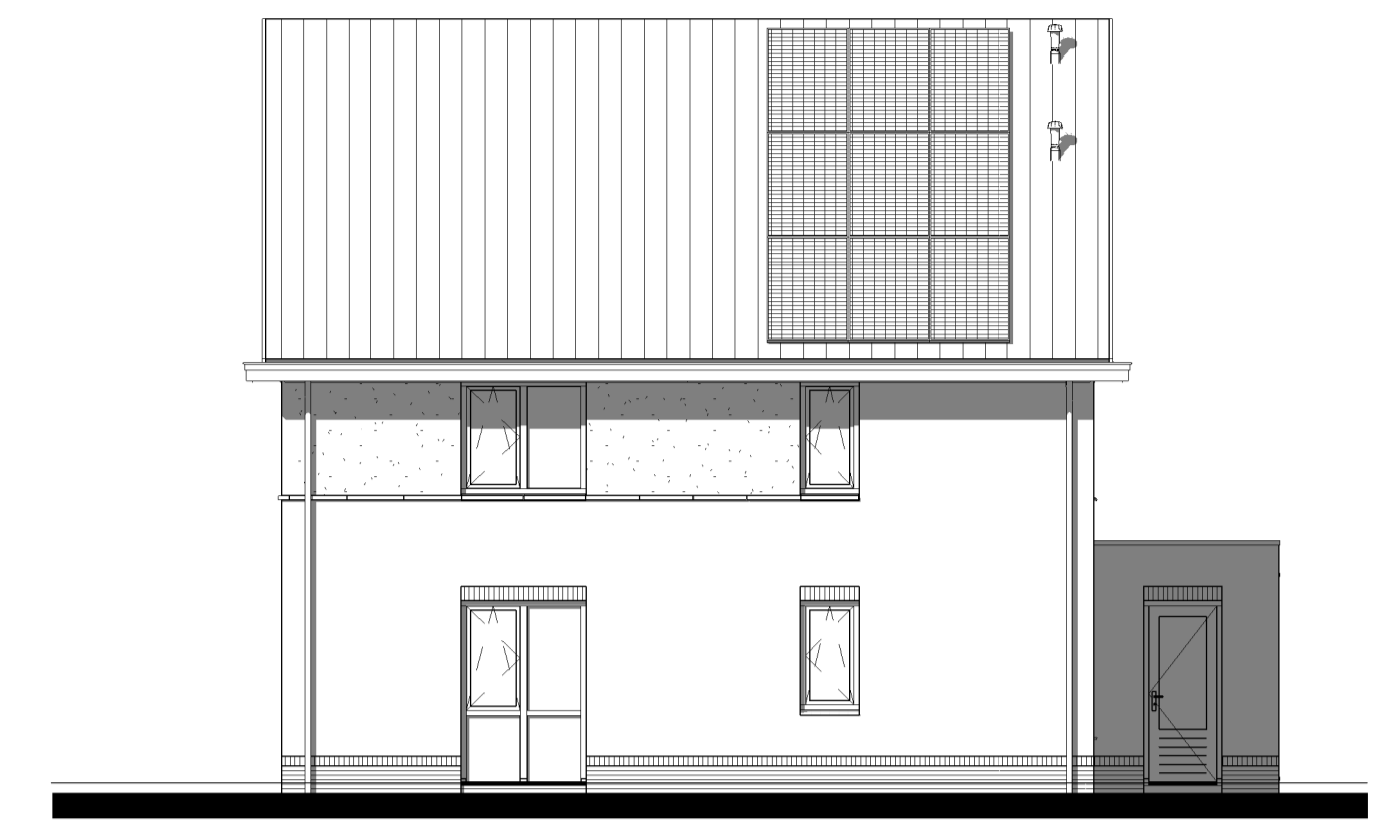


Rechter zijgevel

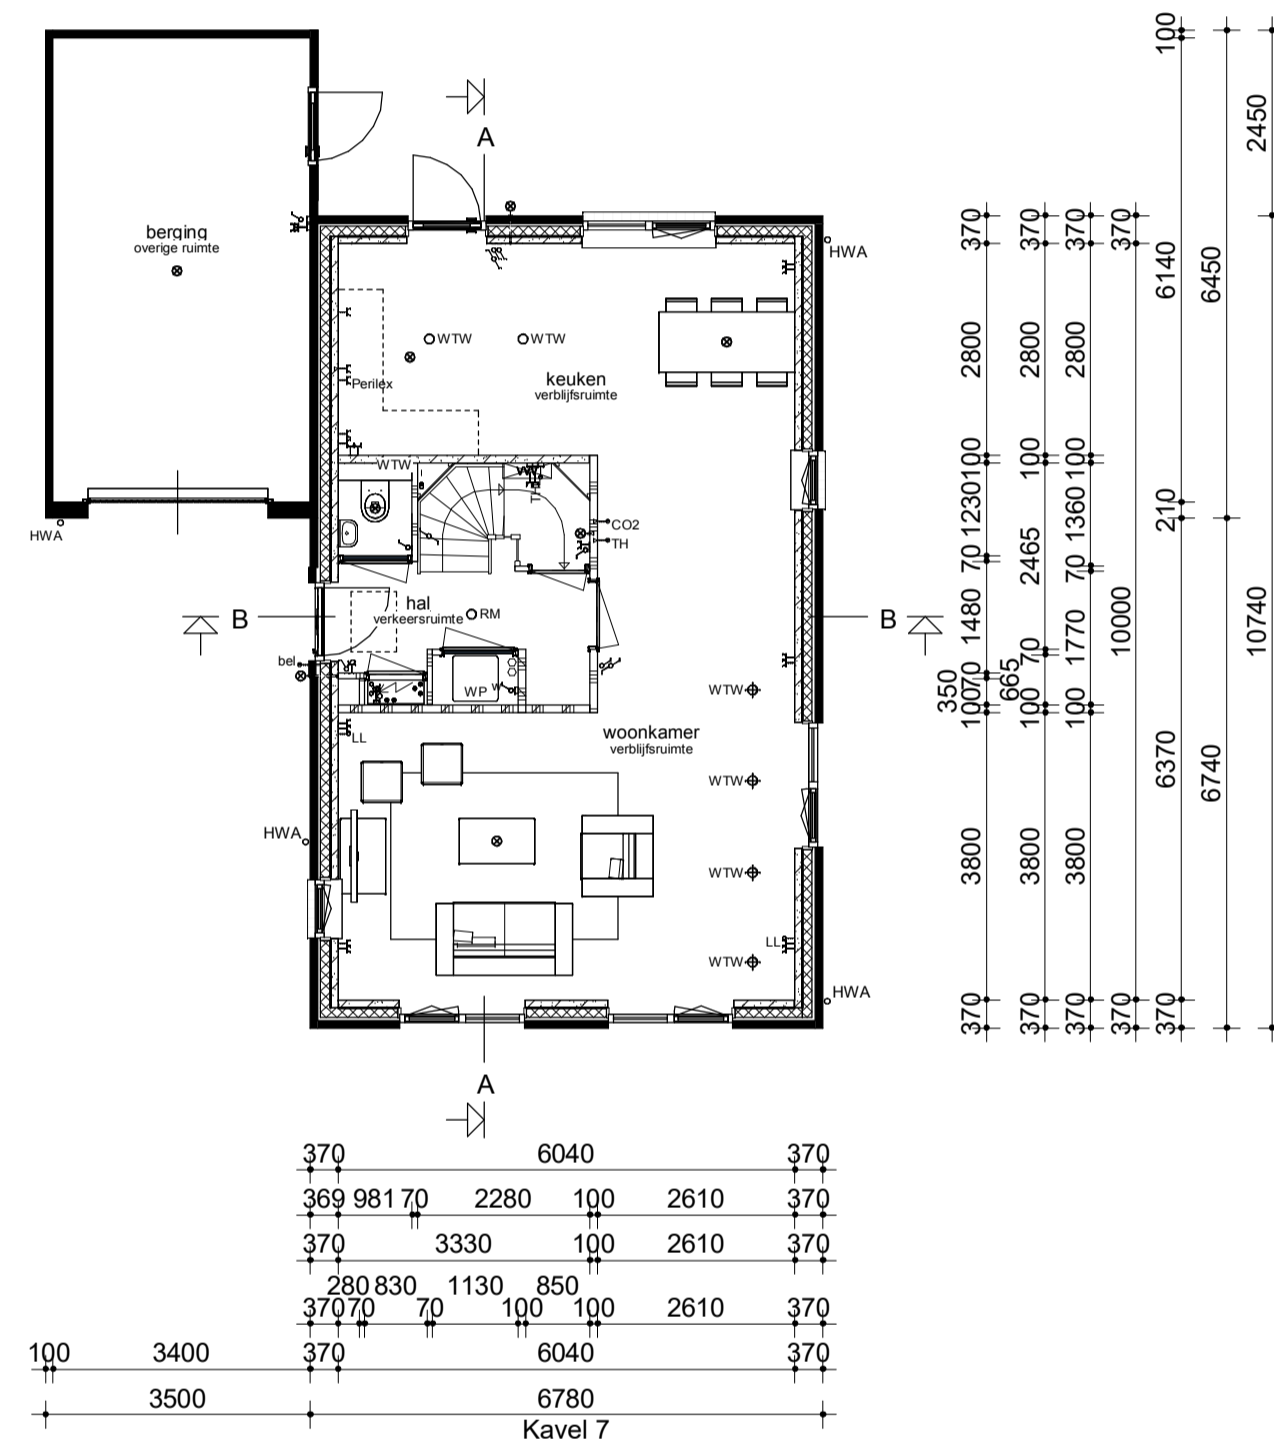



Begane grond

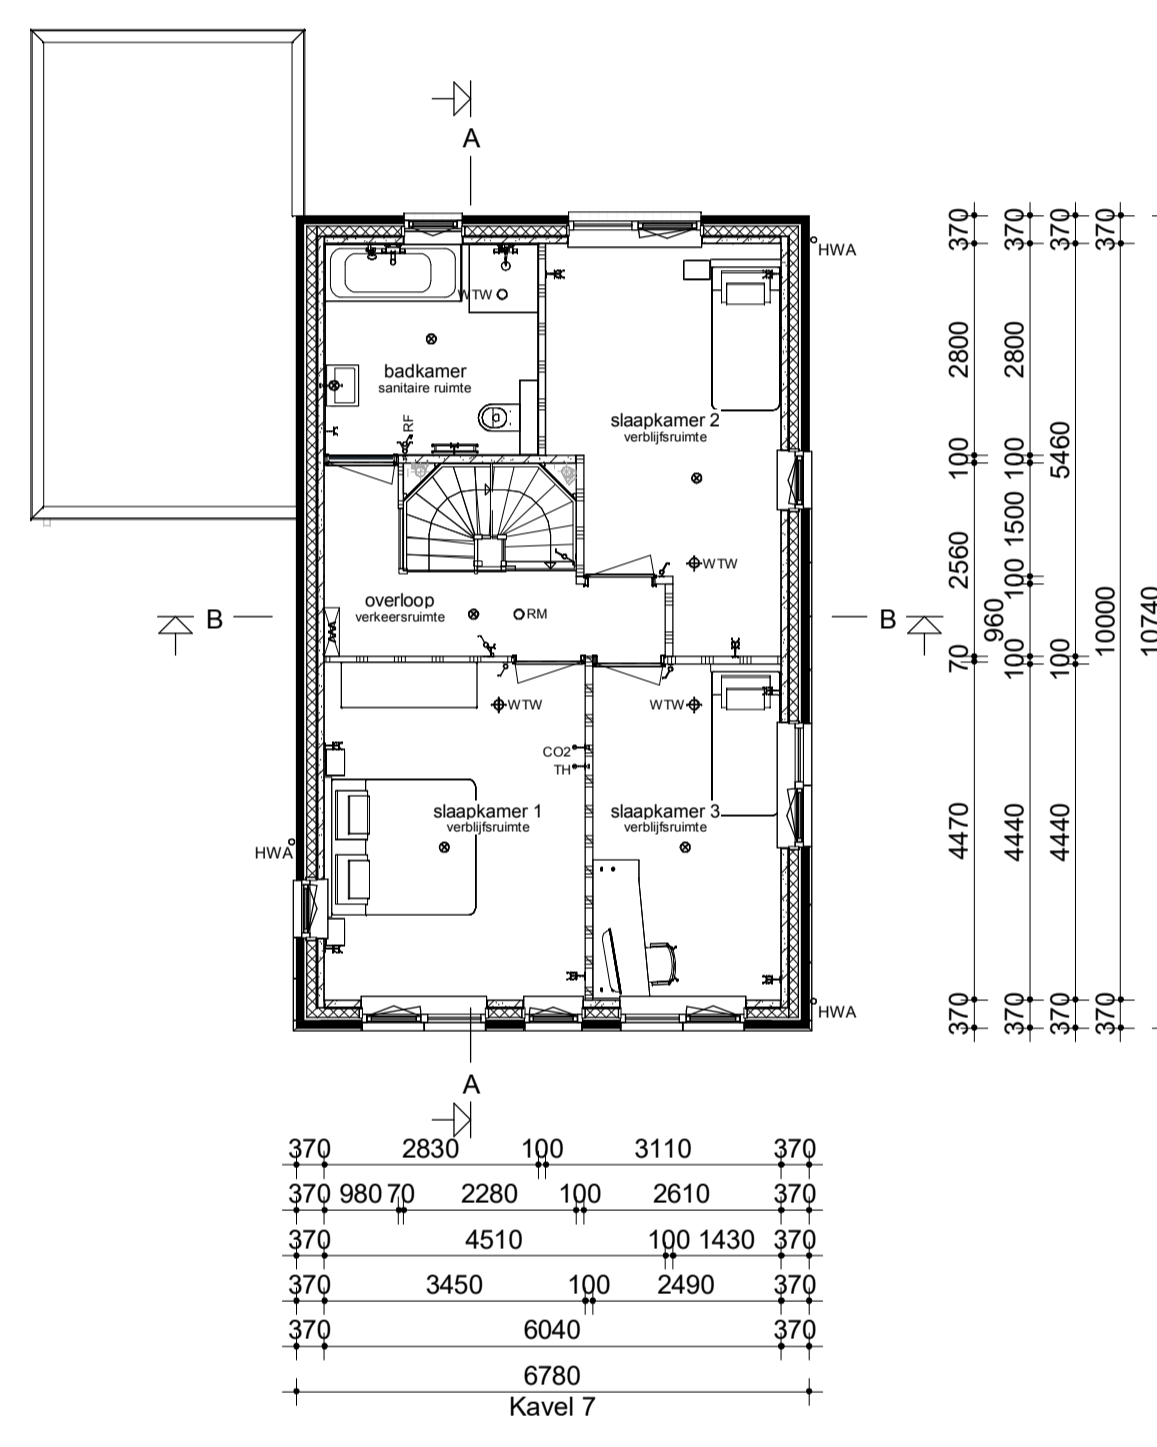


Verdieping

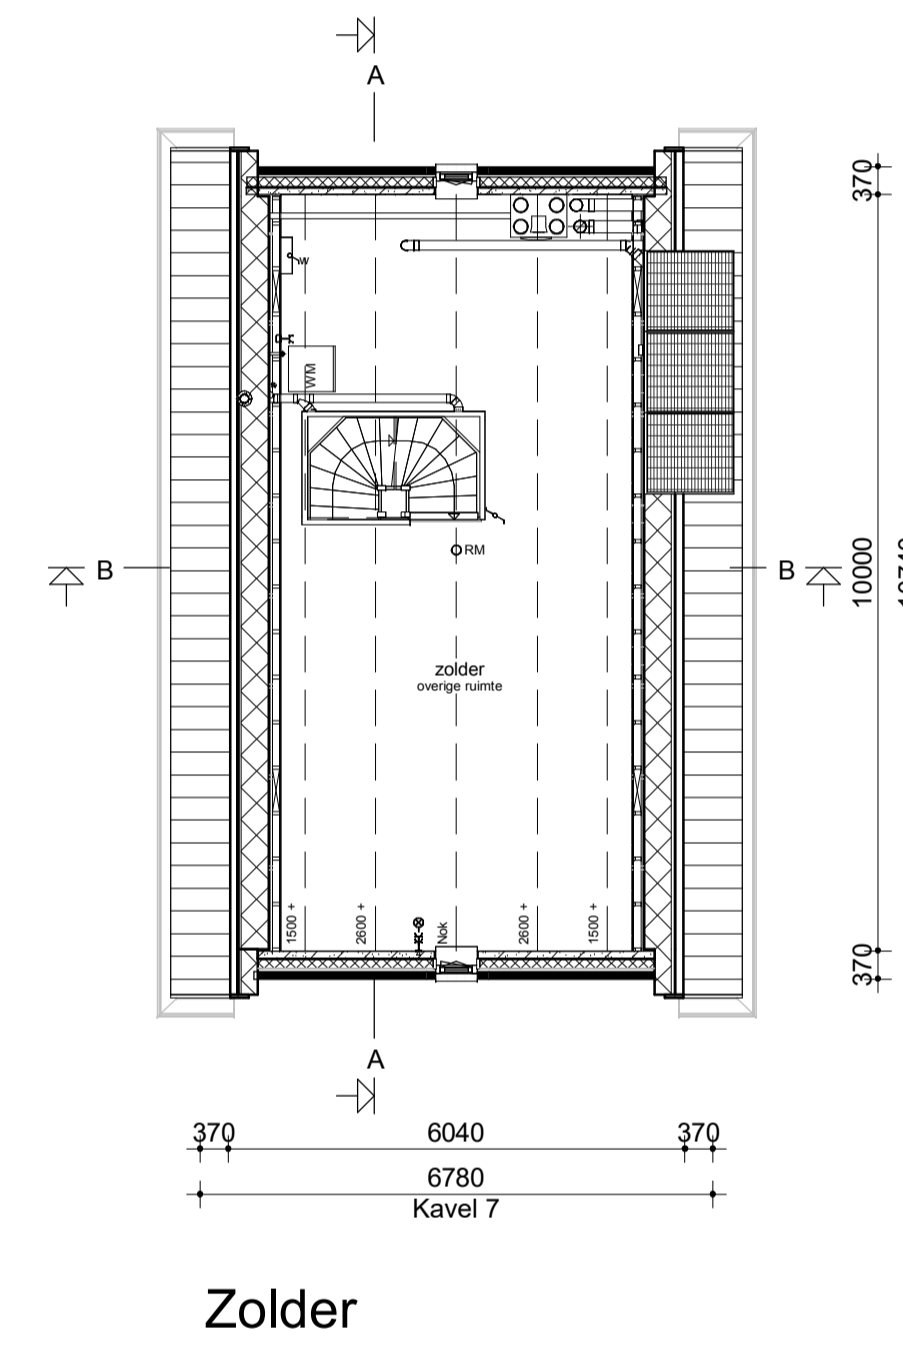

Zolder

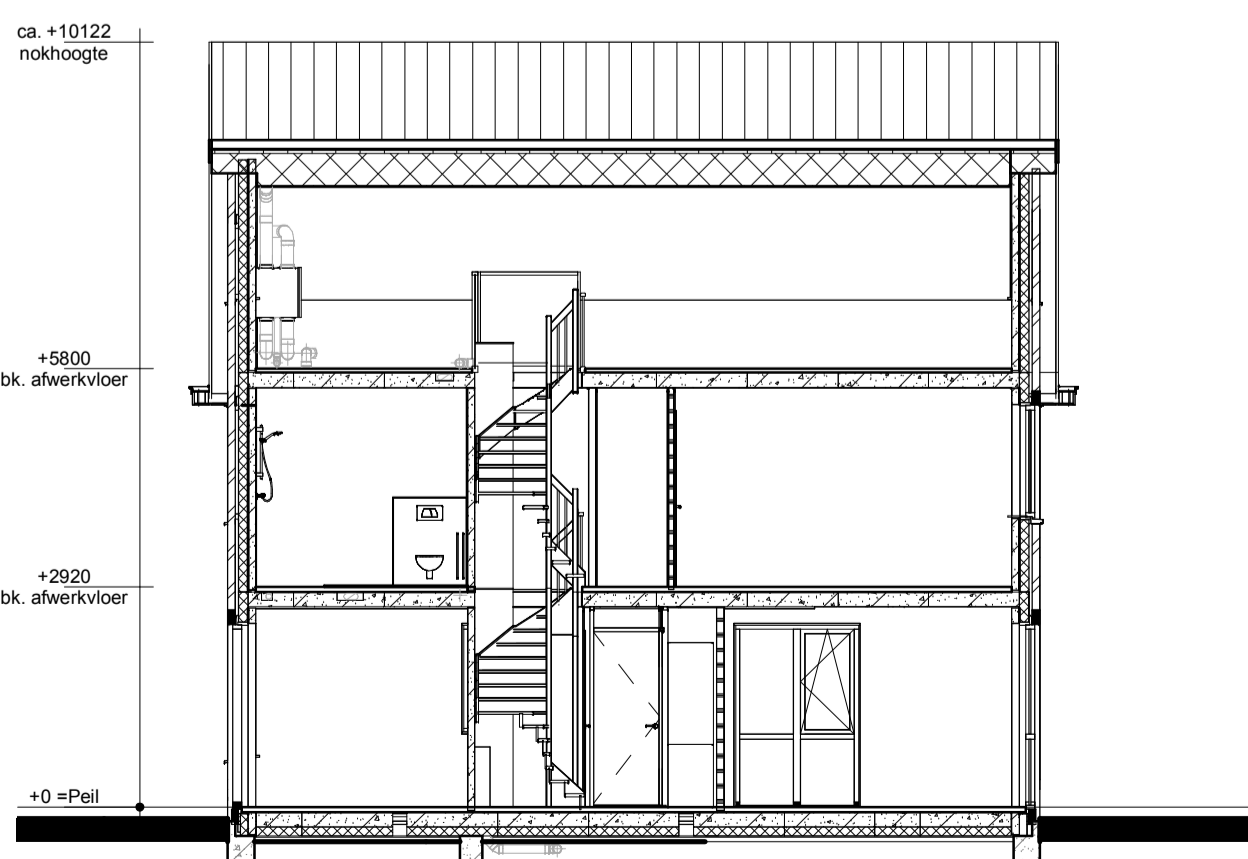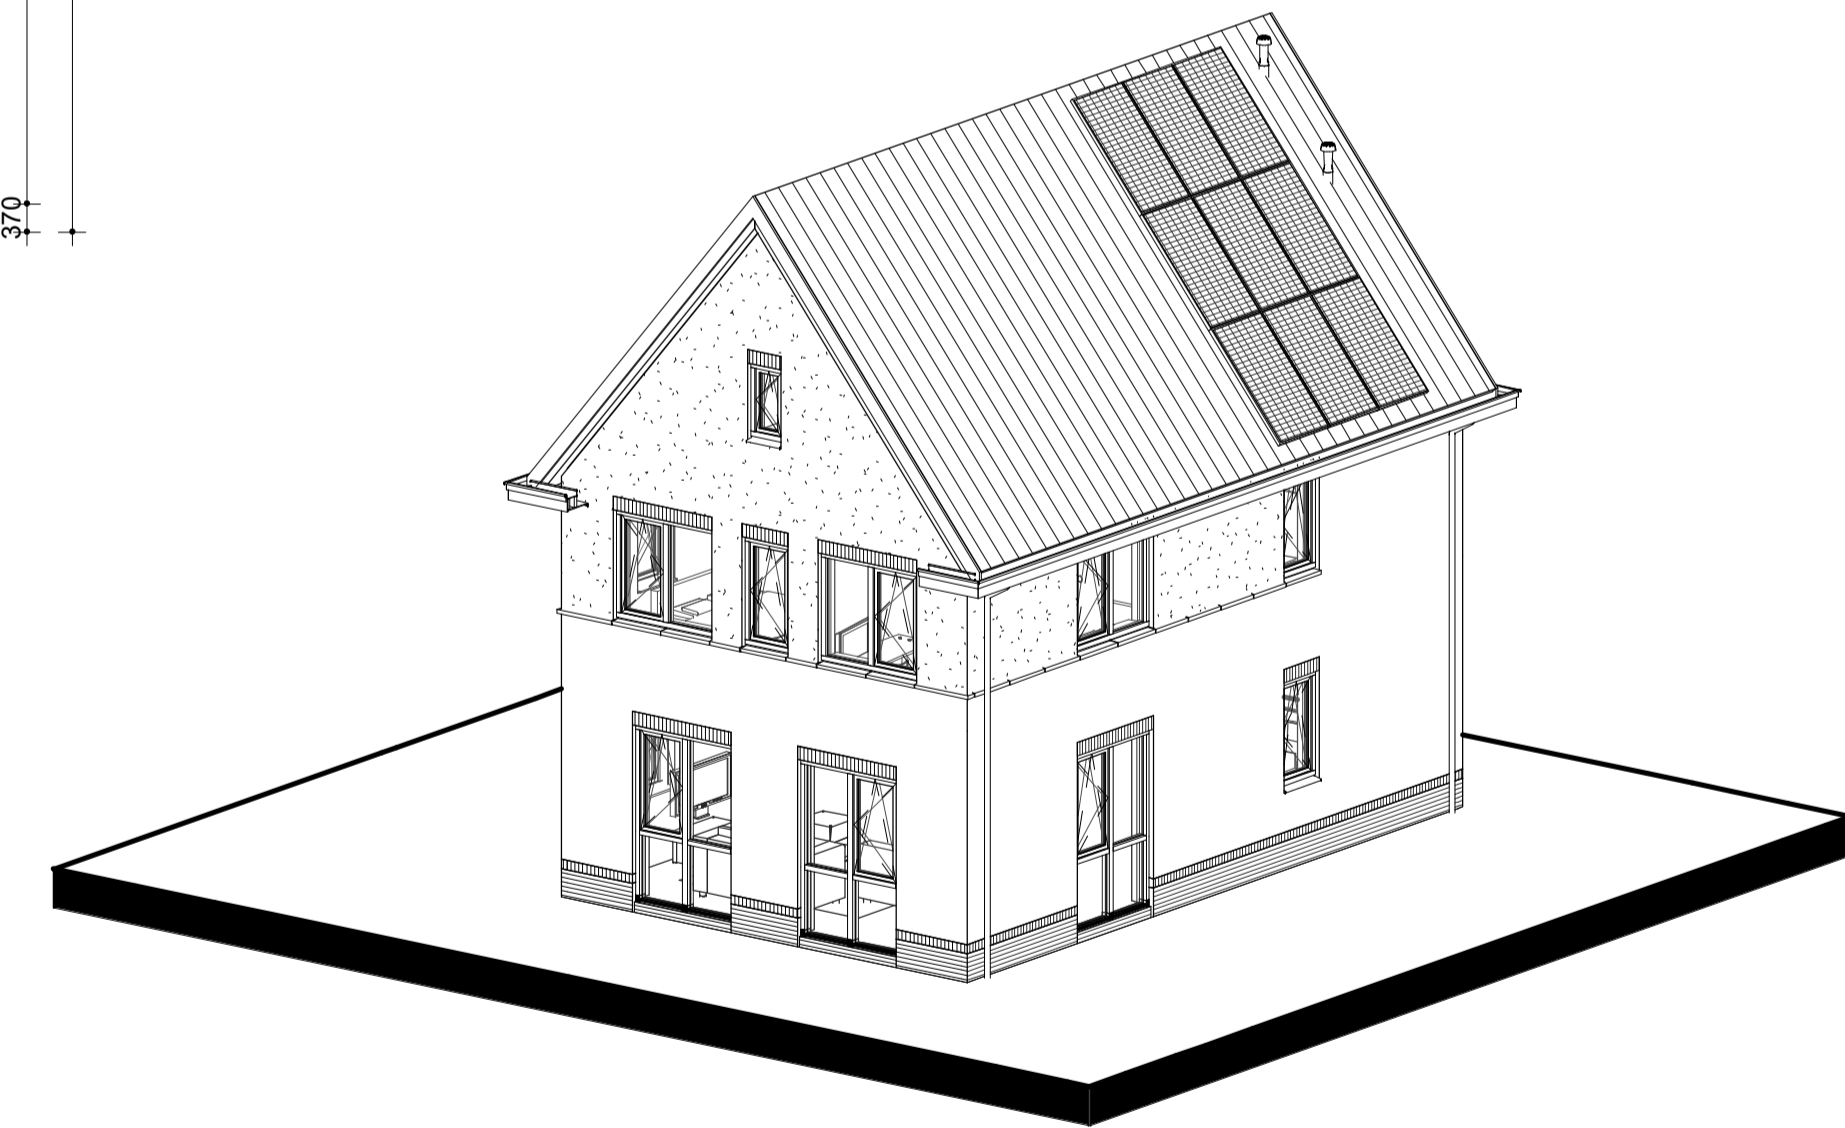

Doorsnede A-A

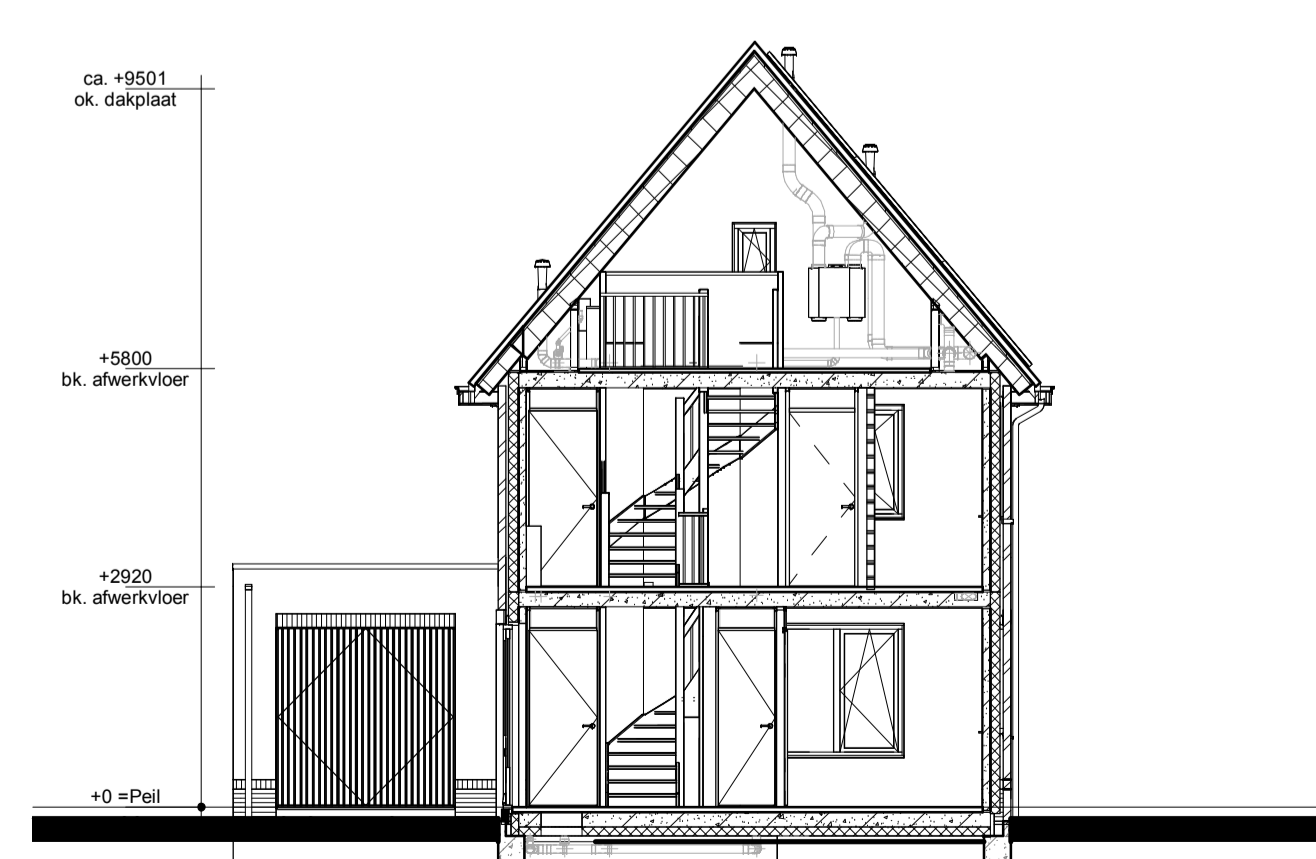

Doorsnede B-B

Renvooi

- Metselwerk
- Isolatie
- Betonnen wand
- Lichte scheidingwand
- Dragend knieschot incl. afneembaar paneel tpv kruis
- Vloerverwarmingsverdeler
- WTW box
- WP
- Omvormer L.b.v. PV-panelen
- Meterkast
- Kruipruik
- WM
- Radiator
- Enkele schakelaar
- Dubbele schakelaar
- Wisselschakelaar
- Standen schakelaar l.b.v. ventilatiesysteem
- Enkele wandcontactdoos met randaarde
- Dubbele wandcontactdoos geared (boven elkaar)
- Dubbele wandcontactdoos geared (naast elkaar)
- Plafondlichtpunt
- Wandlichtpunt
- Rookmelder
- WTW retourventiel
- WTW inblaasventiel
- WTW retourventiel wand
- TH
- Loze leiding
- Bel
- CO2 bedieningspaneel
- HWA

|                                       |  |
|---------------------------------------|--|
| opmerkingen/<br>gecontroleerd:        | Wij - Ont. - d.d. ... Omschrijving wijzigingen:                              |
| Bouwconcept:                          | project: <b>3 Woningen type "Ruimzicht" in het plan "Weggeler" te Almelo</b> |
| <b>IDENTIS</b> DOOR ROOSDOM TIJHUIS   | opdrachtgever: <b>Bouwbetrijf Roosdom Tijhuis B.V.</b>                       |
| <b>RoosdomTijhuis</b>                 | onderdeel: <b>Verkooptekening kavel 07</b>                                   |
| architect: <b>MSc. B. Nijland</b>     | schaal: <b>1:100</b>   |
| datum: <b>20-10-2022</b>              | tek. nr.: <b>V-01a</b>   |
| projectnr: <b>20-10-2022 11 10 02</b> | werk nr.: <b>6013</b>  |