


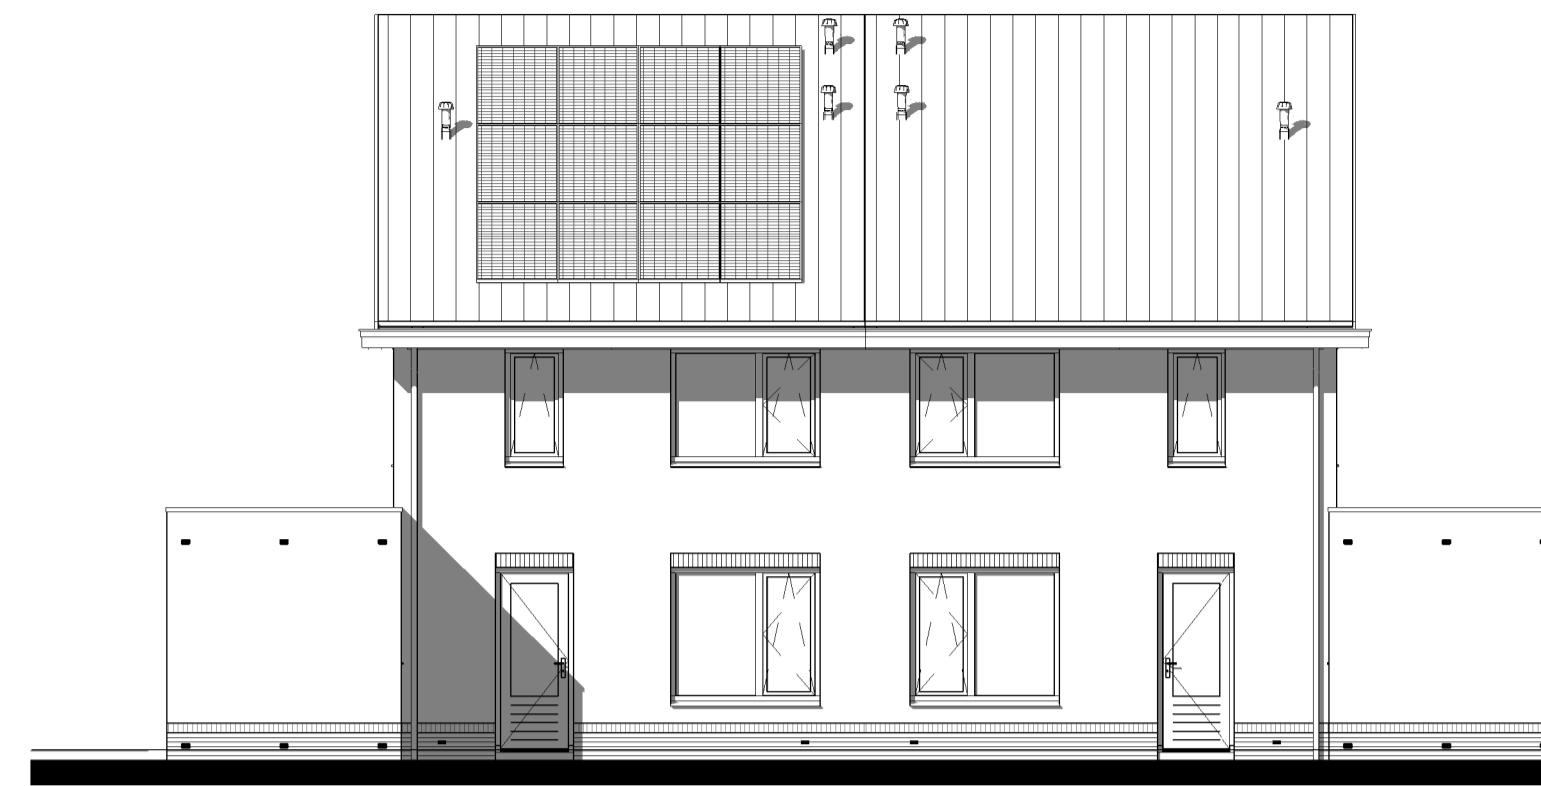


Kavel 9+13 Kavel 10+14



Kavel 9+13



Kavel 10+14 Kavel 9+13

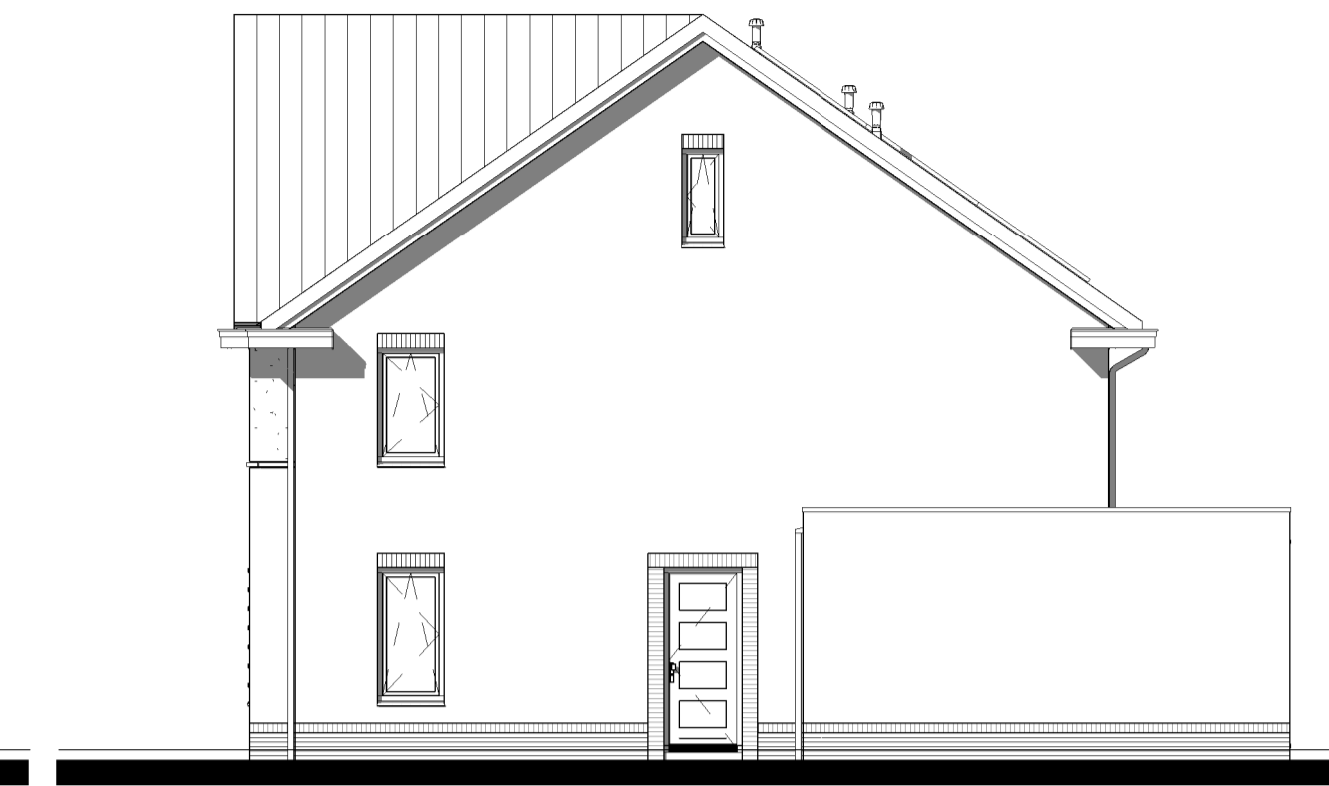




Kavel 10+14

Voorgevel

Linker zijgevel

Achtergevel


Rechter zijgevel

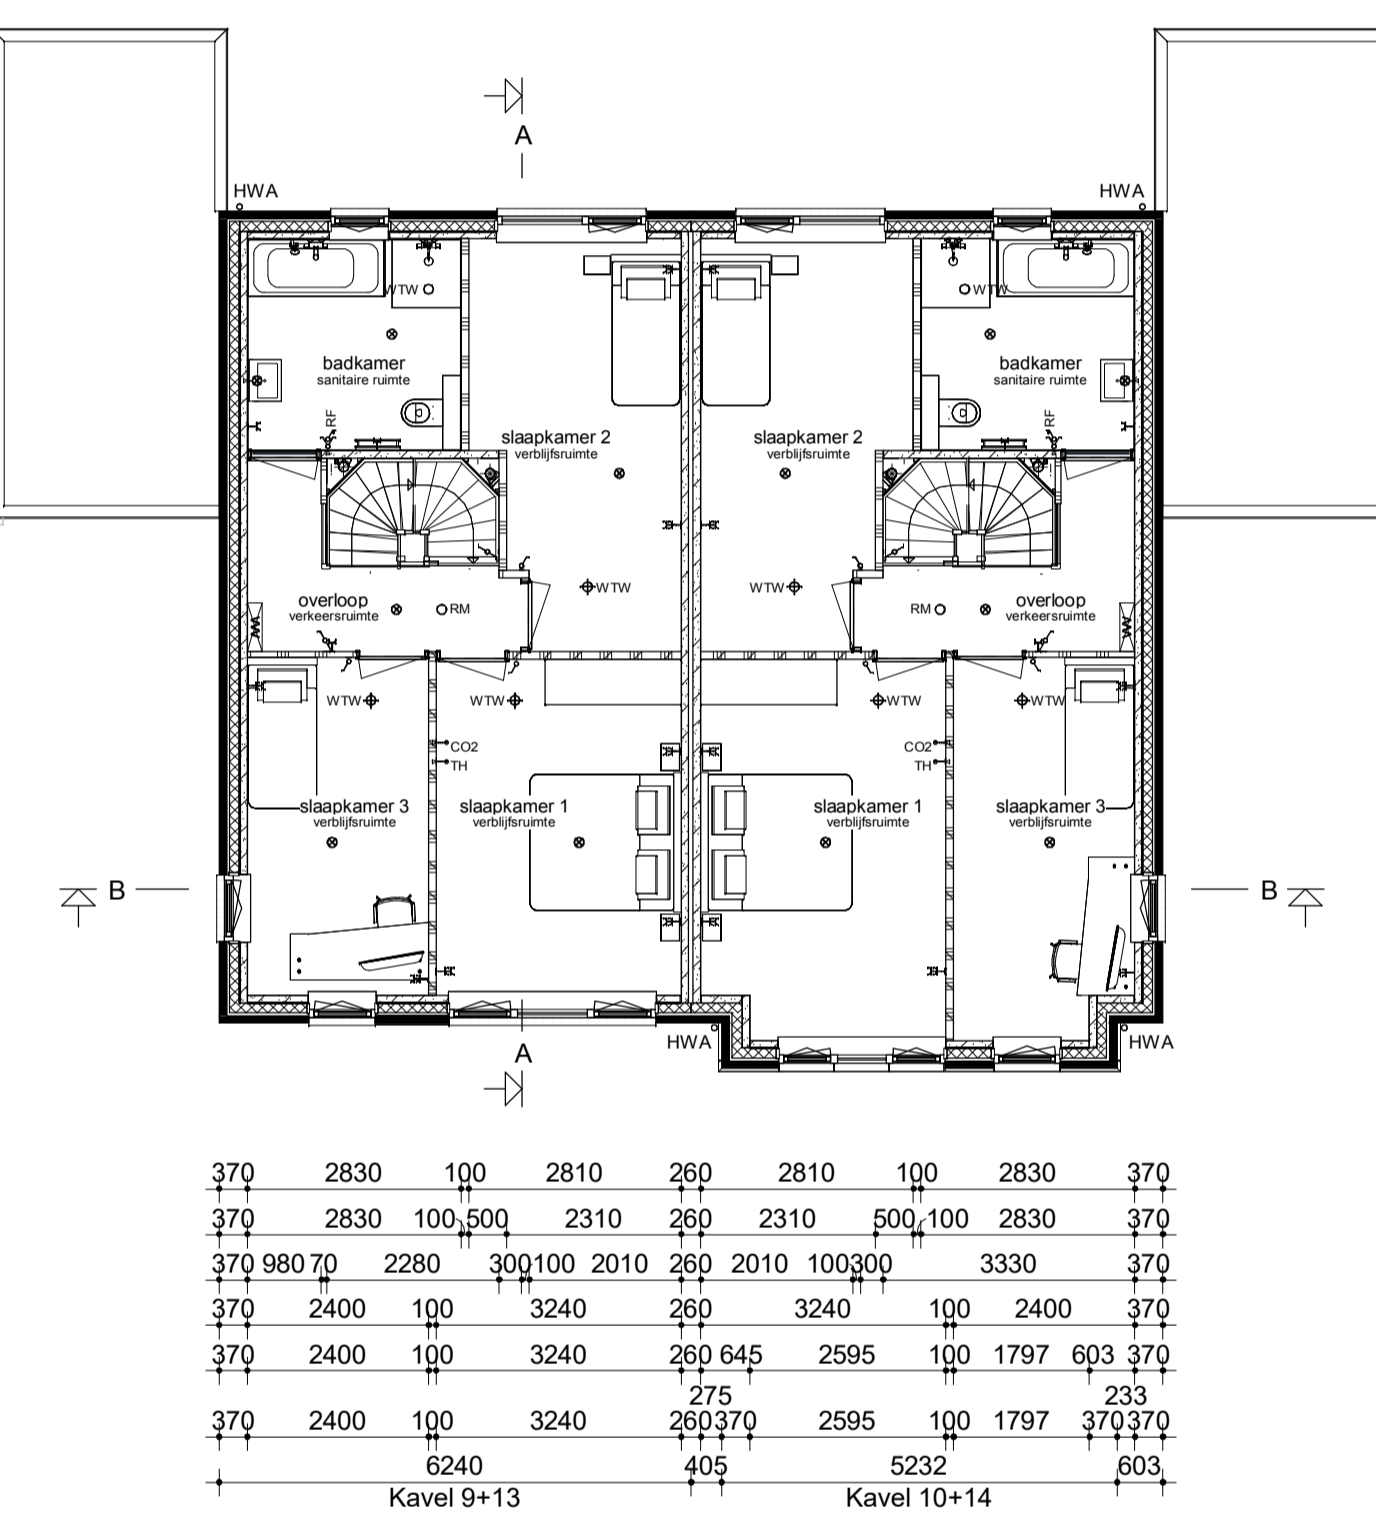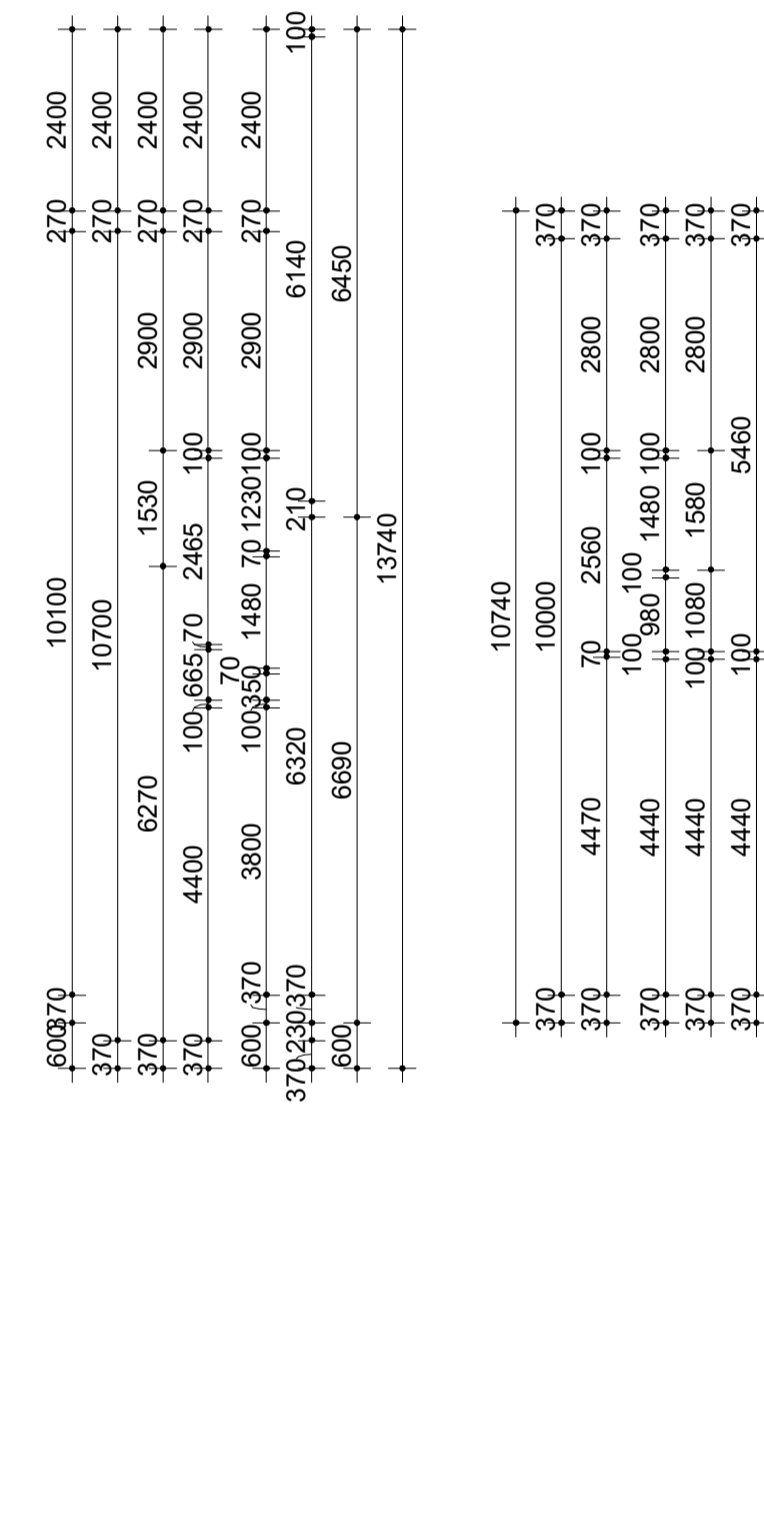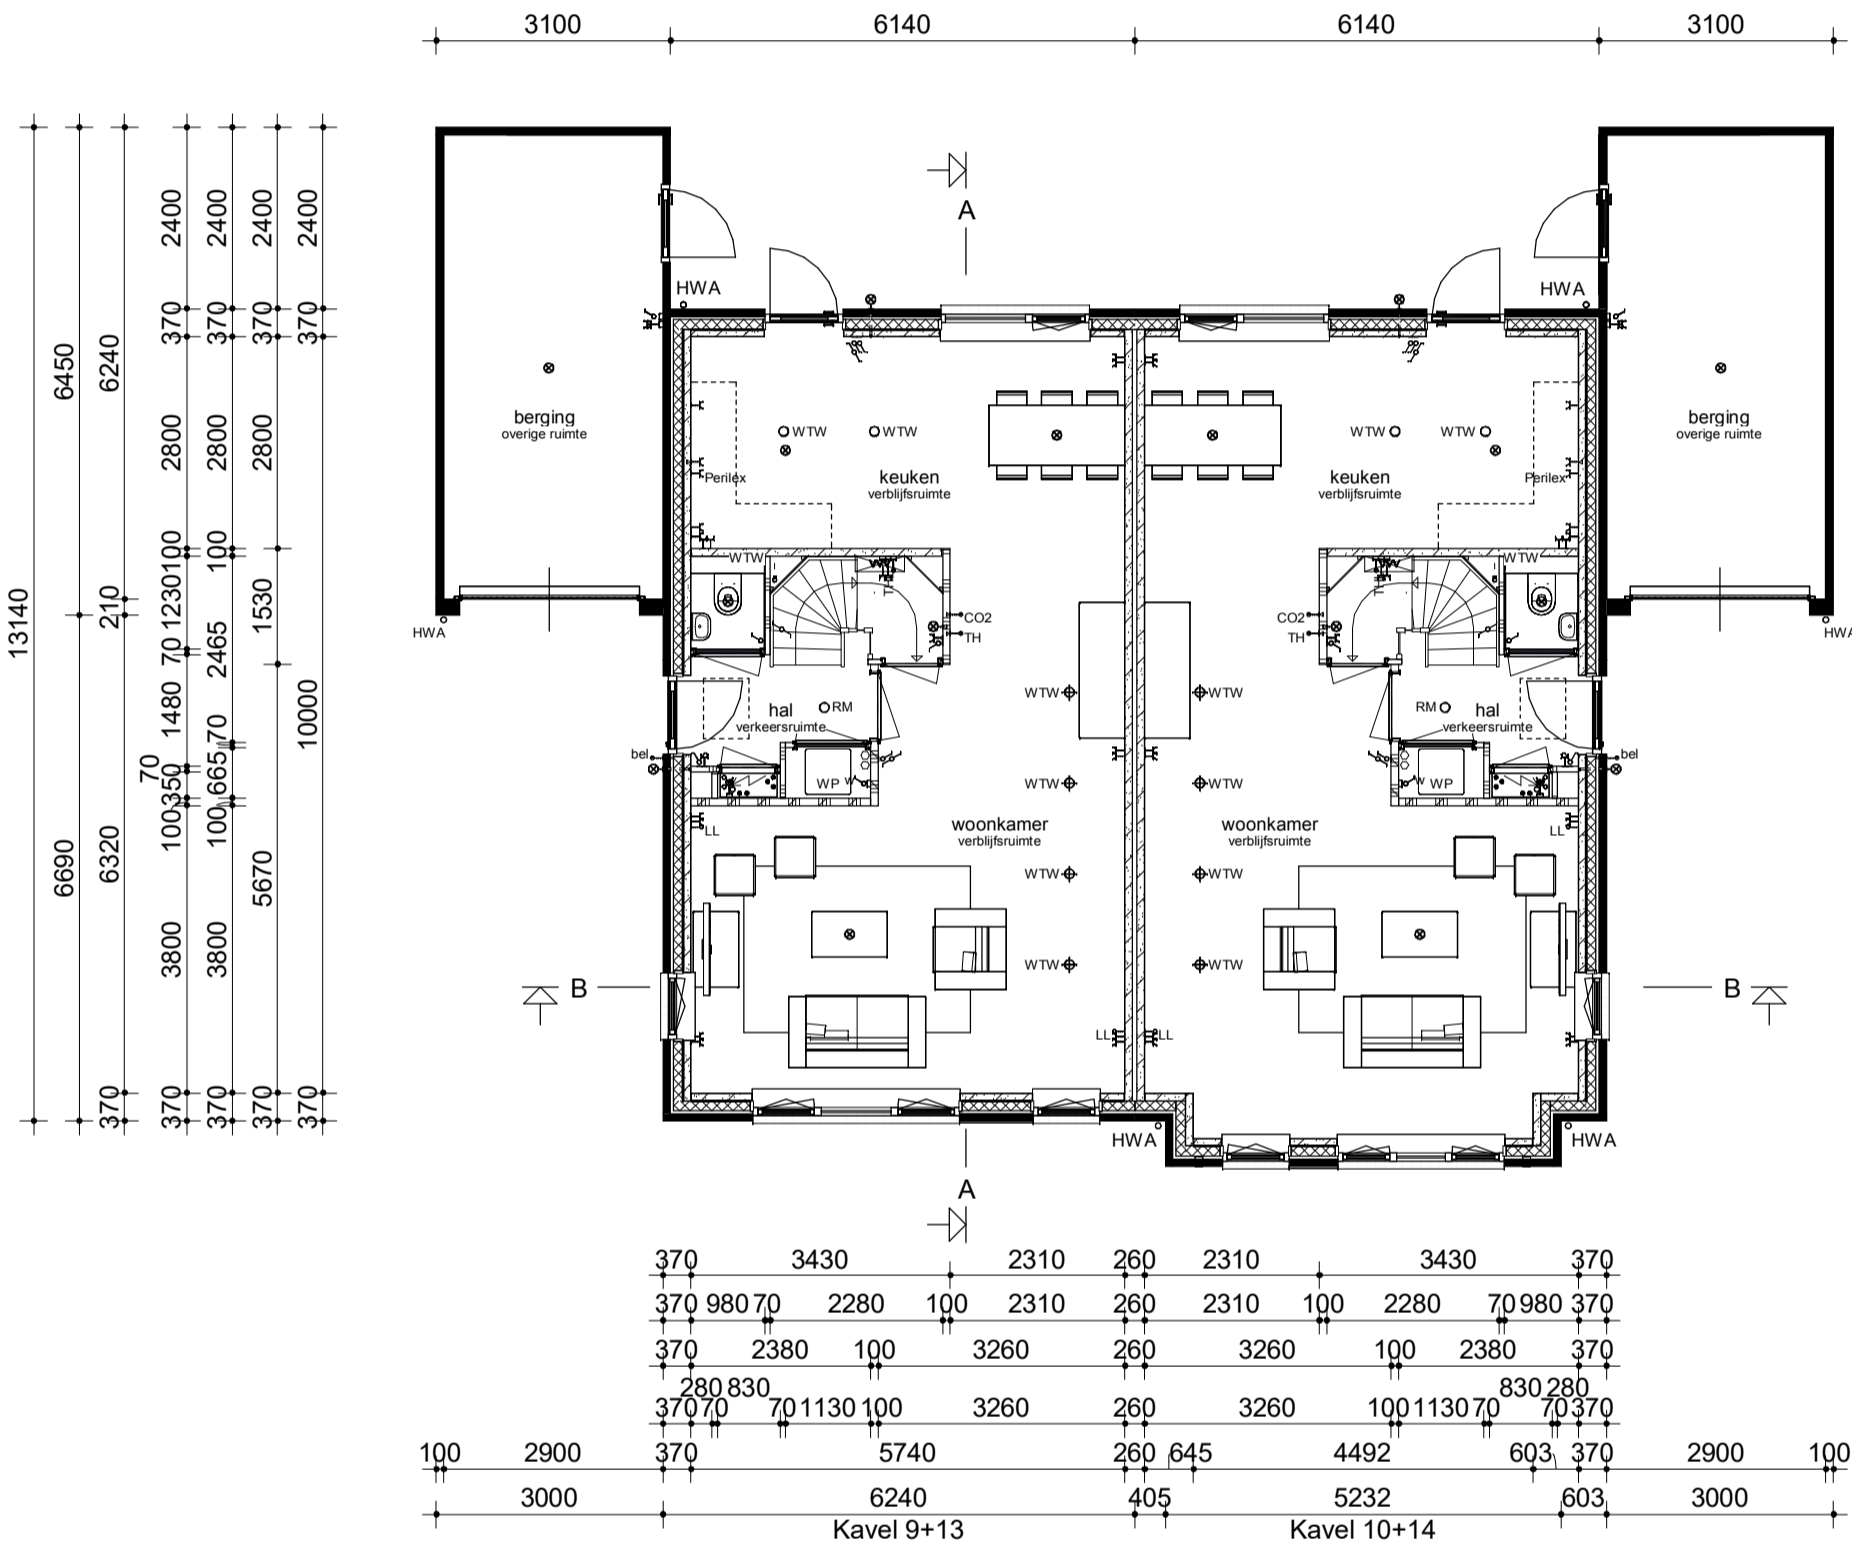


Begane grond

Verdieping

Zolder

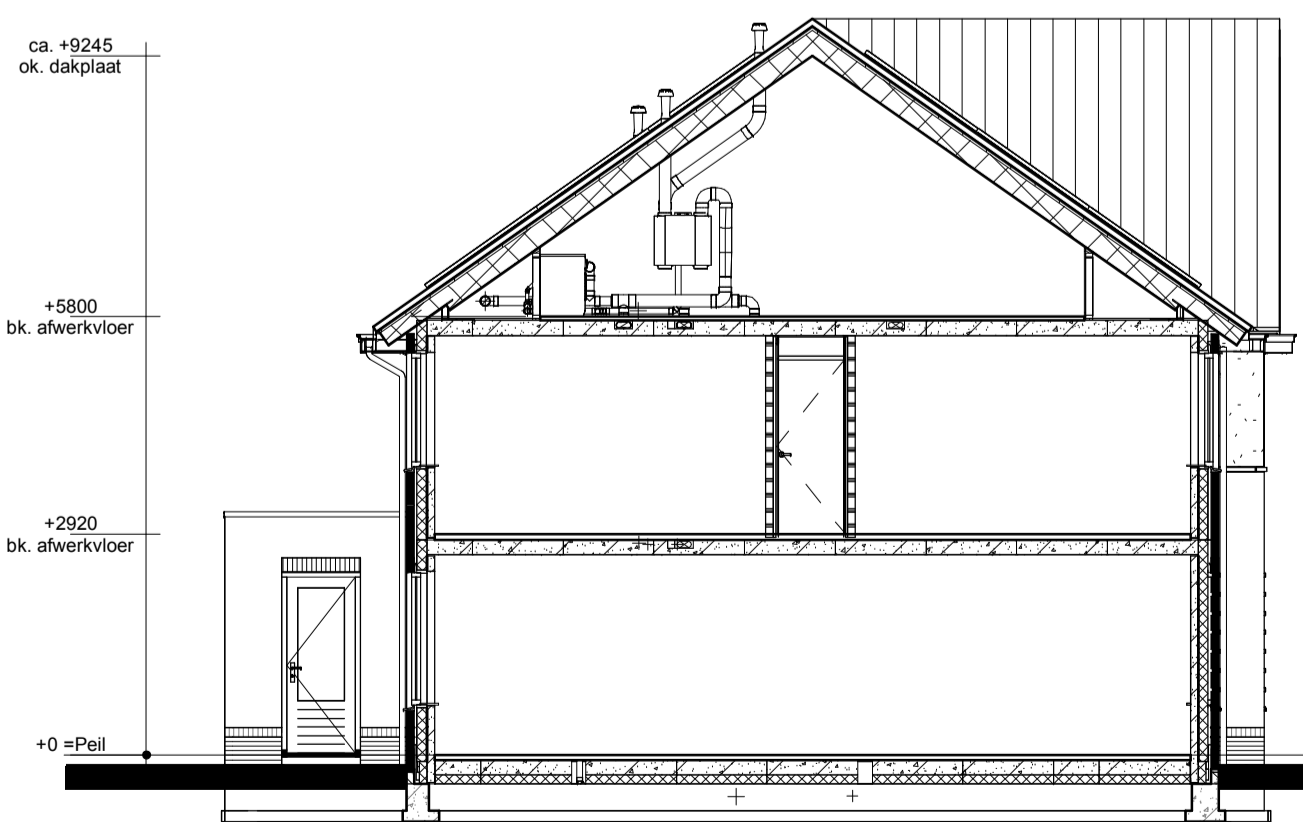


Doorsnede A-A

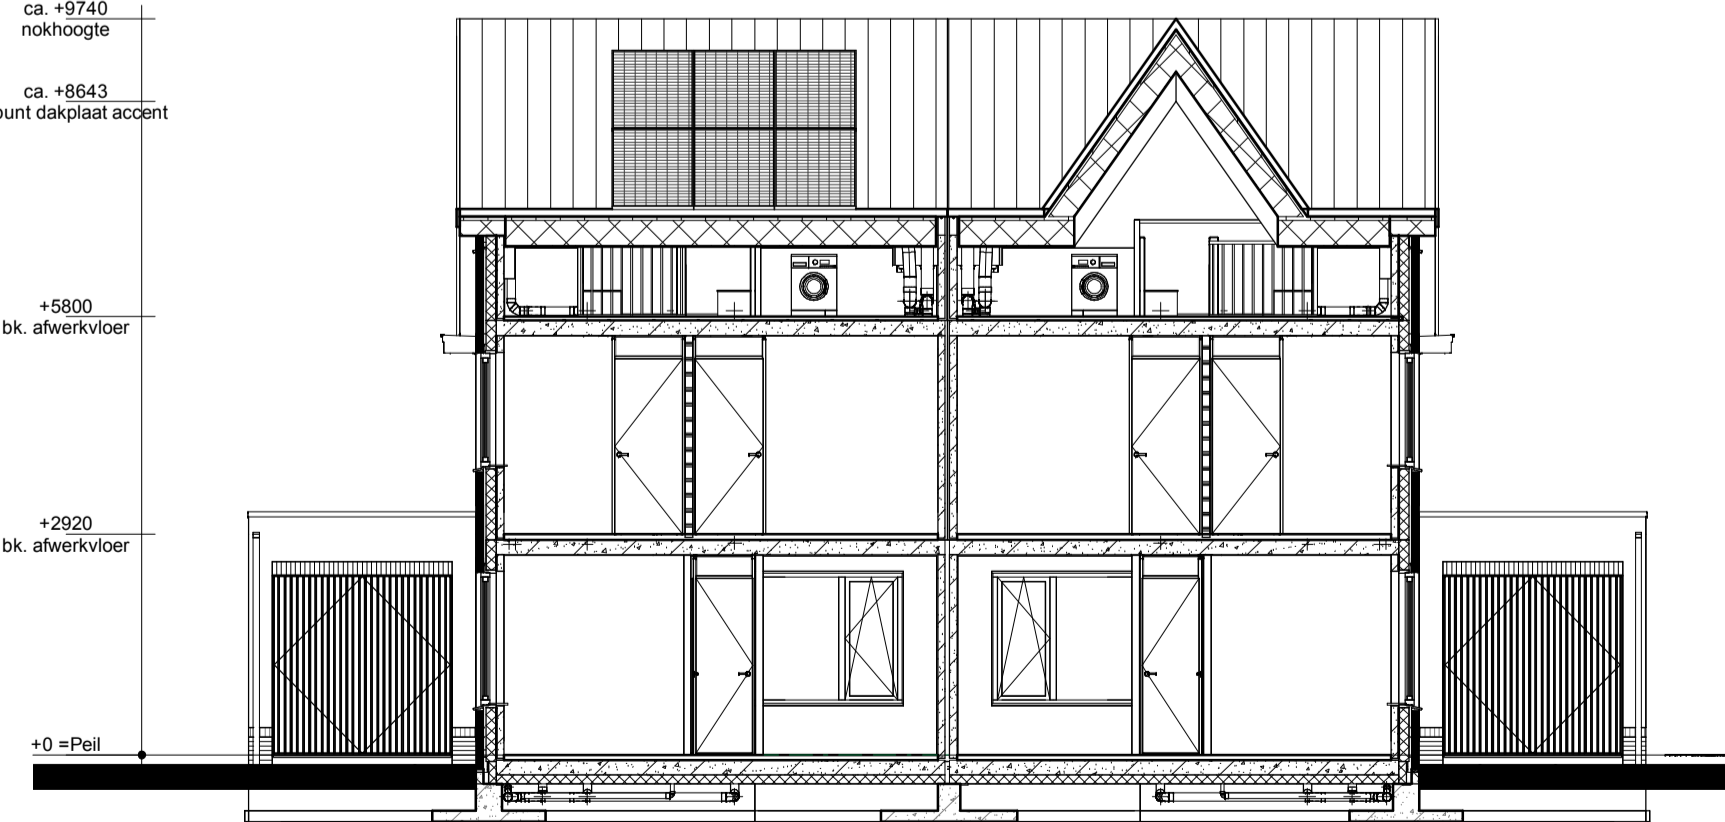

Doorsnede B-B

Renvooi

- Metselwerk
- Isolatie
- Betonnen wand
- Lichte scheidingwand
- Dragend knieshot incl. afneembaar paneel tpv kruis
- Vloerverwarmingsverdelers
- WTW box
- Warmtepomp
- Omvormer t.b.v. PV-panelen
- Meterkast
- Kruipruik
- Opstelplaats wasmachine
- Radiator
- Enkele schakelaar
- Dubbele schakelaar
- Wisselschakelaar
- Standen schakelaar t.b.v. ventilatiesysteem
- Enkele wandcontactdoos met randarde
- Dubbele wandcontactdoos gaard (boven elkaar)
- Dubbele wandcontactdoos gaard (naast elkaar)
- Plafondlichtpunt
- Wandlichtpunt
- Roookmelder
- WTW retourventiel
- WTW inblaasventiel
- WTW retourventiel wand
- Thermostaat
- Loze leiding
- Beldrukker
- CO2 bedieningspaneel
- Hemelwaterafvoer

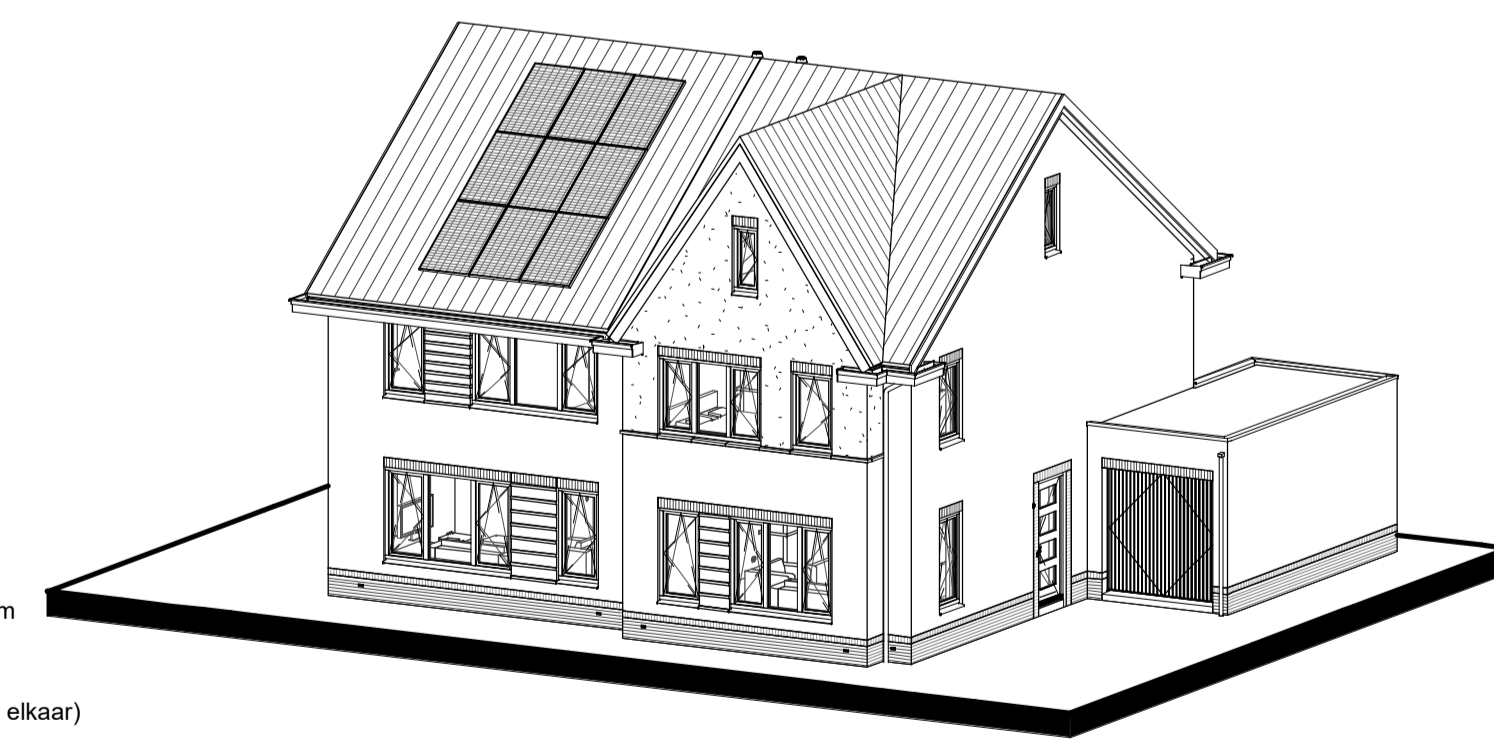

opmerkingen/ gecontroleerd:	Wij - Gec. d.d. Omschrijving wijzigingen:
Bouwconcept:	project: 8 Woningen type "Welgelegen" in het plan "Weggeleer" te Almelo
IDENTIS DOOR ROOSDOM TIJHUIS	opdrachtgever: Bouwbedrijf Roosdom Tijhuis B.V.
	onderdeel: Verkooptekening kavel 9+13-10+14
RoosdomTijhuis	architect: Msc. B. Nijland
Bouwbedrijf Roosdom Tijhuis bv Julianestraat 8 Postbus 227 7460 AE RUSSEN TELEFOON 0548 51 80 24 E-MAIL info@roosdomtijhuis.nl WEBSITE www.roosdomtijhuis.nl	Schaal: 1:100
datum: 20-10-2022	tek. nr.: V-01a
prestatie:	werk nr.: 6011