




Voorgevel




Linker zijgevel




Achtergevel

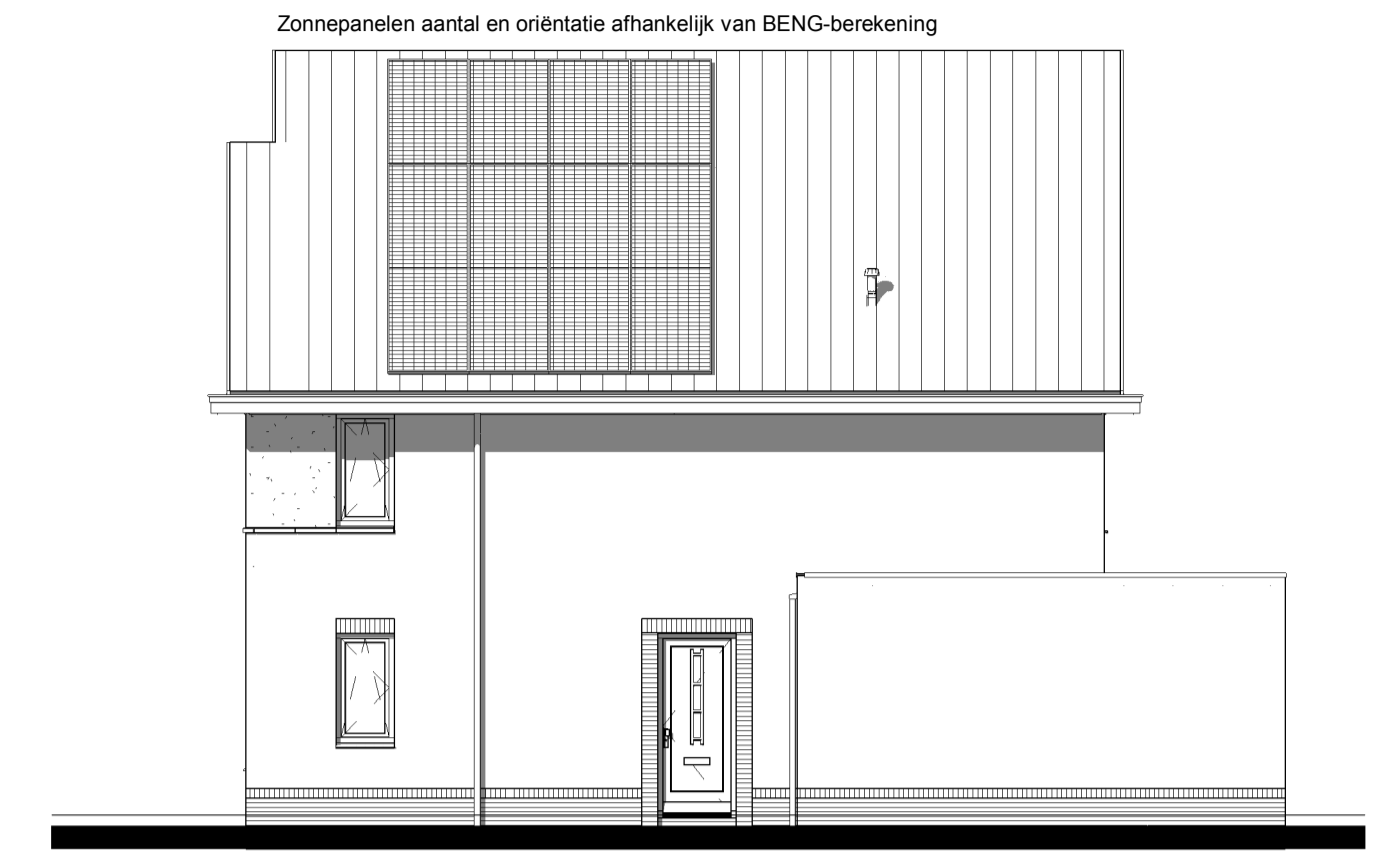


Rechter zijgevel

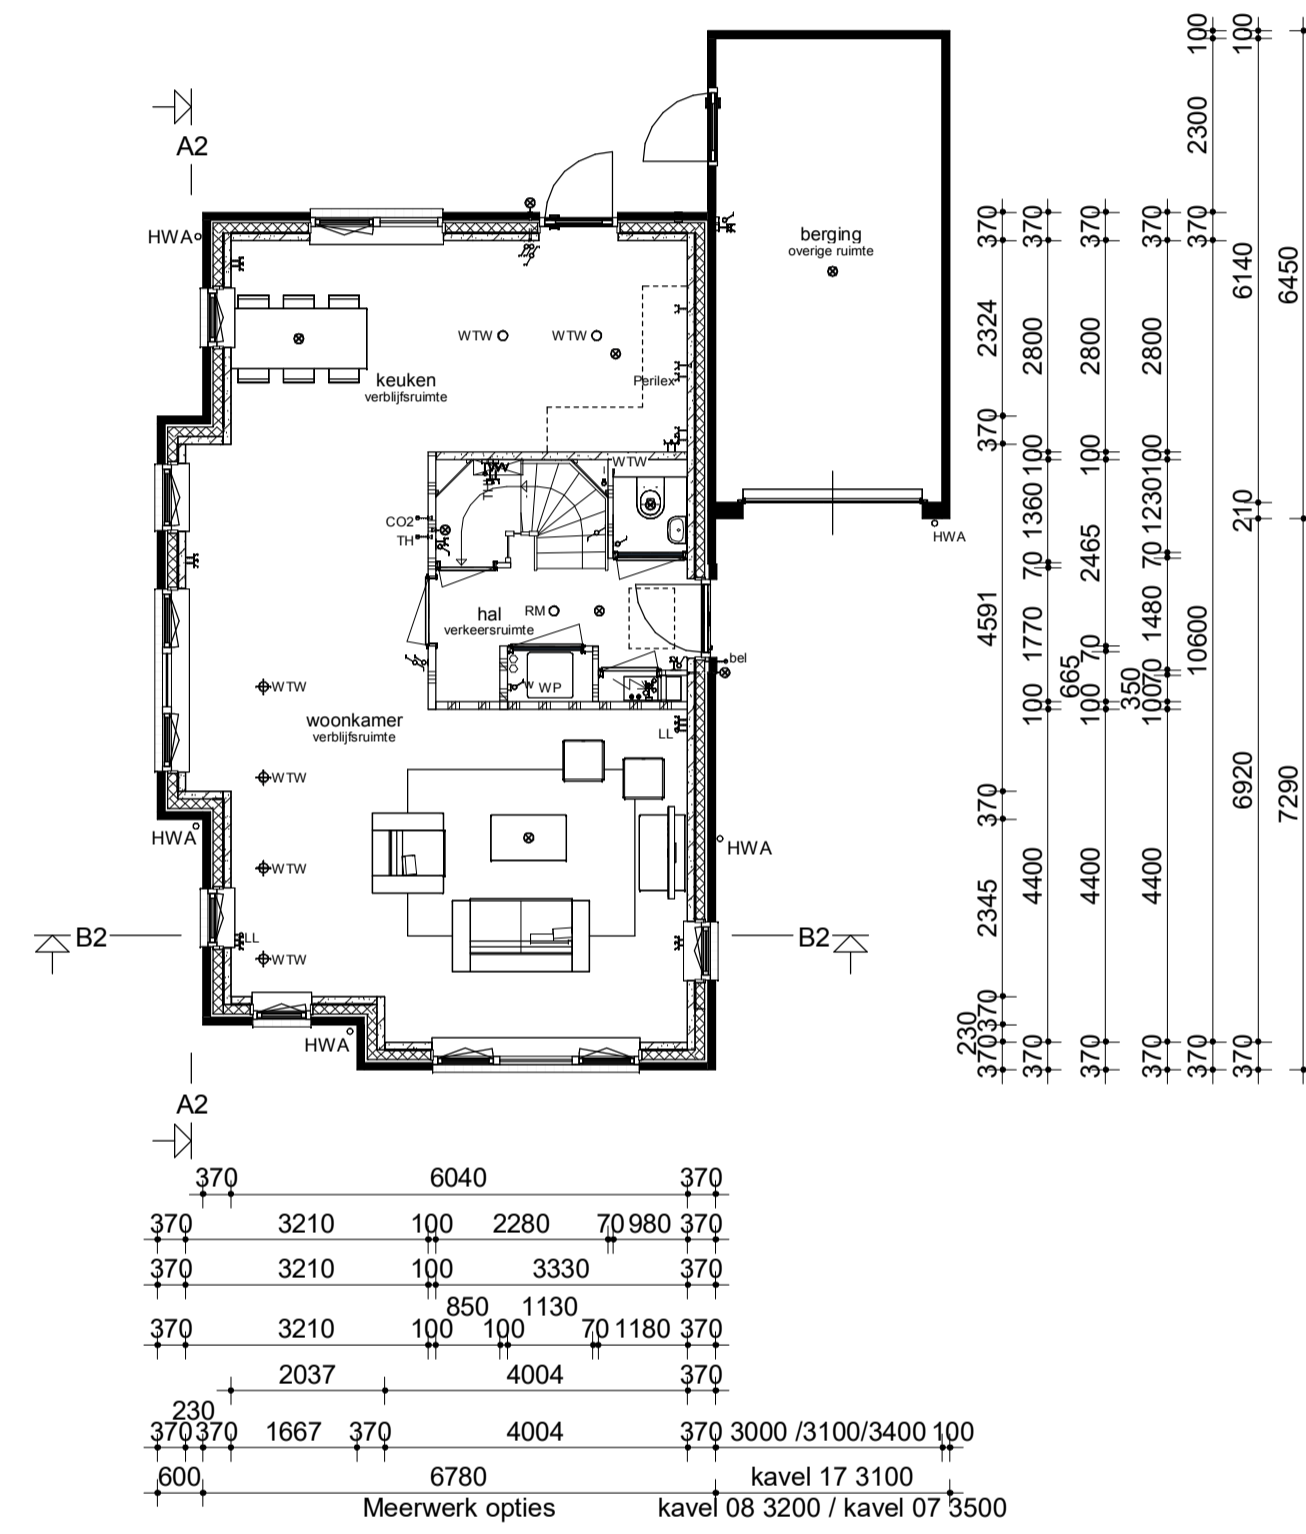



Begane grond

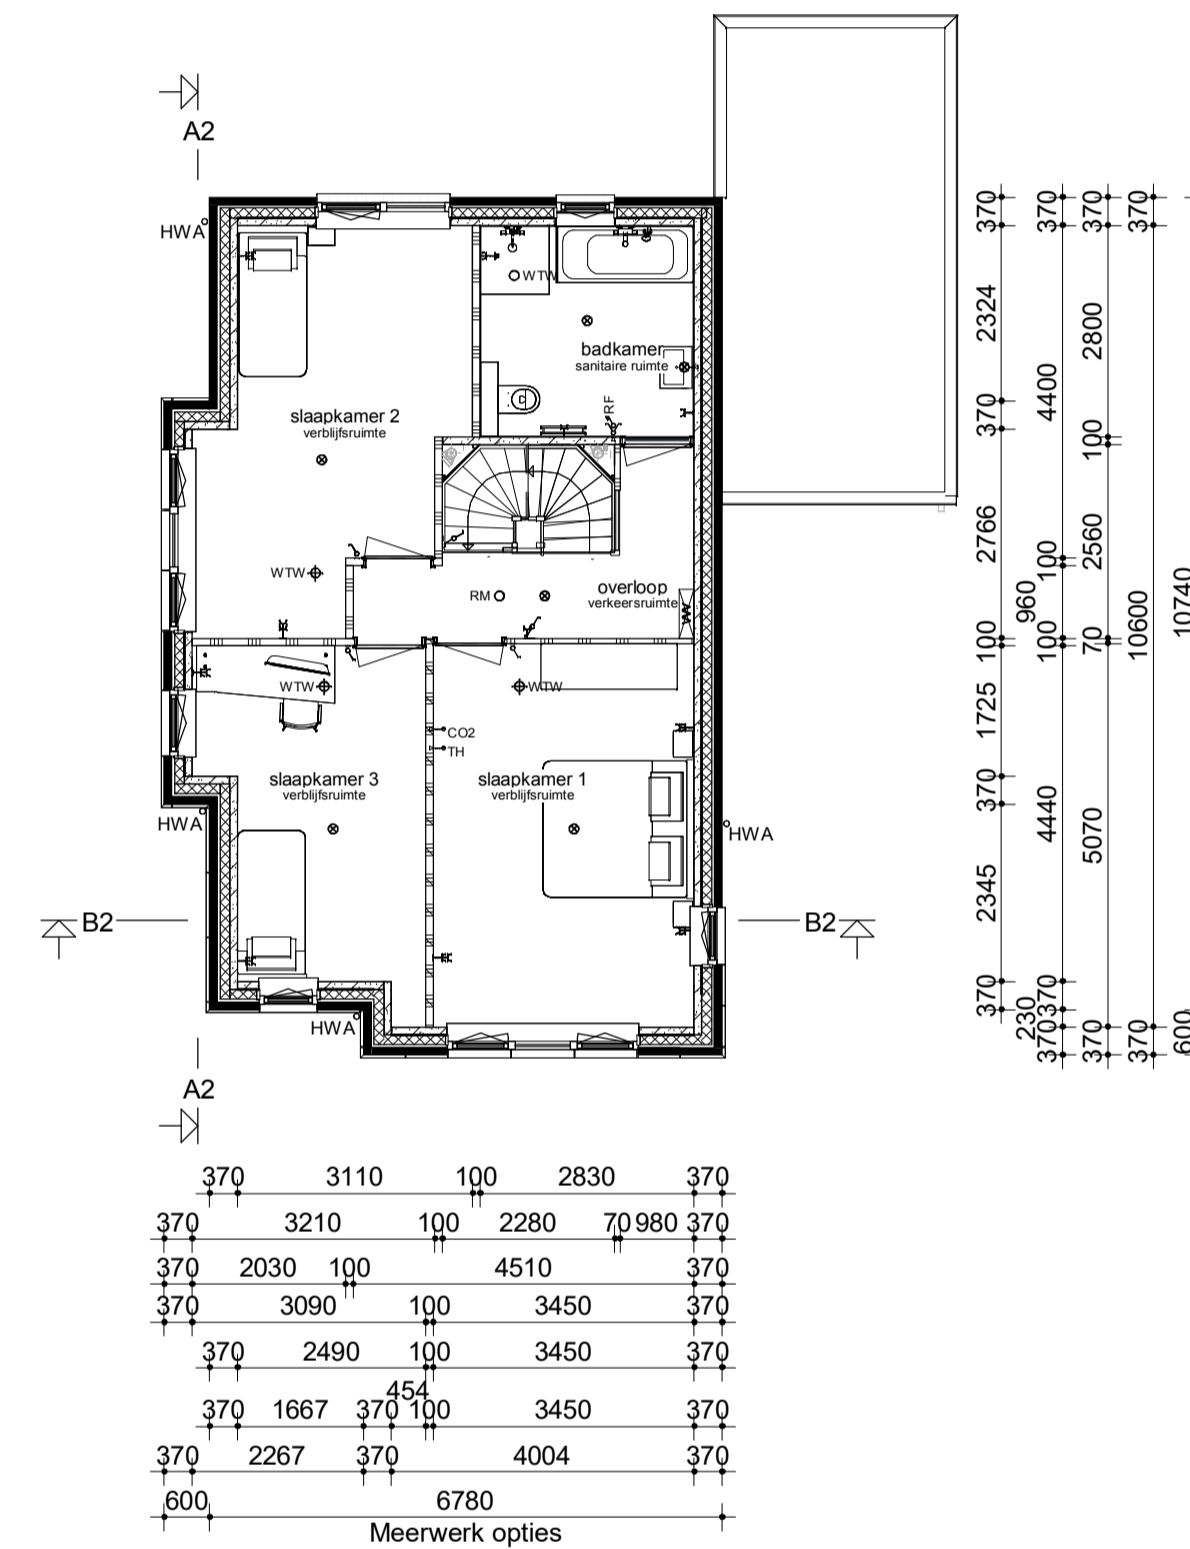


Verdieping

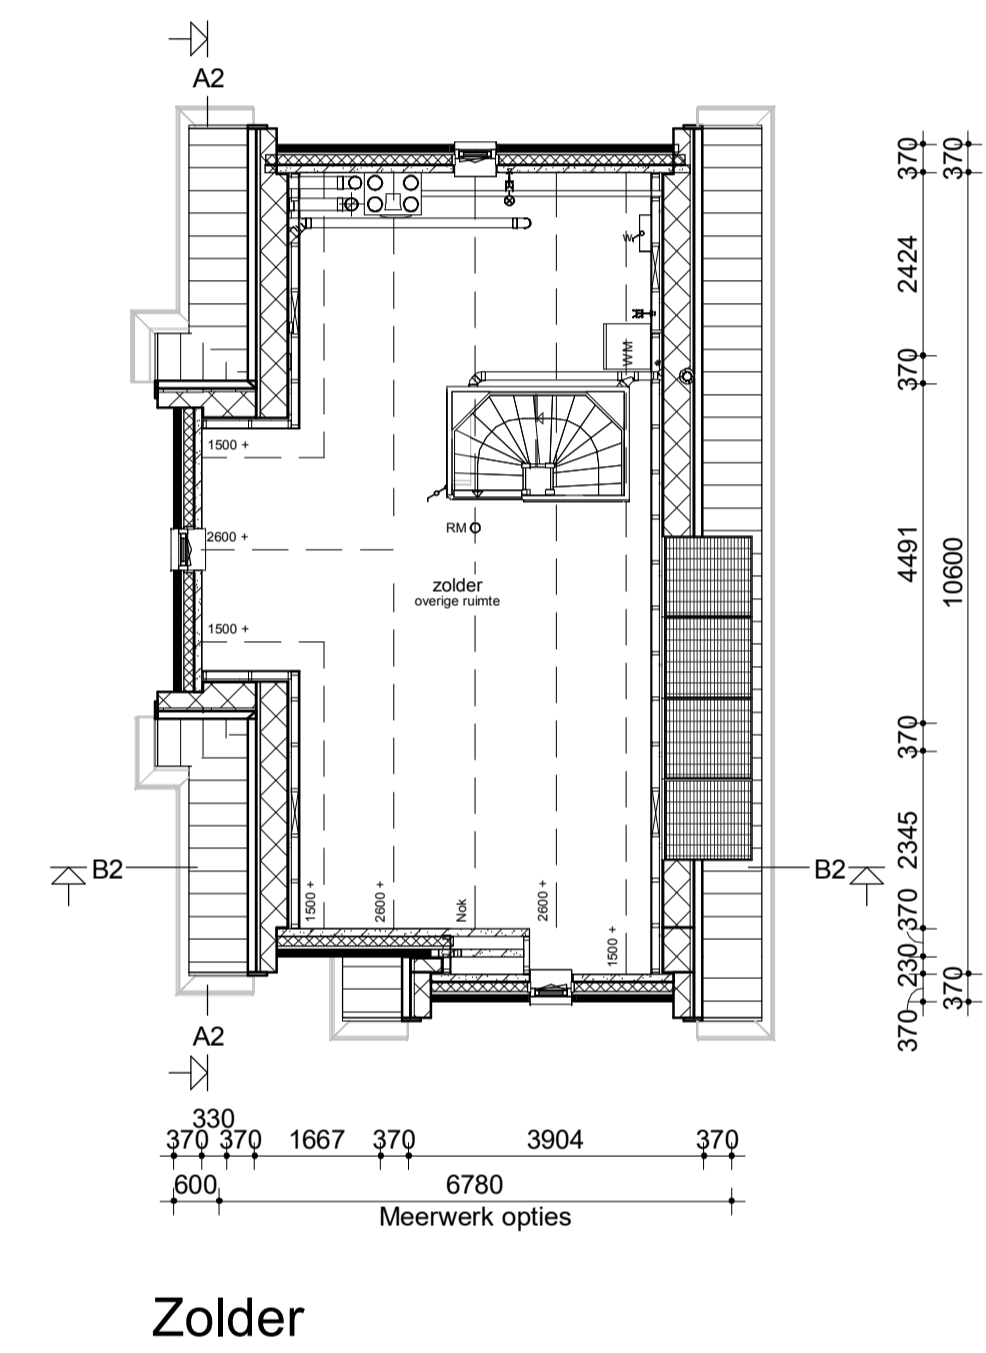

Zolder

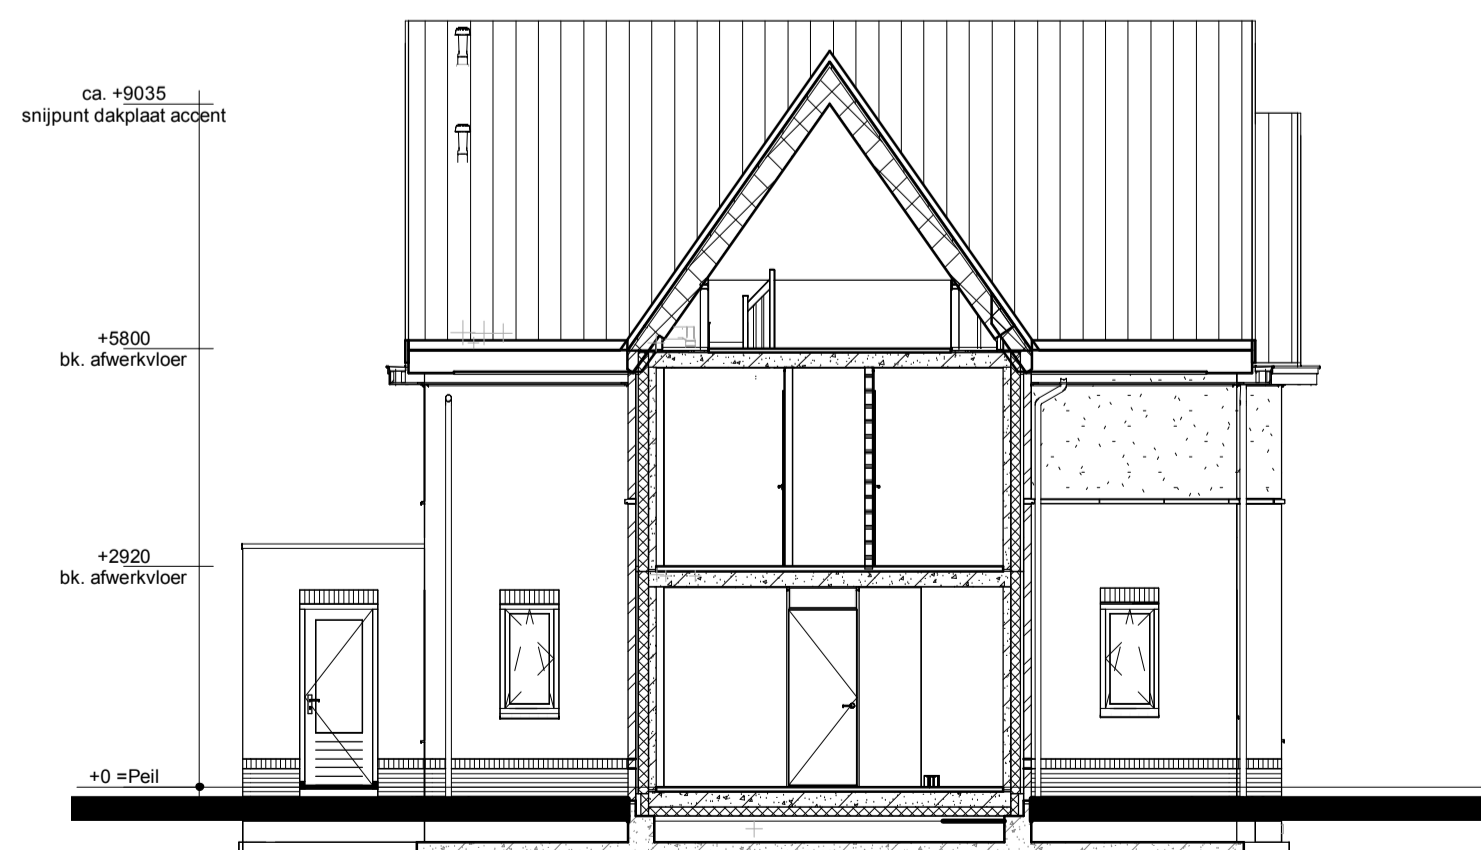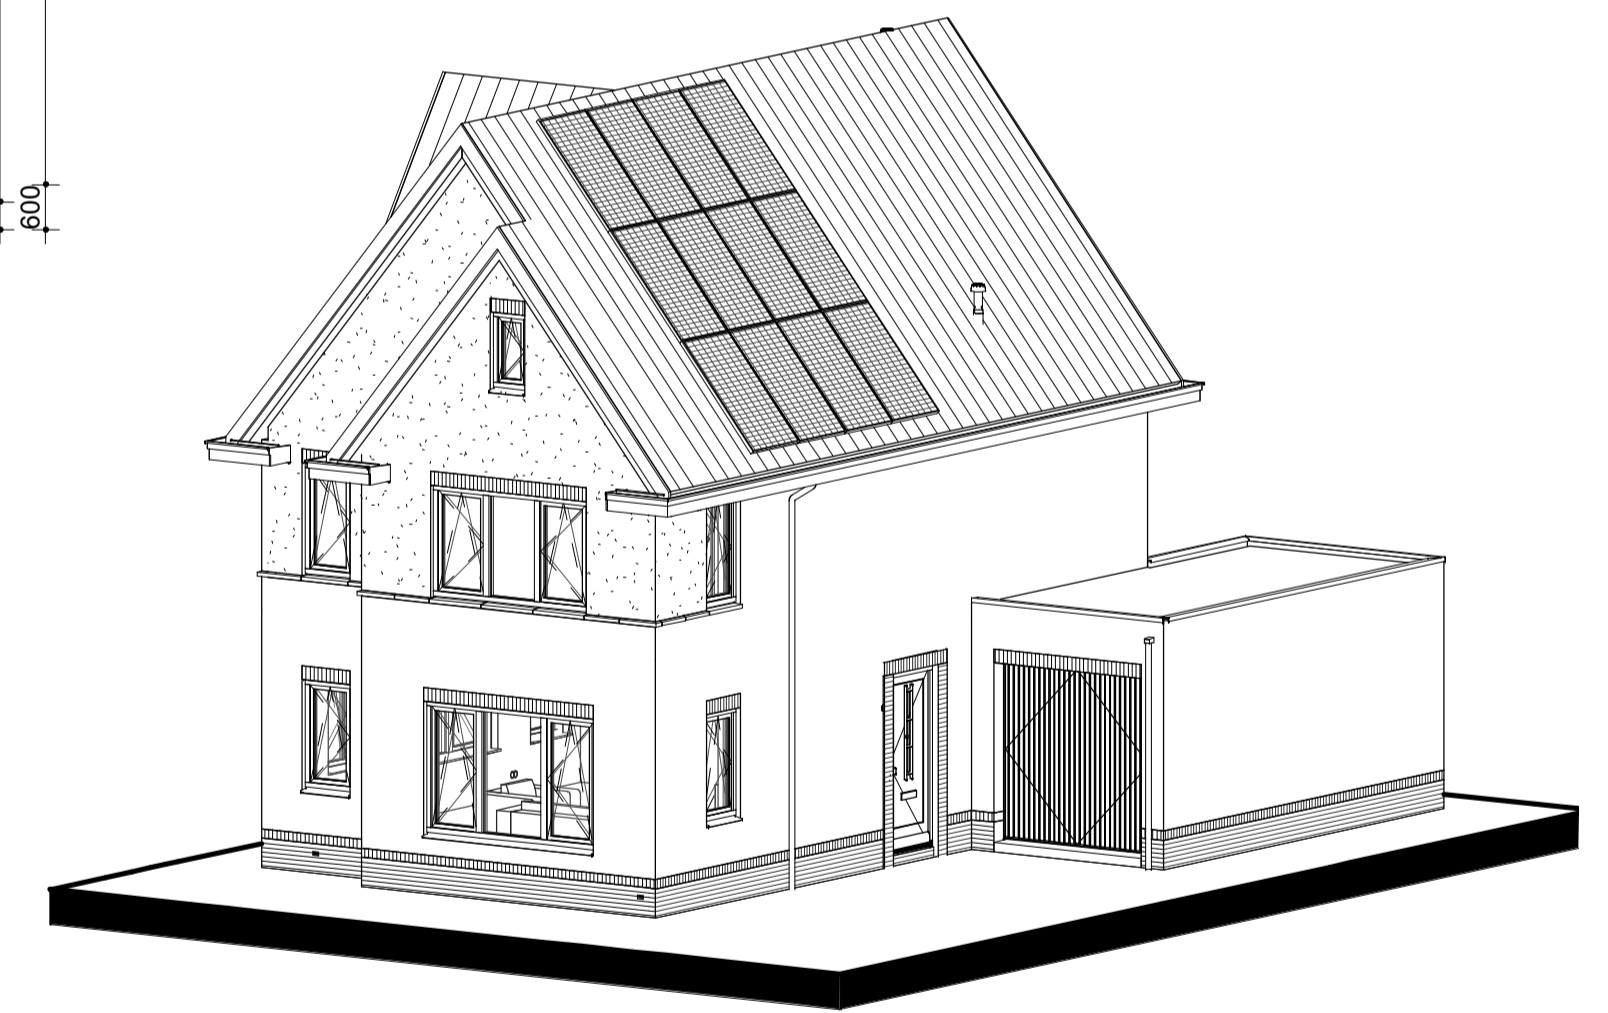

Doorsnede A2-A2

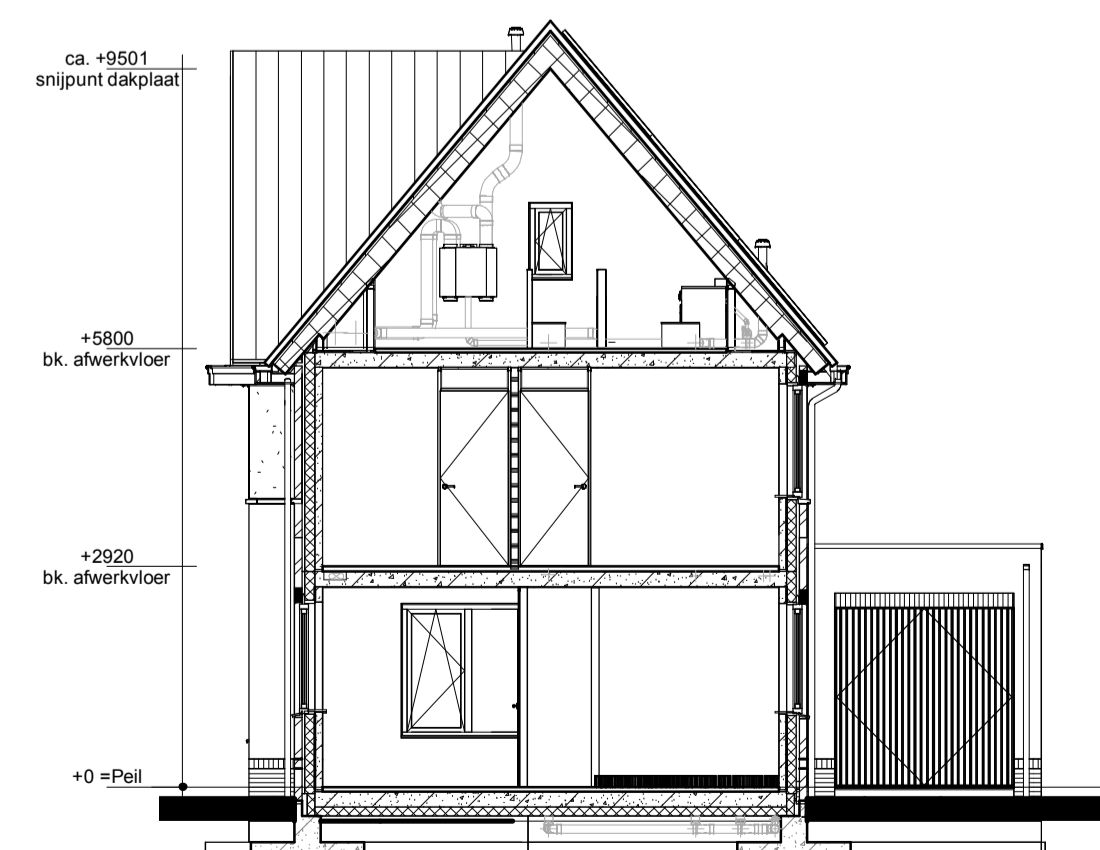

Doorsnede B2-B2

Renvooi

- Metselwerk
- Isolatie
- Betonnen wand
- Lichte scheidingswand
- Dragend knieschot incl. afneembaar paneel tpv kruis
- Vloerverwarmingsverdeler
- WTW box
- Warmtepomp
- Omvormer t.b.v. PV-panelen
- Meterkast
- Kruipruik
- Opstelplaats wasmachine
- Radiator
- Enkele schakelaar
- Dubbele schakelaar
- Wisselschakelaar
- Standen schakelaar t.b.v. ventilatiesysteem
- Enkele wandcontactdoos met randaarde
- Dubbele wandcontactdoos geaard (boven elkaar)
- Dubbele wandcontactdoos geaard (naast elkaar)
- Plafondlichtpunt
- Wandlichtpunt
- Rookmelder
- WTW retourventiel
- WTW inblaasventiel
- WTW retourventiel wand
- Thermostaat
- Loze leiding
- Belddrukker
- CO2 bedieningspaneel
- Hemelwaterafvoer

|  |  |
|--|--|
| opmerkingen/<br>gecontroleerd:   | Wij - Gec. - d.d. ...  |
| Bouwconcept:   | project: <b>3 Woningen type "Ruimzicht" in het plan "Weggeler" te Almelo</b> |
| <b>IDENTIS</b> DOOR ROOSDOM TIJHUIS  | opdrachtgever: <b>Bouwbetrijf Roosdom Tijhuis B.V.</b>                       |
| <b>RoosdomTijhuis</b>  | onderdeel: <b>Verkooptekening meerwerk opties</b>                            |
| Bouwbetrijf Roosdom Tijhuis bv<br>Jubertstraat 8<br>Postbus 227 7460 AE RUSSEN<br>TELEFOON 0548 51 80 24<br>E-MAIL info@roosdomtijhuis.nl<br>WEBSITE www.roosdomtijhuis.nl | architect: <b>MSc. B. Nijland</b>  |
| datum: 20-10-2022  | tek. nr.: V-01c  |
| prestatie: 20-10-2022 11:03:22   | werk nr.: <b>6013</b>  |