




Kavel 11+15 Kavel 12+16



Kavel 11+15



Kavel 12+16 Kavel 11+15

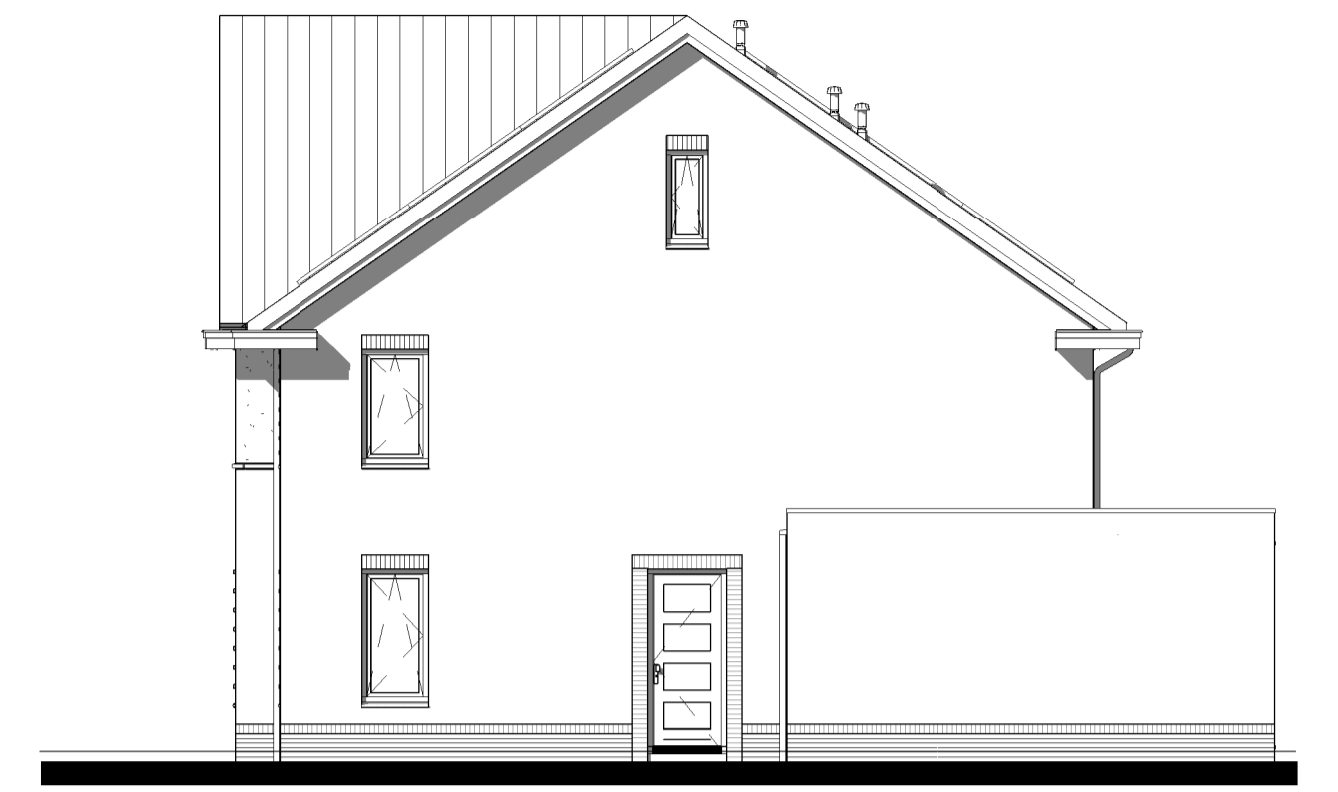






Kavel 12+16

Voorgevel

Linker zijgevel

Achtergevel



Rechter zijgevel

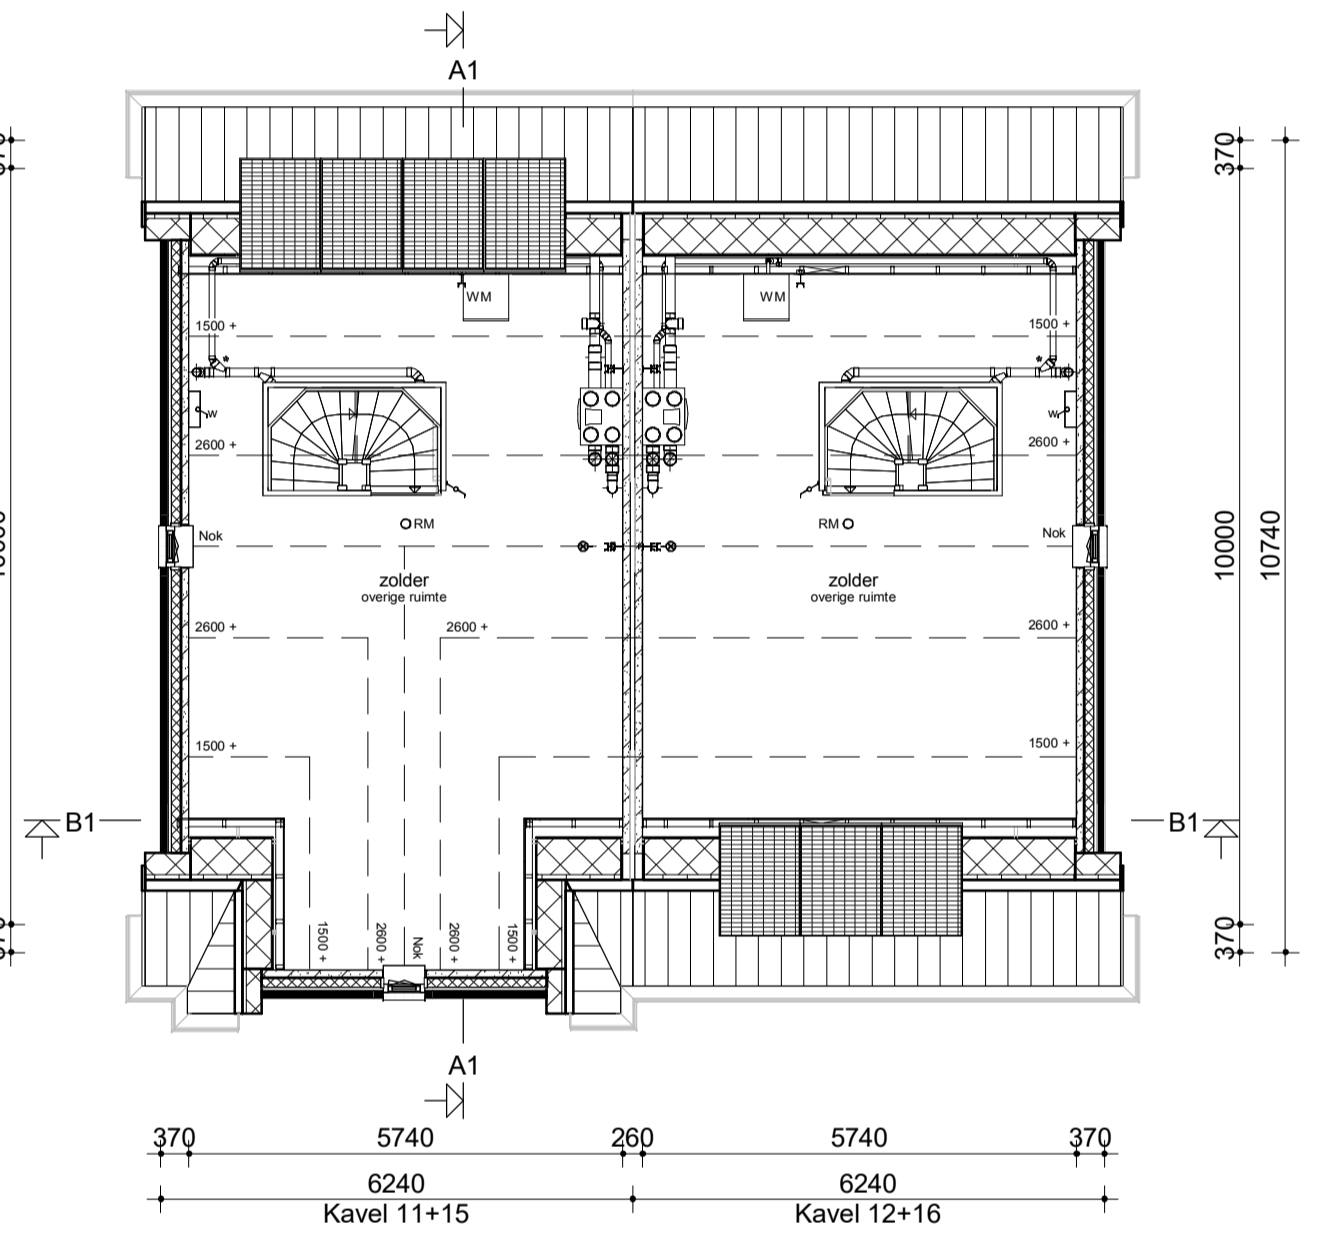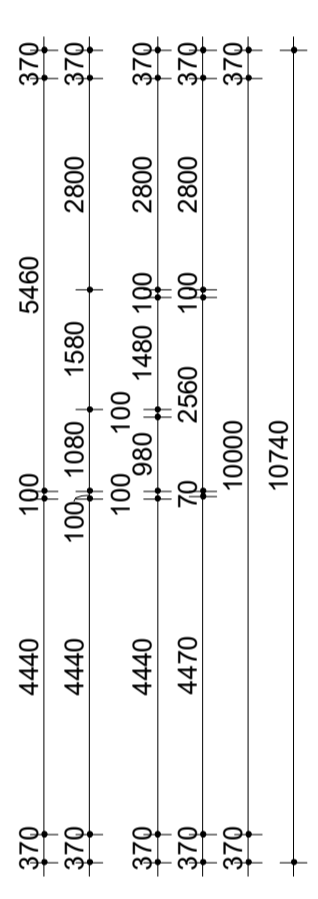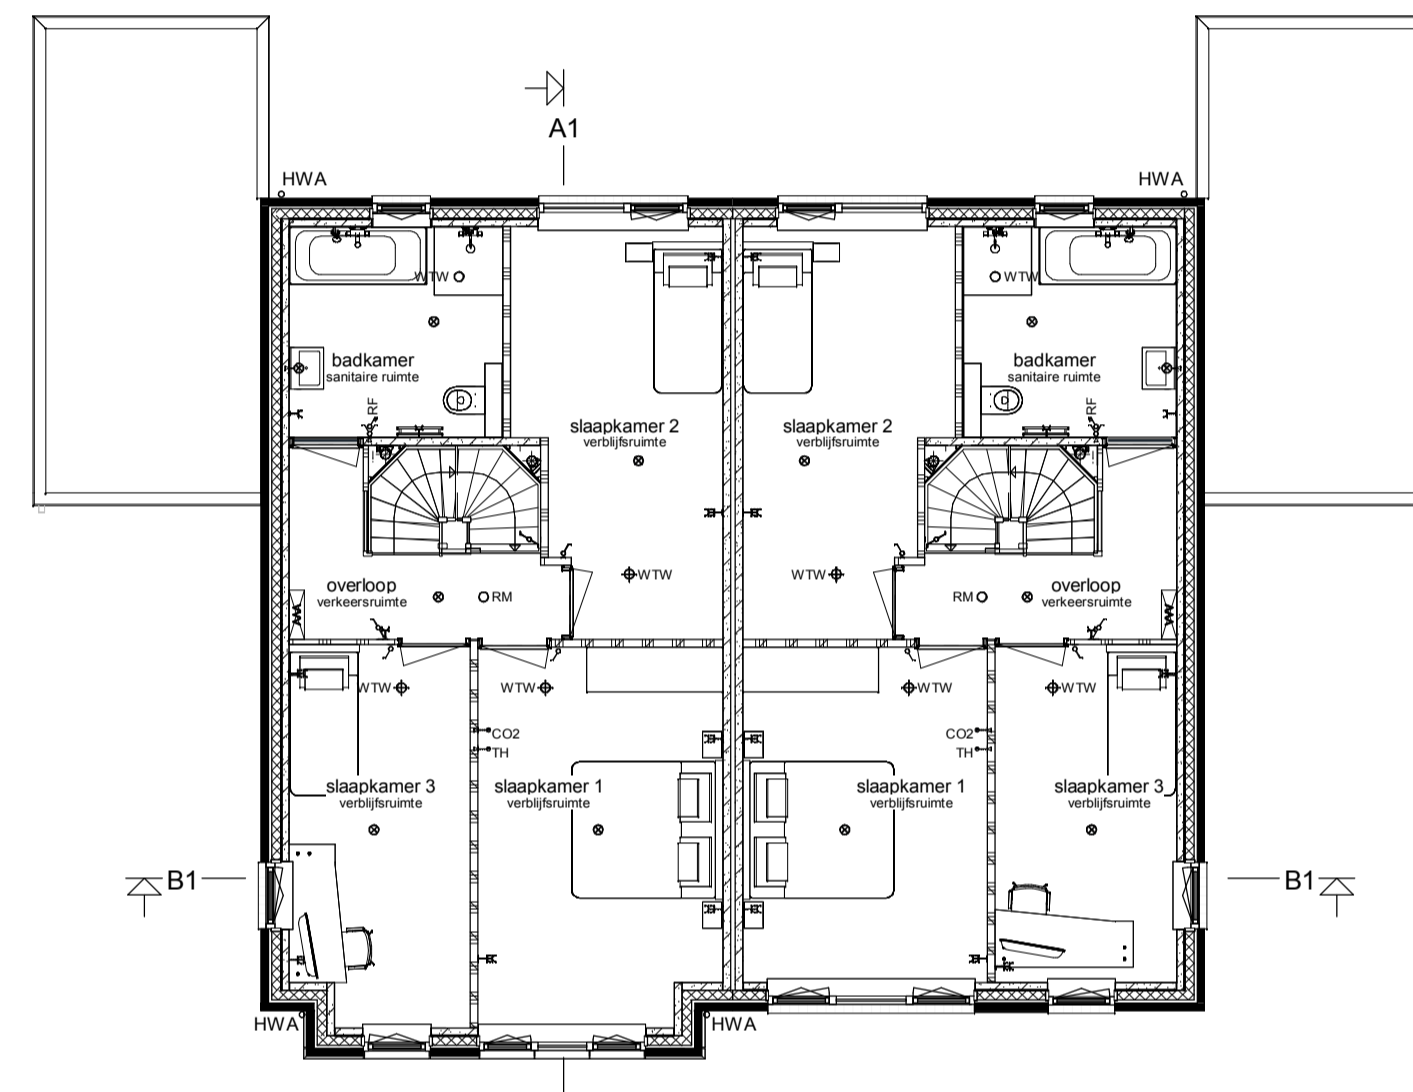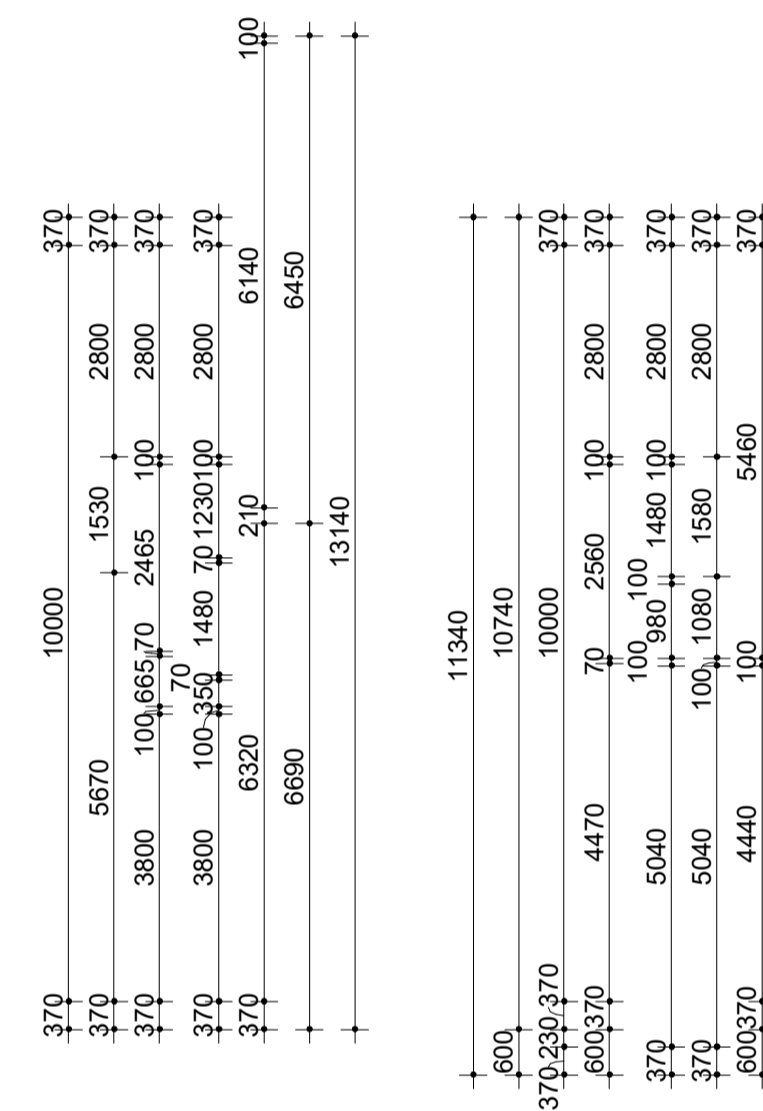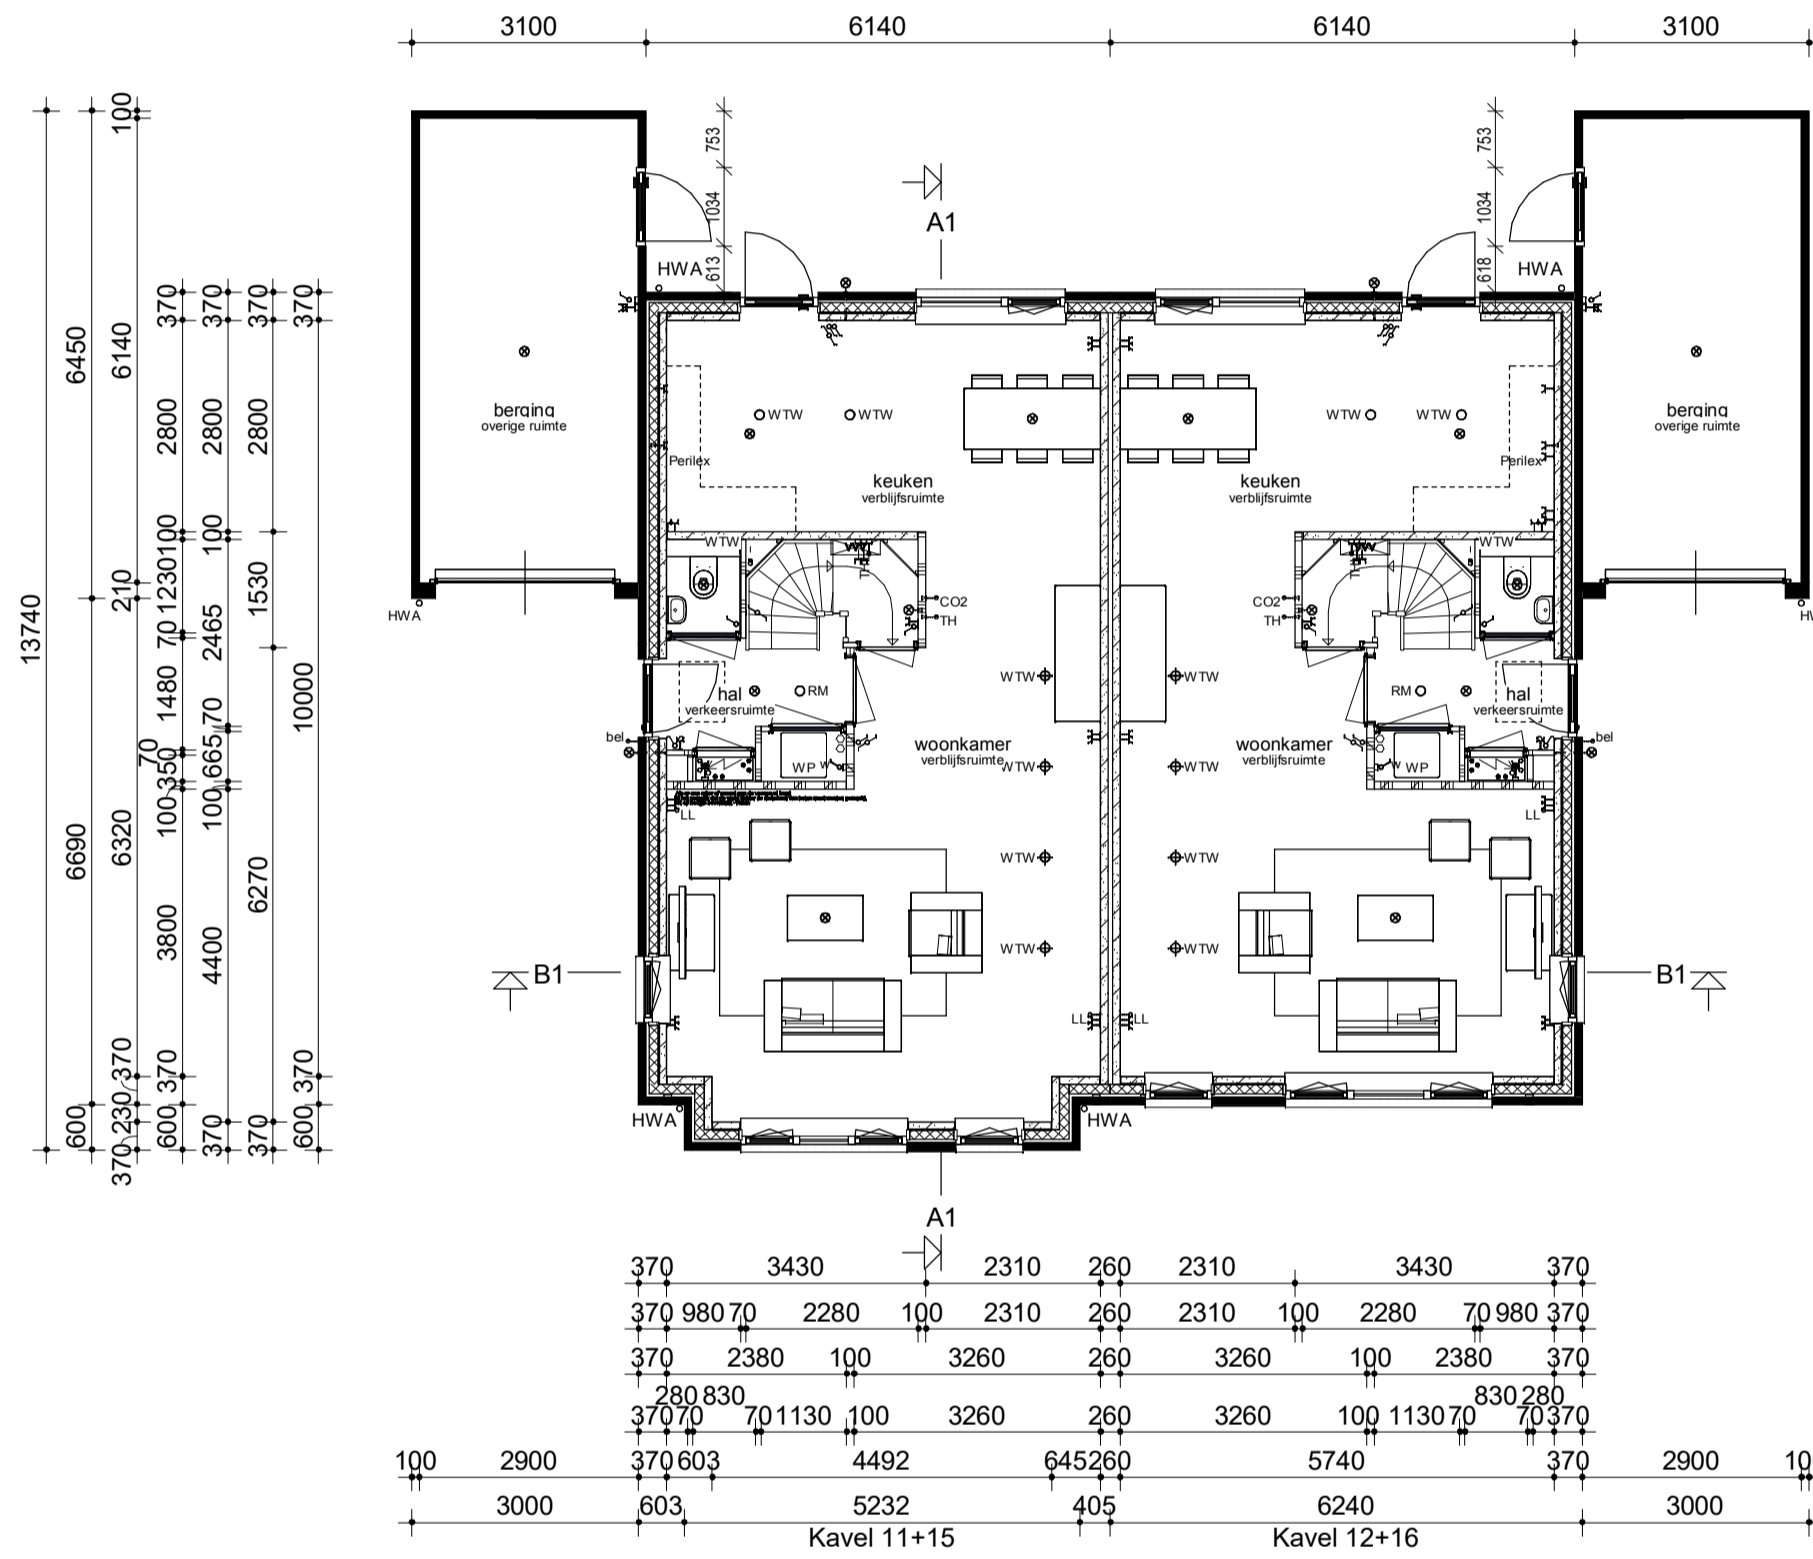


Zolder

Begane grond

Verdieping

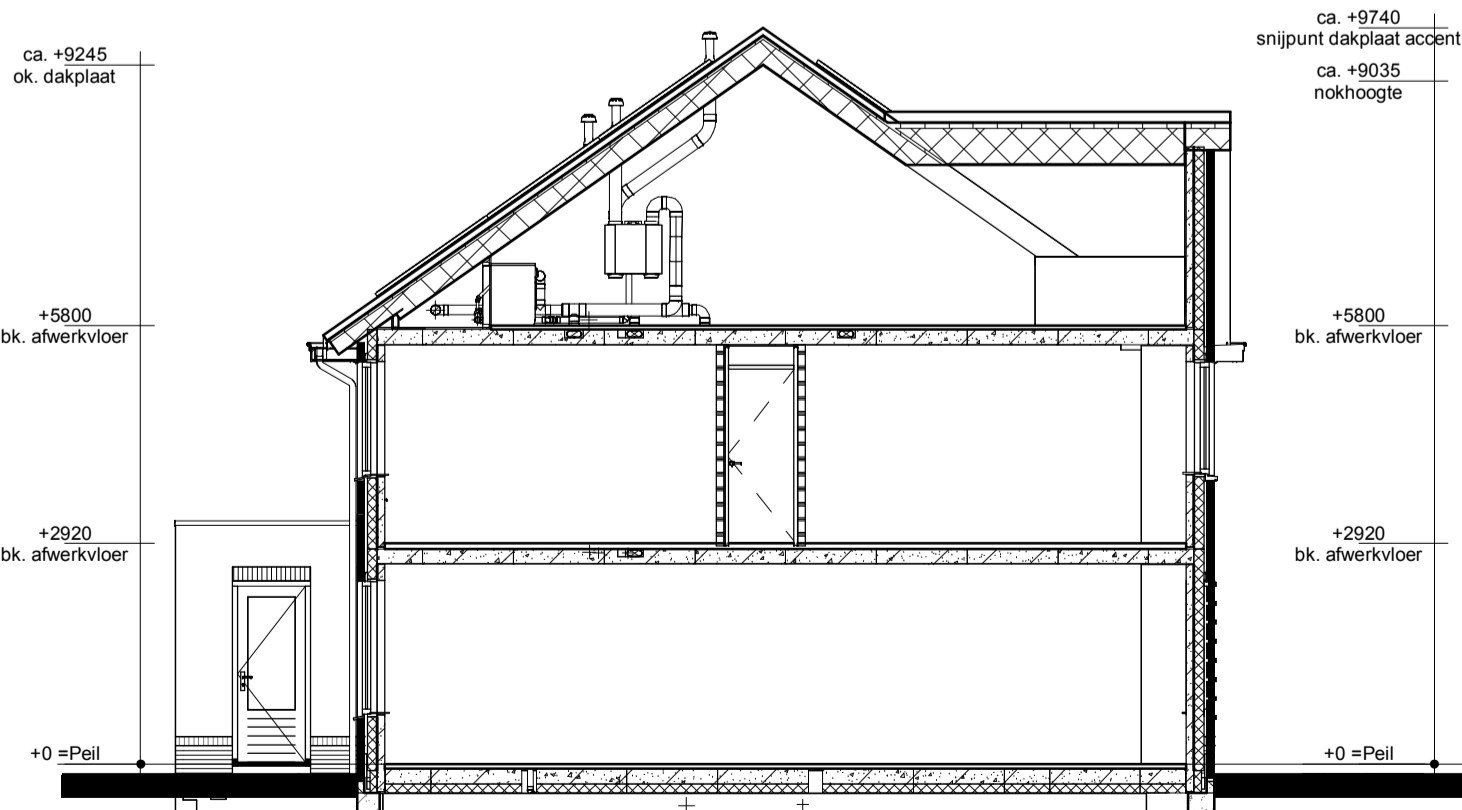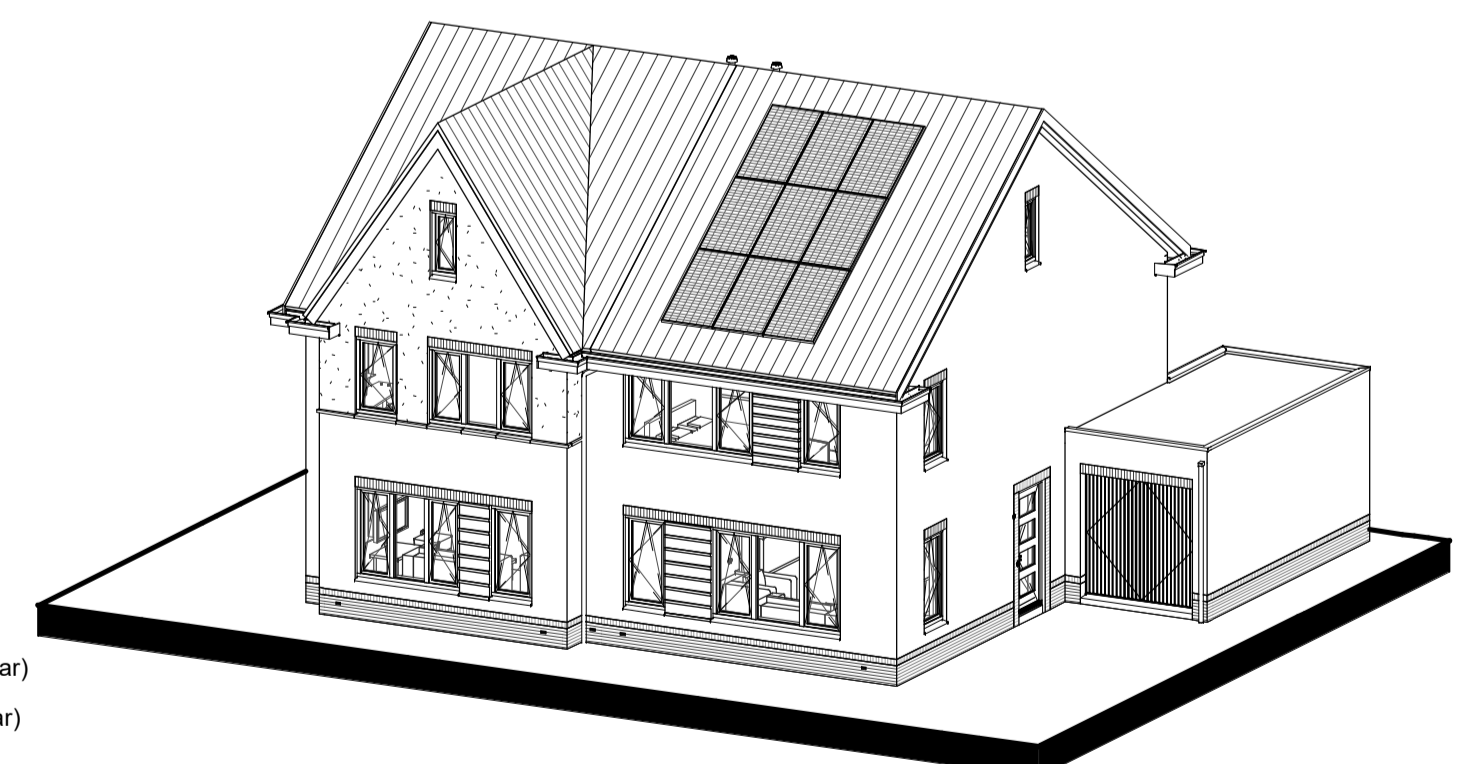

Doorsnede A1-A1

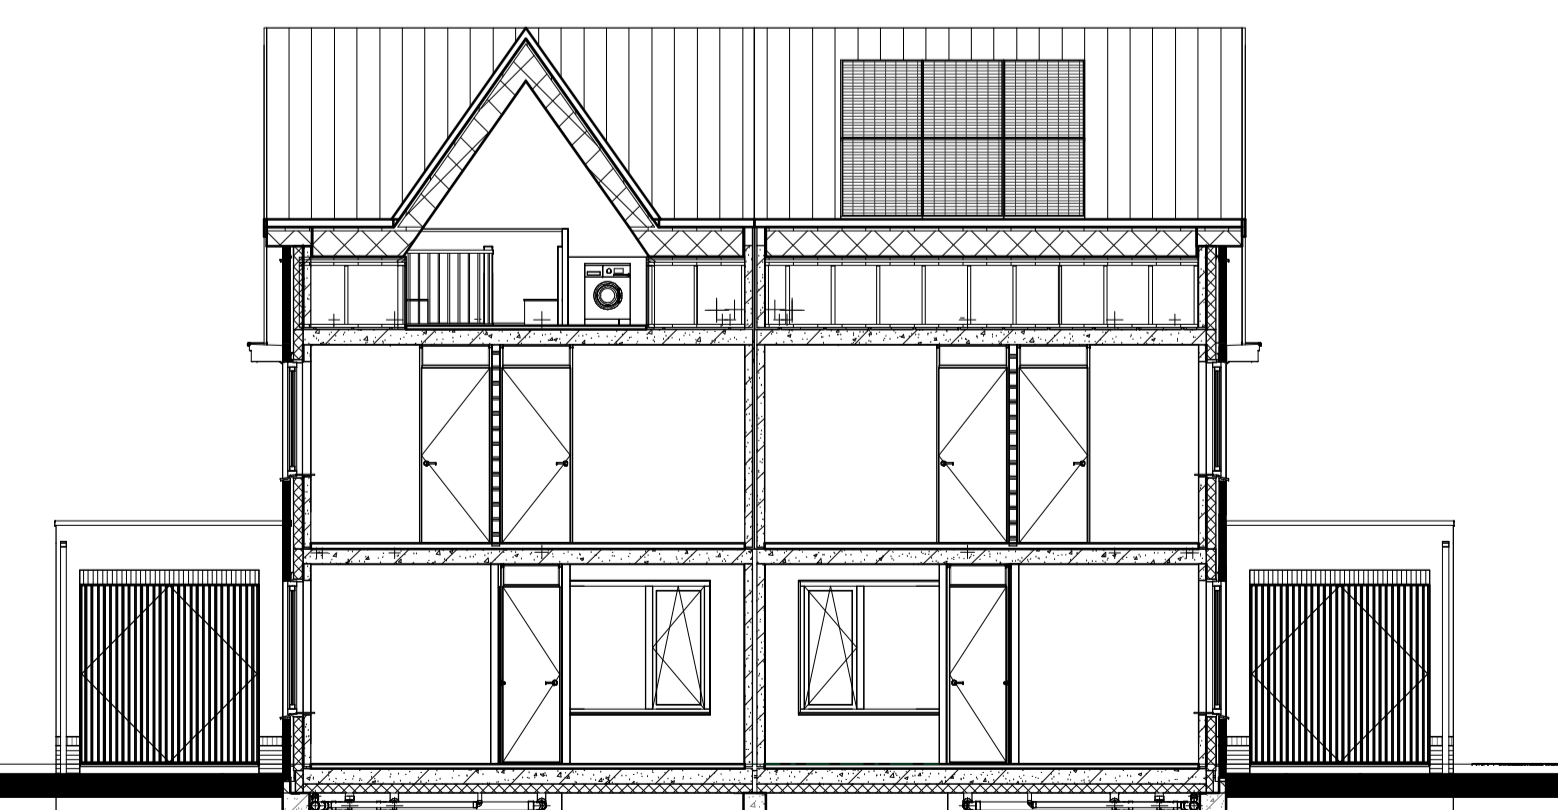

Doorsnede B1-B1

Renvooi

- Metselwerk
- Isolatie
- Betonnen wand
- Lichte scheidingswand
- Dragend knieschot incl. afneembaar paneel tpv kruis
- Vloerverwarmingsverdeler
- WTW box
- Warmtepomp
- Omvormer t.b.v. PV-panelen
- Meterkast
- Kruipruik
- Opstelplaats wasmachine
- Radiator
- Enkele schakelaar
- Dubbele schakelaar
- Wisselschakelaar
- Standen schakelaar t.b.v. ventilatiesysteem
- Enkele wandcontactdoos met randaarde
- Dubbele wandcontactdoos geaard (boven elkaar)
- Dubbele wandcontactdoos geaard (naast elkaar)
- Plafondlichtpunt
- Wandlichtpunt
- Rookmelder
- WTW retourventiel
- WTW inblaasventiel
- WTW retourventiel wand
- Thermostaat
- Loze leiding
- Beldrukker
- CO2 bedieningspaneel
- Hemelwaterafvoer

opmerkingen/ gecorrigeerd:	Wij - Dit - d.d. - Omschrijving wijzigingen:
Bouwconcept:	project: 8 Woningen type "Welgelegen" in het plan "Weggeler" te Almelo
IDENTIS DOOR ROOSDOM TIJHUIS	opdrachtgever: Bouwbedrijf Roosdom Tijhuis B.V.
RoosdomTijhuis	onderdeel: Verkooptekening kavel 11+15-12+16
Bouwbedrijf Roosdom Tijhuis bv Julianastr. 8 Postbus 227 7460 AE RUSSEN TELEFOON 0548 51 80 24 E-MAIL info@roosdomtijhuis.nl WEBSITE www.roosdomtijhuis.nl	architect: MSc. B. Nijland
datum: 20-10-2022	tek. nr.: V-01b
prestatie: 20-10-2022 11:00:00	werk nr.: 6011