

Geschakelde houten berging

18 Woningen
In het plan: "Kernhem west 15 B+C" te Ede
kavel: 9+13




Voorgevel


Achtergevel

De bergingen zijn fabrieksmatig verduurzaamd en worden na plaatsing niet verder behandeld.

- Stijl- en regelwerk gewolmaniseerd (afm. 40x70mm)
- Geïmpregneerde beschieting
- HWA (PVC) eindigt op +/- 10cm boven grindkoffer

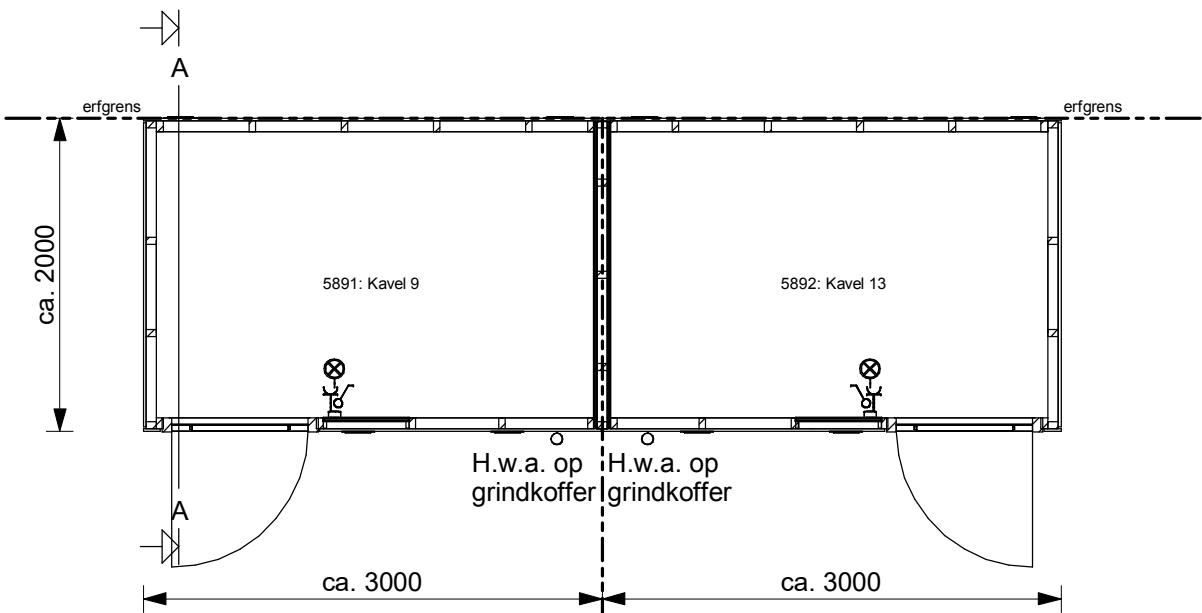

Begane grond

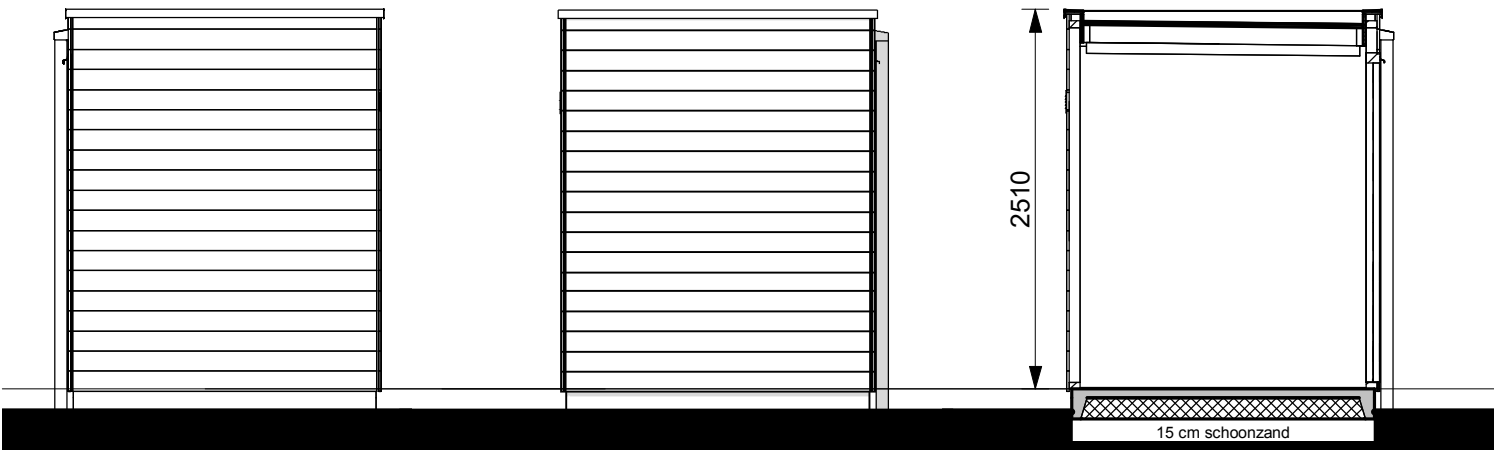

Rechter zijgevel

Linker zijgevel

Doorsnede AA