
# Vrijstaande houten berging

8 woningen type "Hofzicht"
In het plan: "Kernhem west 15 B+C" te Ede
Kavel: 12

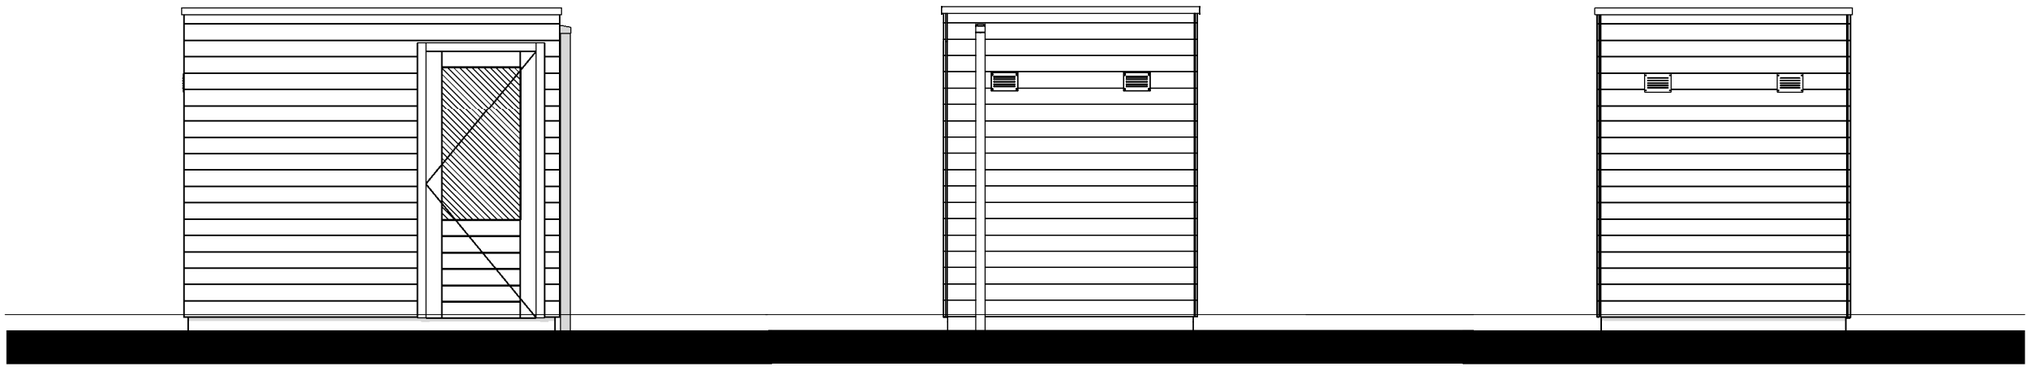


Voorgevel


Rechter zijgevel

Linker zijgevel


De bergingen zijn fabrieksmatig verduurzaamd en worden na plaatsing niet verder behandeld.
- Stijl- en regelwerk geïmpregneerd (afm. 40x70mm)
- Geïmpregneerde beschieting
- HWA (PVC) eindigt op +/- 10cm boven grindkoffer

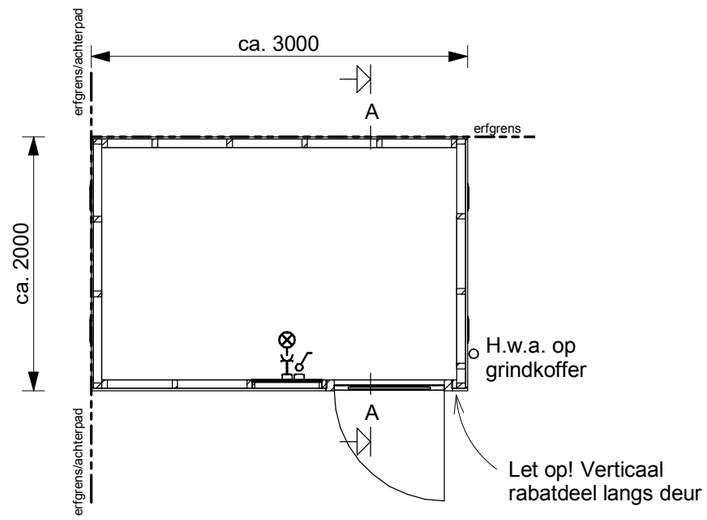


Begane grond

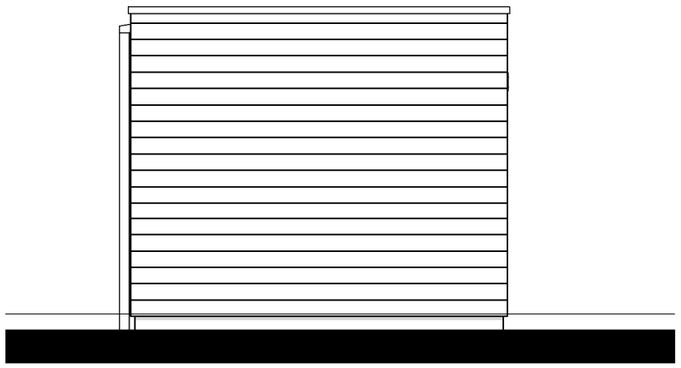

Achtergevel

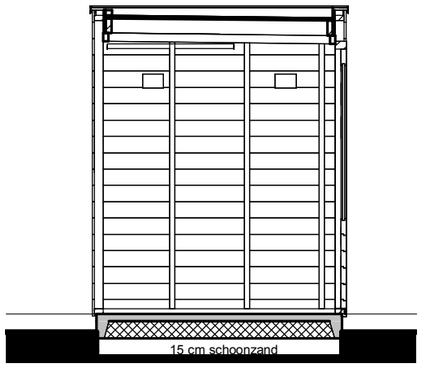


Doorsnede A-A

Berging - kavel 12
27-09-2022

5892
1:50