

Geschakelde houten berging

8 woningen type "Hofzicht"
In het plan: "Kernhem scherf 15 B+C" te Ede
Kavels: 16+17

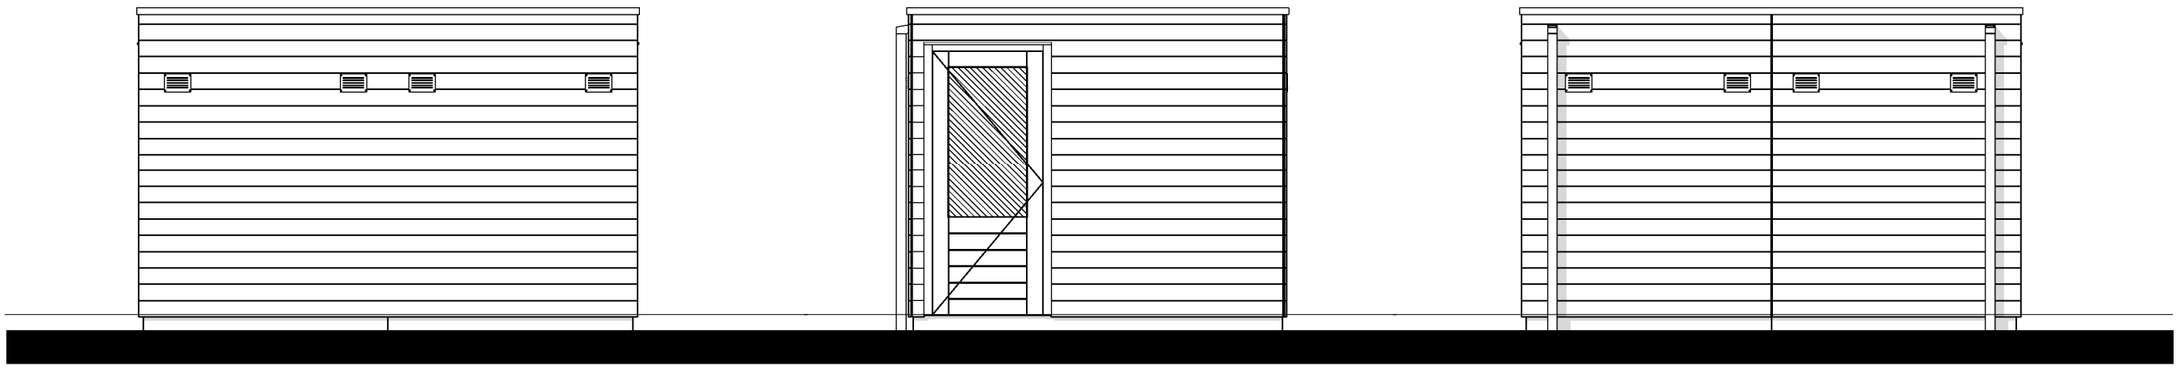


Voorgevel | Linker zijgevel | Achtergevel


De bergingen zijn fabrieksmatig verduurzaamd en worden na plaatsing niet verder behandeld.
- Stijl- en regelwerk geïmpregneerd (afm. 40x70mm)
- Geïmpregneerde beschieting
- HWA (PVC) eindigt op +/- 10cm boven grindkoffer

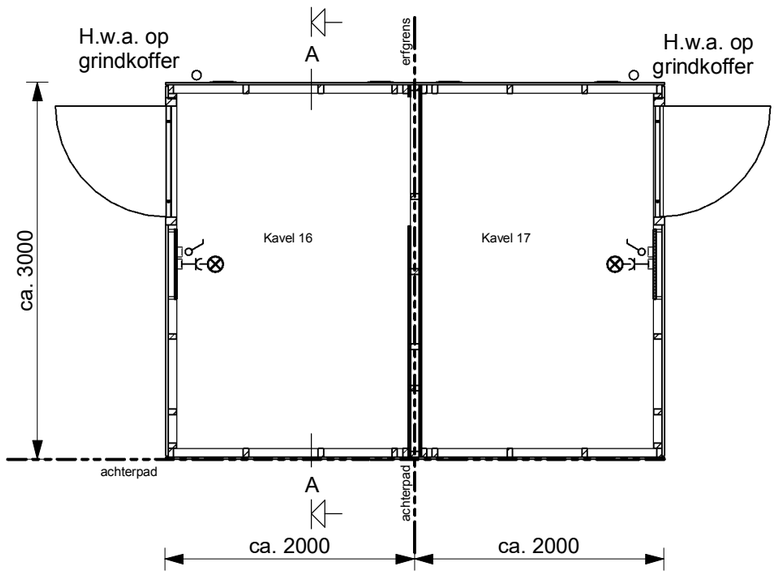

Begane grond

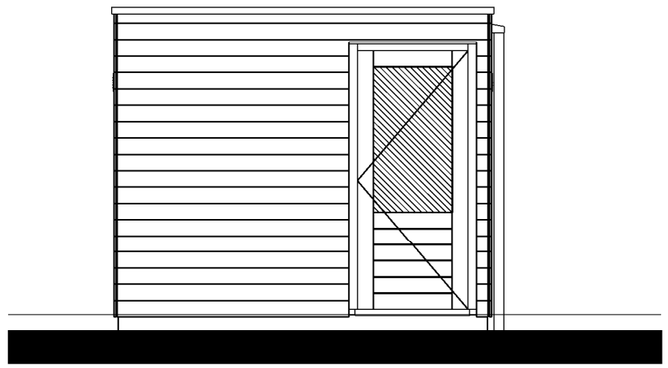

Rechter zijgevel

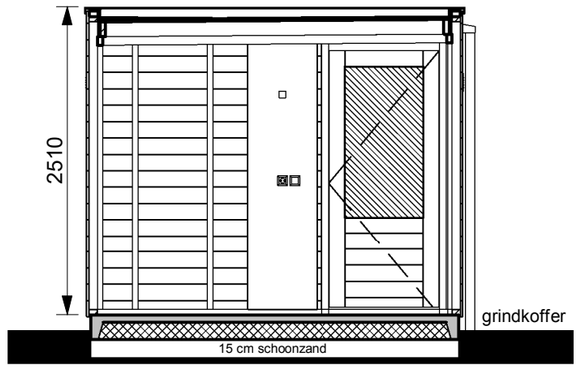

Doorsnede A-A

Berging - kavel 16+17
27-09-2022

5892
1:50