






Voorgevel

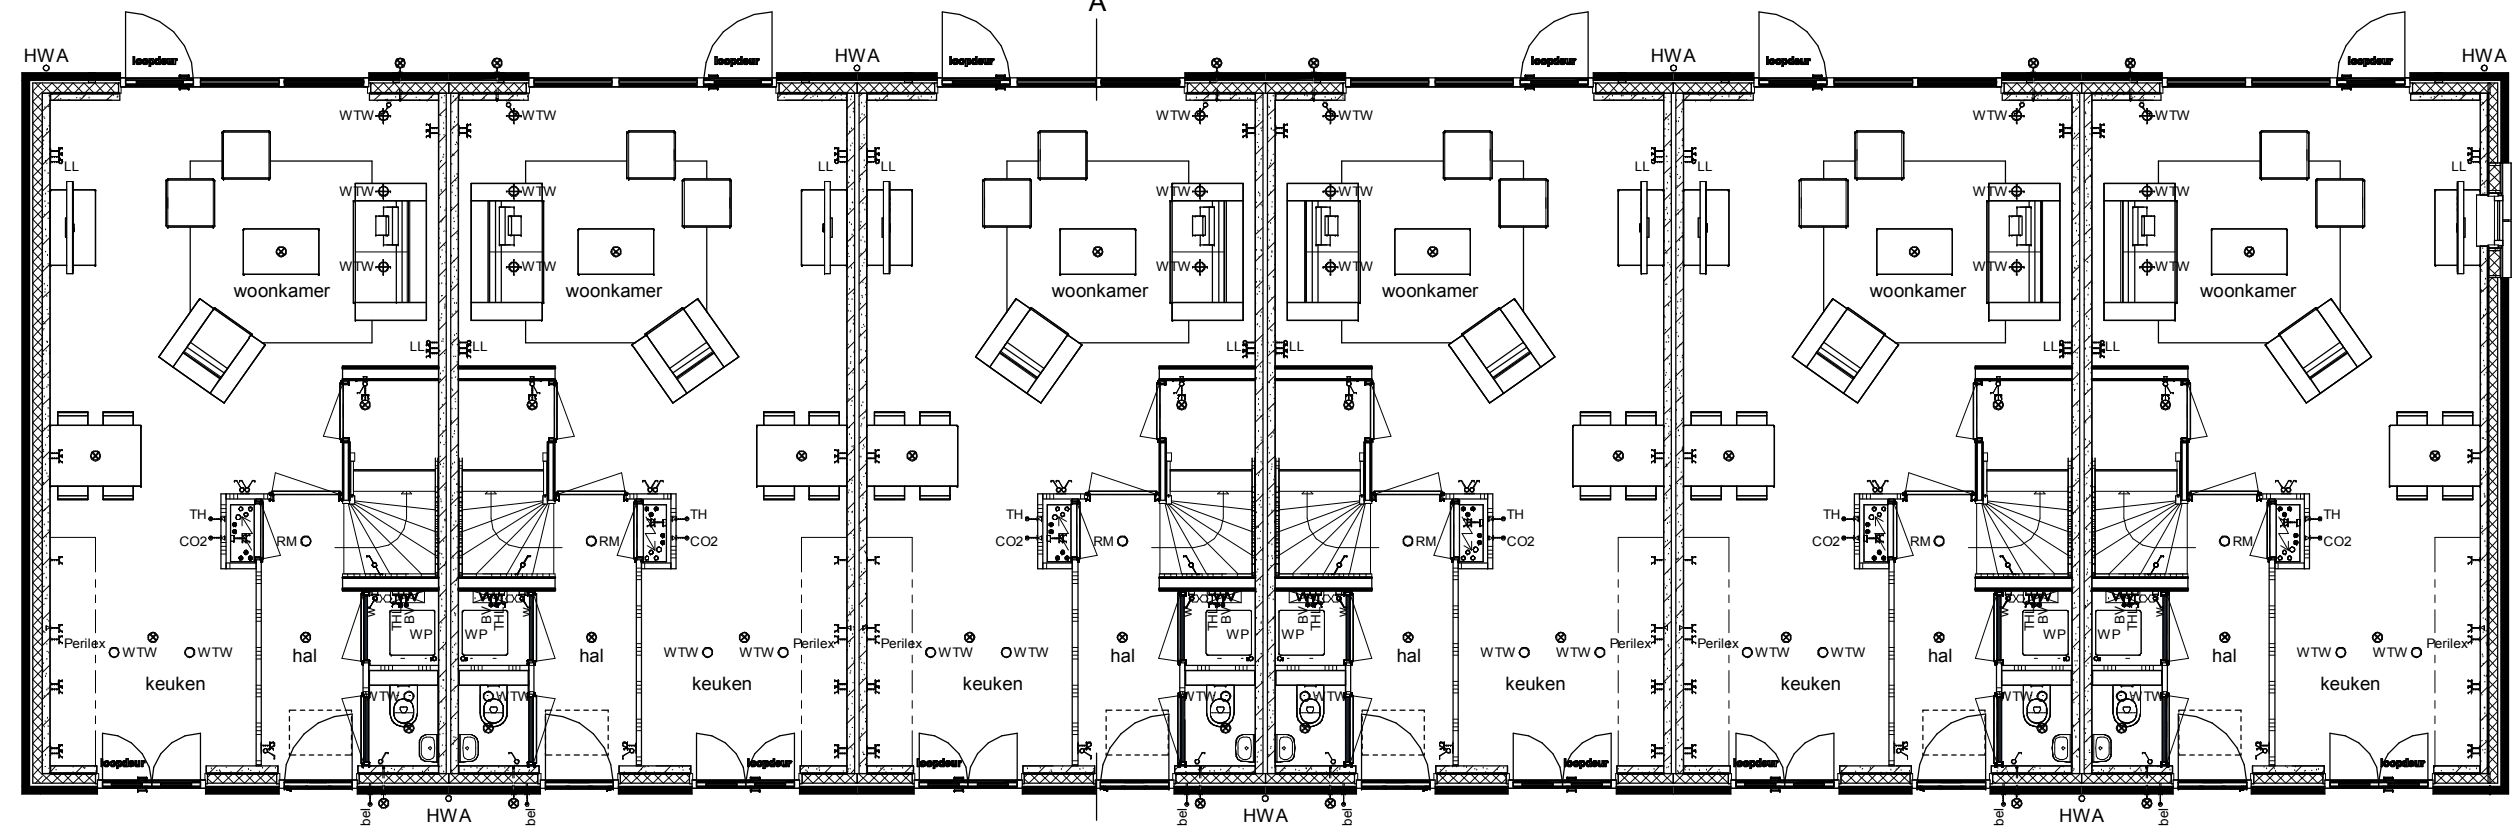

Begane grond

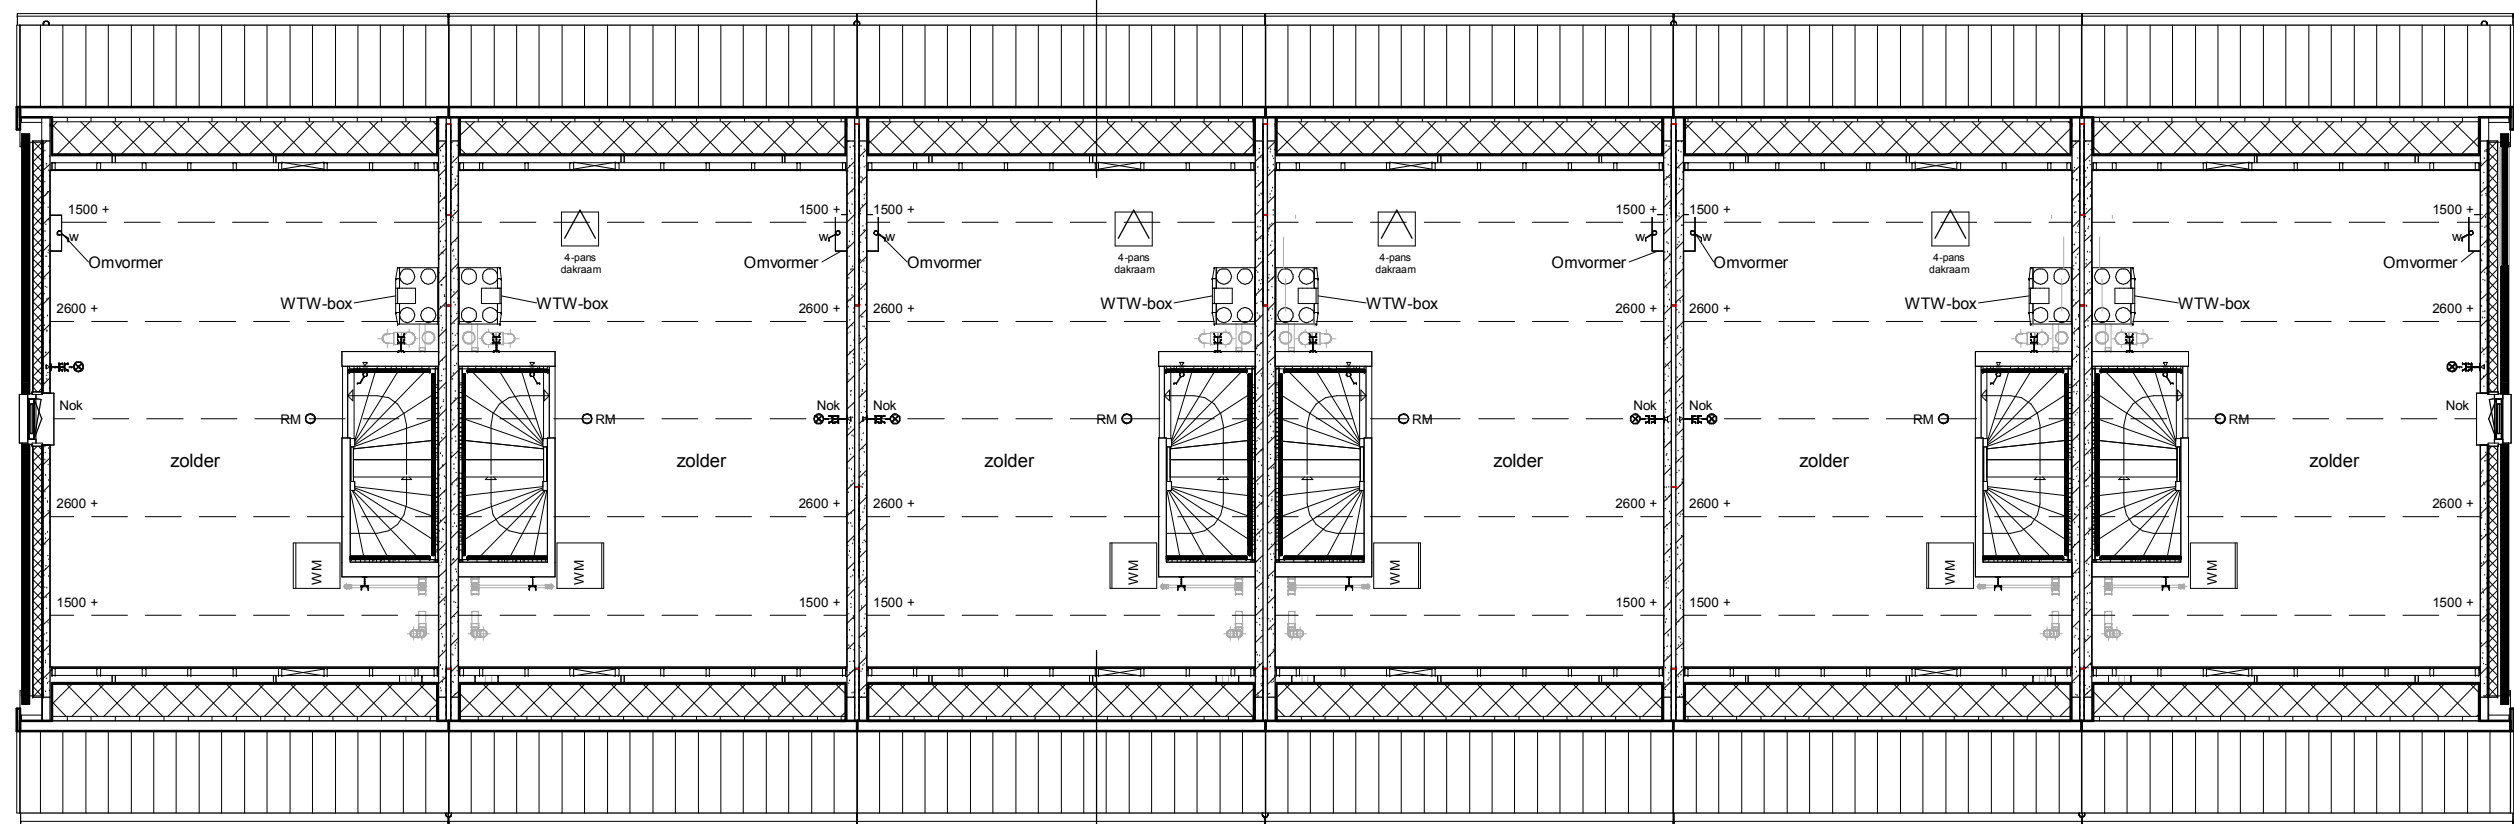


Zolder

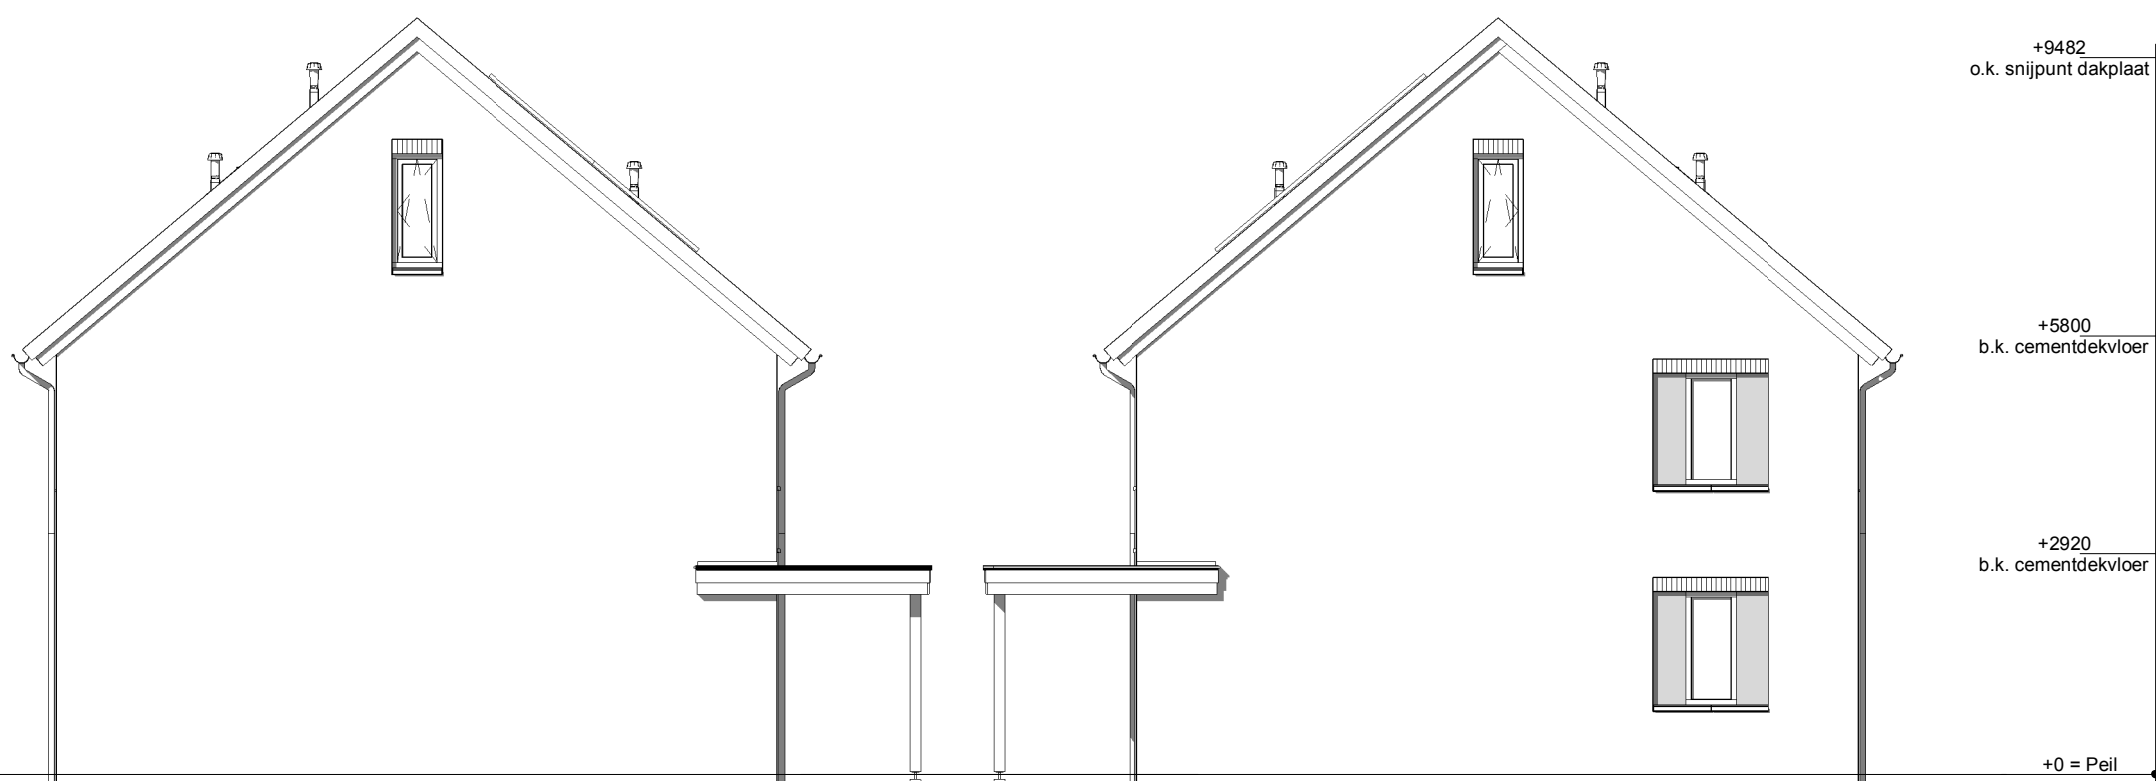


Linker zijgevel


Rechter zijgevel

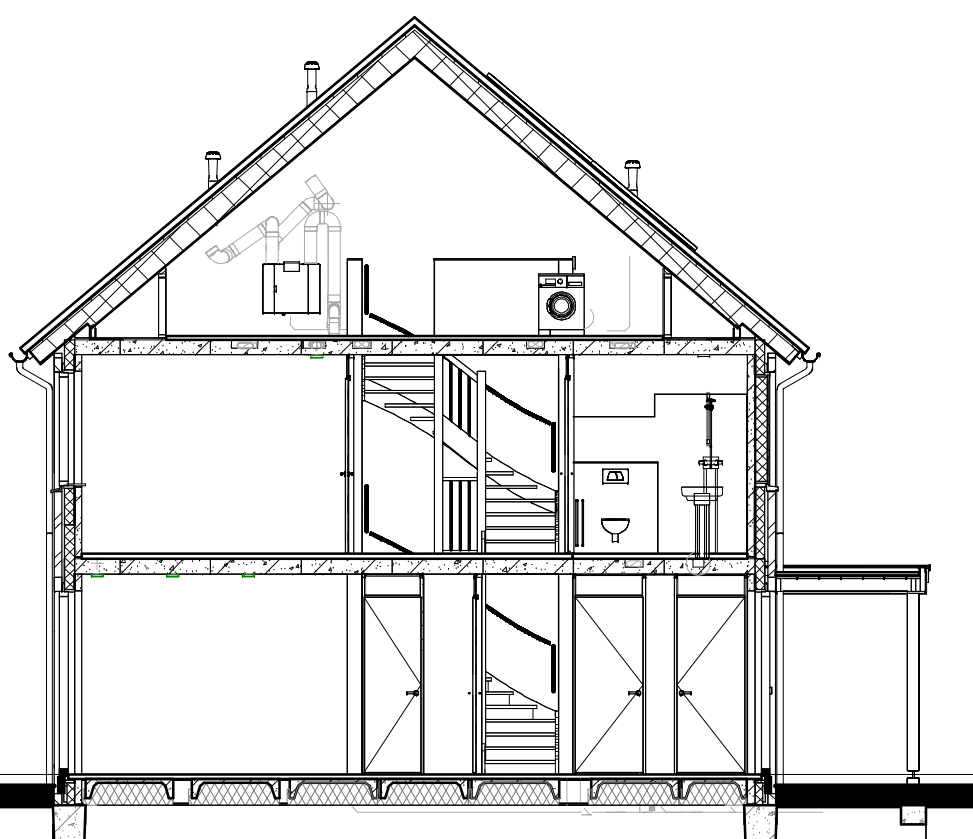


Doorsnede AA

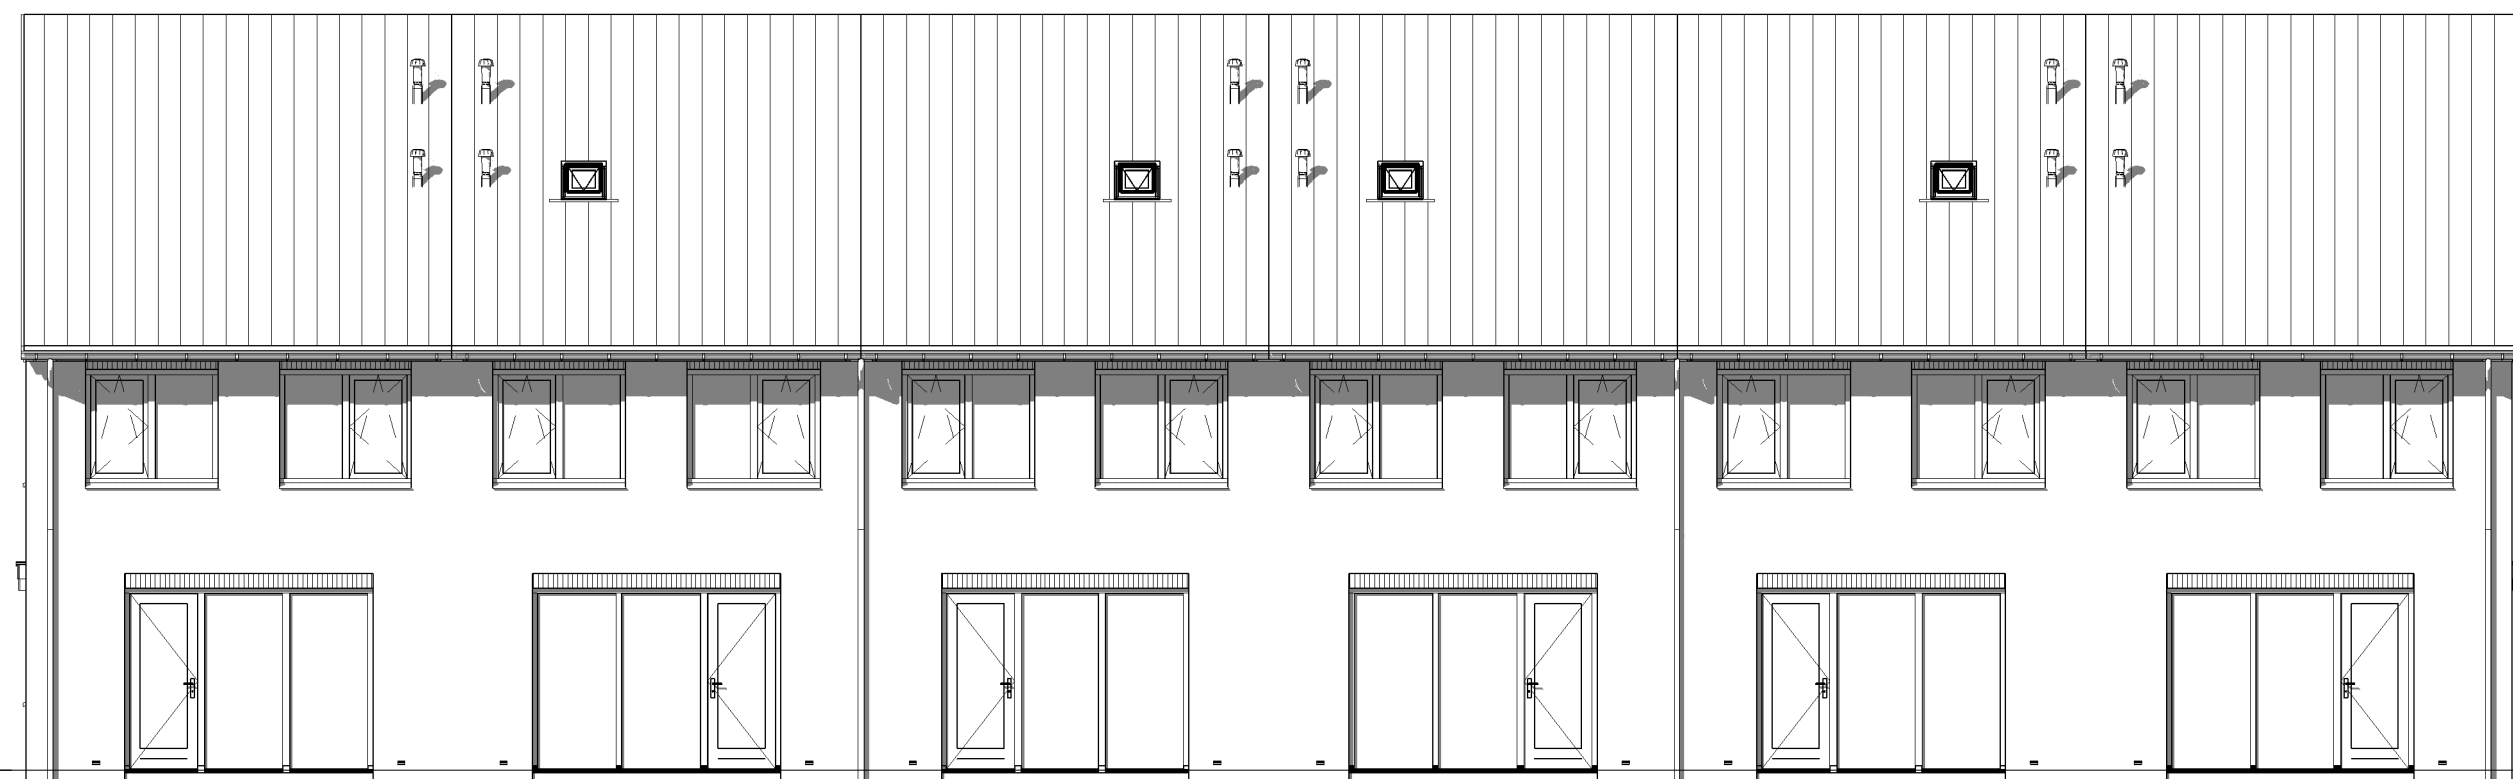

Achtergevel

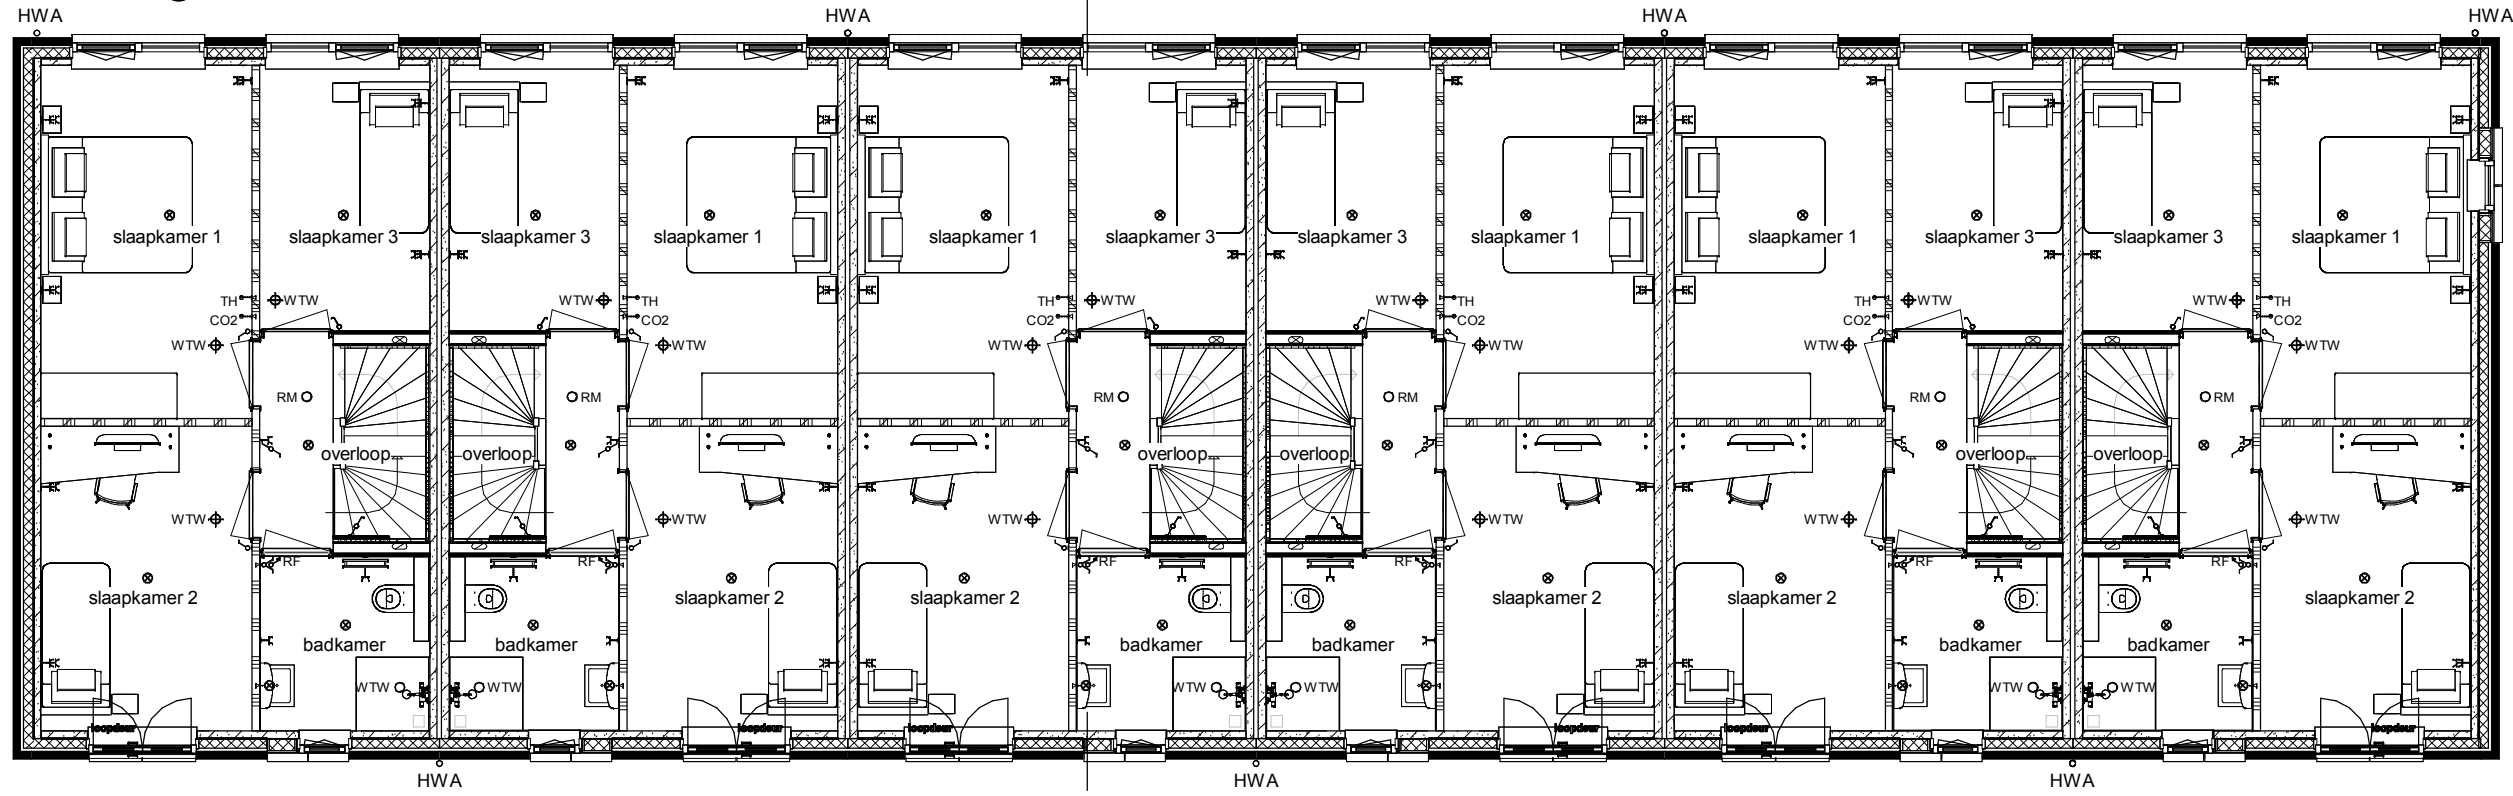

Verdieping

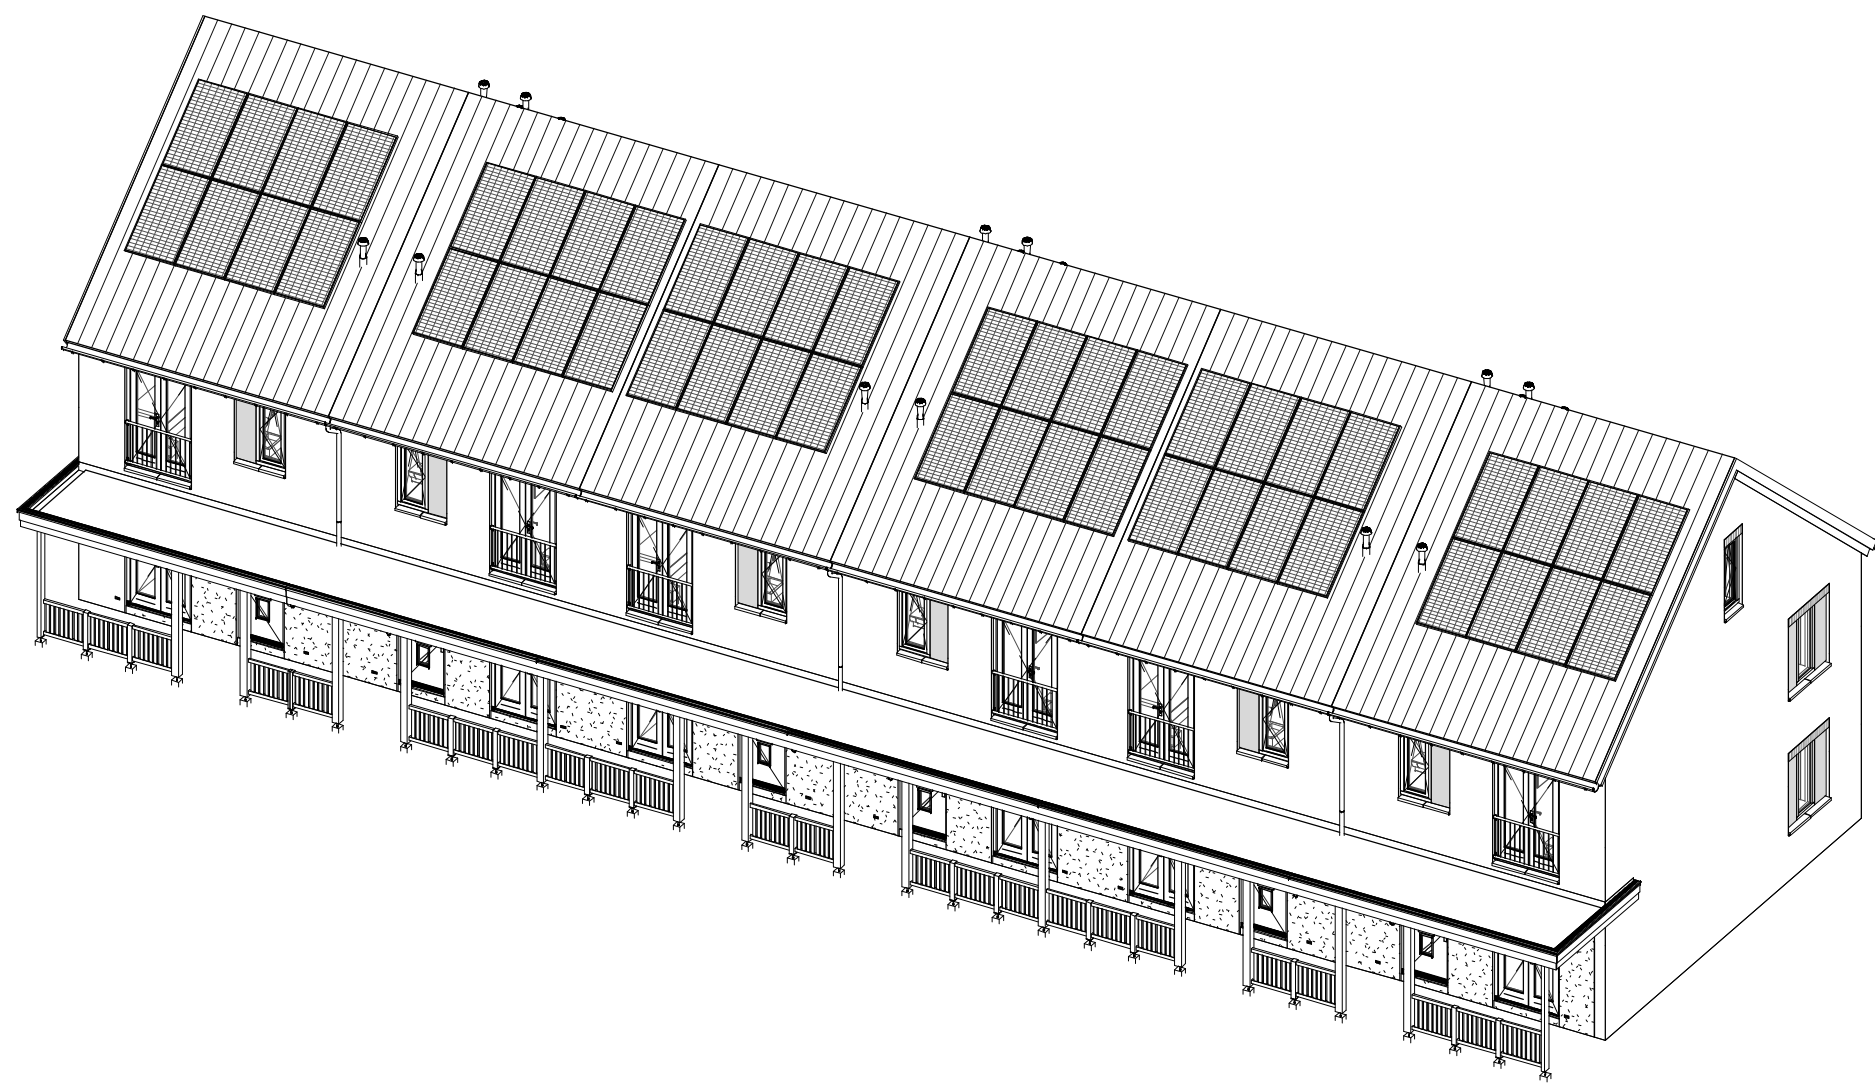

Renvooi

- Metselwerk
- Isolatie
- Betonnen wand
- Kalkzandsteen wand
- Lichte scheidingwand
- Dragend knieschot incl. afneembaar paneel tpv kruis
- Vloerverwarmingsverdeler
- WTW box
- WP
- Meterkast
- Kruipruik
- WM
- Radiator
- Enkele schakelaar
- Dubbele schakelaar
- Wisselschakelaar
- Standen schakelaar t.b.v. ventilatiesysteem
- Enkele wandcontactdoos met randaarde
- Dubbele wandcontactdoos geaard (boven elkaar)
- Dubbele wandcontactdoos geaard (naast elkaar)
- Plafondlichtpunt
- Wandlichtpunt
- RM
- WTW retourventiel
- WTW inblaasventiel
- WTW retourventiel wand
- TH
- THL
- LL
- Bel
- CO2
- HWA

opmerkingen/ gecontroleerd:	Wijz.: Gef.: d.d.: Omschrijving wijzigingen:
Bouwconcept:	
IDENTIS DOOR ROOSDOM TIJHUIS	
project: 12 woningen type "Plevier" In het plan "Weideblick" te Meppel	
opdrachtgever: Bouwbedrijf Roosdom Tijhuis B.V.	
onderdeel: Verkooptekening kavel 175-180	
architect: ir. J.M. Wiggers-Braamhaar	schaal: 1:100
datum: 26-10-2022	tek. nr.: V-01a
productie: 26-10-2022 13:44:42	werk nr.: 6045