




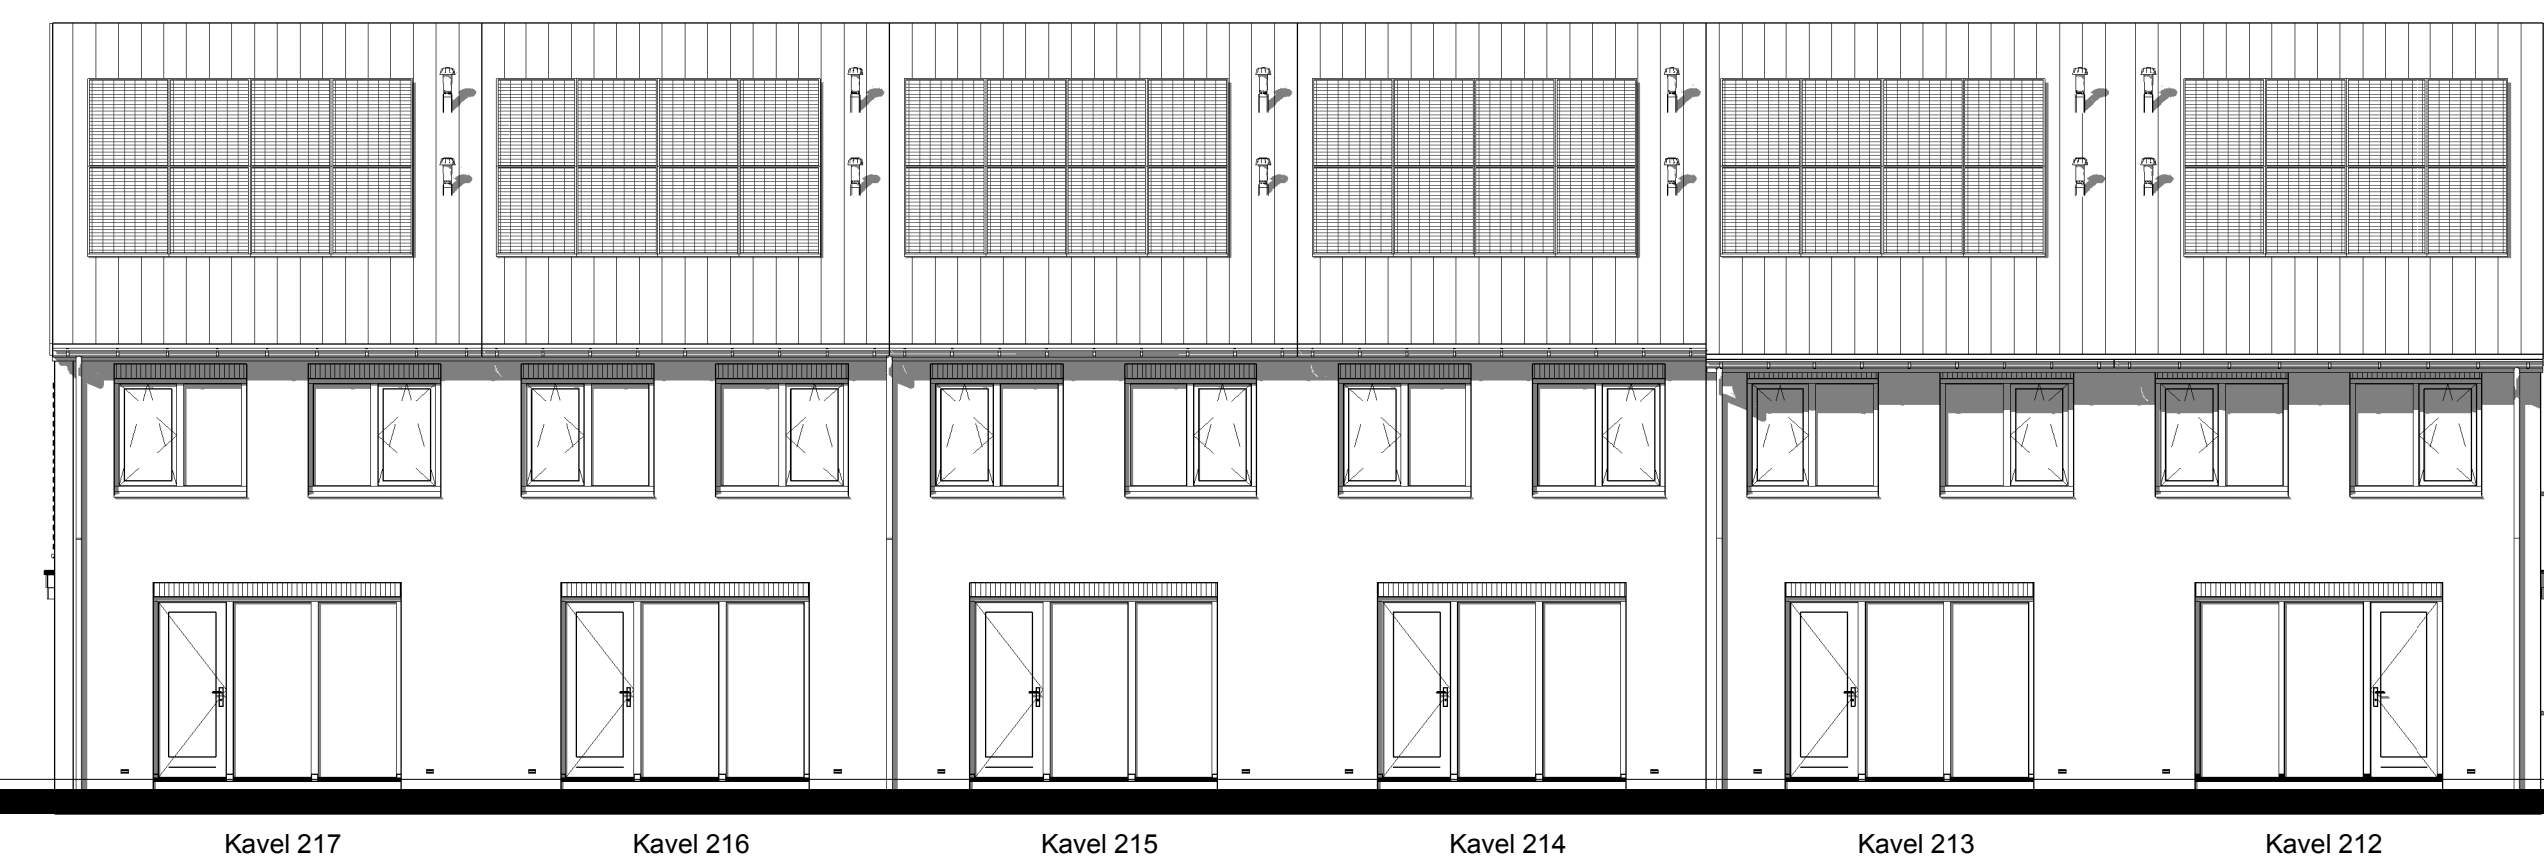


Achtergevel

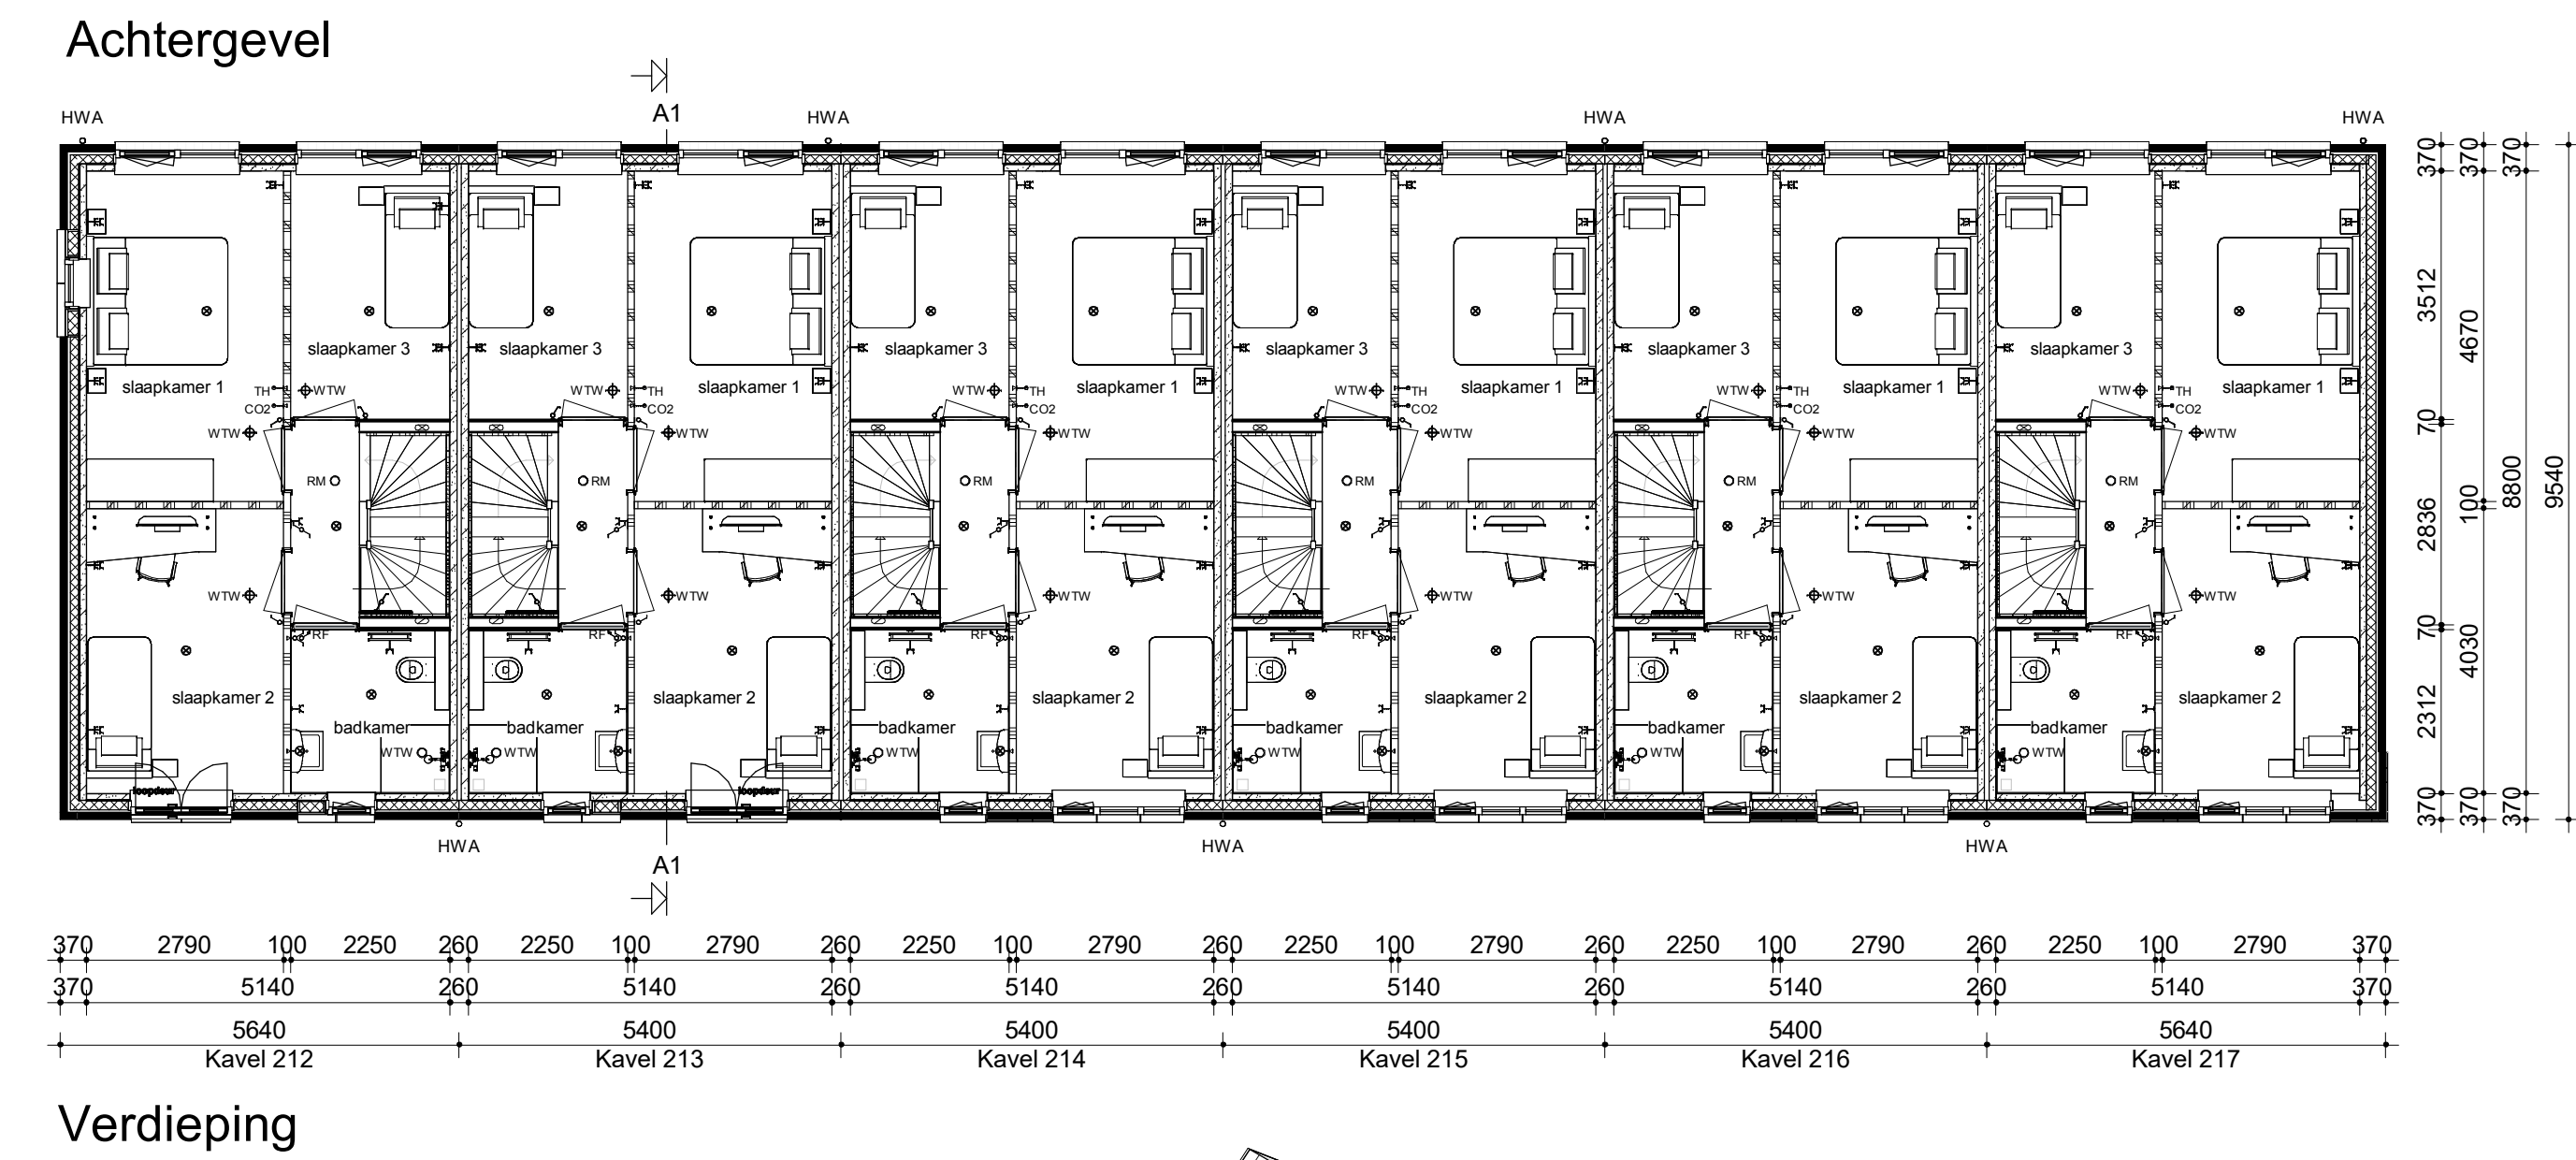

Verdieping

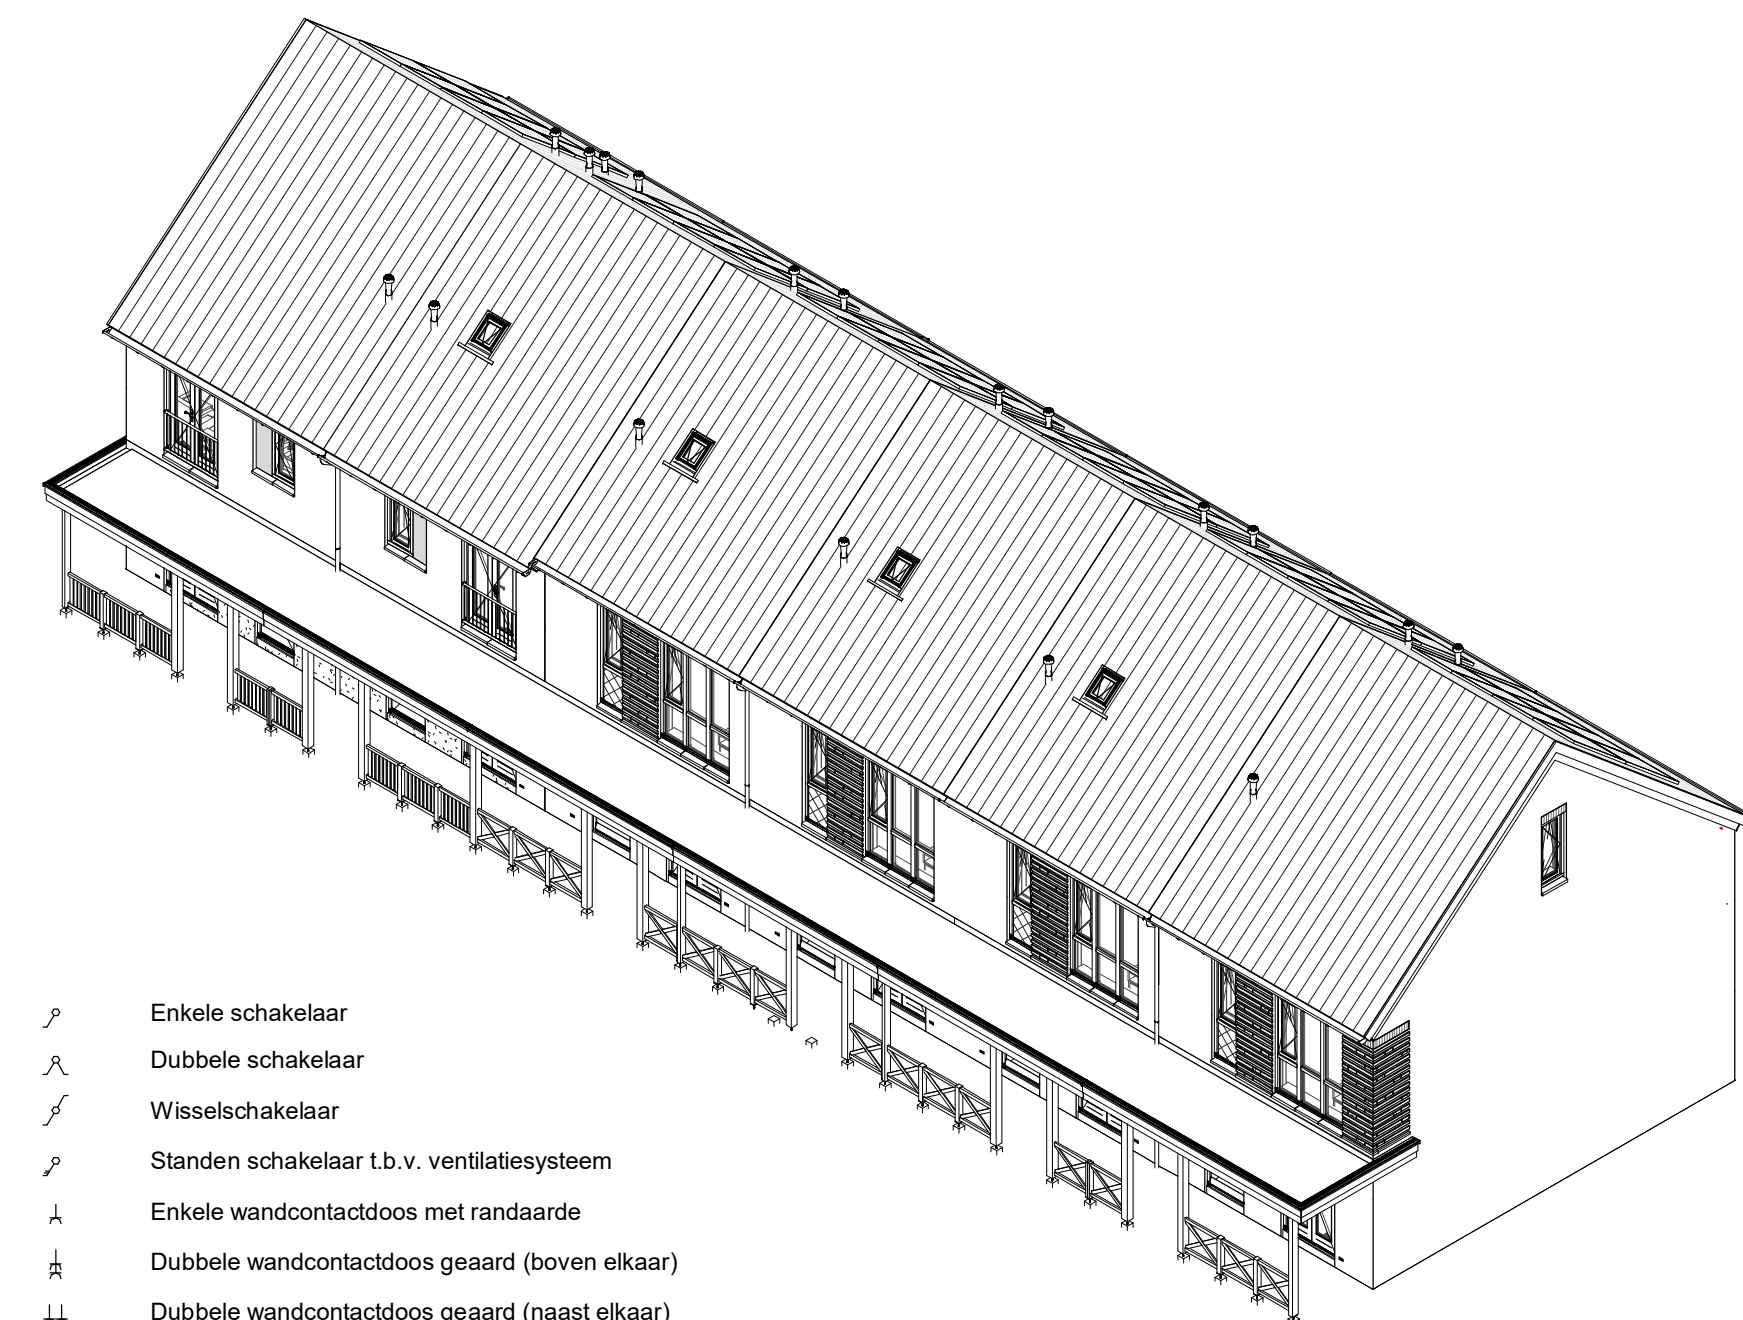

Renvooi

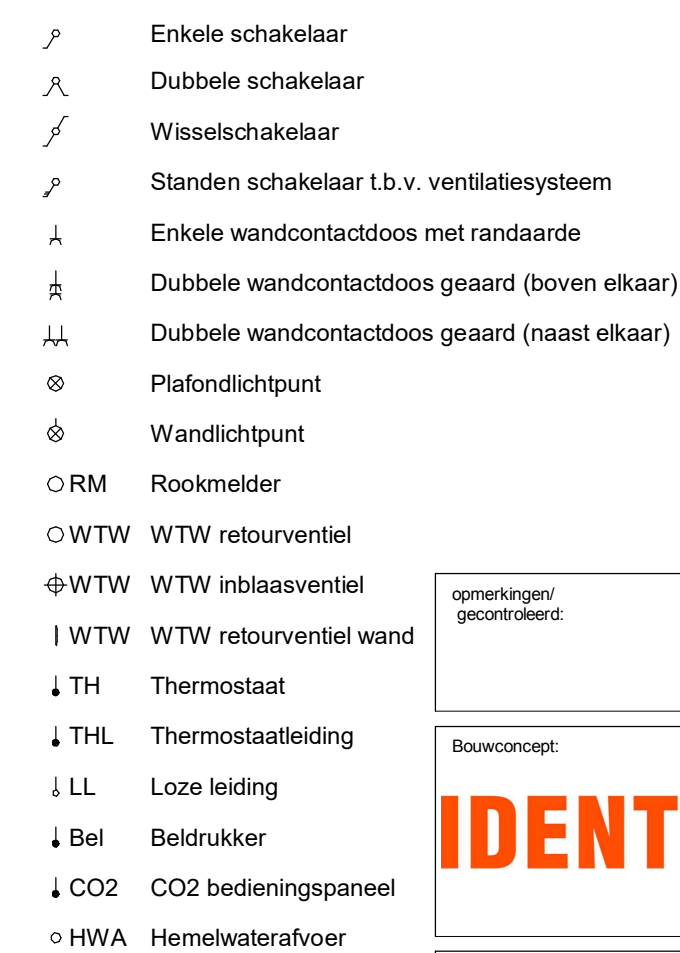

Bouwconcept:

IDENTIS DOOR
ROOSD
TIJHUIS

Bouwbedrijf Roosdom Tijhuis bv
Jutestraat 8
Postbus 237 7460 AE RIJSEN
TELEFOON 0548 51 80 24
E-MAIL info-roosdomtijhuis.nl
WEBSITE www.roosdomtijhuis.nl

project:	12 woningen type "Plevier" In het plan "Weideblick" te Meppel
opdrachtgever:	Bouwbedrijf Roosdom Tijhuis B.V.

onderdeel: Verkooptekening kavel 212-217

architect: ir. J.M. Wiggers-Braamhaar

schaal: 1:100

datum: 26-10-2022	tek. nr.: V-01b	werk nr: 6045
----------------------	--------------------	------------------