




Begane grond

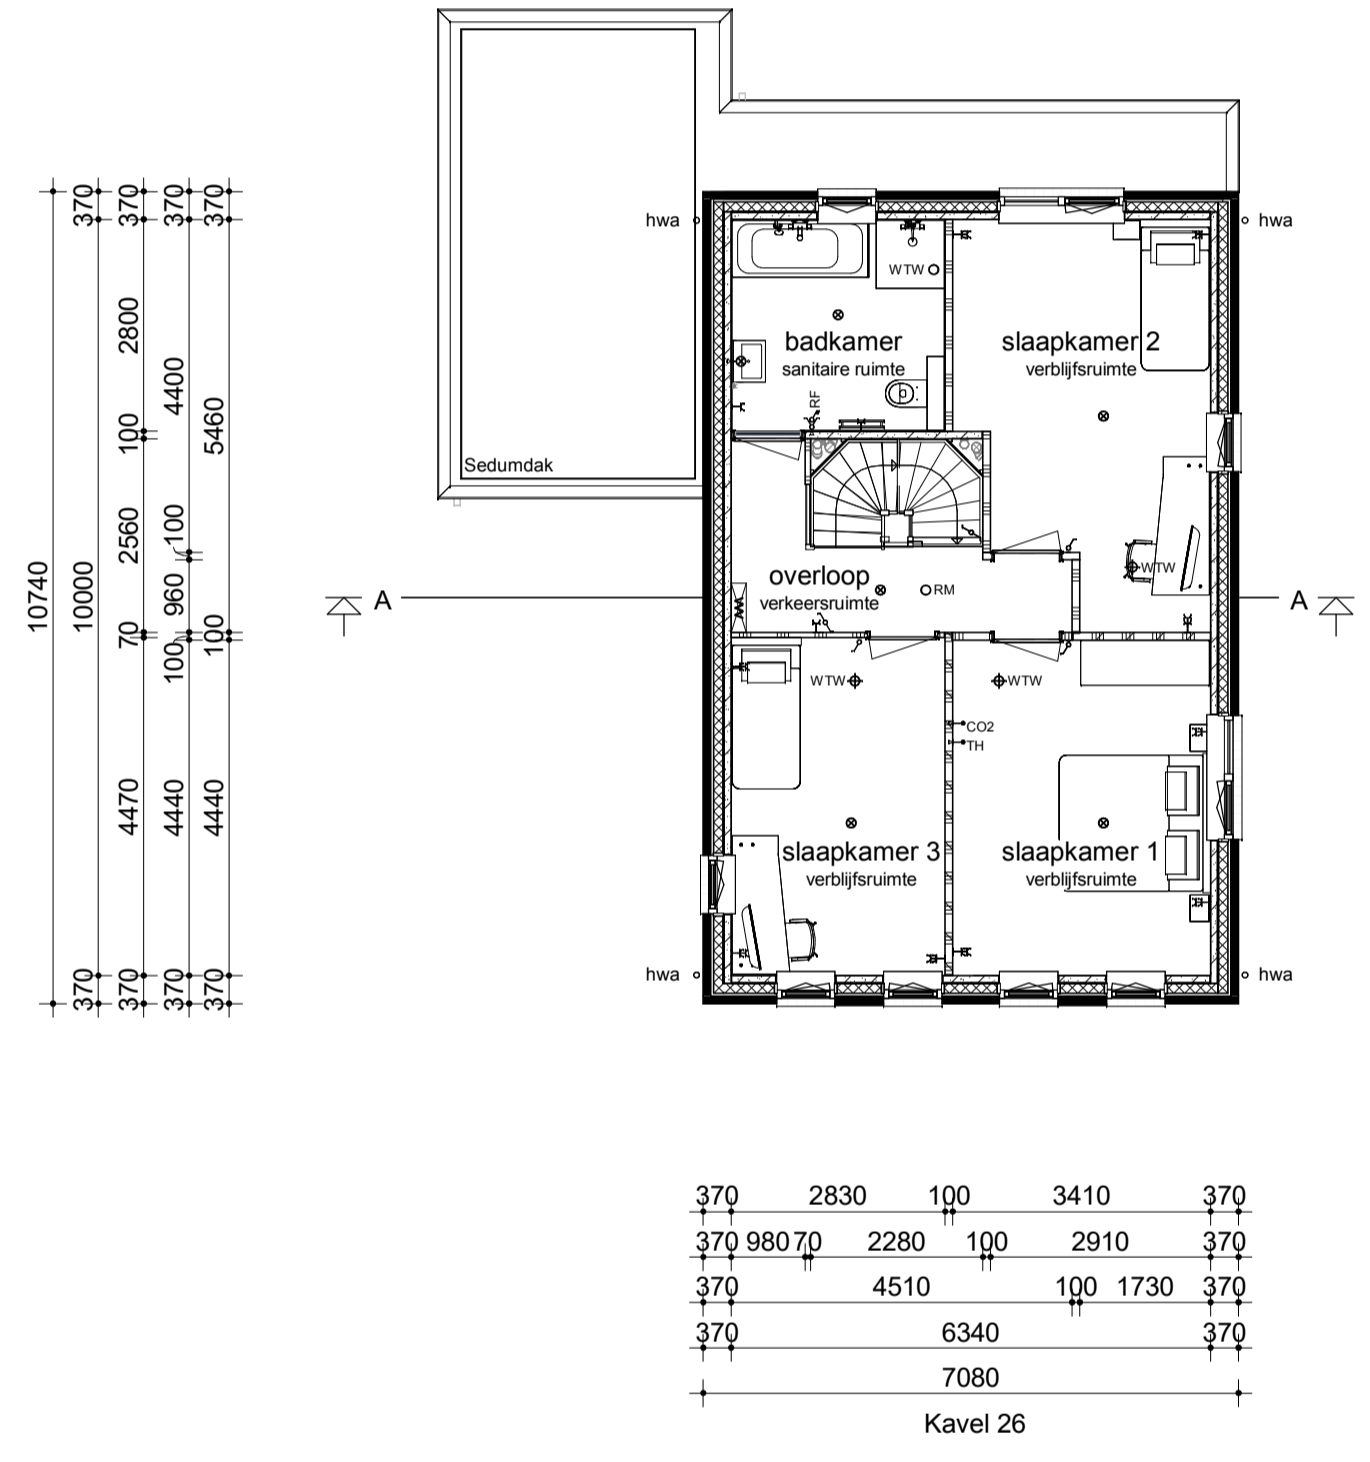

Verdieping

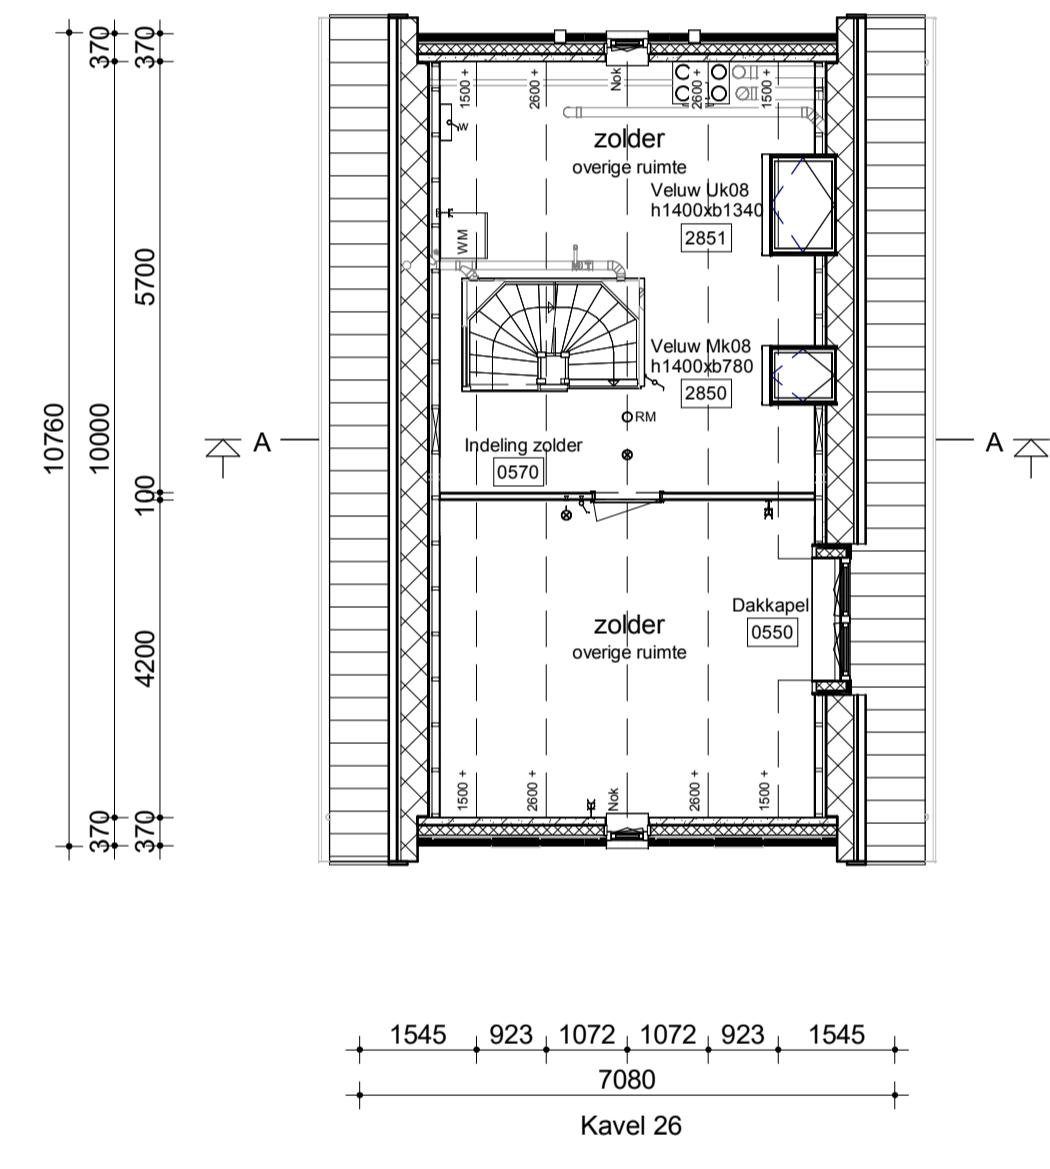


Zolder

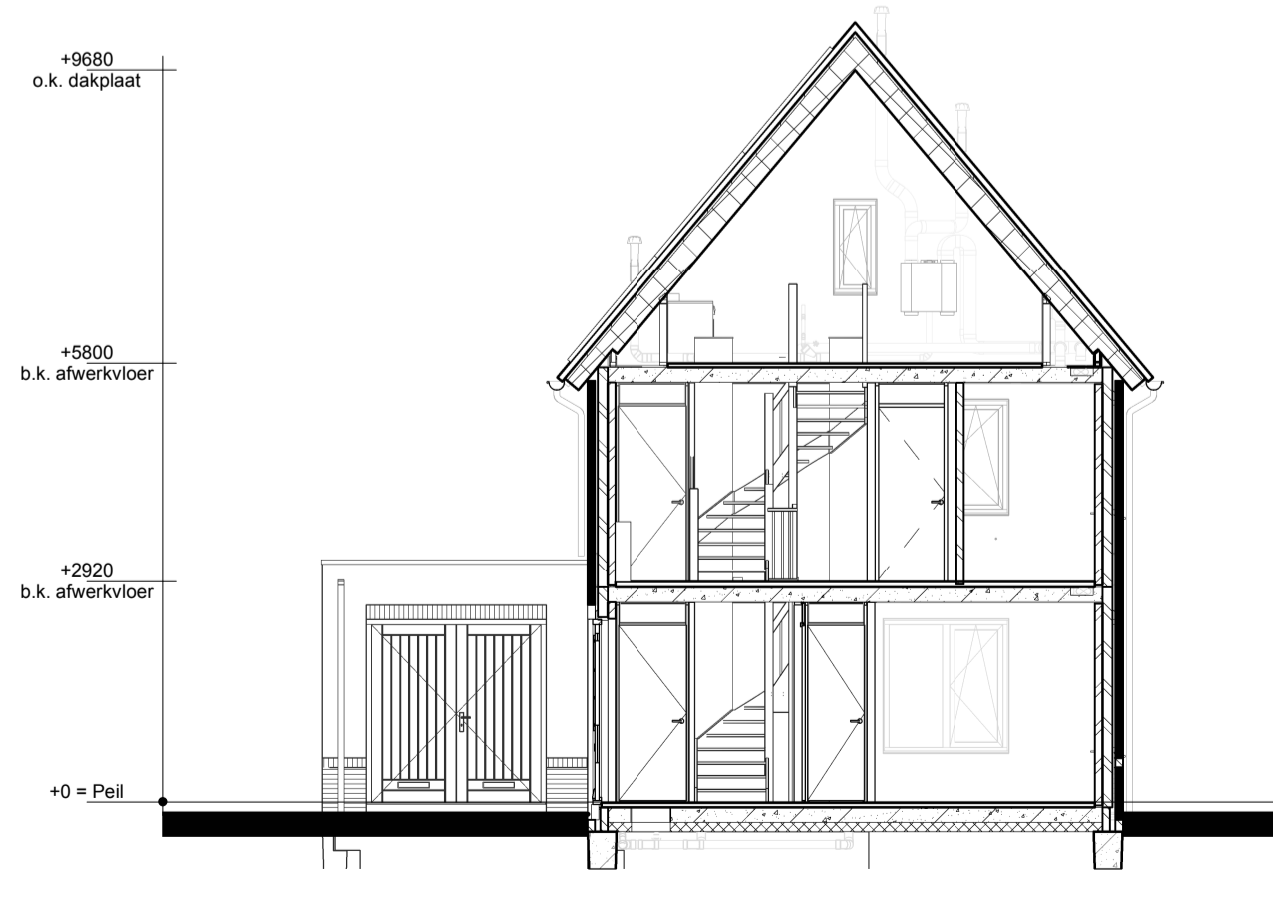

Doorsnede A-A

Renvooi

- Metselwerk
- Isolatie
- Betonnen wand
- Kalkzandsteen wand
- Lichte scheidingswand
- Dragend knieschot incl. afneembaar paneel tpv kruis
- Vloerverwarmingsverdeler
- WTW box
- Warmtepomp
- Omvormer t.b.v. PV-panelen
- Meterkast
- Kruipluik
- Opstelplaats wasmachine
- Radiator
- Vleermuis / mus / gierzalwul kast
- Enkele schakelaar
- Dubbele schakelaar
- Wisselschakelaar
- Standen schakelaar t.b.v. ventilatiesysteem
- Enkele wandcontactdoos met randaarde
- Dubbele wandcontactdoos geaard (boven elkaar)
- Dubbele wandcontactdoos geaard (naast elkaar)
- Plafondlichtpunt
- Wandlichtpunt
- Rookmelder
- WTW retourventiel
- WTW inblaasventiel
- WTW retourventiel wand
- Thermostaat
- Loze leiding
- Beldrukker
- CO2 bedieningspaneel
- Aansluitpunt t.b.v. kabel
- Hemelwaterafvoer

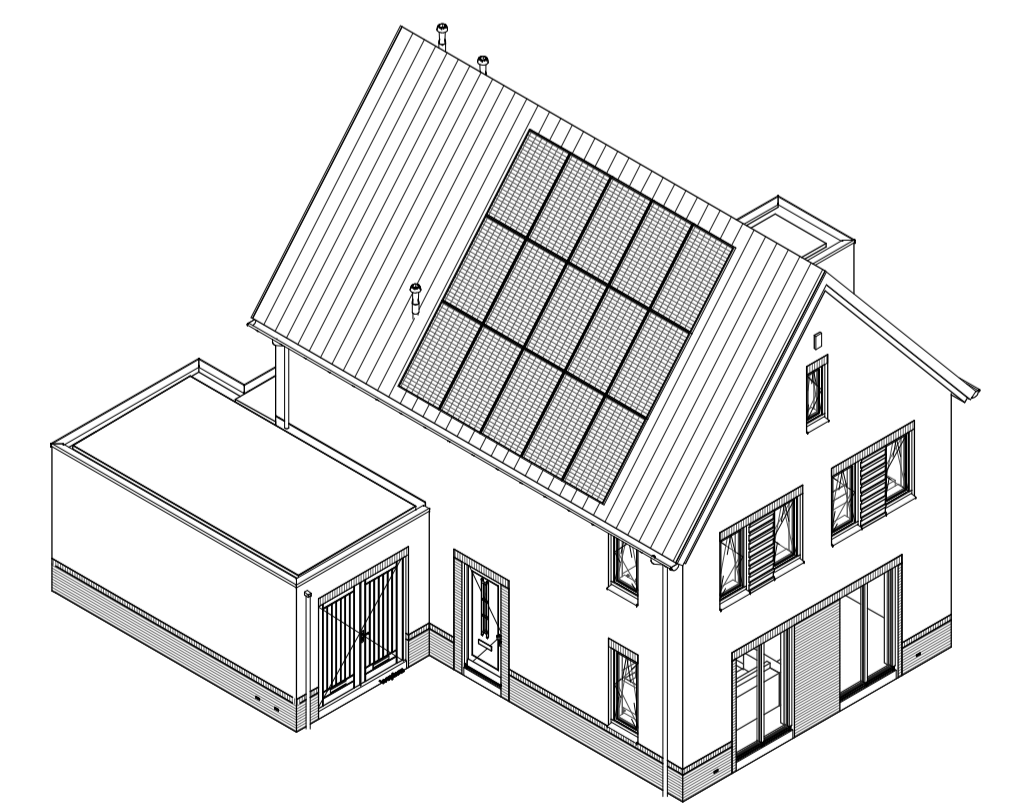

opmerkingen/ gecontroleerd:	Wij, Gec. d.d. ...
Bouwconcept:	HvE
<b>IDENTIS</b> DOOR ROOSDOM TIJHUIS	project: <b>4 woningen type "Agricola" In het plan "Kloosterakker" te Assen</b>
	opdrachtgever: <b>Roosdom Tijhuis</b>
<b>RoosdomTijhuis</b>	onderdeel: <b>Opties kavel 26</b>
Bouwbedrijf Roosdom Tijhuis bv Juliusstraat 8 Postbus 227 7460 AE RUSSEN TELEFOON 0548 51 80 24 E-MAIL info@roosdomtijhuis.nl WEBSITE www.roosdomtijhuis.nl	architect: <b>MSC. B.Nijland</b>
datum: 04-11-2022	schaal: <b>1:100</b>
titel: V-01a	werk nr.: <b>5341</b>