


Voorgevel



Linker zijgevel

Achtergevel



Rechter zijgevel

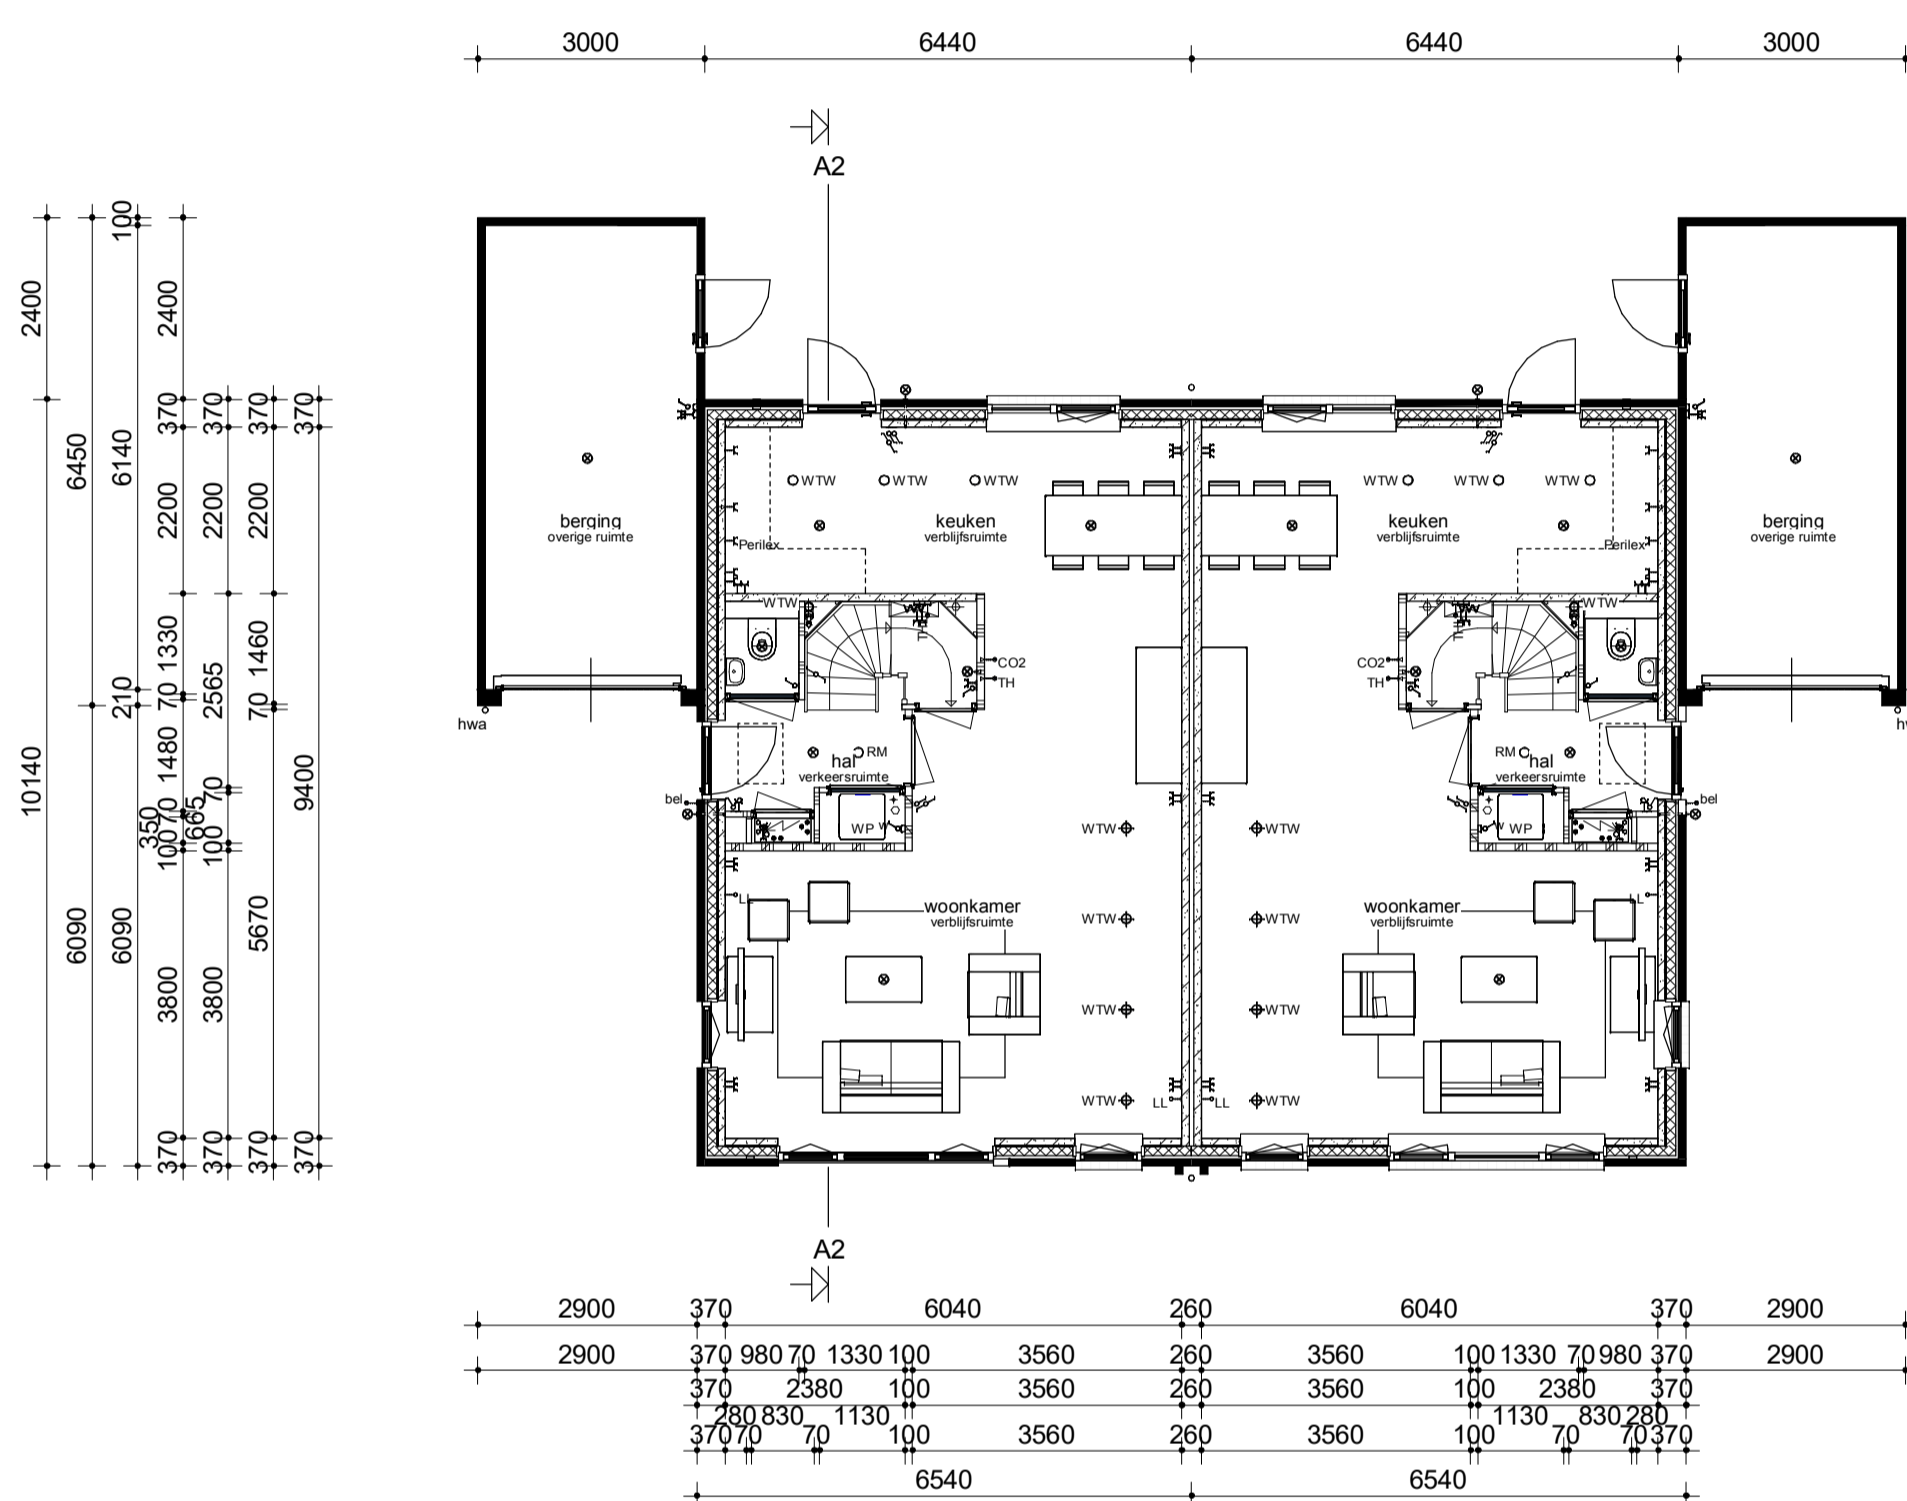


Begane grond

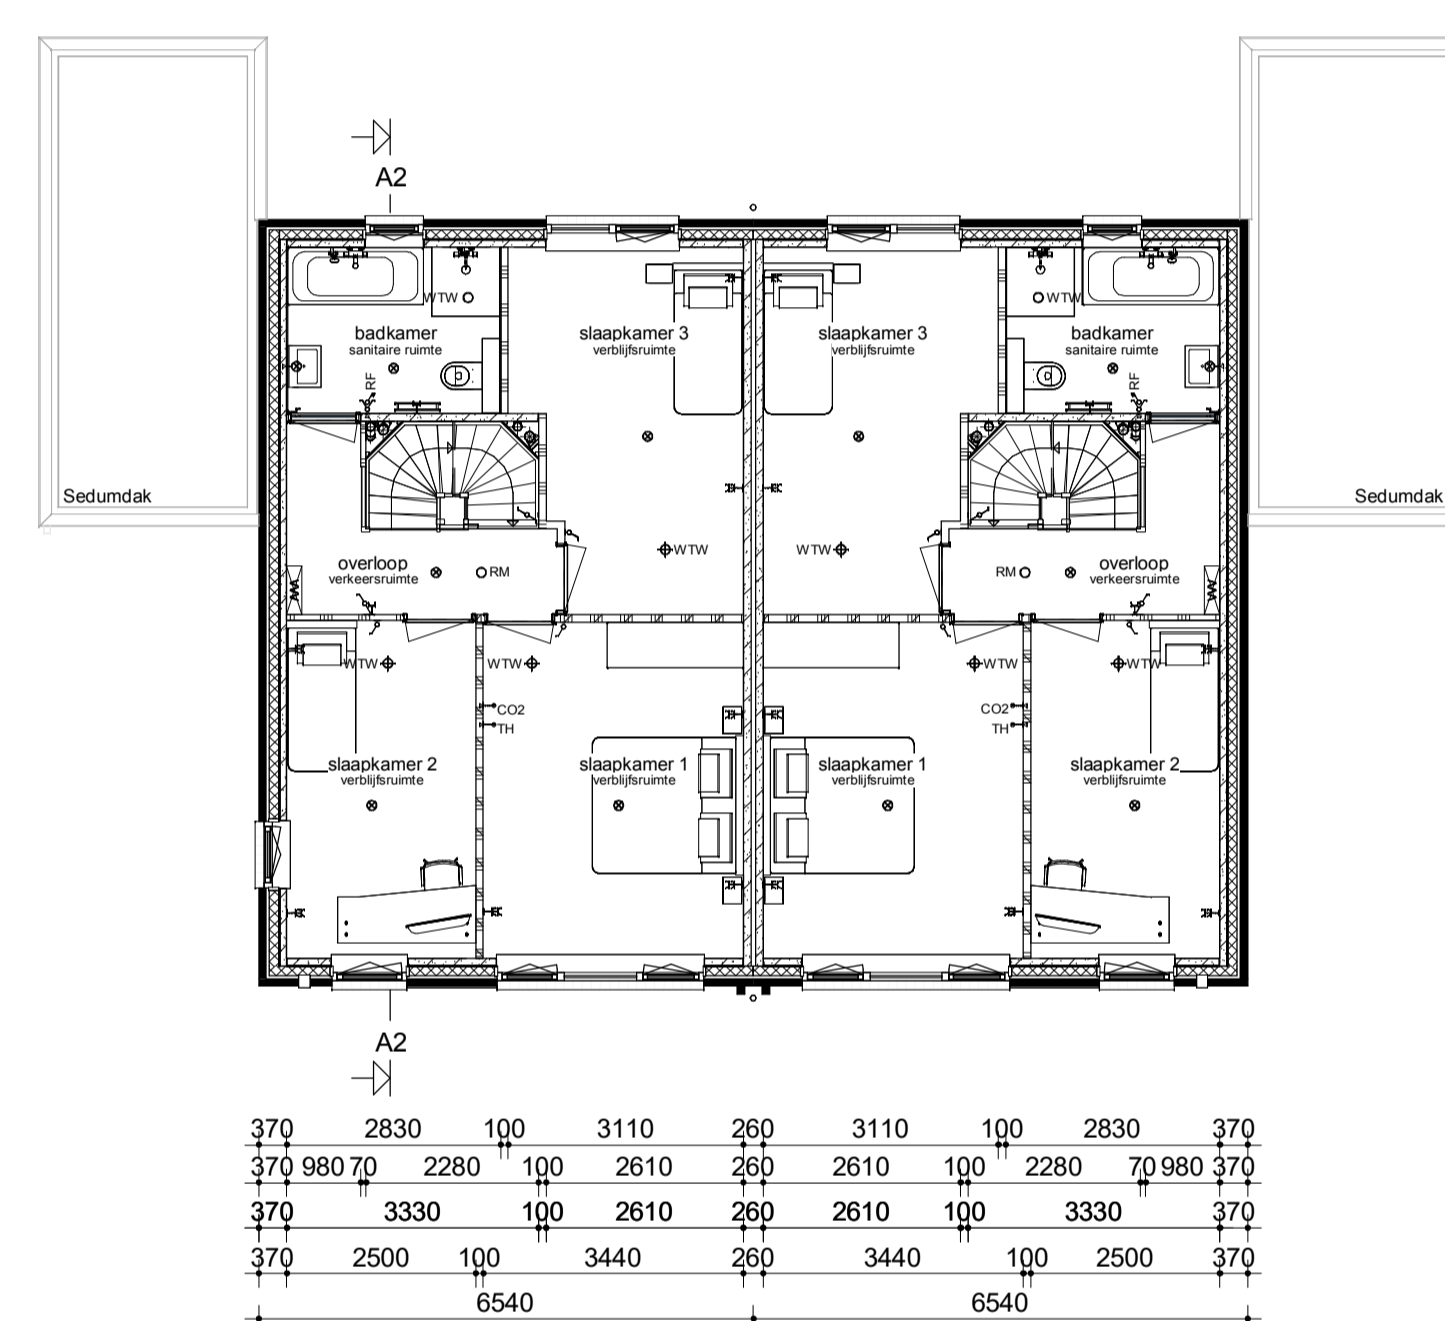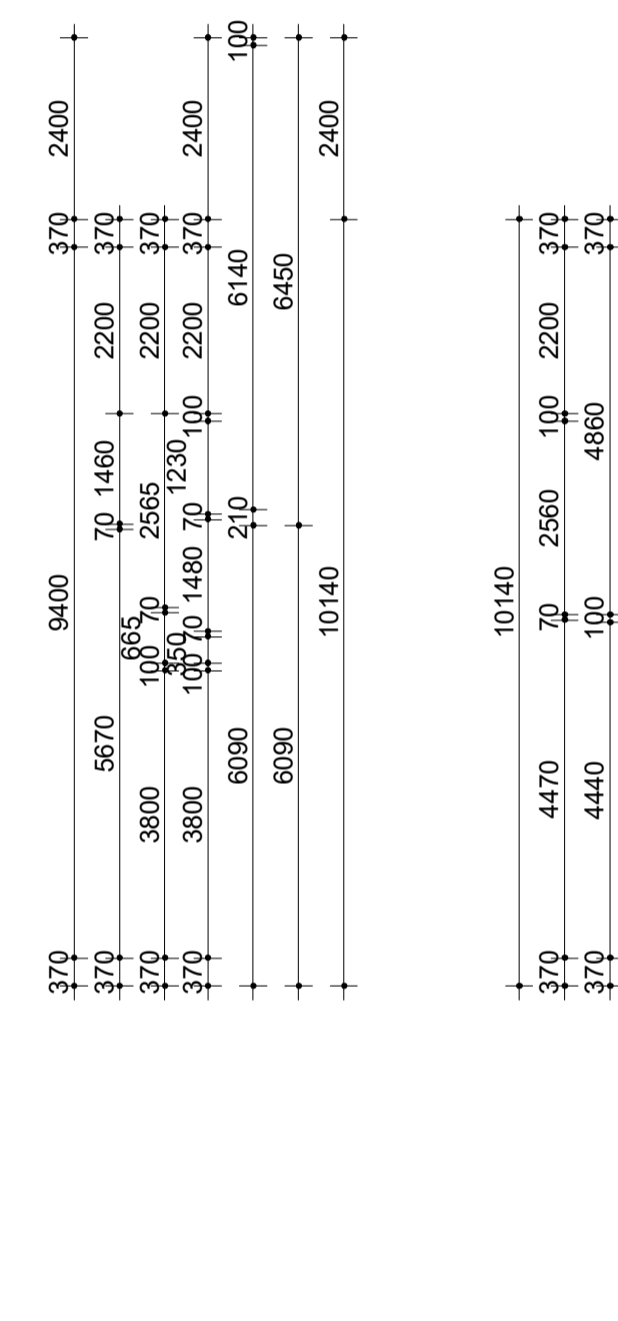

Verdieping

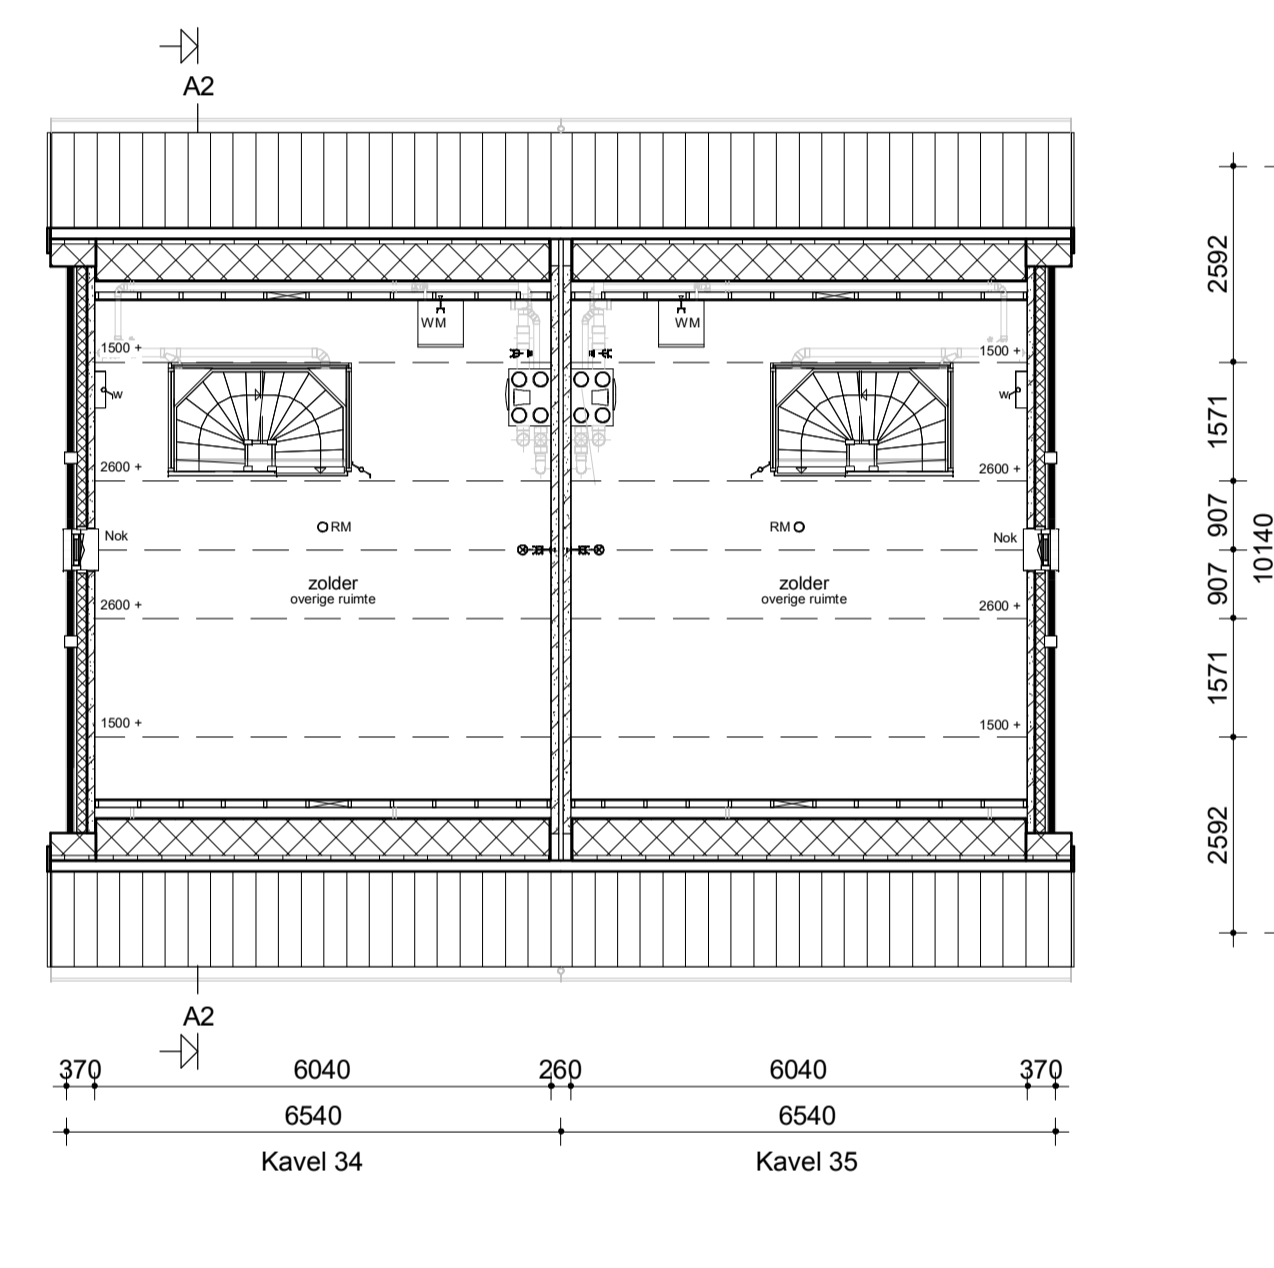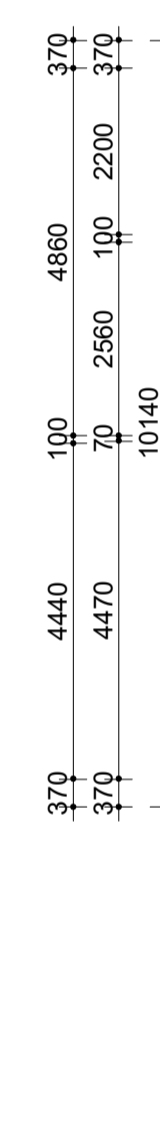


Zolder

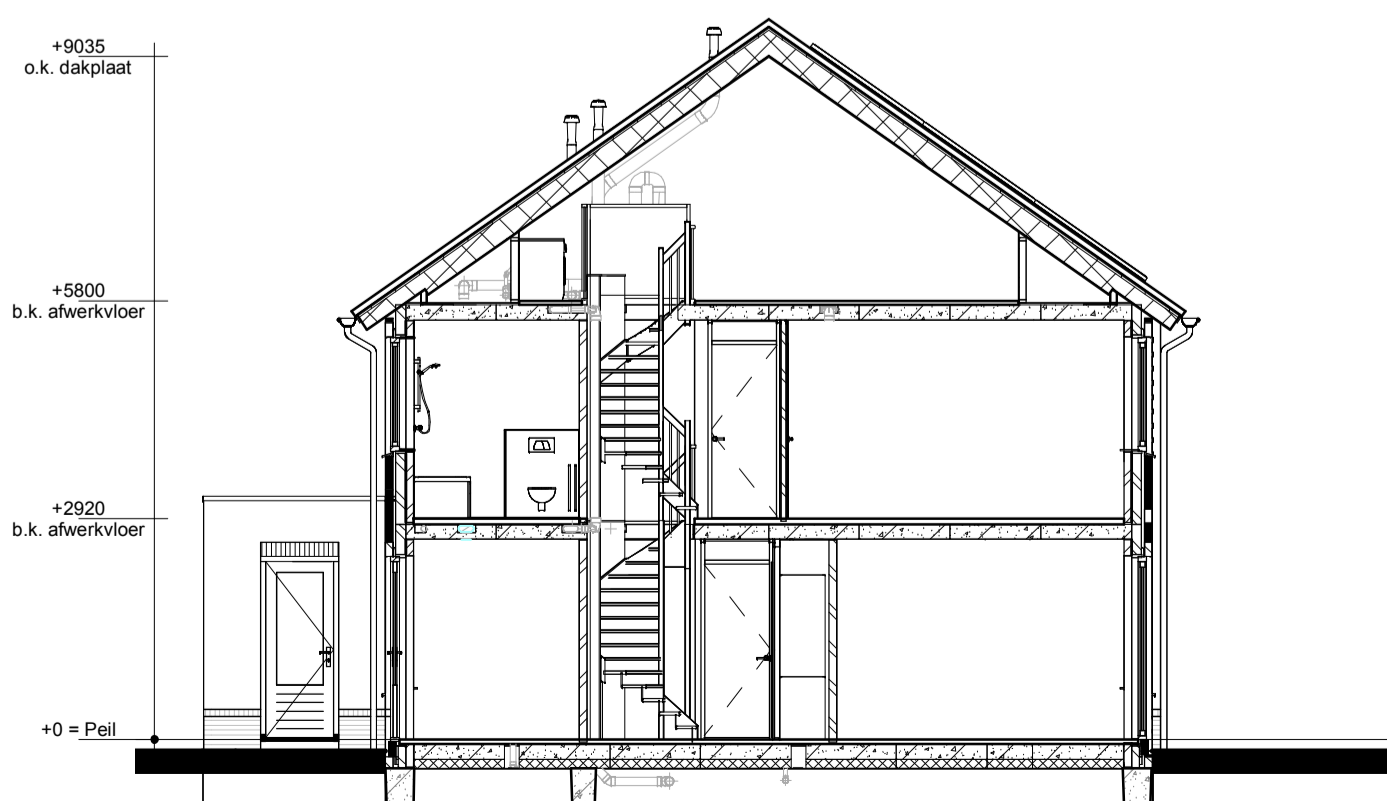

Doorsnede A-A

Renvoor

- | | | | |
|--|---|--|---|
| | Metselwerk | | Enkele schakelaar |
| | Isolatie | | Dubbele schakelaar |
| | Betonnen wand | | Wisselschakelaar |
| | Kalkzandsteen wand | | Standen schakelaar l.b.v. ventilatiesysteem |
| | Lichte scheidingswand | | Enkele wandcontactdoos met randaarde |
| | Dragend knieschot incl. afneembaar paneel tpv kruis | | Dubbele wandcontactdoos geaard (boven elkaar) |
| | Vloerverwarmingsverdeler | | Dubbele wandcontactdoos geaard (naast elkaar) |
| | WTW box | | Plafondlichtpunt |
| | Warmtepomp | | Wandlichtpunt |
| | Omvormer l.b.v. PV-panelen | | RM Rookmelder |
| | Meterkast | | WTW WTW retourventiel |
| | Kruipluik | | WTW WTW inblaasventiel |
| | Opstelplaats wasmachine | | WTW WTW retourventiel wand |
| | Radiator | | TH Thermostaat |
| | | | LL Loze leiding |
| | | | Bel Beldrukker |
| | | | CO2 CO2 bedieningspaneel |
| | | | HWA Hemeelwaterafvoer |
| | Vleermuis / mus / gierzwaluw kast | | |

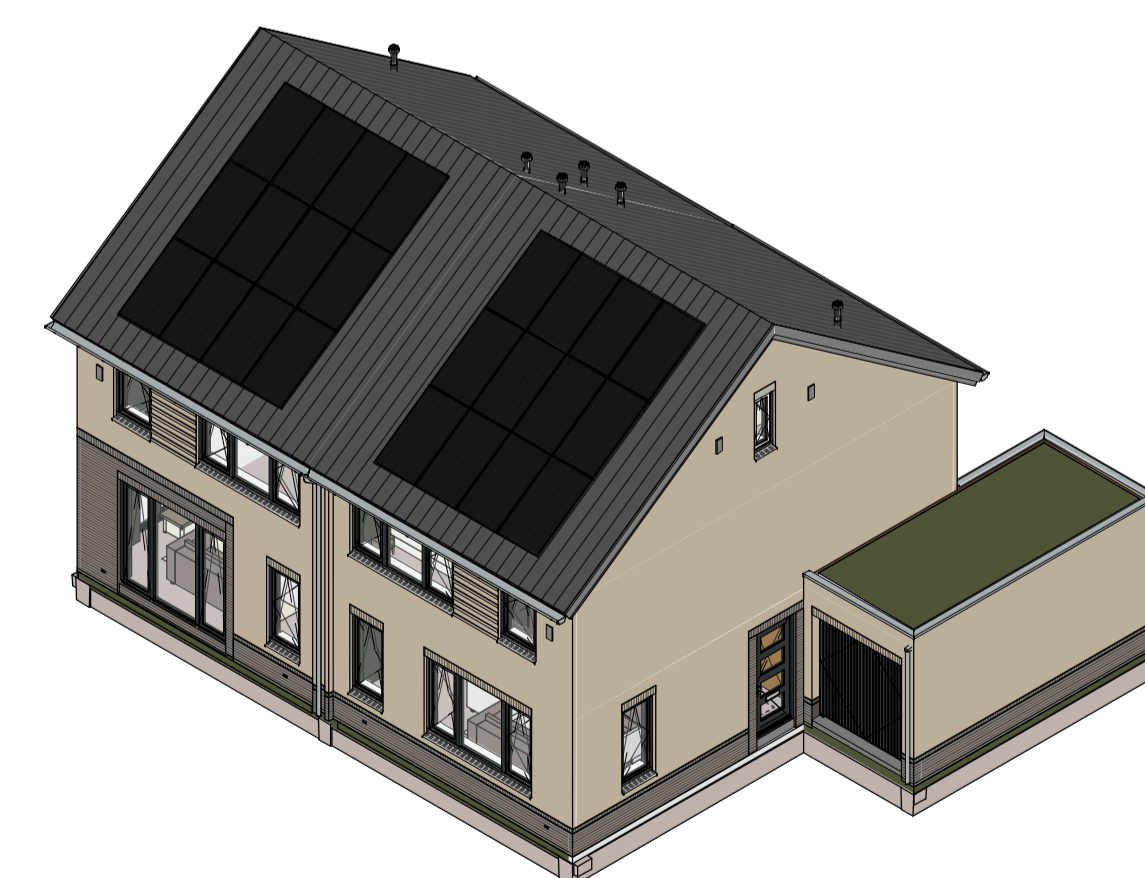

opmerkingen/ gecoördineerd:		Wsp. - Det. - d.d. - Omschrijving wijzigingen:	
IDENTIS DOOR ROOSDOM TIJHUIS		Hve	
		Bouwconcept:	
RoosdomTijhuis		project: 16 woningen type "Ager" In het plan "Kloosterakker" te Assen	
opdrachtgever:		Roosdom Tijhuis	
onderdeel:		Verkooptekening kavel 34-35	
architect:		MSC. B. Nijland	
schaal:		1:100	
gtelekdnd:		H. Velers	
datum:		04-11-2022	
tek. nr.:		V-01c	
werk nr.:		5342	