


Voorgevel


Linker zijgevel

Achtergevel


Rechter zijgevel

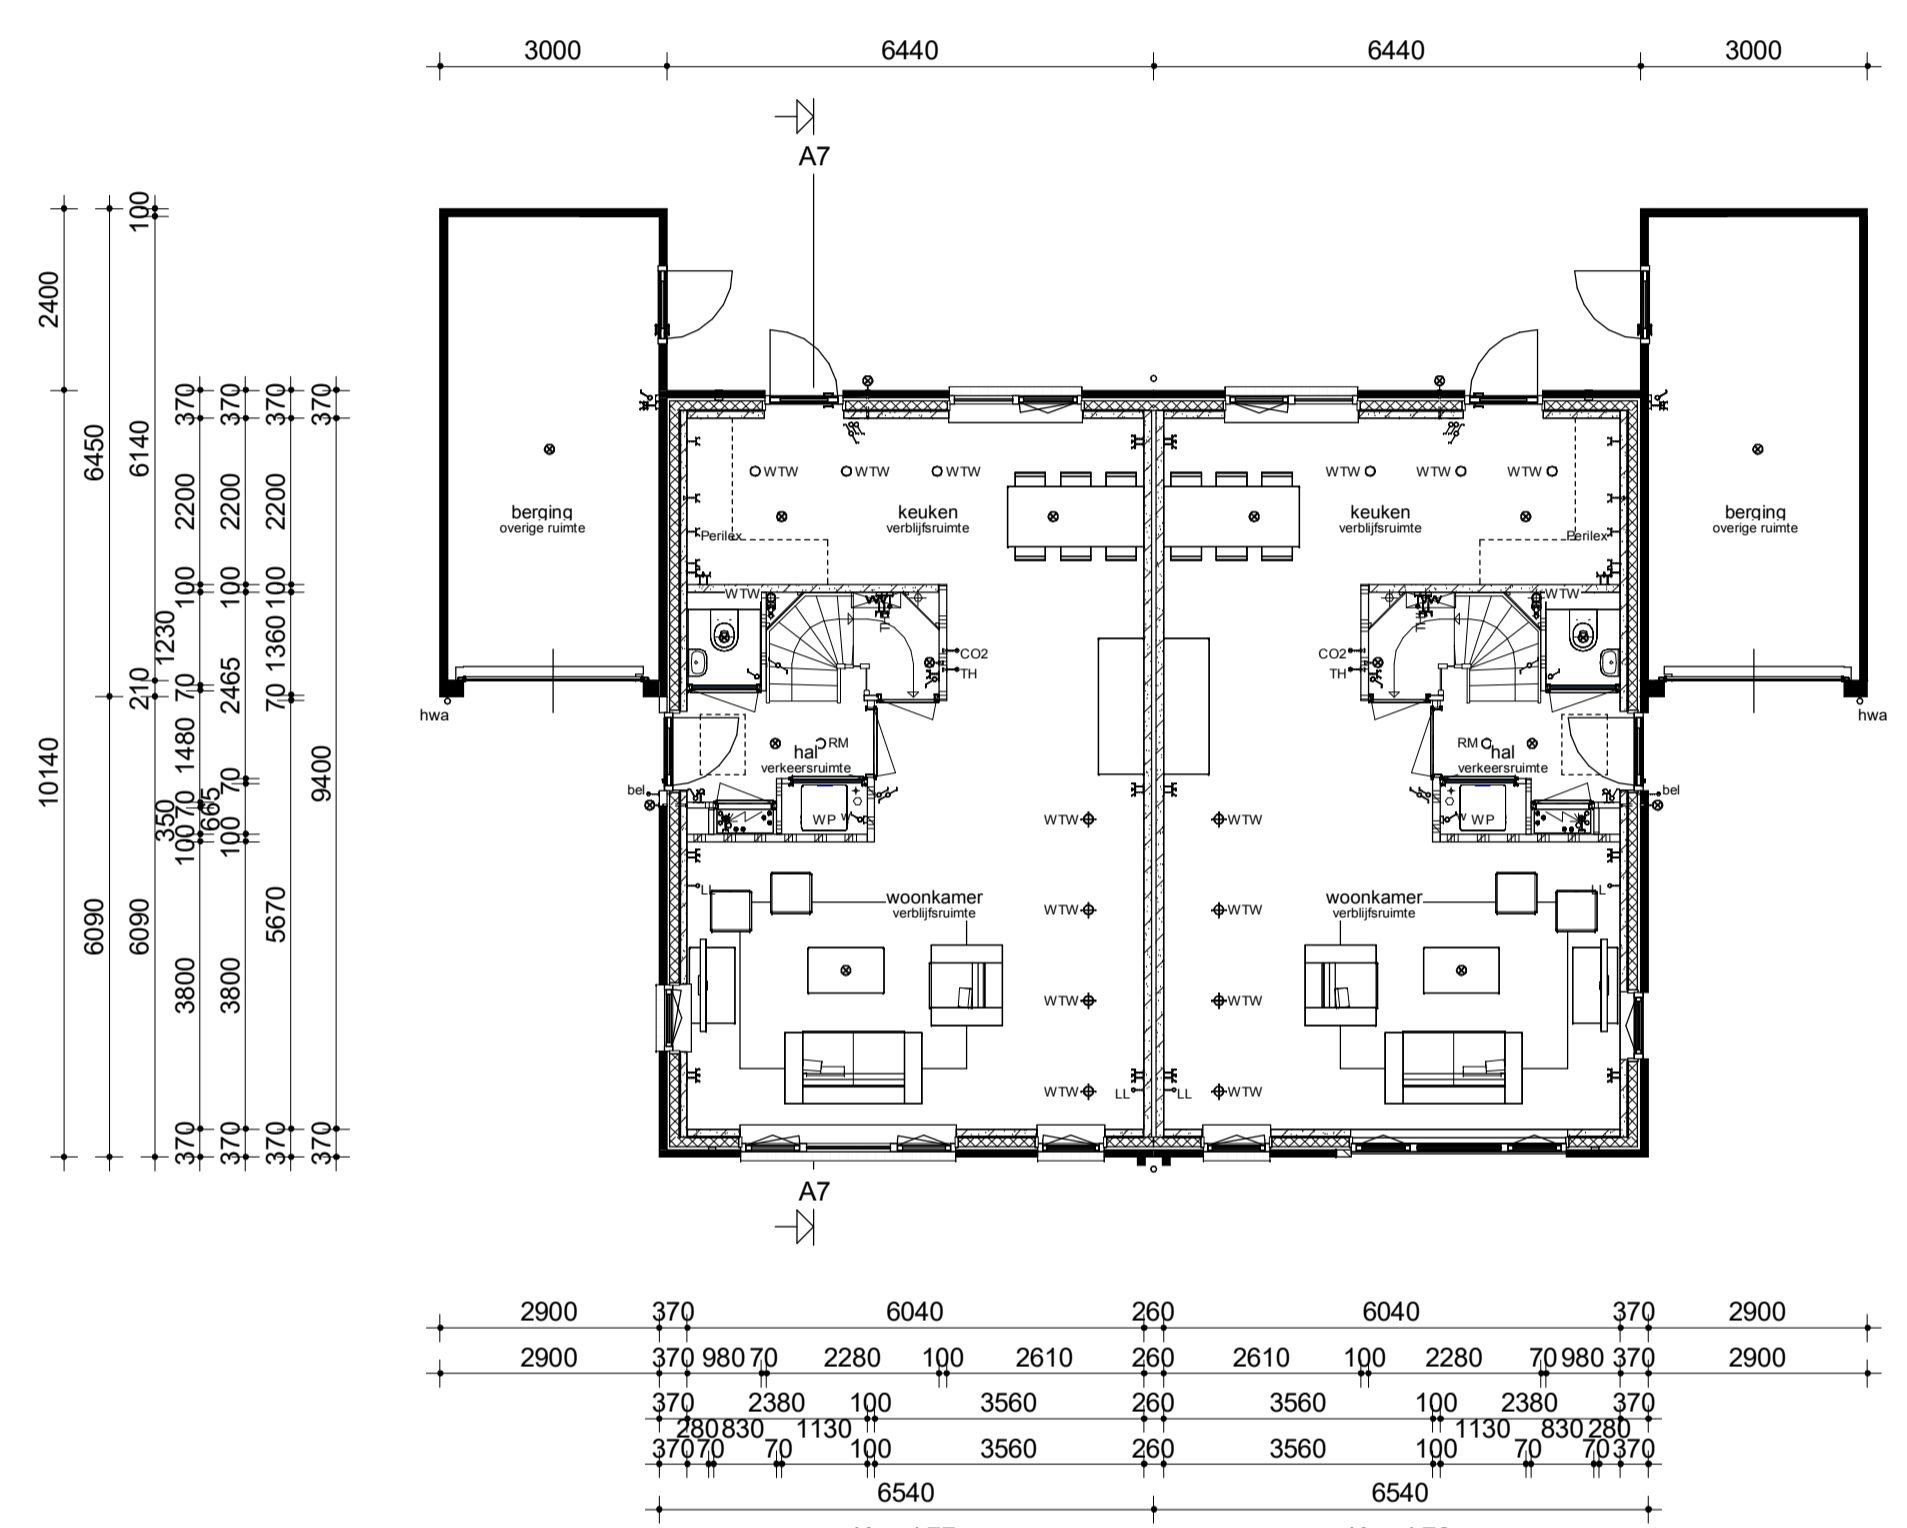


Begane grond

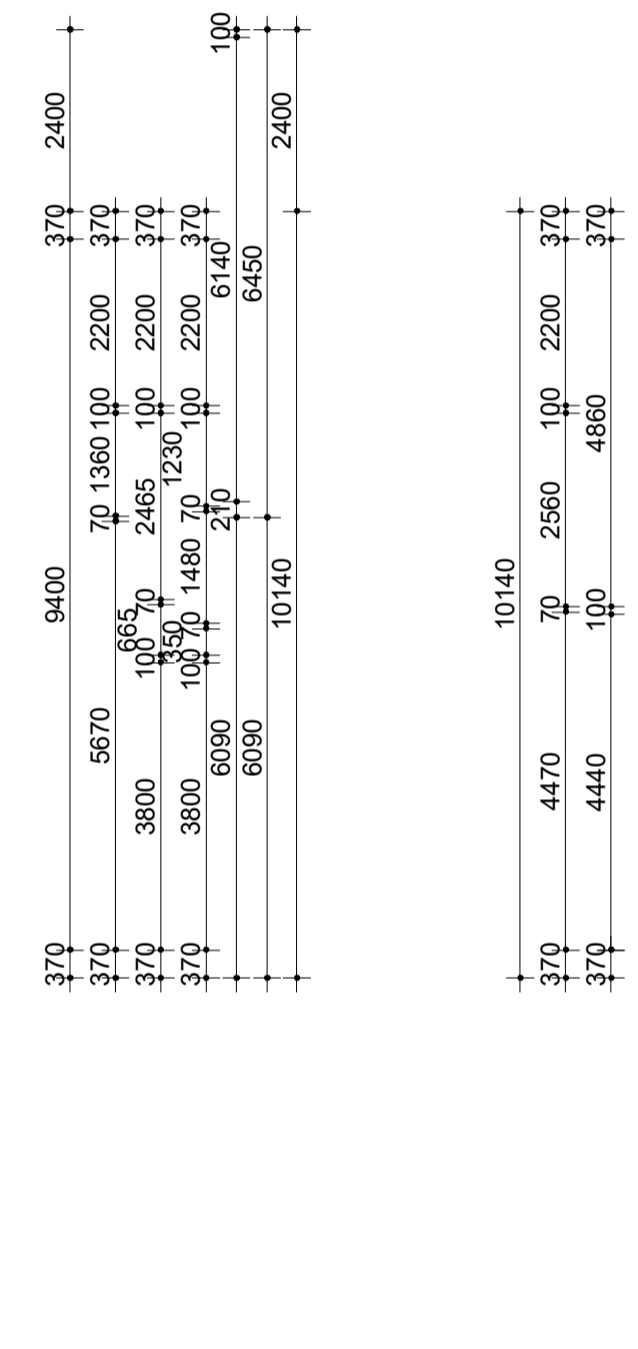

Verdieping

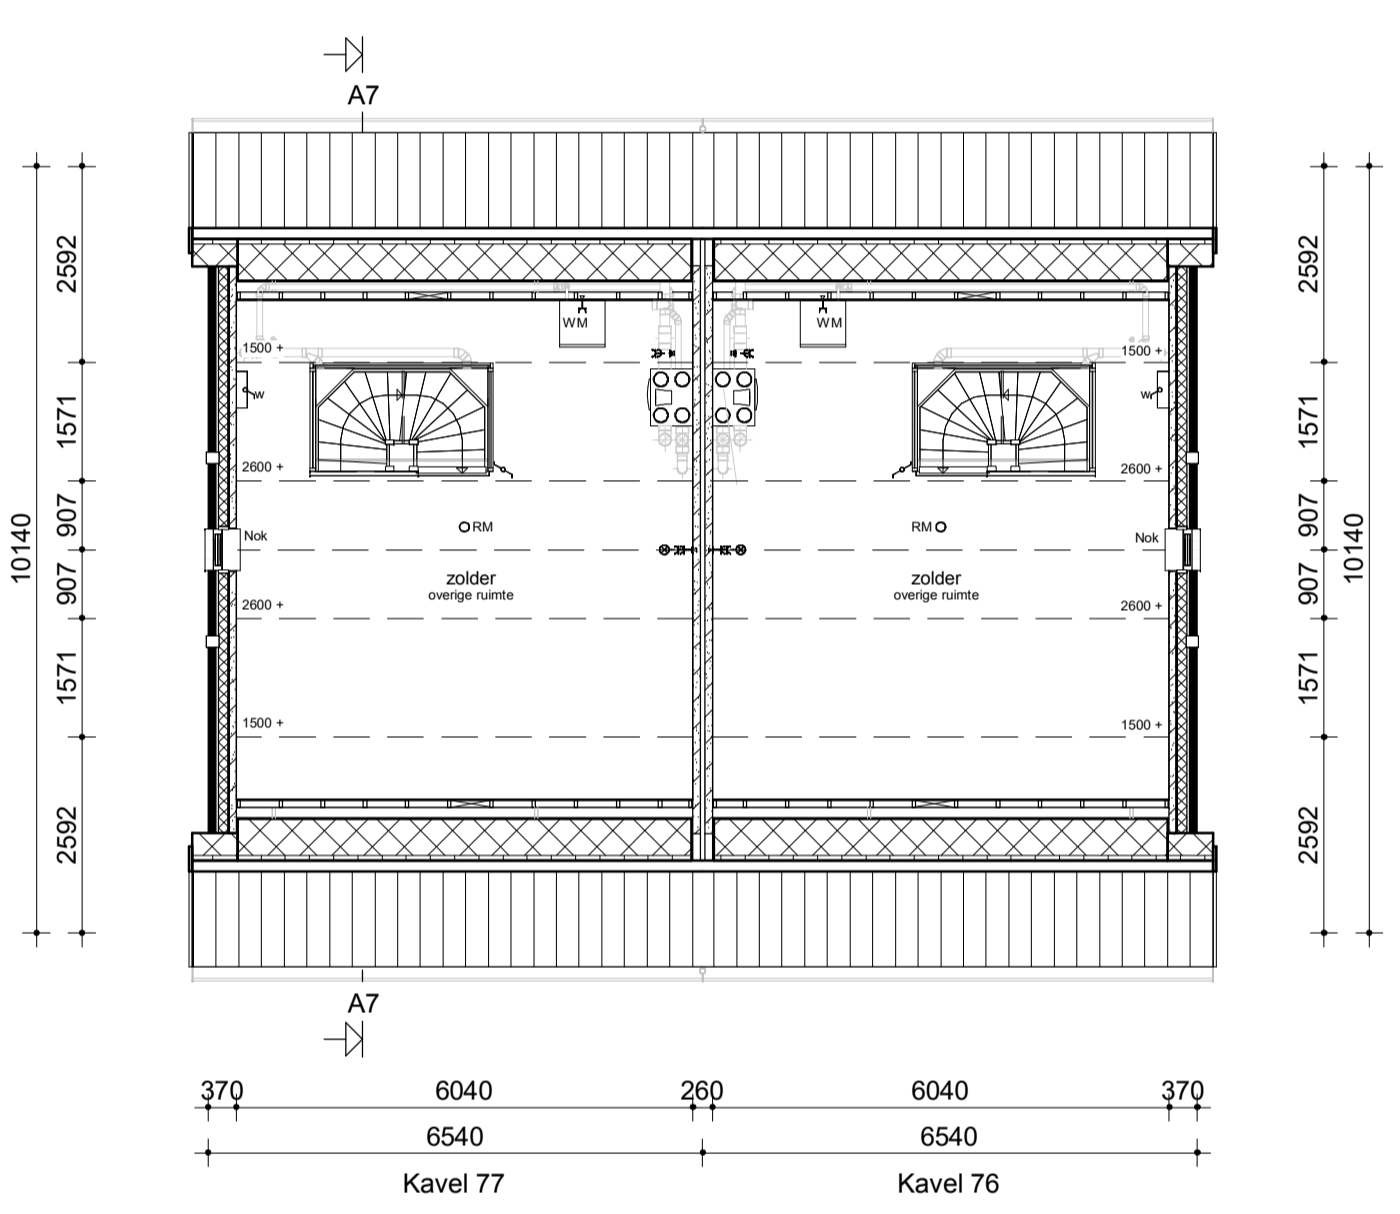


Zolder

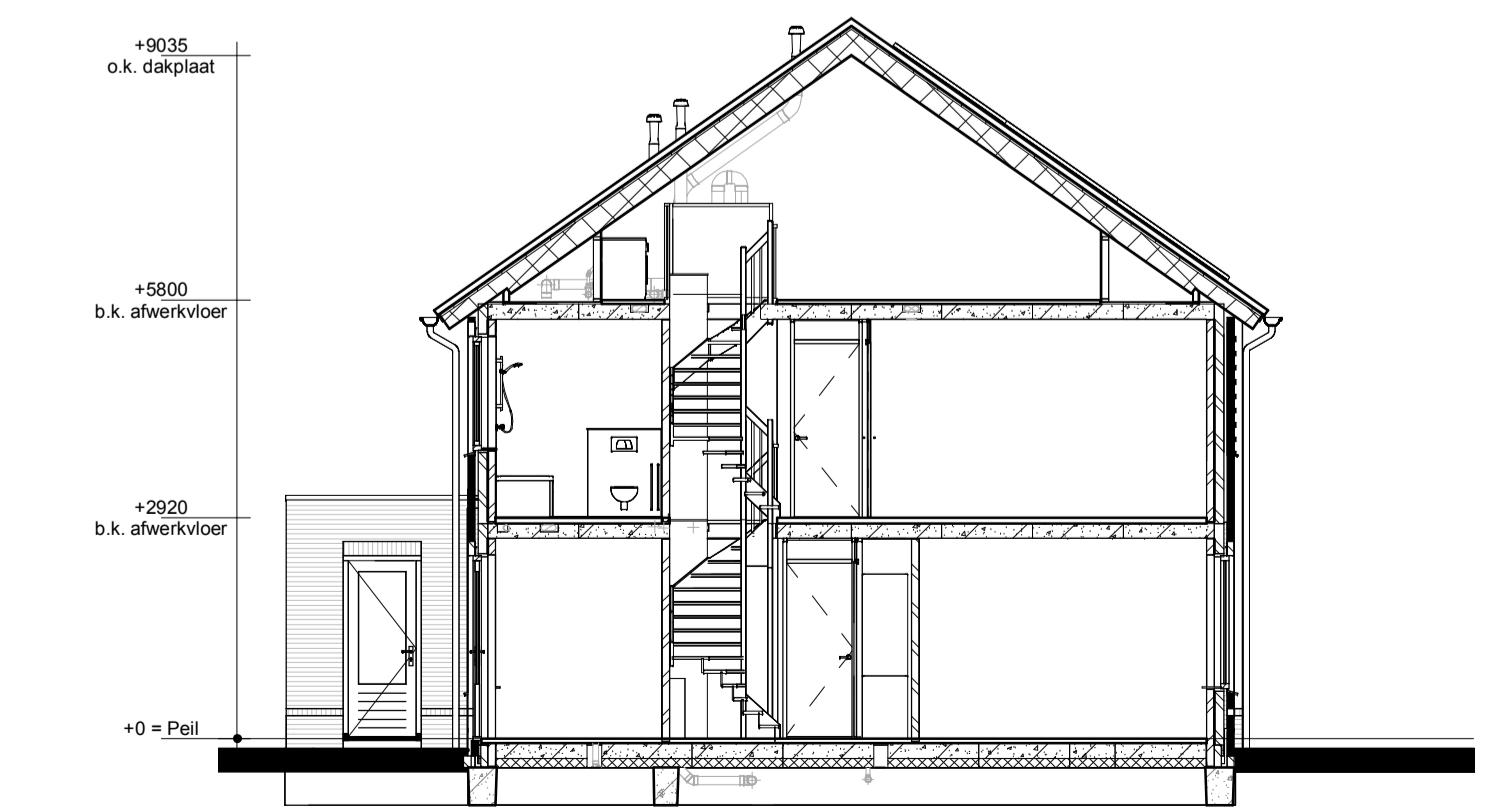

Doorsnede A-A

Renvooi

- Metselwerk
- Isolatie
- Betonnen wand
- Kalkzandsteen wand
- Lichte scheidingwand
- Dragend knieschot incl. afneembaar paneel tpv kruis
- Vloerverwarmingsverdelers
- WTW box
- Wapmpomp
- Omvormer t.b.v. PV-panelen
- Meterkast
- Kruipruik
- Opstelplaats wasmachine
- Radiator
- Viermuis / mus / gierzwaluw kast
- Enkele schakelaar
- Dubbele schakelaar
- Wisselschakelaar
- Standen schakelaar t.b.v. ventilatiesysteem
- Enkele wandcontactdoos met randaarde
- Dubbele wandcontactdoos geaard (boven elkaar)
- Dubbele wandcontactdoos geaard (naast elkaar)
- Plafondlichtpunt
- Wandlichtpunt
- Rookmelder
- WTW retourventiel
- WTW inblaasventiel
- WTW retourventiel wand
- Thermostaat
- Loze leiding
- Beldrukker
- CO2 bedieningspaneel
- Hemelwaterafvoer

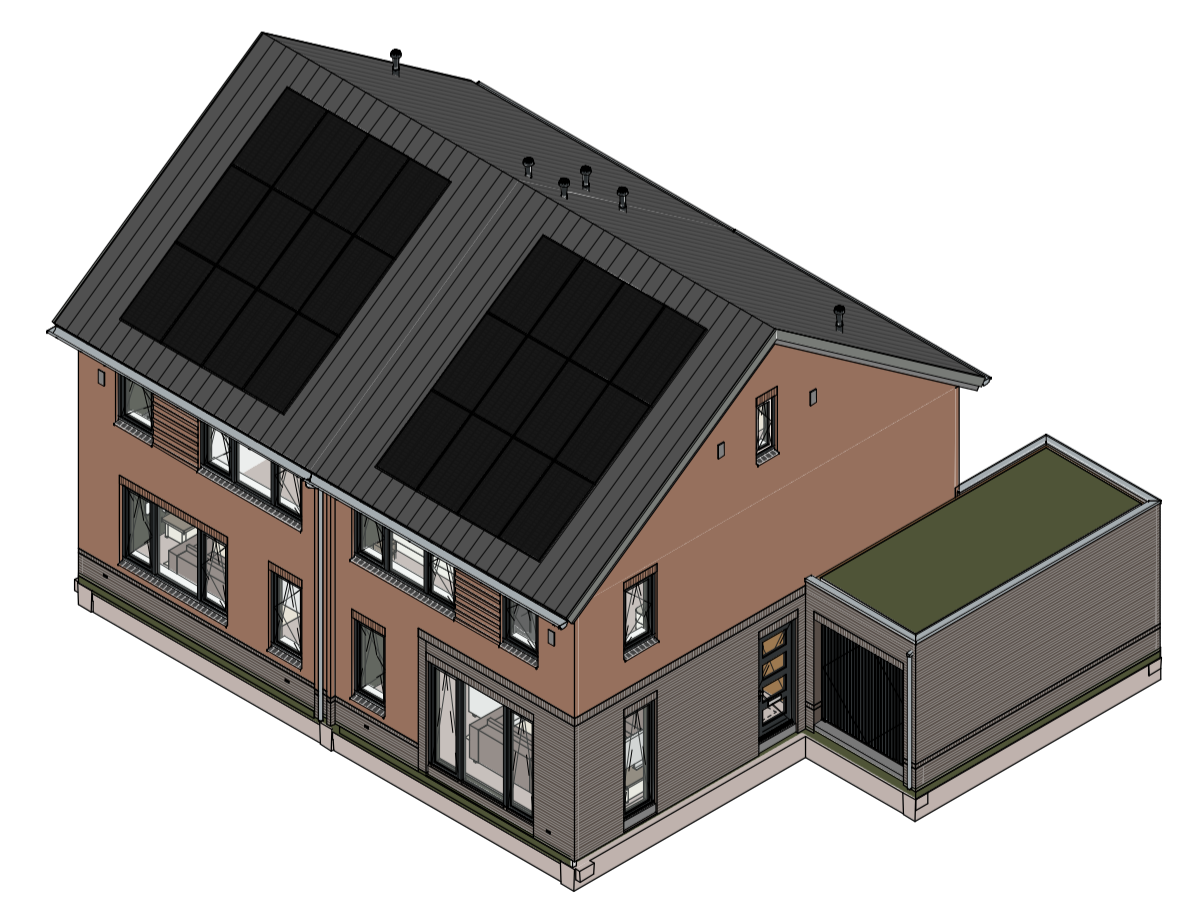

opmerkingen/ gecorrigeerd:	Wij - Ont. - d.d. - Omschrijving wijzigingen:
<b>Hve</b>	
Bouwconcept:	project: <b>16 woningen type "Ager"</b> In het plan "Kloosterakker" te Assen
<b>IDENTIS</b> DOOR ROOSDOM TIJHUIS	opdrachtgever: <b>Roosdom Tijhuis</b>
<b>RoosdomTijhuis</b>	onderdeel: <b>Verkooptekening kavel 77-76</b>
architect: <b>MSC. B. Nijland</b>	Schaal: <b>1:100</b>
grotekand: <b>H. Velers</b>	tek. nr.: <b>V-01g</b>
datum: <b>04-11-2022</b>	werk nr.: <b>5342</b>
profielnummer: <b>11-11-2022-14-001</b>	