


Voorgevel


Linker zijgevel

Achtergevel


Rechter zijgevel

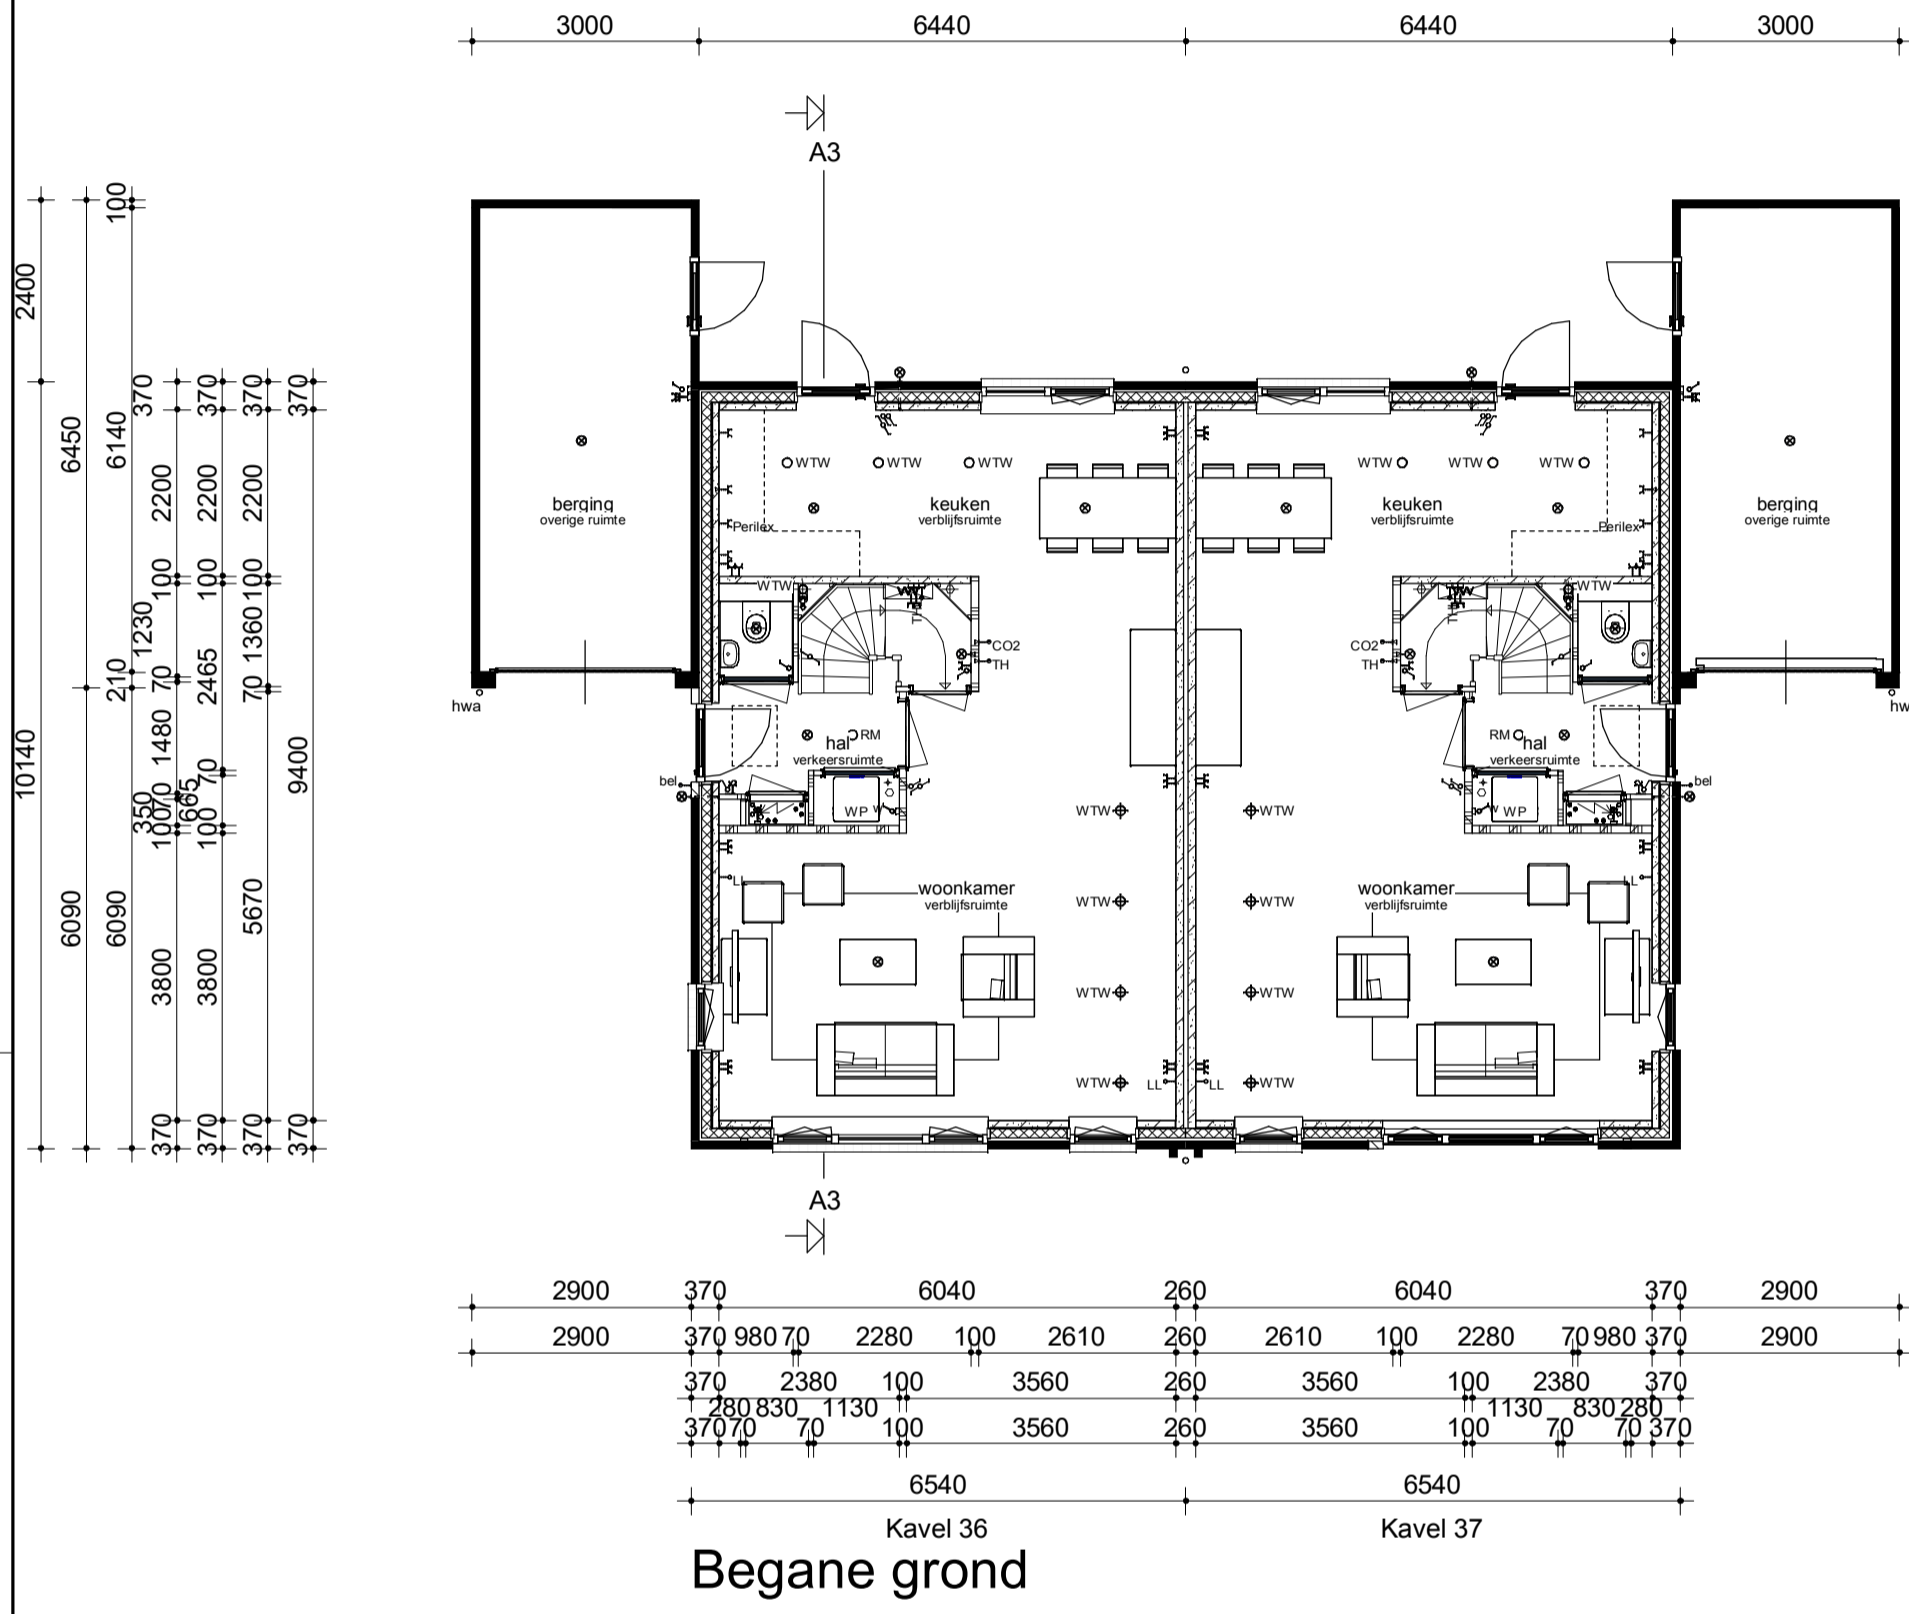


Begane grond

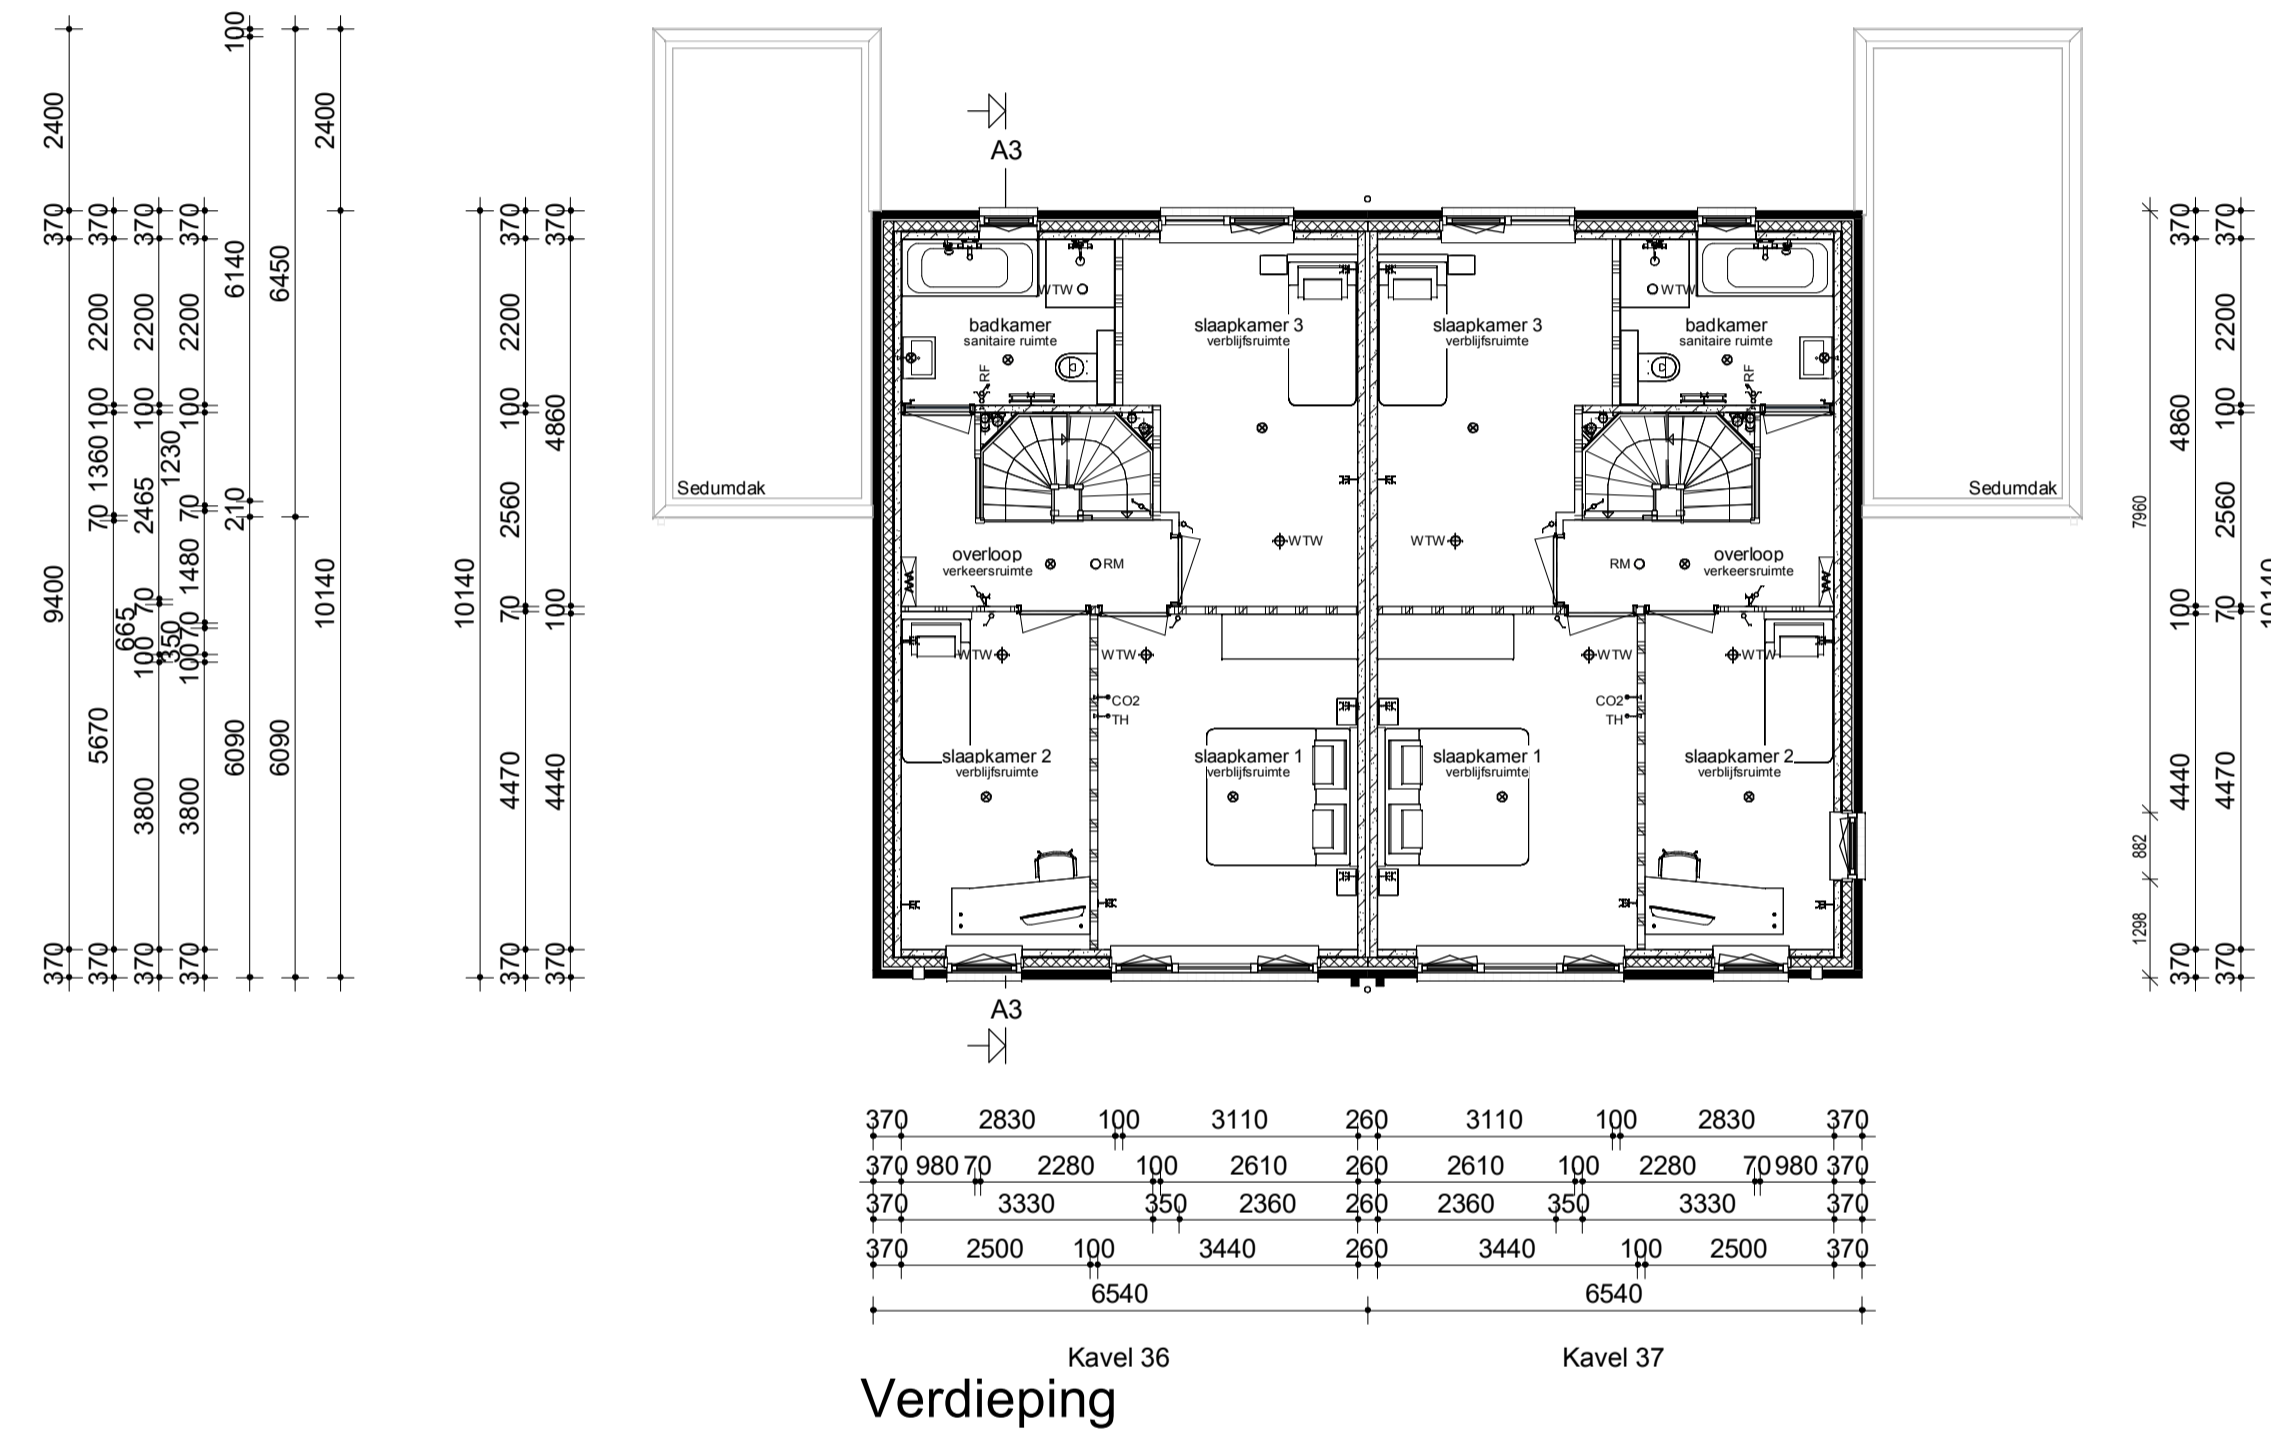

Verdieping

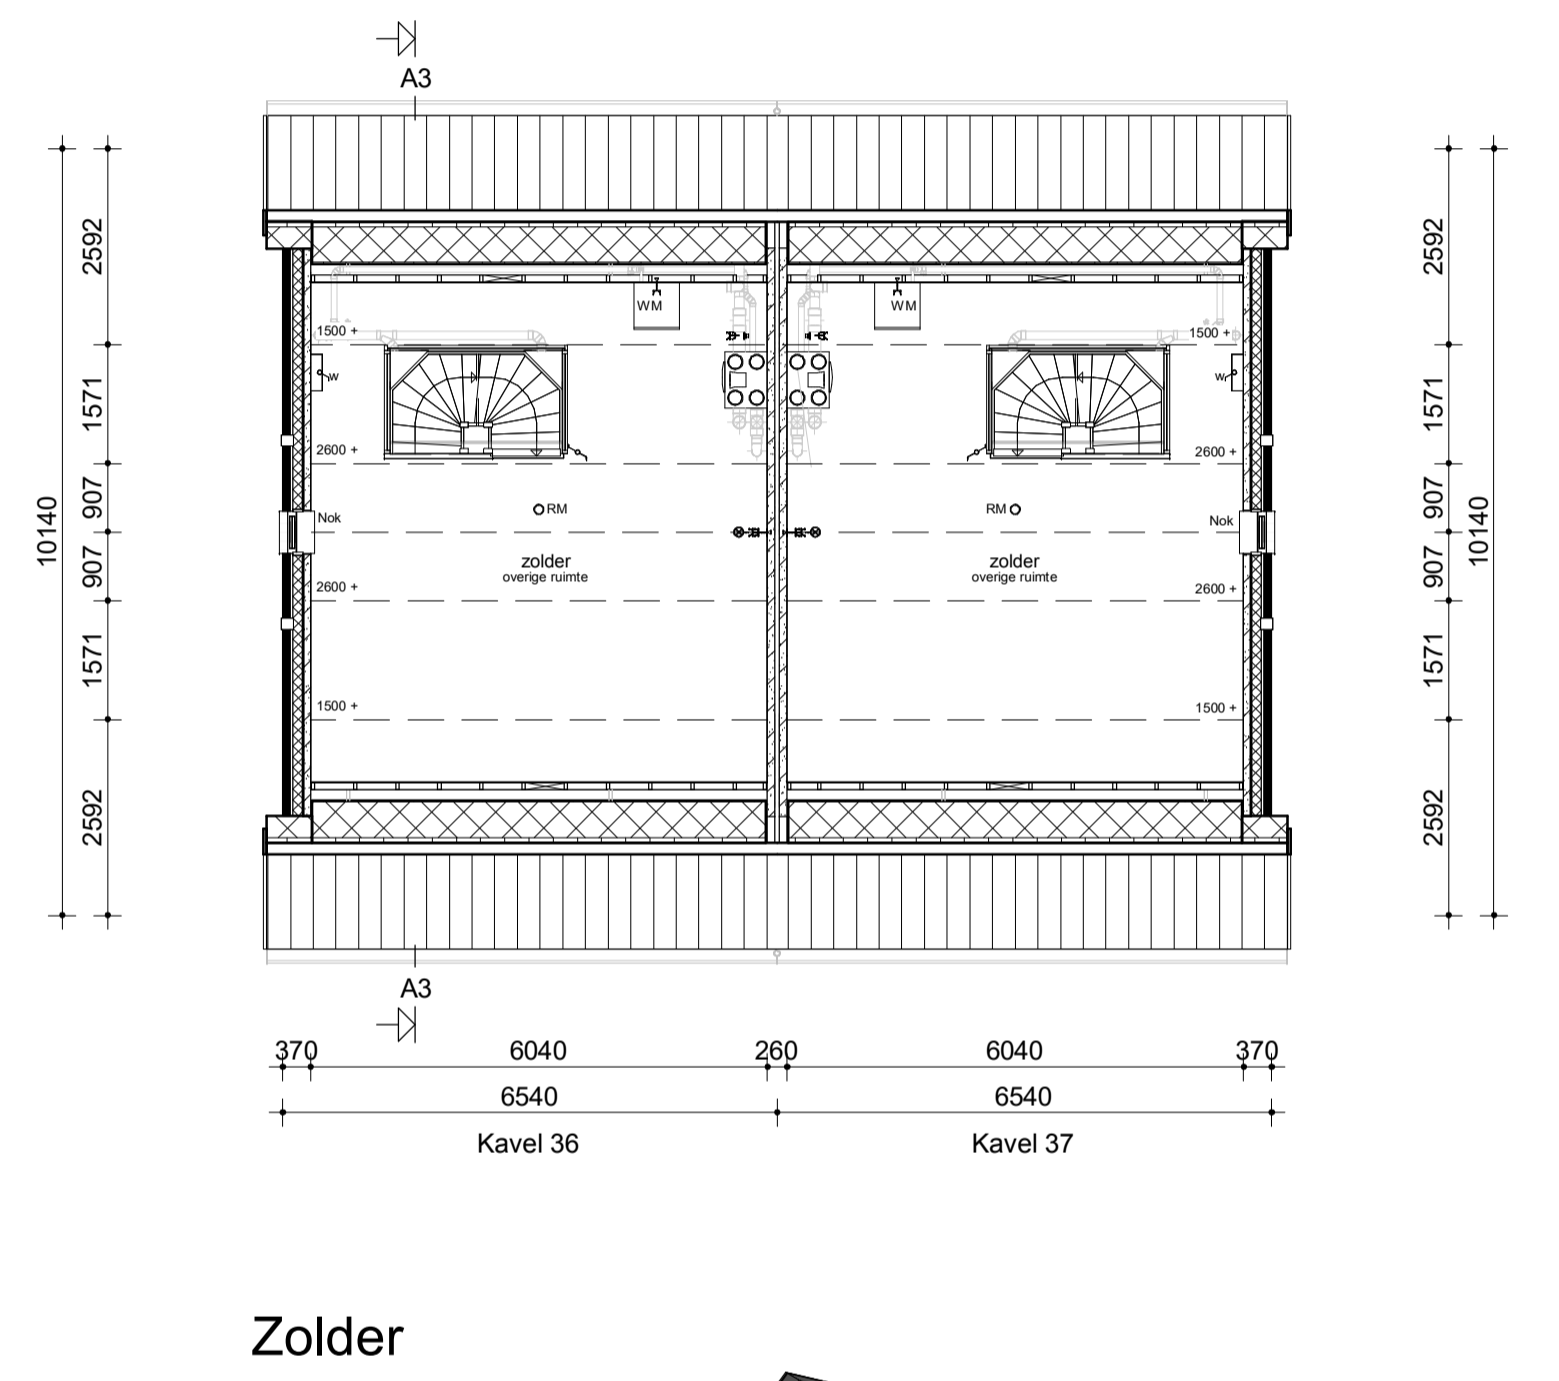


Zolder

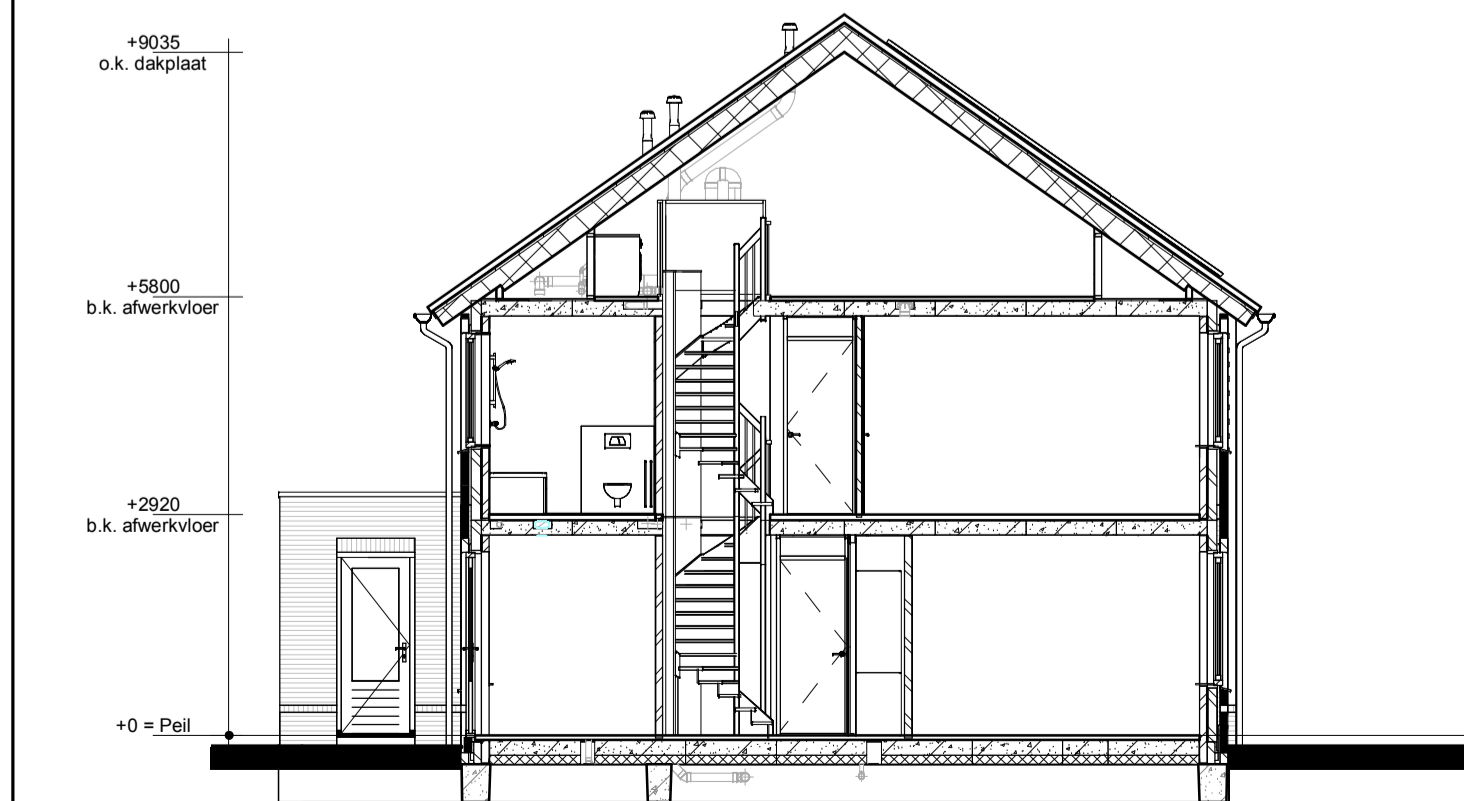

Doorsnede A-A

Renvooi

- | | | | |
|--|---|--|---|
| | Metselwerk | | Enkele schakelaar |
| | Isolatie | | Dubbele schakelaar |
| | Betonnen wand | | Wisselschakelaar |
| | Kalkzandsteen wand | | Standen schakelaar l.b.v. ventilatiesysteem |
| | Lichte scheidingswand | | Enkele wandcontactdoos met randaarde |
| | Dragend knieschot incl. afneembaar paneel tpv kruis | | Dubbele wandcontactdoos gearnd (boven elkaar) |
| | Vloerverwarmingsverdeler | | Dubbele wandcontactdoos gearnd (naast elkaar) |
| | WTW box | | Plafondlichtpunt |
| | Warmtepomp | | Wandlichtpunt |
| | Omvormer l.b.v. PV-panelen | | Rookmelder |
| | Meterkast | | WTW retourventiel |
| | Kruipruik | | WTW inblaasventiel |
| | Opstelplaats wasmachine | | WTW retourventiel wand |
| | Radiator | | Thermostaat |
| | Vleermuis / mus / gierzwaluw kast | | Loze leiding |
| | | | Beldrukker |
| | | | CO2 bedieningspaneel |
| | | | Hemelwaterafvoer |

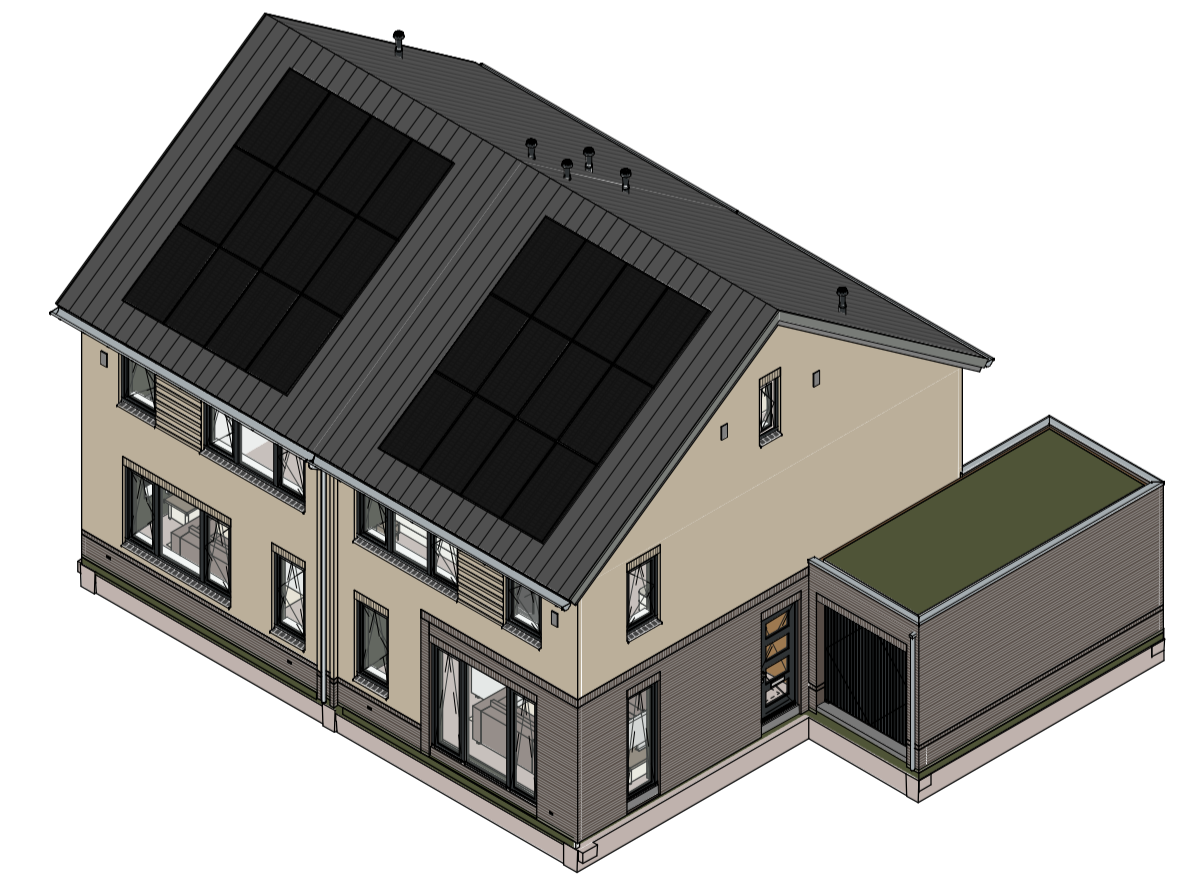

opmerkingen/ gecontroleerd:	Wij - Gec. - d.d. Omschrijving wijzigingen:
Hve	
Bouwconcept:	project: 16 woningen type "Ager" In het plan "Kloosterakker" te Assen
IDENTIS DOOR ROOSDOM TIJHUIS	opdrachtgever: Roosdom Tijhuis
	onderdeel: Verkooptekening kavel 36-37
RoosdomTijhuis	architect: MSC. B. Nijland
Bouwnummer: 7460 AE RUSSEN Postbus 227 0548 51 80 24 info@roosdomtijhuis.nl www.roosdomtijhuis.nl	schaal: 1:100
grotekand: H. Velers	tek. nr.: 5342
datum: 04-11-2022	werk nr.: 5342
projeckt: 16-11-2022 14:29:54	V-01d