


Voorgevel


Linker zijgevel

Achtergevel


Rechter zijgevel

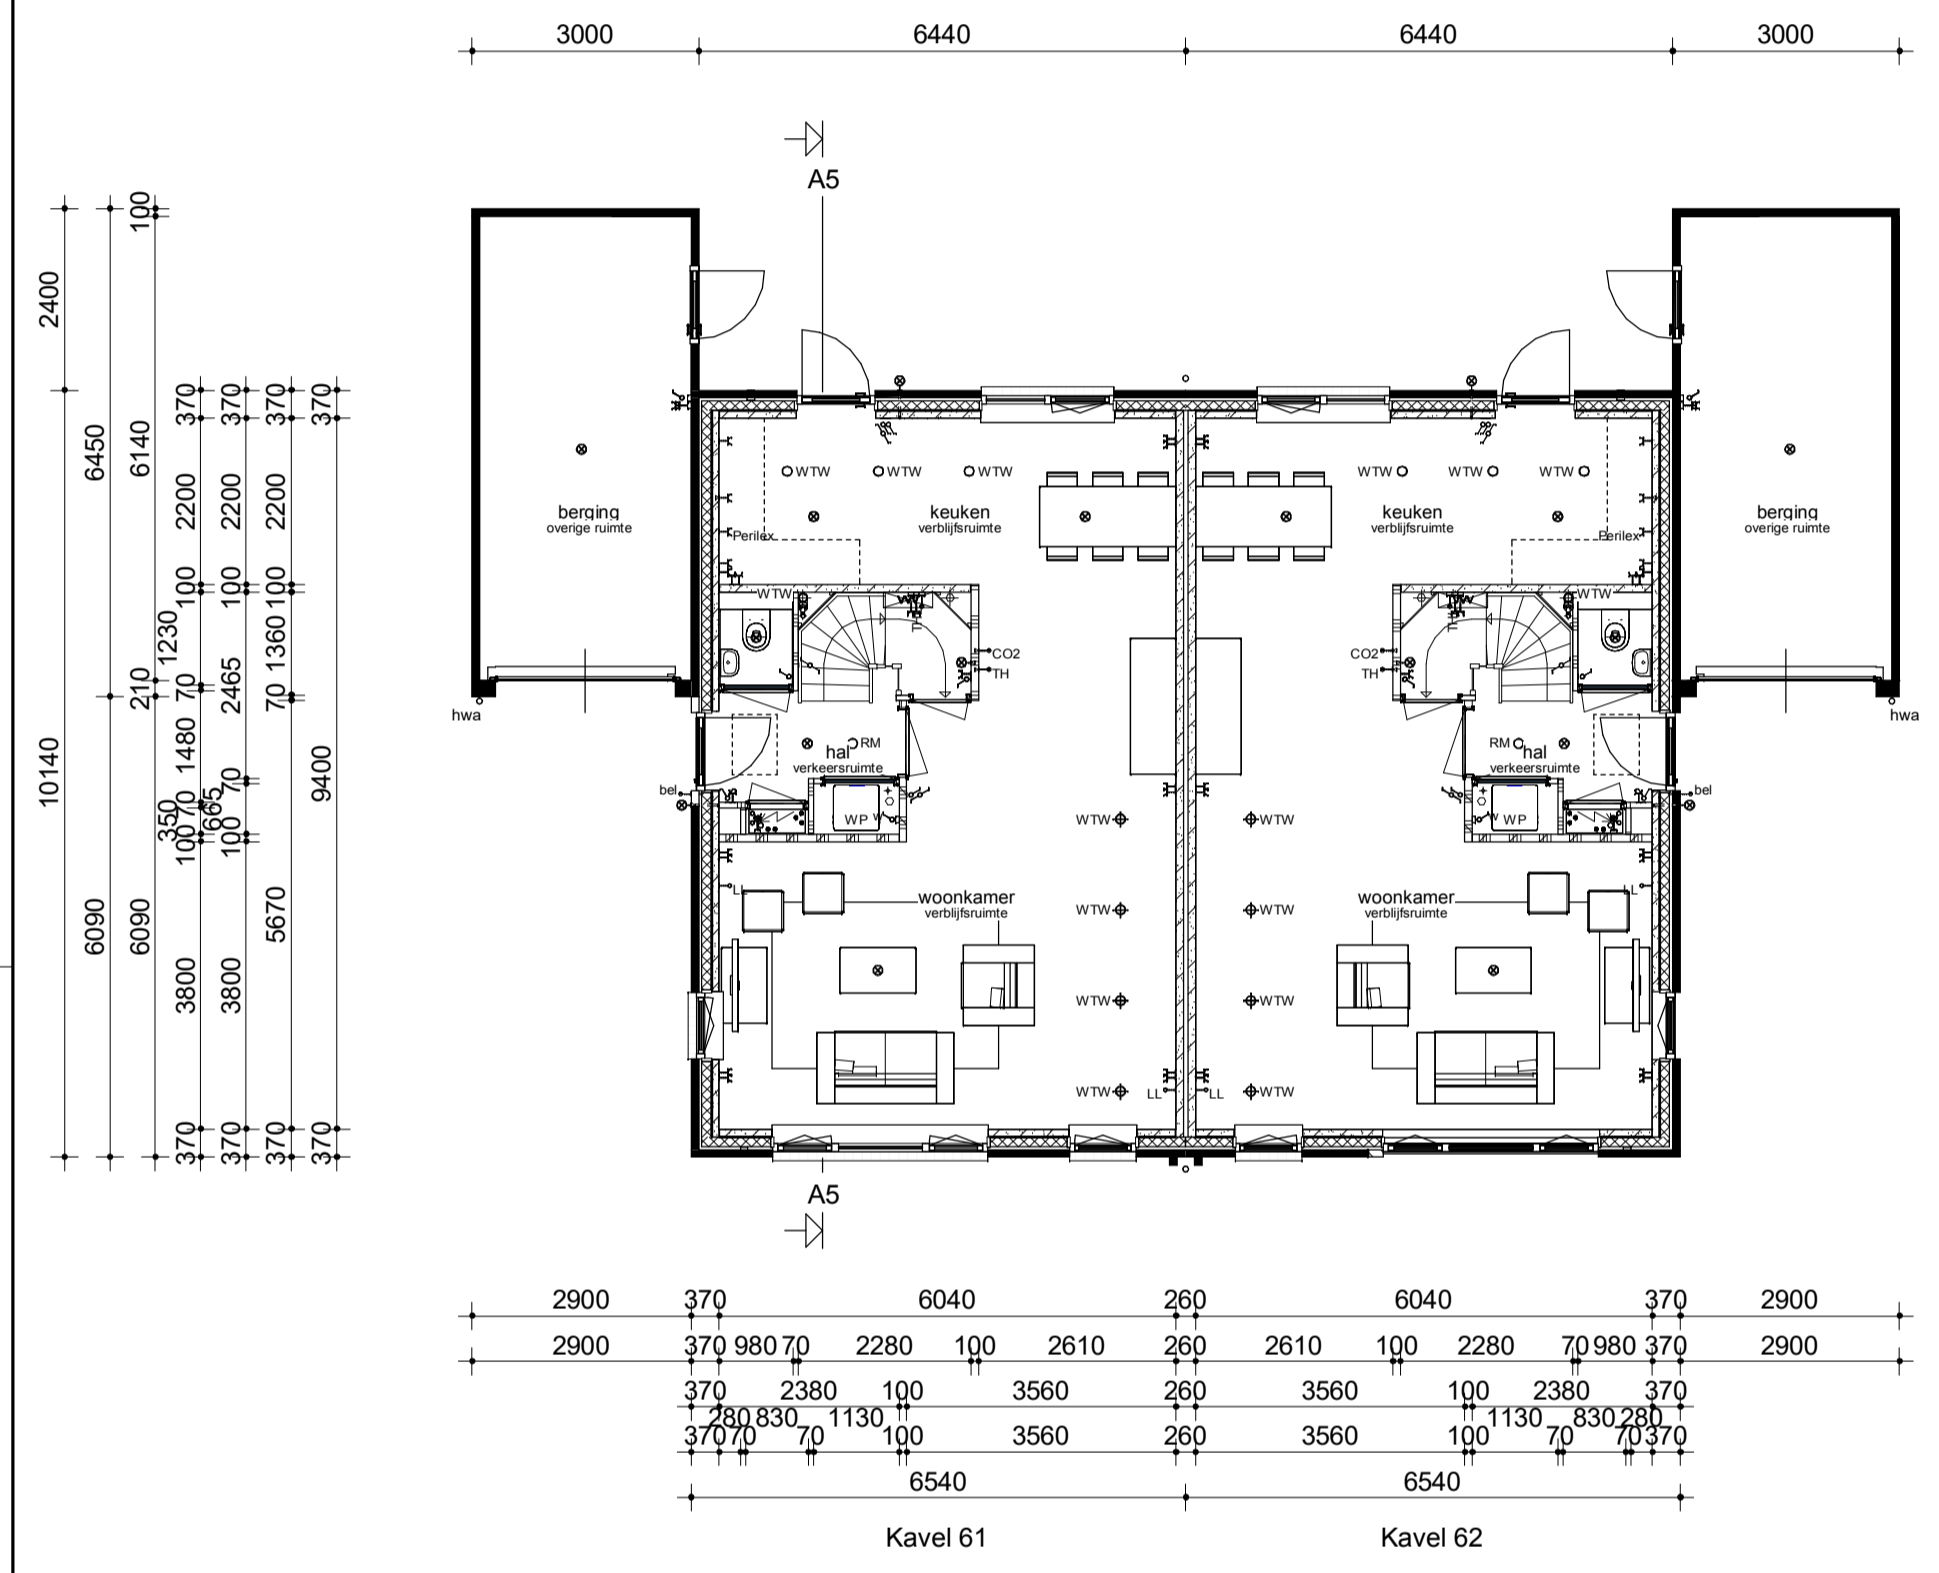


Begane grond

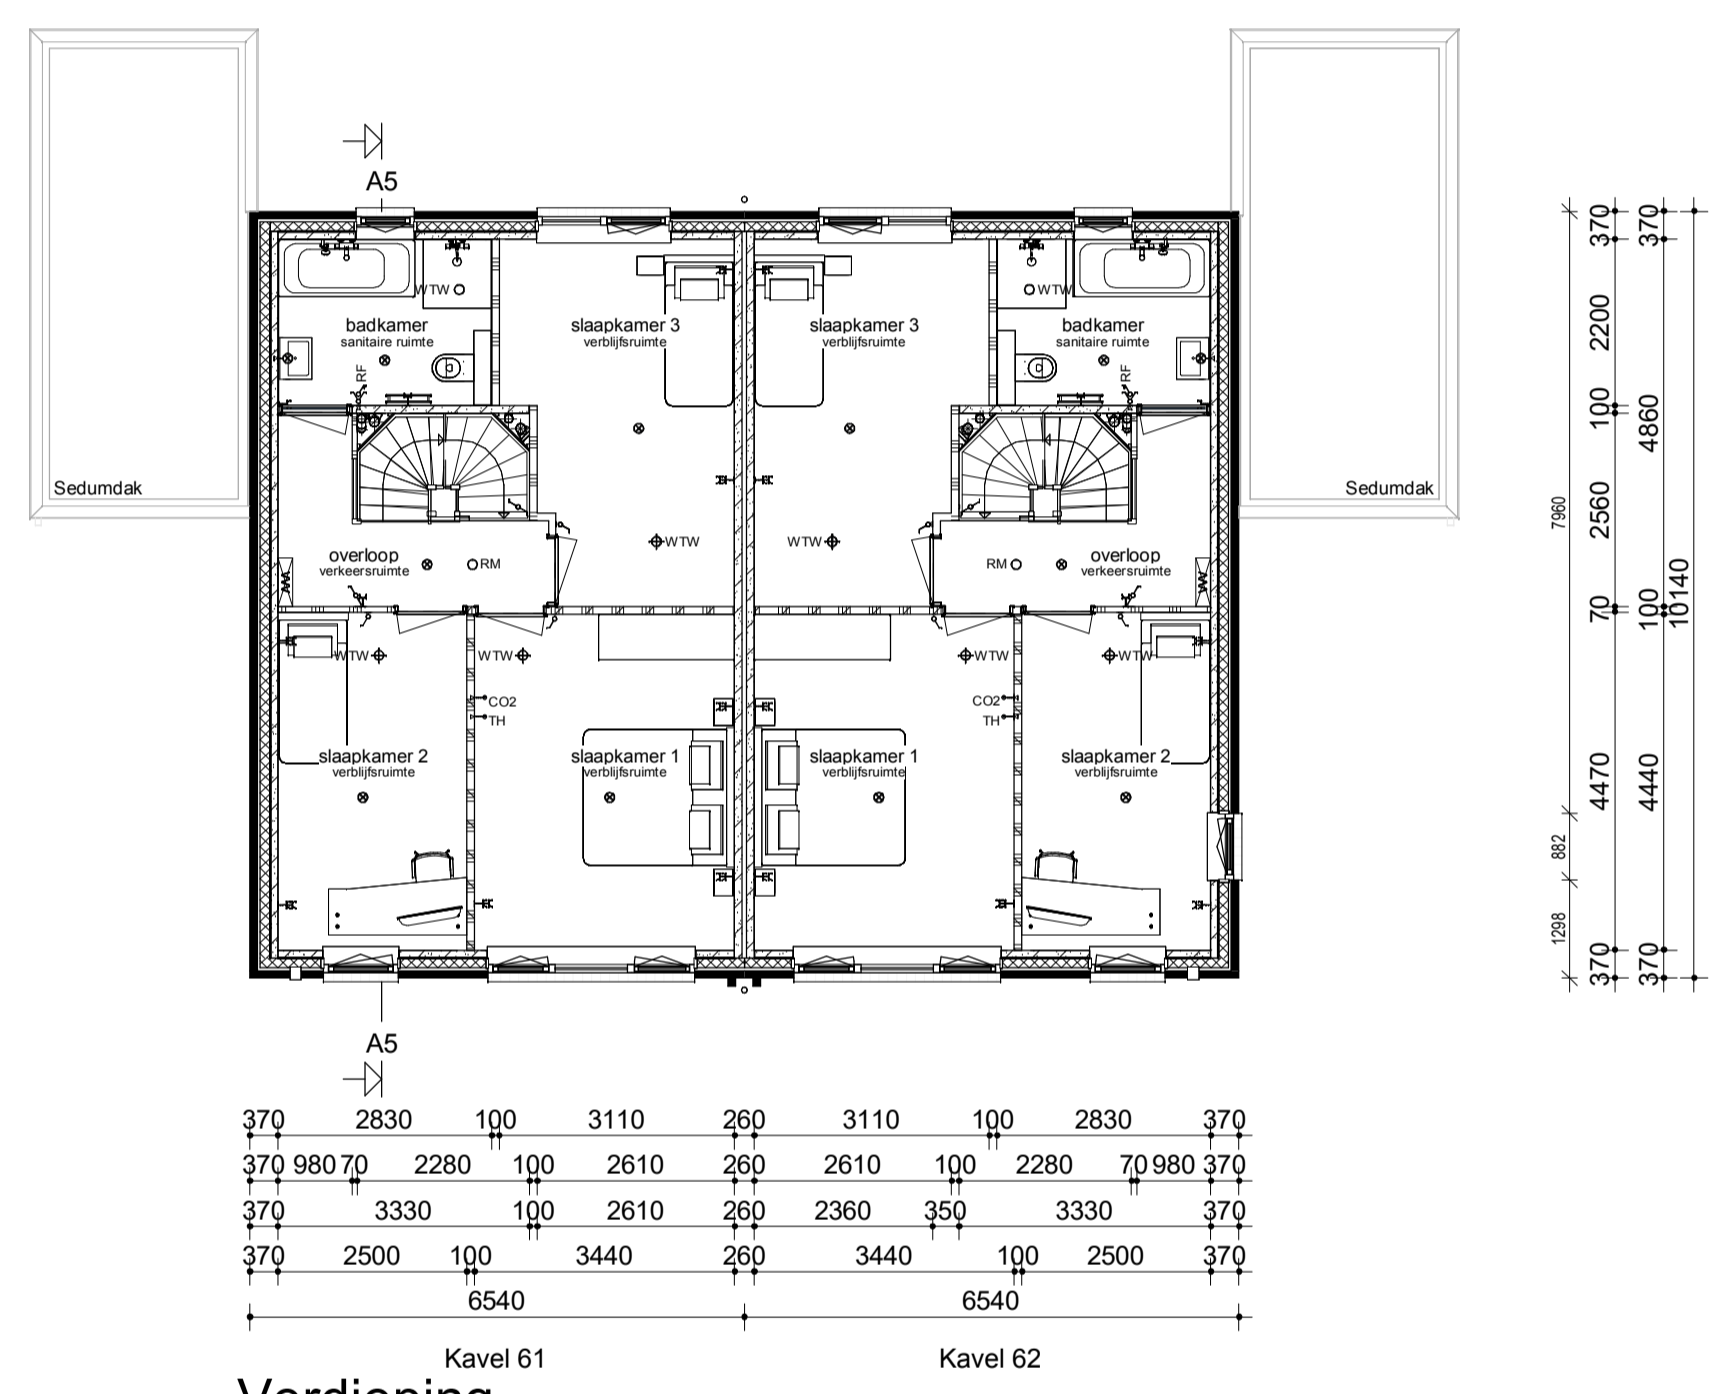

Verdieping

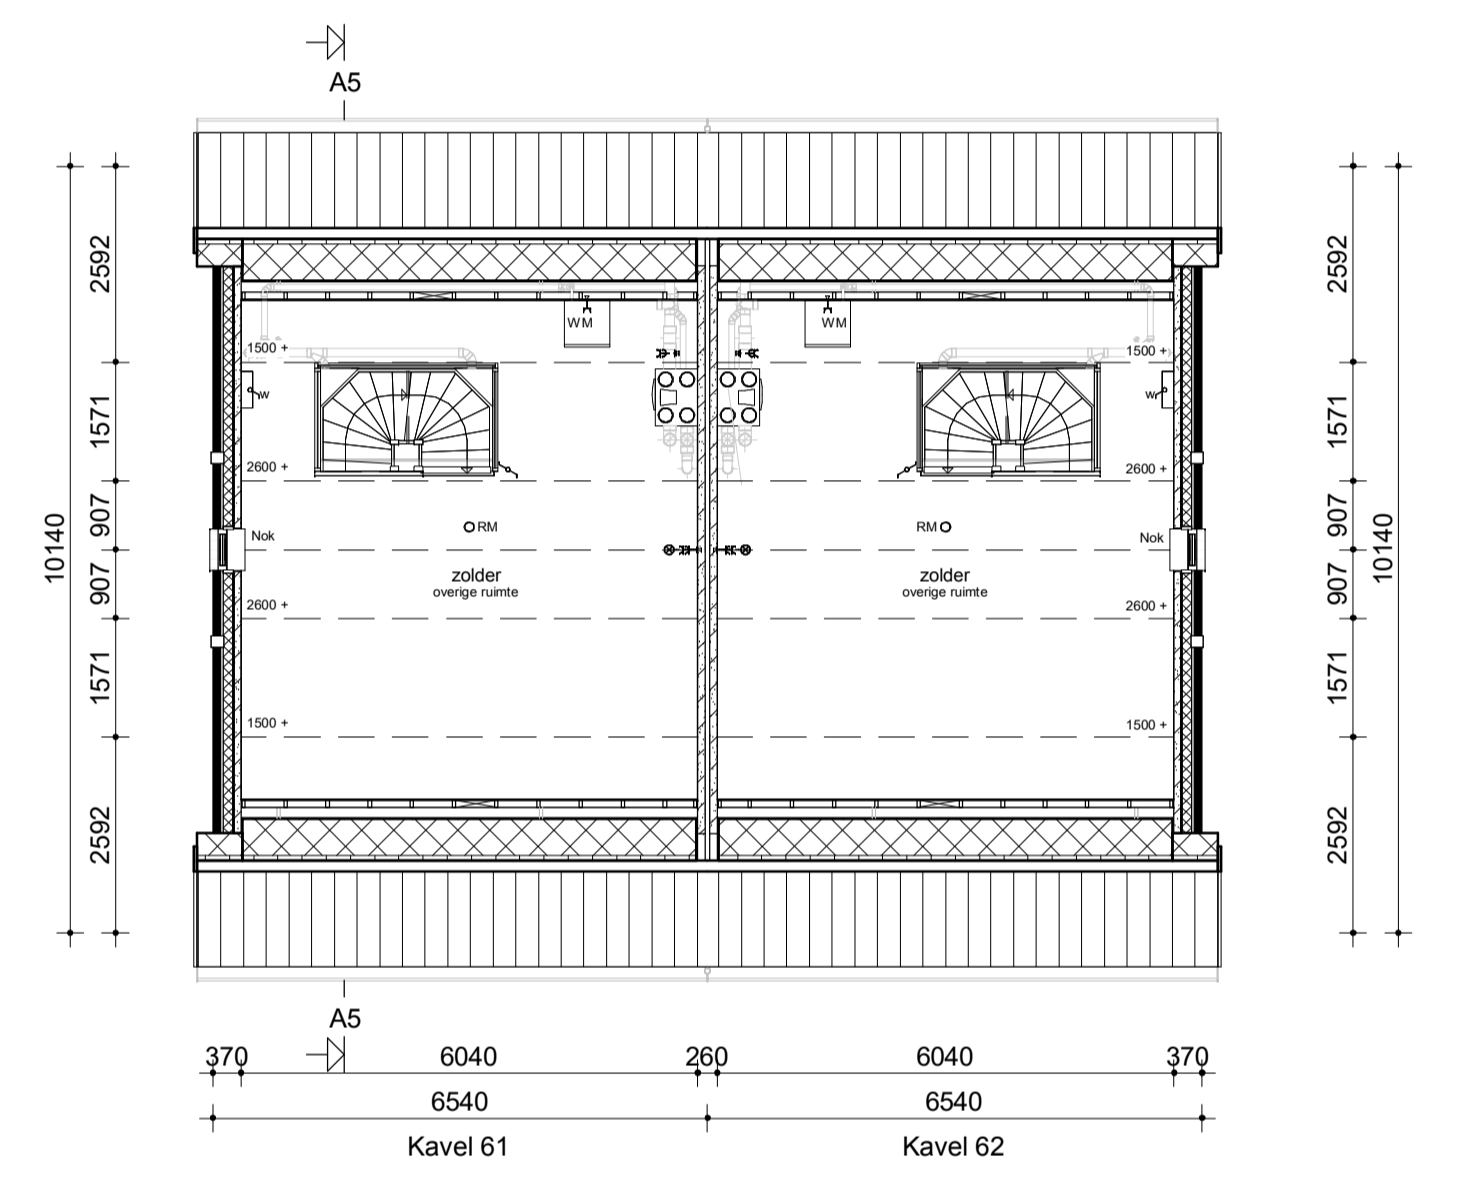

Zolder

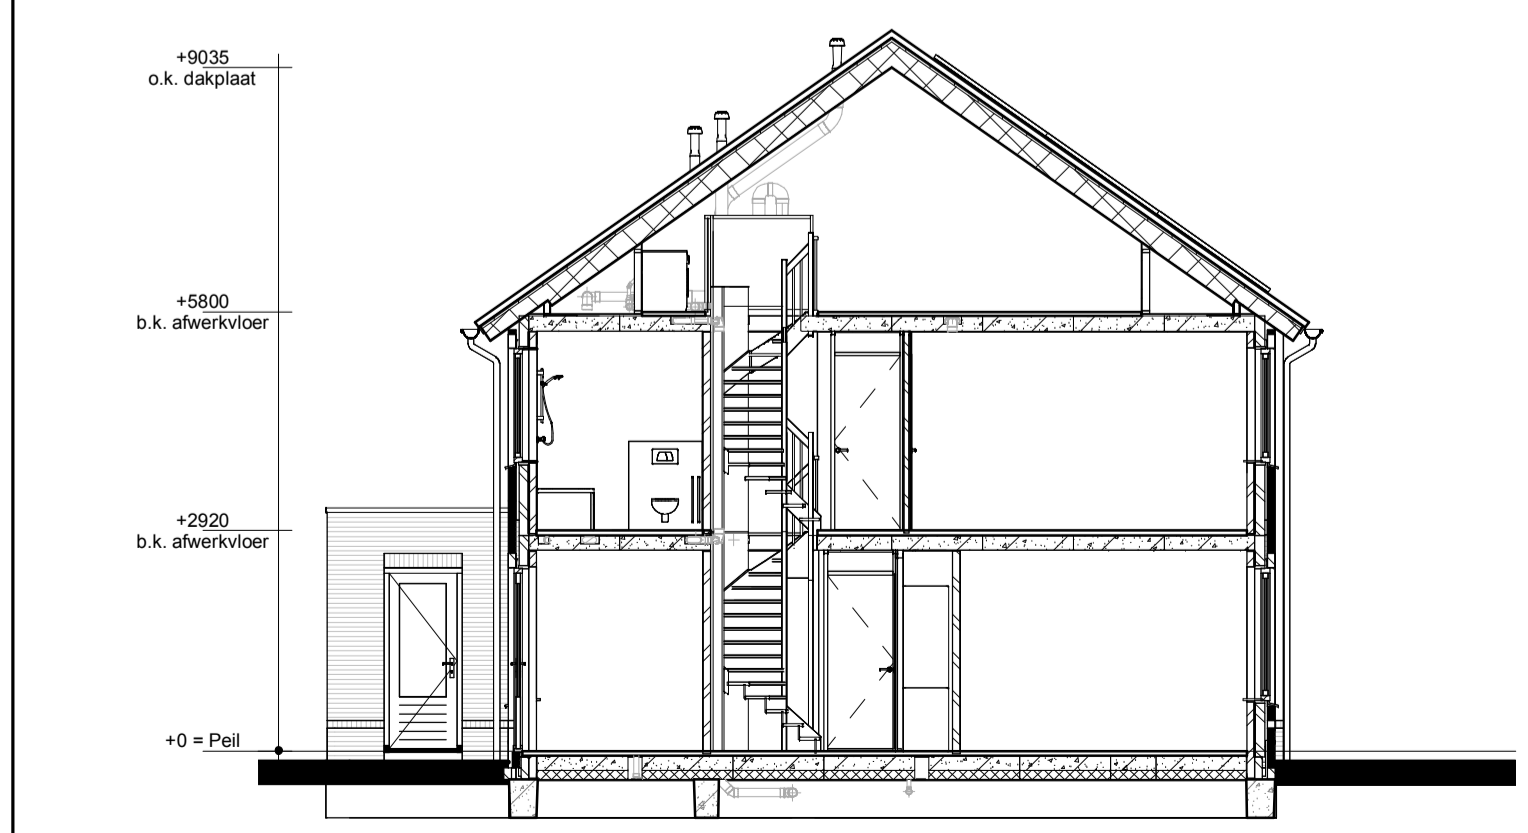

Doorsnede A-A

Renvooi

- |  |   |  |   |
|--|---|--|---|
|  | Metselwerk  |  | Enkele schakelaar                             |
|  | Isolatie  |  | Dubbele schakelaar                            |
|  | Betonnen wand                                       |  | Wisselschakelaar                              |
|  | Kalkzandsteen wand                                  |  | Standen schakelaar t.b.v. ventilatiesysteem   |
|  | Lichte scheidingswand                               |  | Enkele wandcontactdoos met randaarde          |
|  | Dragend knieschot incl. afneembaar paneel tpv kruis |  | Dubbele wandcontactdoos geaard (boven elkaar) |
|  | Vloerverwarmingsverdeler                            |  | Dubbele wandcontactdoos geaard (naast elkaar) |
|  | WTW box   |  | Plafondlichtpunt                              |
|  | Warmtepomp  |  | Wandlichtpunt                                 |
|  | Omvormer t.b.v. PV-panelen                          |  | Roommelder                                    |
|  | Meterkast   |  | WTW retourventiel                             |
|  | Kruipruik   |  | WTW inblaasventiel                            |
|  | Opstelplaats wasmachine                             |  | WTW retourventiel wand                        |
|  | Radiator  |  | Thermostaat                                   |
|  |   |  | Loze leiding                                  |
|  |   |  | Beldrukker                                    |
|  |   |  | CO2 bedieningspaneel                          |
|  |   |  | Hemelwaterafvoer                              |
|  | Vleermuis / mus / gierzwaluw kast                   |  |   |

<b>Hve</b>	
<b>IDENTIS</b> DOOR ROOSDOM TIJHUIS opmerkingen/ gecontroleerd:	
Bouwconcept: <b>16 woningen type "Ager" In het plan "Kloosterakker" te Assen</b> opdrachtgever: <b>Roosdom Tijhuis</b>	
onderdeel: <b>Verkooptekening kavel 61-62</b>	
architect: <b>MSC. B. Nijland</b>	
schaal: <b>1:100</b>	
gteklend: <b>H. Velers</b>	
datum: <b>04-11-2022</b>	
V-01f	
<b>5342</b>	