


Voorgevel


Linker zijgevel

Achtergevel


Rechter zijgevel

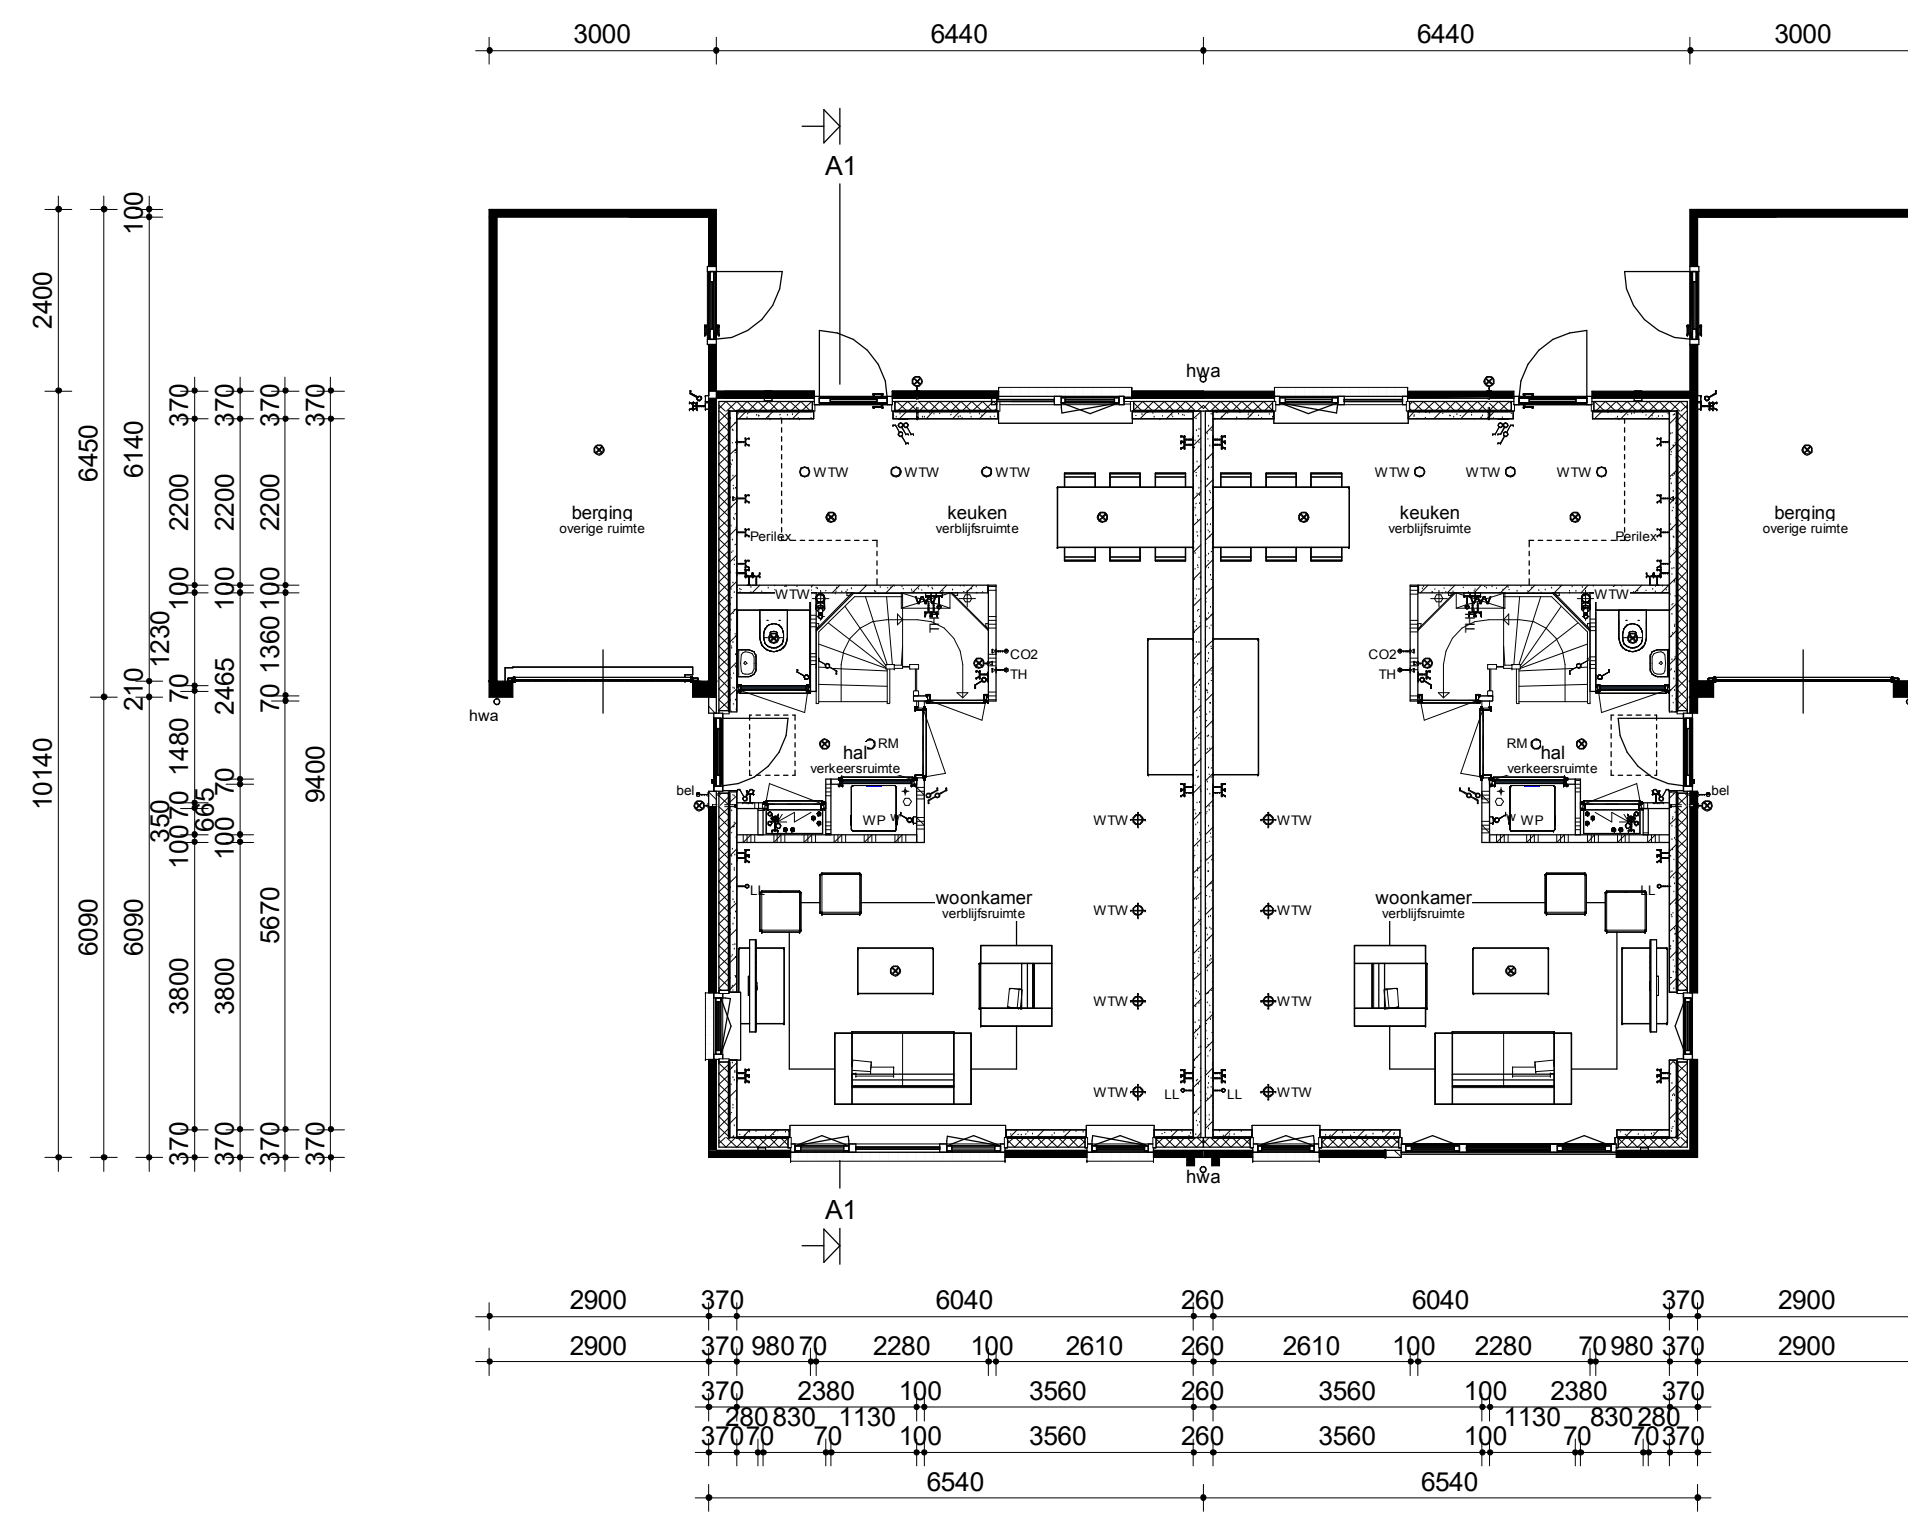


Begane grond

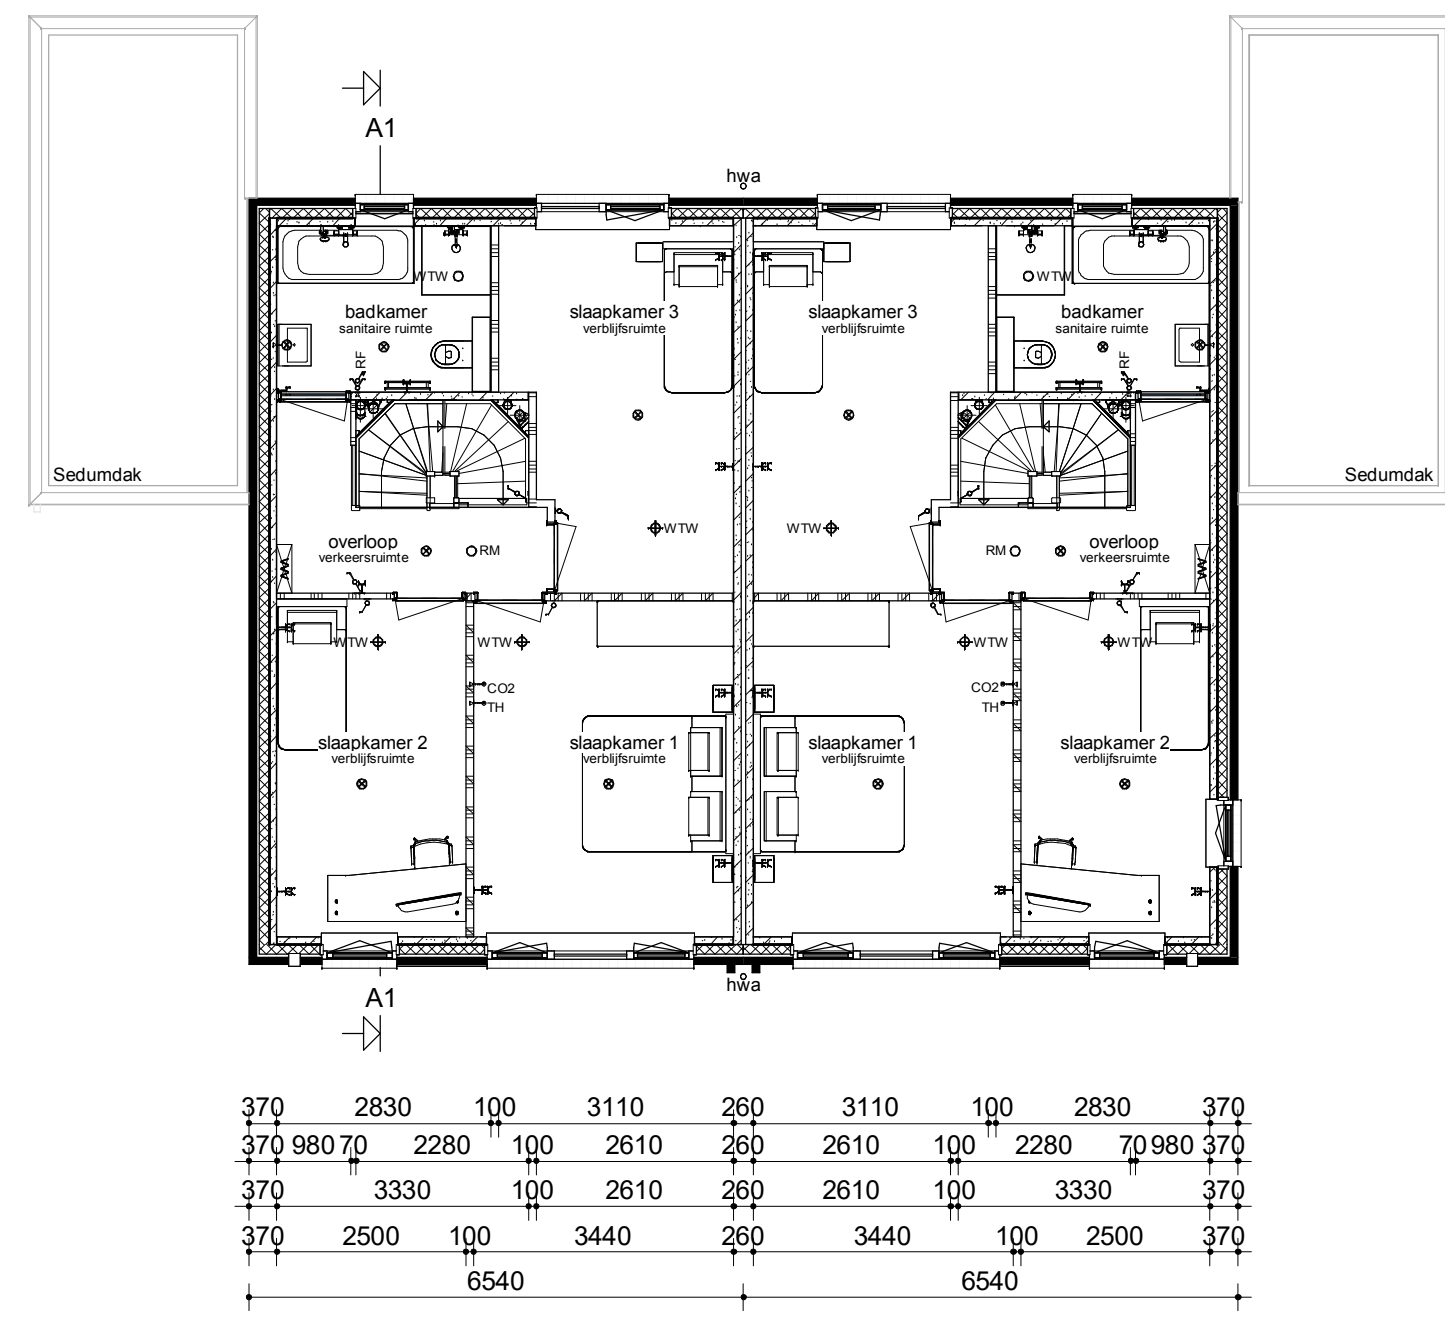

Verdieping

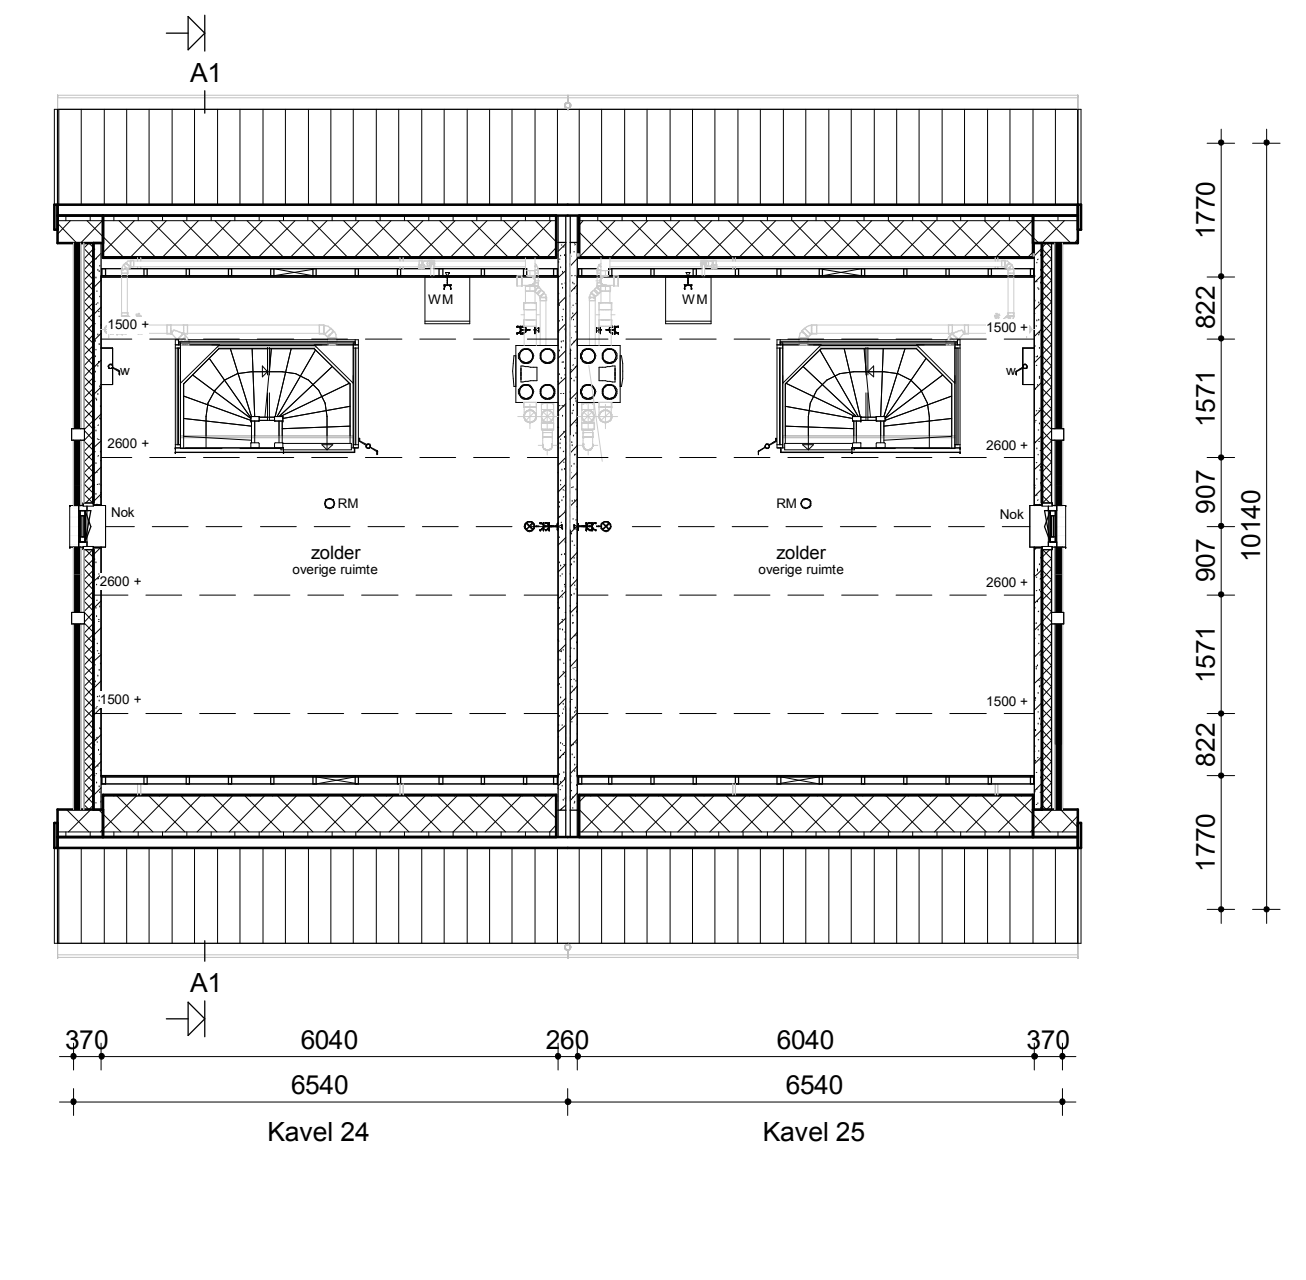


Zolder

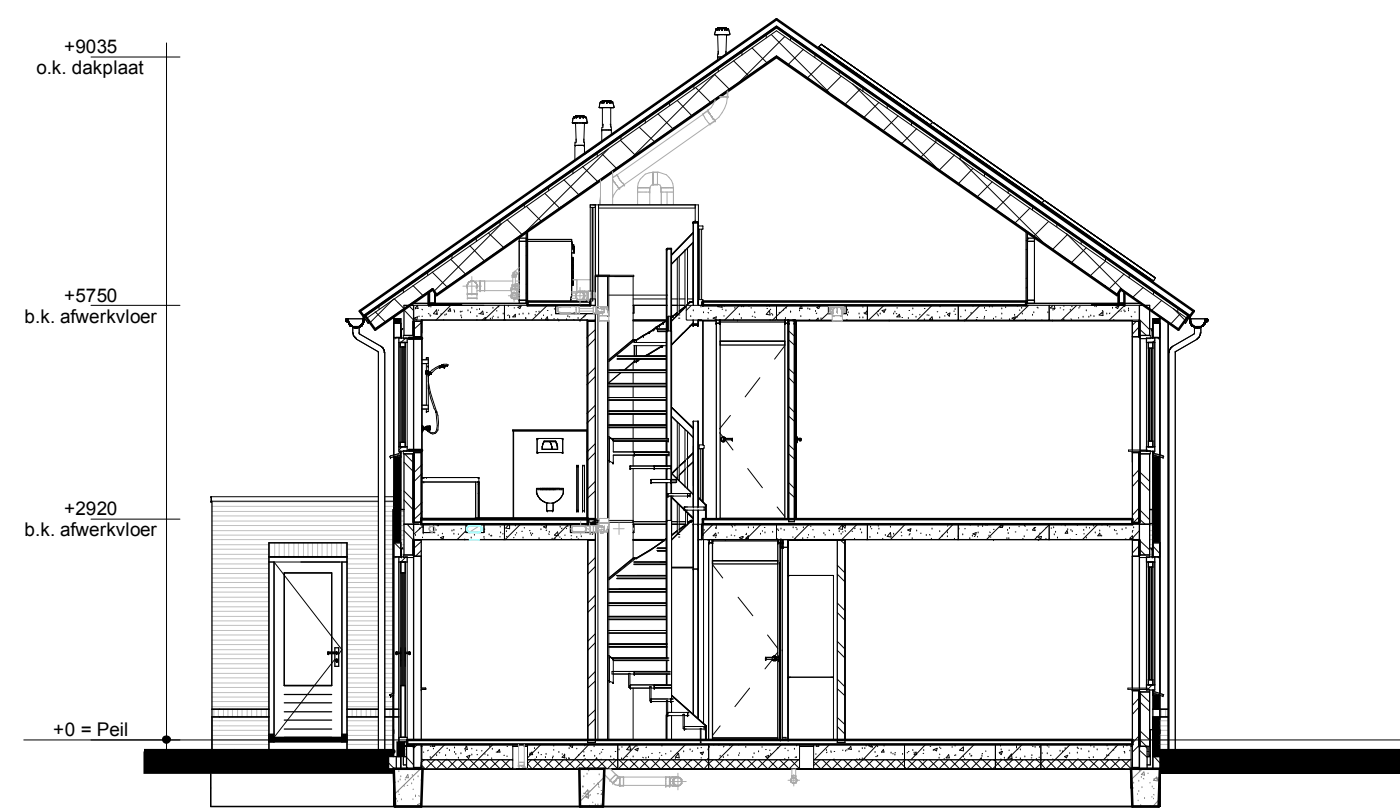

Doorsnede A-A

Renvooi

- Metselwerk
- Isolatie
- Betonnen wand
- Kalkzandsteen wand
- Lichte scheidingwand
- Dragend knieschot incl. afneembaar paneel tpv kruis
- Vloerverwarmingsverdeler
- WTW box
- Warmtepomp
- Omvormer l.b.v. PV-panelen
- Meterkast
- Kruipluik
- Opstelplaats wasmachine
- Radiator
- Vleermuis / mus / gierzwaluw kast
- Enkele schakelaar
- Dubbele schakelaar
- Wisselschakelaar
- Standen schakelaar t.b.v. ventilatiesysteem
- Enkele wandcontactdoos met randaarde
- Dubbele wandcontactdoos geaard (boven elkaar)
- Dubbele wandcontactdoos geaard (naast elkaar)
- Plafondlichtpunt
- Wandlichtpunt
- Rookmelder
- WTW retourventiel
- WTW inblaasventiel
- WTW retourventiel wand
- Thermostaat
- Loze leiding
- Beldrukker
- CO2 bedieningspaneel
- Hemelwaterafvoer

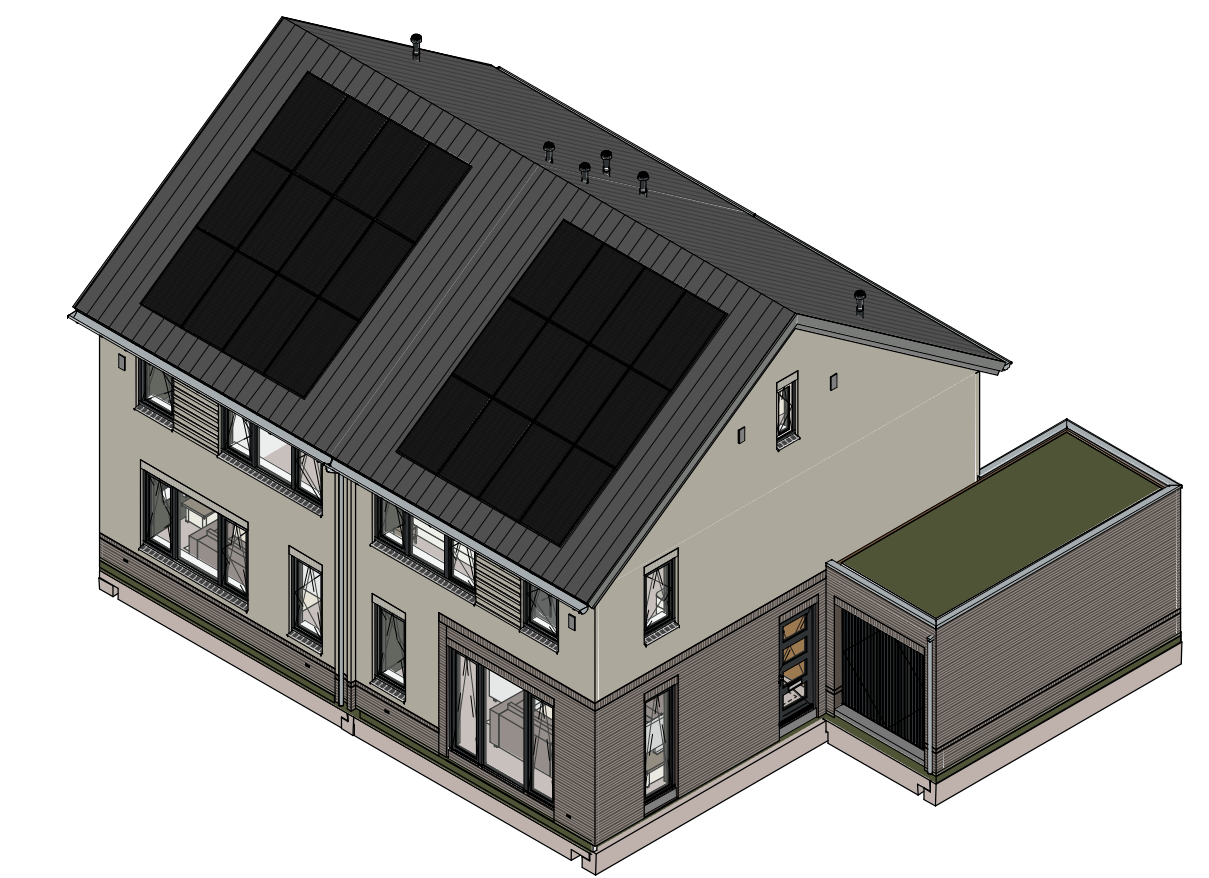

opmerkingen/ gecontroleerd:		Wsp. - Det. - d.d. - Omschrijving wijzigingen:	
<b>Hve</b>			
Bouwconcept: <b>IDENTIS</b> DOOR ROOSDOM TIJHUIS		project: <b>16 woningen type "Ager"</b> In het plan "Kloosterakker" te Assen	
		opdrachtgever: <b>Roosdom Tijhuis</b>	
<b>RoosdomTijhuis</b>		onderdeel: Verkooptekening kavel 24-25	
Bouwbedrijf Roosdom Tijhuis bv Julianastr. 8 Postbus 227 7460 AE RUSSEN TELEFOON 0548 51 80 24 E-MAIL info@roosdomtijhuis.nl WEBSITE www.roosdomtijhuis.nl		architect: <b>MSC. B. Nijland</b>	schaal: <b>1:100</b>
grotekand: <b>H. Velers</b>	tek. nr.:	werk nr.:	<b>5342</b>
datum: <b>04-11-2022</b>	V-01b		