





Voorgevel

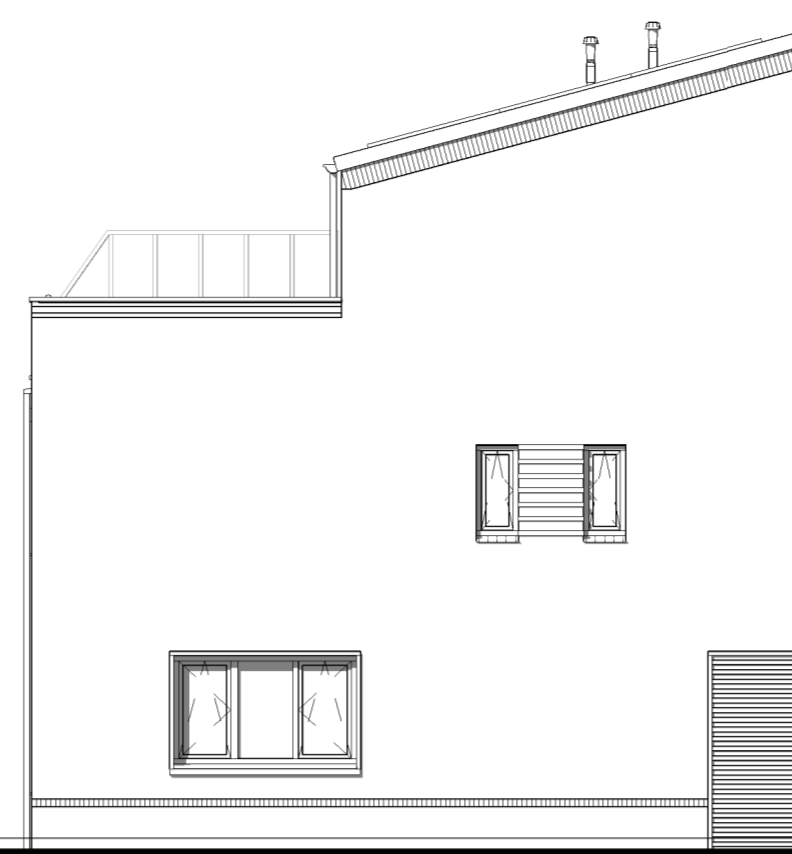


Linker zijgevel




Achtergevel

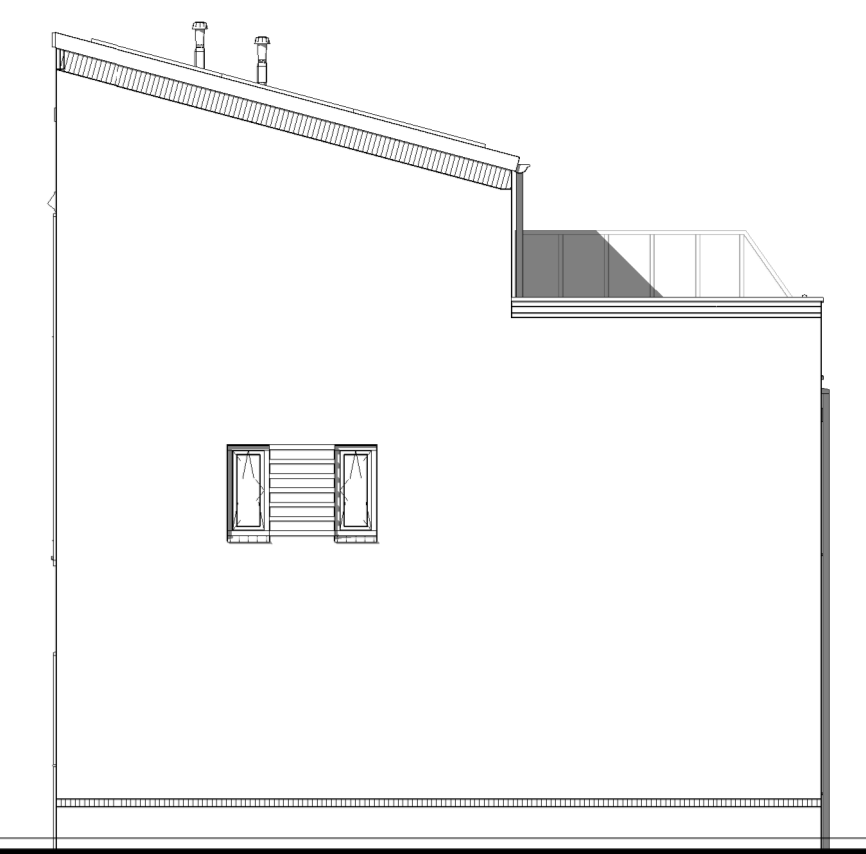


Rechter zijgevel

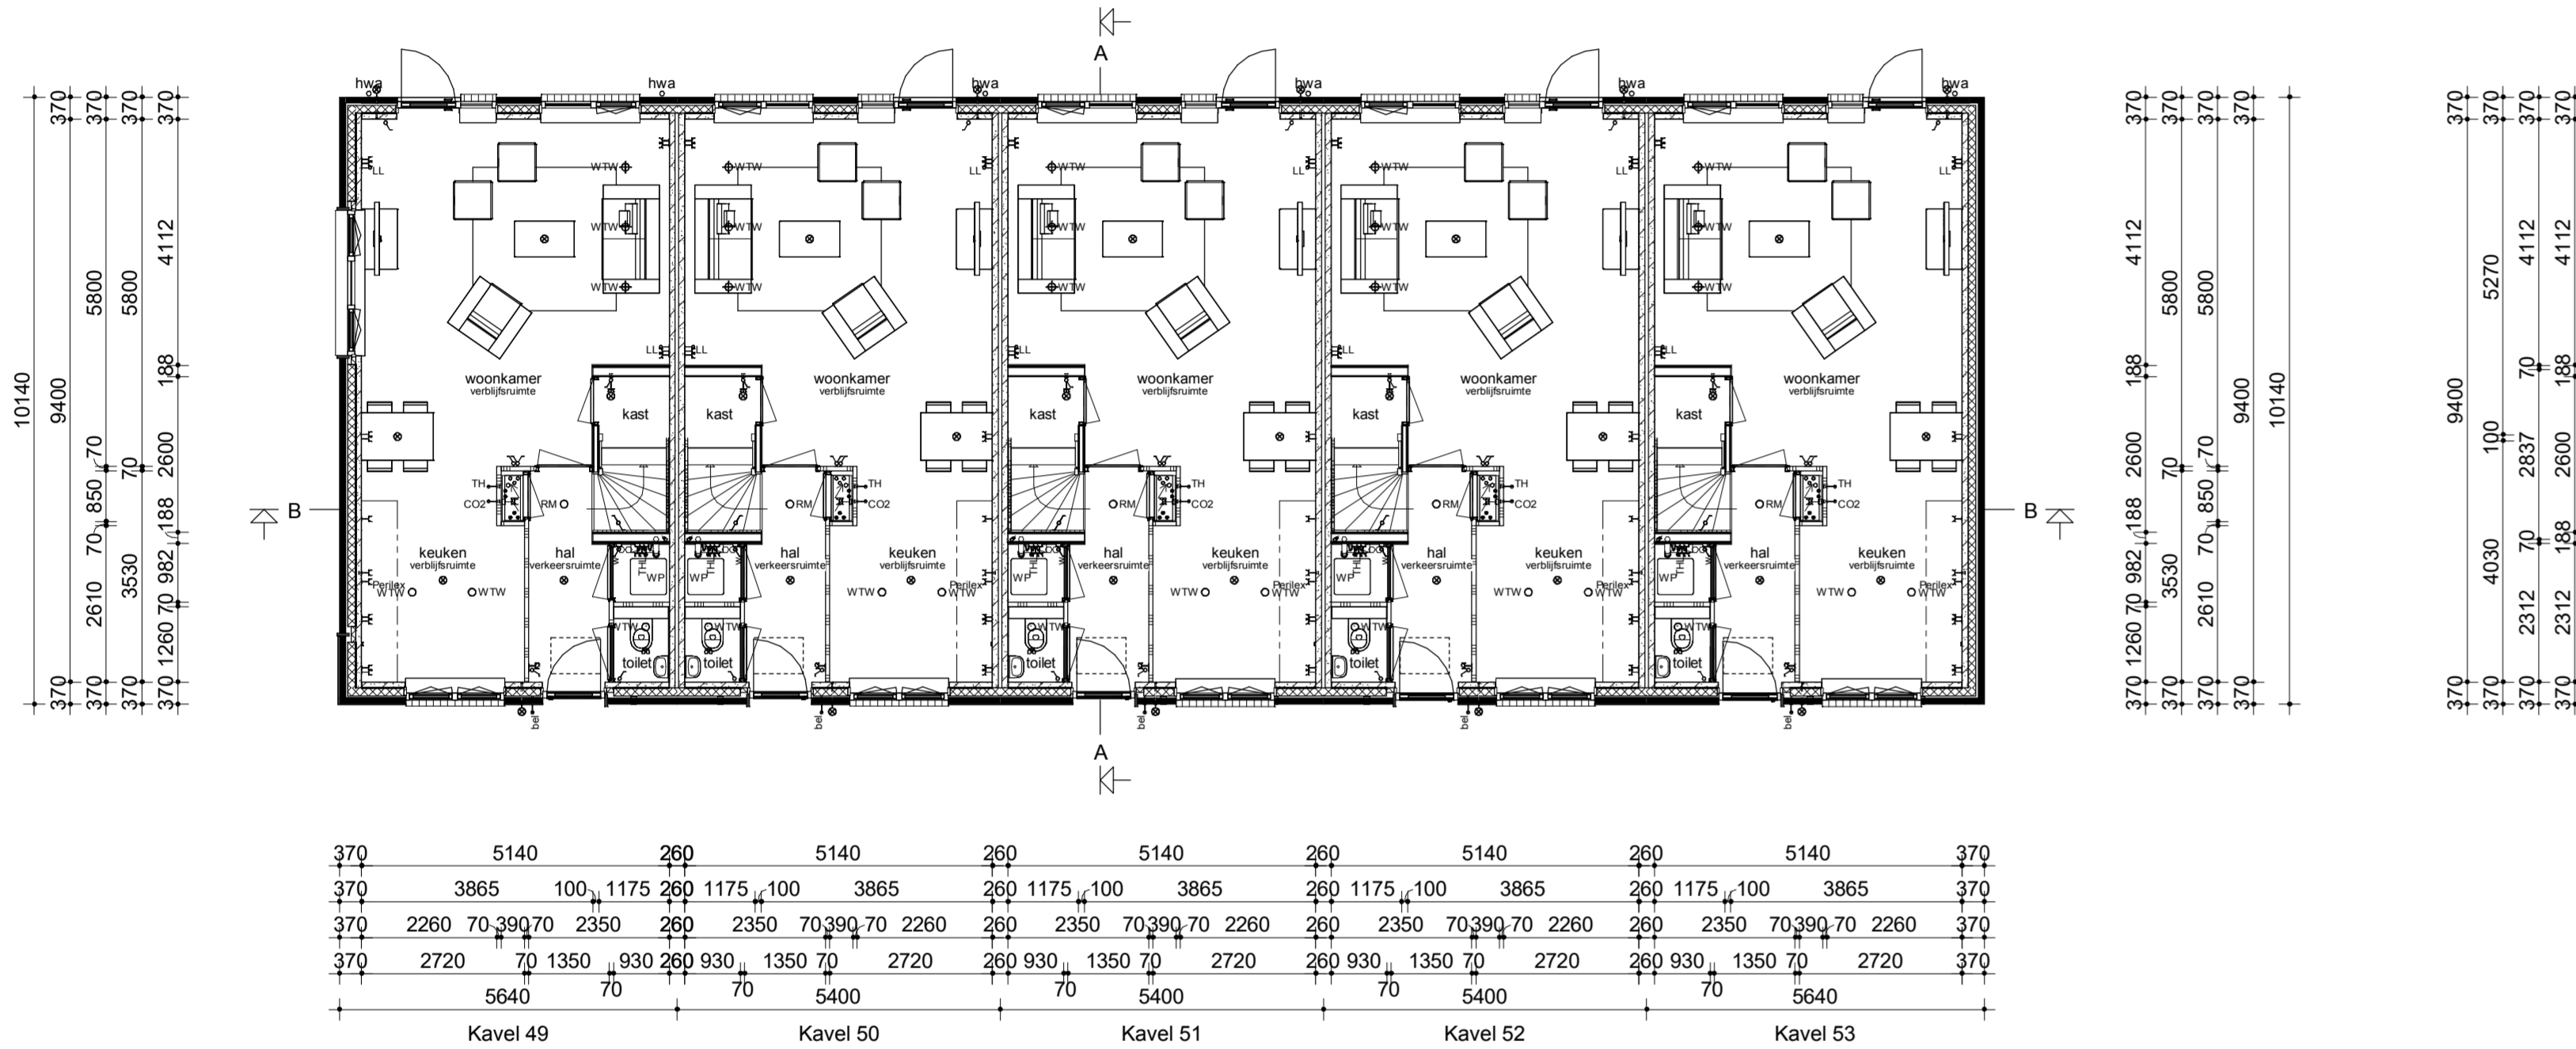



Begane grond

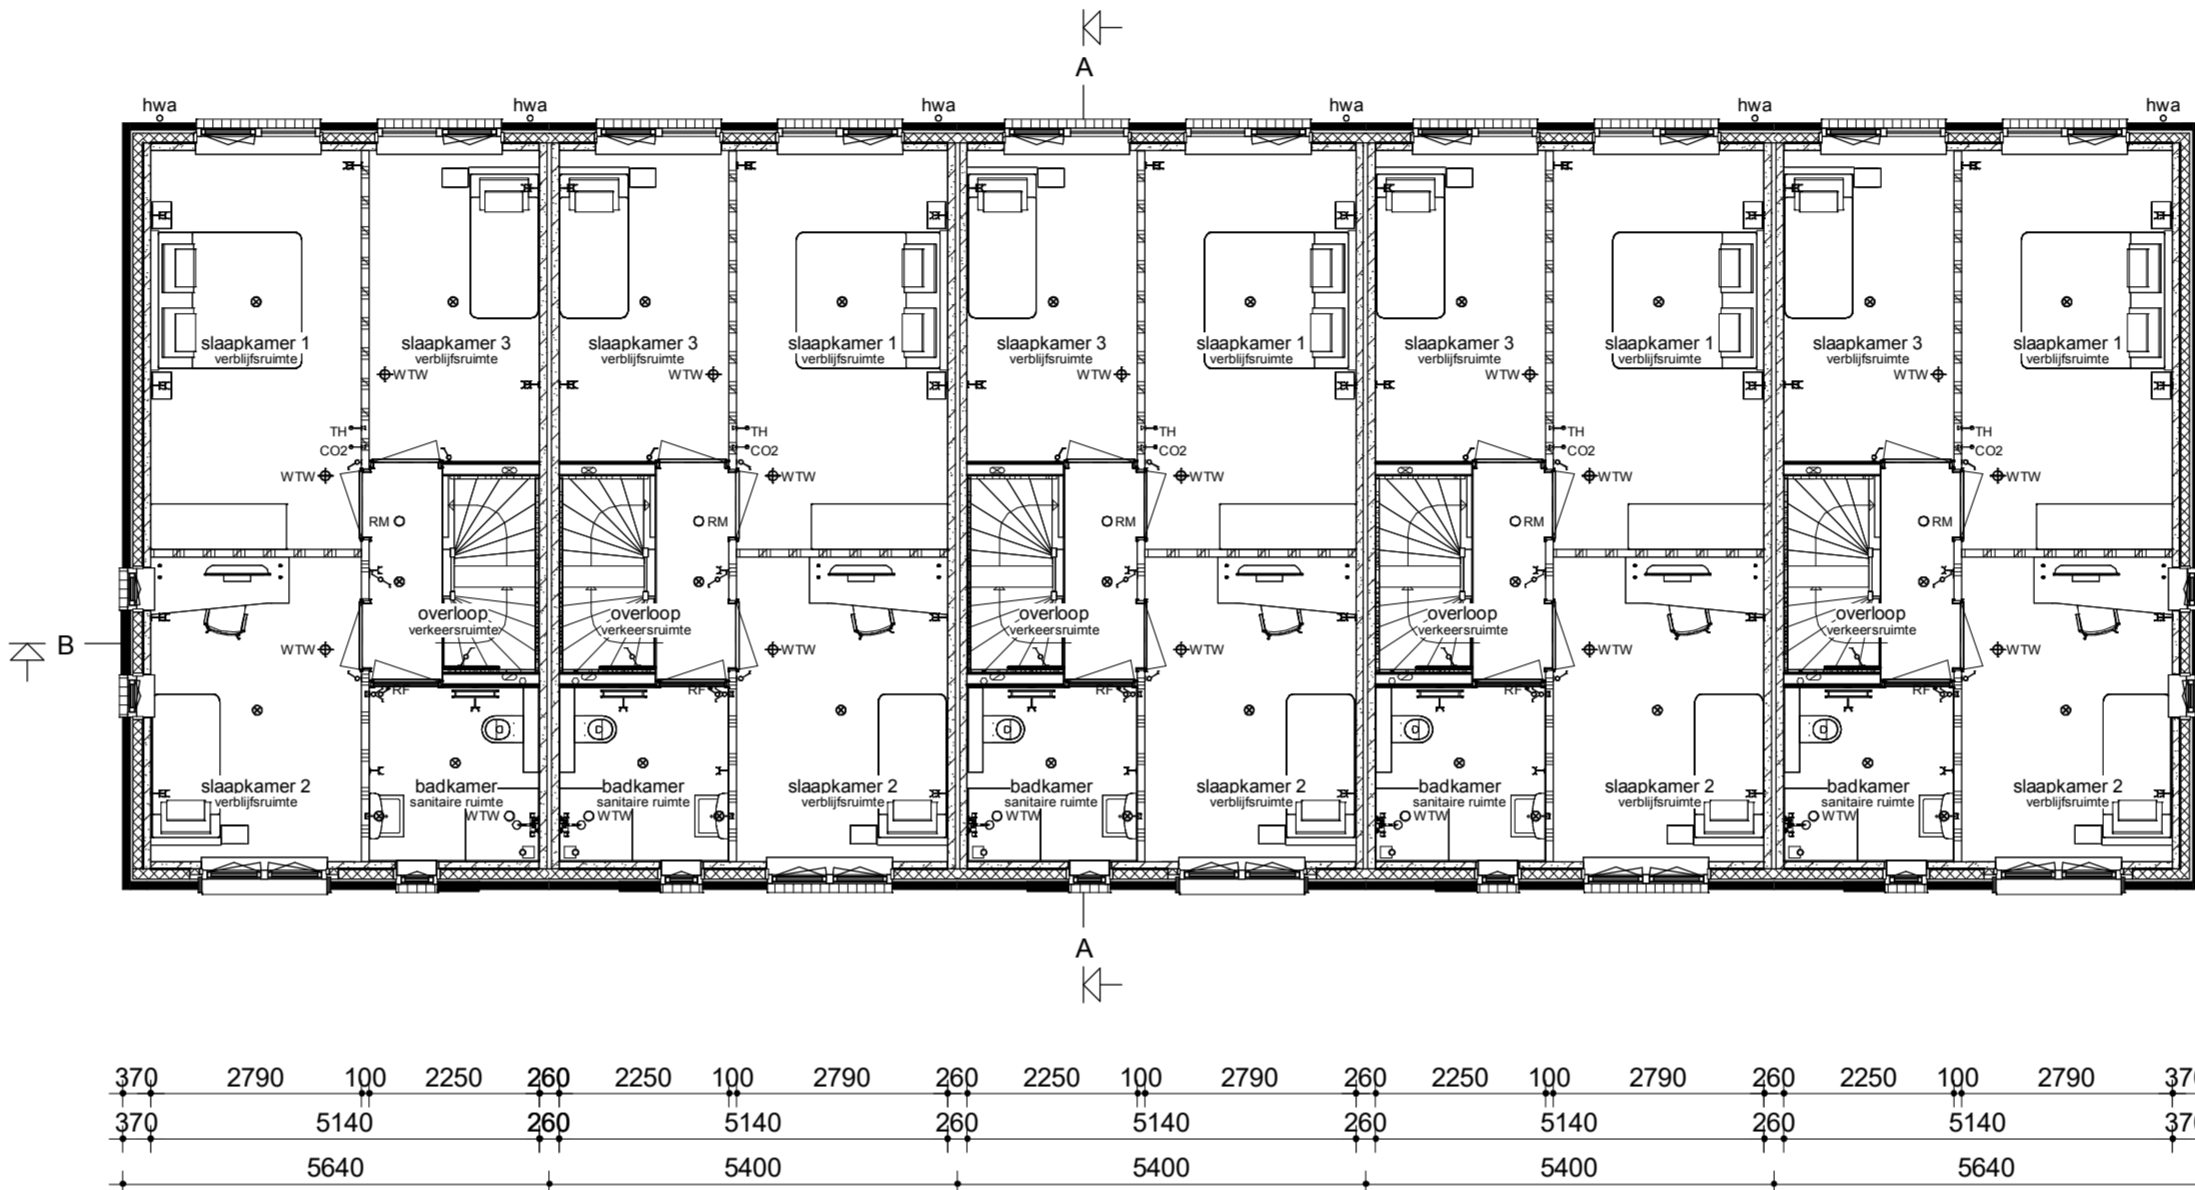

1e Verdieping

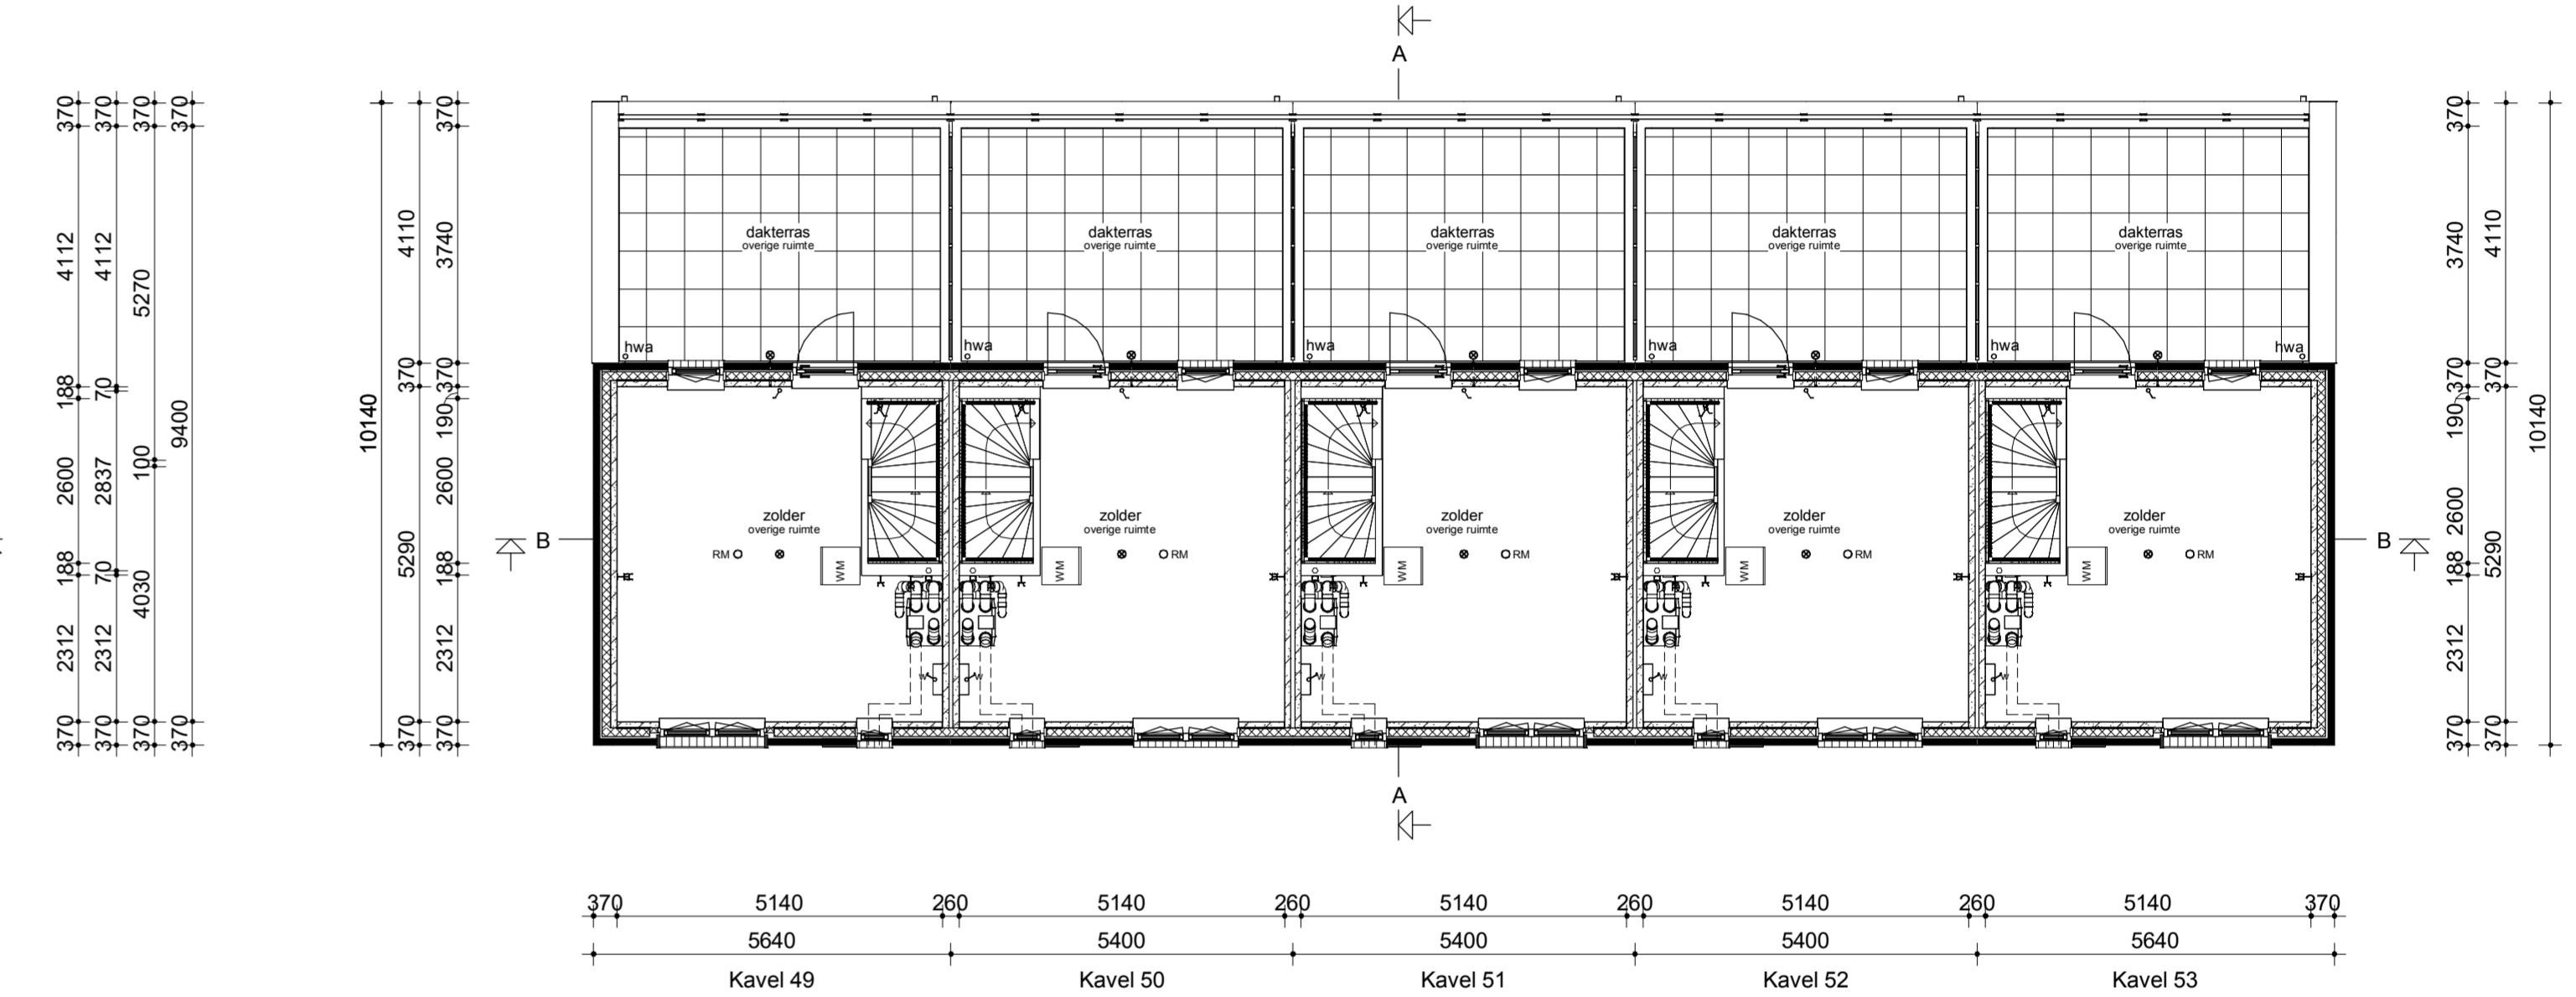

Zolder

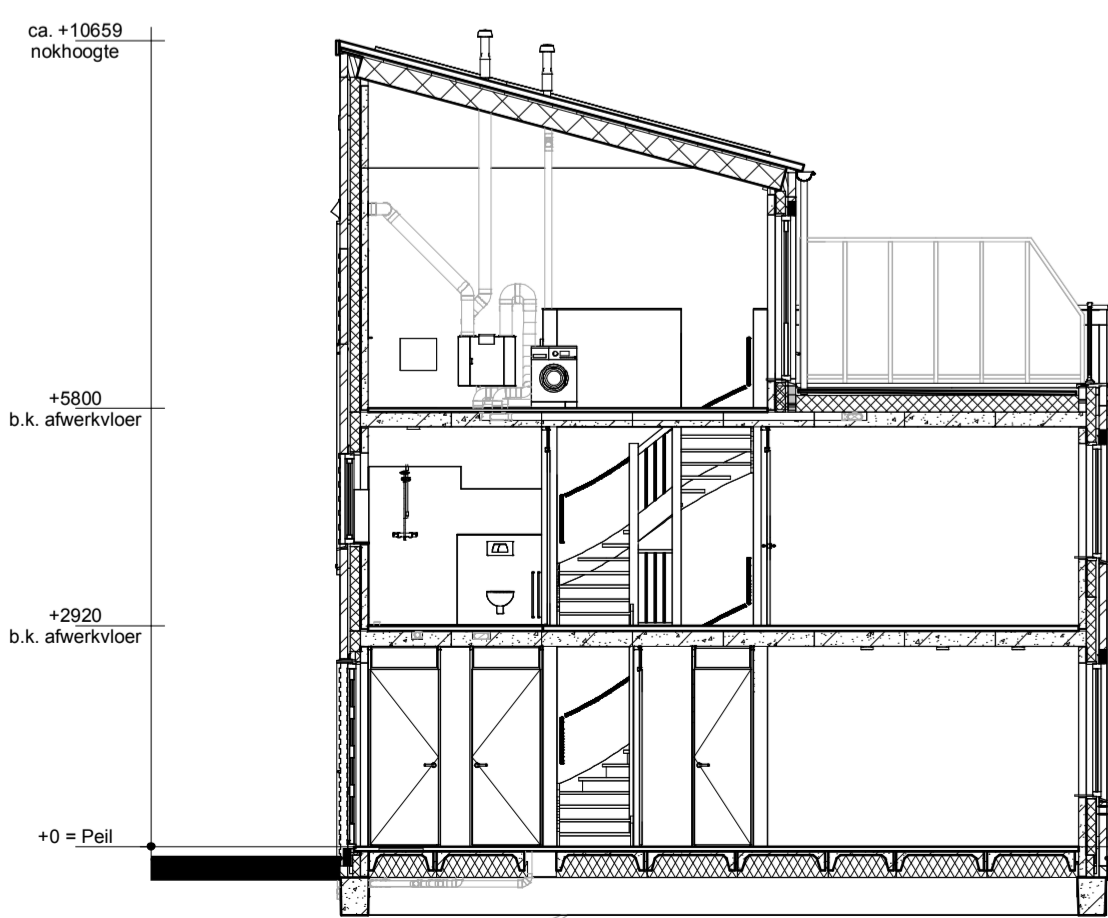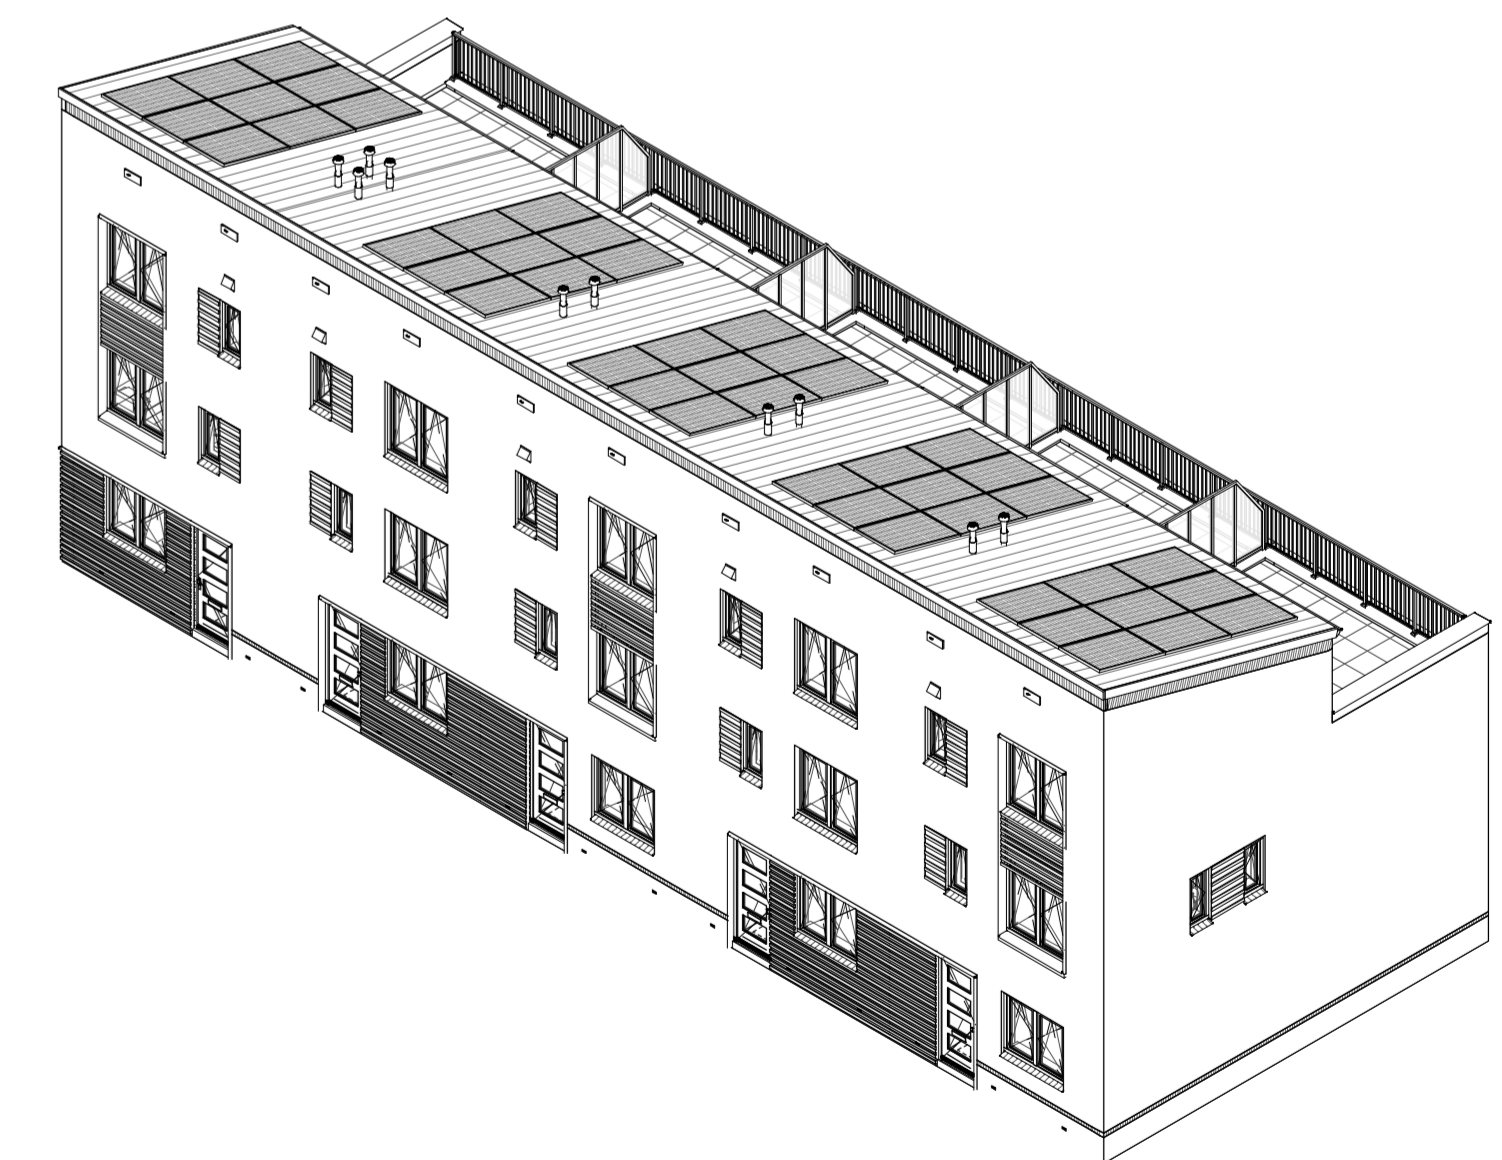

Doorsnede A-A



Doorsnede B-B

Renvoor

- Metselwerk
- Isolatie
- Betonnen wand
- Kalkzandsteen wand
- Lichte scheidingwand
- Dragend knieschot incl. afteembaar paneel tpv kruis
- Vloerverwarmingverdelers
- WTW box
- WTW Warmtepomp
- Omvormer l.b.v. PV-panelen
- Meterkast
- Kruipruik
- Opstelplaats wasmachine
- Radiator
- Viermuis / mus / gierzwaluw kast
- Enkele schakelaar
- Dubbele schakelaar
- Wisselschakelaar
- Standen schakelaar t.b.v. ventilatiesysteem
- Enkele wandcontactdoos met randaarde
- Dubbele wandcontactdoos geaard (boven elkaar)
- Dubbele wandcontactdoos geaard (naast elkaar)
- Plafondlichtpunt
- Wandlichtpunt
- Rookmelder
- WTW retourventiel
- WTW aanvoventiel
- WTW inblaasventiel
- WTW retourventiel wand
- Thermostaat
- Loze leiding
- Beltdrukker
- CO2 bedieningspaneel
- Hemelwaterafvoer

opmerkingen/ geconcludeerd:		HvE	
Bouwconcept: IDENTIS DOOR ROOSDOM TIJHUIS		project: 5 woningen type "Colo" In het plan "Kloosterakker" te Assen	
opdrachtgever: Roosdom Tijhuis		opdrachtgever: Roosdom Tijhuis	
ontwerper: RoosdomTijhuis		verkooptekening kavel 49-53	
architect: MSC. B. Nijland		schaal: 1:100	
getekend: H. Velers		tek. nr.: V-01a	
datum: 04-11-2022		werk nr.: 5343	
website: www.roosdomtijhuis.nl		Formaat: L11 1160x840	