


LANDZICHT
APPARTEMENTEN; 1,3,5,9,11,15
17,21,23,27,29,33,37,41







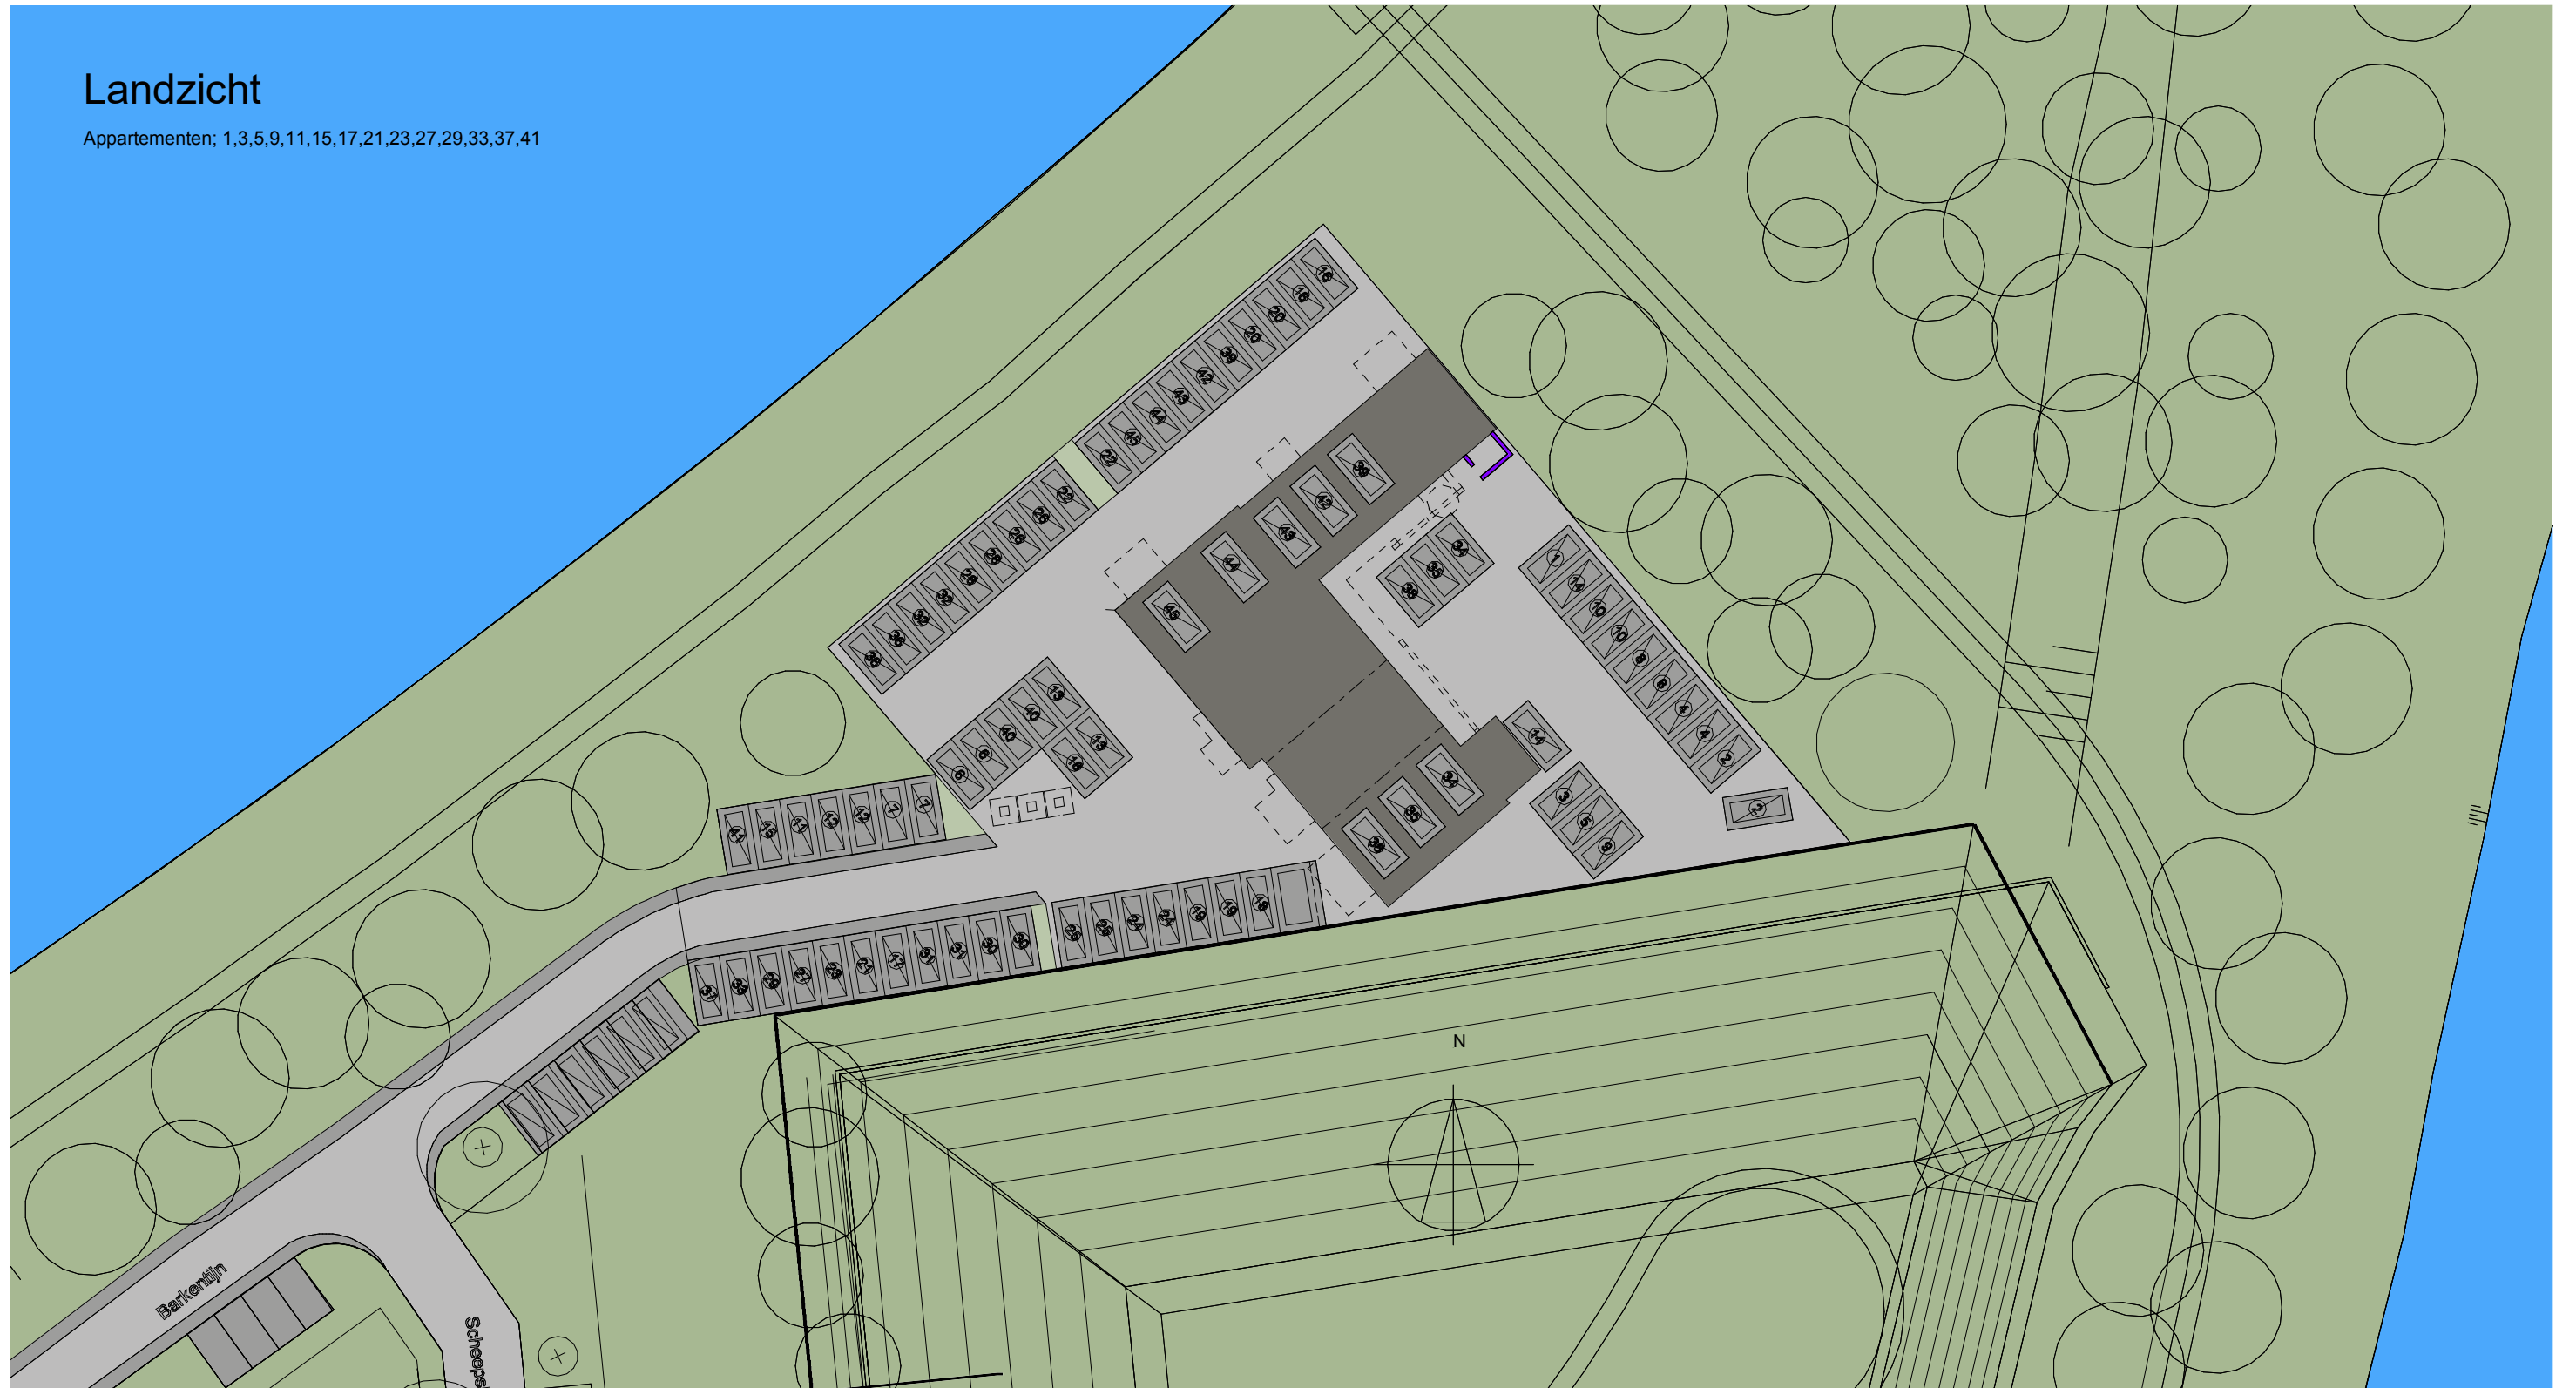


VERKOOPDOCUMENTATIE



Landzicht

Appartementen; 1,3,5,9,11,15,17,21,23,27,29,33,37,41



Situatietekening Plan "Zwaikom" te Oosterhout

- | | |
|--|--|
|  Appartementencomplex |  Trottoir |
|  Omgeving |  Bestaande parkeerplaatsen |
|  Kavel |  Te realiseren parkeerplaatsen tbv appartementencomplex |
|  Straatwerk |  Water |
|  Hekwerk | |

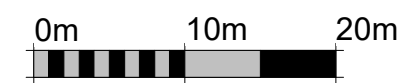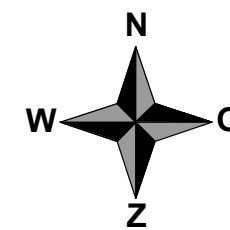

Deze situatietekening dient ter indicatie.
Er zijn derhalve geen rechten aan te ontfen.

Datum: 21-11-2022
Schaal 1:500



Voorgevel




Achtergevel




Linker zijgevel




Rechter zijgevel

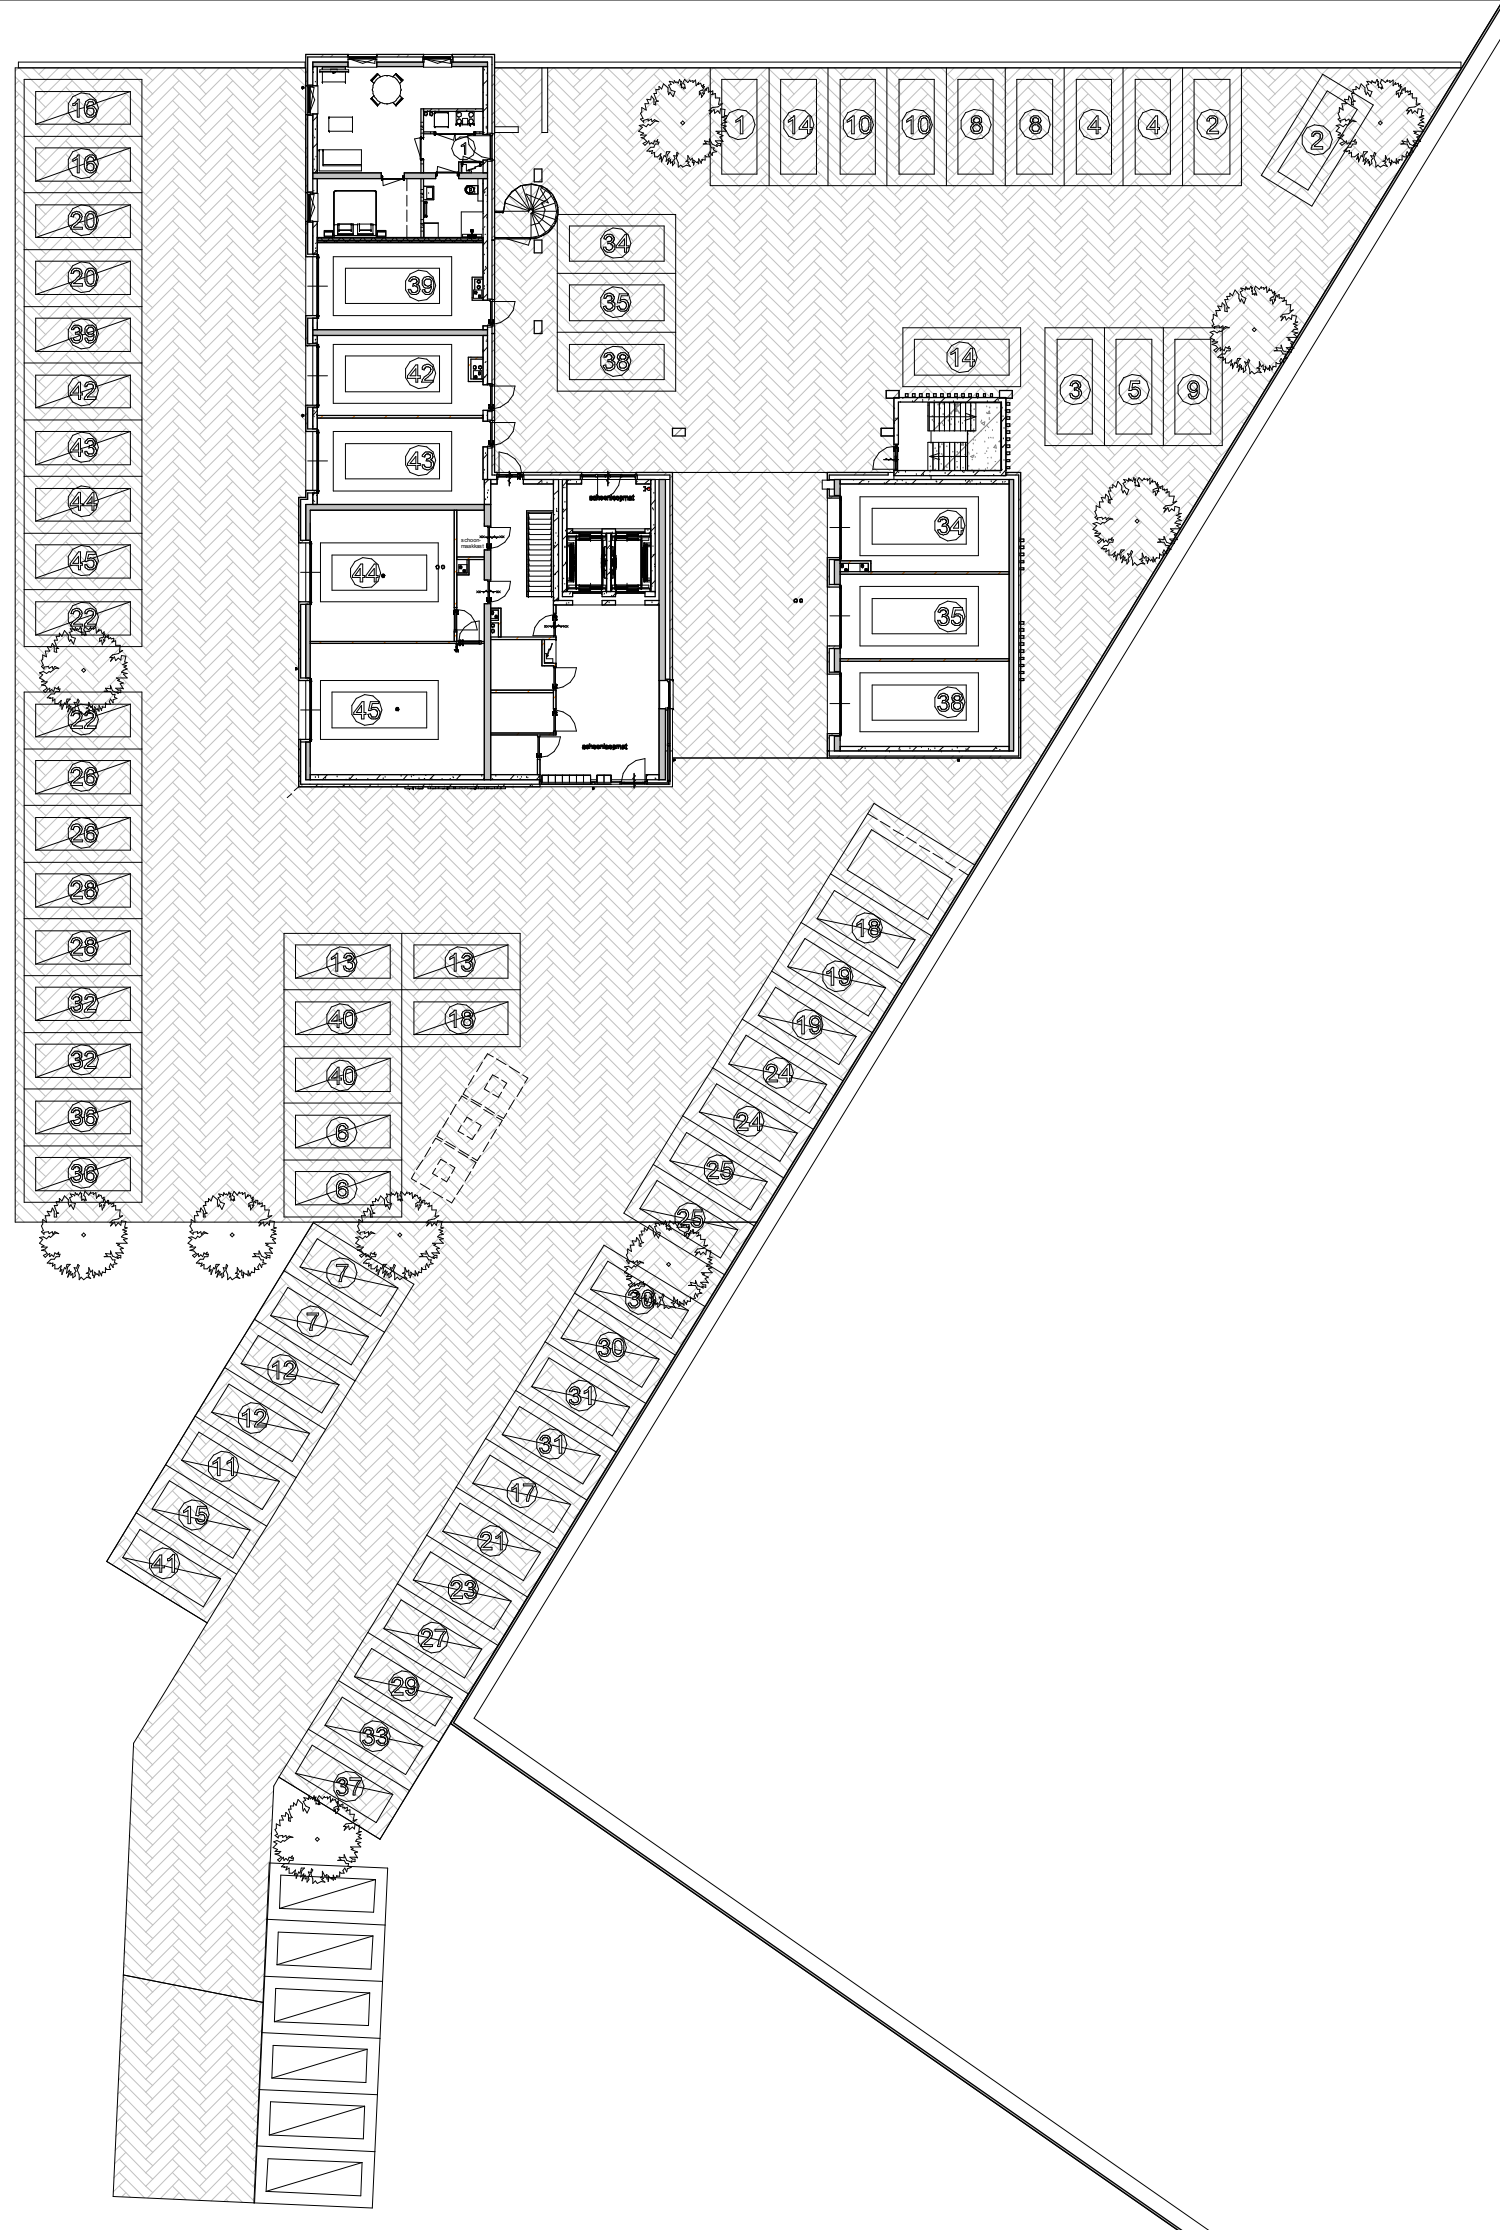

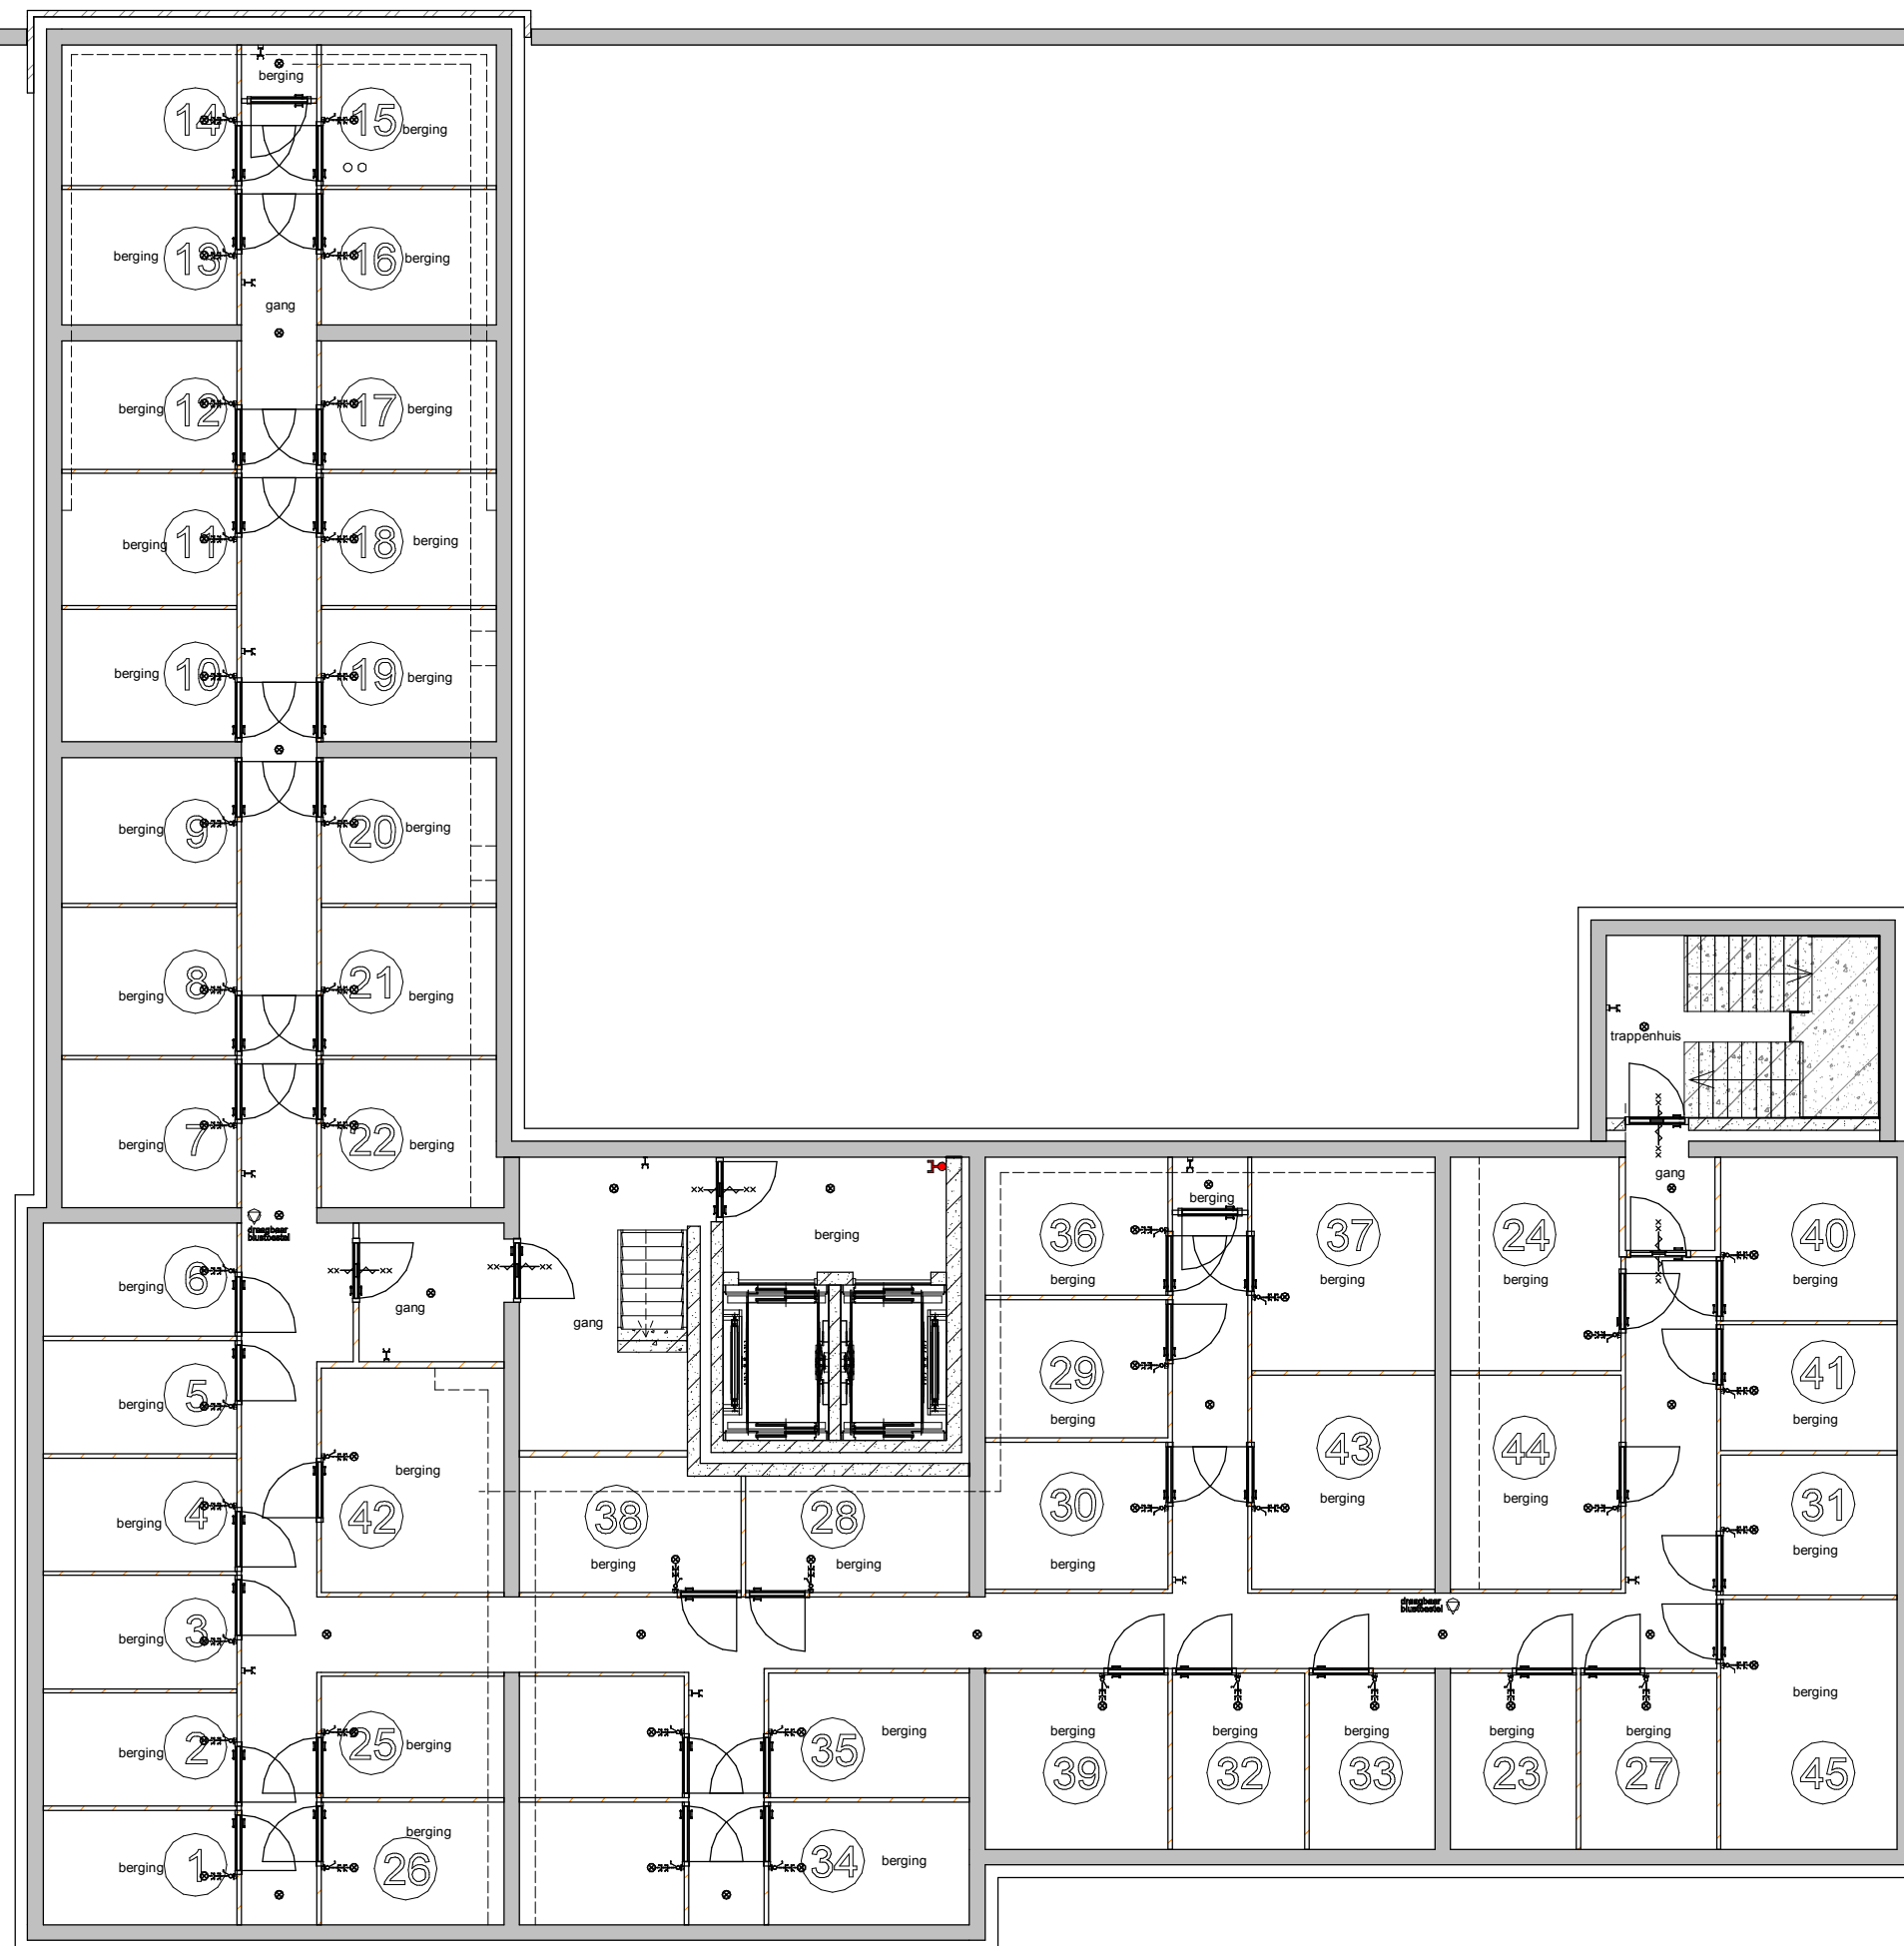




- Landzicht
- Sluiszicht & Dijkzicht
- Uitzicht

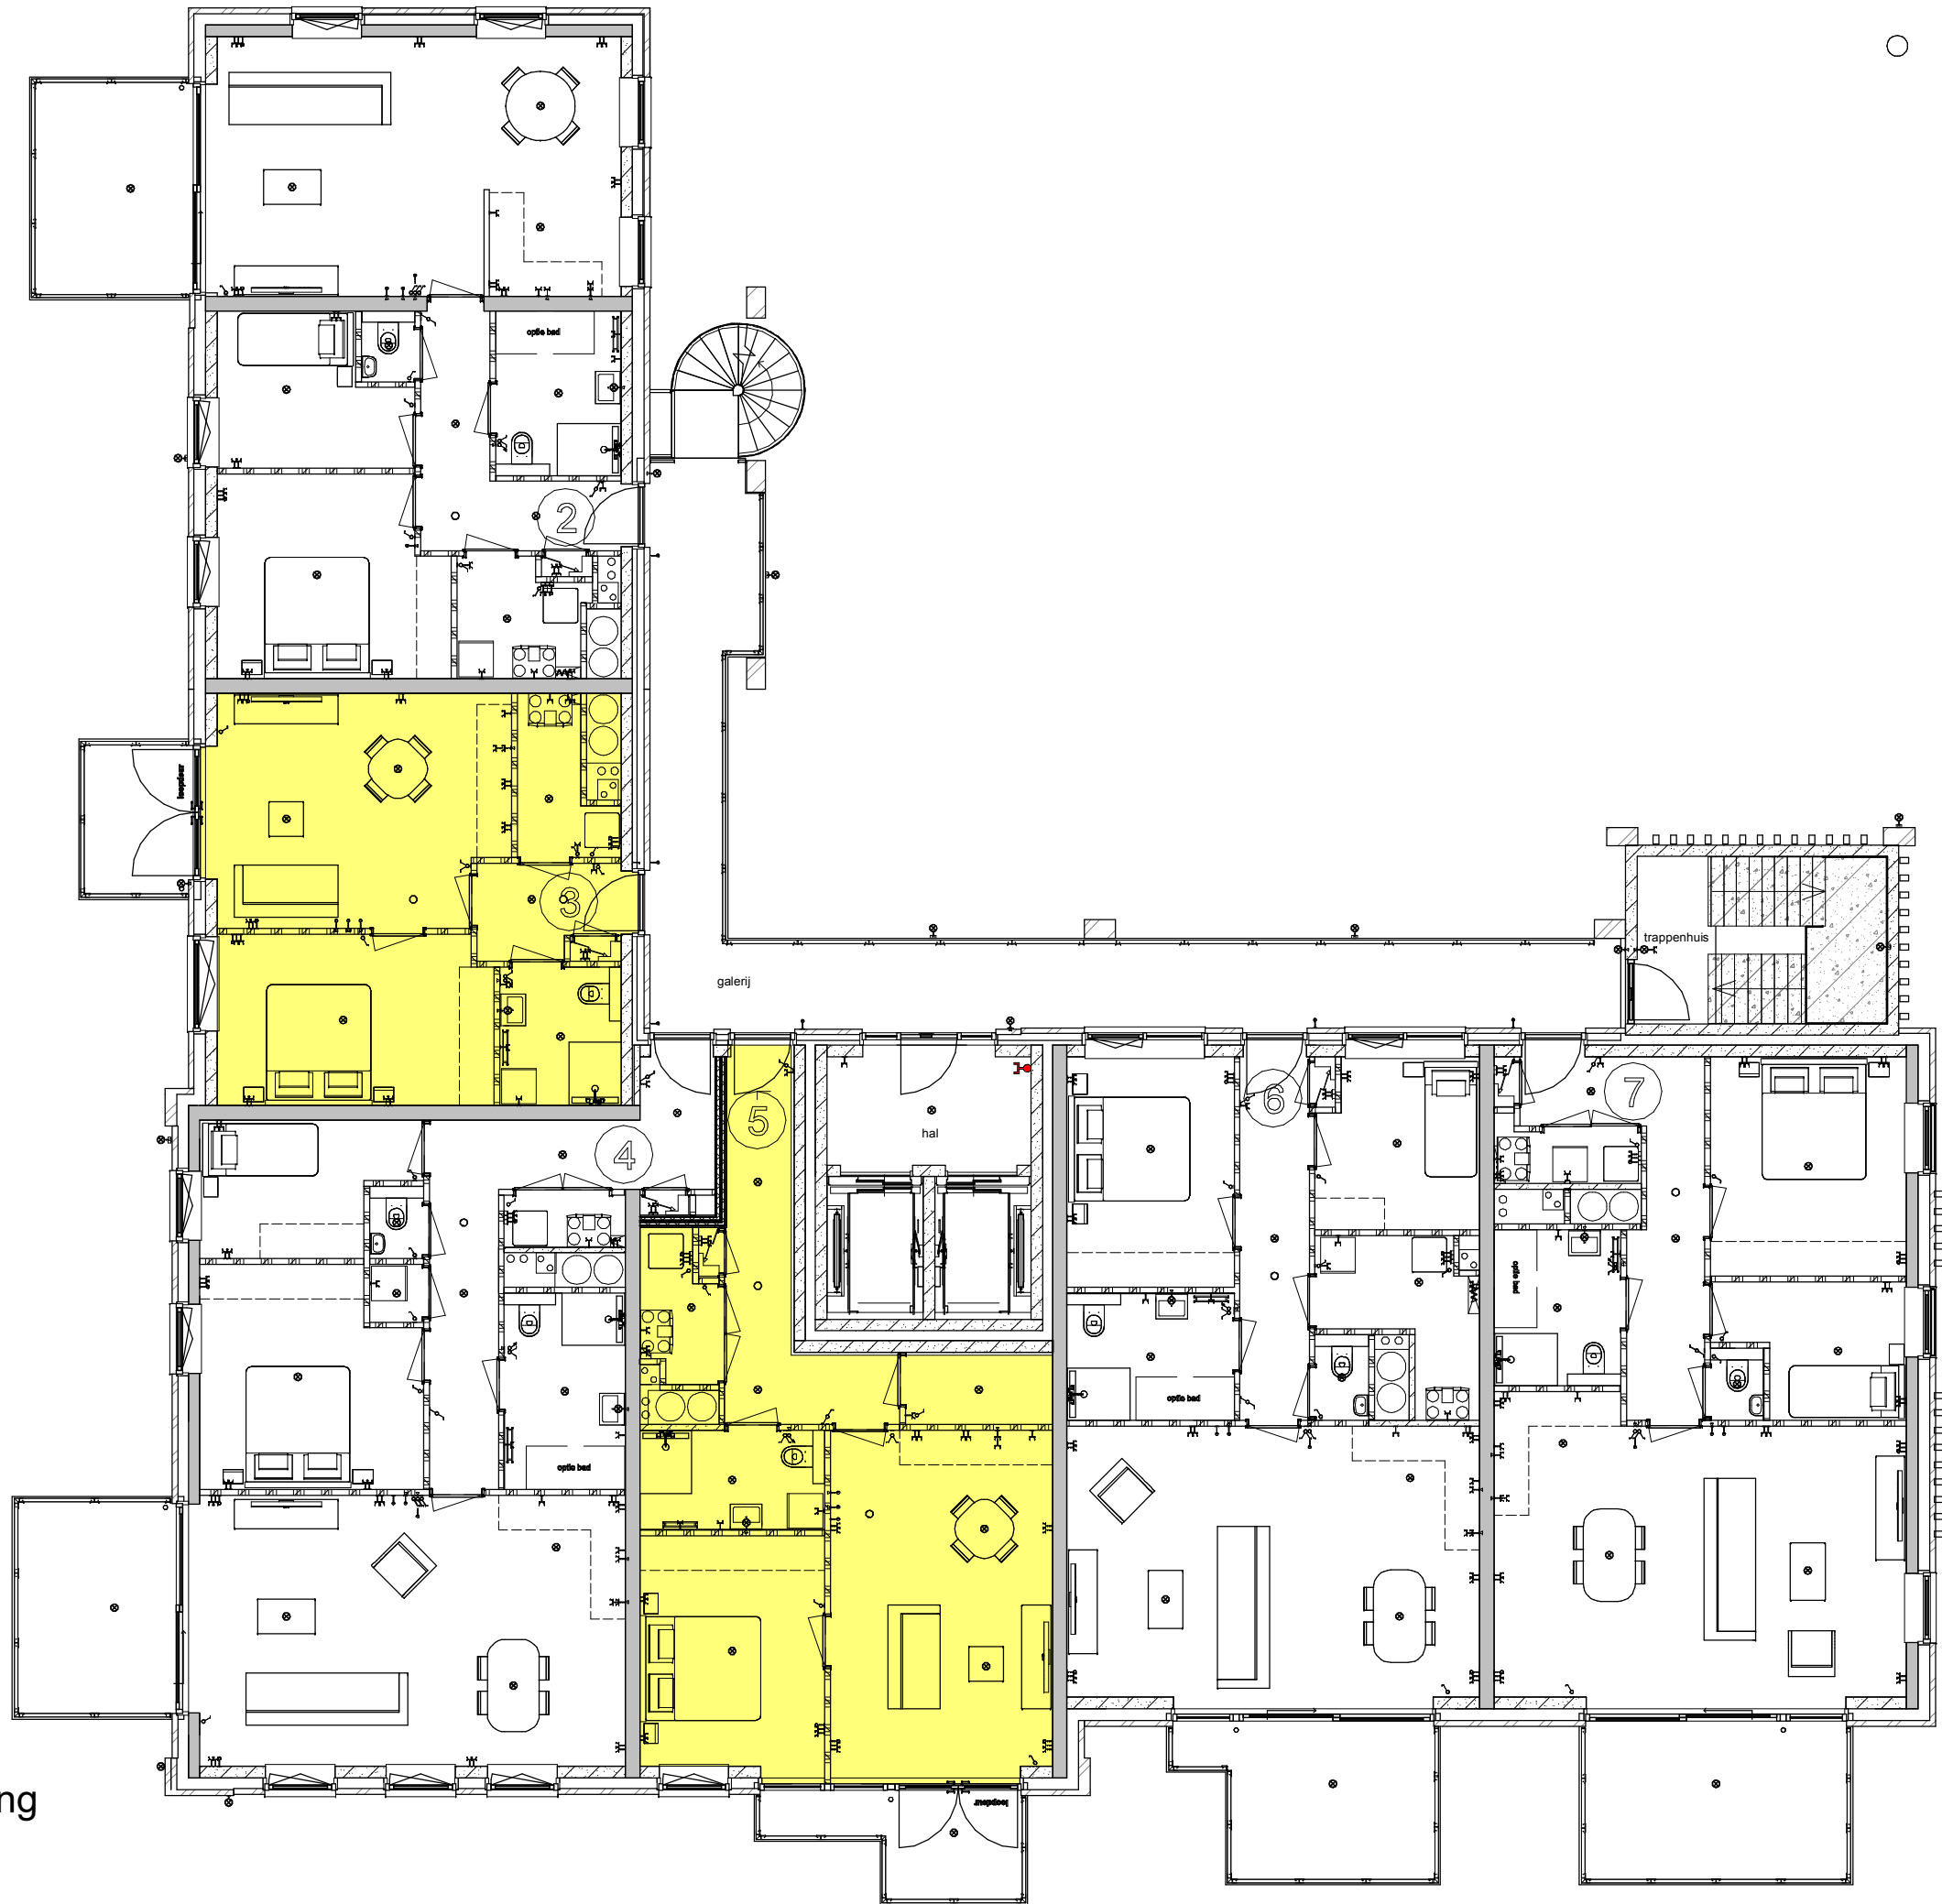


- Landzicht
- Sluiszicht & Dijkzicht
- Uitzicht

Plattegrond 1e verdieping
21-11-2022


5981
1:120

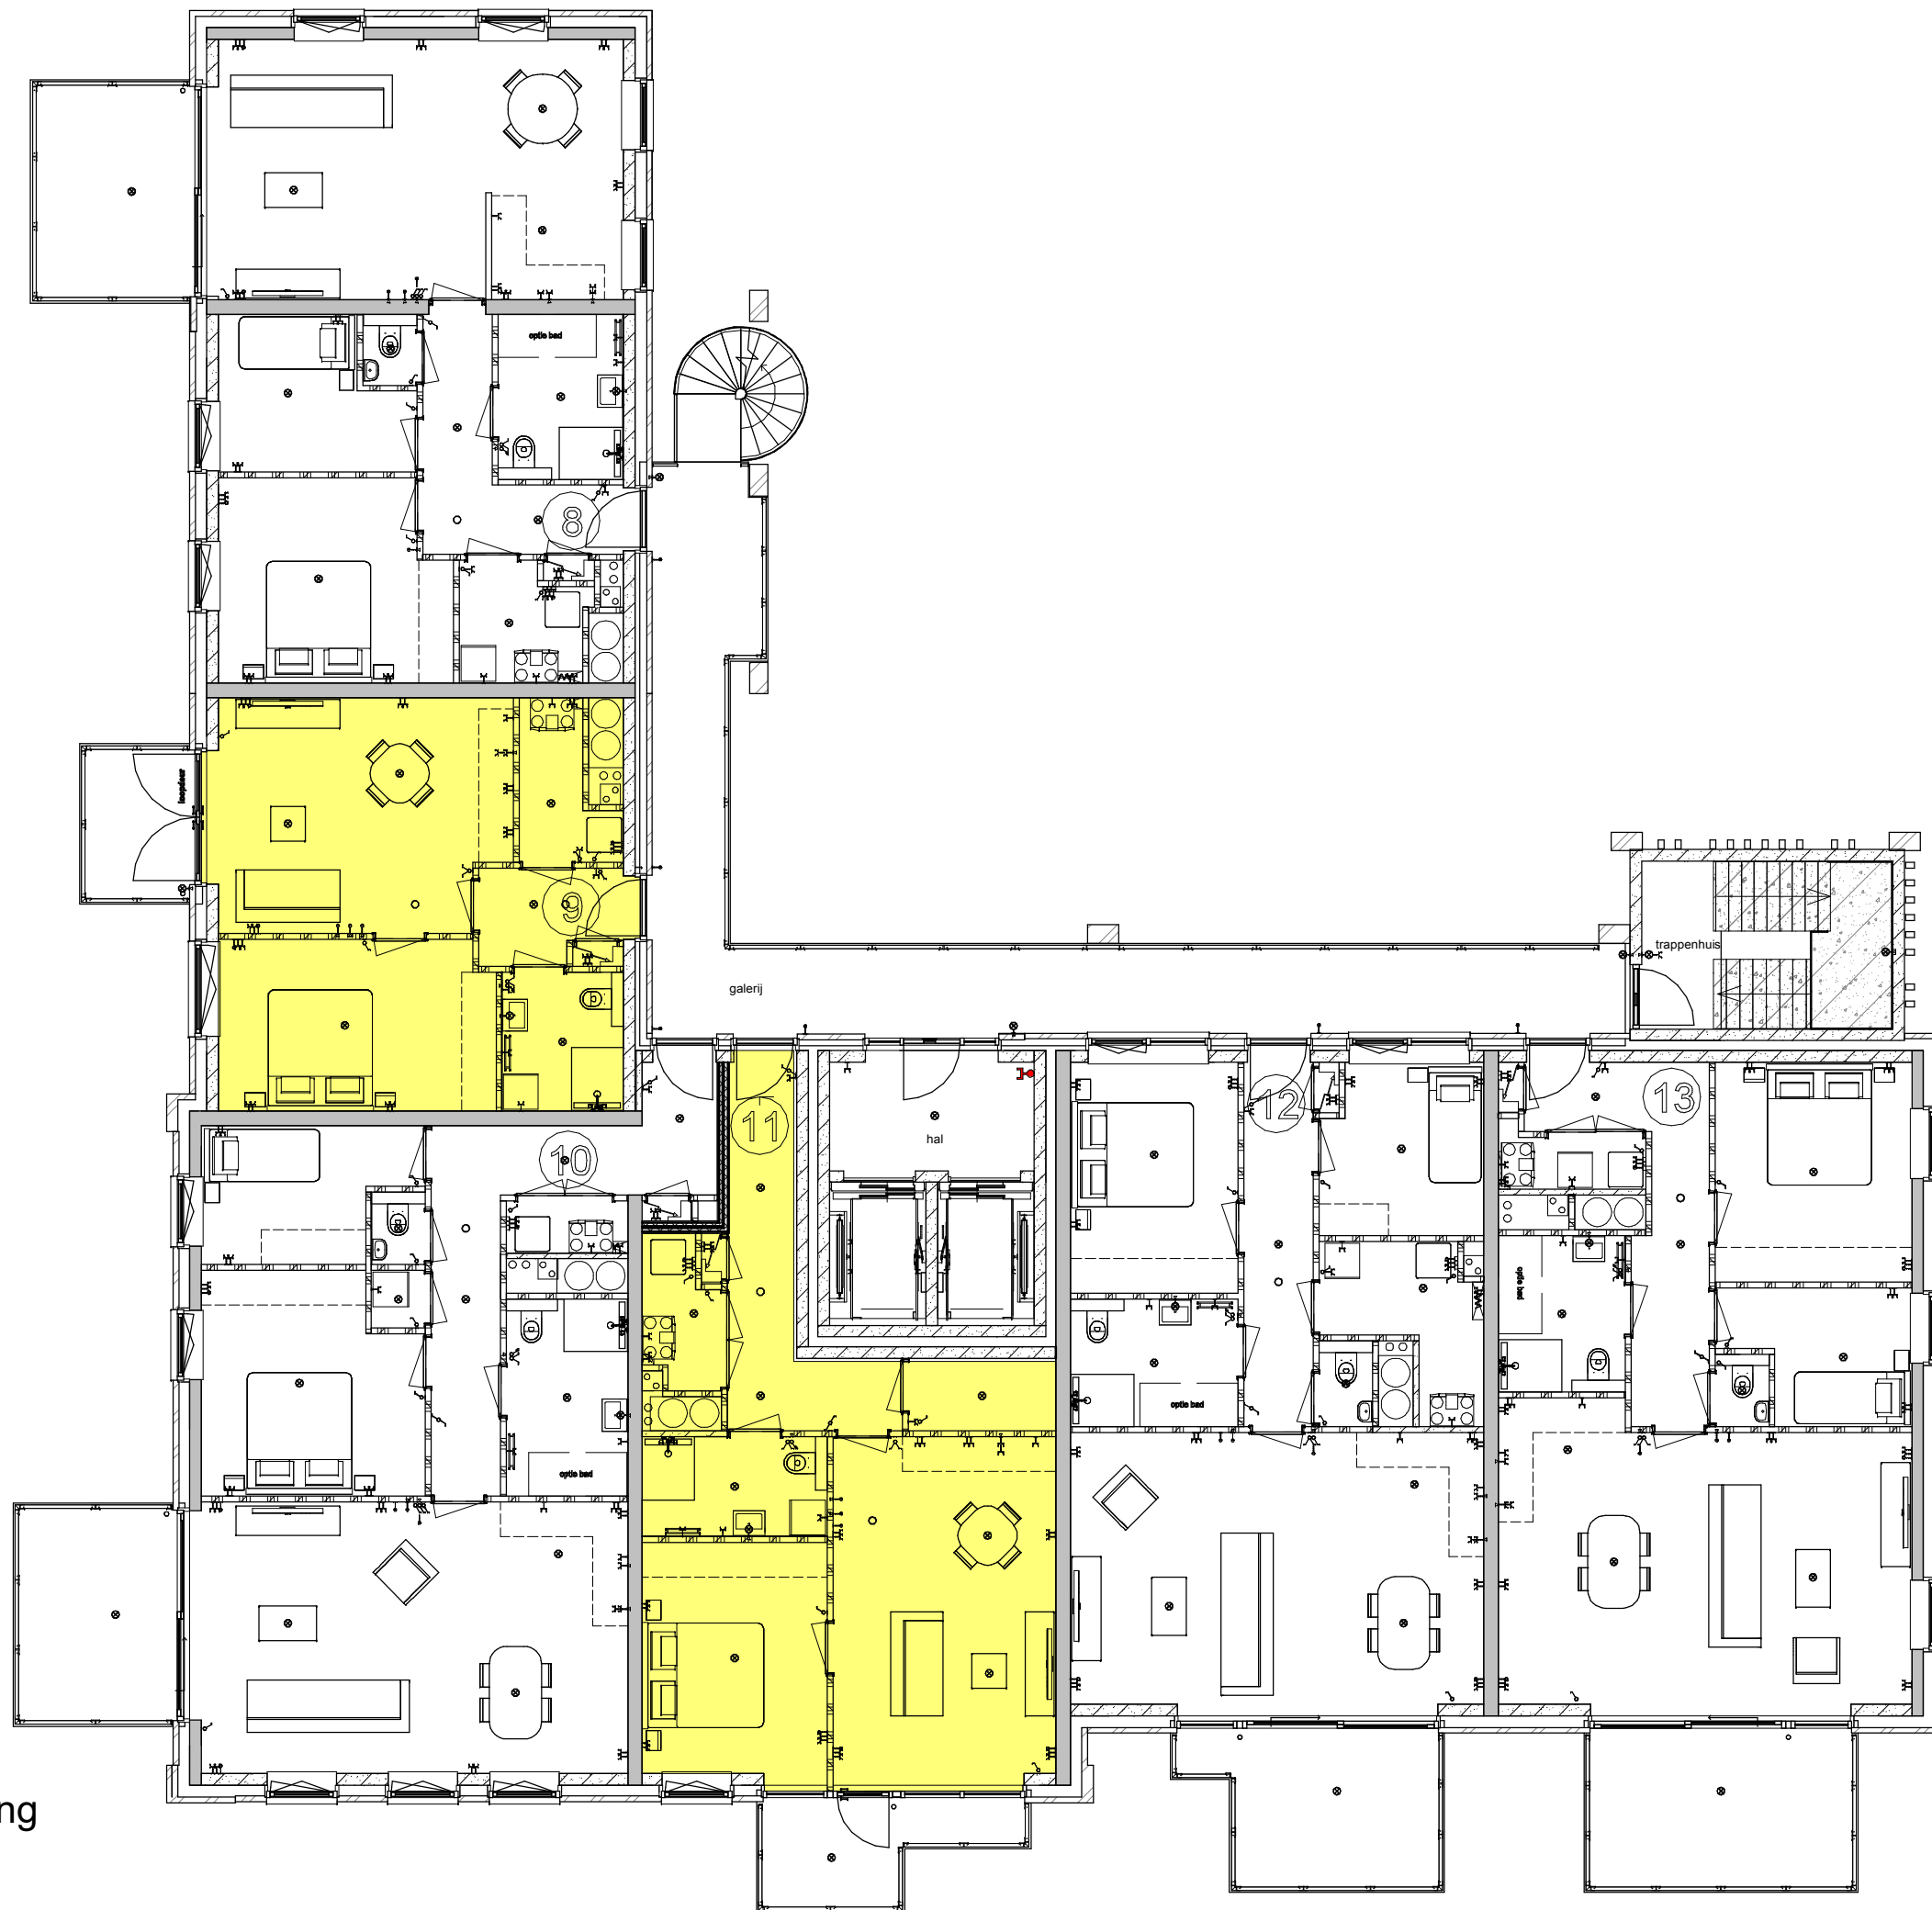


- Landzicht
- Sluiszicht & Dijkzicht
- Uitzicht

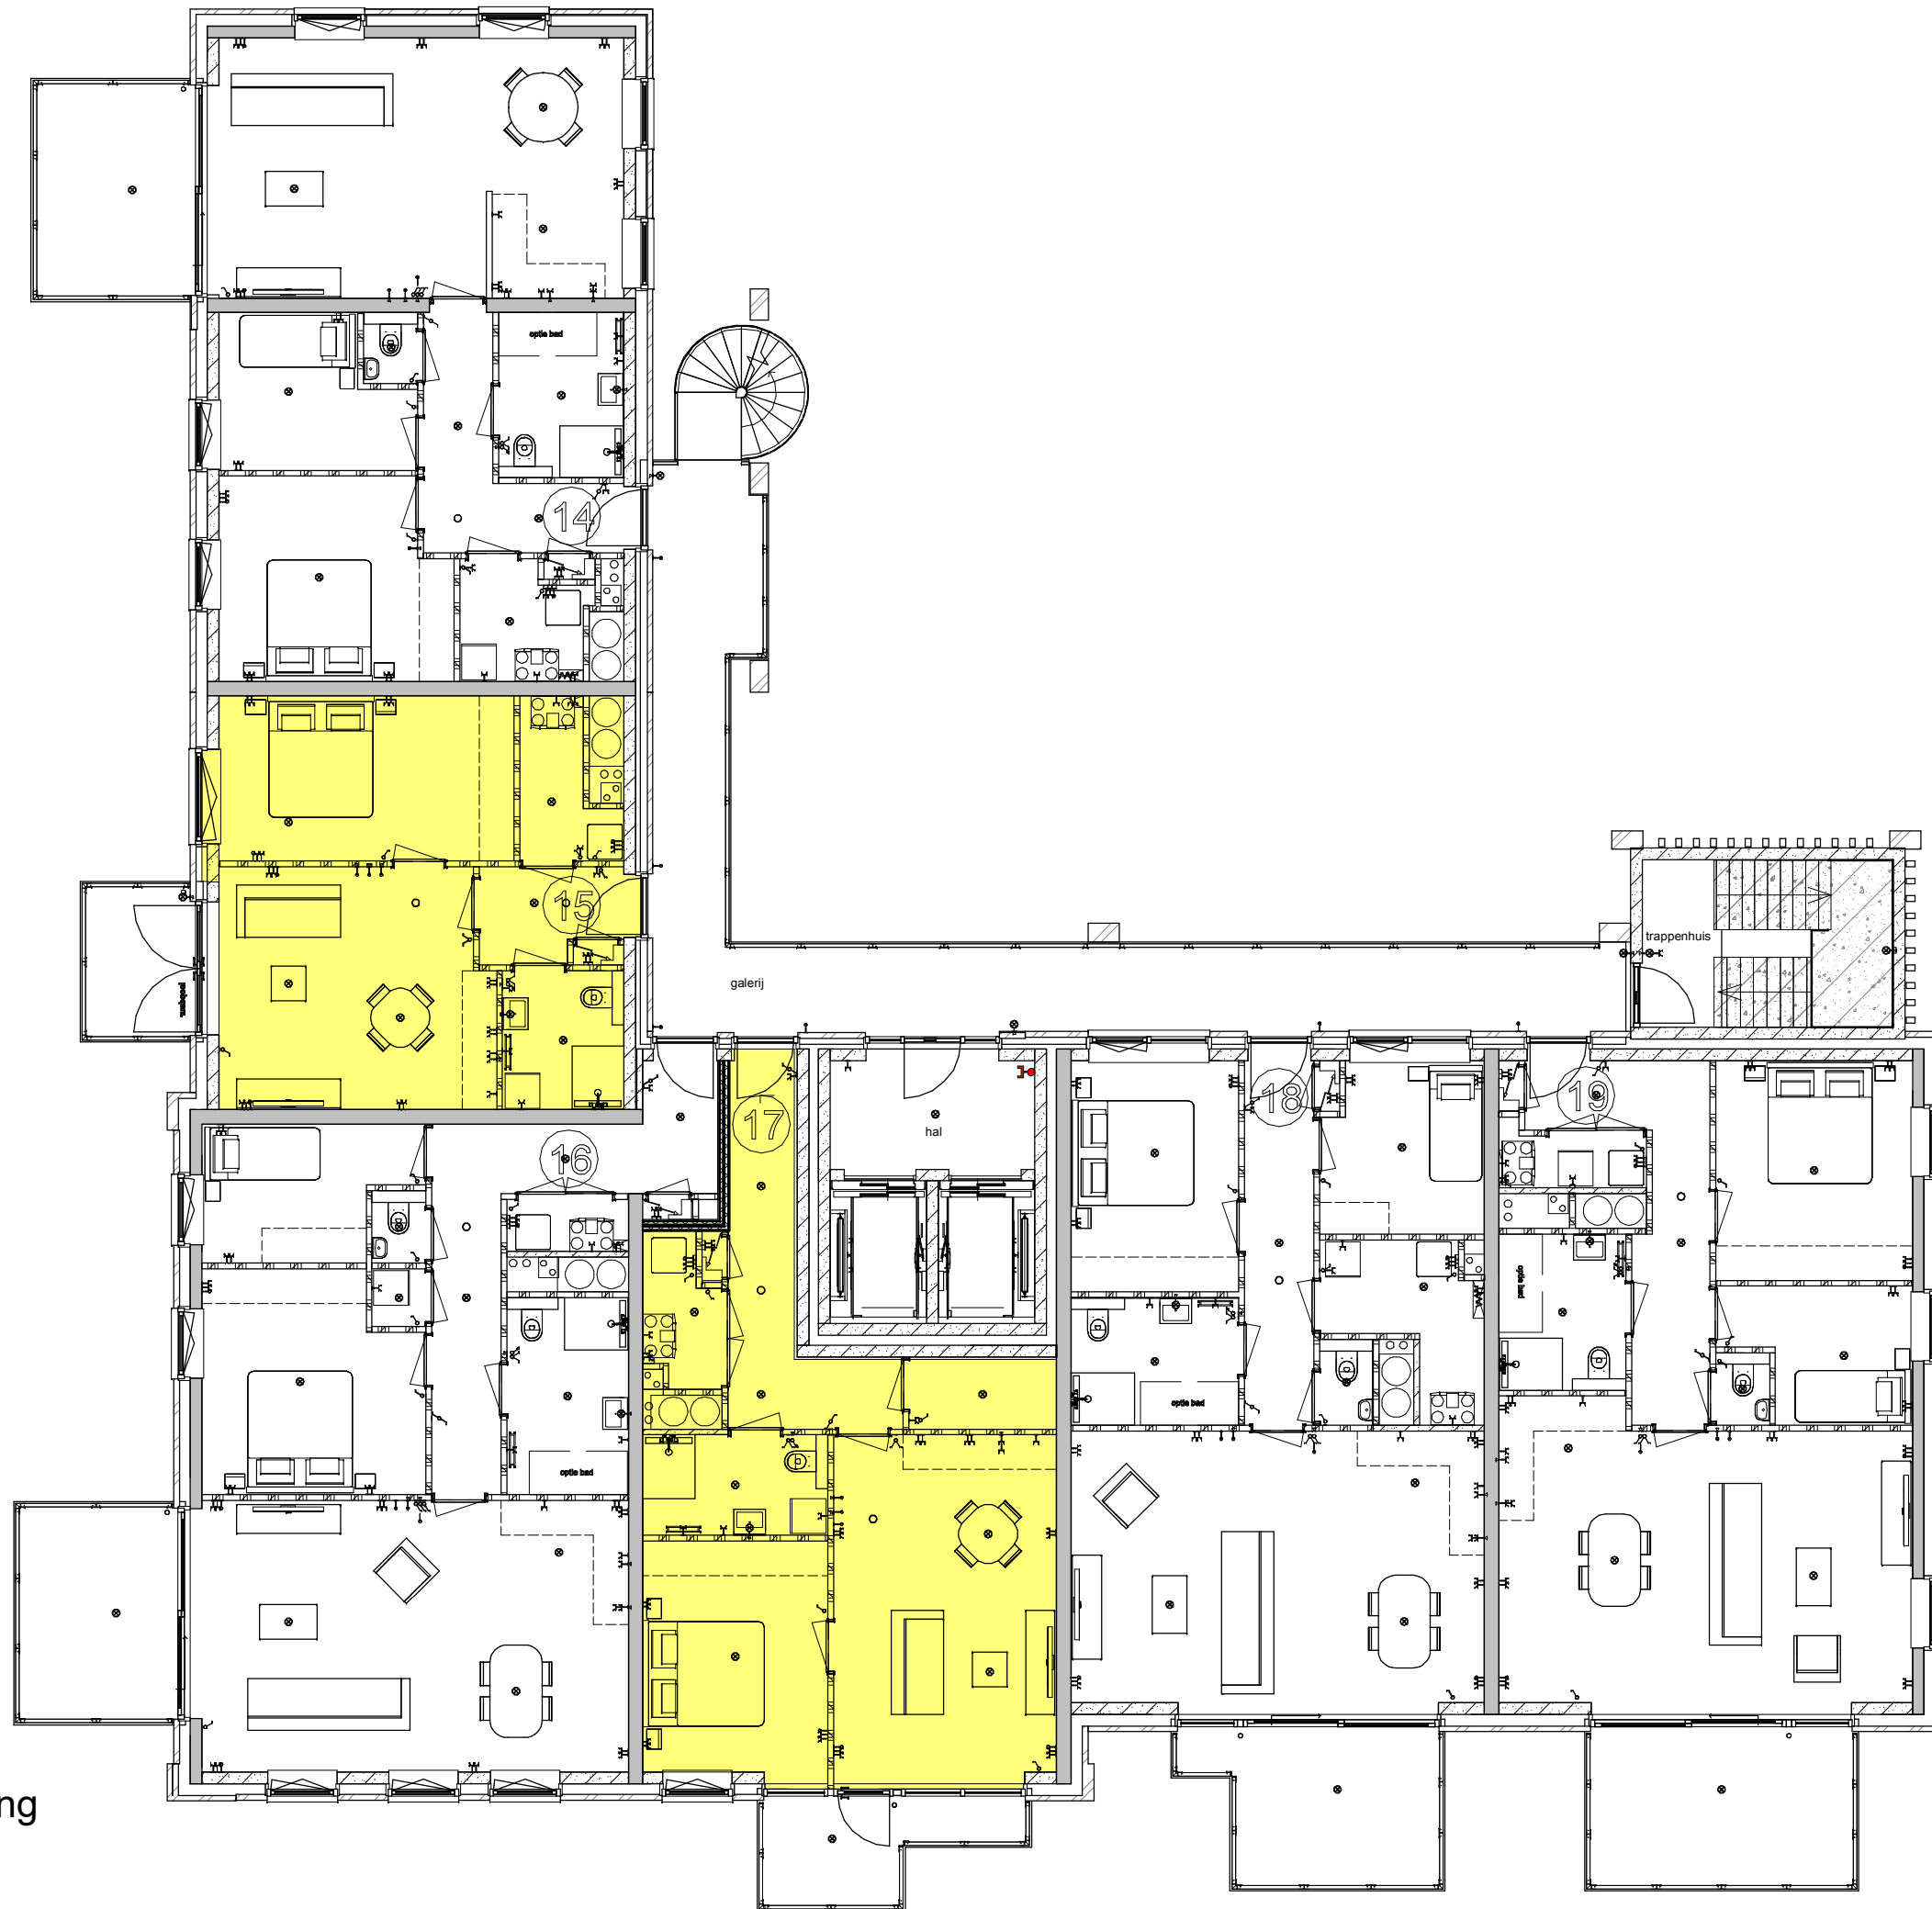


- Landzicht
- Sluiszicht & Dijkzicht
- Uitzicht

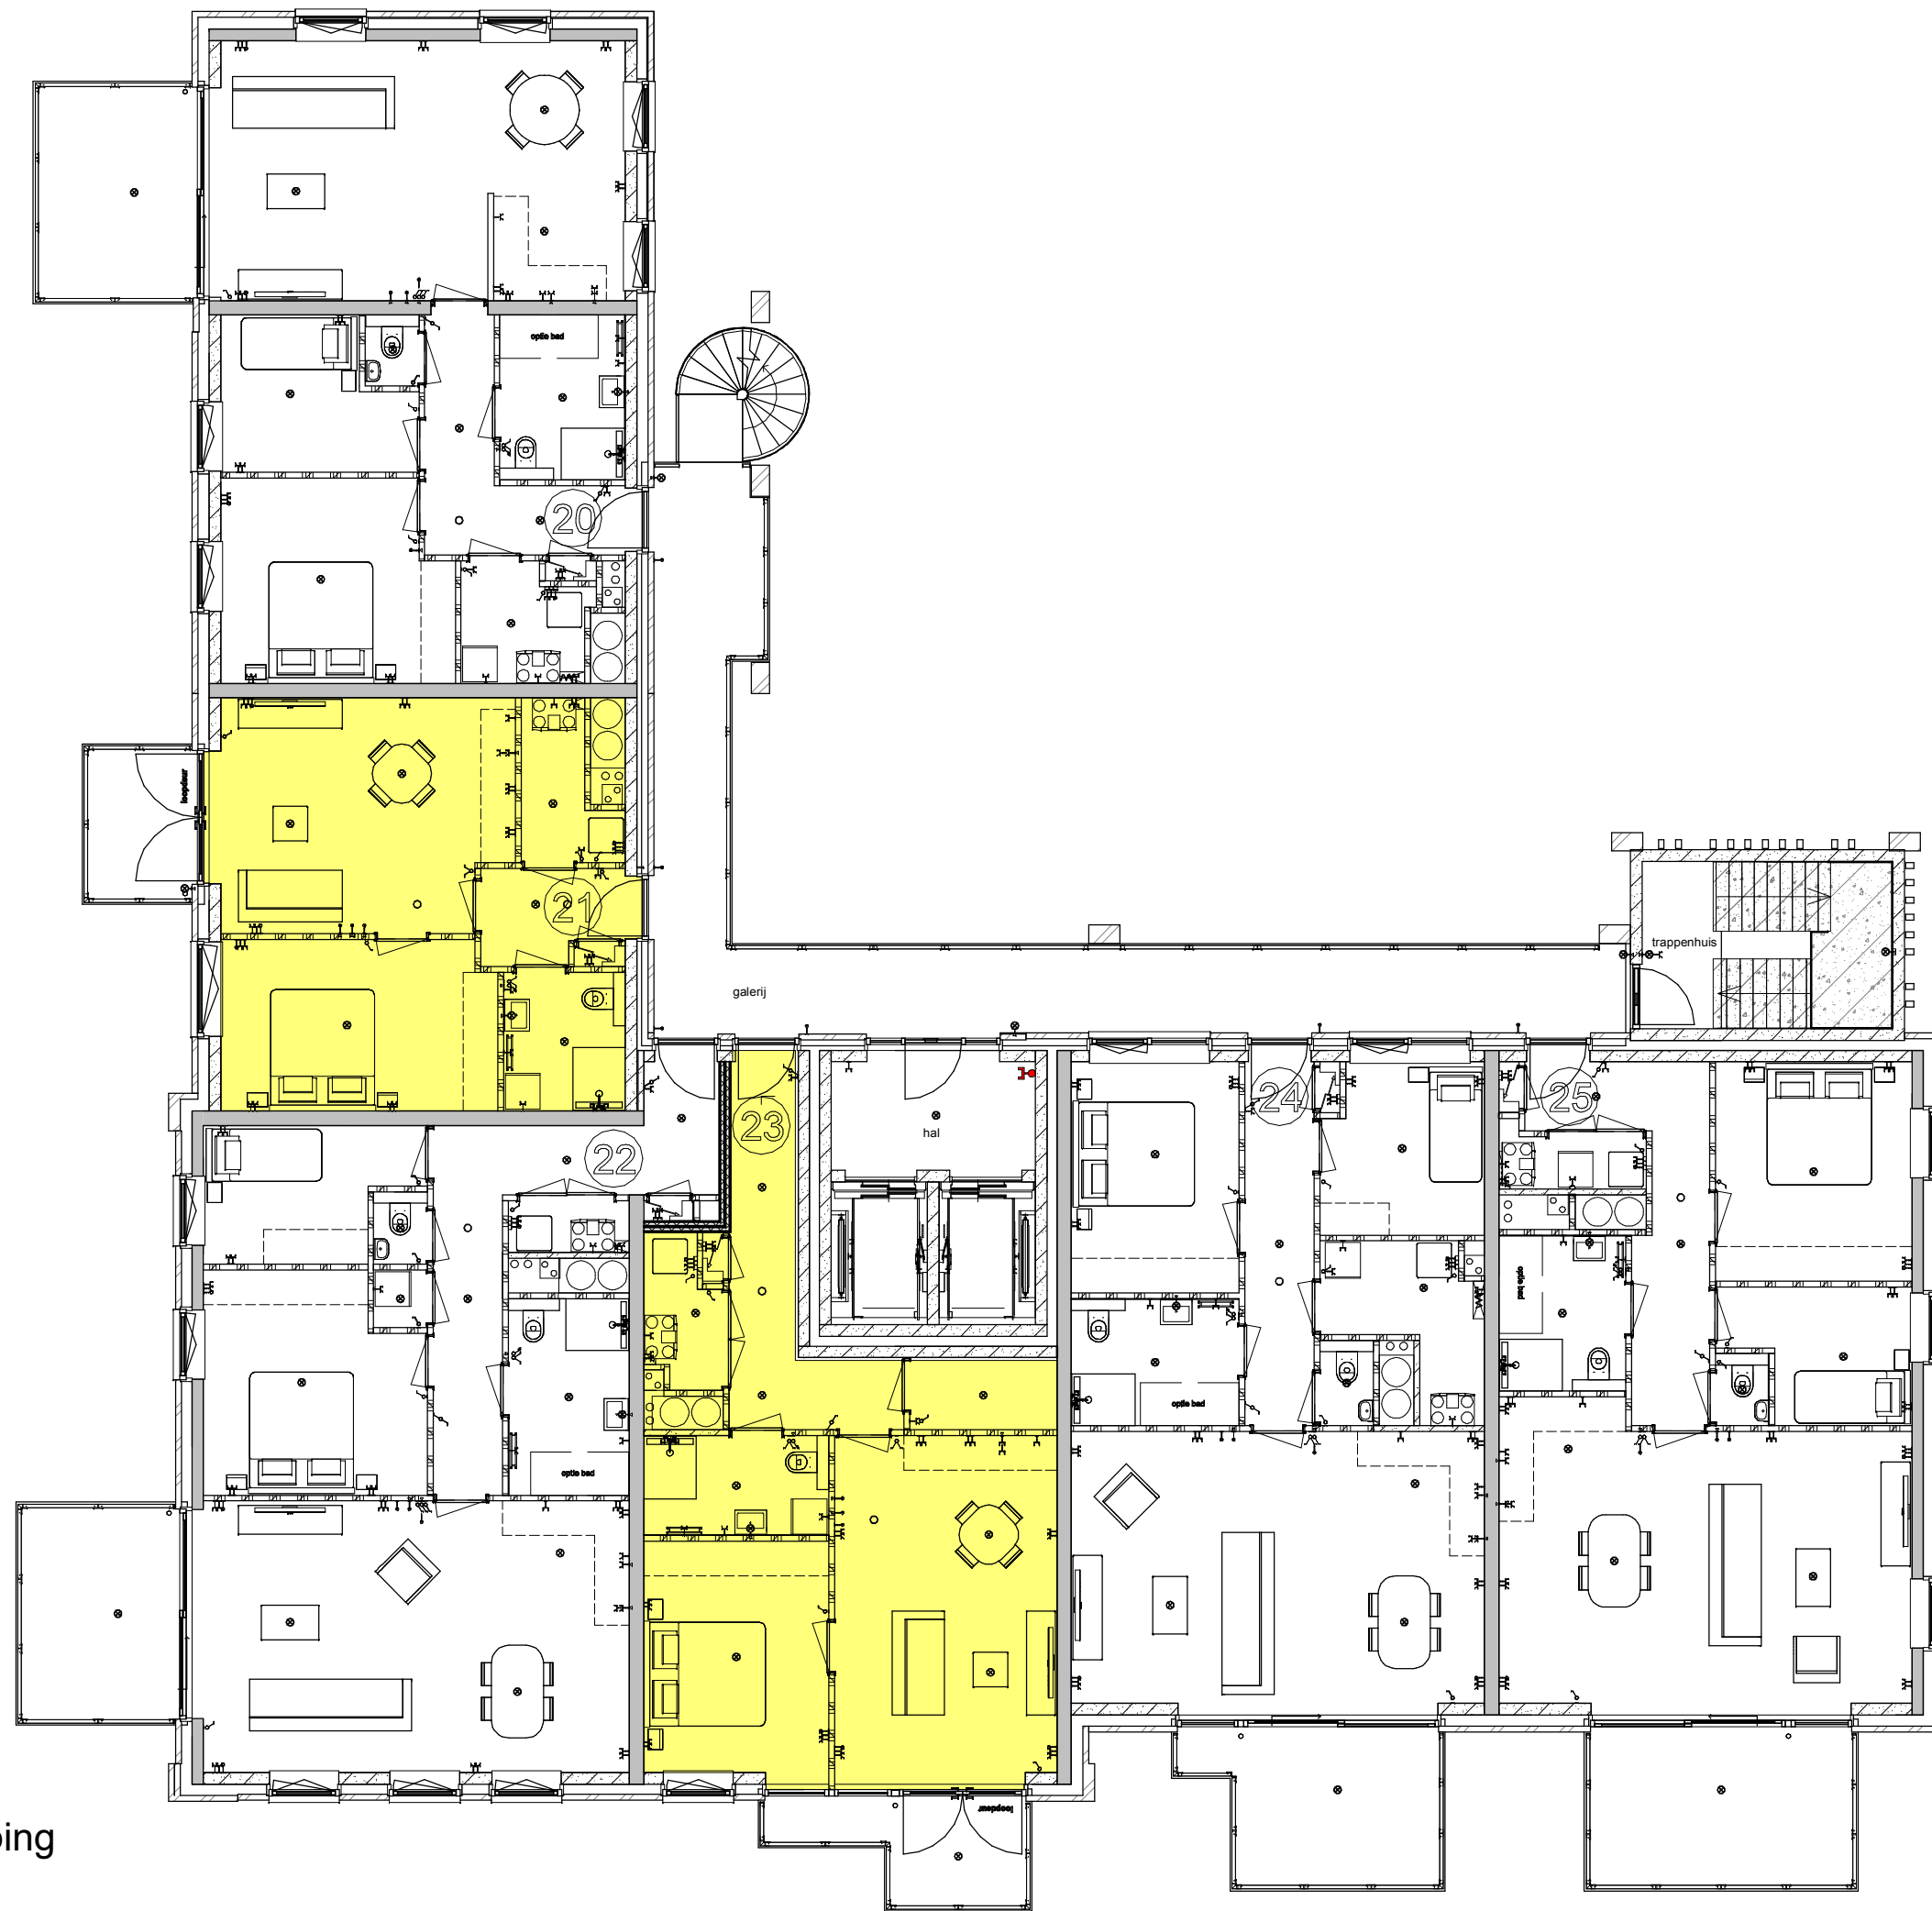


- Landzicht
- Sluiszicht & Dijkzicht
- Uitzicht

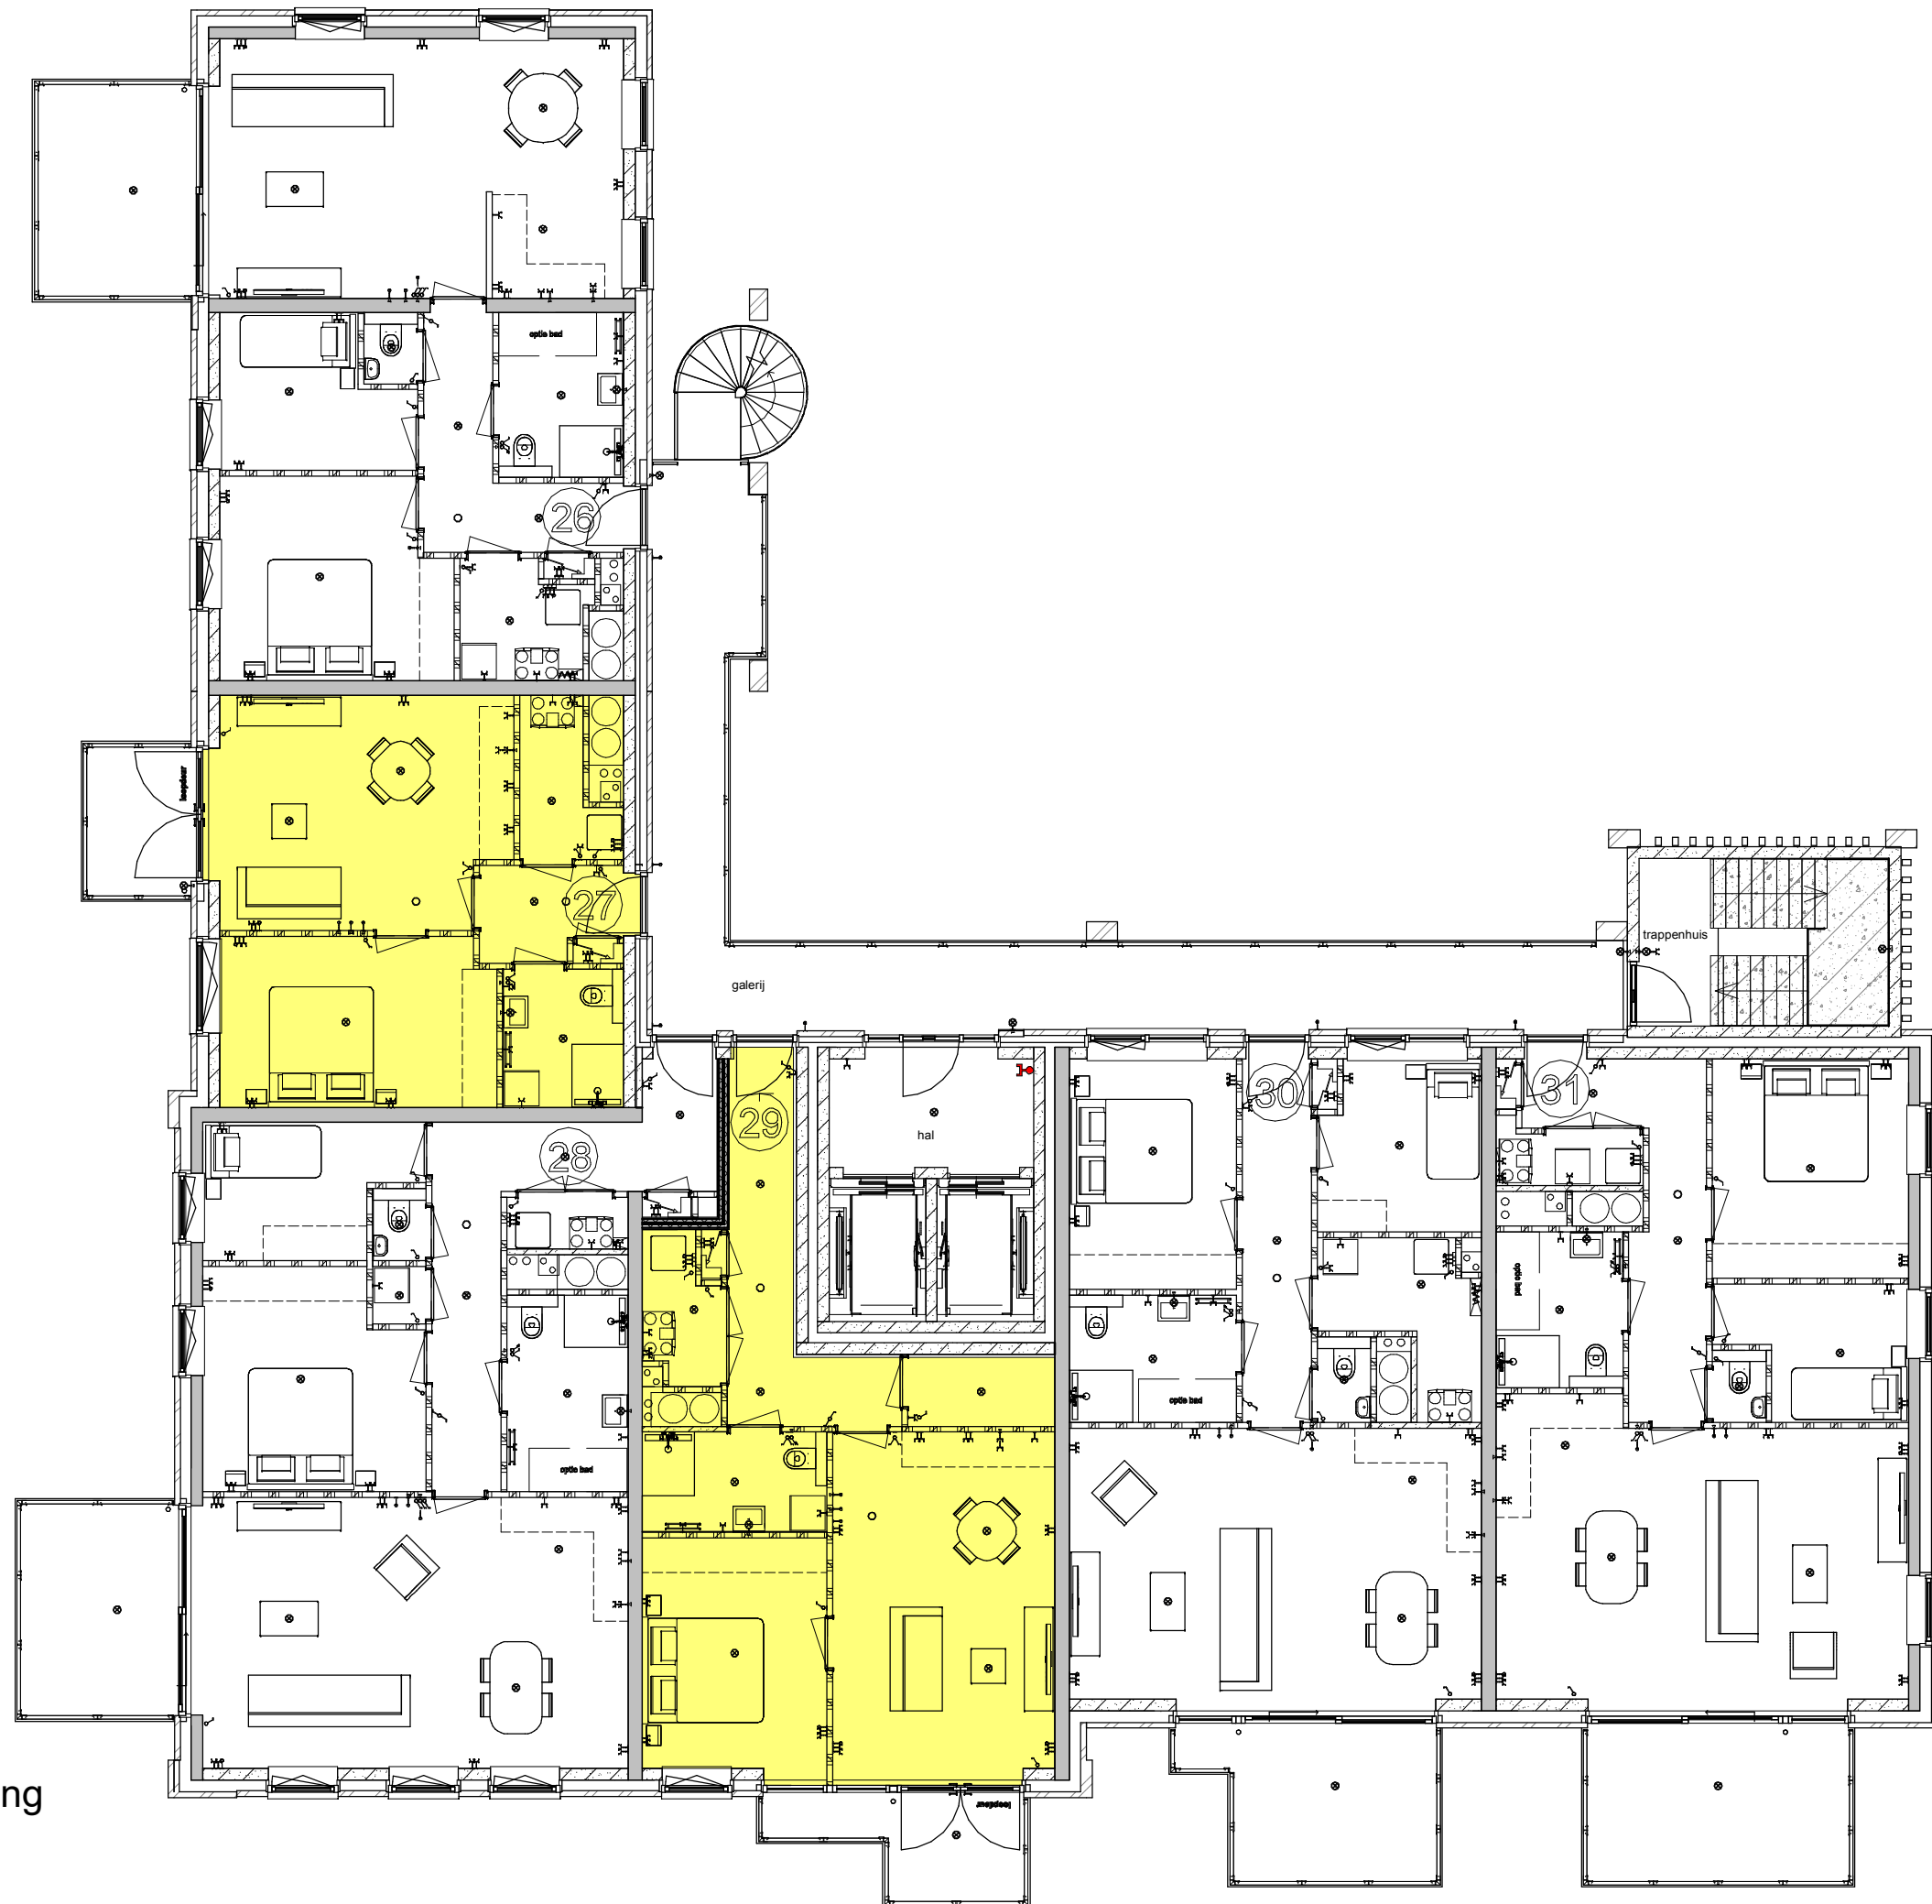


- Landzicht
- Sluiszicht & Dijkzicht
- Uitzicht

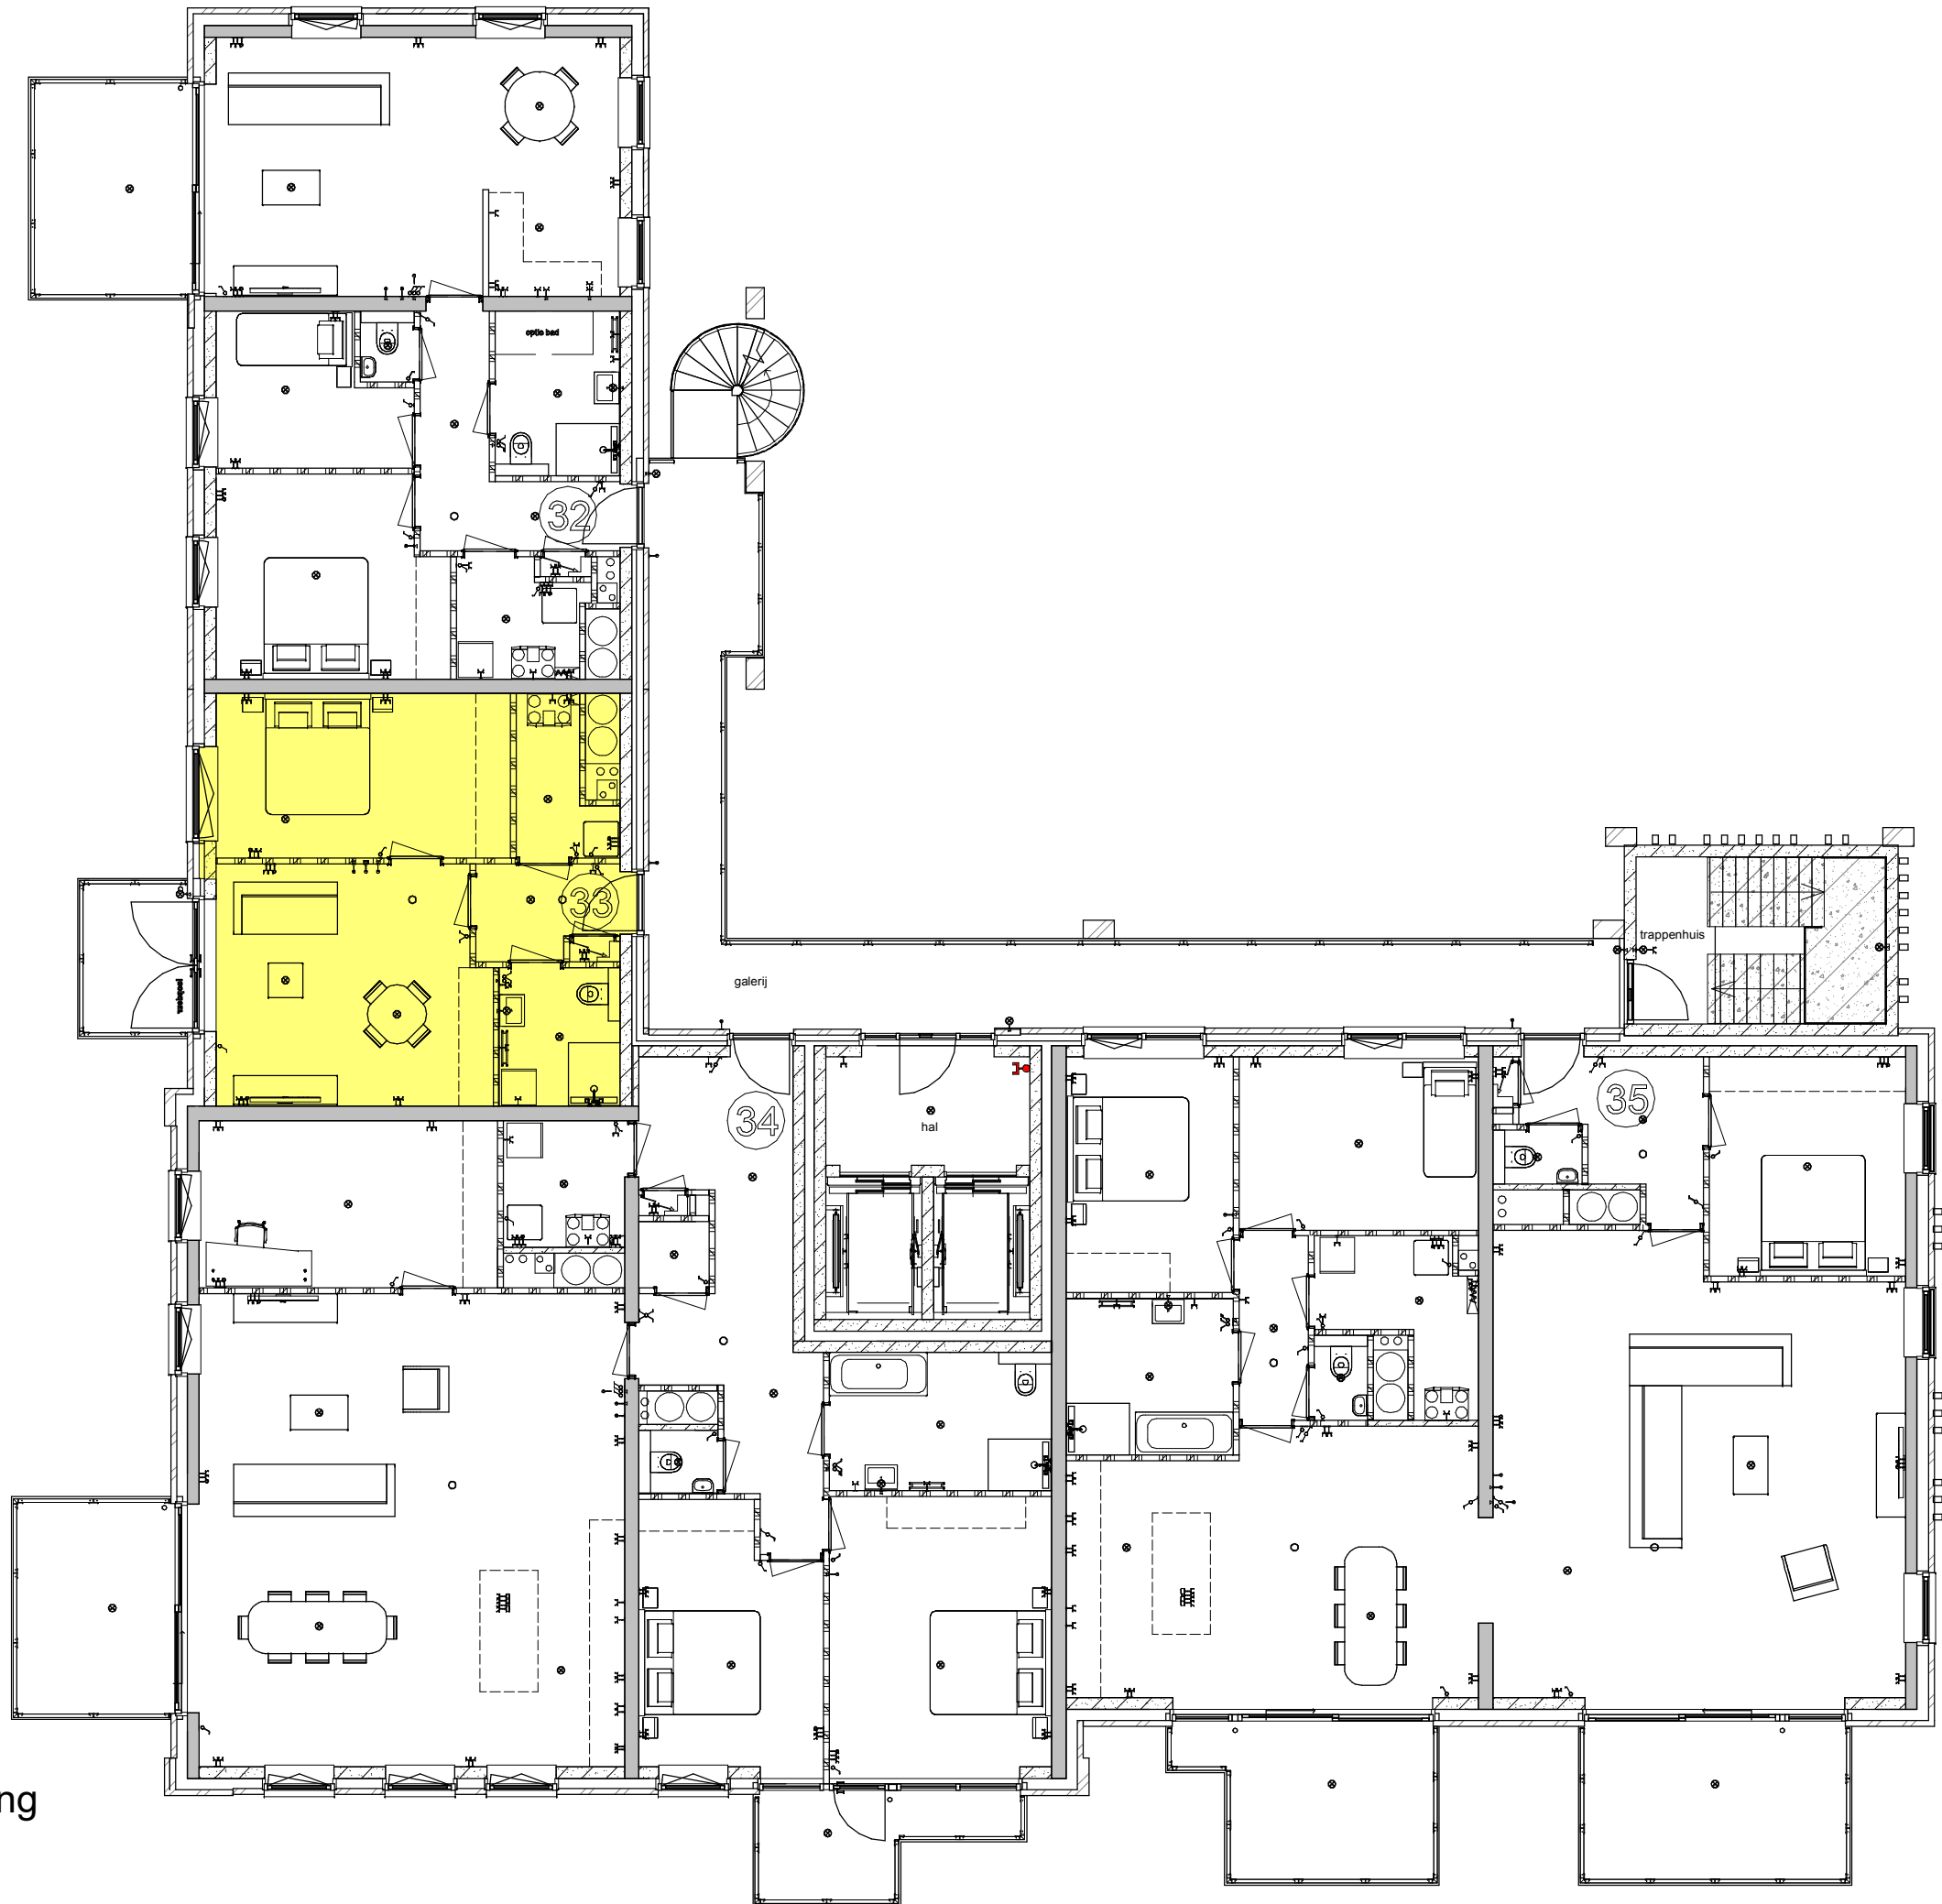

- Landzicht
- Sluiszicht & Dijkzicht
- Uitzicht

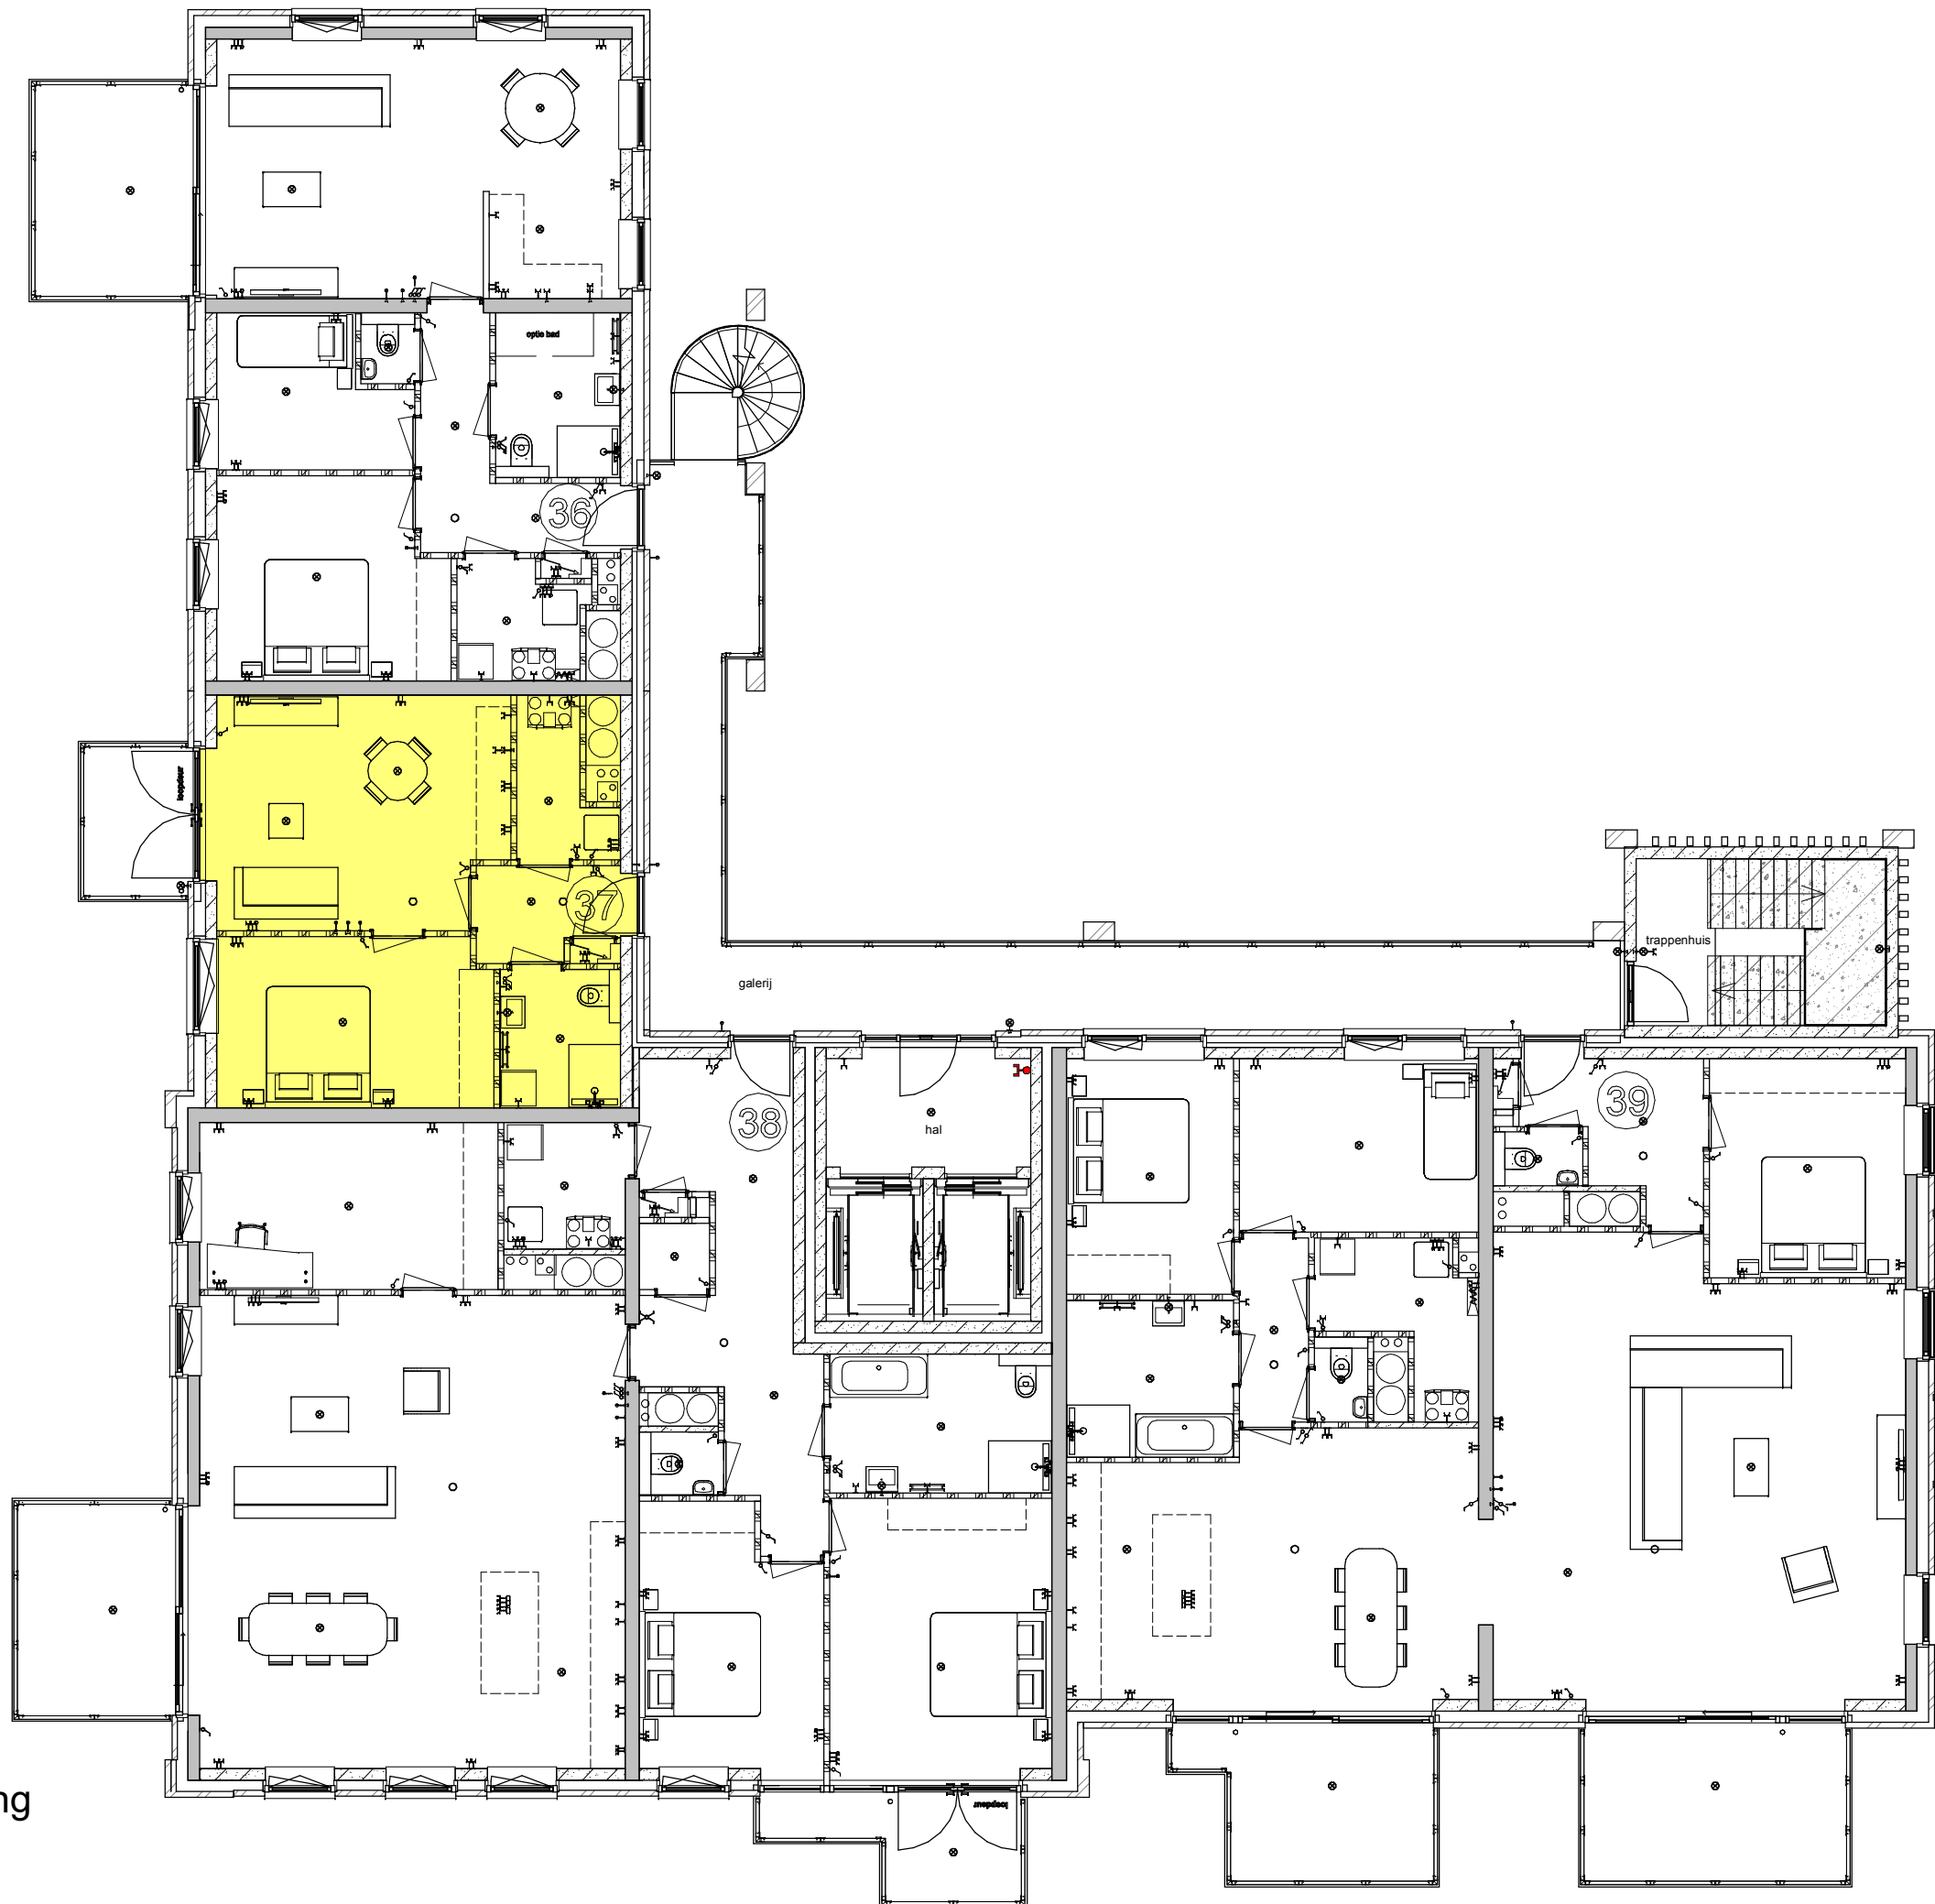


- Landzicht
- Sluiszicht & Dijkzicht
- Uitzicht

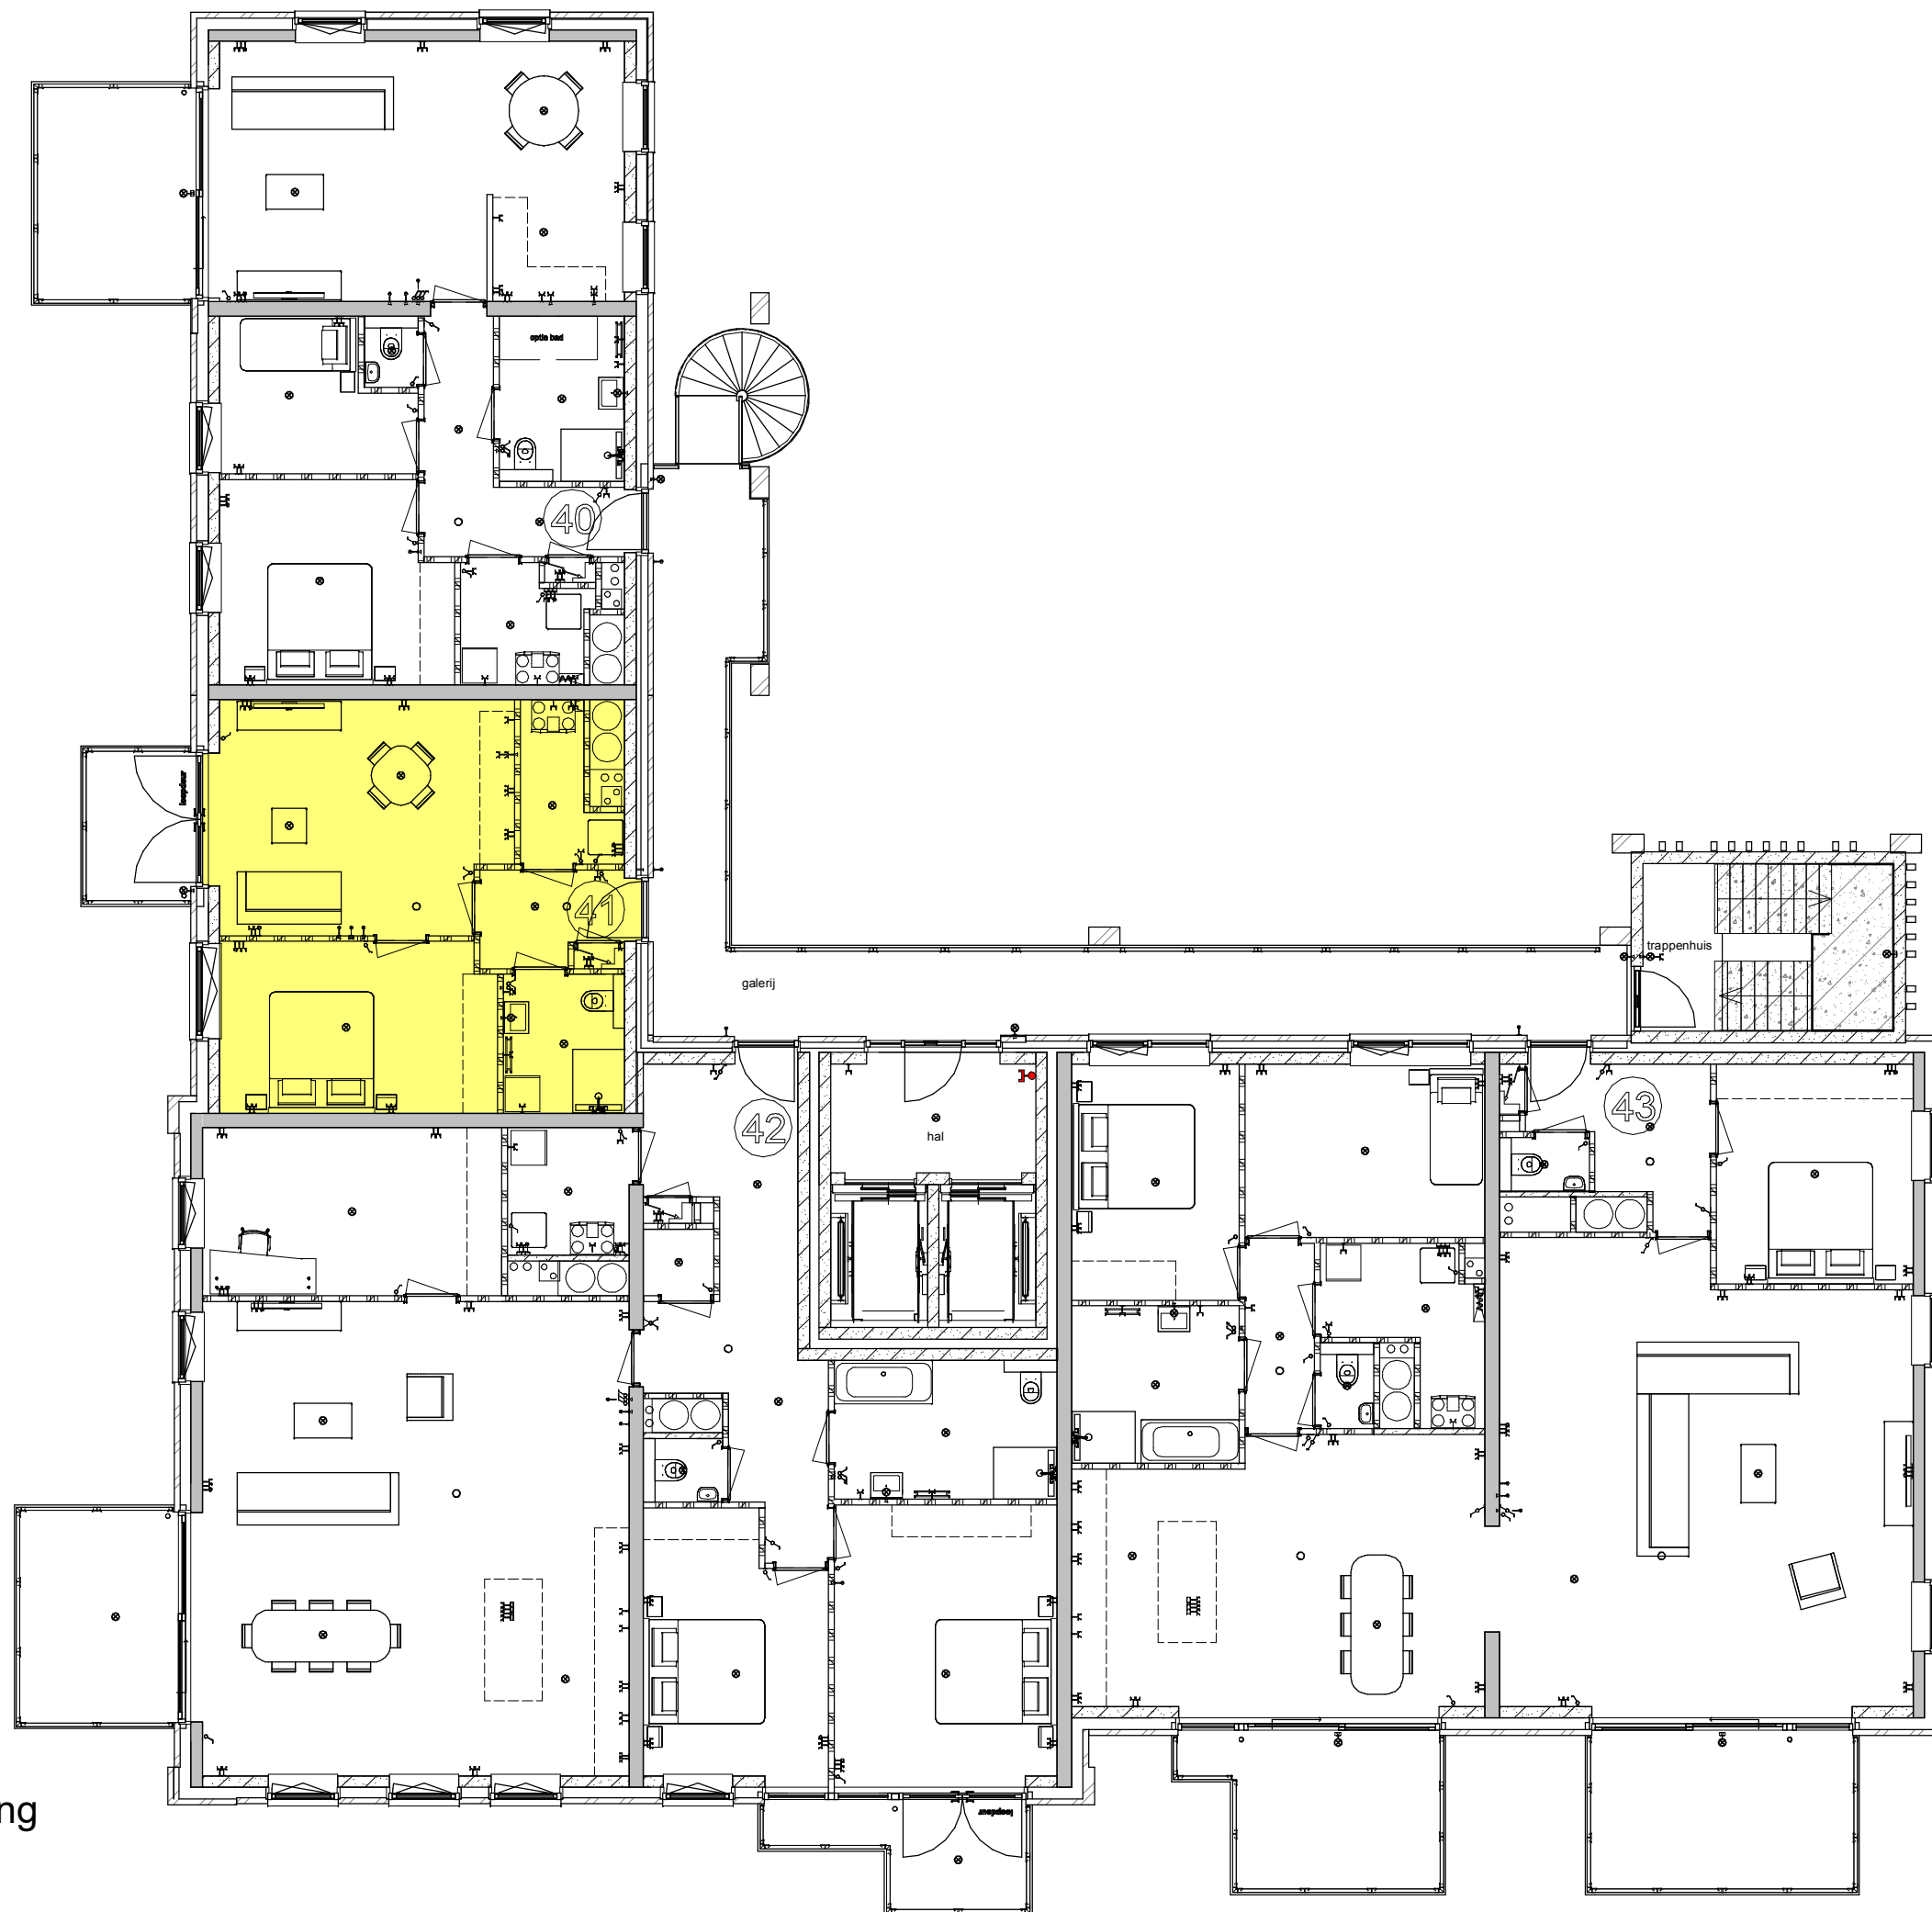


Plattegrond 8e verdieping
21-11-2022

5981
1:120

- Landzicht
- Sluiszicht & Dijkzicht
- Uitzicht

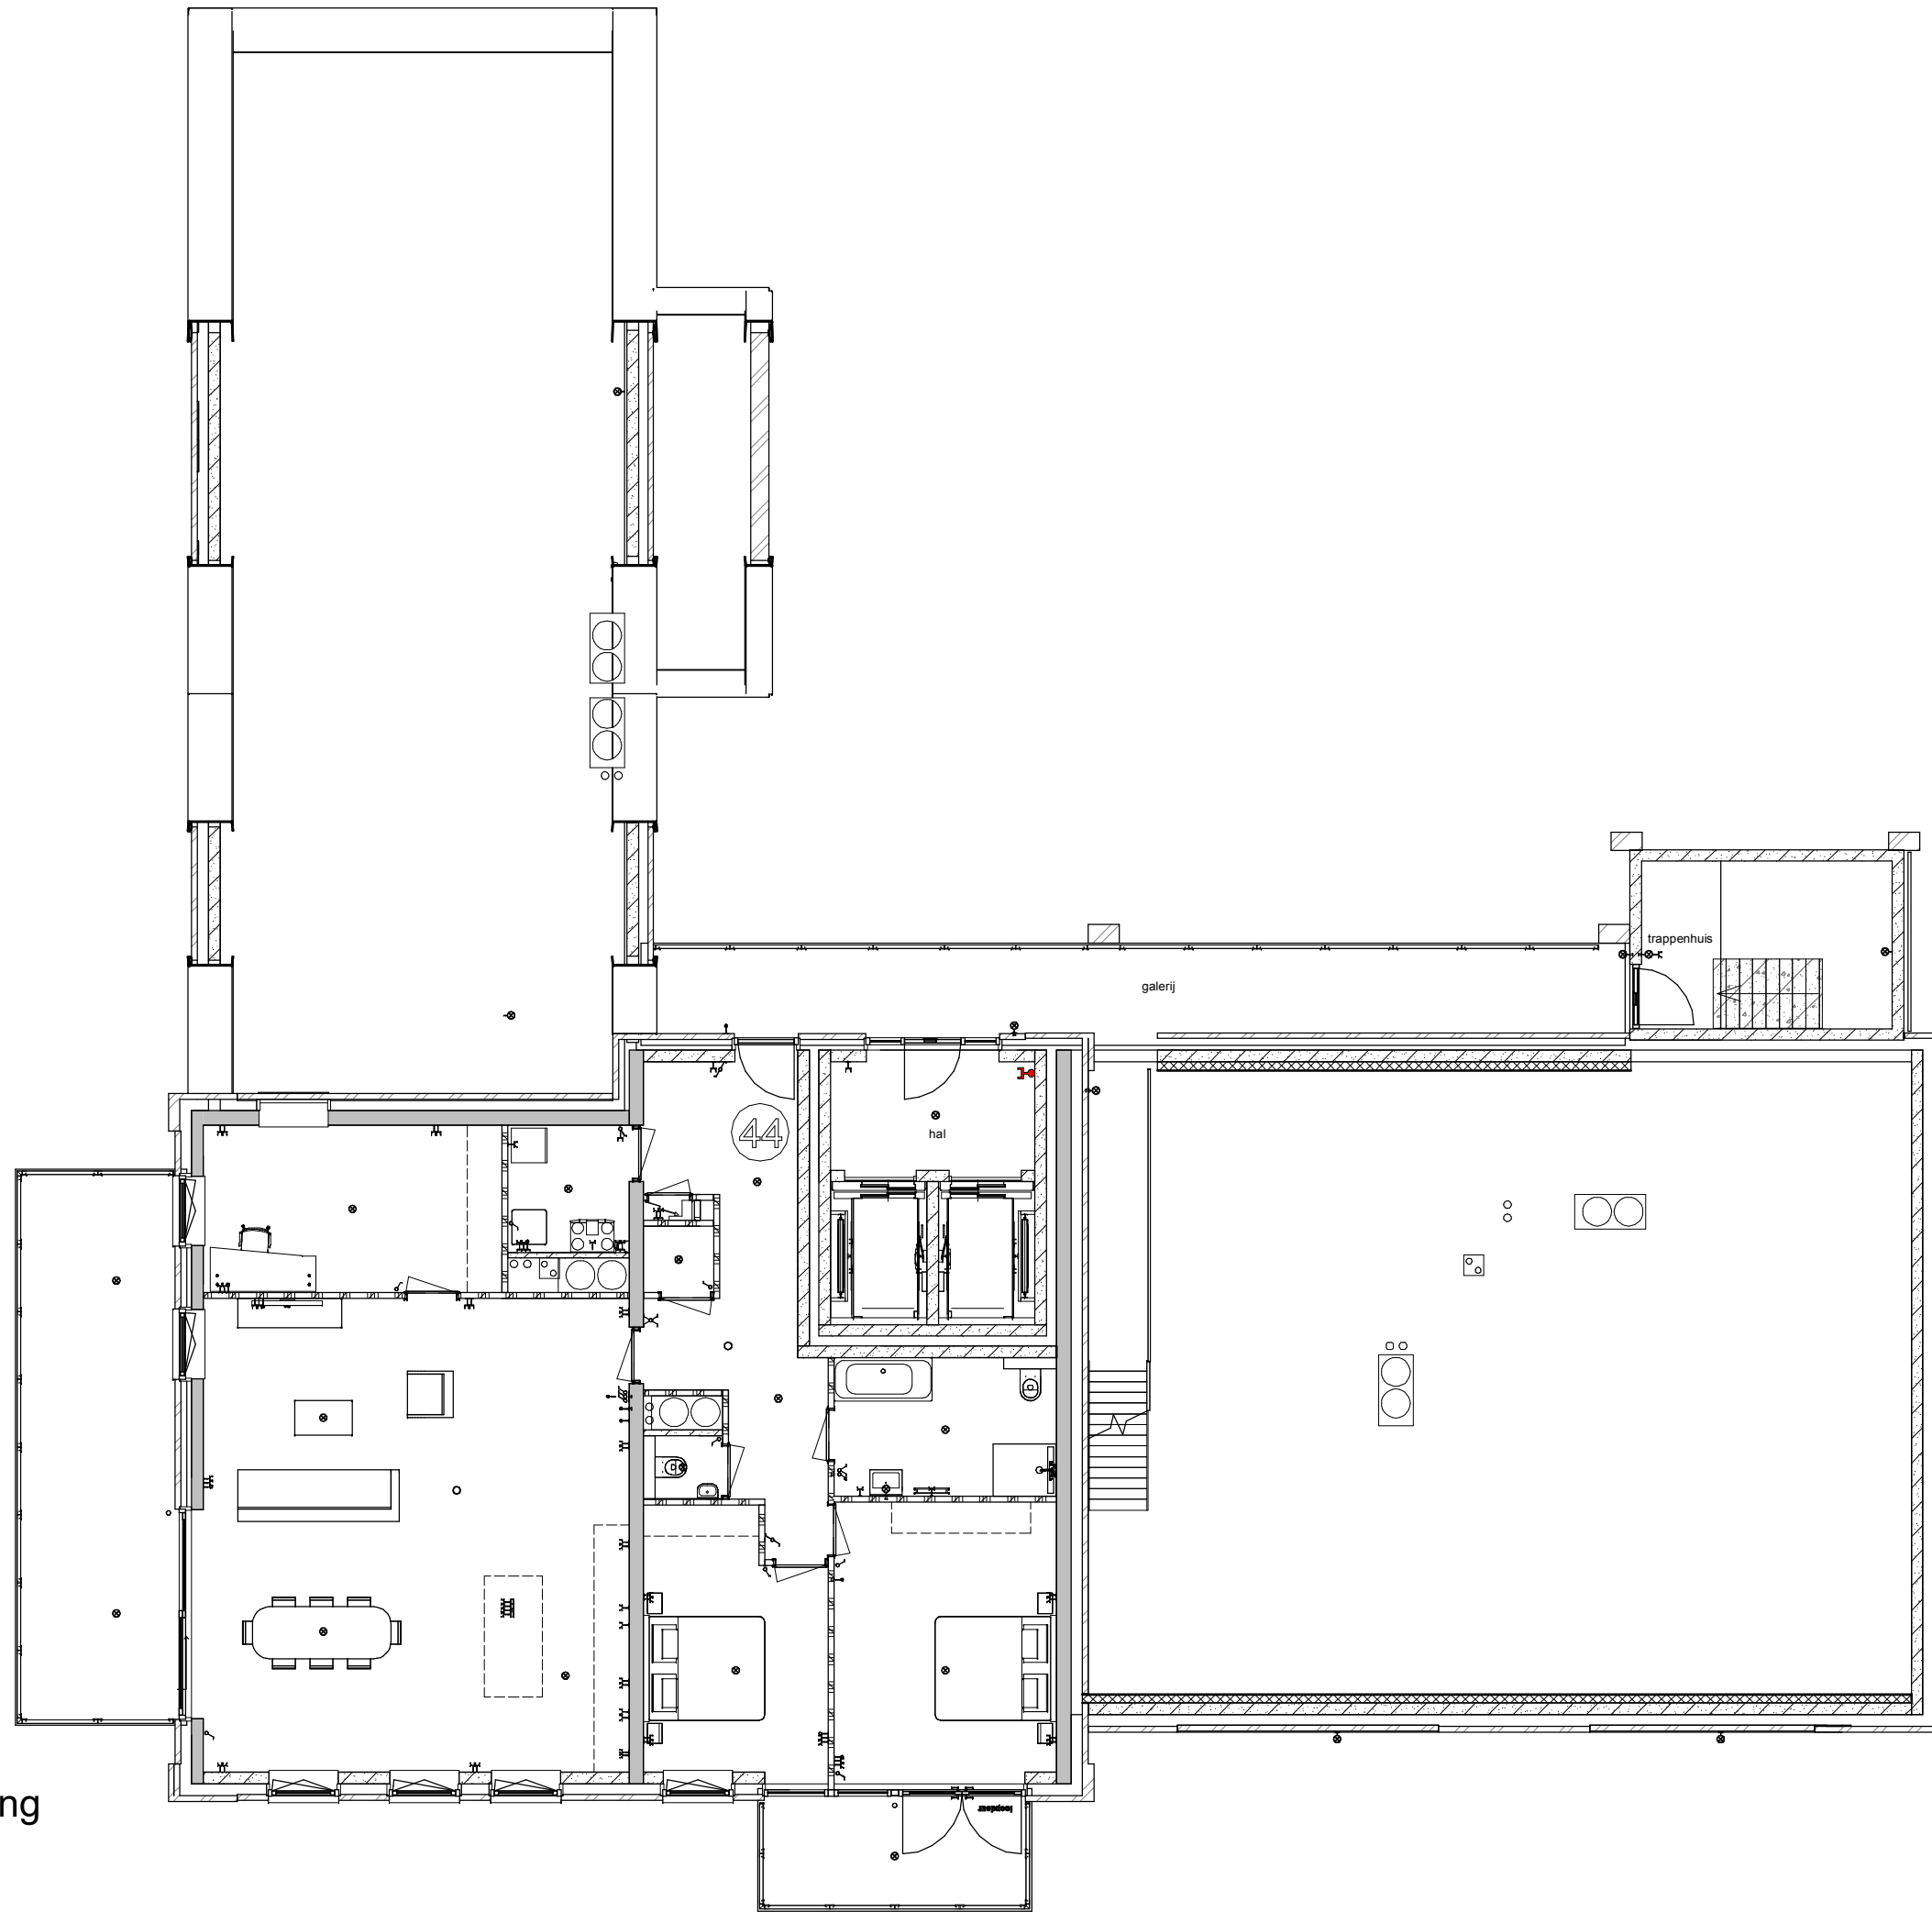


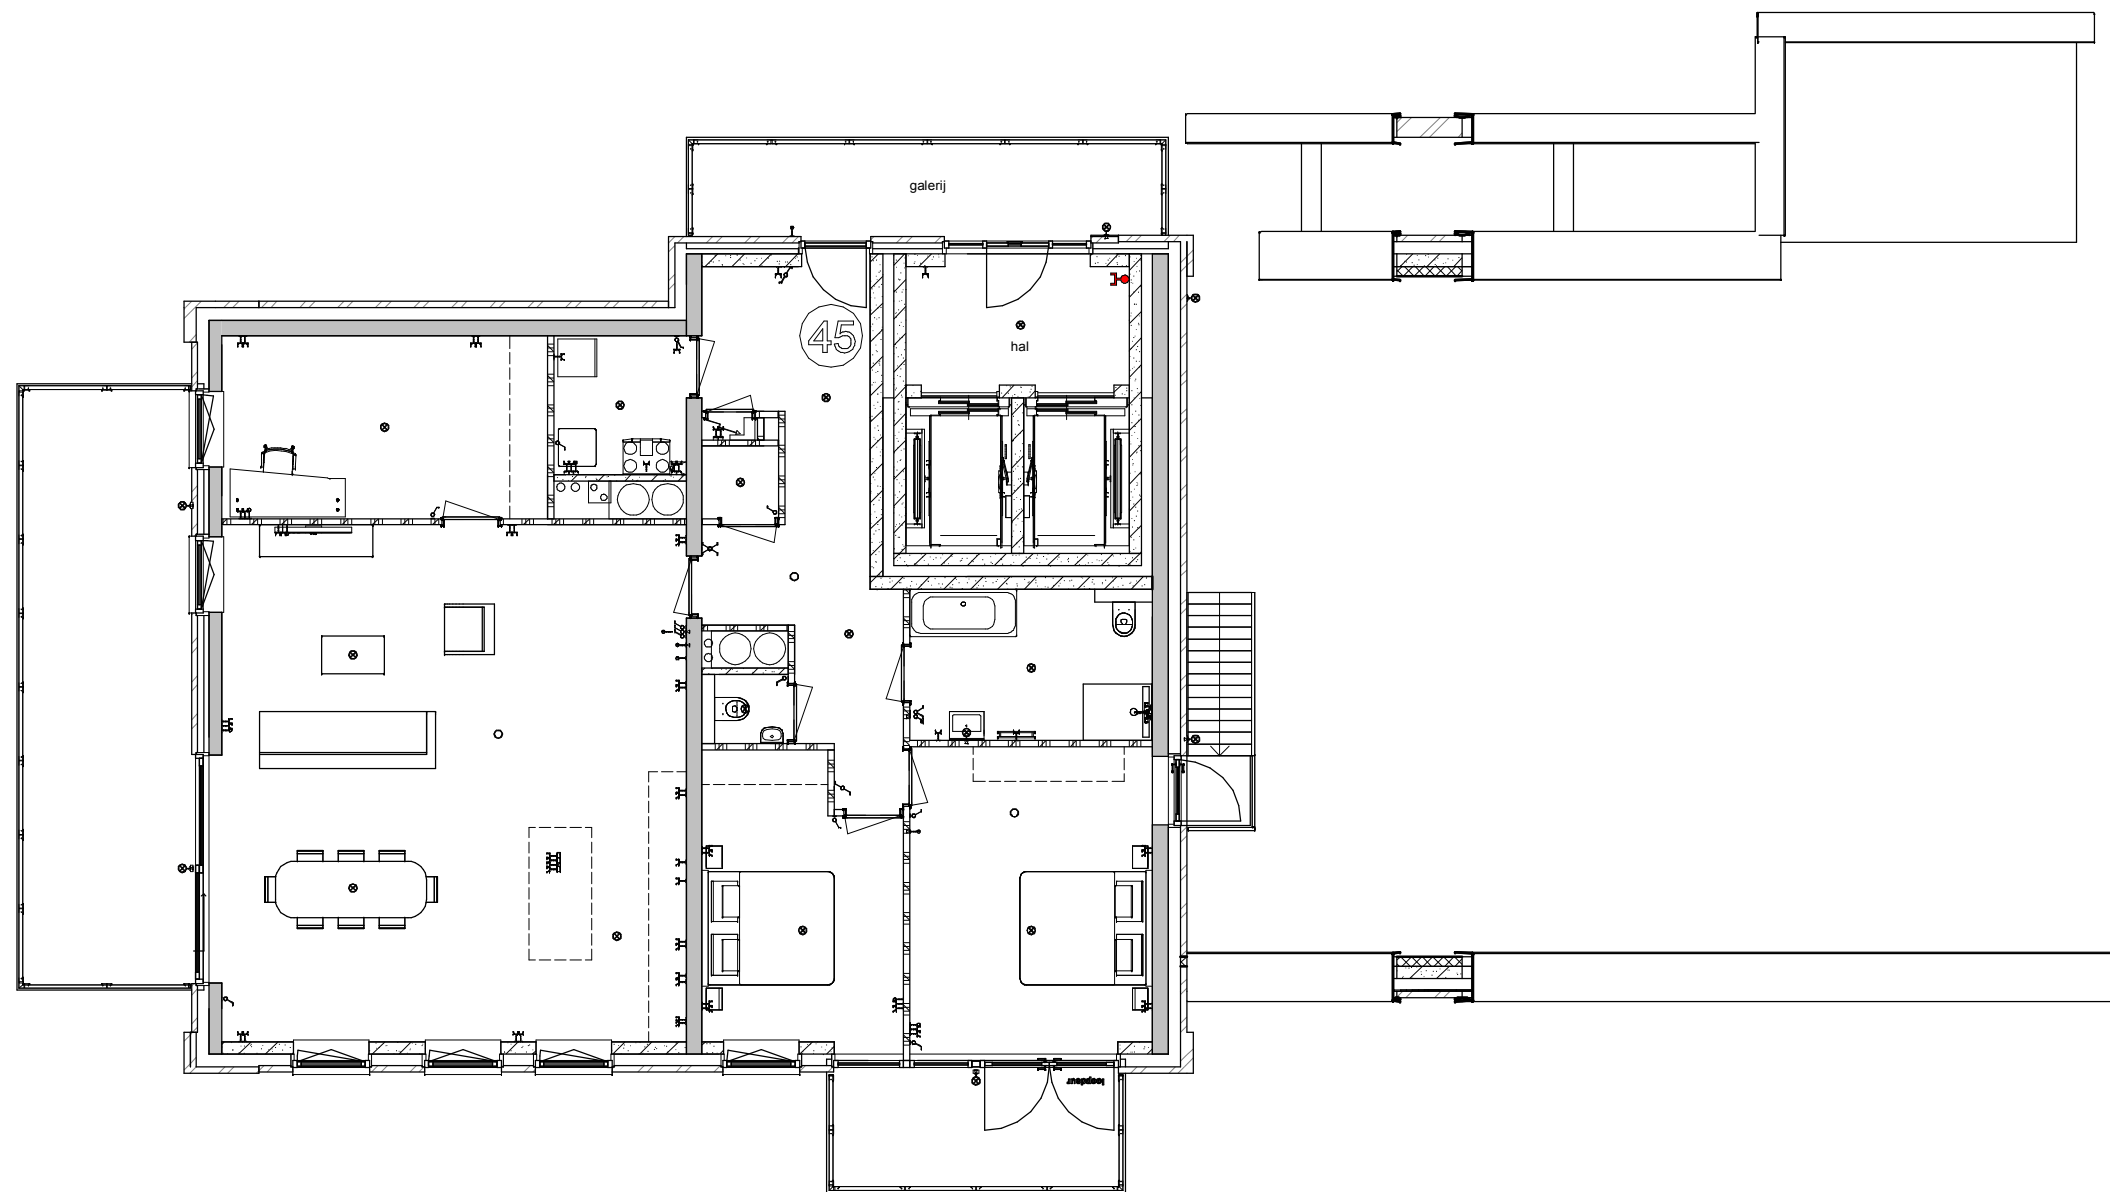


- Landzicht
- Sluiszicht & Dijkzicht
- Uitzicht



Plattegrond 10e verdieping
21-11-2022

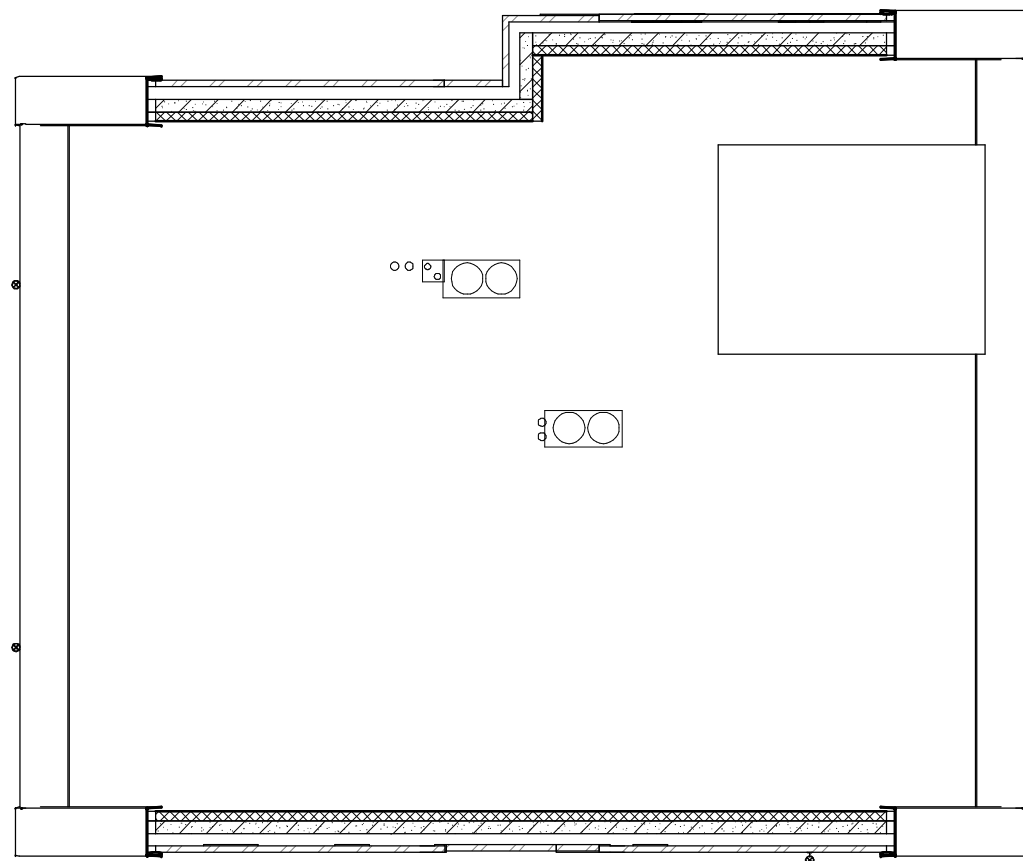5981
1:120



-  Landzicht
-  Sluiszicht & Dijkzicht
-  Uitzicht

