


UITZICHT  
APPARTEMENTEN; 34,35,38,39  
42,43,44,45

DEF. VERKOOPDOCUMENTATIE




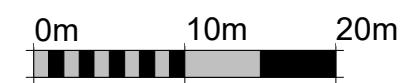
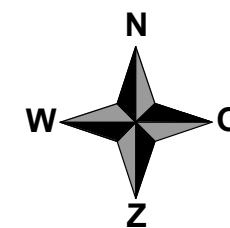
# Uitzicht

Appartementen; 34,35,38,39,42,43,44,45

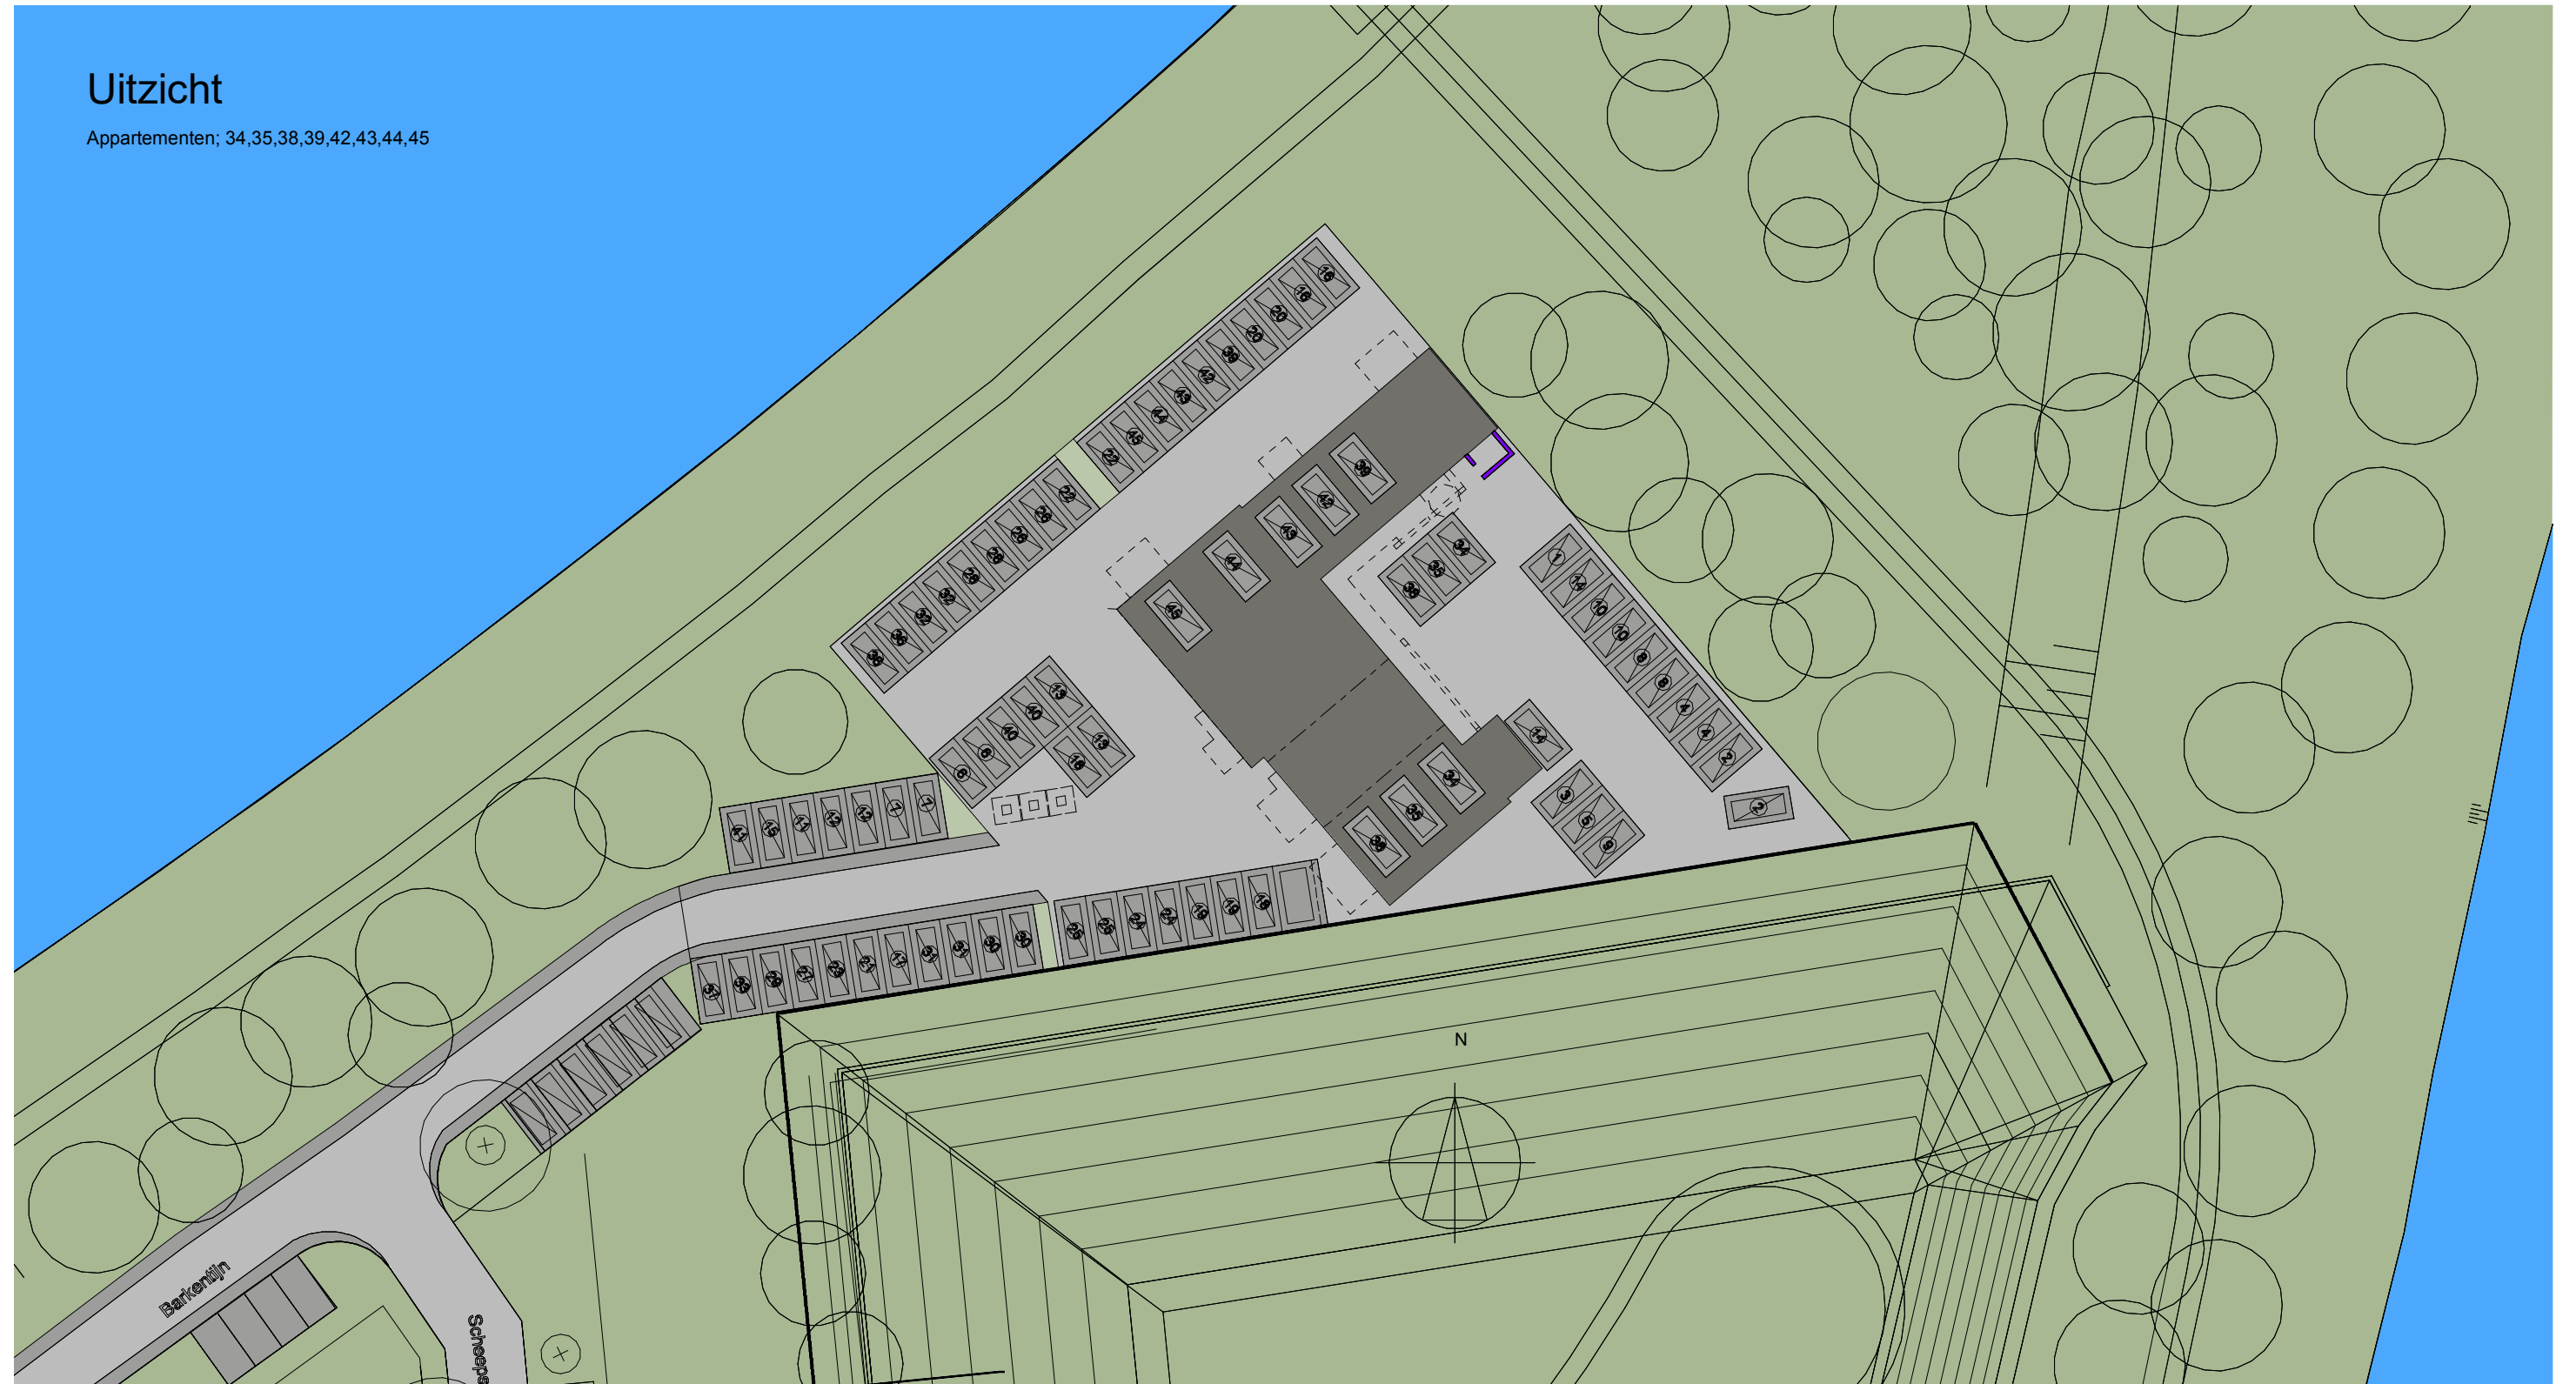

## Situatietekening Plan "Zwaikom" te Oosterhout

- |  |  |
|--|--|
|  Appartementencomplex |  Trottoir   |
|  Omgeving             |  Bestaande parkeerplaatsen                              |
|  Kavel                |  Te realiseren parkeerplaatsen tbv appartementencomplex |
|  Straatwerk           |  Water  |
|  Hekwerk              |  |



Deze situatietekening dient ter indicatie.  
Er zijn derhalve geen rechten aan te ontfen.

Datum: 21-11-2022  
Schaal 1:500



Voorgevel




Achtergevel




Linker zijgevel



Rechter zijgevel

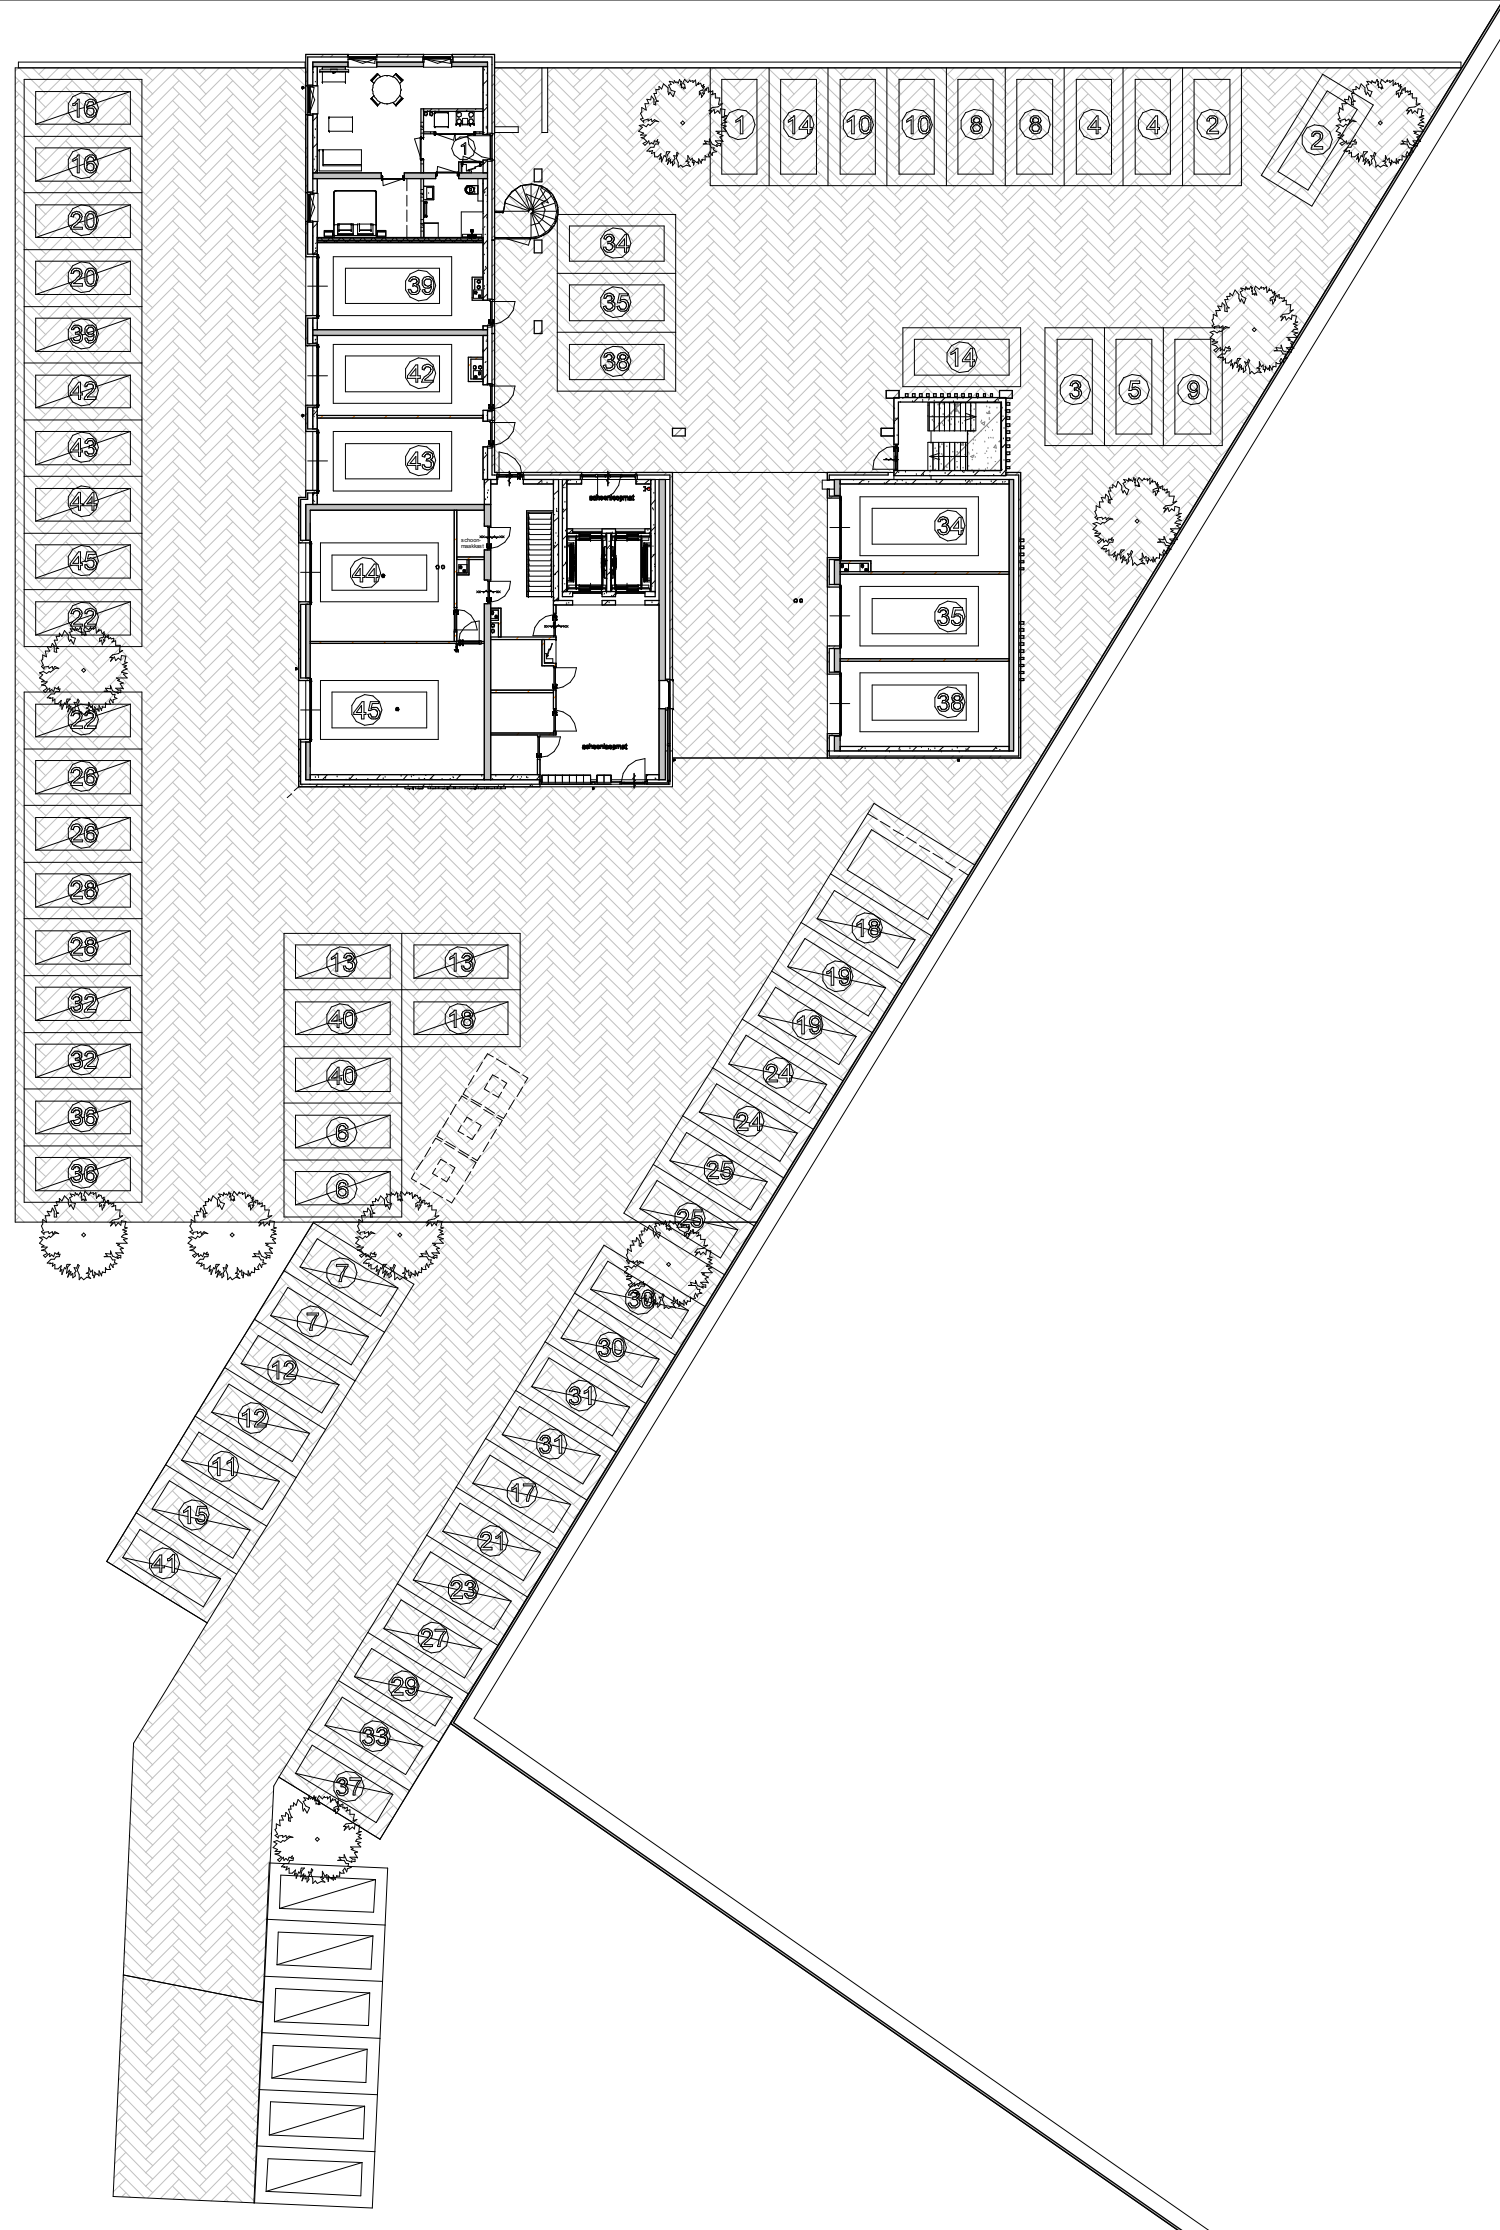


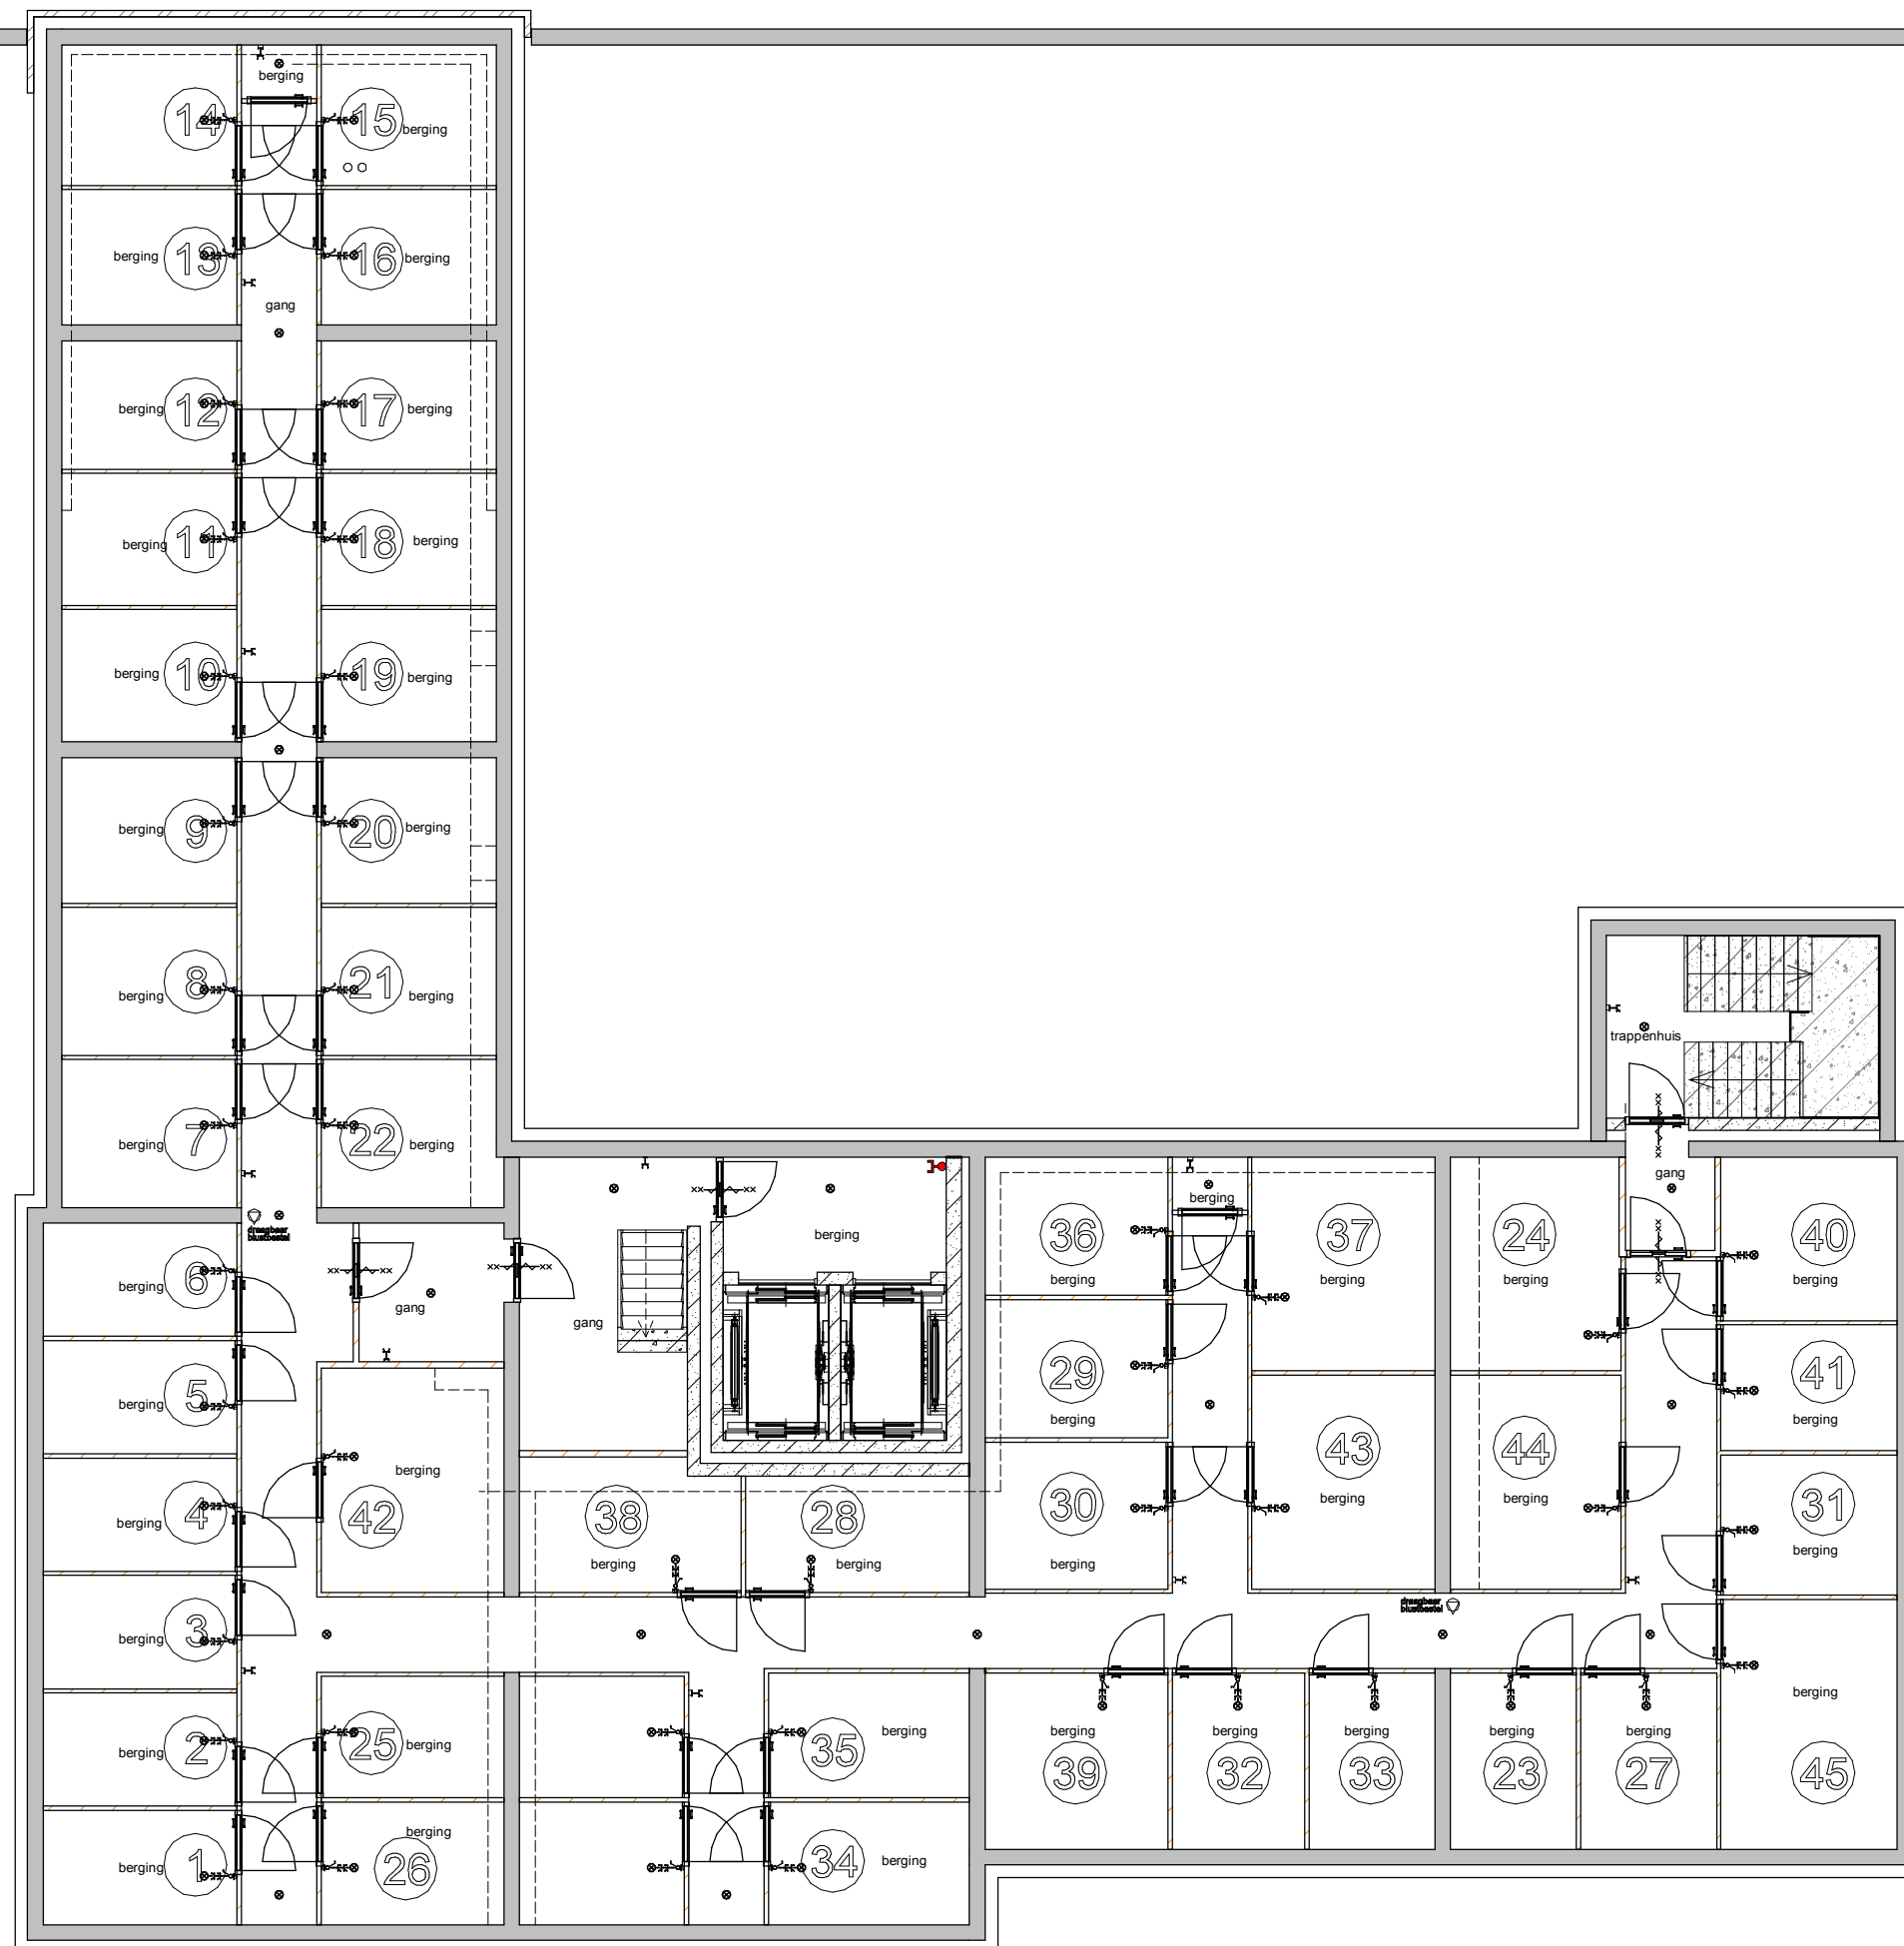



- Landzicht
- Sluiszicht & Dijkzicht
- Uitzicht




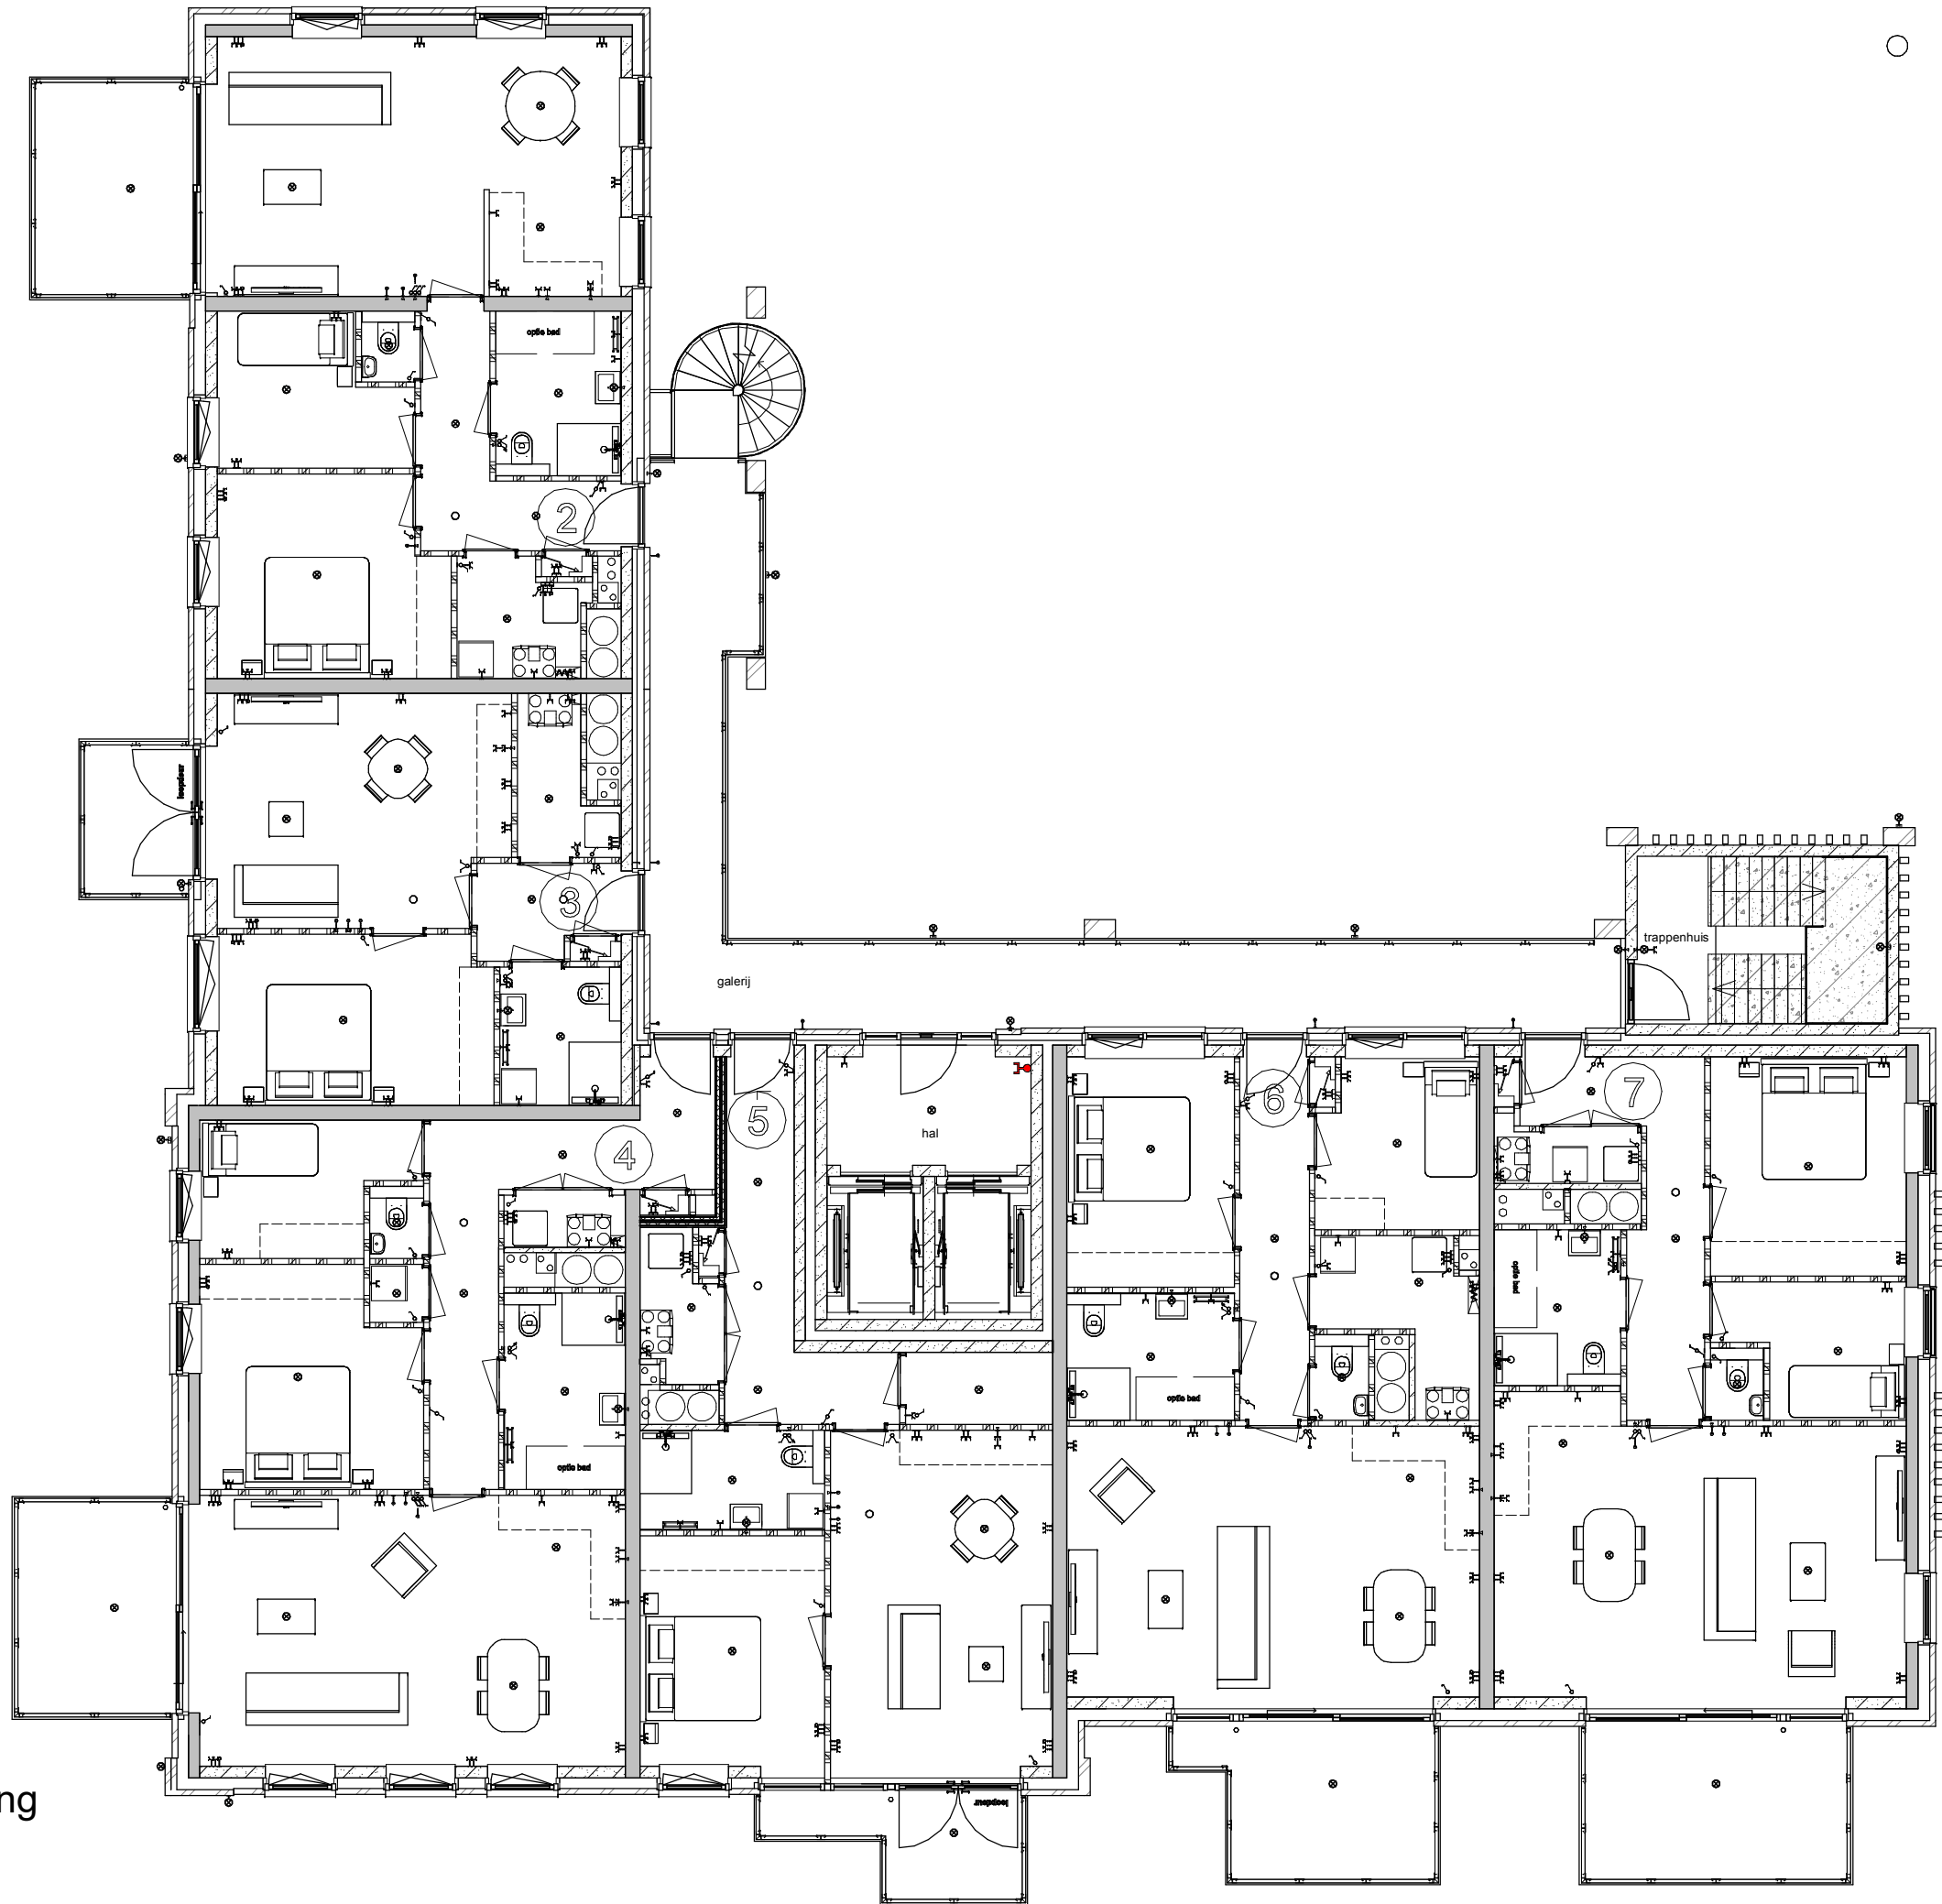


Plattegrond 1e verdieping  
21-11-2022

- Landzicht
- Sluiszicht & Dijkzicht
- Uitzicht

5981  
1:120

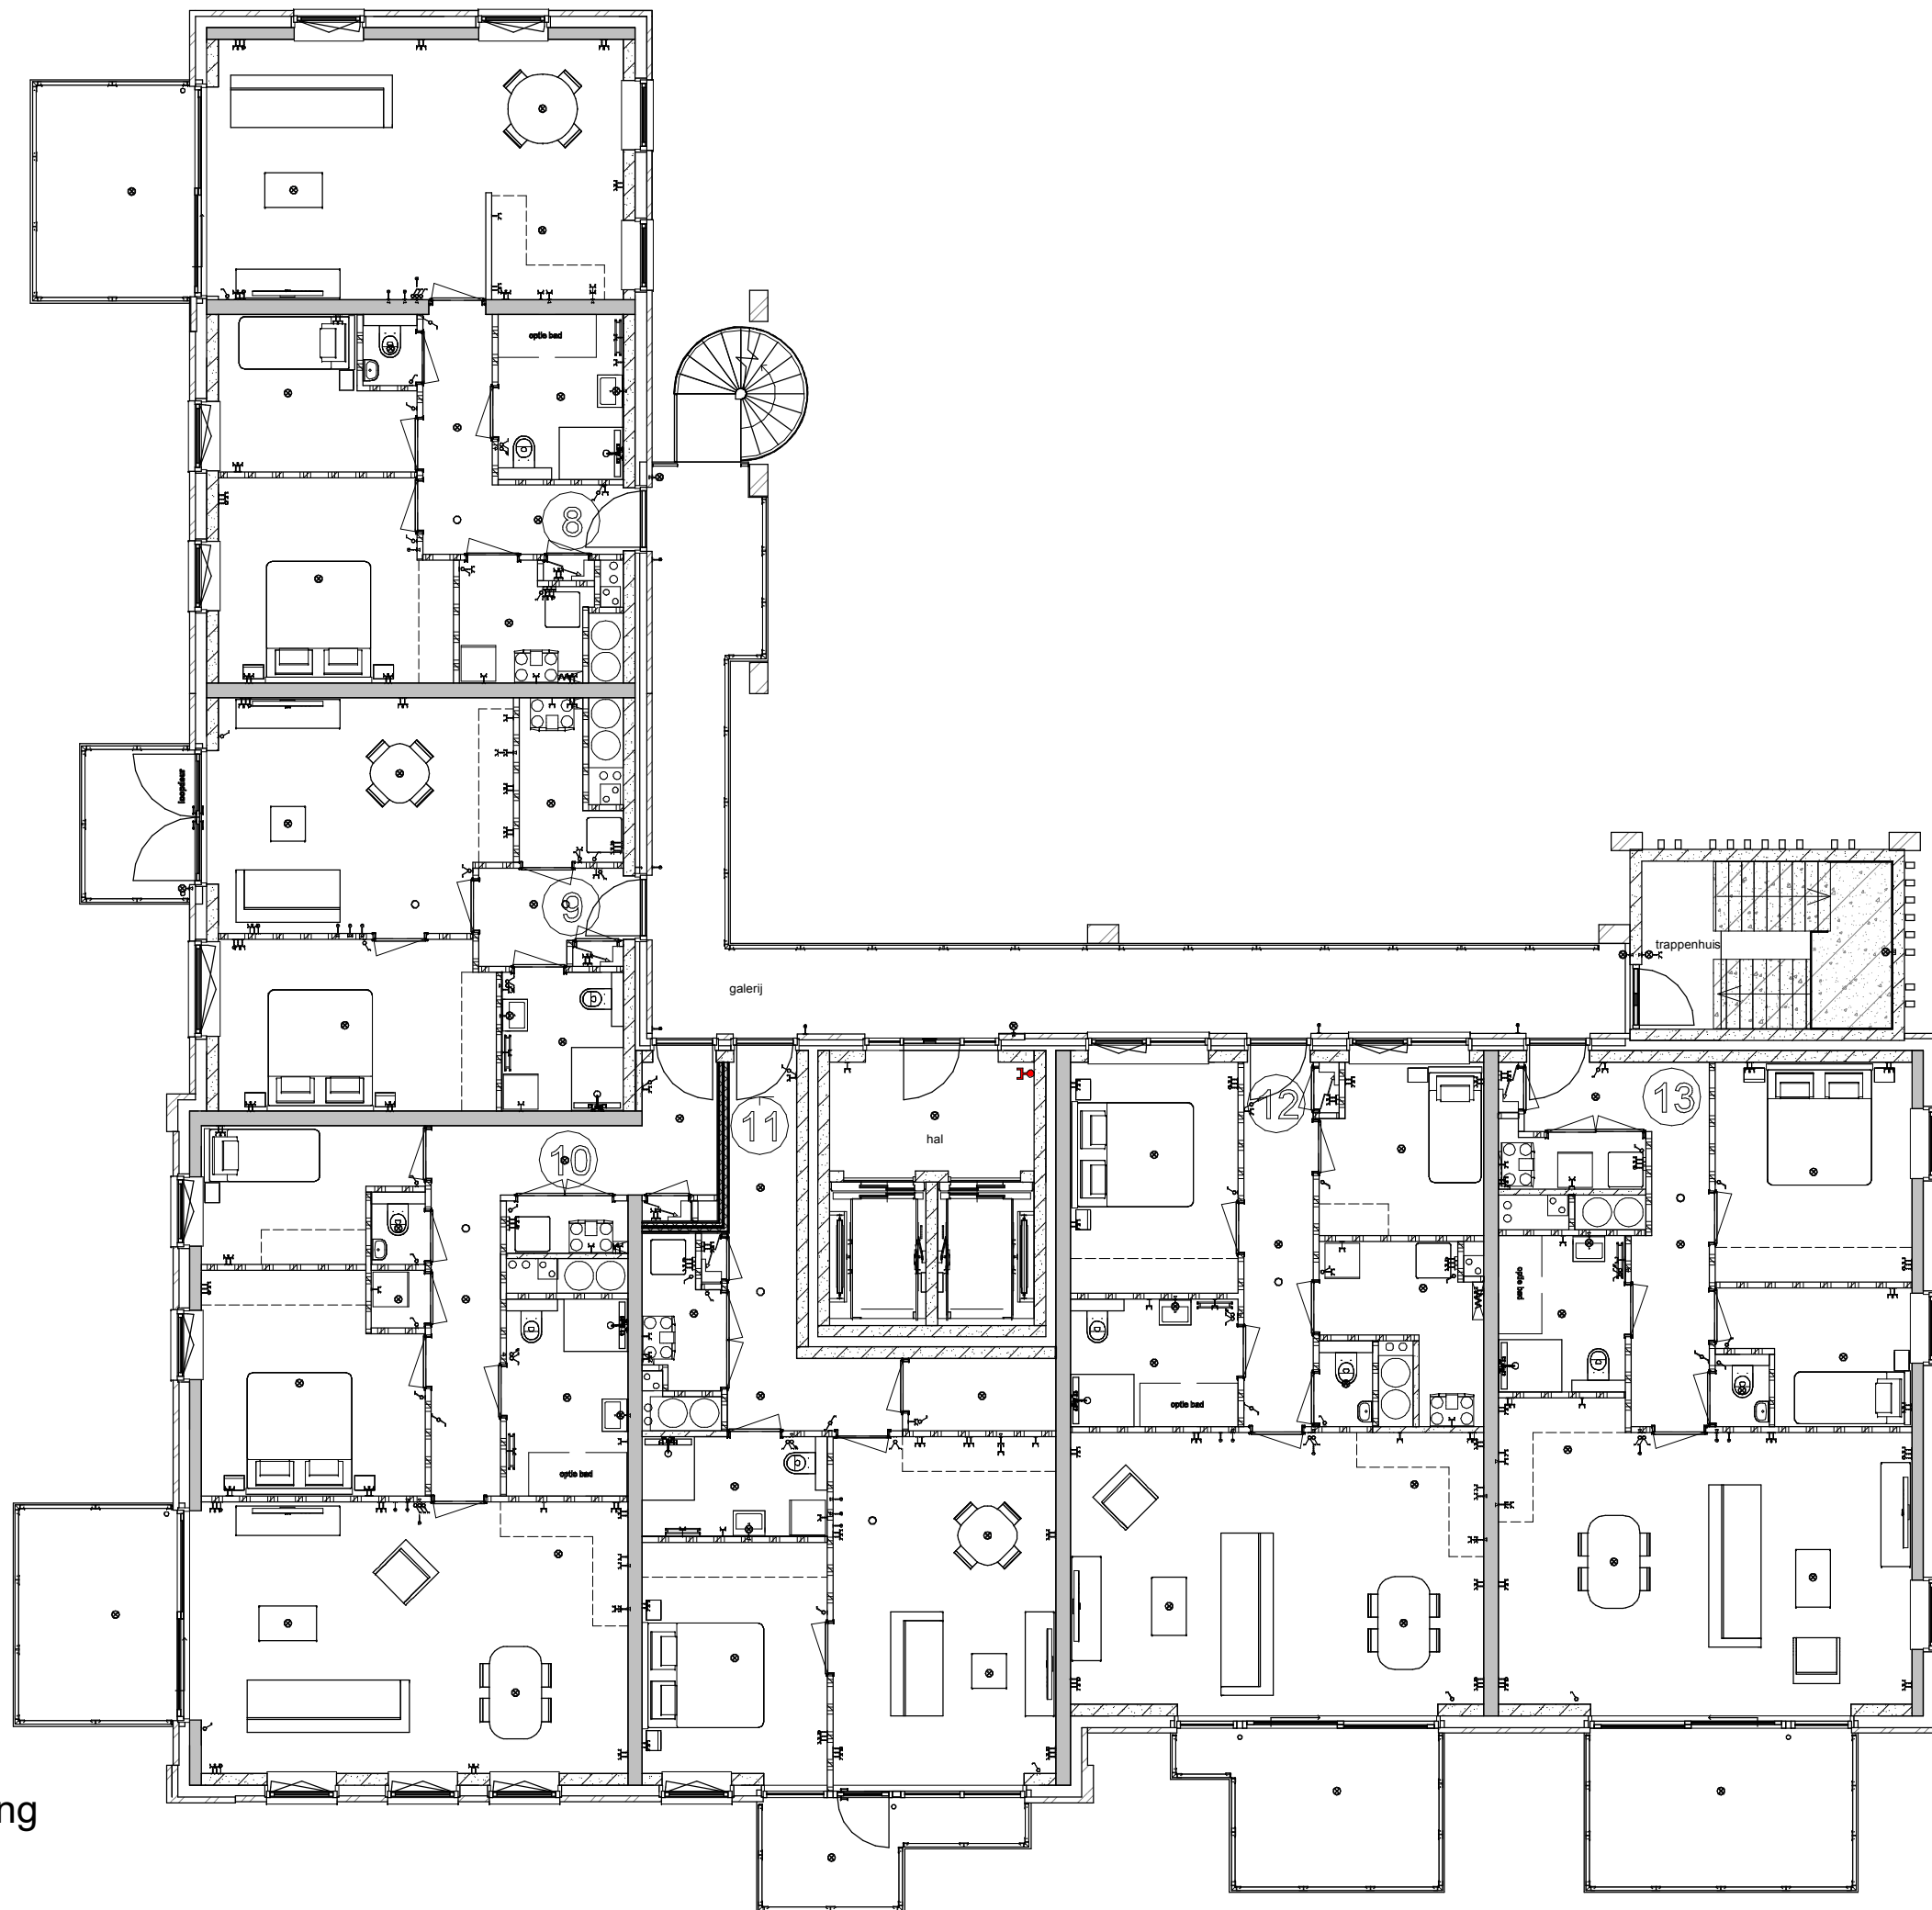


- Landzicht
- Sluiszicht & Dijkzicht
- Uitzicht

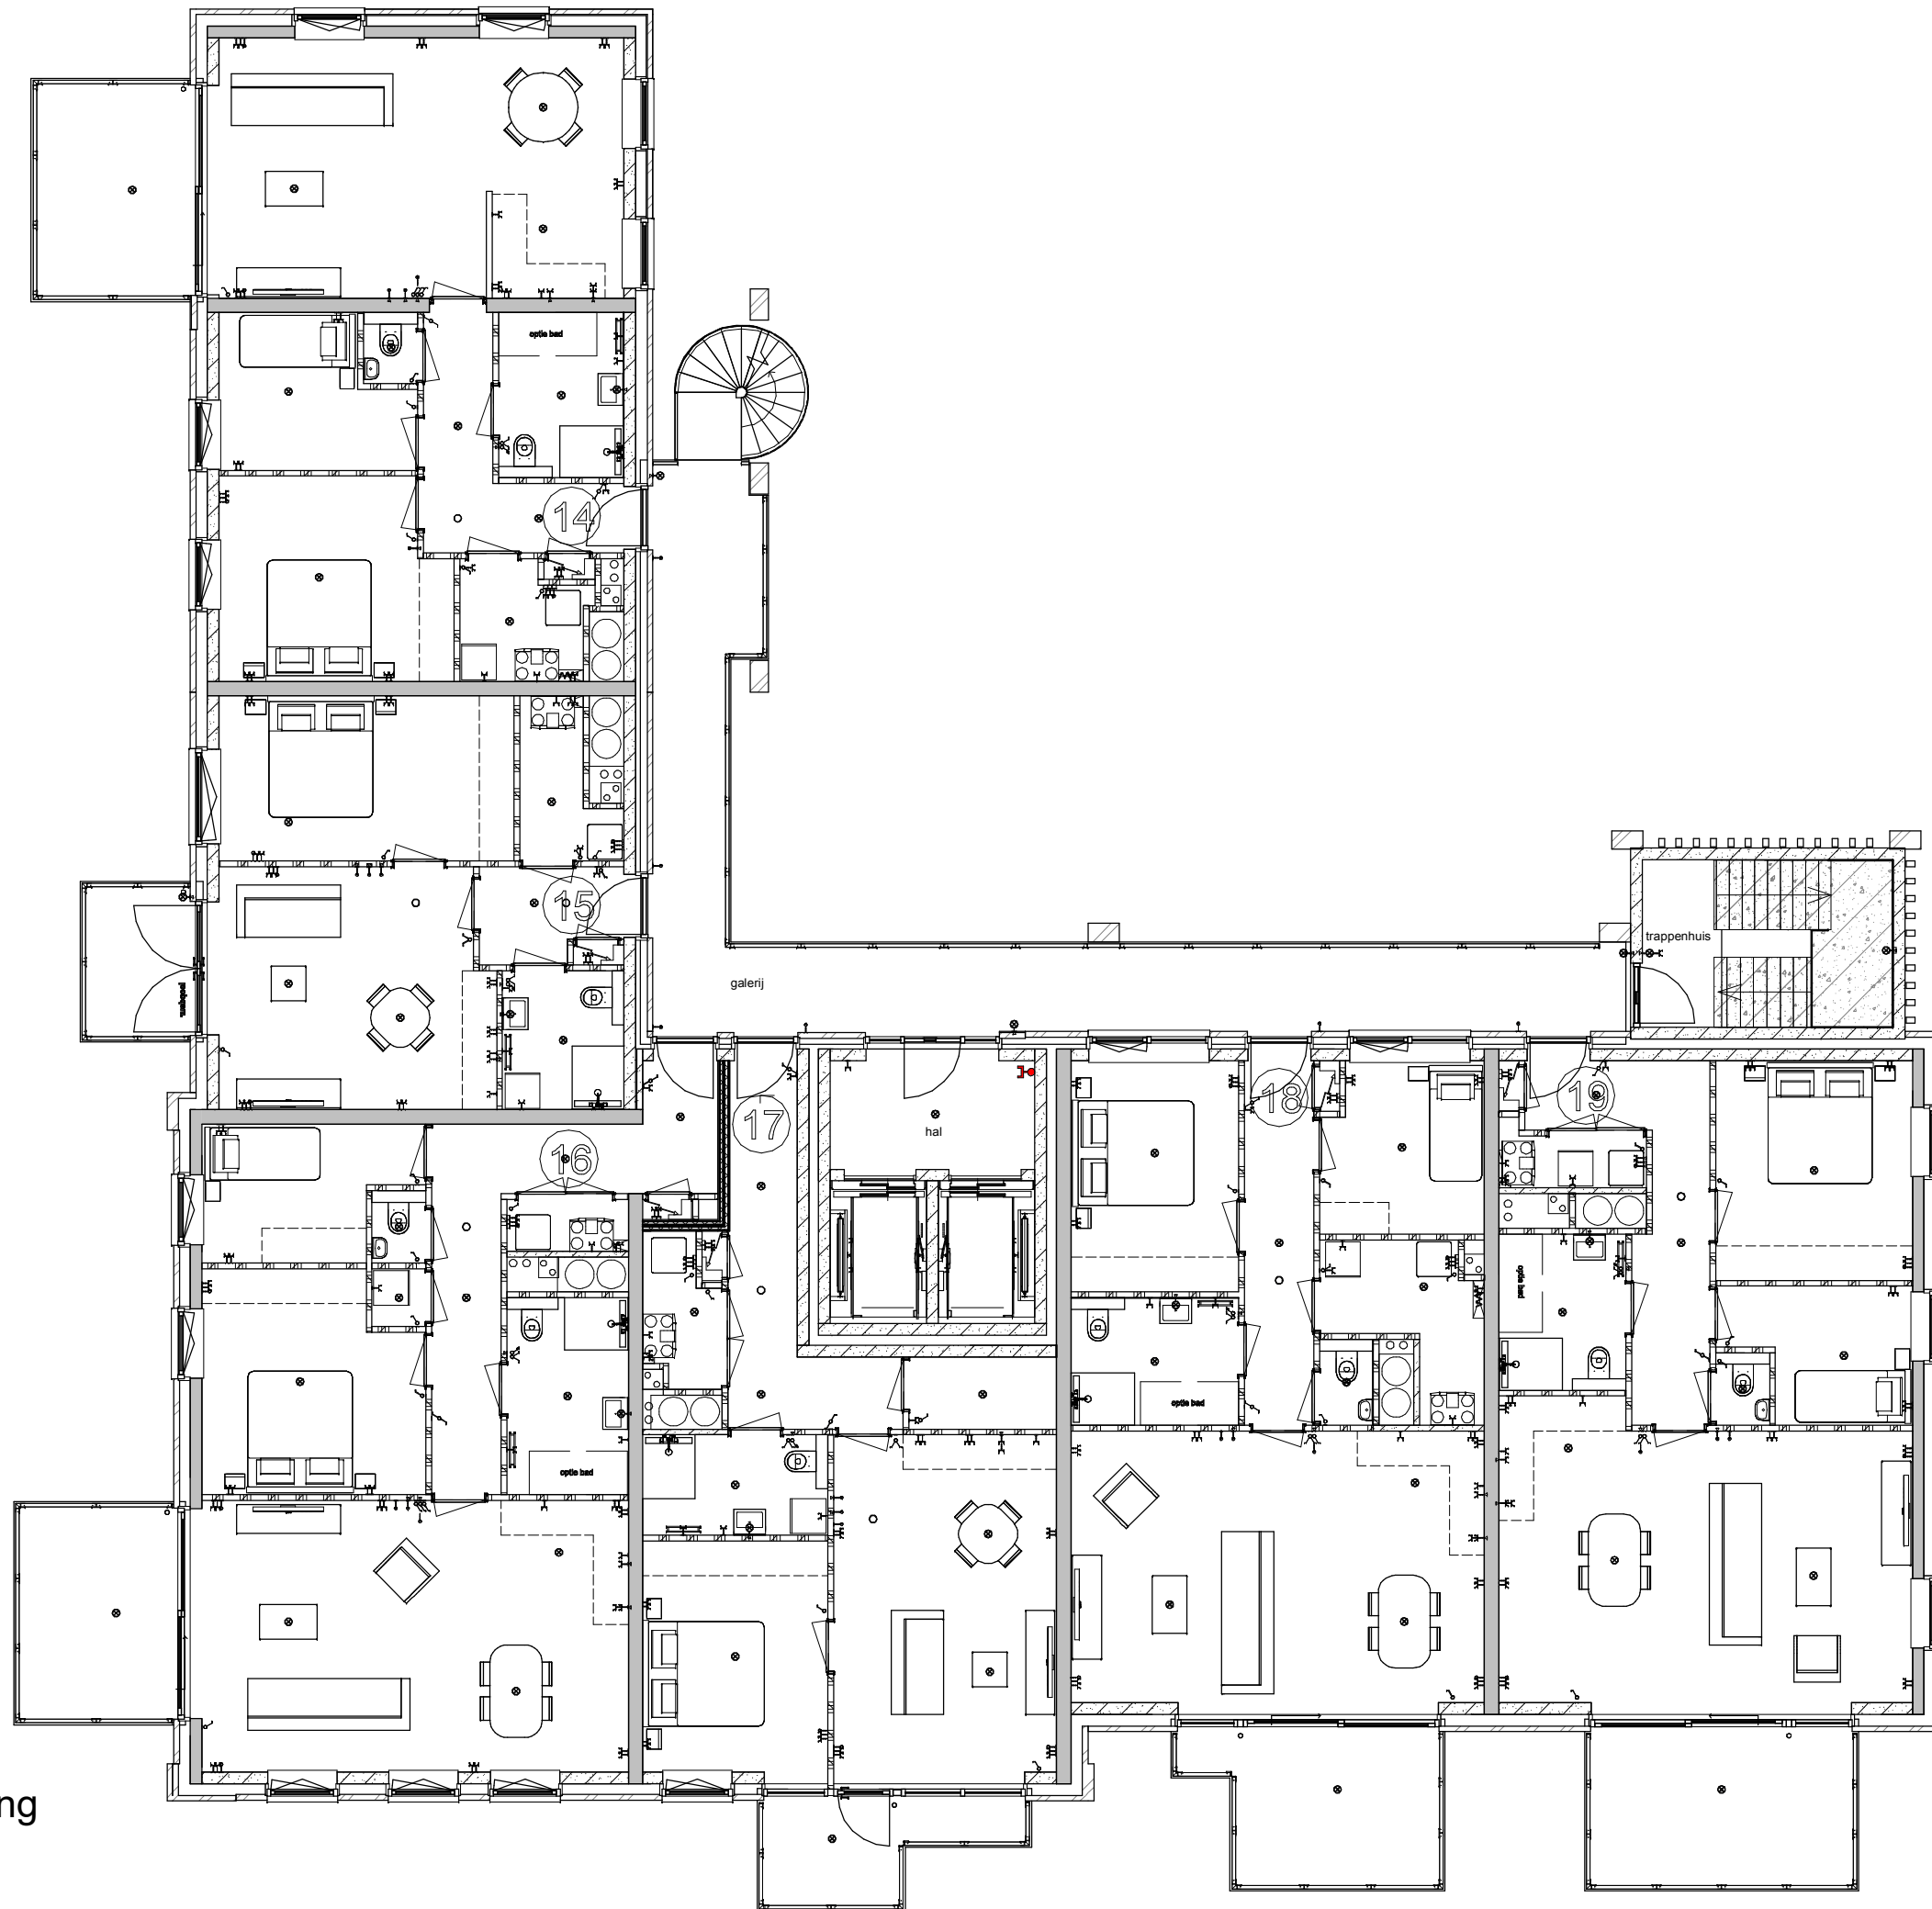

- Landzicht
- Sluiszicht & Dijkzicht
- Uitzicht

Plattegrond 3e verdieping  
21-11-2022

5981  
1:120

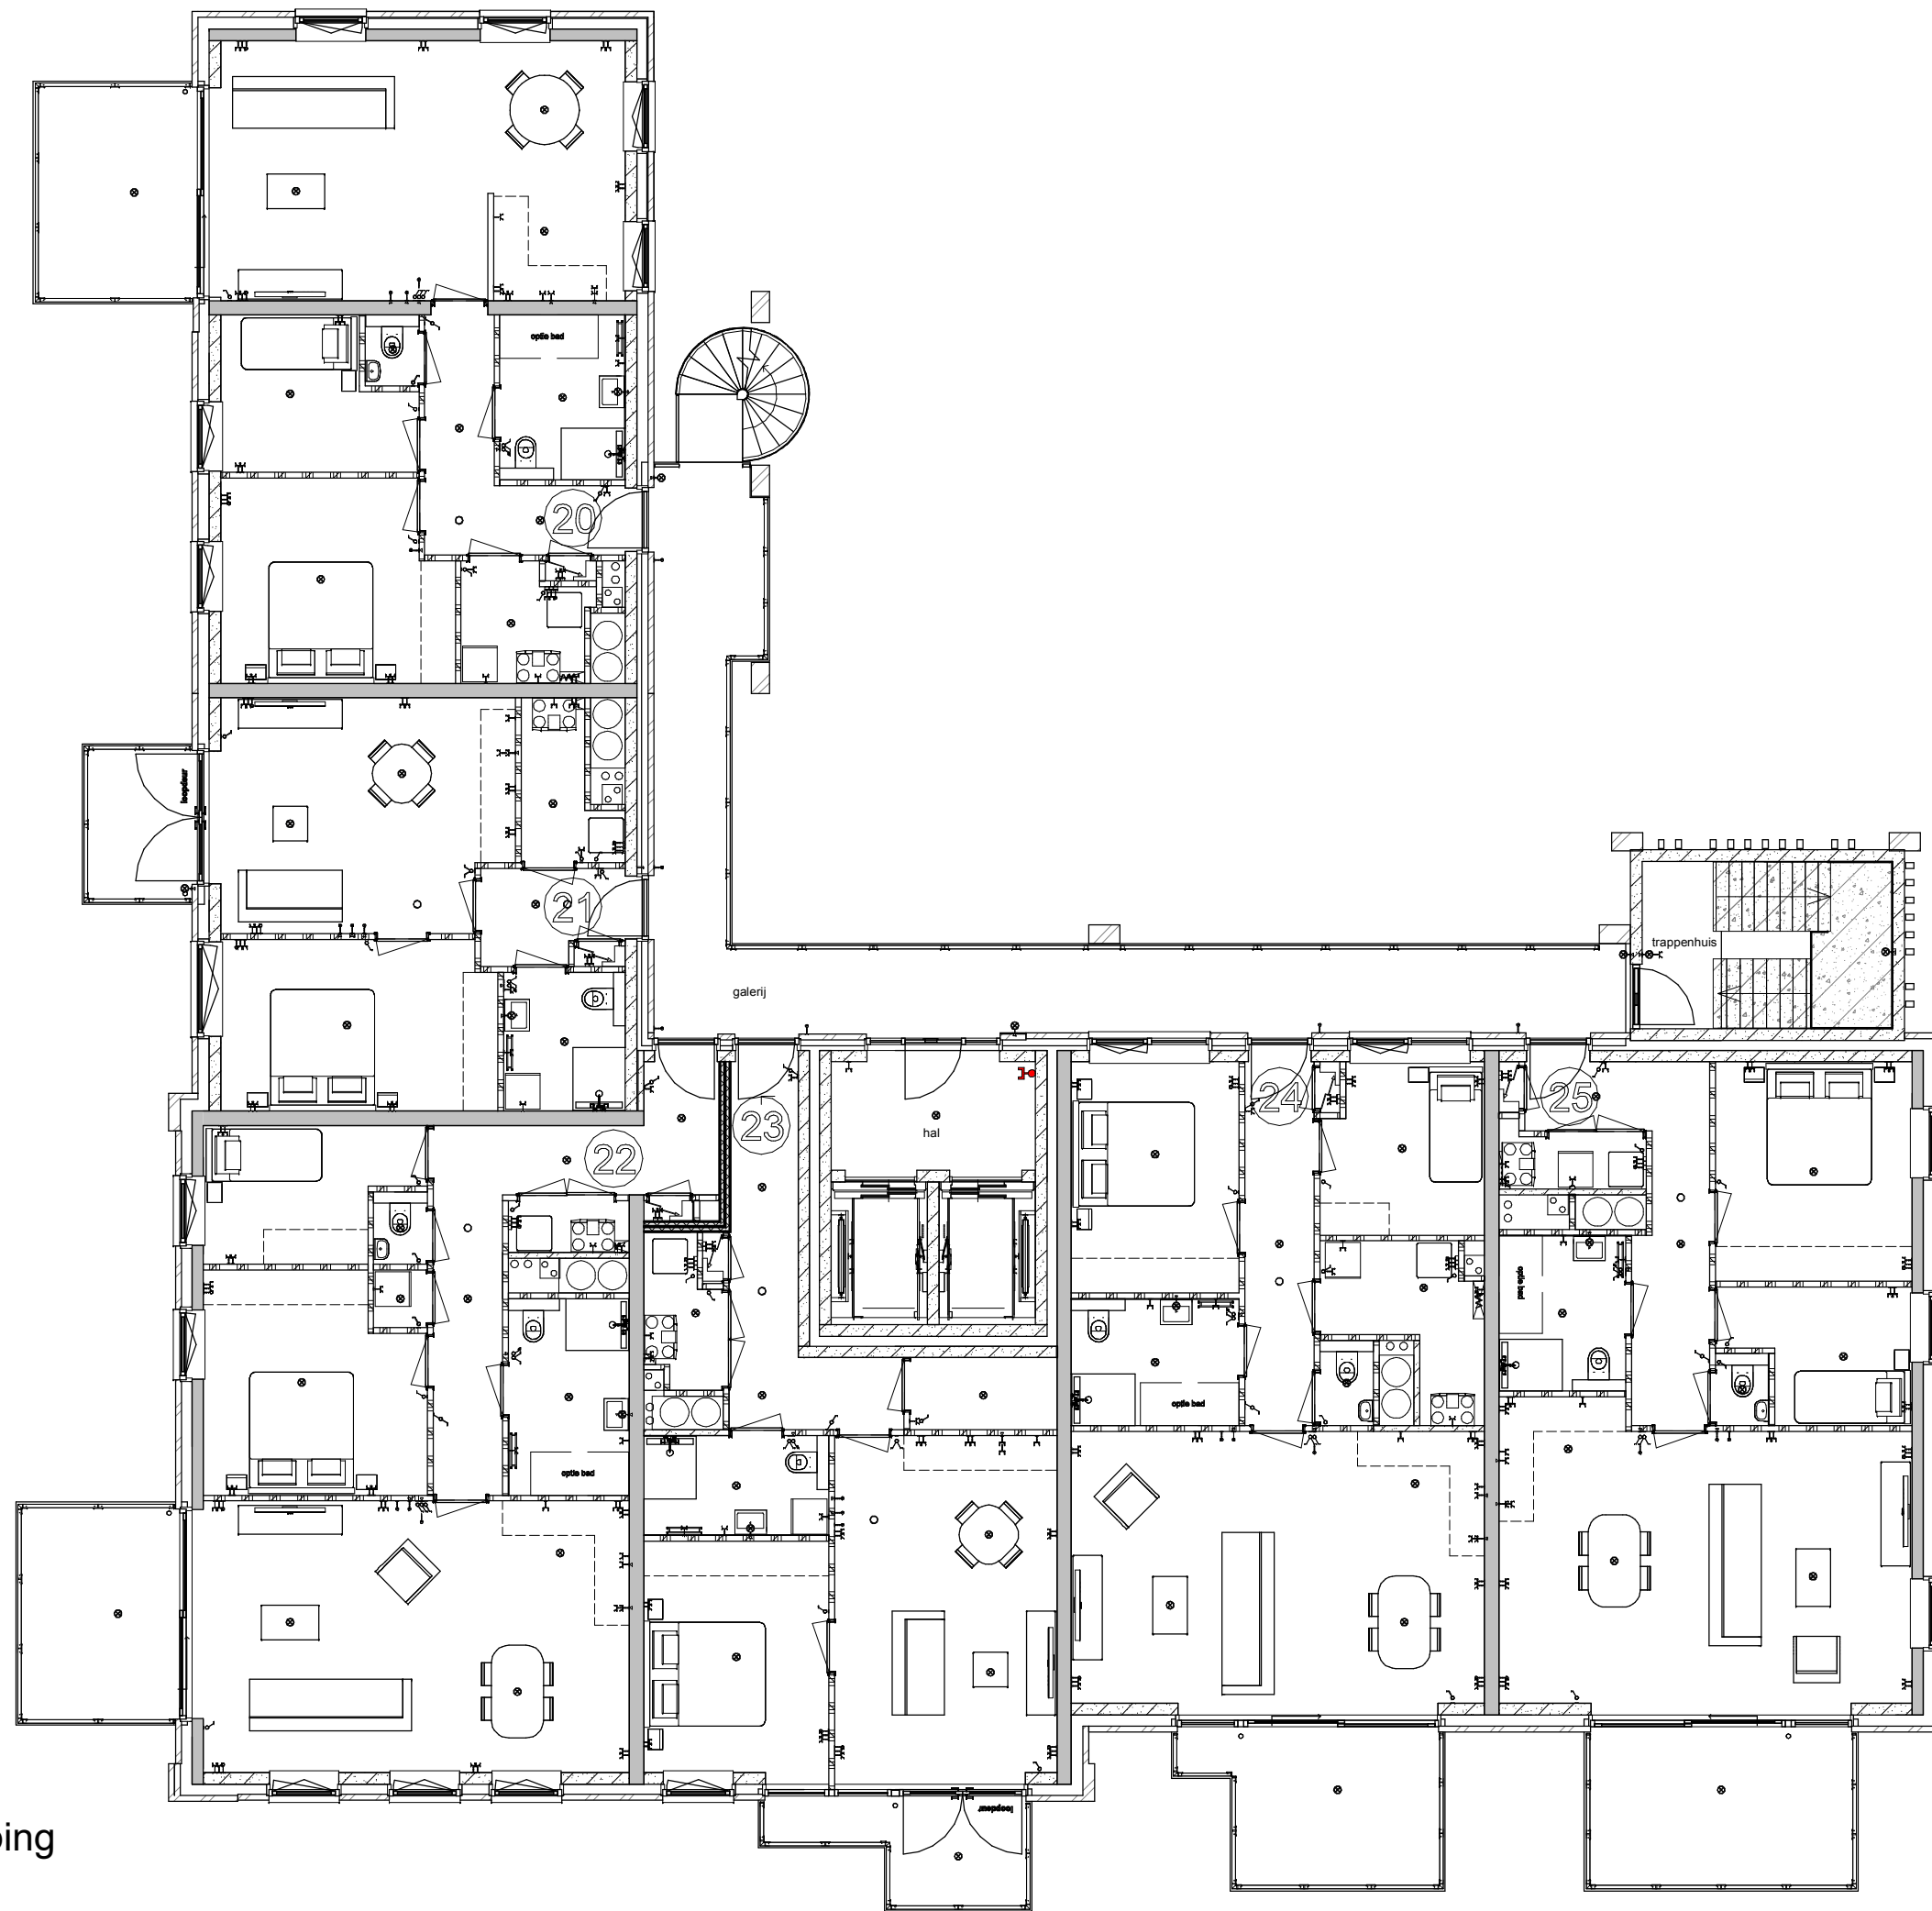

- Landzicht
- Sluiszicht & Dijkzicht
- Uitzicht




- Landzicht
- Sluiszicht & Dijkzicht
- Uitzicht



- Landzicht
- Sluiszicht & Dijkzicht
- Uitzicht



- Landzicht
- Sluiszicht & Dijkzicht
- Uitzicht

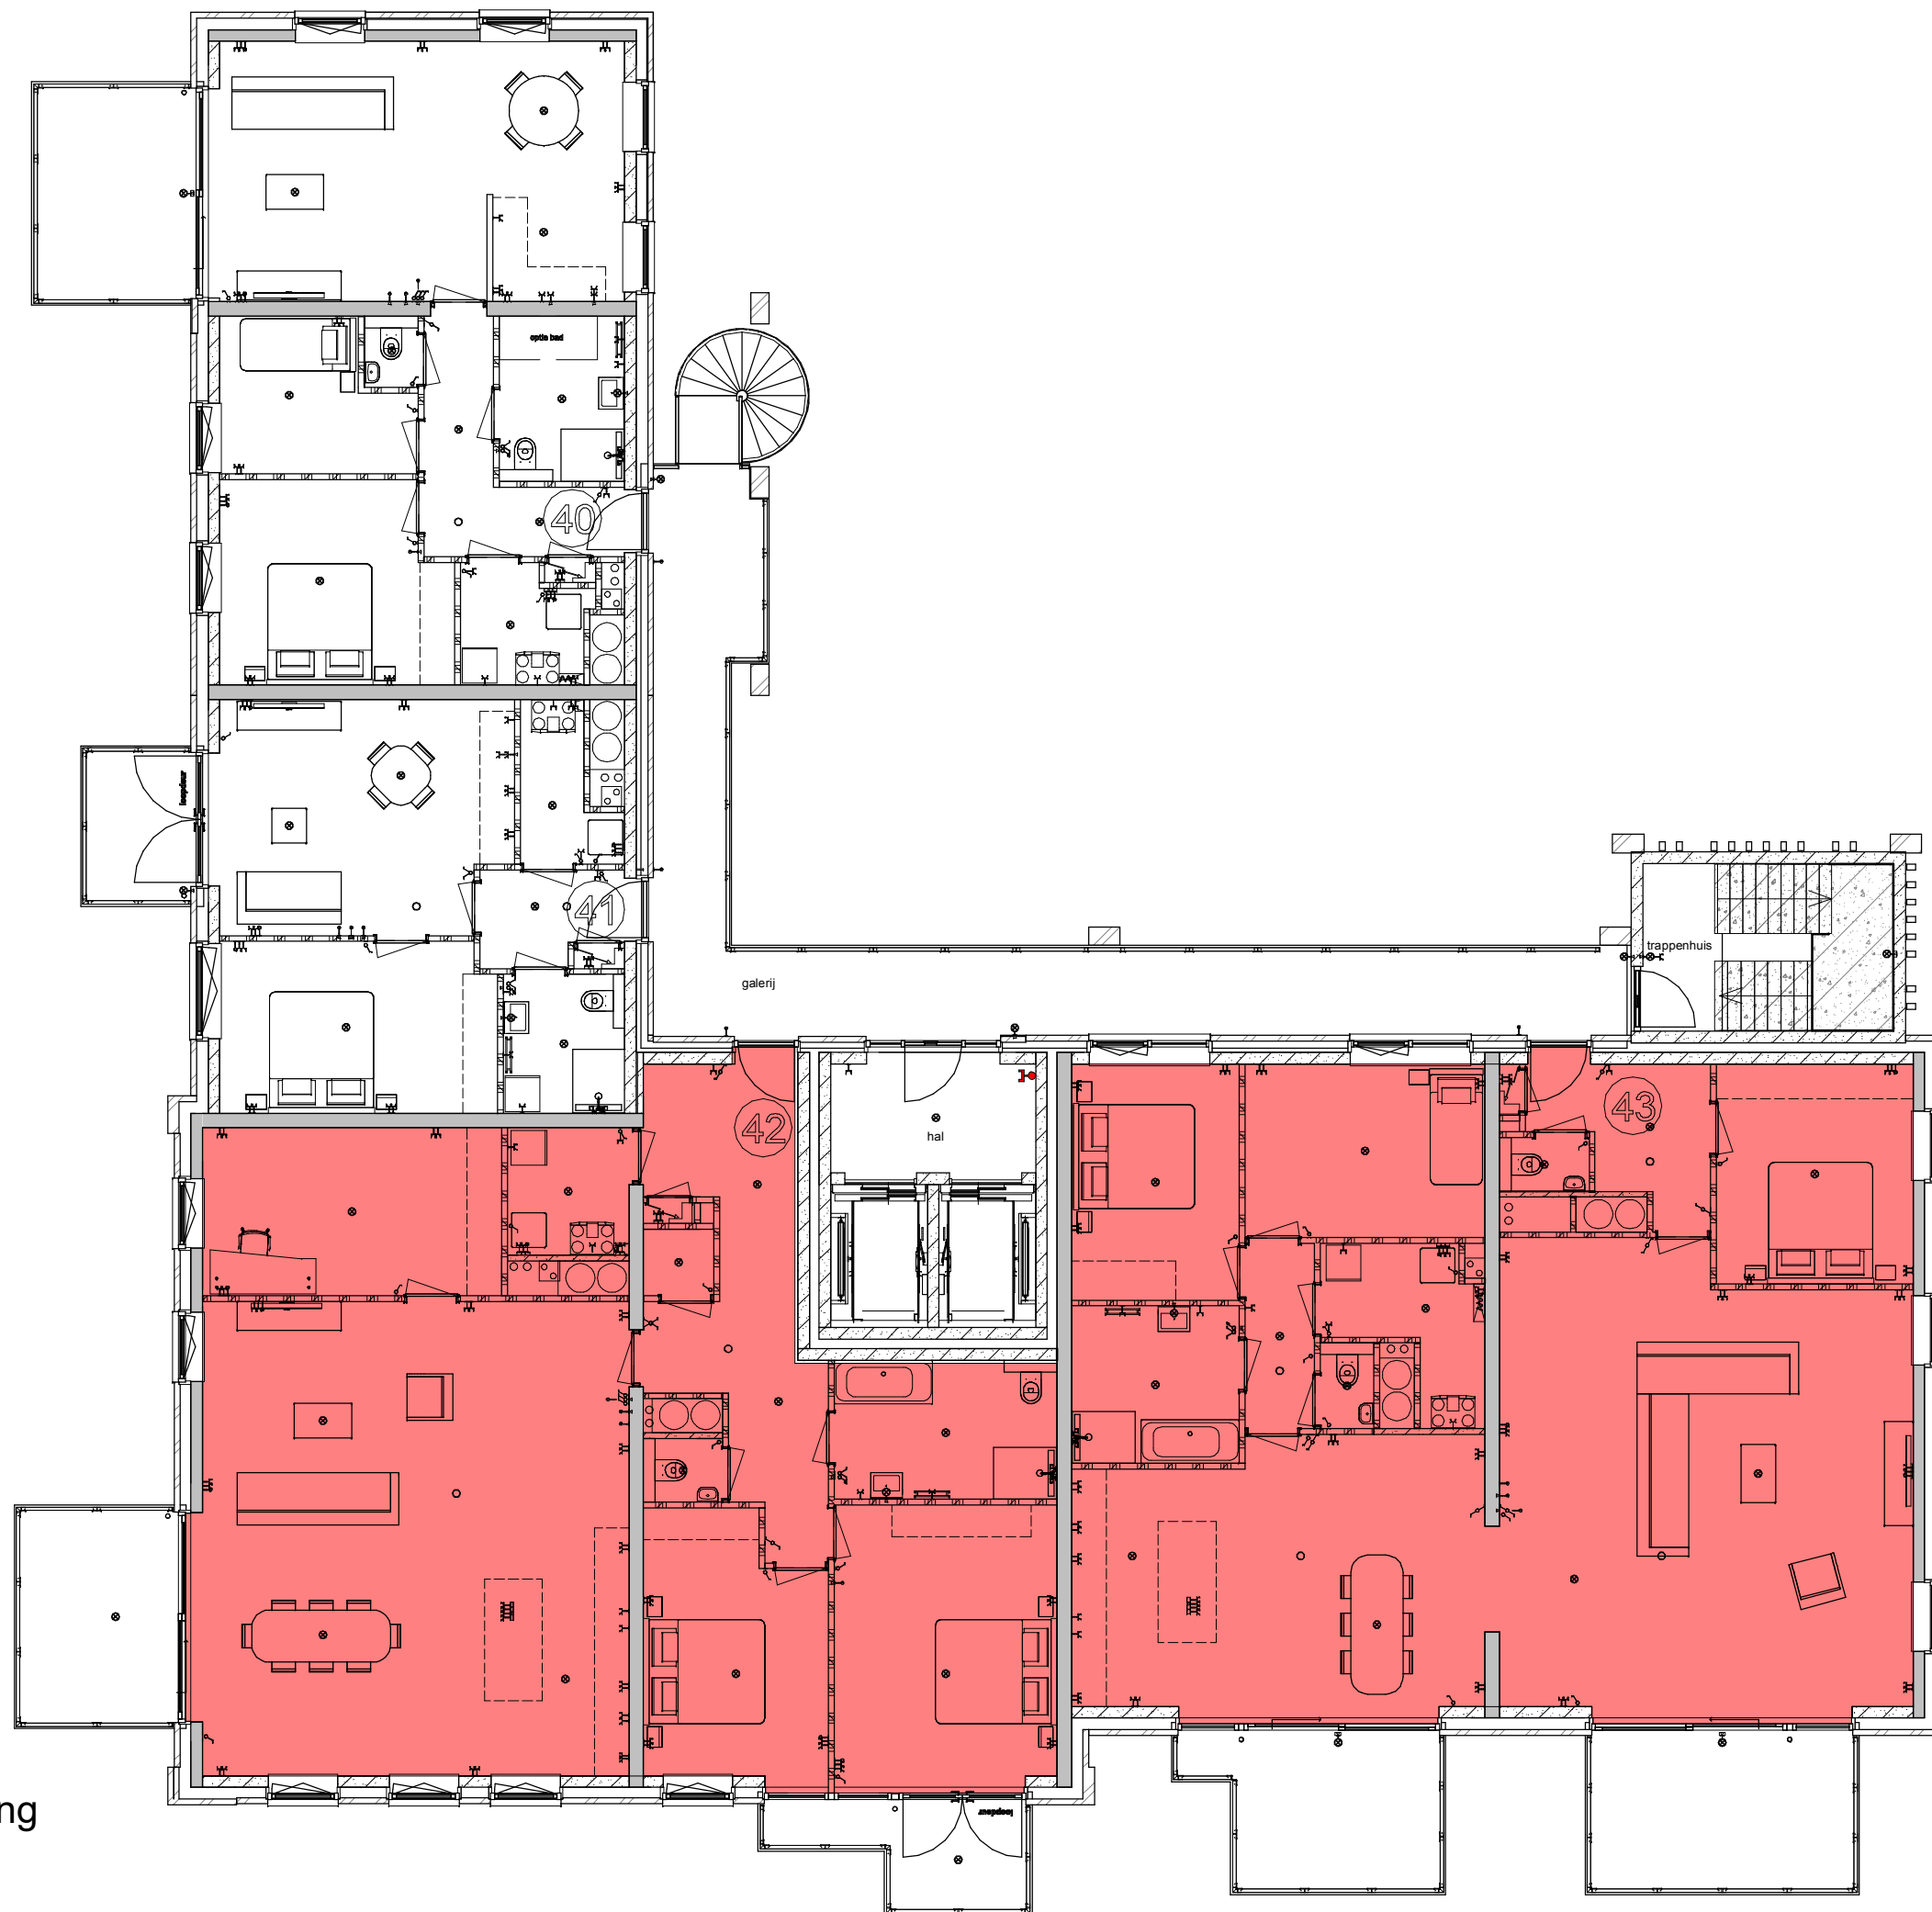


Plattegrond 8e verdieping  
21-11-2022


- Landzicht
- Sluiszicht & Dijkzicht
- Uitzicht

5981  
1:120




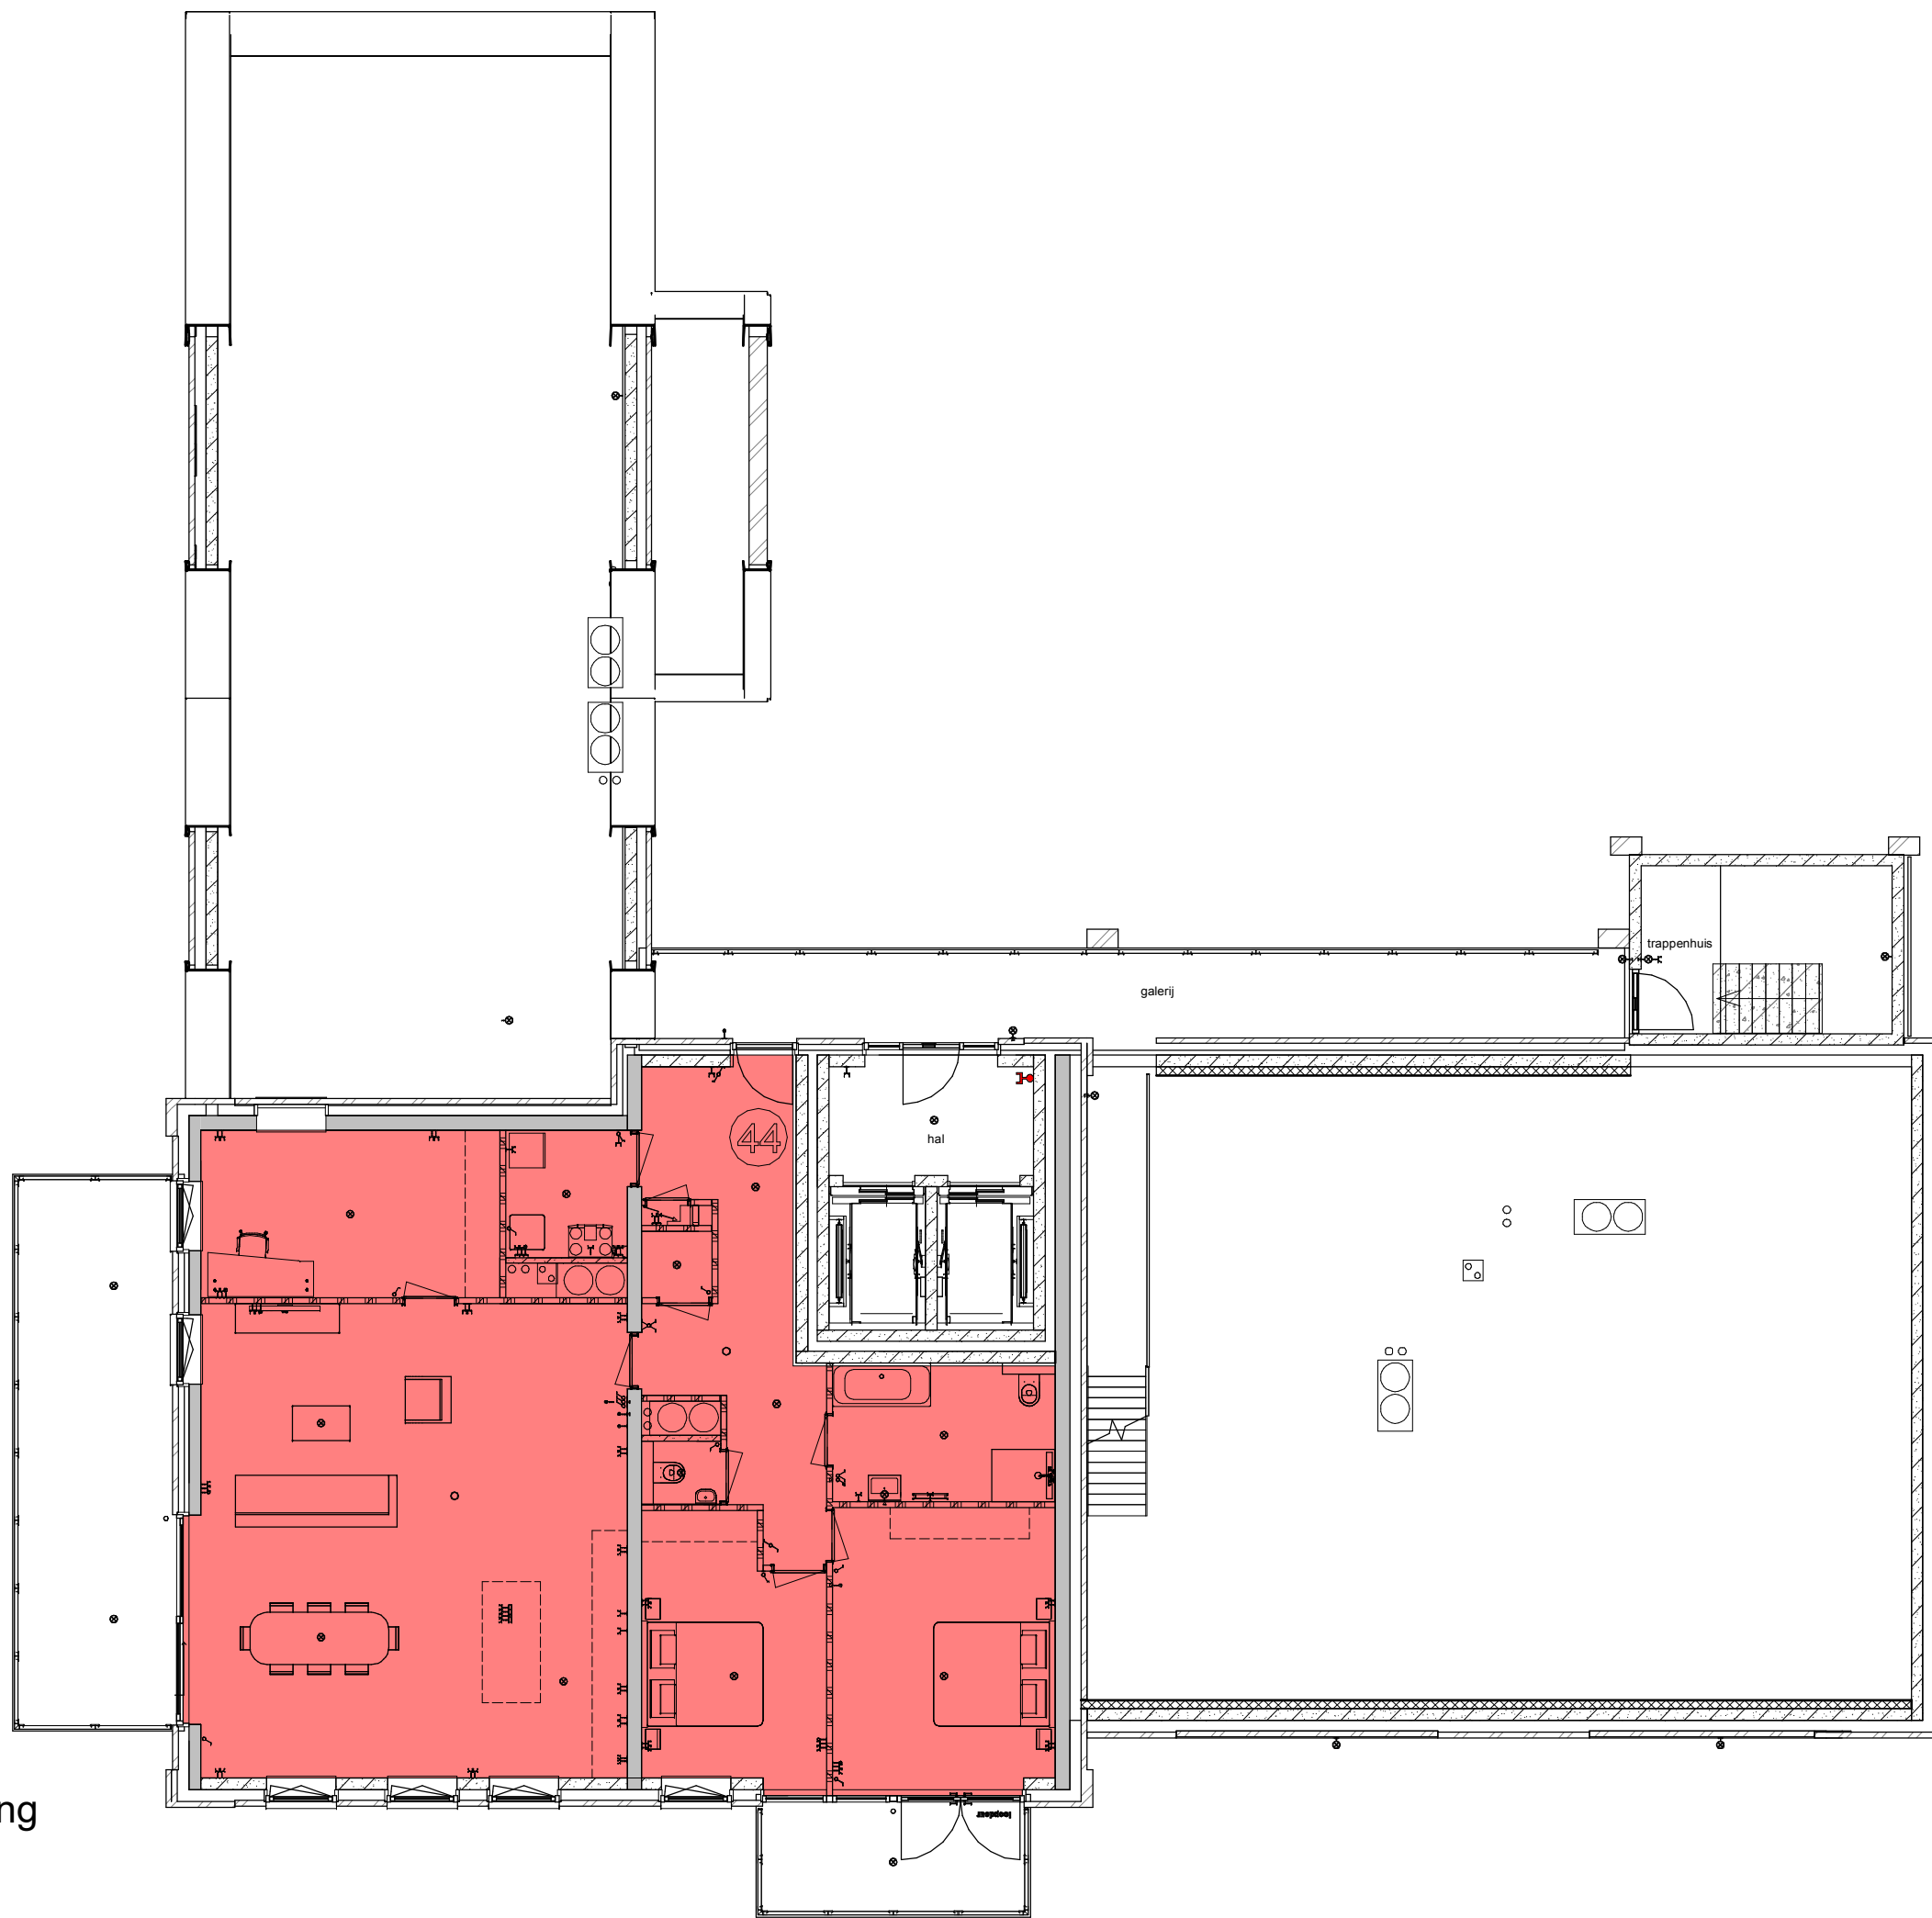

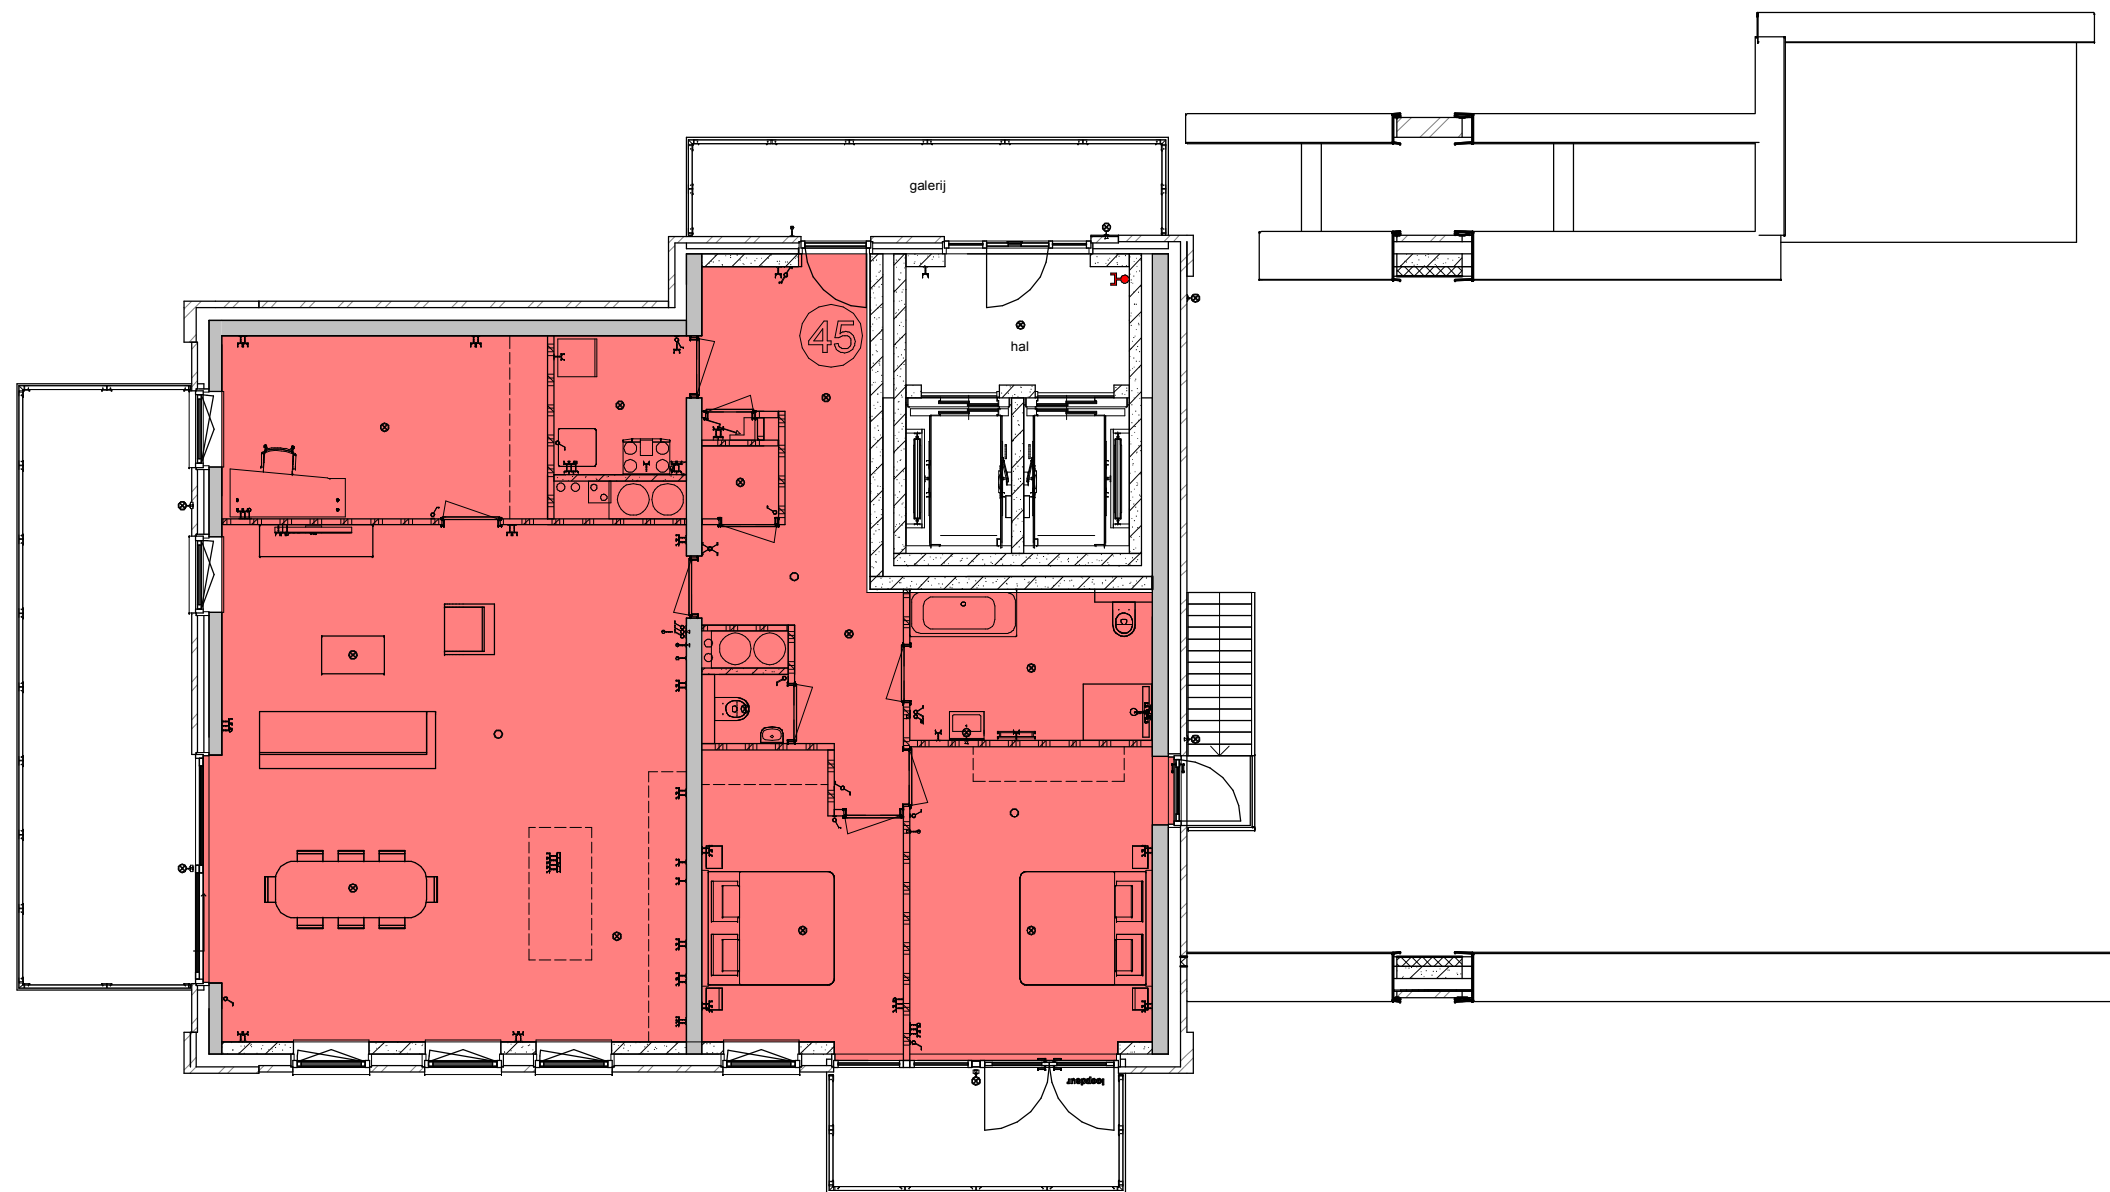


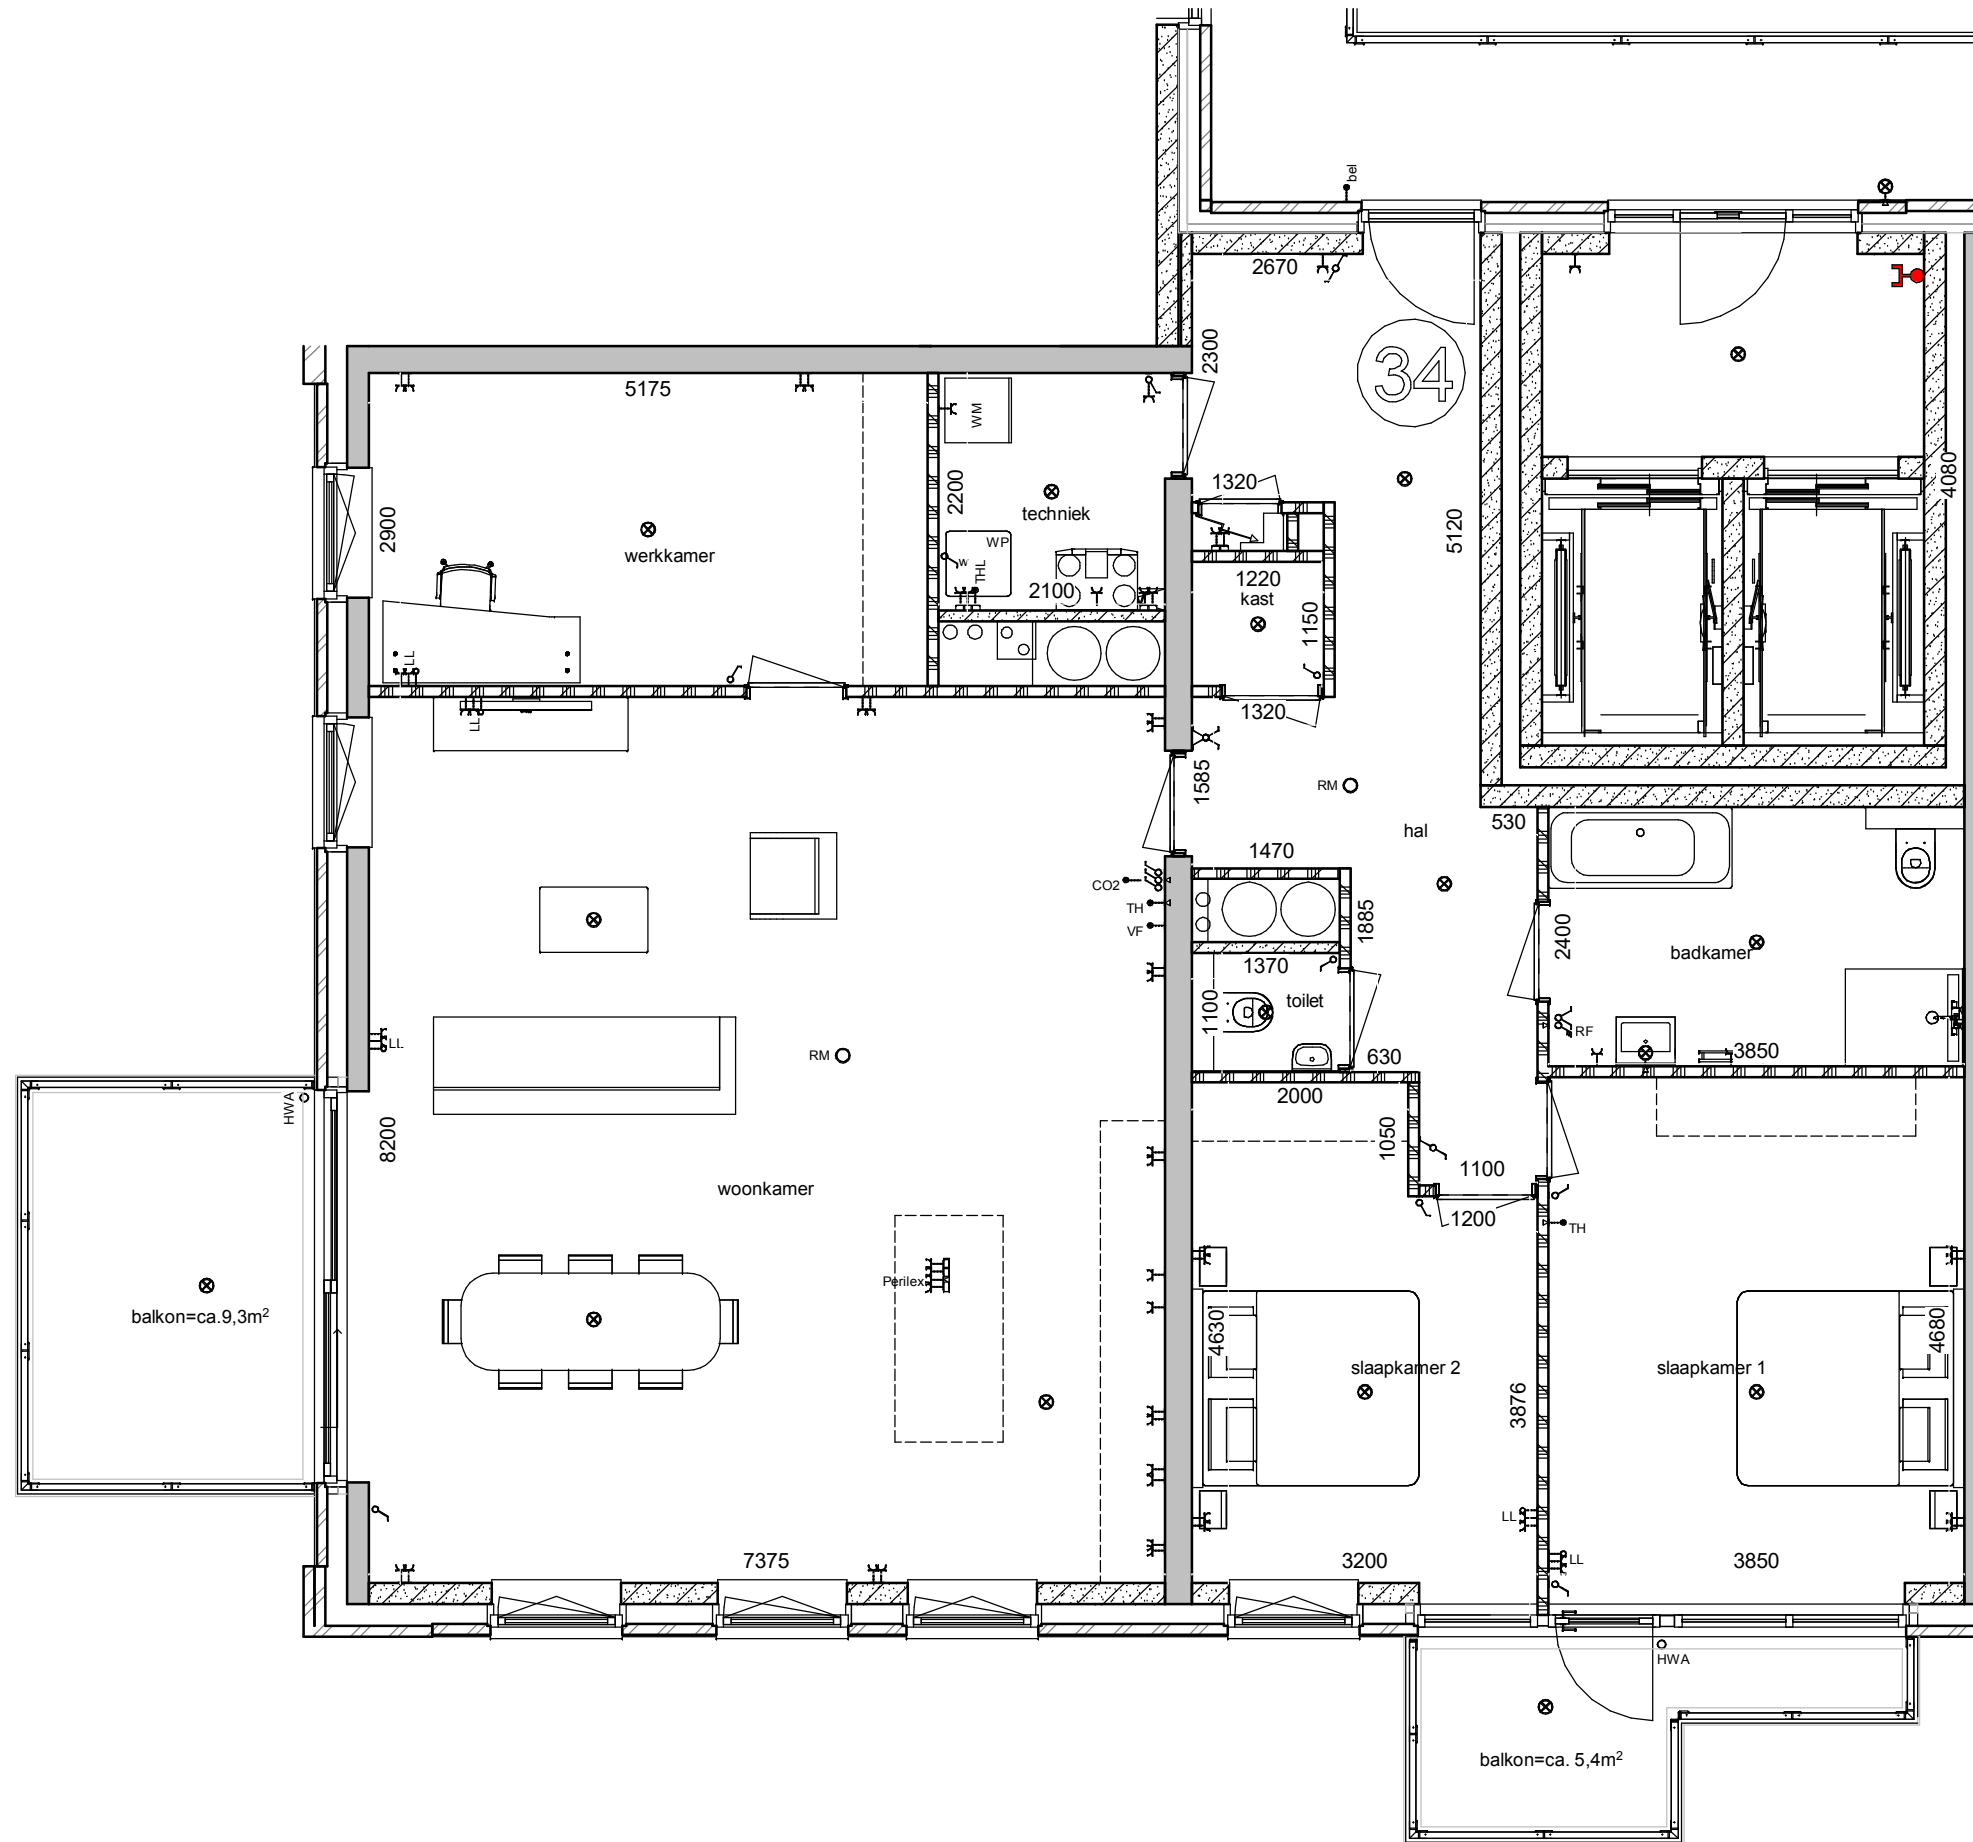
- Landzicht
- Sluiszicht & Dijkzicht
- Uitzicht

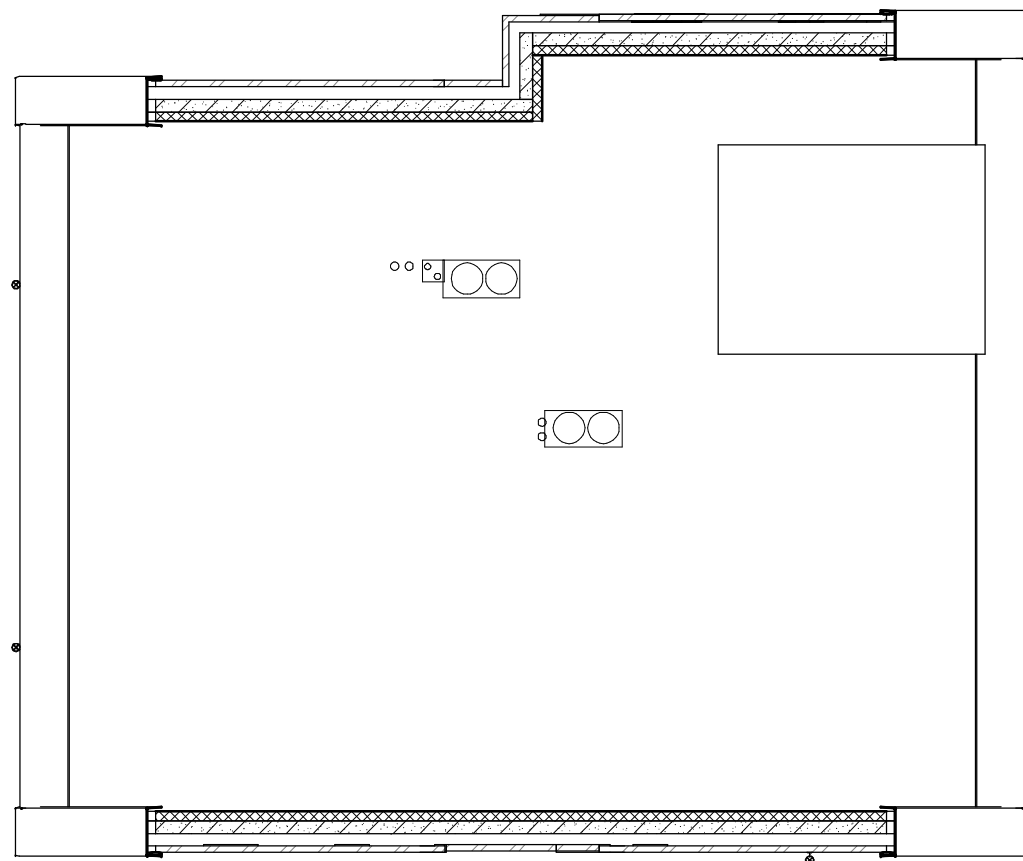

- Landzicht
- Sluiszicht & Dijkzicht
- Uitzicht



-  Landzicht
-  Sluiszicht & Dijkzicht
-  Uitzicht



Positie toilet en douchehoek zijn niet te verplaatsen

