
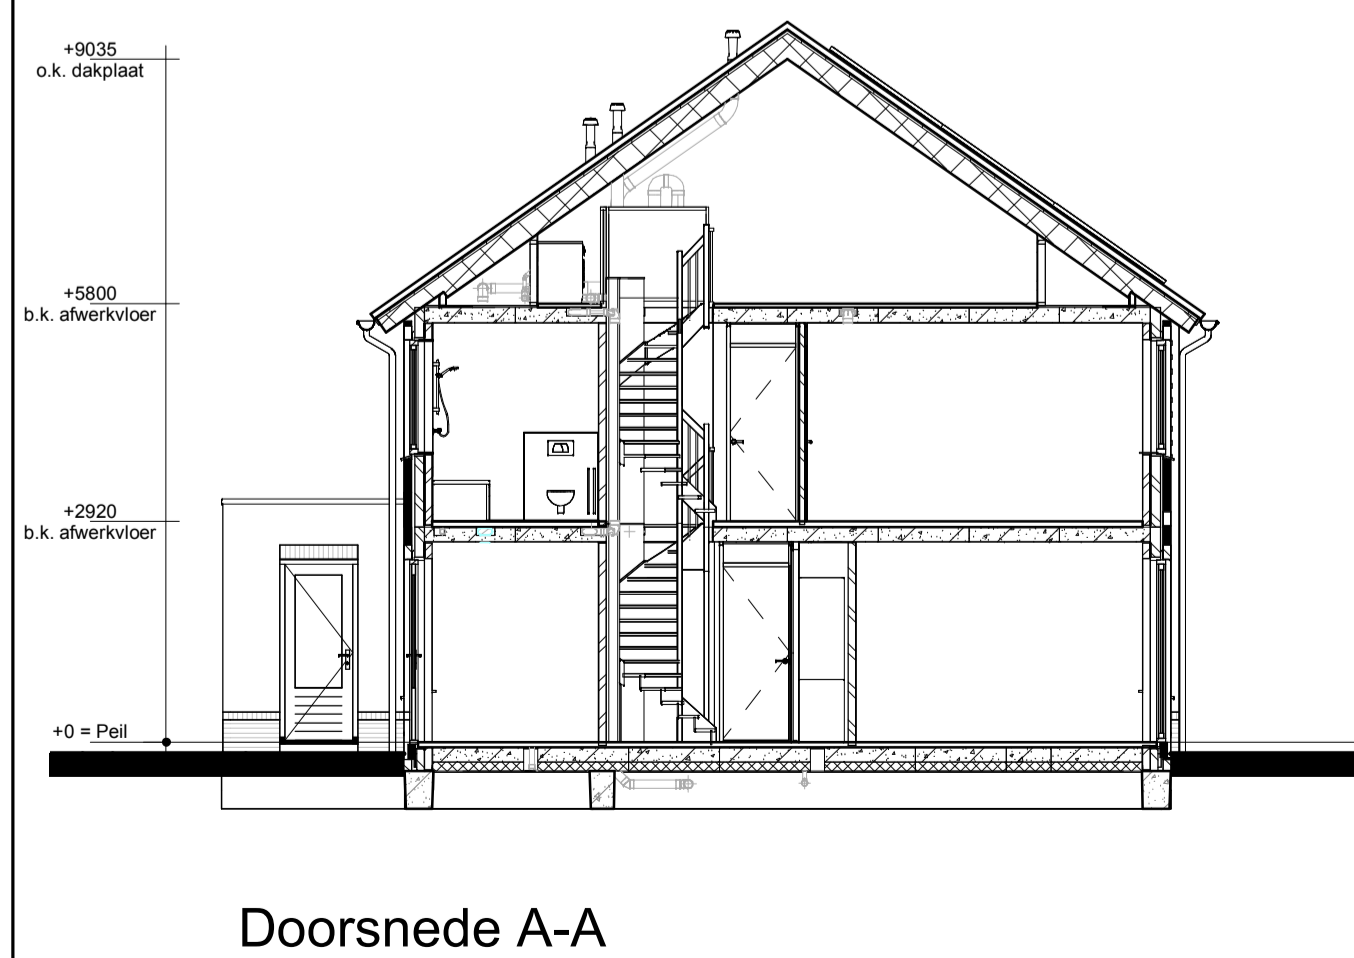
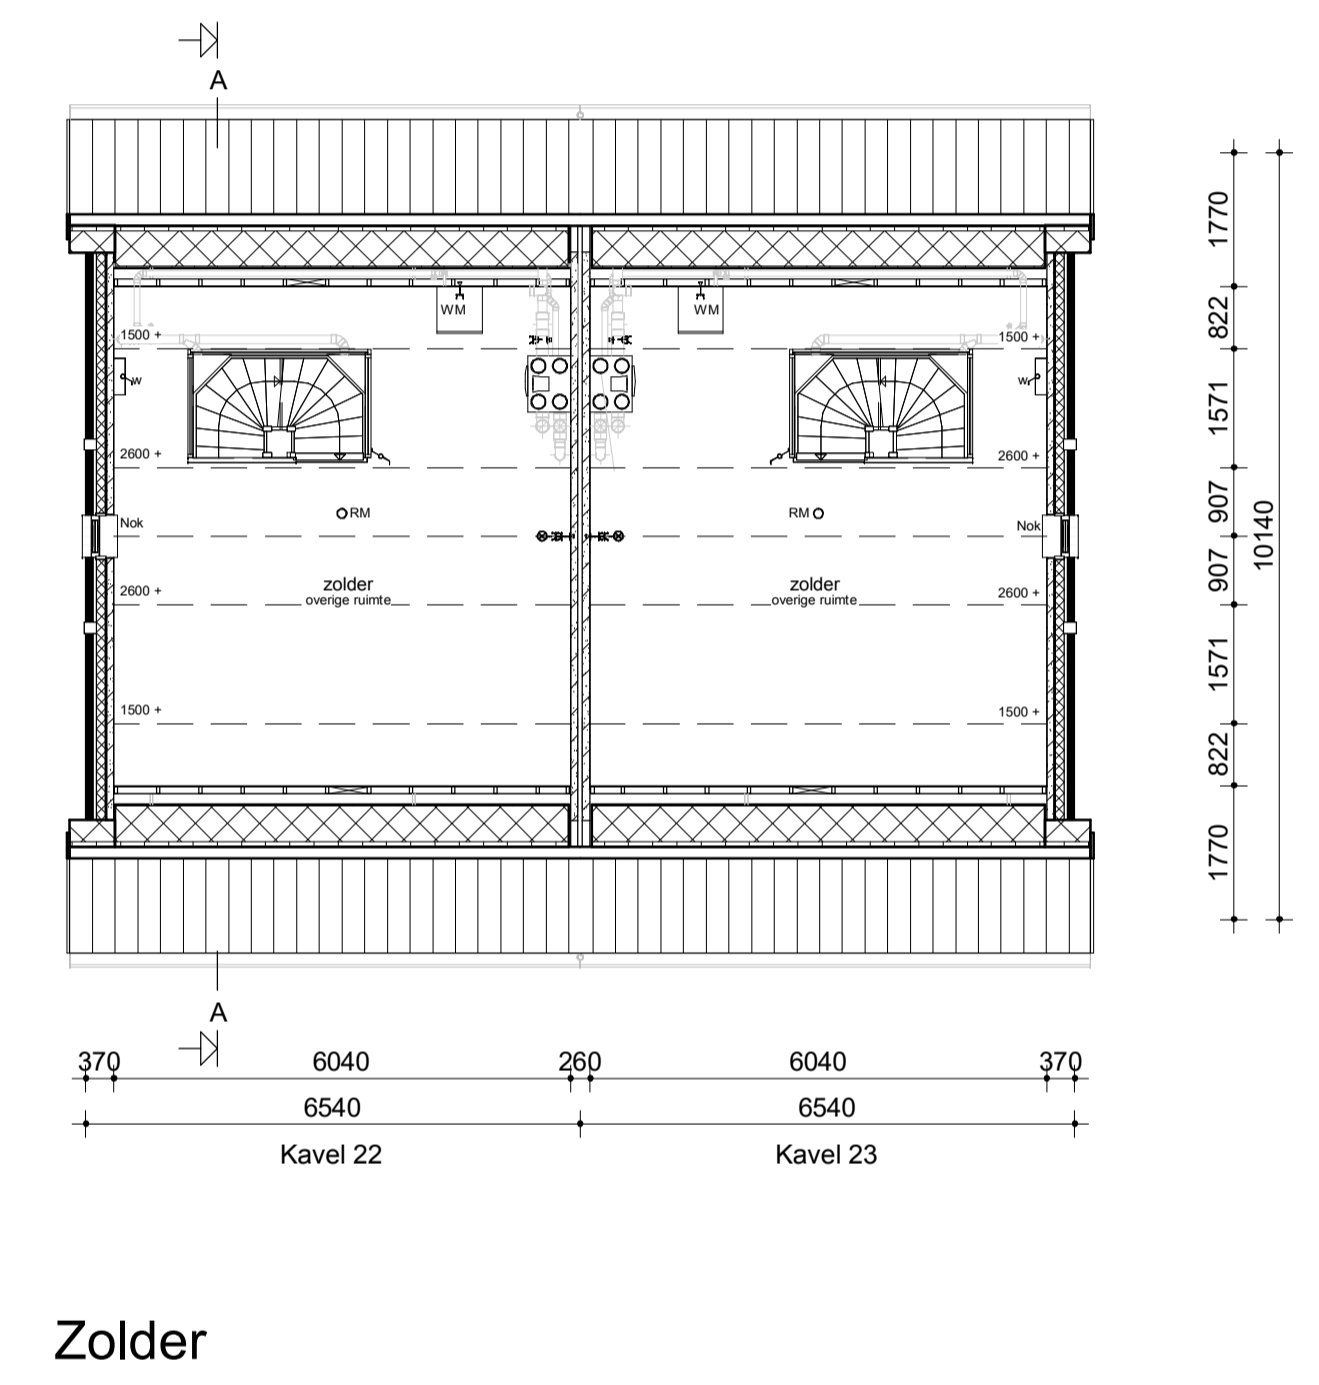
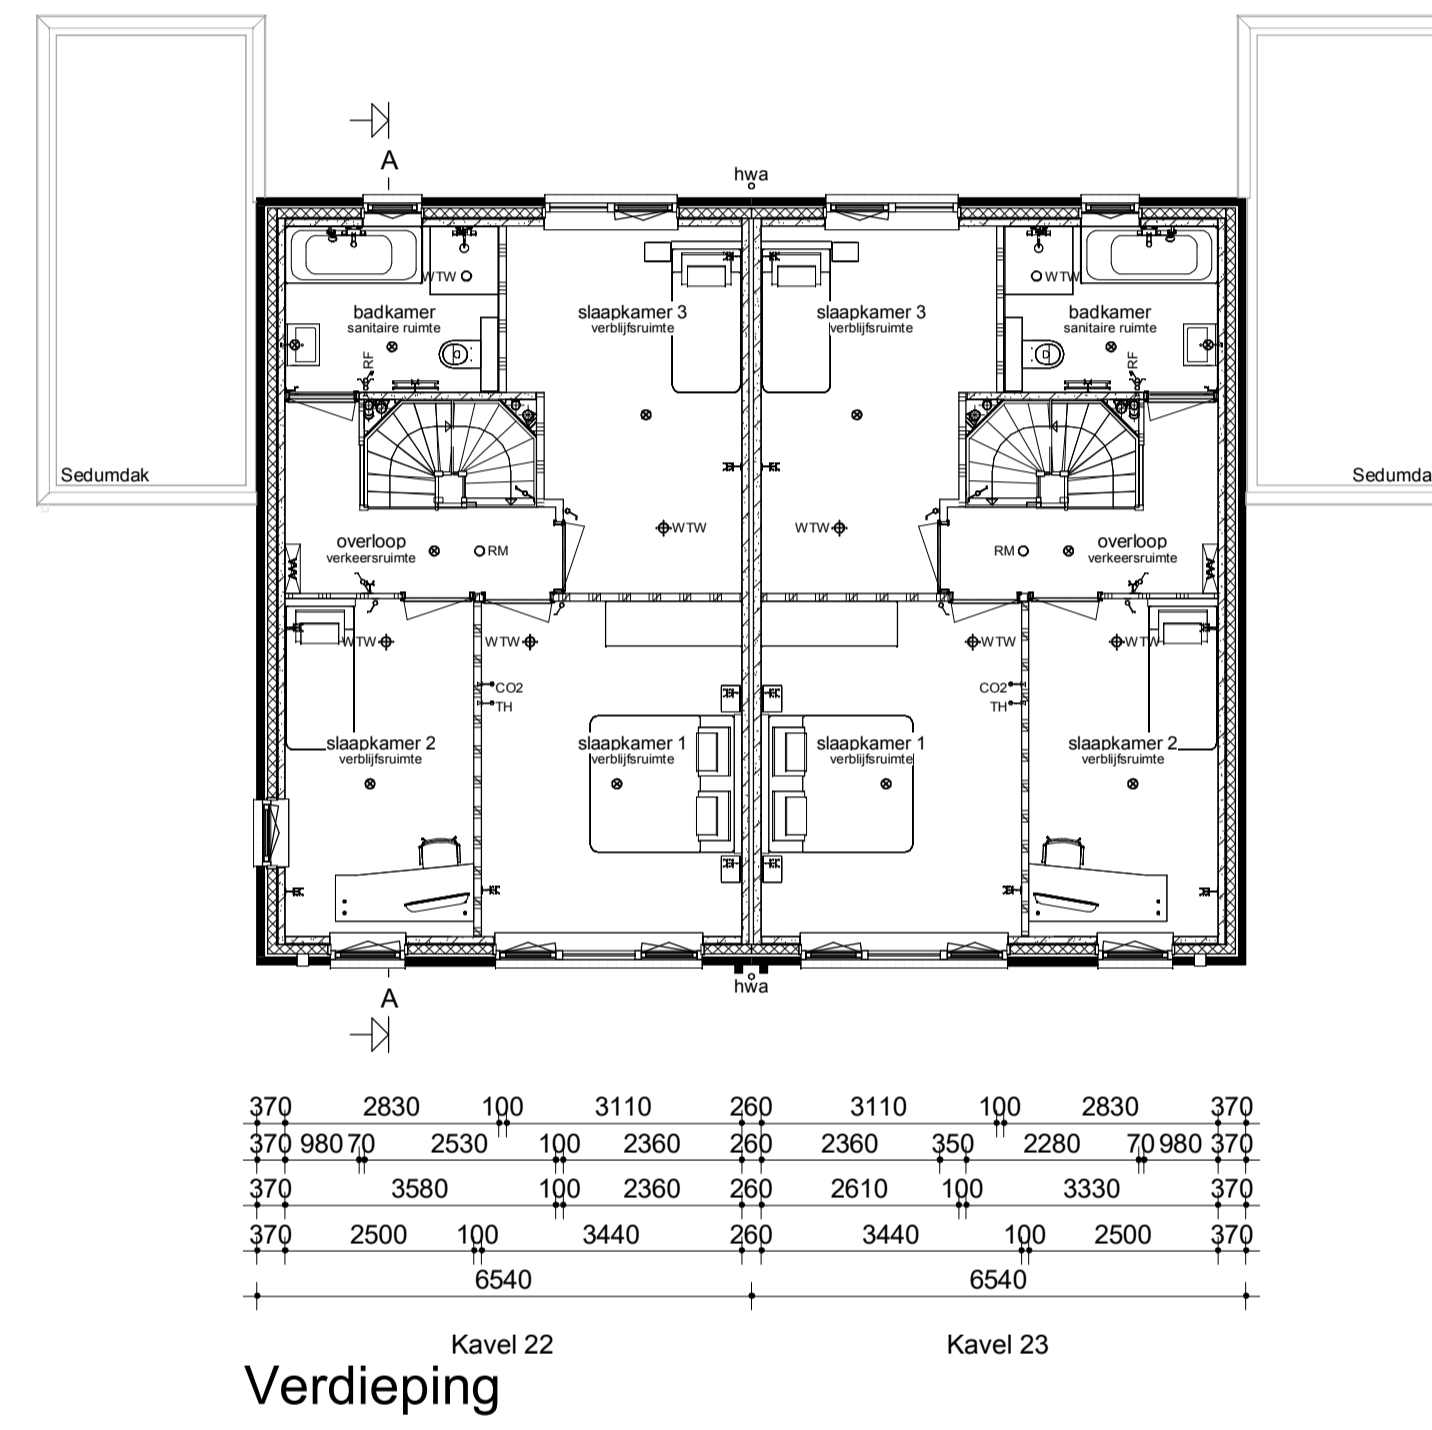


Voorgevel

Linker zijgevel


Achtergevel

Rechter zijgevel

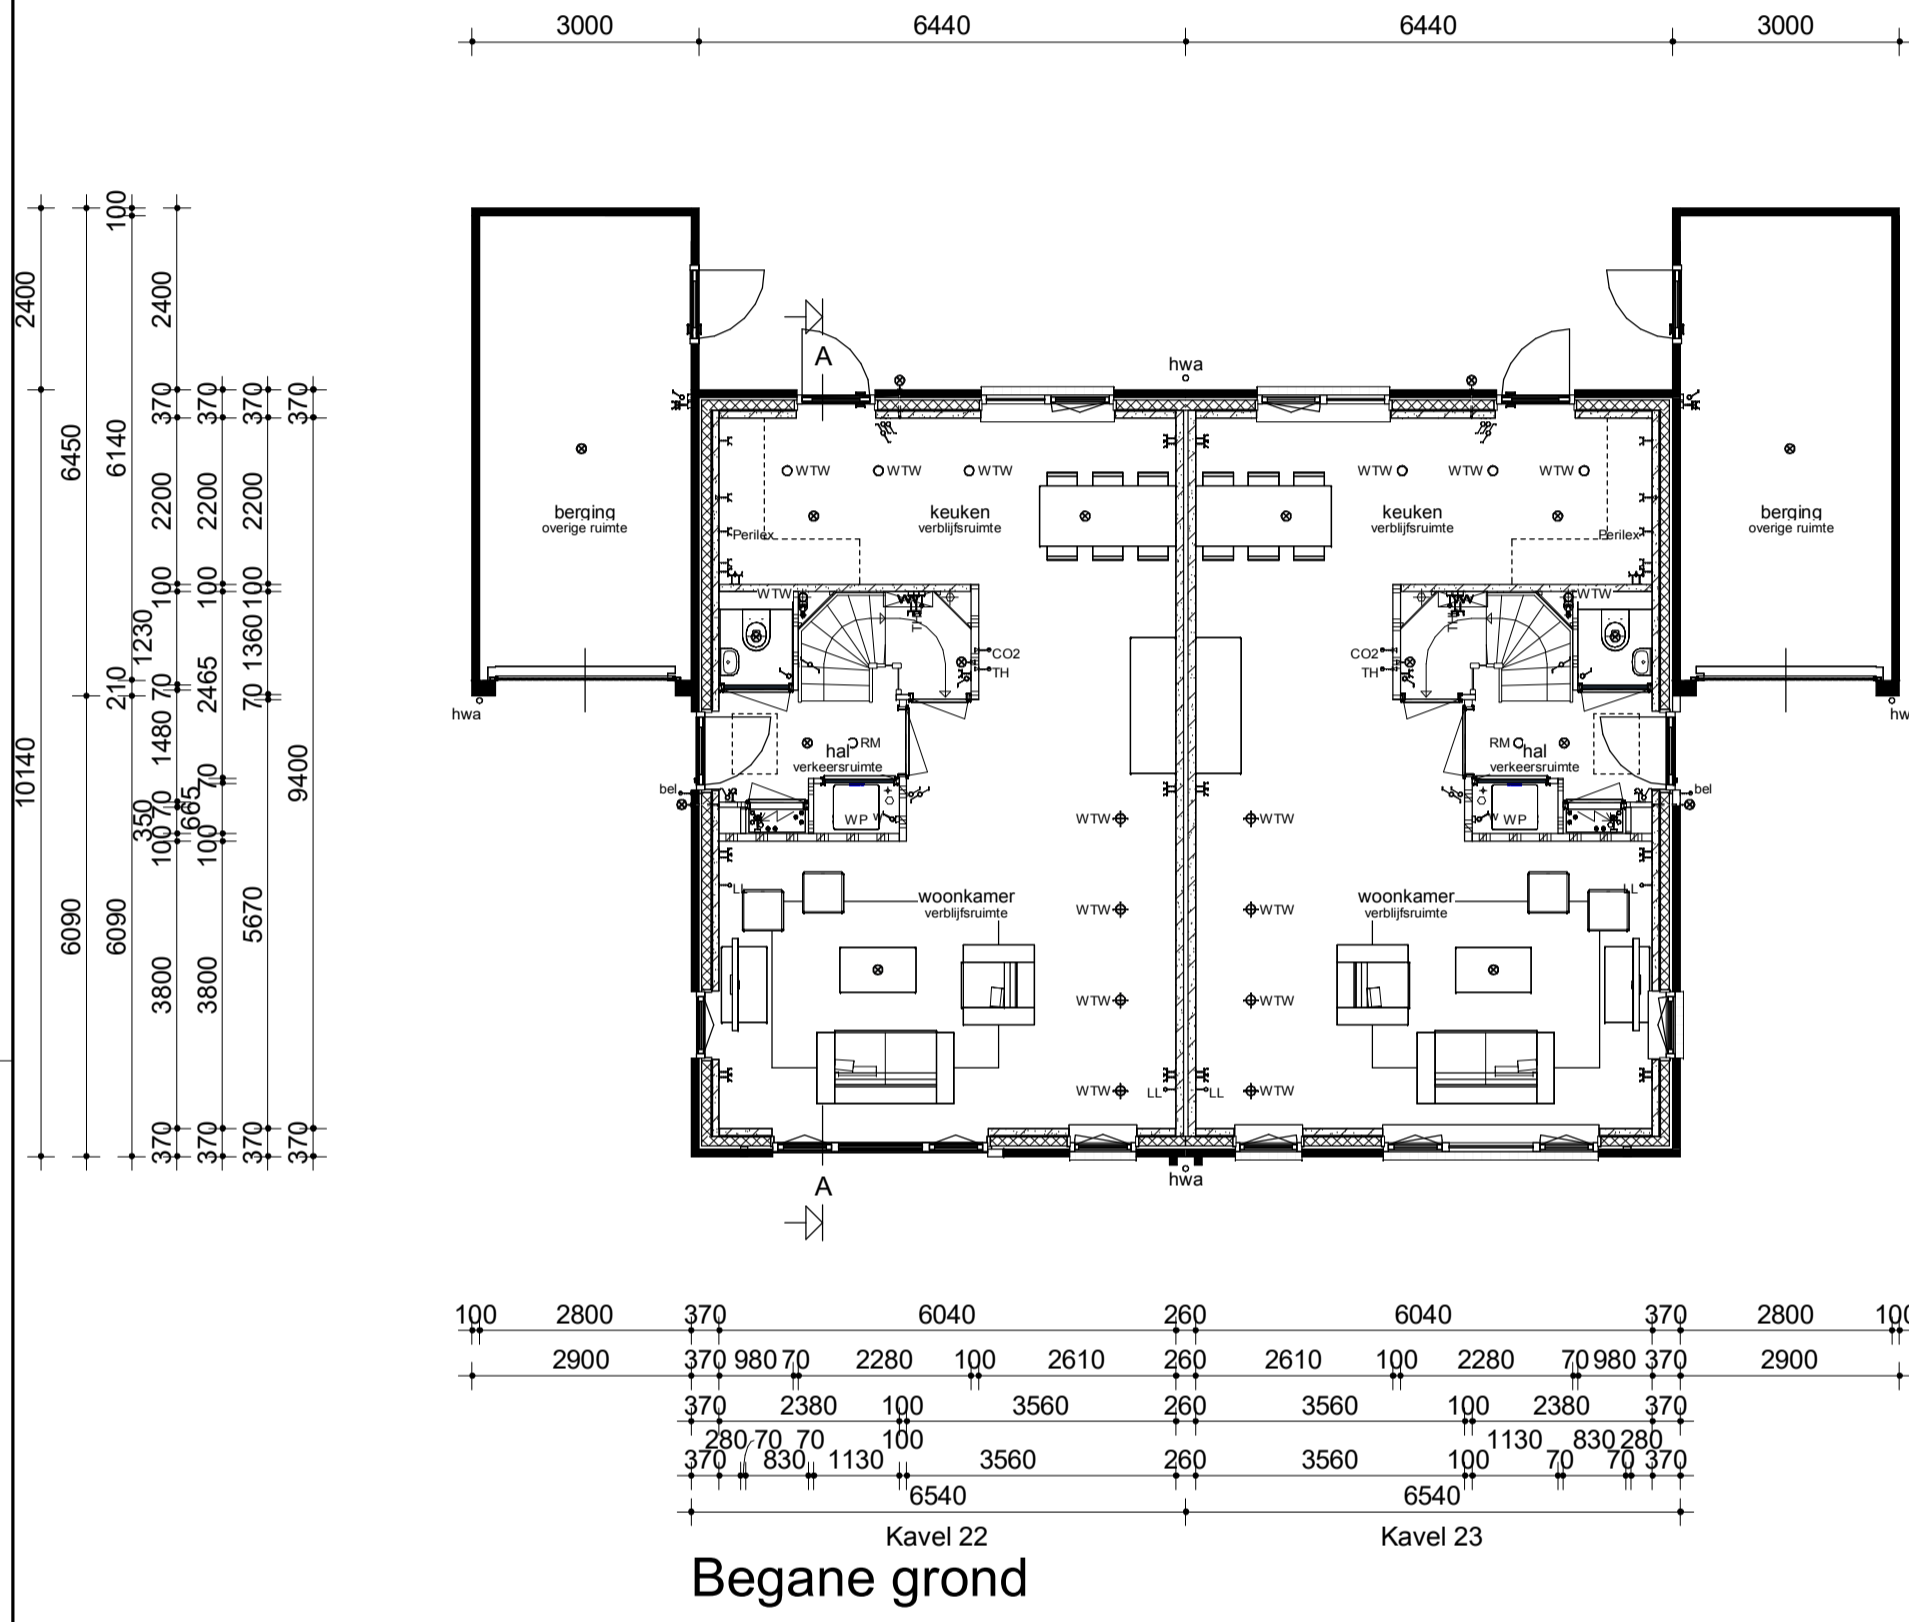

**Renvooi**

- Metselwerk
- Isolatie
- Betonnen wand
- Kalkzandsteen wand
- Lichte scheidingswand
- Dragend knieschot incl. afneembaar paneel tpv kruis
- Vloerverwarmingsverdeler
- WTW box
- Warmtepomp
- Omvormer Lb.v. PV-panelen
- Meterkast
- Kruipruik
- Opstelplaats wasmachine
- Radiator
- Vleermuis / mus / gierzwaluw kast
- Enkele schakelaar
- Dubbele schakelaar
- Wisselschakelaar
- Standen schakelaar Lb.v. ventilatiesysteem
- Enkele wandcontactdoos met randaarde
- Dubbele wandcontactdoos geaard (boven elkaar)
- Dubbele wandcontactdoos geaard (naast elkaar)
- Plafondlichtpunt
- Wandlichtpunt
- Rookmelder
- WTW retourventiel
- WTW inblaasventiel
- WTW retourventiel wand
- Thermostaat
- Loze leiding
- Belddrukker
- CO2 bedieningspaneel
- Hemelwaterafvoer

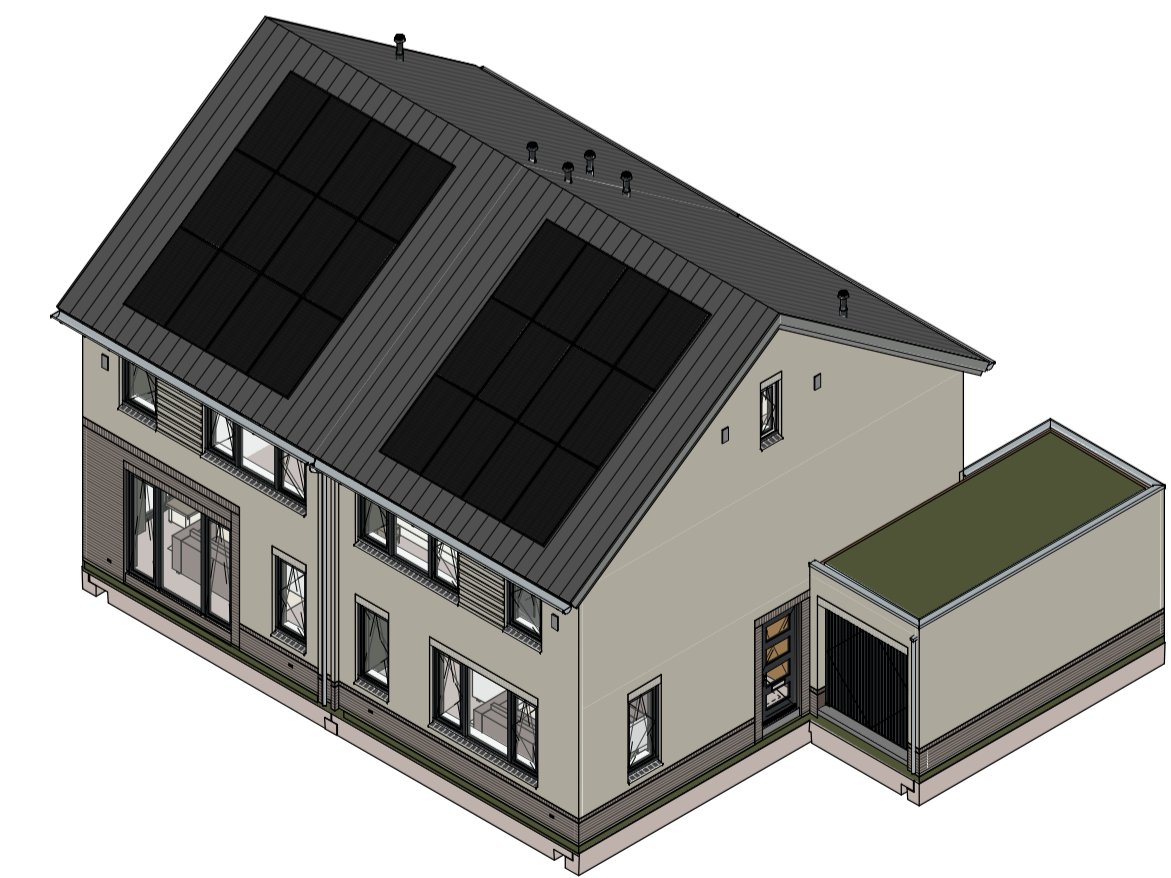

opmerkingen/ gecorrigeerd:	Wij: - Gec. - d.d. - Omschrijving wijzigingen:
Bouwconcept:	project: <b>16 woningen type "Ager"</b> In het plan "Kloosterakker" te Assen
<b>IDENTIS</b> DOOR ROOSDOM TIJHUIS	opdrachtgever: <b>Roosdom Tijhuis</b>
<b>RoosdomTijhuis</b>	onderdeel: <b>Verkooptekening kavel 22-23</b>
Bouwbedrijf Roosdom Tijhuis bv Julianestraat 8 Postbus 227 7460 AE RUSSEN TELEFOON 0548 51 80 24 E-MAIL info@roosdomtijhuis.nl WEBSITE www.roosdomtijhuis.nl	architect: <b>MSC. B. Nijland</b>
grotekand: <b>H. Velers</b>	tek. nr.: <b>V-01a</b>
datum: <b>04-11-2022</b>	werk nr.: <b>5342</b>
probleem:	14-12-2022 10:10:11