

Kavel 31  
Voorgevel

Kavel 30

Linker zijgevel

Kavel 31


Achtergevel

Kavel 30


Kavel 31

Rechter zijgevel


Kavel 30

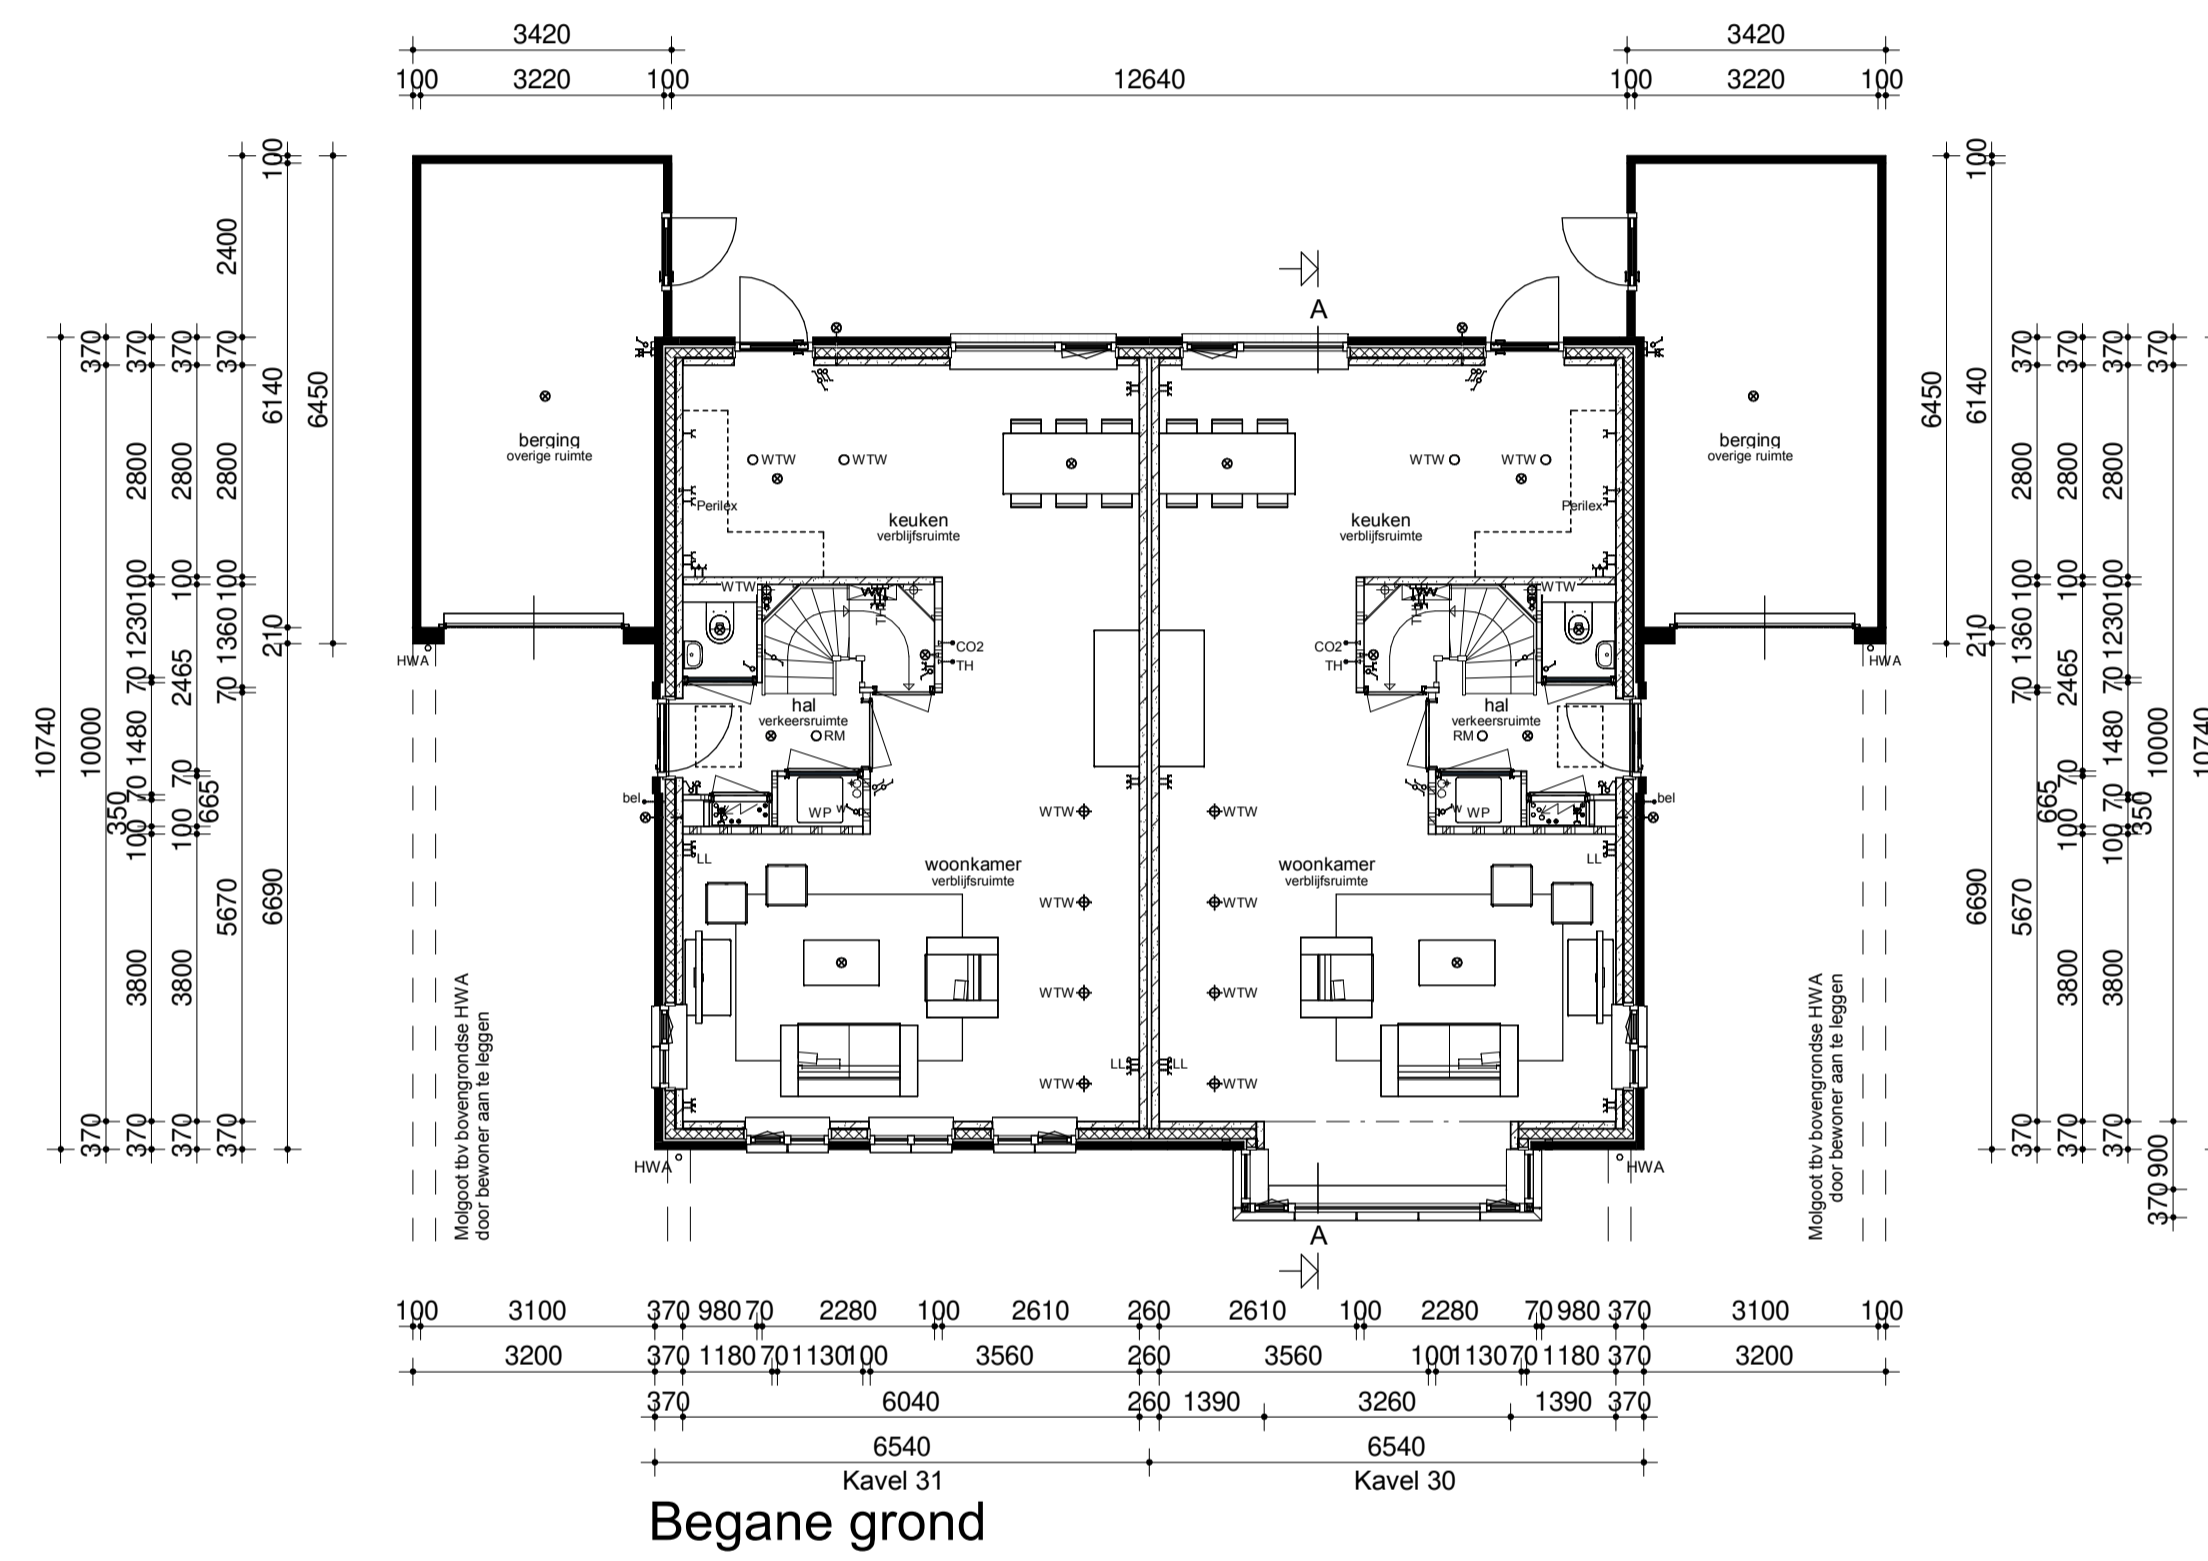


Begane grond

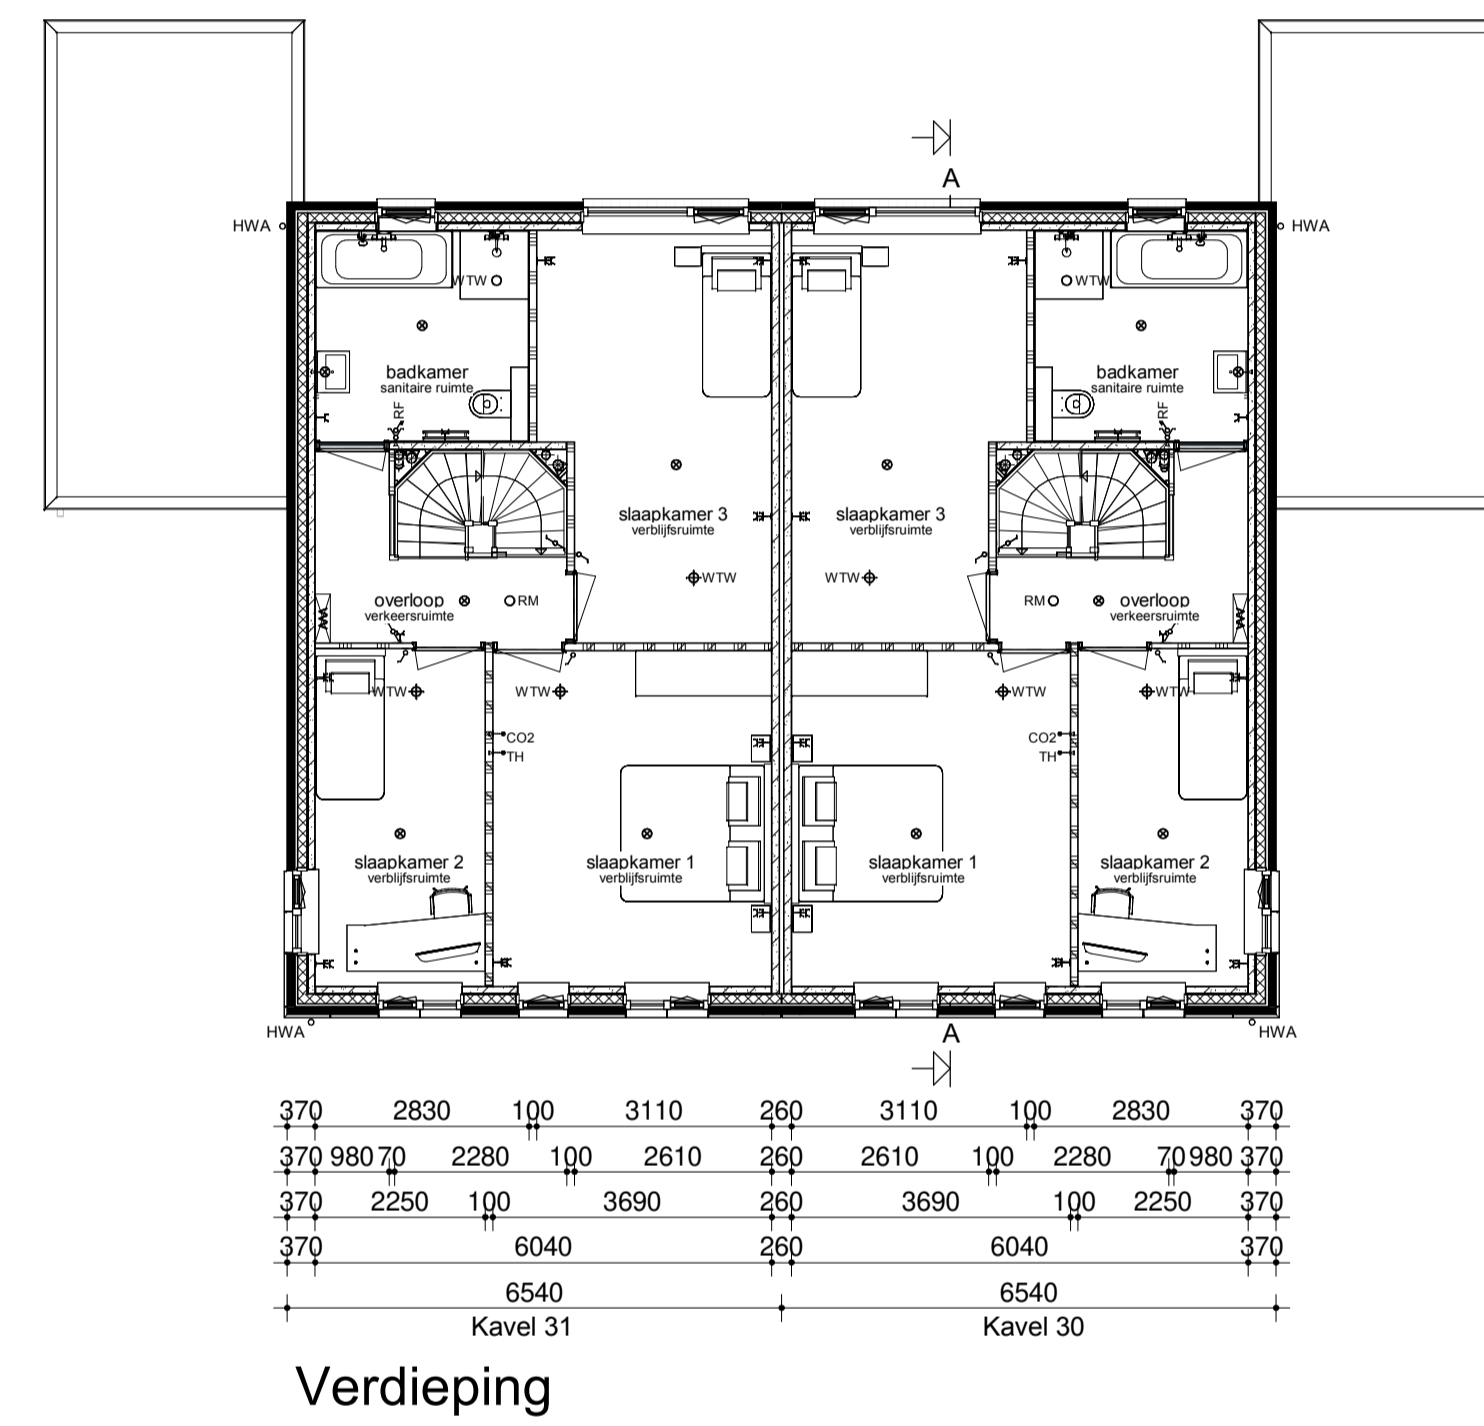

Verdieping

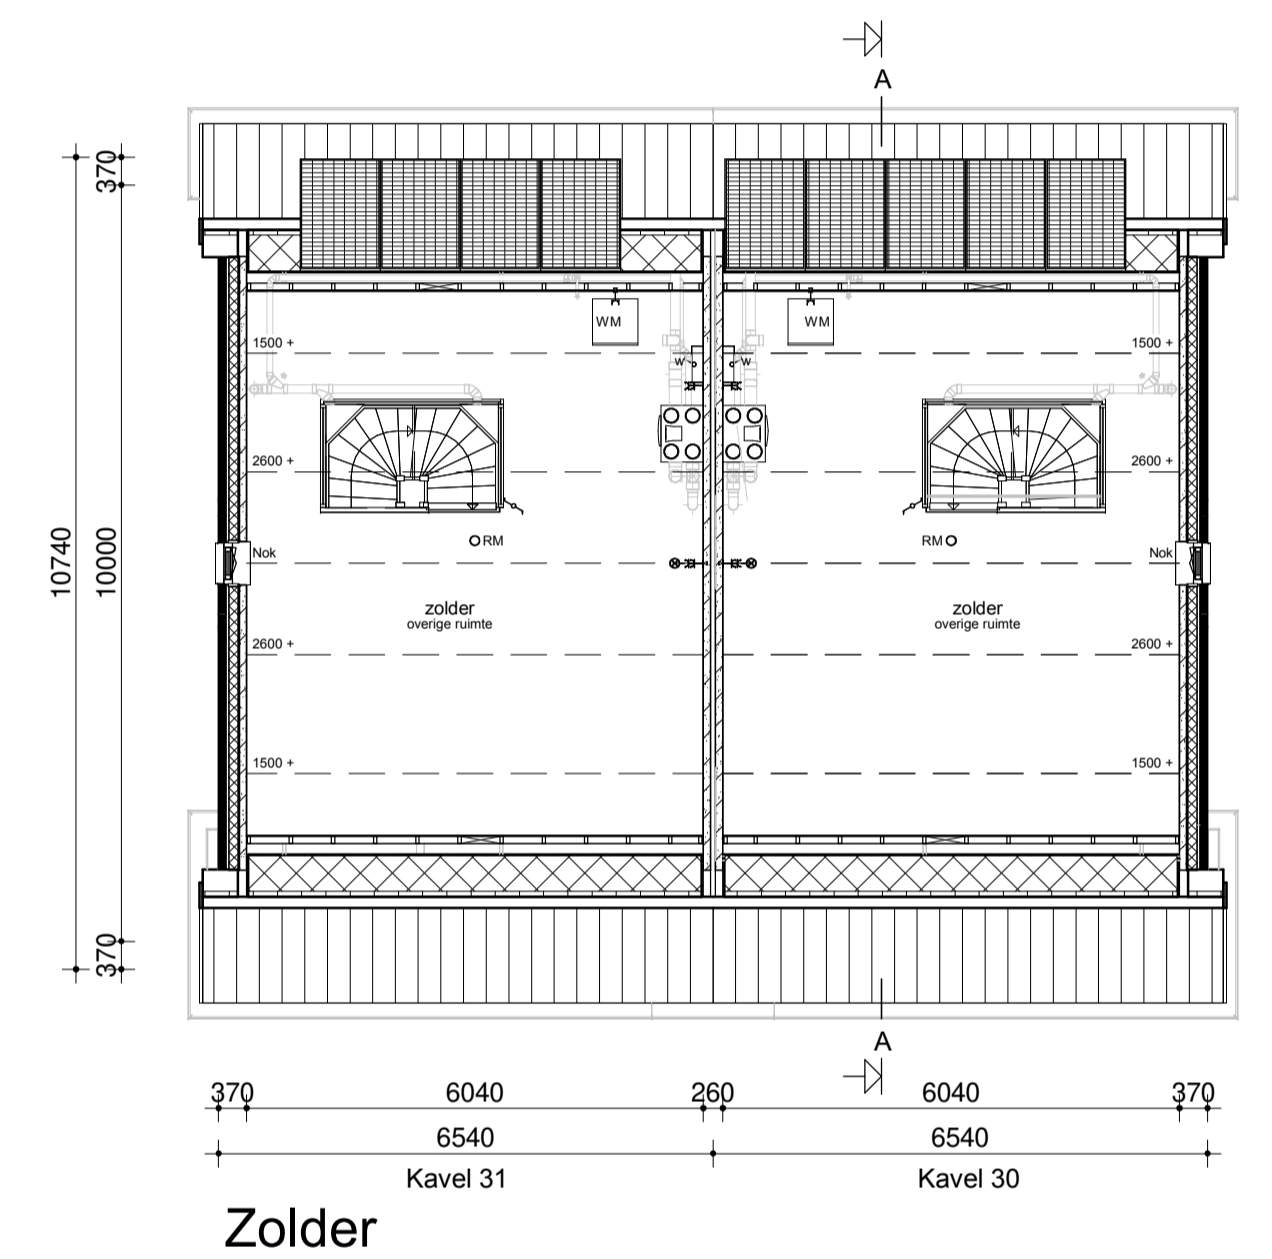


Zolder

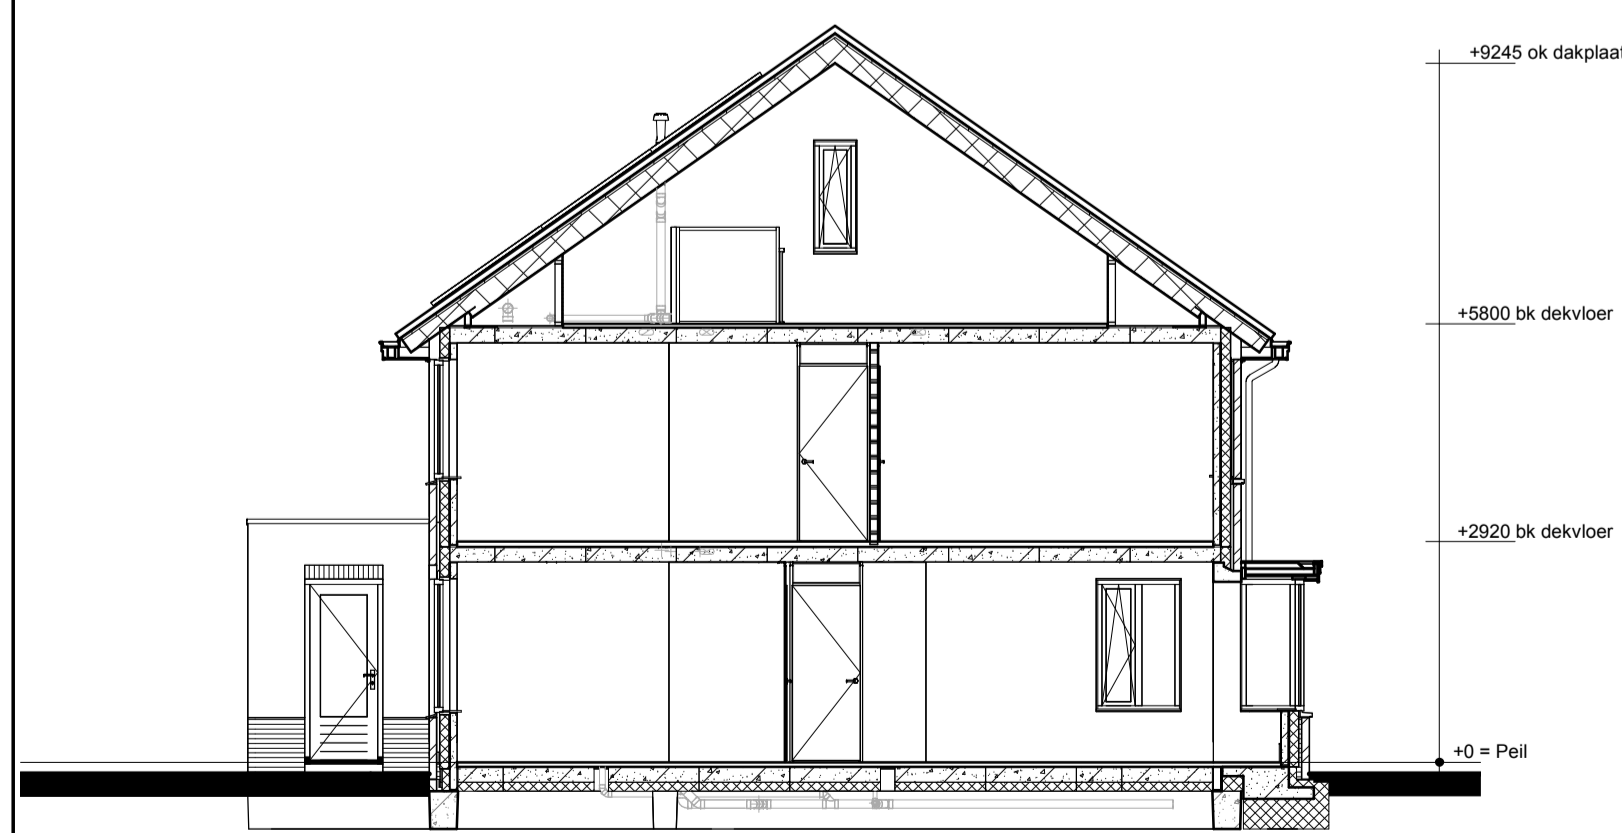

Doorsnede A

Renvooi

- Metselwerk
- Isolatie
- Betonnen wand
- Lichte scheidingswand
- Dragend knieschot incl. afneembaar paneel tpv kruis
- Vloerverwarmingverdelers
- WTW box
- Warmtepomp
- Omvormer t.b.v. PV-panelen
- Meterkast
- Kruipruik
- Opstelplaats wasmachine
- Elektrische radiator
- Nestkastje
- Enkele schakelaar
- Dubbele schakelaar
- Wisselschakelaar
- Standen schakelaar t.b.v. ventilatiesysteem
- Enkele wandcontactdoos met randaarde
- Dubbele wandcontactdoos geaard (boven elkaar)
- Dubbele wandcontactdoos geaard (naast elkaar)
- Plafondlichtpunt
- Wandlichtpunt
- RM Rookmelder
- WTW WTW retourventiel
- WTW WTW inblaasventiel
- WTW WTW retourventiel wand
- TH Thermostaat
- THL Thermostaatleiding
- LL Loze leiding
- Bel Beldrukker
- CO2 CO2 bedieningspaneel
- CAI Aansluitpunt t.b.v. kabel
- HWA Hemelwaterafvoer

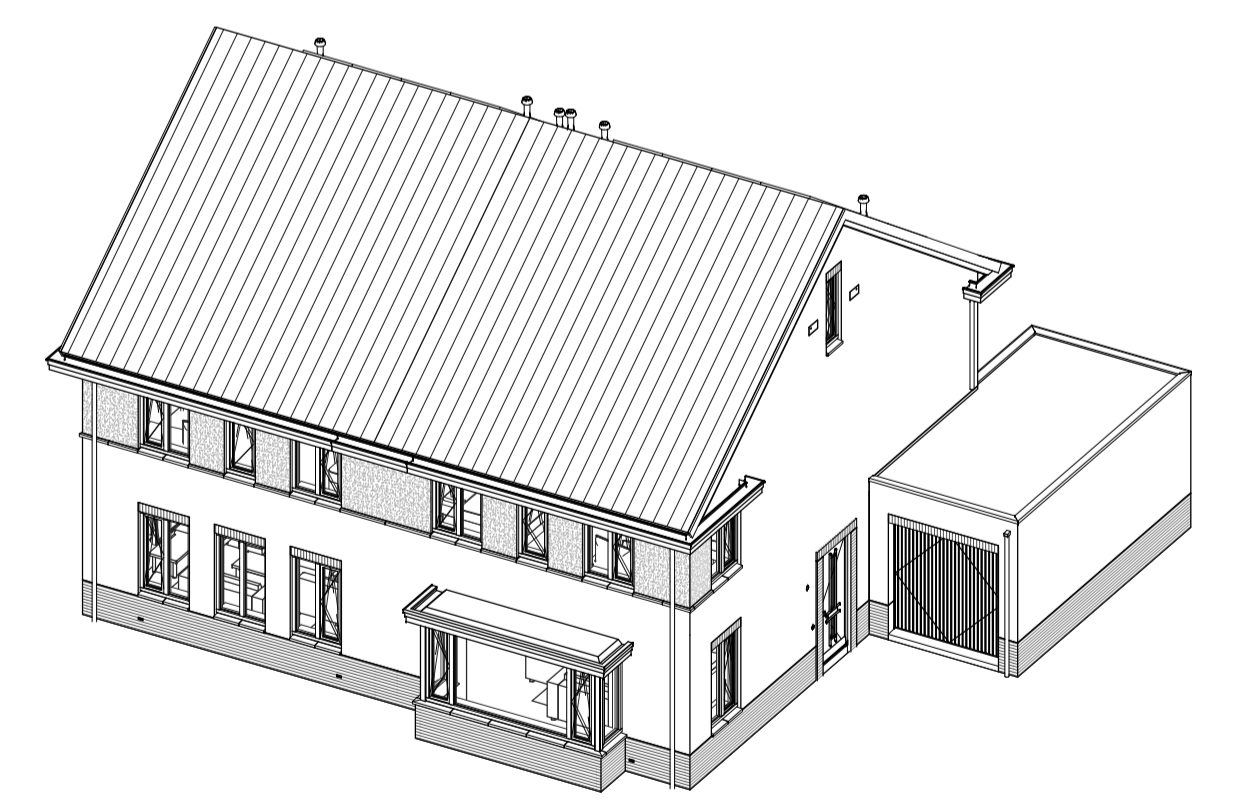

opmerkingen/ gecontroleerd:	Wij: / Gec.: / d.d. / Omschrijving wijzigingen:
Bouwconcept:	project: <b>6 woningen type "Colhof"</b> In het plan "Berghorst" te Enter
<b>IDENTIS</b> DOOR ROOSDOM TIJHUIS	opdrachtgever: <b>Bouwbedrijf Roosdom Tijhuis B.V.</b>
<b>RoosdomTijhuis</b>	onderdeel: <b>Verkooptekening kavel 30-31</b>
Bouwbedrijf Roosdom Tijhuis bv Juliusstraat 8 Postbus 227 7460 AE RUSSEN TELEFOON 0548 51 80 24 E-MAIL: info@roosdomtijhuis.nl WEBSITE: www.roosdomtijhuis.nl	architect: <b>Ir. J. M. Wiggers</b>
datum: 19-12-2022	schaal: <b>1:100</b>
titel: V-01a	werk nr.: <b>6102</b>