
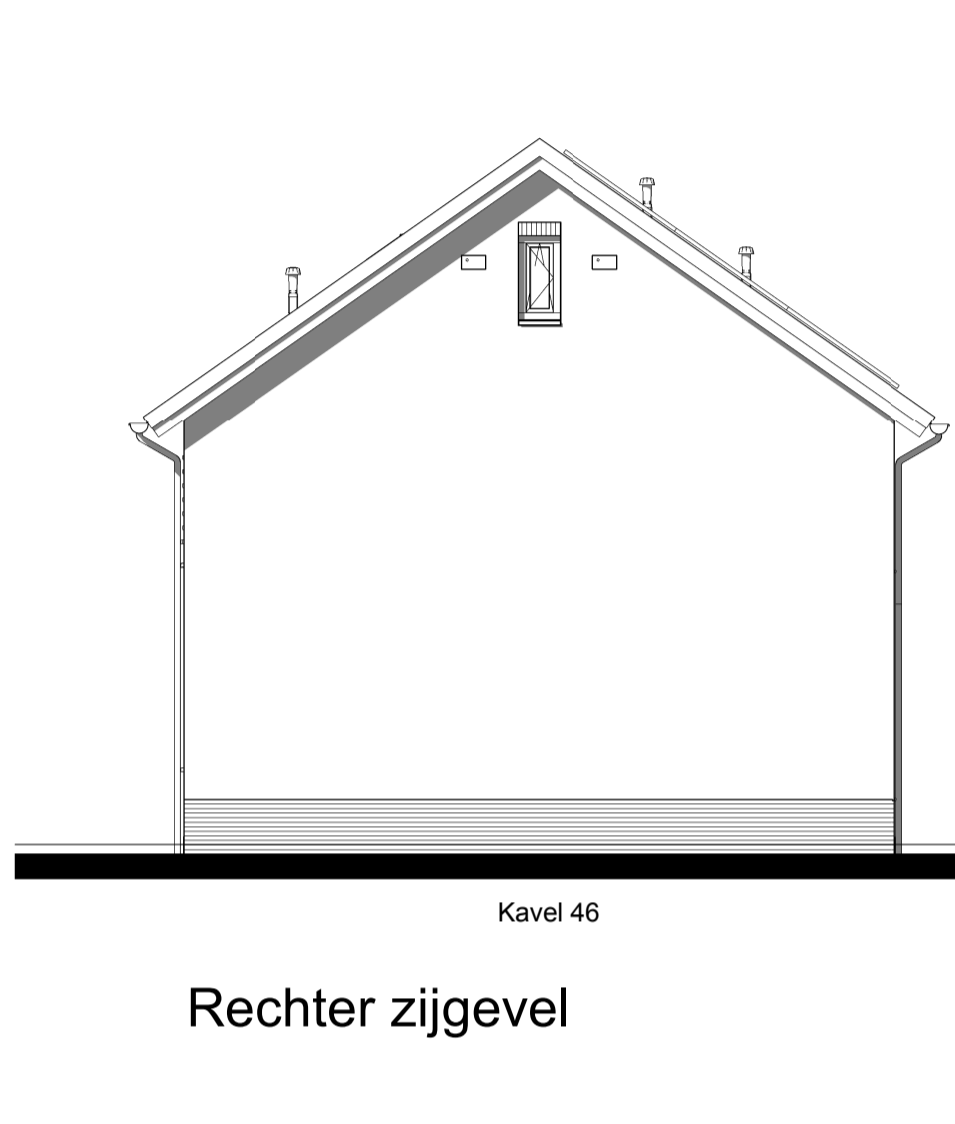
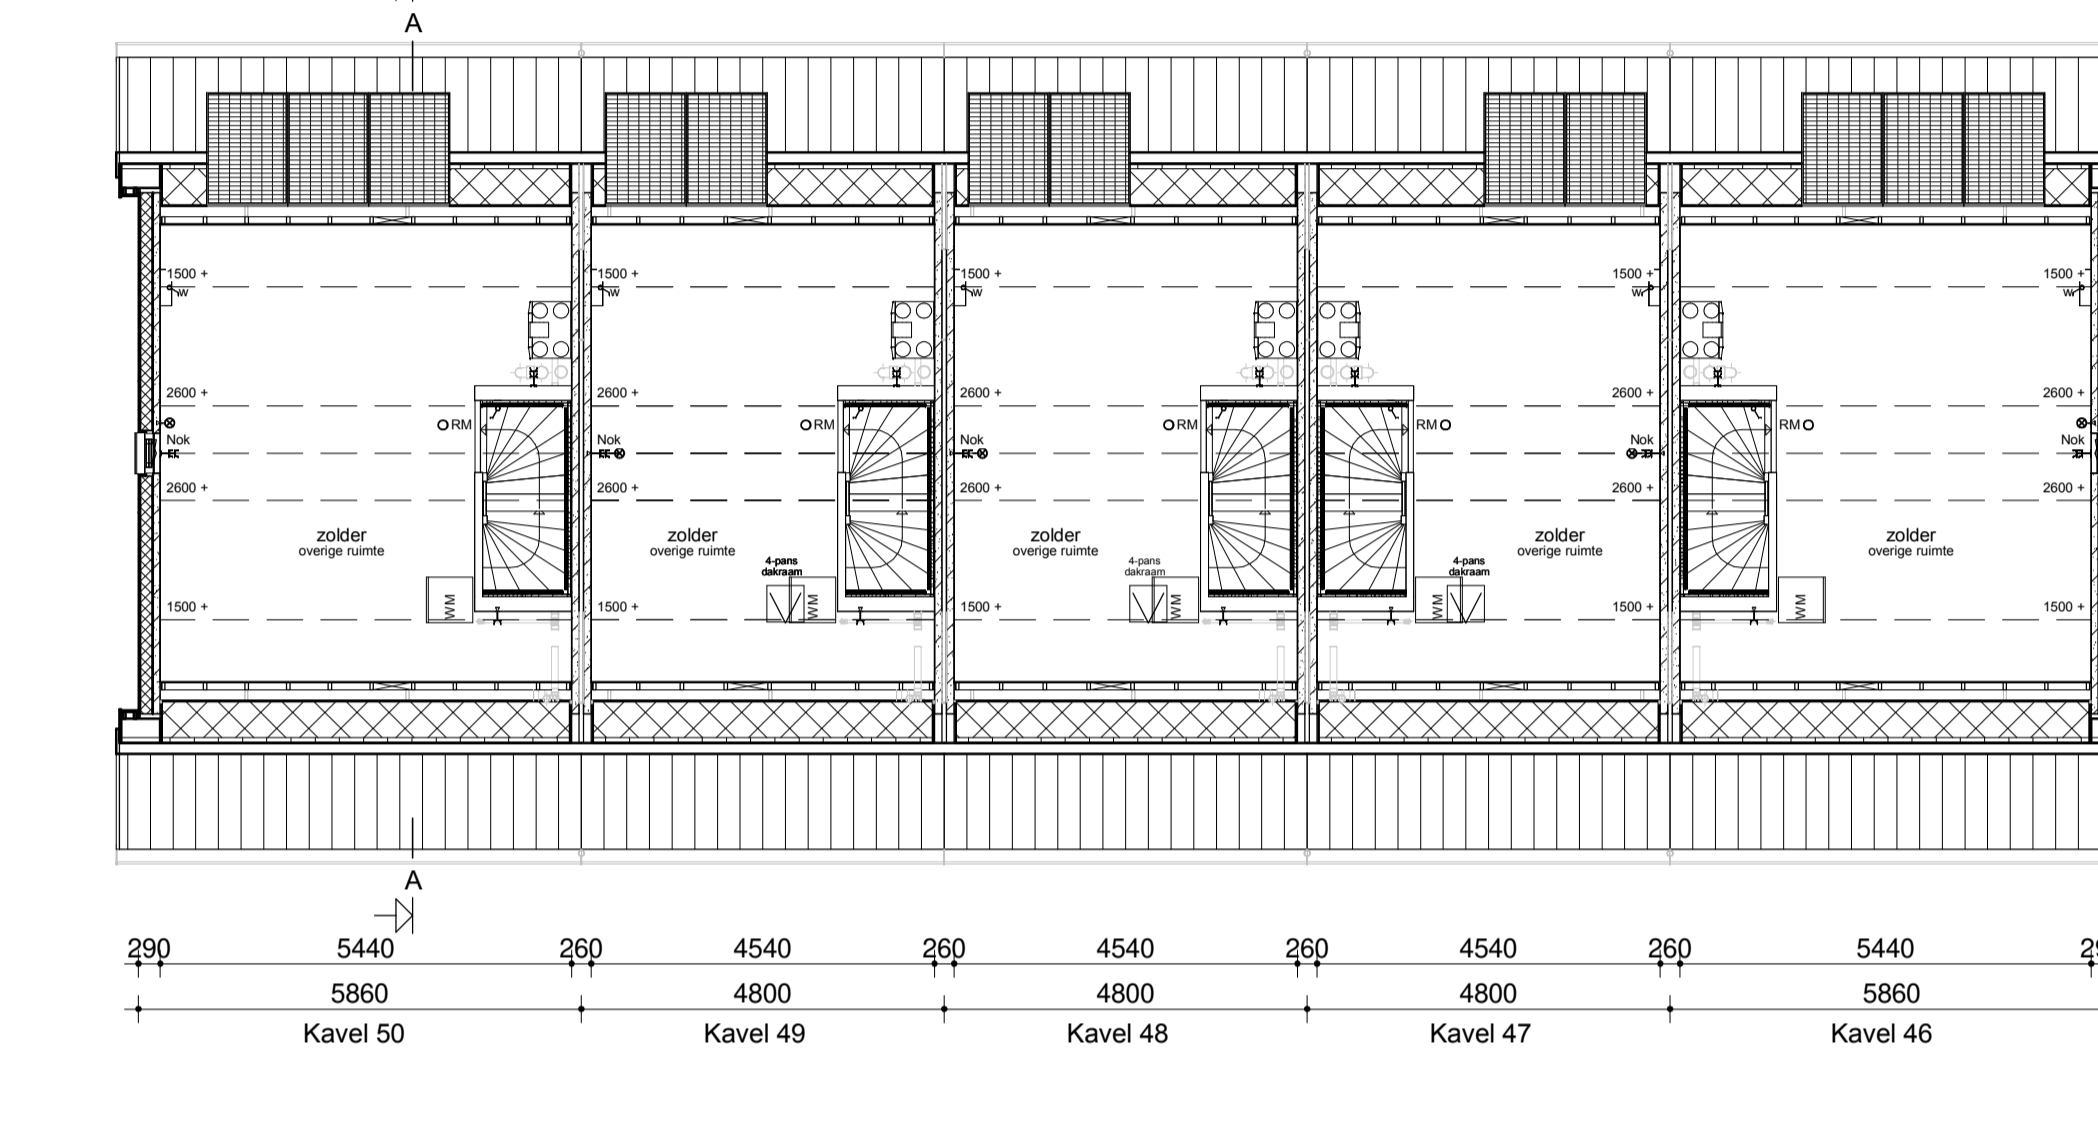


Voorgevel
Kavel 50 Kavel 49 Kavel 48 Kavel 47 Kavel 46

Linker zijgevel
Kavel 50

Achtergevel
Kavel 46 Kavel 47 Kavel 48 Kavel 49 Kavel 50

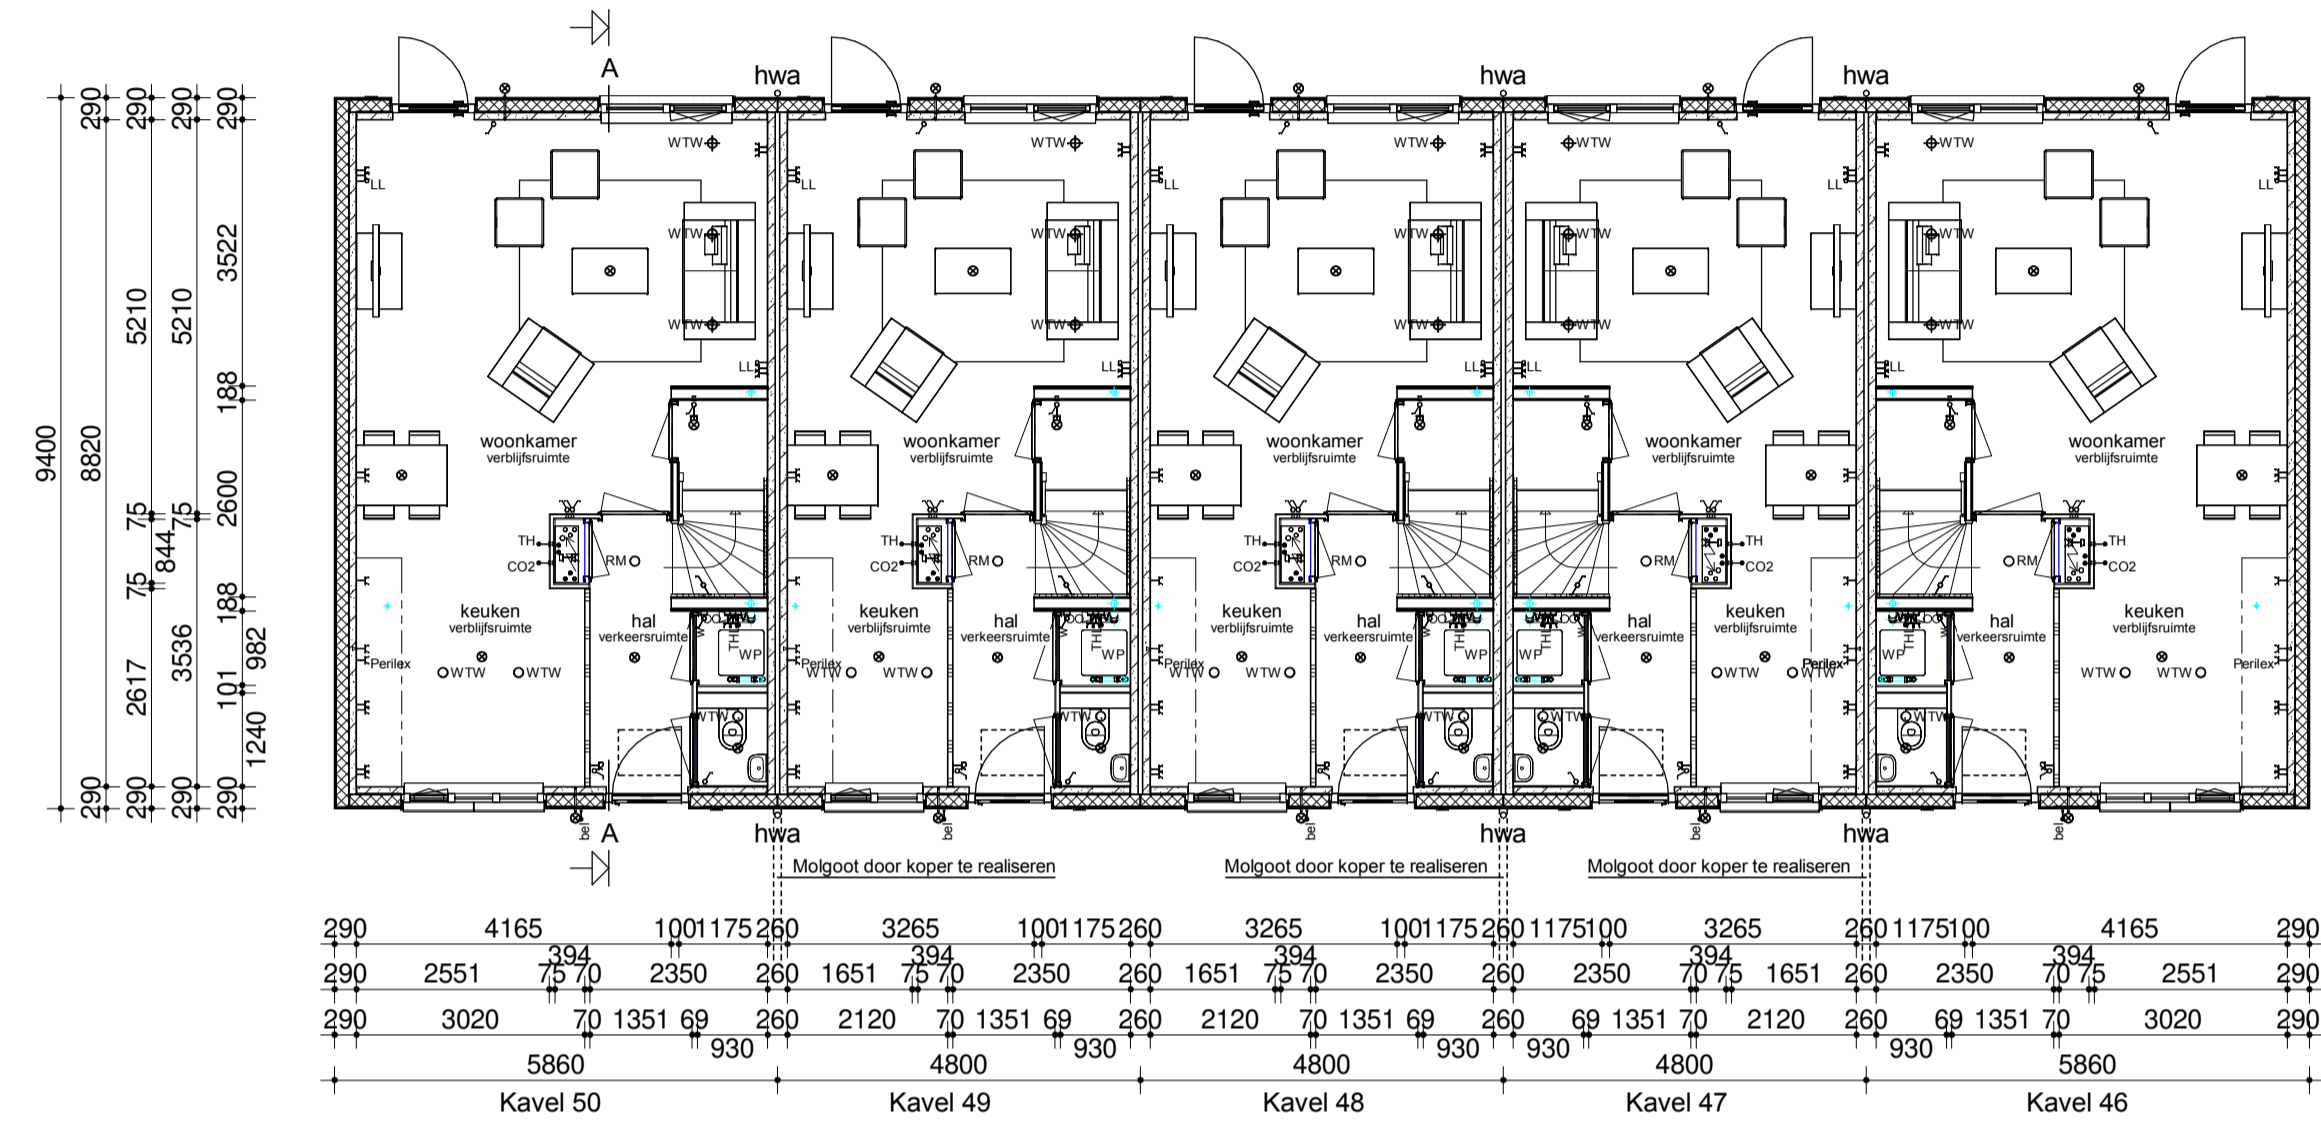


Begane grond

Zolder

Rechter zijgevel



Verdieping

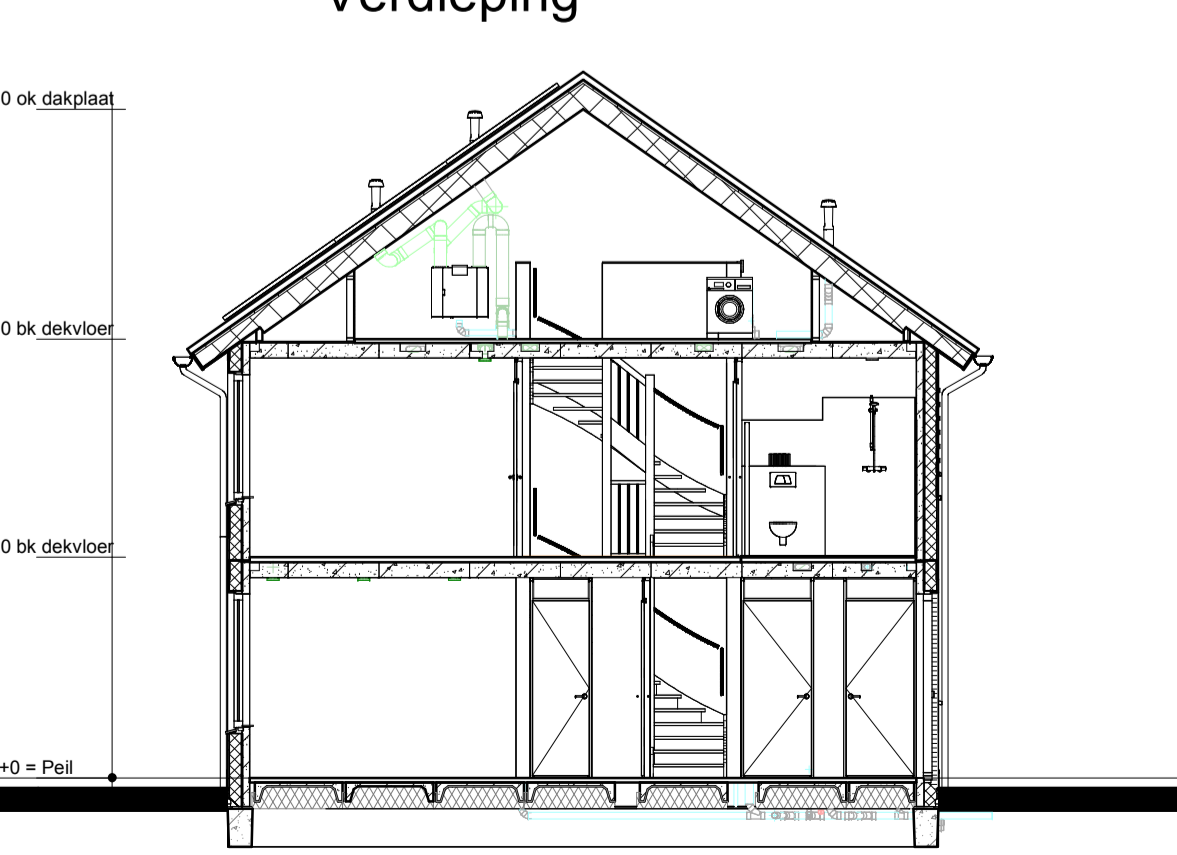

Doorsnede AA

- ### Renvooi
- Houten scheidingswand
 - Isolatie met keramische steenstrips
 - Betonnen wand
 - Lichte scheidingswand
 - Dragend knieschot incl. afneembaar paneel t.p.v. kruis
 - Vloerverwarmingsverdeler
 - WTW box
 - Warmtepomp
 - Omvormer t.b.v. PV-panelen
 - Meterkast
 - Kruipruik
 - Opstelplaats wasmachine
 - Radiator
 - Enkele schakelaar
 - Dubbele schakelaar
 - Wisselschakelaar
 - Standen schakelaar t.b.v. ventilatiesysteem
 - Enkele wandcontactdoos met randaarde
 - Dubbele wandcontactdoos geaard (boven elkaar)
 - Dubbele wandcontactdoos geaard (naast elkaar)
 - Plafondlichtpunt
 - Wandlichtpunt
 - Rookmelder
 - WTW retourventiel
 - WTW inblaasventiel
 - Thermostaat
 - Loze leiding
 - Beldrukker
 - CO2 bedieningspaneel
 - Hemelwaterafvoer

opmerkingen/ gecontroleerd:	Wij: / Gev. / d.d. / Omschrijving wijzigingen:
Bouwoconcept:	project: 5 woningen type "Oldenhove" In het plan "Berghorst" te Enter
IDENTIS DOOR ROOSDOM TIJHUIS	opdrachtgever: Bouwbedrijf Roosdom Tijhuis BV
RoosdomTijhuis	onderdeel: Verkooptekening kavel 46-50
Bouwbedrijf Roosdom Tijhuis bv Julianastr. 8 Postbus 227 7460 AE RUISSEN TELEFOON 0548 51 80 24 E-MAIL info@roosdomtijhuis.nl WEBSITE www.roosdomtijhuis.nl	architect: Ir. J. M. Wiggers
datum: 19-12-2022	schaal: 1:100
titel: V-01a	werk nr.: 6103