




Voorgevel

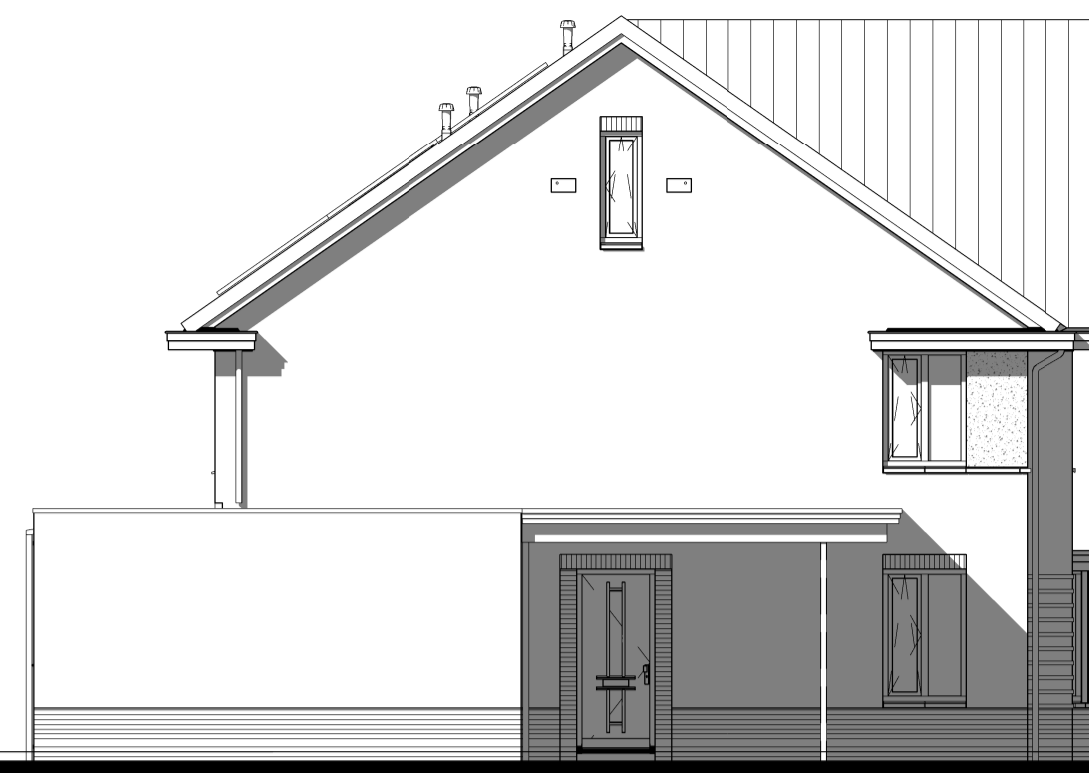


Linker zijgevel




Achtergevel




Rechter zijgevel

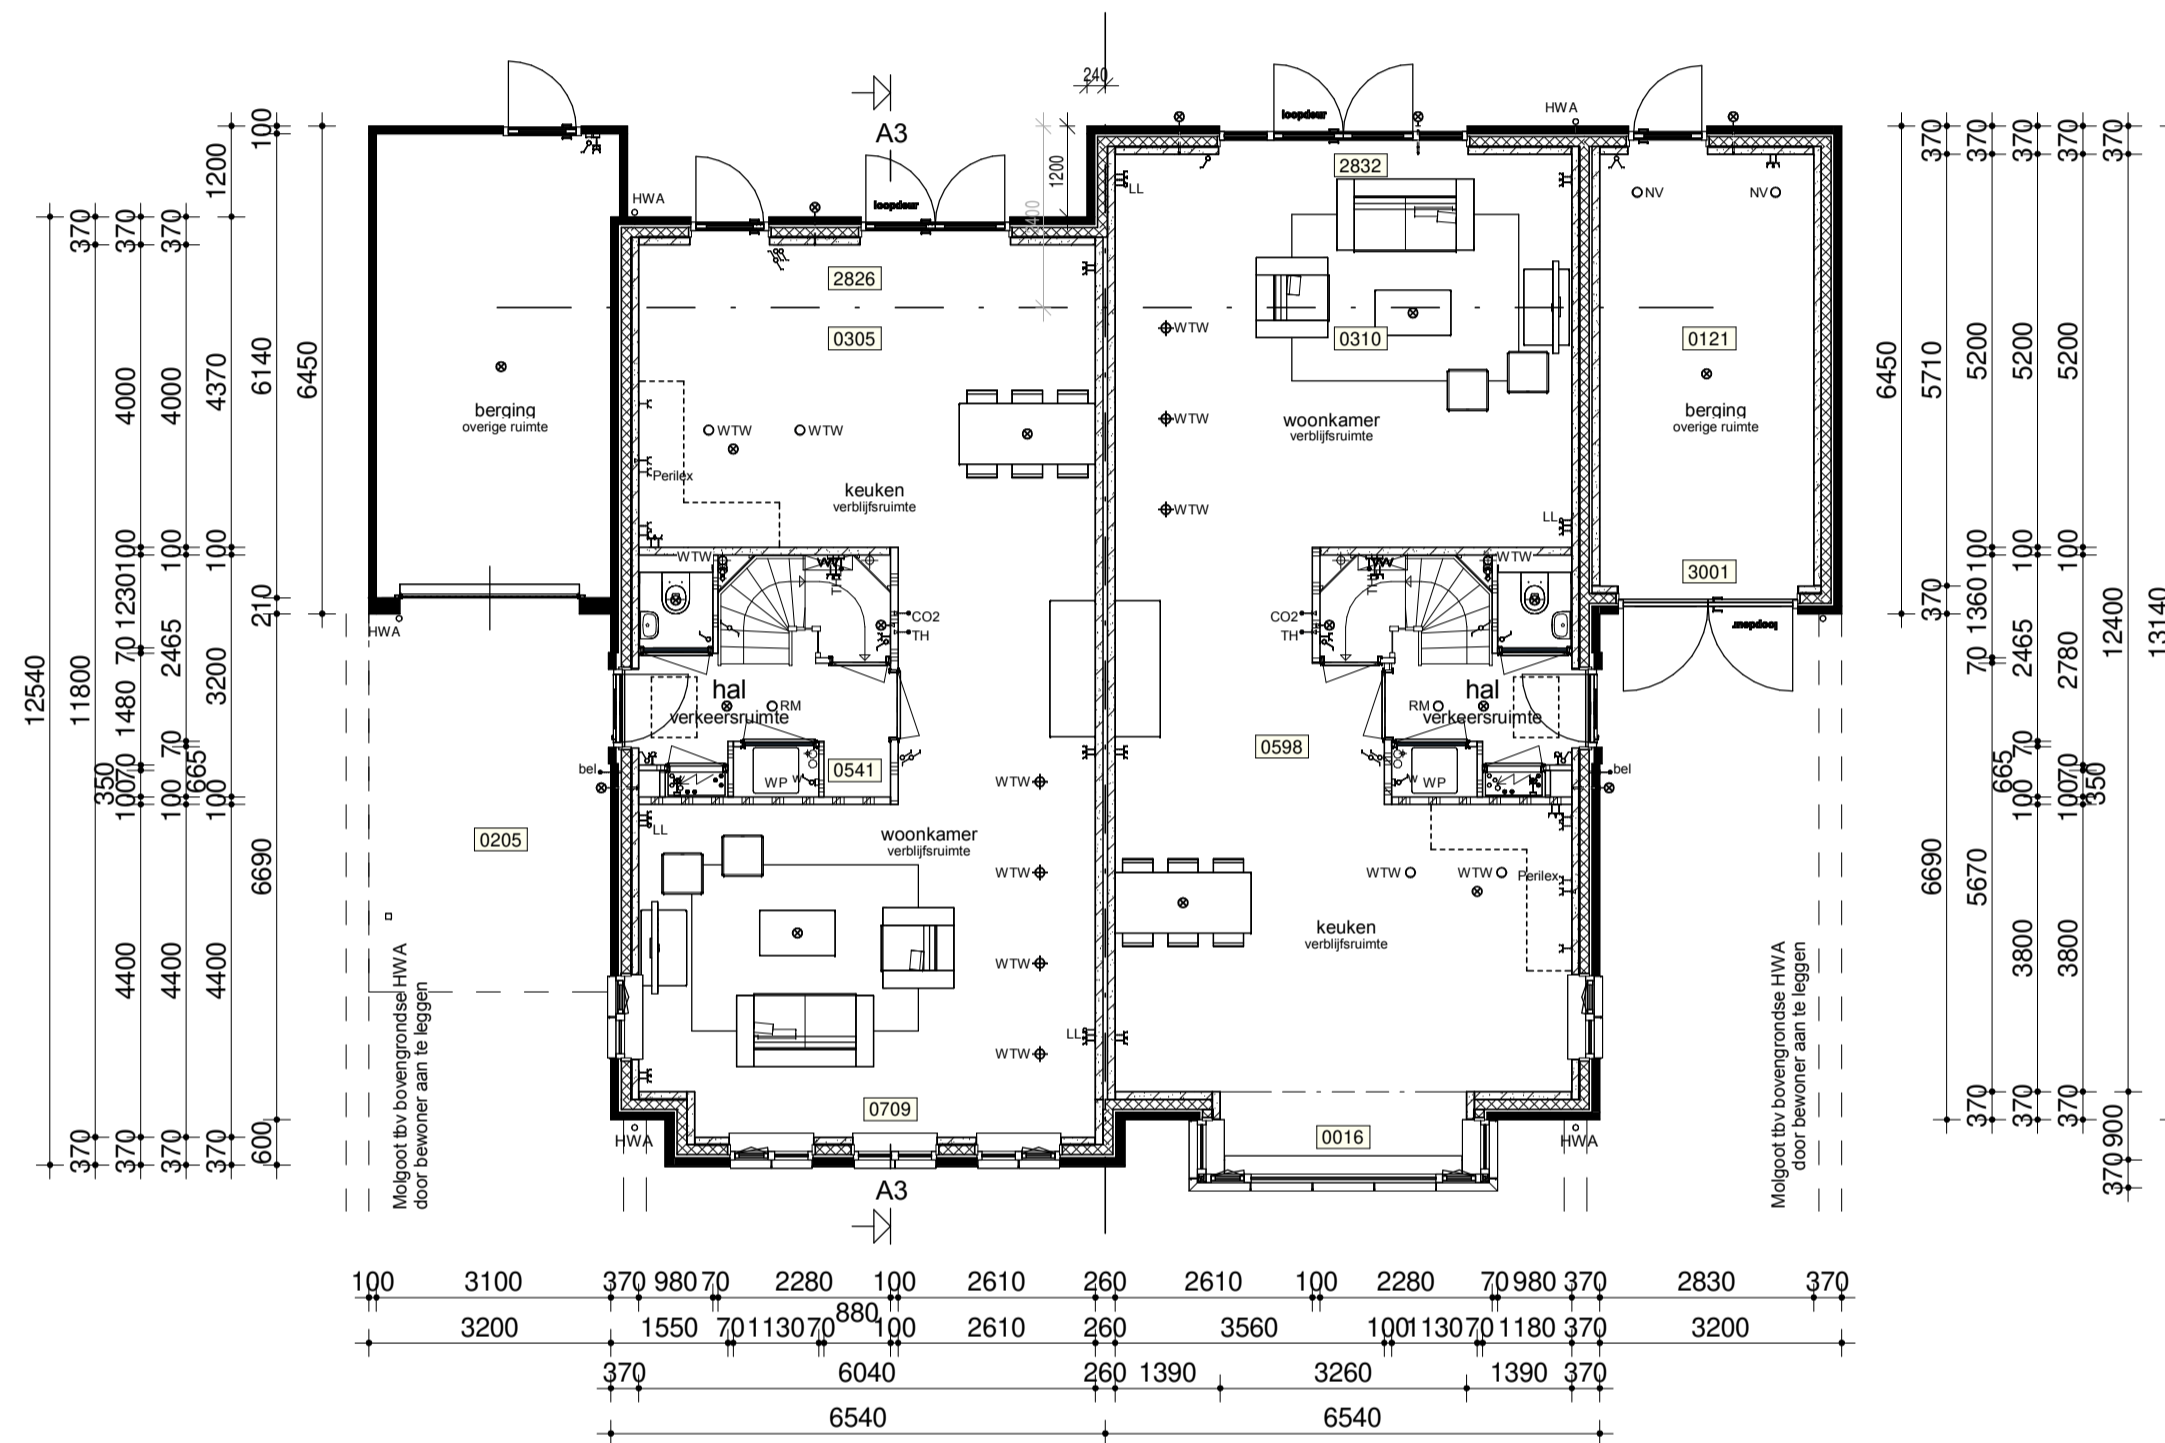


Begane grond

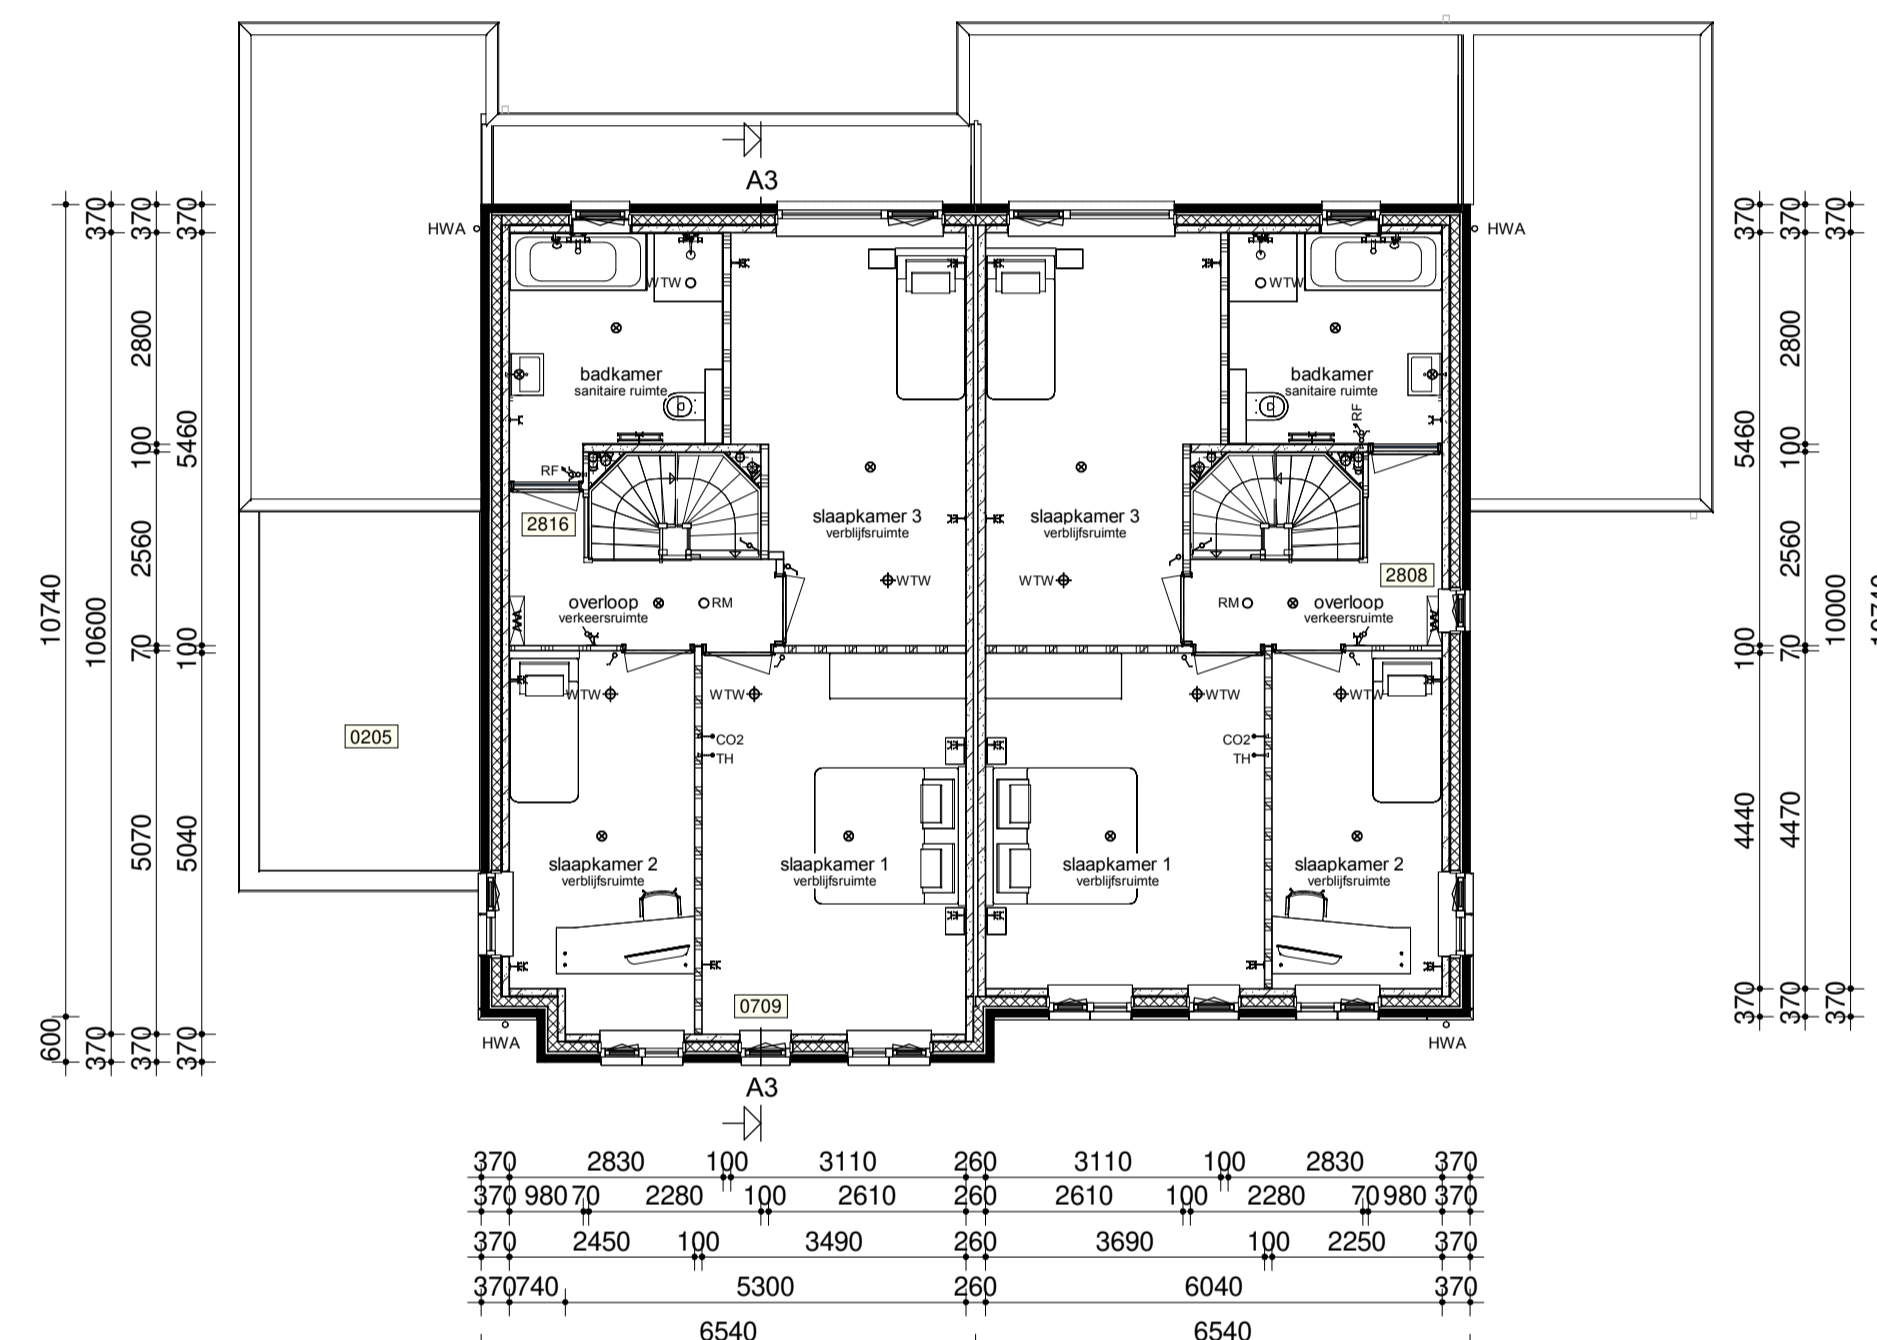

Verdieping

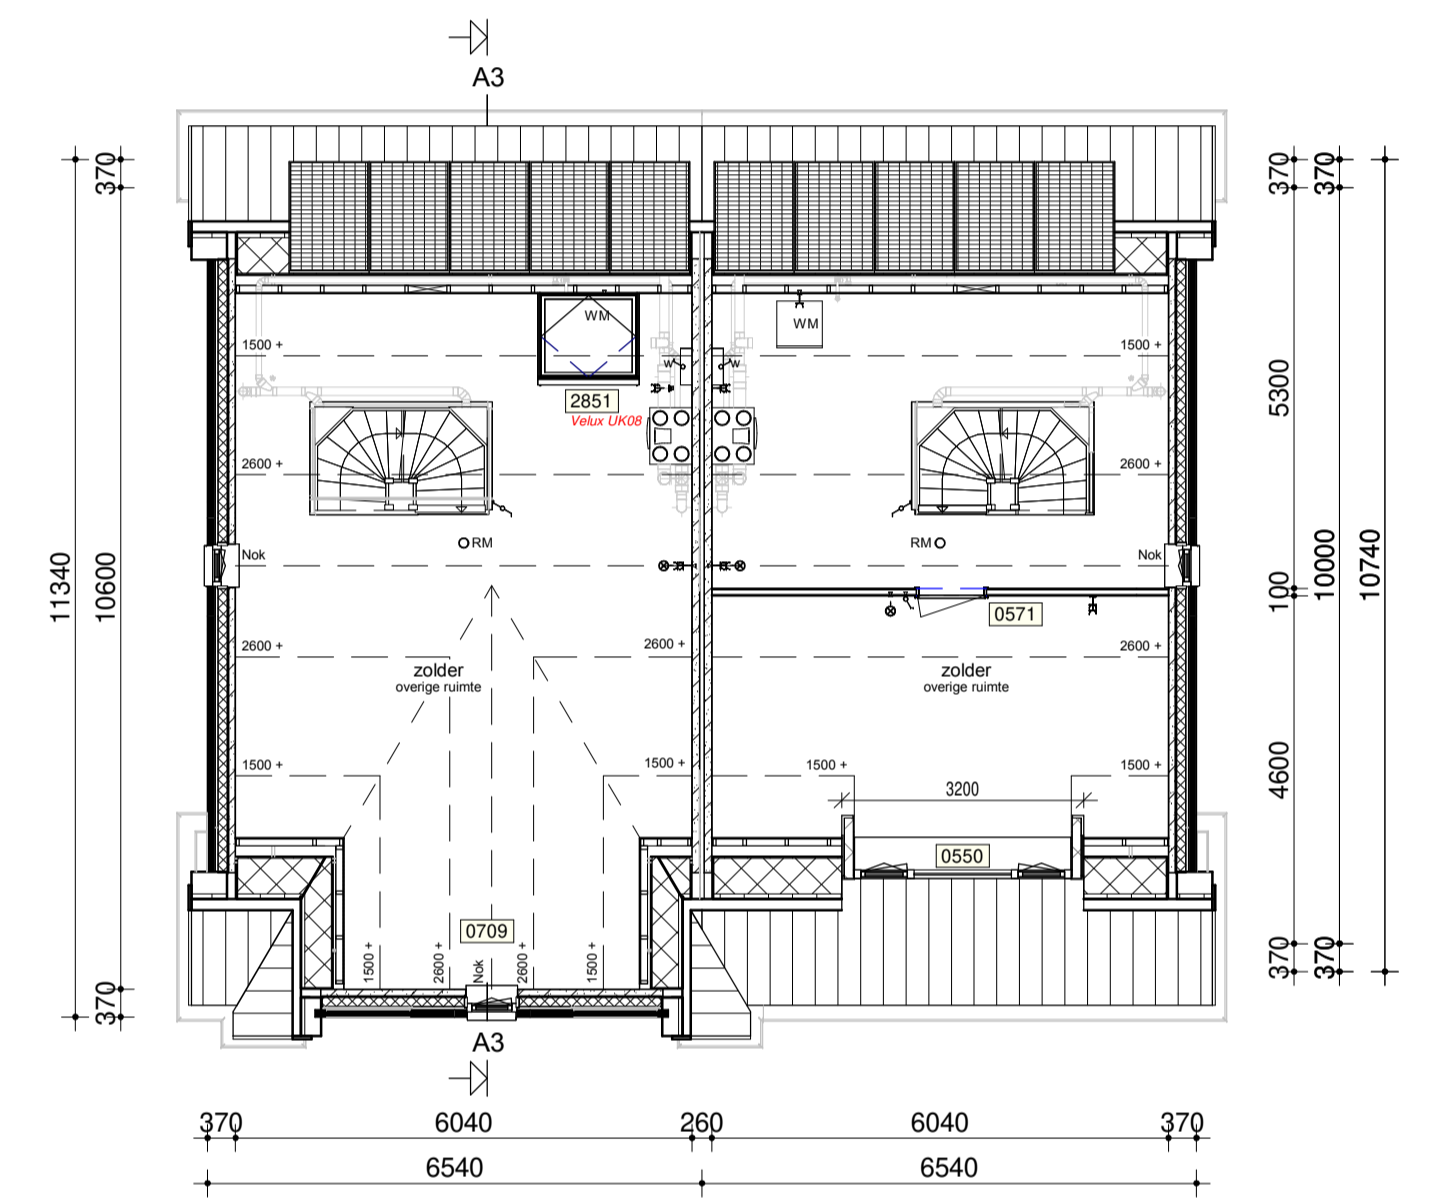

Zolder

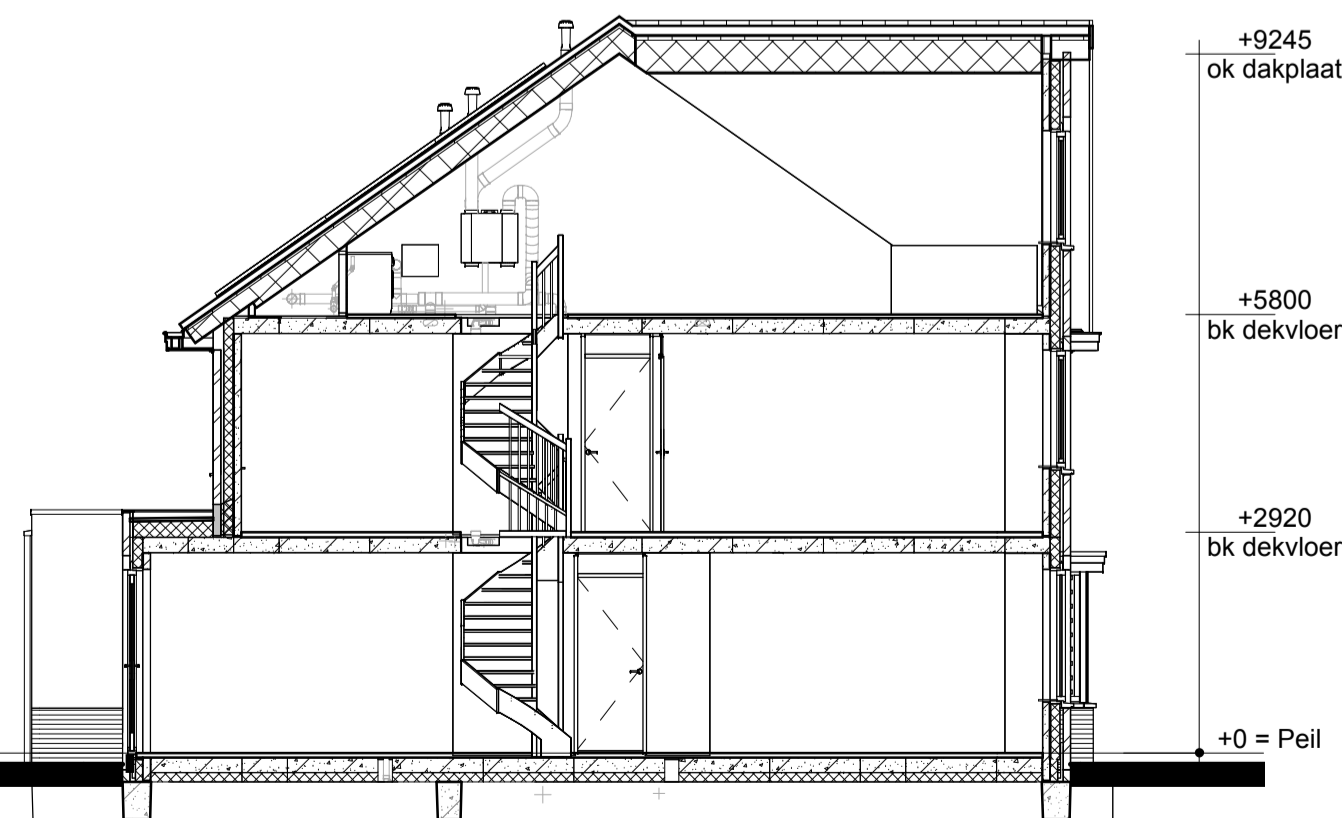

Doorsnede A3

Renvooi

- Metselwerk
- Isolatie
- Betonnen wand
- Lichte scheidingswand
- Dragend knieschot incl. afneembaar paneel tpv kruis
- Vloerverwarmingsverdeler
- WTW box
- WP
- Omvormer t.b.v. PV-panelen
- Meterkast
- Kruipruik
- WM
- Elektrische radiator
- Nestkastje
- Enkele schakelaar
- Dubbele schakelaar
- Wisselschakelaar
- Standen schakelaar t.b.v. ventilatiesysteem
- Enkele wandcontactdoos met randaarde
- Dubbele wandcontactdoos geaard (boven elkaar)
- Dubbele wandcontactdoos geaard (naast elkaar)
- Plafondlichtpunt
- Wandlichtpunt
- Rookmelder
- WTW retourventiel
- WTW inblaasventiel
- WTW retourventiel wand
- TH
- THL
- Loze leiding
- Bel
- Belddrukker
- CO2 bedieningspaneel
- CAI aansluitpunt t.b.v. kabel
- Hemelwaterafvoer

opmerkingen/ gecontroleerd:	Wij: ... d.d. ...
Bouwconcept:	project: <b>6 woningen type "Colhof"</b> In het plan "Berghorst" te Enter
<b>IDENTIS</b> DOOR ROOSDOM TIJHUIS	opdrachtgever: <b>Bouwbedrijf Roosdom Tijhuis B.V.</b>
<b>RoosdomTijhuis</b>	ondertekend: <b>Optietekening</b>
Bouwbedrijf Roosdom Tijhuis bv Julianastr. 8 Postbus 227 7460 AE RUSSEN TELEFOON 0548 51 80 24 E-MAIL info@roosdomtijhuis.nl WEBSITE www.roosdomtijhuis.nl	architect: <b>Ir. J. M. Wiggers</b>
datum: 19-12-2022	schaal: <b>1:100</b>
titel: V-01o	werk nr.: <b>6102</b>