



Rechter zijgevel




Begane grond



Verdieping



Zolder

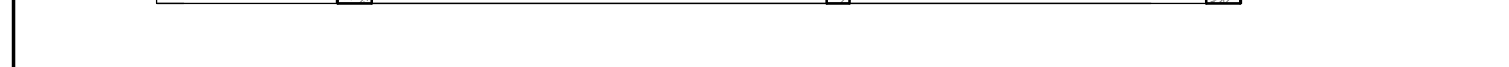

Doorsnede AA

	Metselwerk		Enkele schakelaar
	Isolatie		Dubbele schakelaar
	Betonnen wand		Wisselschakelaar
	Lichte scheidingswand		Standen schakelaar t.b.v. ventilatiesysteem
	Dragend knieschot incl. afneembaar paneel tpv kruis		Enkele wandcontactdoos met randaarde
	Vloerverwarmingsverdeler		Dubbele wandcontactdoos geaard (boven elkaar)
	WTW box		Dubbele wandcontactdoos geaard (naast elkaar)
	Warmtepomp		Plafondlichtpunt
	Omvormer t.b.v. PV-panelen		Wandlichtpunt
	Meterkast		Rookmelder
	Kruipluik		WTW retourventiel
	Opstelplaats wasmachine		WTW inblaasventiel
			Thermostaat
			Thermostaatleiding
			Loze leiding
			Beldrukker
			CO2 bedieningspaneel
			Aansluitpunt t.b.v. kabel
			Hemelwaterafvoer

1. Het bouwen geschiedt conform het huidige bouwbesluit.
2. De constructie wordt uitgevoerd volgens de tekening en berekening van de constructeur.
- 3a. Warmteversterland (Rc) uitwendige scheidingsonderbreking:
buitenwanden: $R_{02} \geq 5 \text{ m}^2 \text{ K/W}$ zie EPN-berekening
begane grondvloer: $R_{02} \geq 5 \text{ m}^2 \text{ K/W}$ zie EPN-berekening
dakconstructie: $R_{02} \geq 5 \text{ m}^2 \text{ K/W}$ zie EPN-berekening
- 3b. Warmte door gangschotstelling (U) in uitwendige scheidingsonderbreking:
glas: $U \leq 0,7 \text{ W/m}^2 \text{ K}$ (triple glas)
4. Verwarming / warm tapwater: Warmtepomp (specificaties zie kwaliteitsverklaring bij de EPN-berekening).
5. Ventilieren geschiedt conform het huidige bouwbesluit.
Ventilatiekoesters: indon van toepassing DuoXline ZR-koesters
6. Binnendeuren: opdekdeuren afmeting $800 \times 2315 \text{ mm}$ en bij meterkast en trapkast $730 \times 2315 \text{ mm}$.
Buitendeuren: stompe deuren afmeting $930 \times 2315 \text{ mm}$.
8. Rookmelders worden aangesloten op het elektriciteitsnet en ordering geschakeld volgens NEN 2555.
Ter bescherming tegen raten en muizen:
De ventilatiekokers t.b.v. ventilieren kruipruimte zijn muisdicht.
Bij de uitwerking van de details wordt er op toegezien dat er in de uitwendige scheidingsonderbreking 0,6m onder het aansluitende terrein geen openingen aanwezig zijn > 10mm.
Bij de uitvoering wordt er daarom op toegezien dat de open stootvoegen niet breder zijn dan 10mm en dat er t.p.v. de onderste dakpannen vogelschotprofielen worden toegepast.
10. Het tegelwerk voldoet aan artikel 3.28 BB.
Tegelwerk van het toilet tot een hoogte van minimaal 1,50 m boven de vloer.
Tegelwerk van de badkamer tot 1,80m boven de vloer en t.p.v. de douchehoek
tot een hoogte van minimaal 2,10m over een breedte van minimaal 1,50 m uit de hoek.
De wanden boven het tegelwerk en de plafonds worden afgewerkt met structuur spuitwerk.
11. Trap:
De trapleuningen worden aangebracht op 0,9m gemeten vanaf b.k. trede tot b.k. leuning.
Traphekken: houten traphekken 1m hoog
De afvoervoorzieningen voor afvalwater en fecaliën worden uitgevoerd conform NEN 3215.
Het systeem is licht en veilig.
13. Bij ramen worden dubbele nadel en kierdichting toegepast, de overige lichteekken afdichten.
14. Meterriente: de afmeting, indeling en leidingdoorvoeren van de meterriente worden conform NEN 2768 uitgevoerd.
15. Ventilatie berging: ventilatie d.o.v.m. standaard ventilatie in kantelende en in de achtergevel d.m.v. 6
16. Inbraak weerstand: draai- en verslag volgens Hv klasse 2 volgens PKWV

Bruto inhoud (BVI)				Gruisboersoppervlak (GO)				Bruto vloeroppervlak (BVO)			
kavel 18-19			579 m ²	B2, B5, B16, B21	GO1	00	61,48 m ²	B2, B5, B16, B21	BVO1	00	71,70 m ²
kavel B2, B5, B16, B21			628 m ²	B2, B5, B16, B21	GO2	01	57,40 m ²	B2, B5, B16, B21	BVO2	01	67,02 m ²
kavel B3, B4, B17, B20			608 m ²	B2, B5, B16, B21	GO3	02	43,93 m ²	B2, B5, B16, B21	BVO3	02	67,02 m ²
			1816 m ²				162,81 m ²	B2, B5, B16, B21			205,73 m ²
				B3, B4, B17, B20	GO1	00	64,29 m ²	B3, B4, B17, B20	BVO1	00	74,51 m ²
				B3, B4, B17, B20	GO2	01	57,40 m ²	B3, B4, B17, B20	BVO2	01	67,02 m ²
				B3, B4, B17, B20	GO3	02	36,70 m ²	B3, B4, B17, B20	BVO3	02	67,02 m ²
							156,39 m ²	B3, B4, B17, B20			208,54 m ²
				B18, B19	GO1	00	57,40 m ²	B18, B19	BVO1	00	67,03 m ²
				B18, B19	GO2	01	57,40 m ²	B18, B19	BVO2	01	67,03 m ²
				B18, B19	GO3	02	36,70 m ²	B18, B19	BVO3	02	67,03 m ²
							151,50 m ²	B18, B19			201,10 m ²