



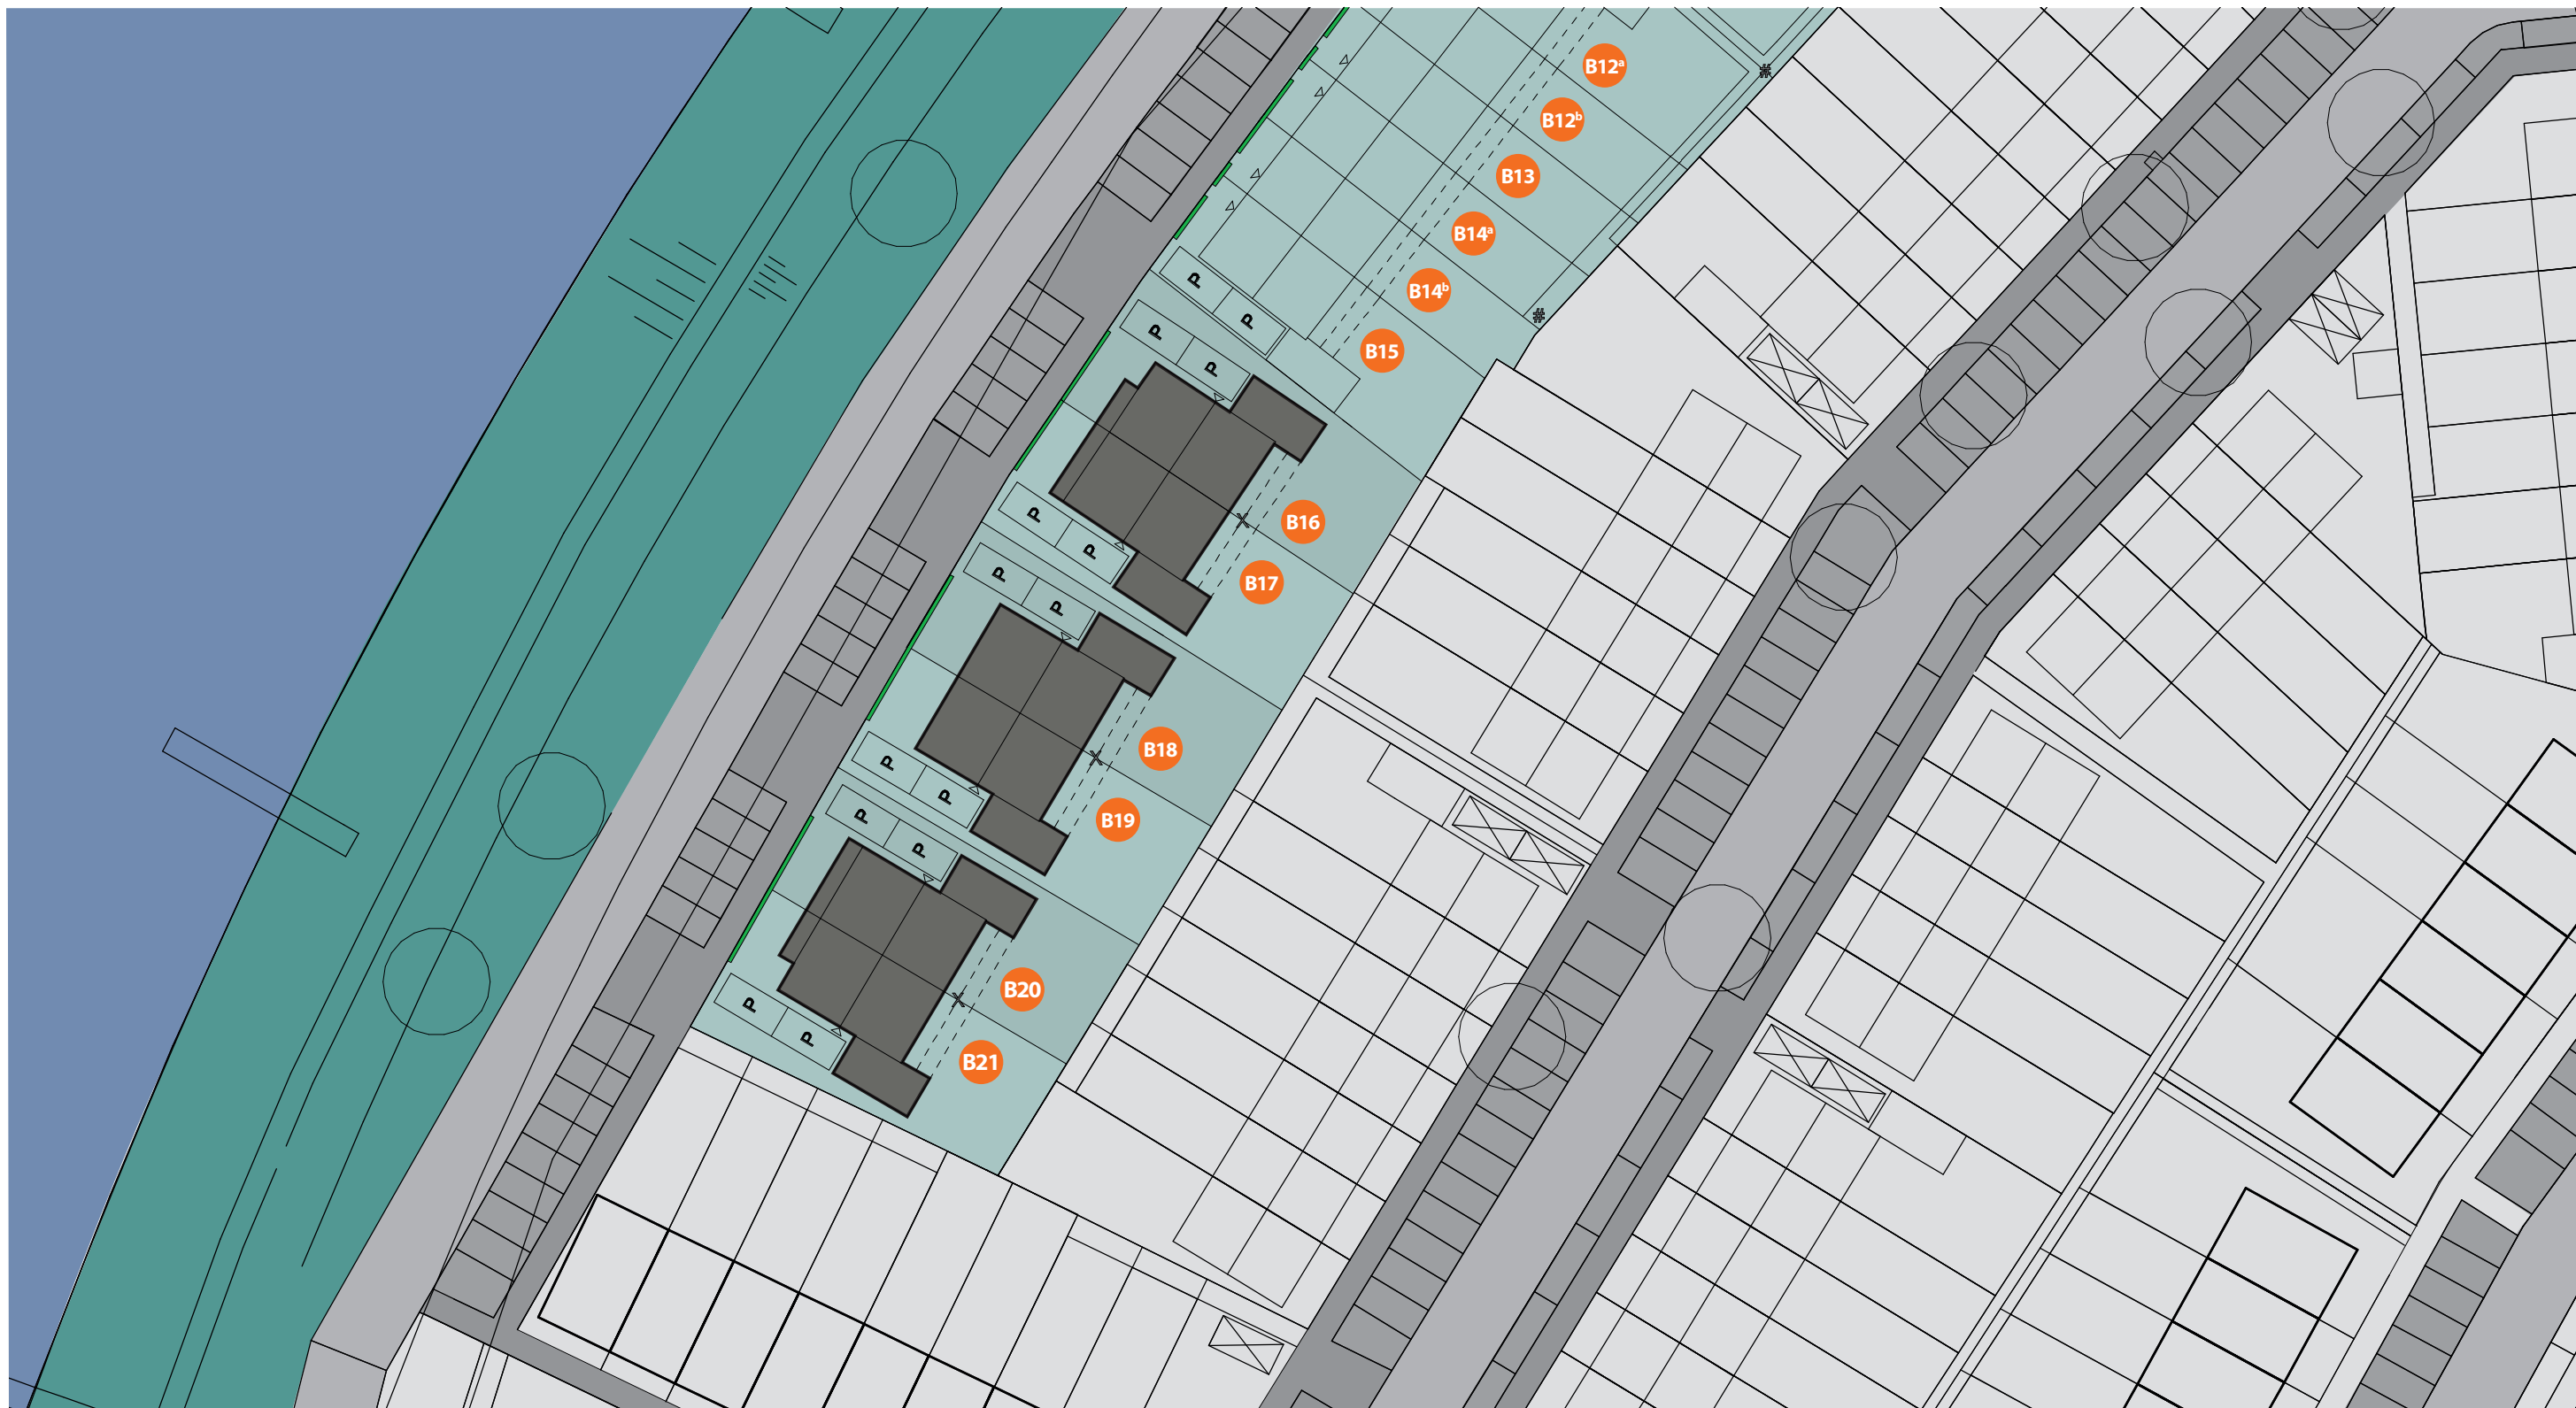

Situatietekening Plan "Zwaikom" te Oosterhout

- X Erfdienstbaarheid van overbouw over 240 mm breed en een lengte van 2400 mm vanuit de achtergevel van de woning
- # Achterpad (tot de kavel behorend) met erfdienstbaarheid van overpad
- Beukenhaag 600 mm hoog
- Hekwerk met hедера 1800 mm hoog
- [] Optie berging
- P Parkeerplaatsen door koper aan te leggen

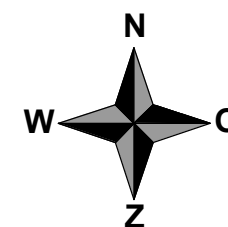

0m 10m 20m

5403: 4/10 woningen type "Kade" kavel B2-B5

Datum: 04-11-2020
Schaal 1:500

Deze situatietekening dient ter indicatie.
Er zijn derhalve geen rechten aan te ontleen.