




Voorgevel Linker zijgevel Achtergevel Rechter zijgevel

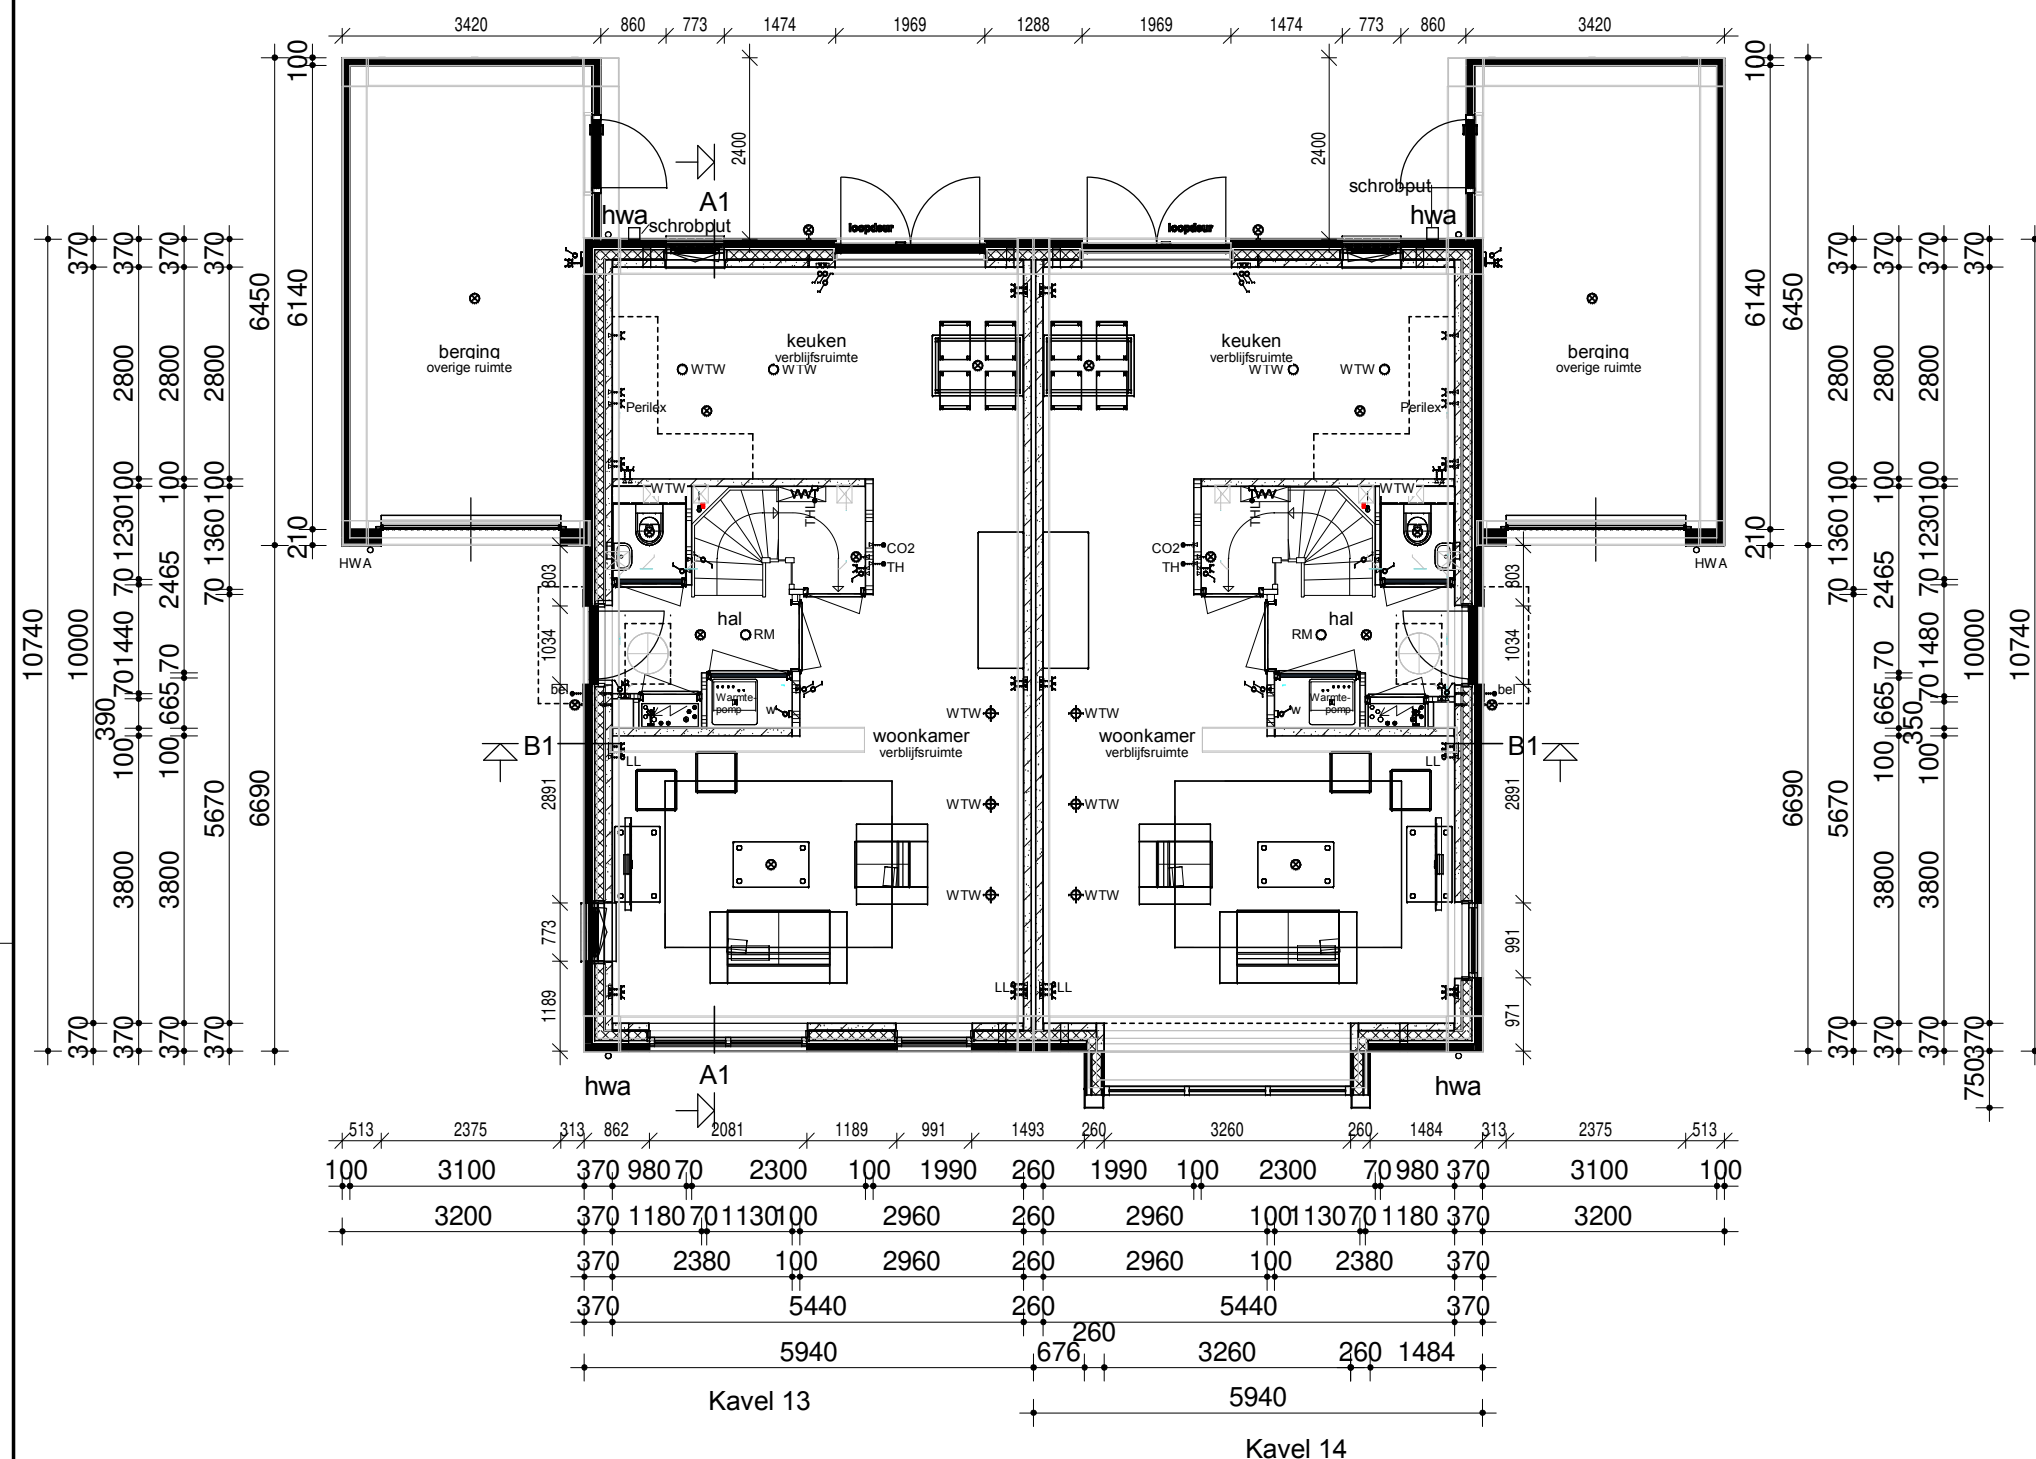



Begane grond

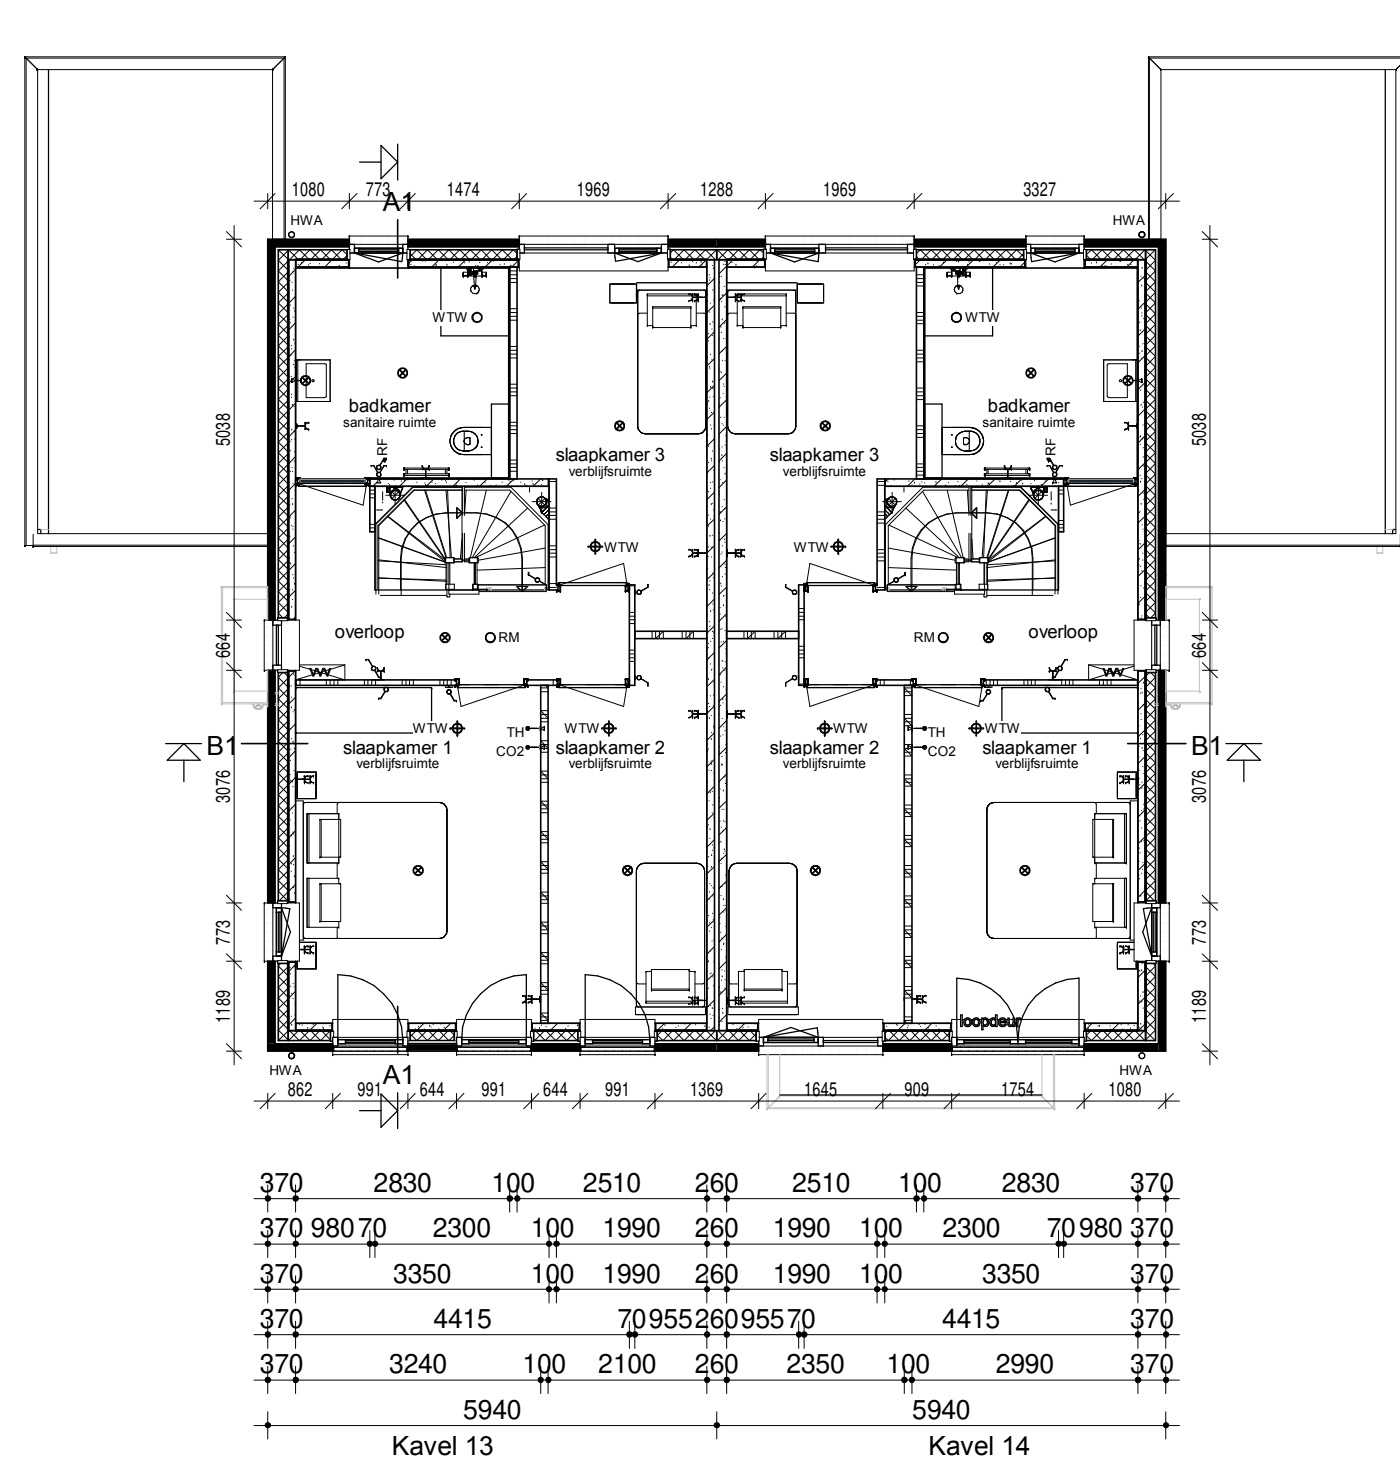

Verdieping

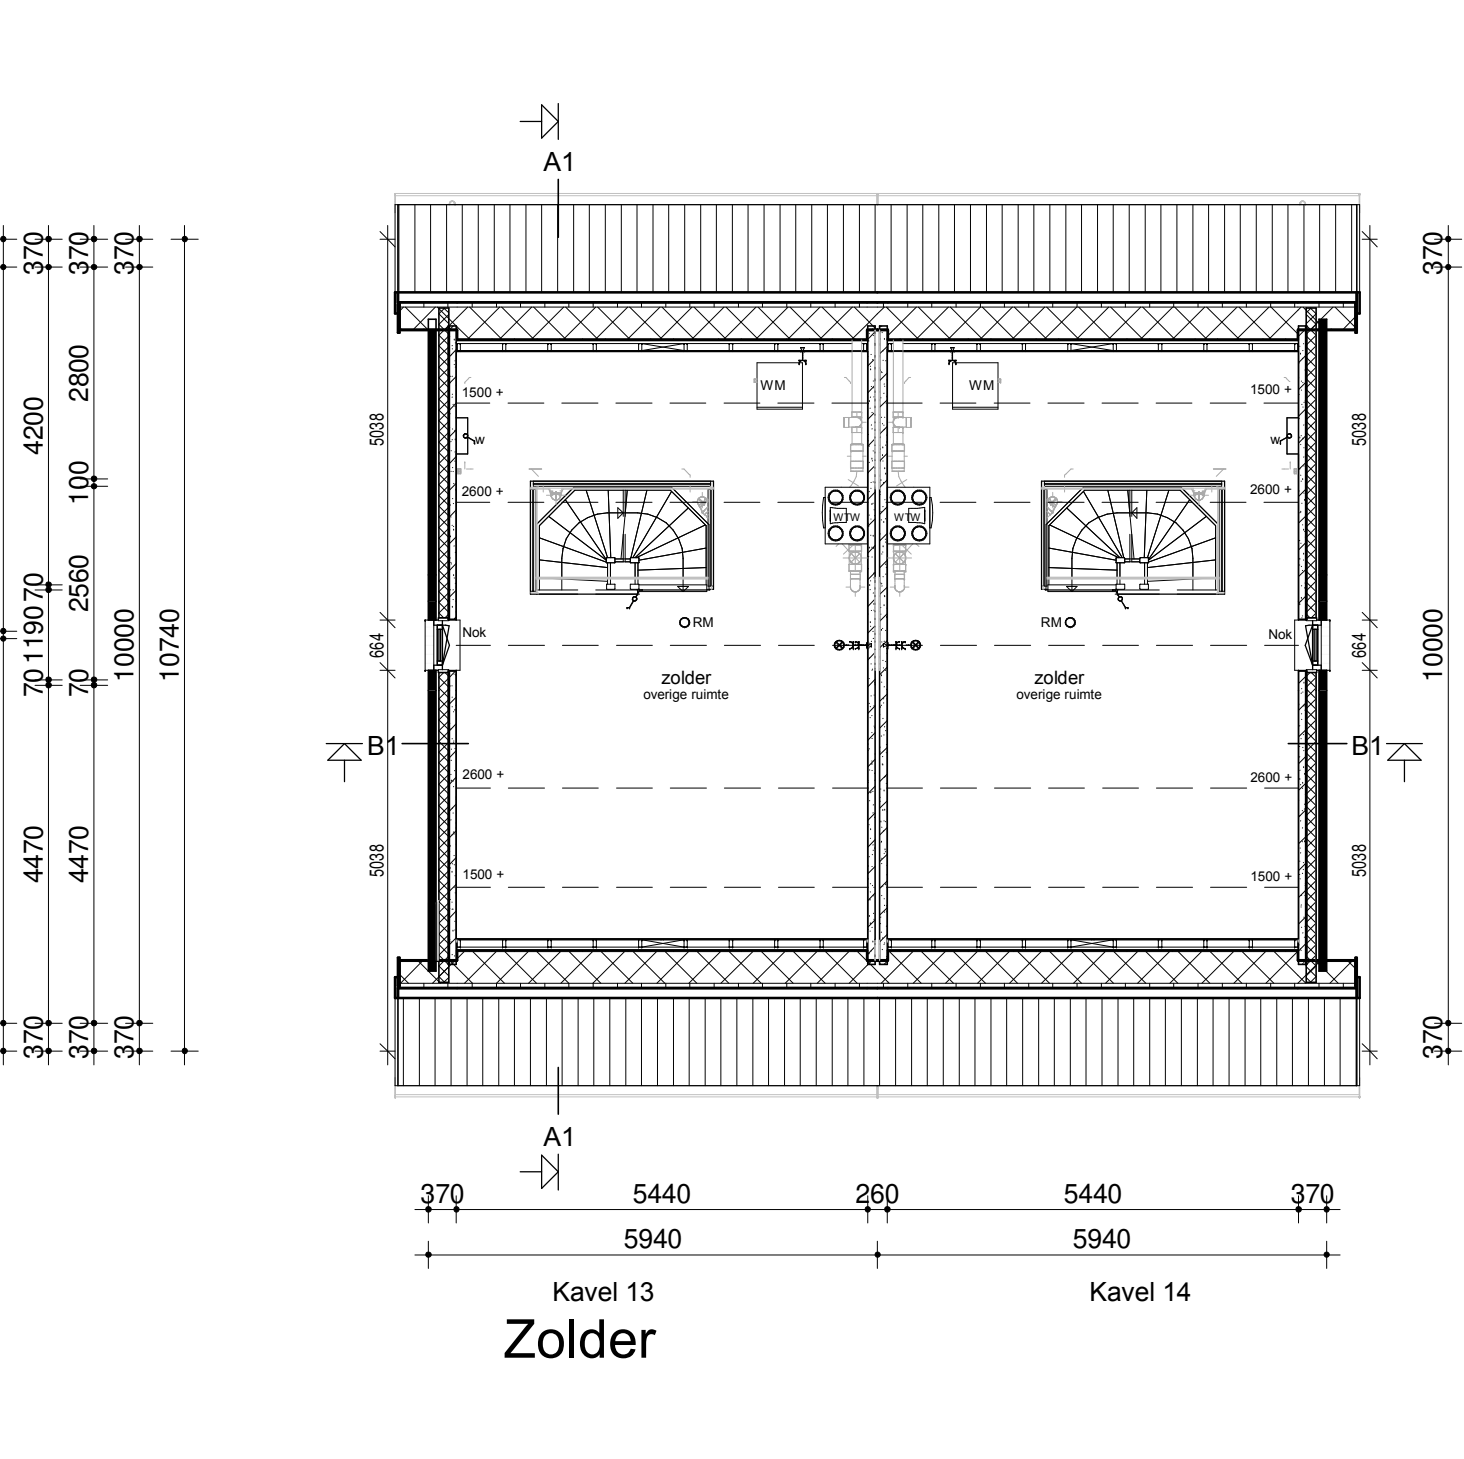

Zolder

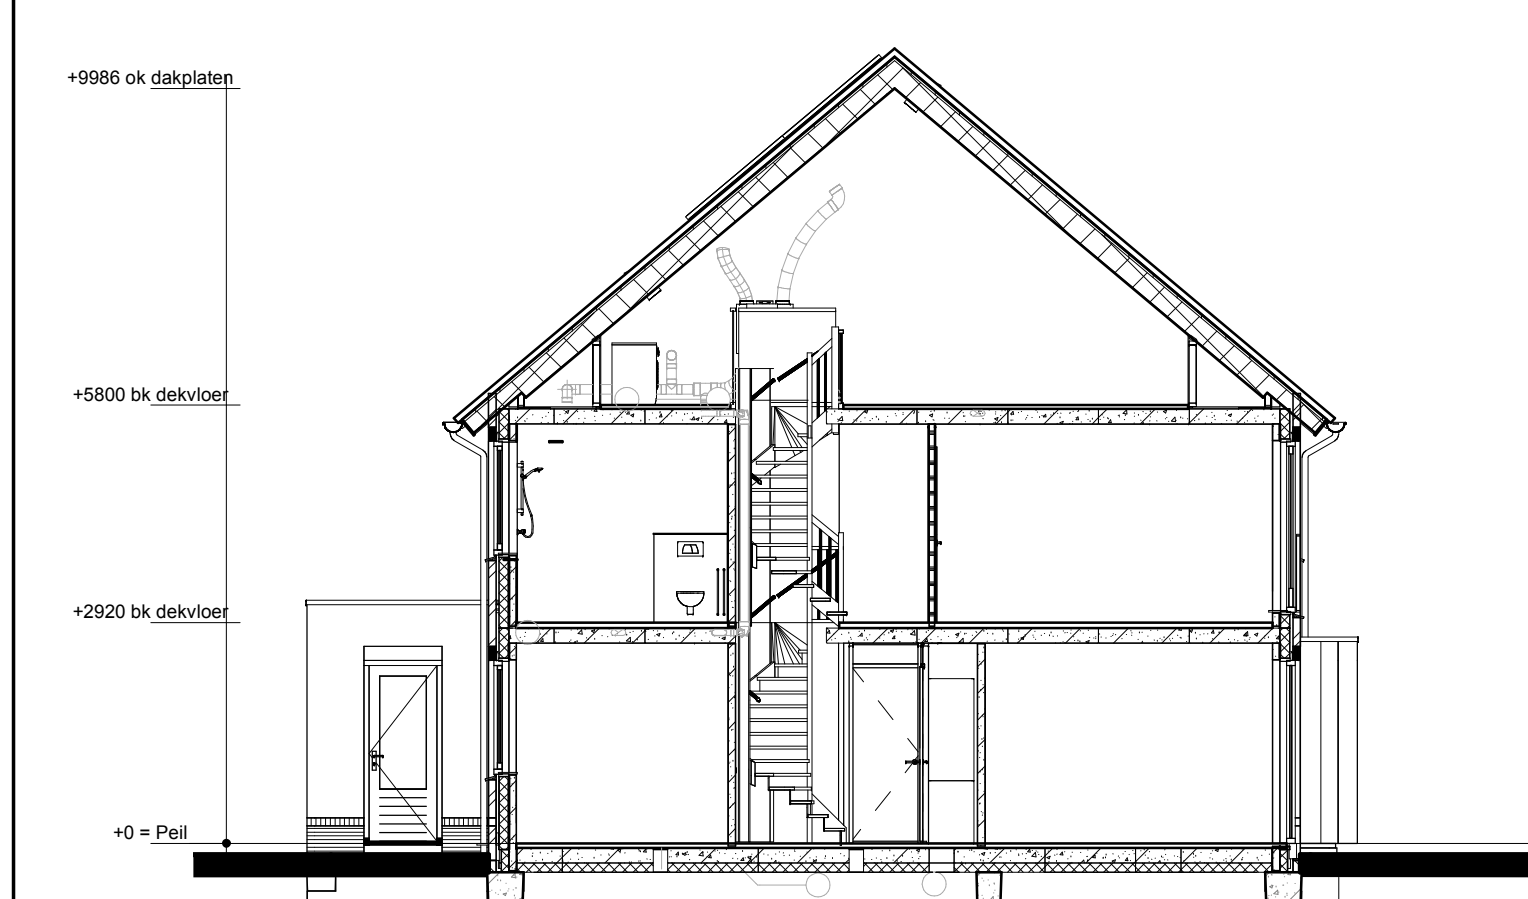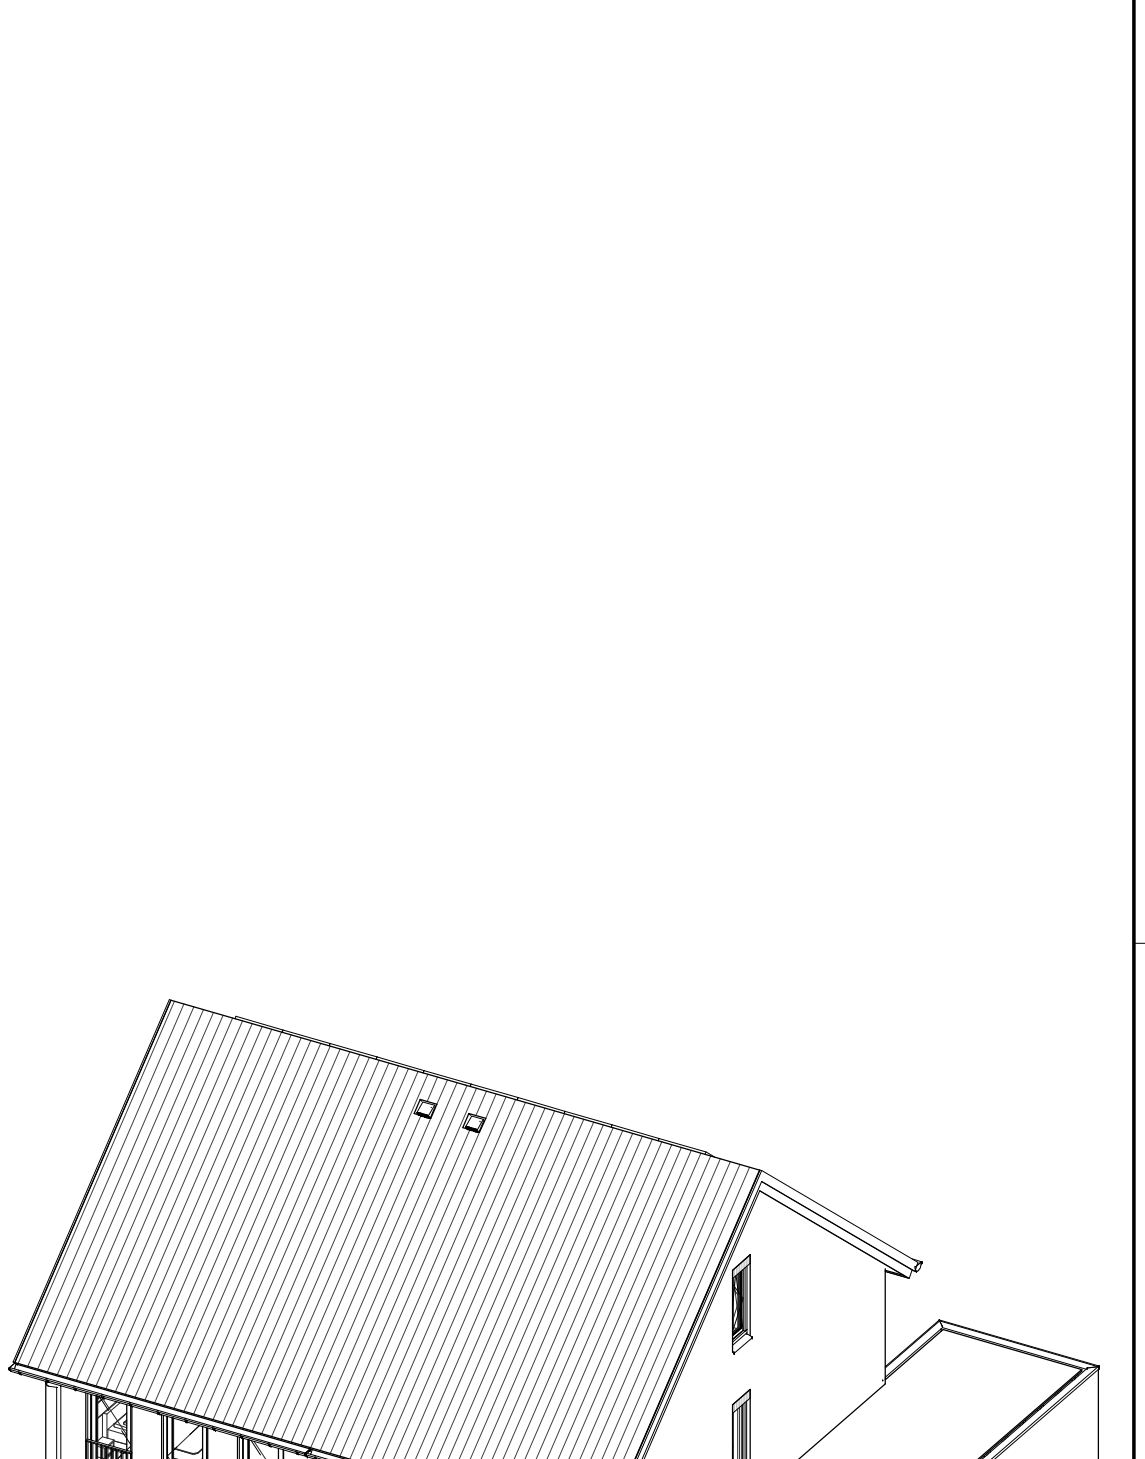

Doorsnede AA

Renvooi

	Metselwerk
	Isolatie
	Betonnen wand
	Lichte scheidingwand
	Dragend knieschot incl. afneembaar paneel tpv kruis
	Vloerverwarmingsverdelers
	WTW box
	Warmtepomp
	Omvormer t.b.v. PV-panelen
	Meterkast
	Kruipruik
	Opstelplaats wasmachine

Legenda

	Enkele schakelaar
	Dubbele schakelaar
	Wisselschakelaar
	Standen schakelaar t.b.v. ventilatiesysteem
	Enkele wandcontactdoos met randaarde
	Dubbele wandcontactdoos geaard (boven elkaar)
	Dubbele wandcontactdoos geaard (naast elkaar)
	Plafondlichtpunt
	Wandlichtpunt
	Rookmelder
	WTW retourventiel
	WTW inblaasventiel
	WTW retourventiel wand
	Thermostaat
	Thermostaatleiding
	Loze leiding
	Beldrukker
	CO2 bedieningspaneel
	Hemelwaterafvoer

Bruto inhoud (BVI)	
10	549 m³
11 en 13	549 m³
14	559 m³
1657 m³	

Gebruiksoppervlak (GO)			
10	GO1	00	54,40 m²
10	GO2	01	54,40 m²
10	GO3	02	34,82 m²
143,62 m²			
11 en 13	GO1	00	54,40 m²
11 en 13	GO2	01	54,40 m²
11 en 13	GO3	02	34,82 m²
143,62 m²			
14	GO1	00	56,89 m²
14	GO2	01	54,40 m²
14	GO3	02	34,82 m²
146,11 m²			

Bruto vloeroppervlak (BVO)	
10	BVO1 00 63,80 m²
10	BVO2 01 63,80 m²
10	BVO3 02 63,80 m²
191,39 m²	
11 en 13	BVO1 00 63,80 m²
11 en 13	BVO2 01 63,80 m²
11 en 13	BVO3 02 63,80 m²
191,39 m²	
14	BVO1 00 65,72 m²
14	BVO2 01 65,72 m²
14	BVO3 02 65,72 m²
197,15 m²	

opmerkingen/geschiedenis:

Wijl:	Def:	d.d.	Omschrijving wijzigingen:

Bouwconcept: **IDENTIS** DOOR ROOSDOM TIJHUIS

project: **8 woningen type "Zilver" In het plan "de Contreie" te Oosterhout**

opdrachtgever: **Roosdom Tijhuis BV**

ontwerper: **RoosdomTijhuis**

architect: **B.A.W. Nijland M.Sc.** schaal: **1:100**

geleend: **B. Weinreder** tek. nr.: **B-01d** werk nr.: **5632**

datum: **17-07-2020**

probleem: **14-0-2020 08:07:31**

Bouwbedrijf Roosdom Tijhuis bv
Jutestraat 8
Postbus 237 7460 AE RUSSEN
TELEFOON 0548 51 80 24
TELEFAX 0548 52 03 36
E-MAIL info@roosdomtijhuis.nl
WEBSITE www.roosdomtijhuis.nl