






Voorgevel

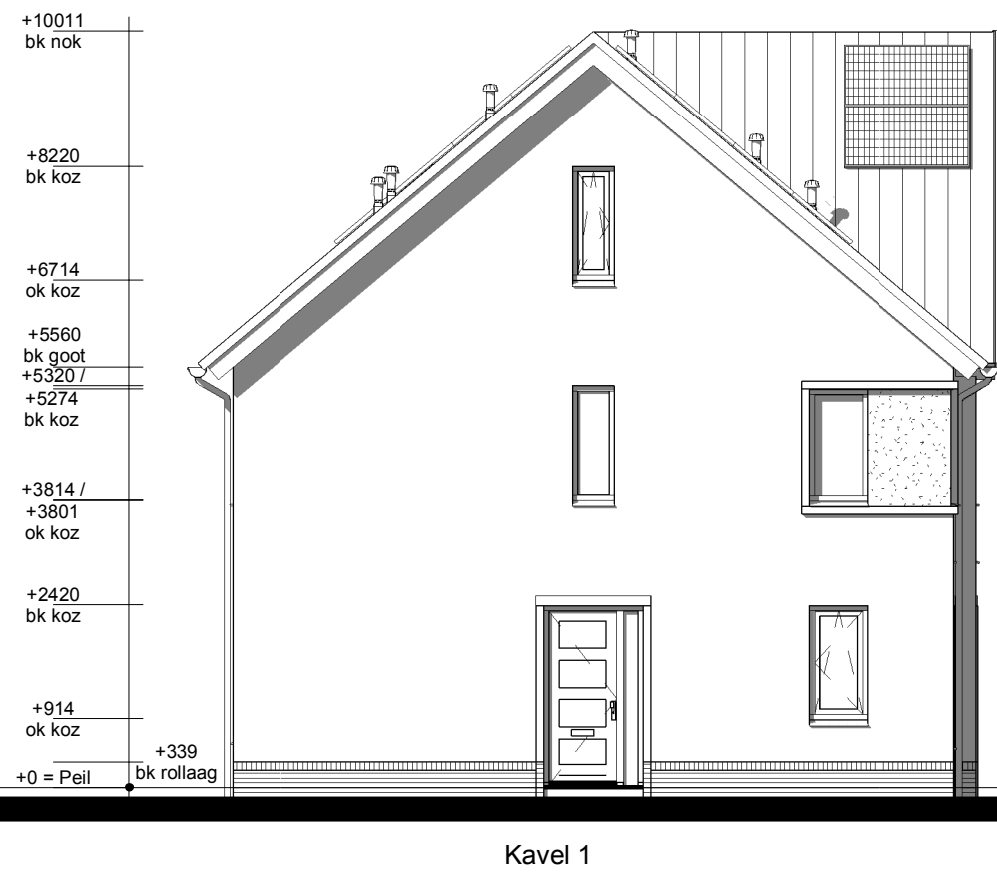


Linker zijgevel

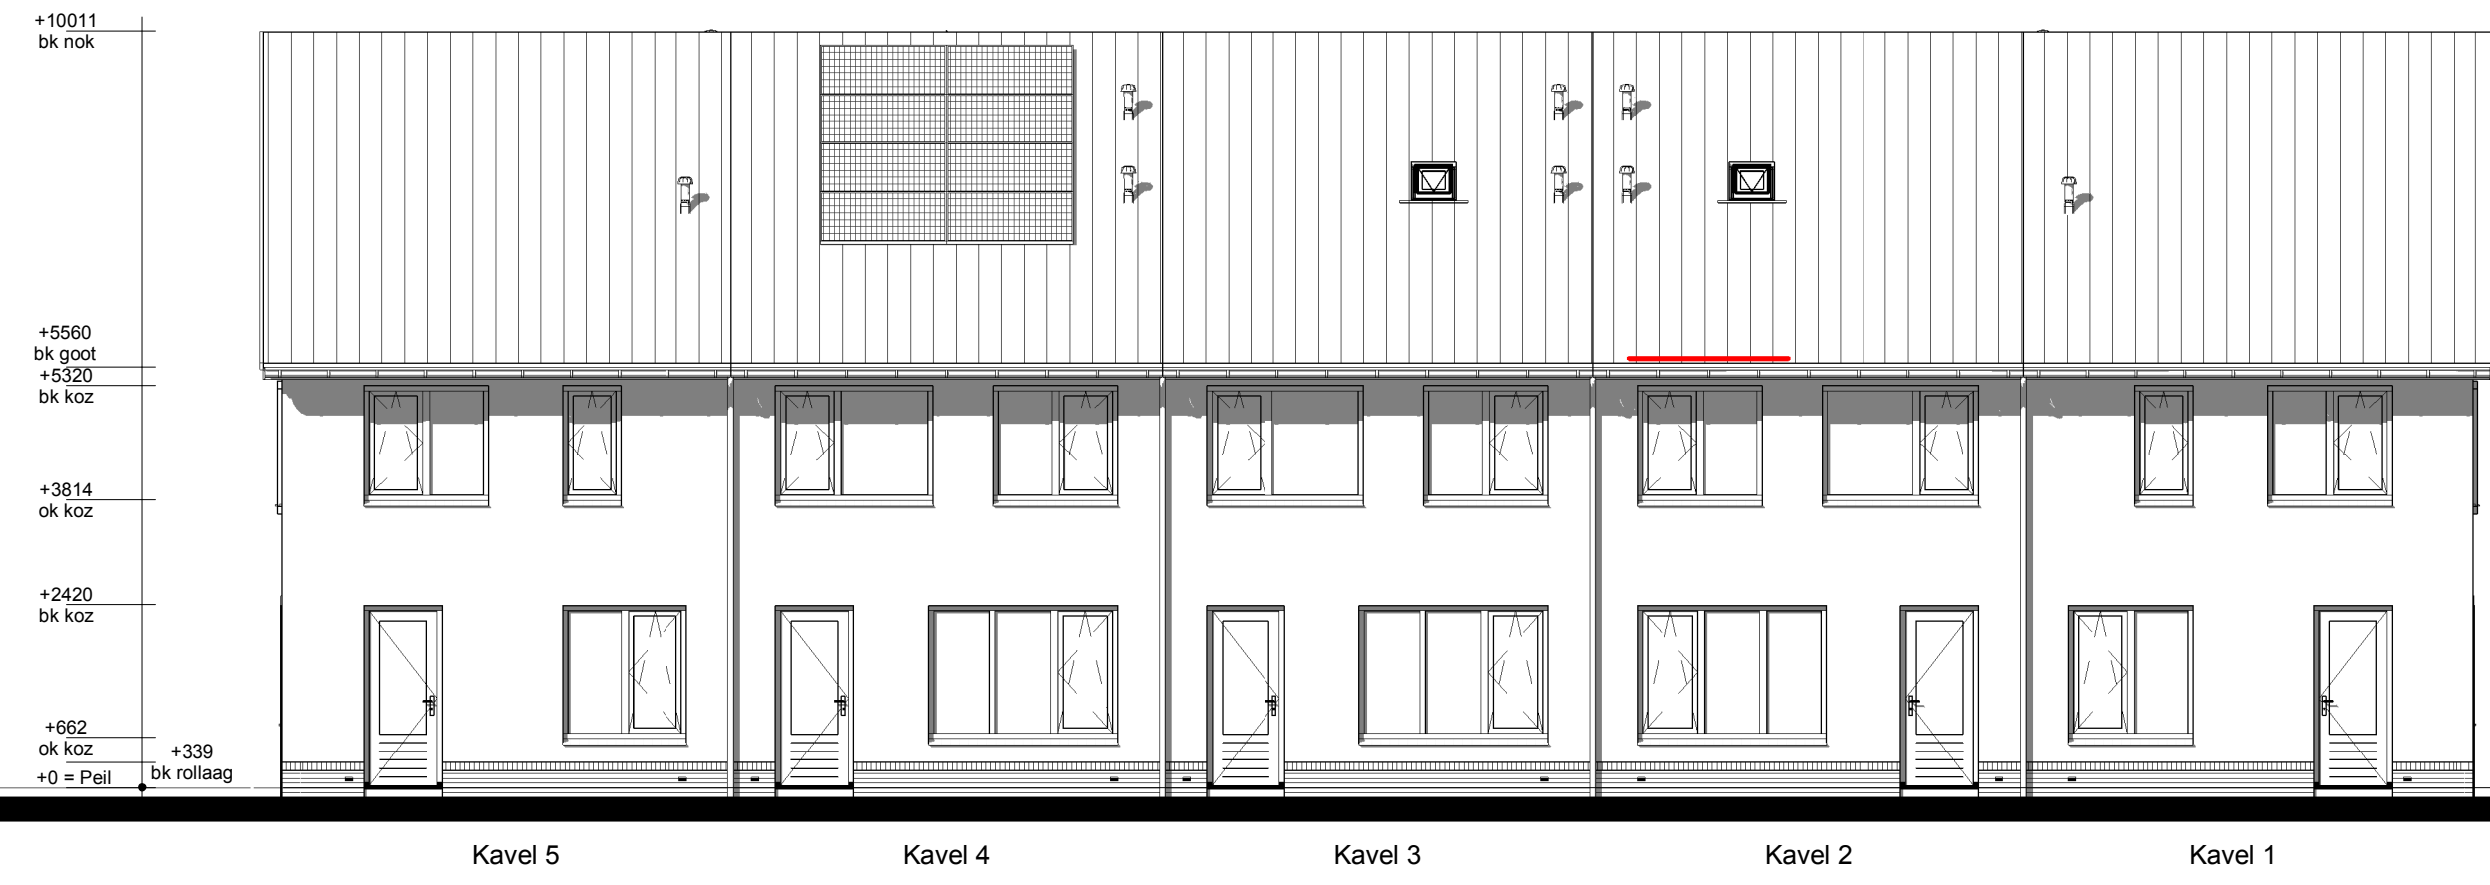



Achtergevel

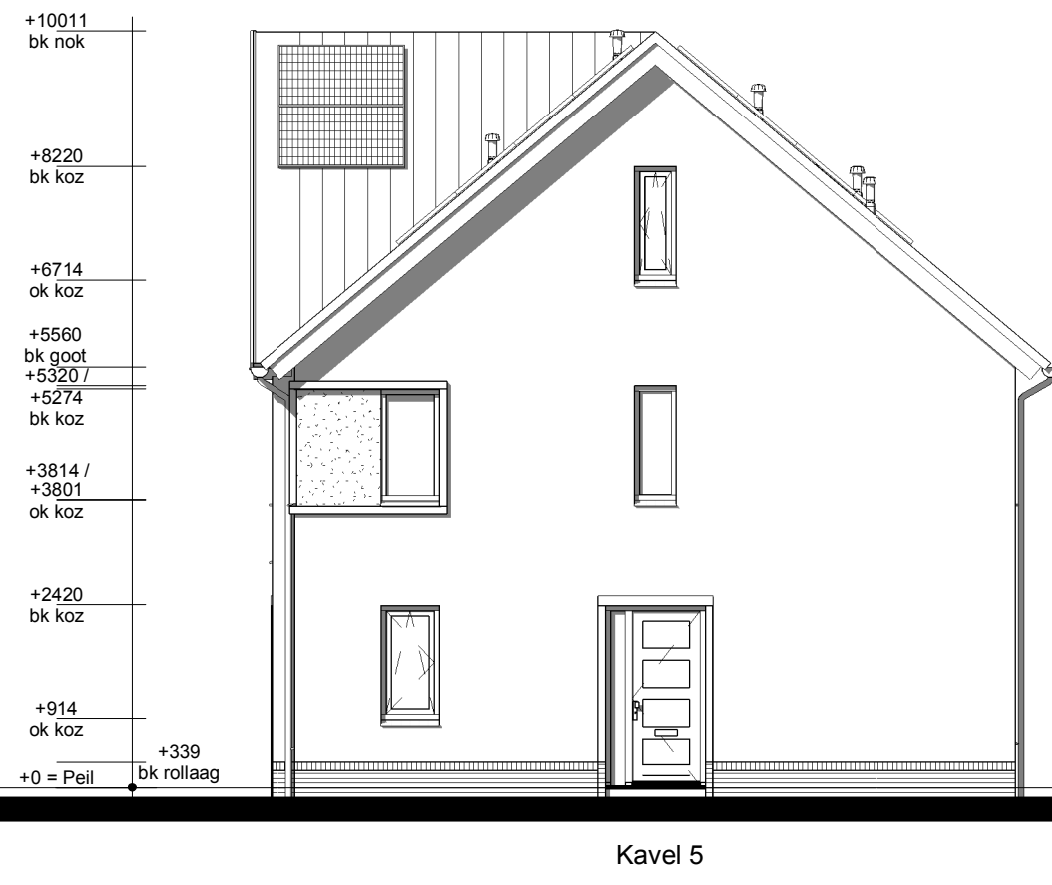



Rechter zijgevel

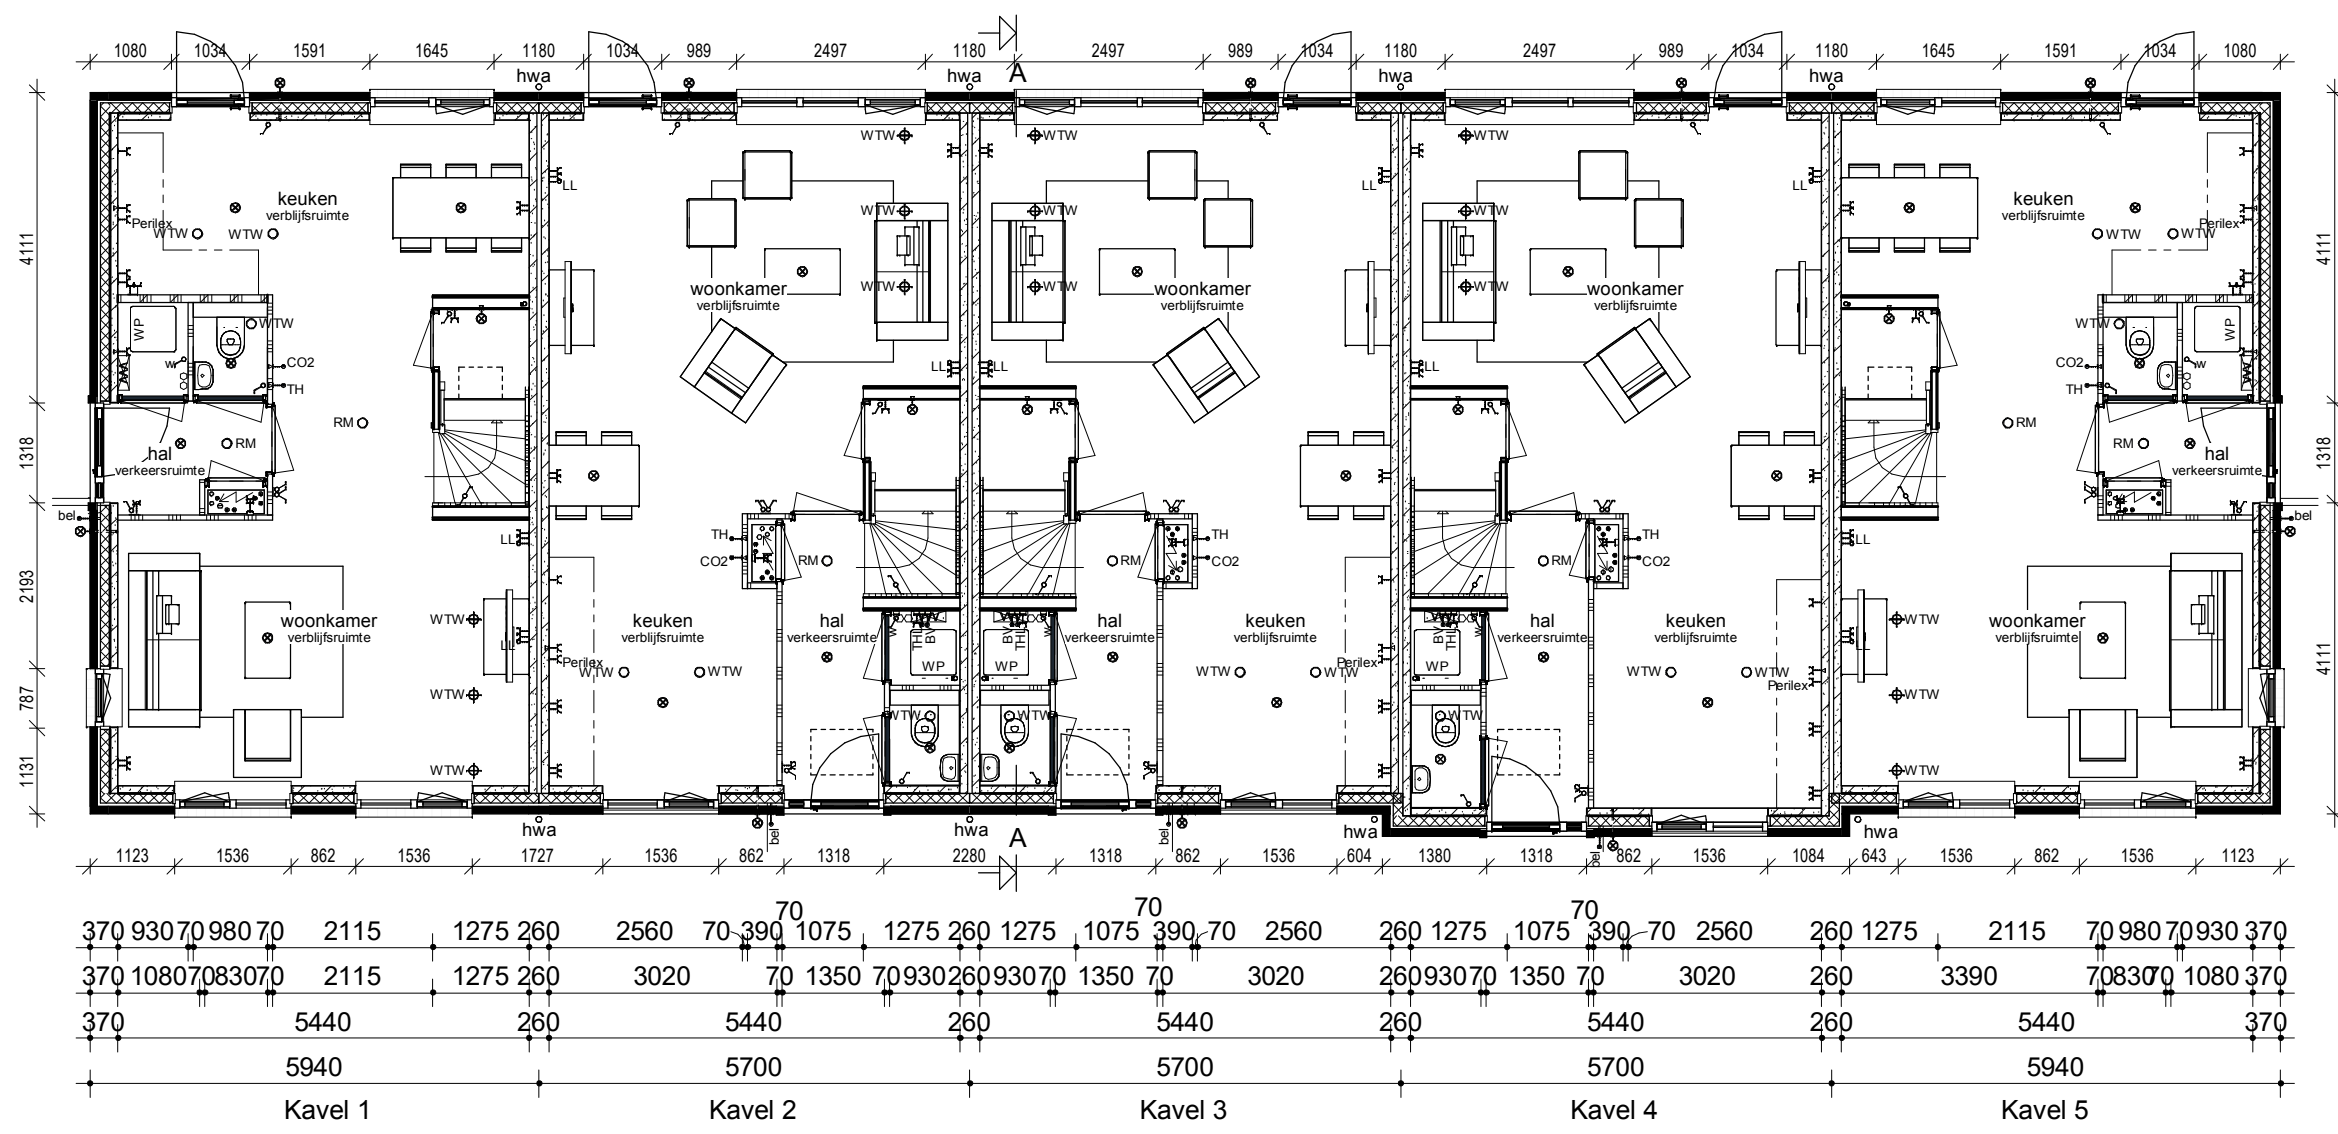


Begane grond

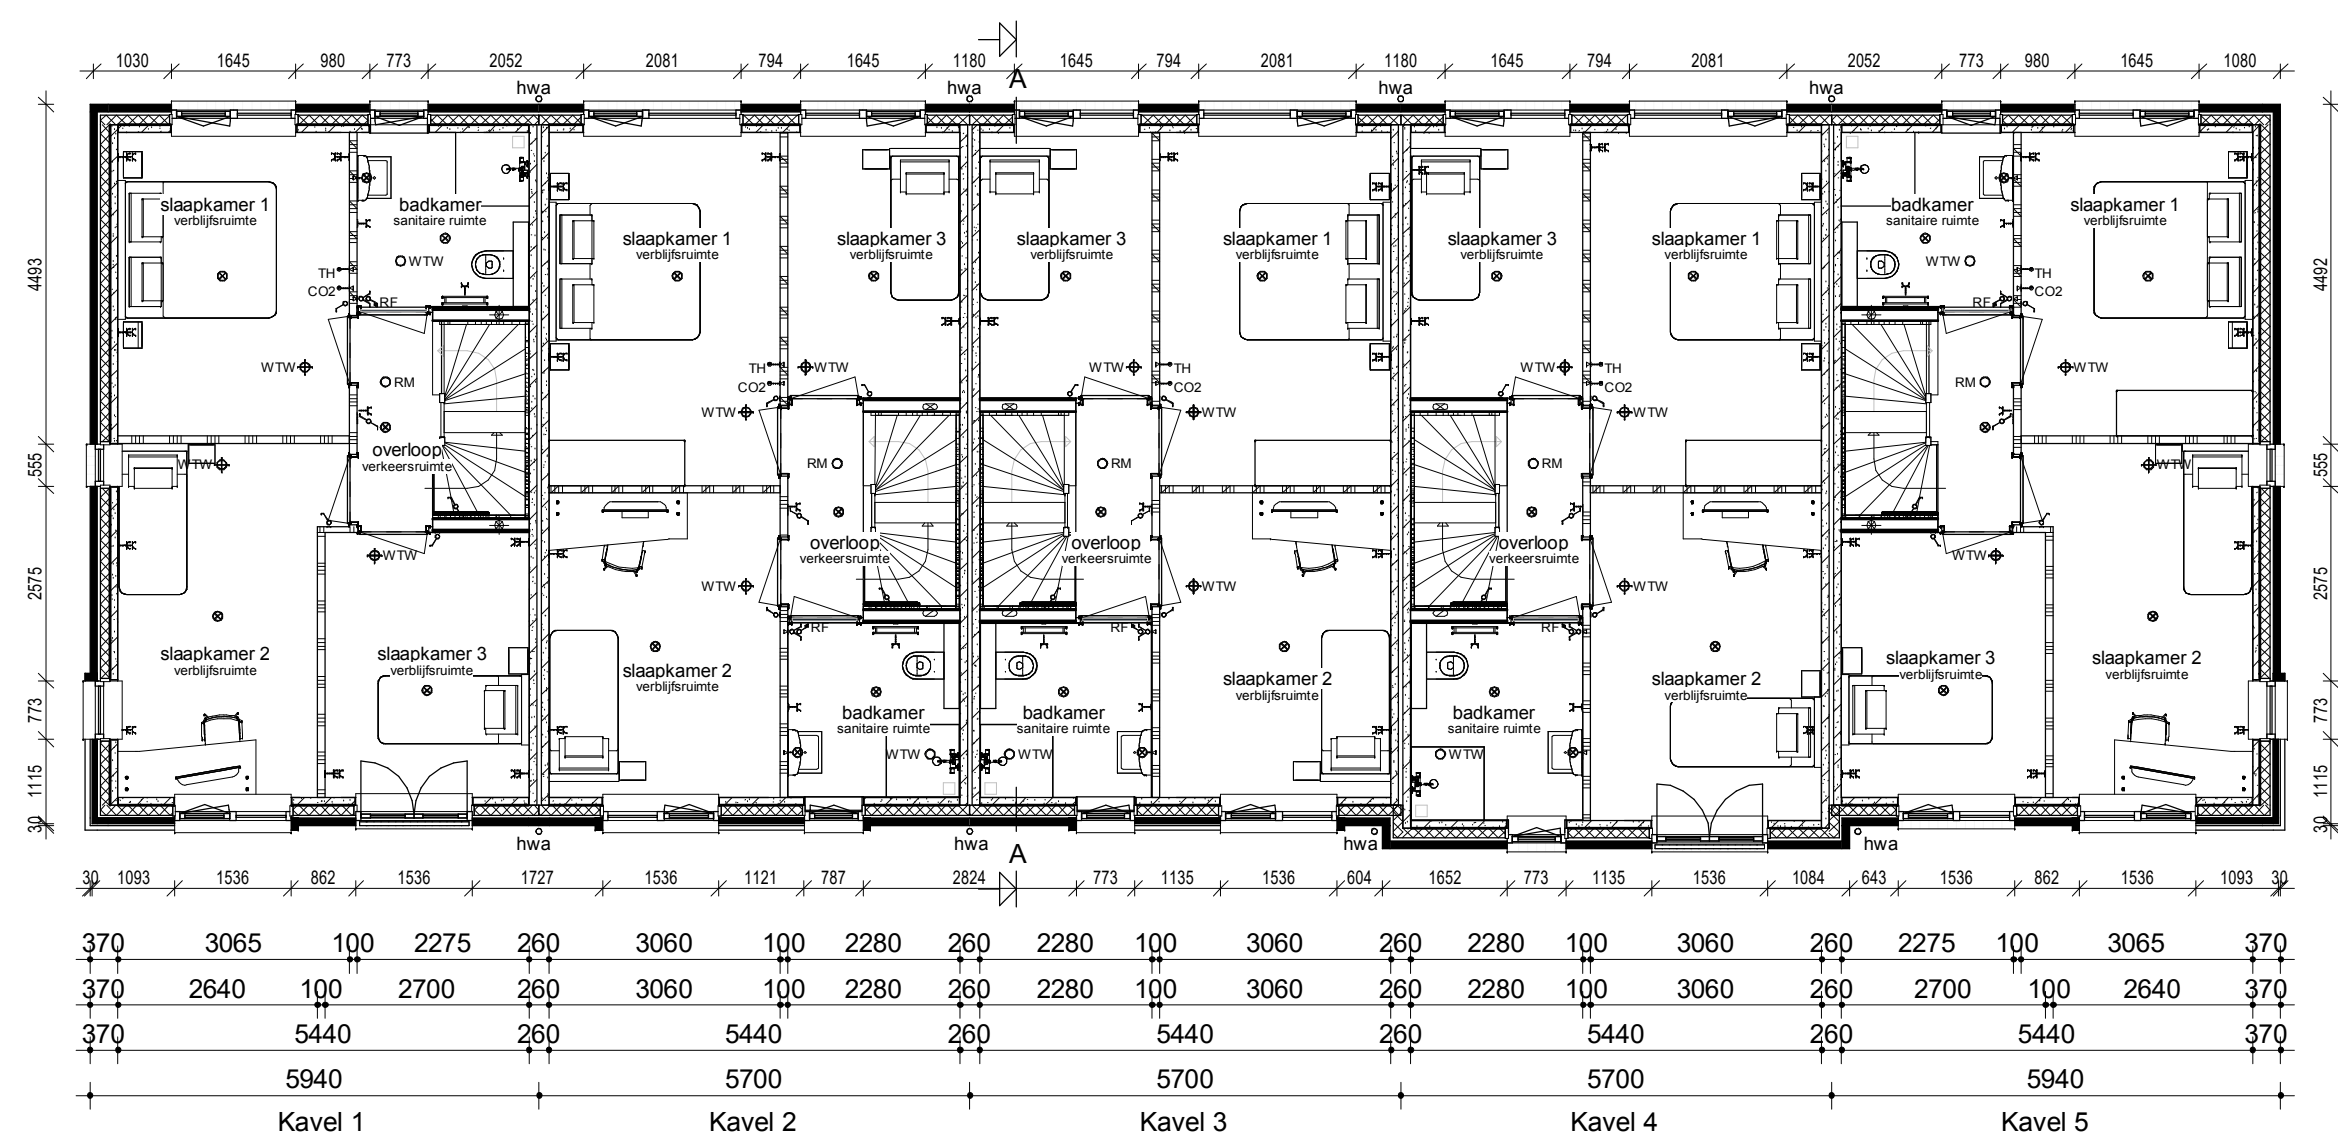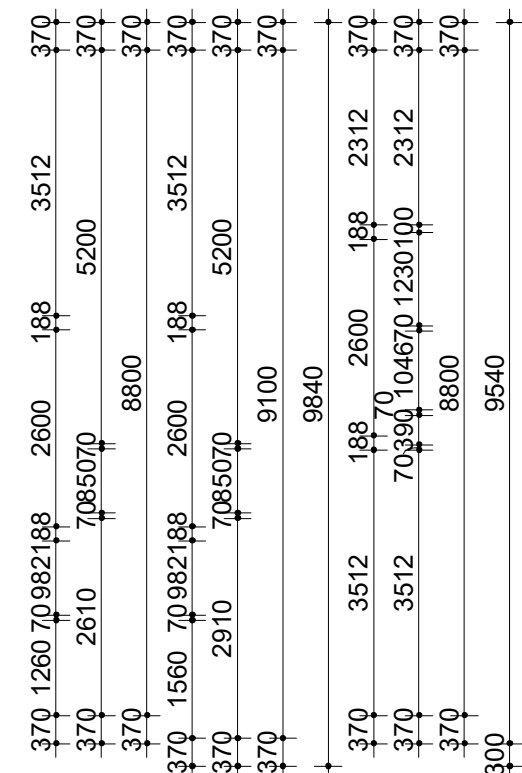

Verdieping

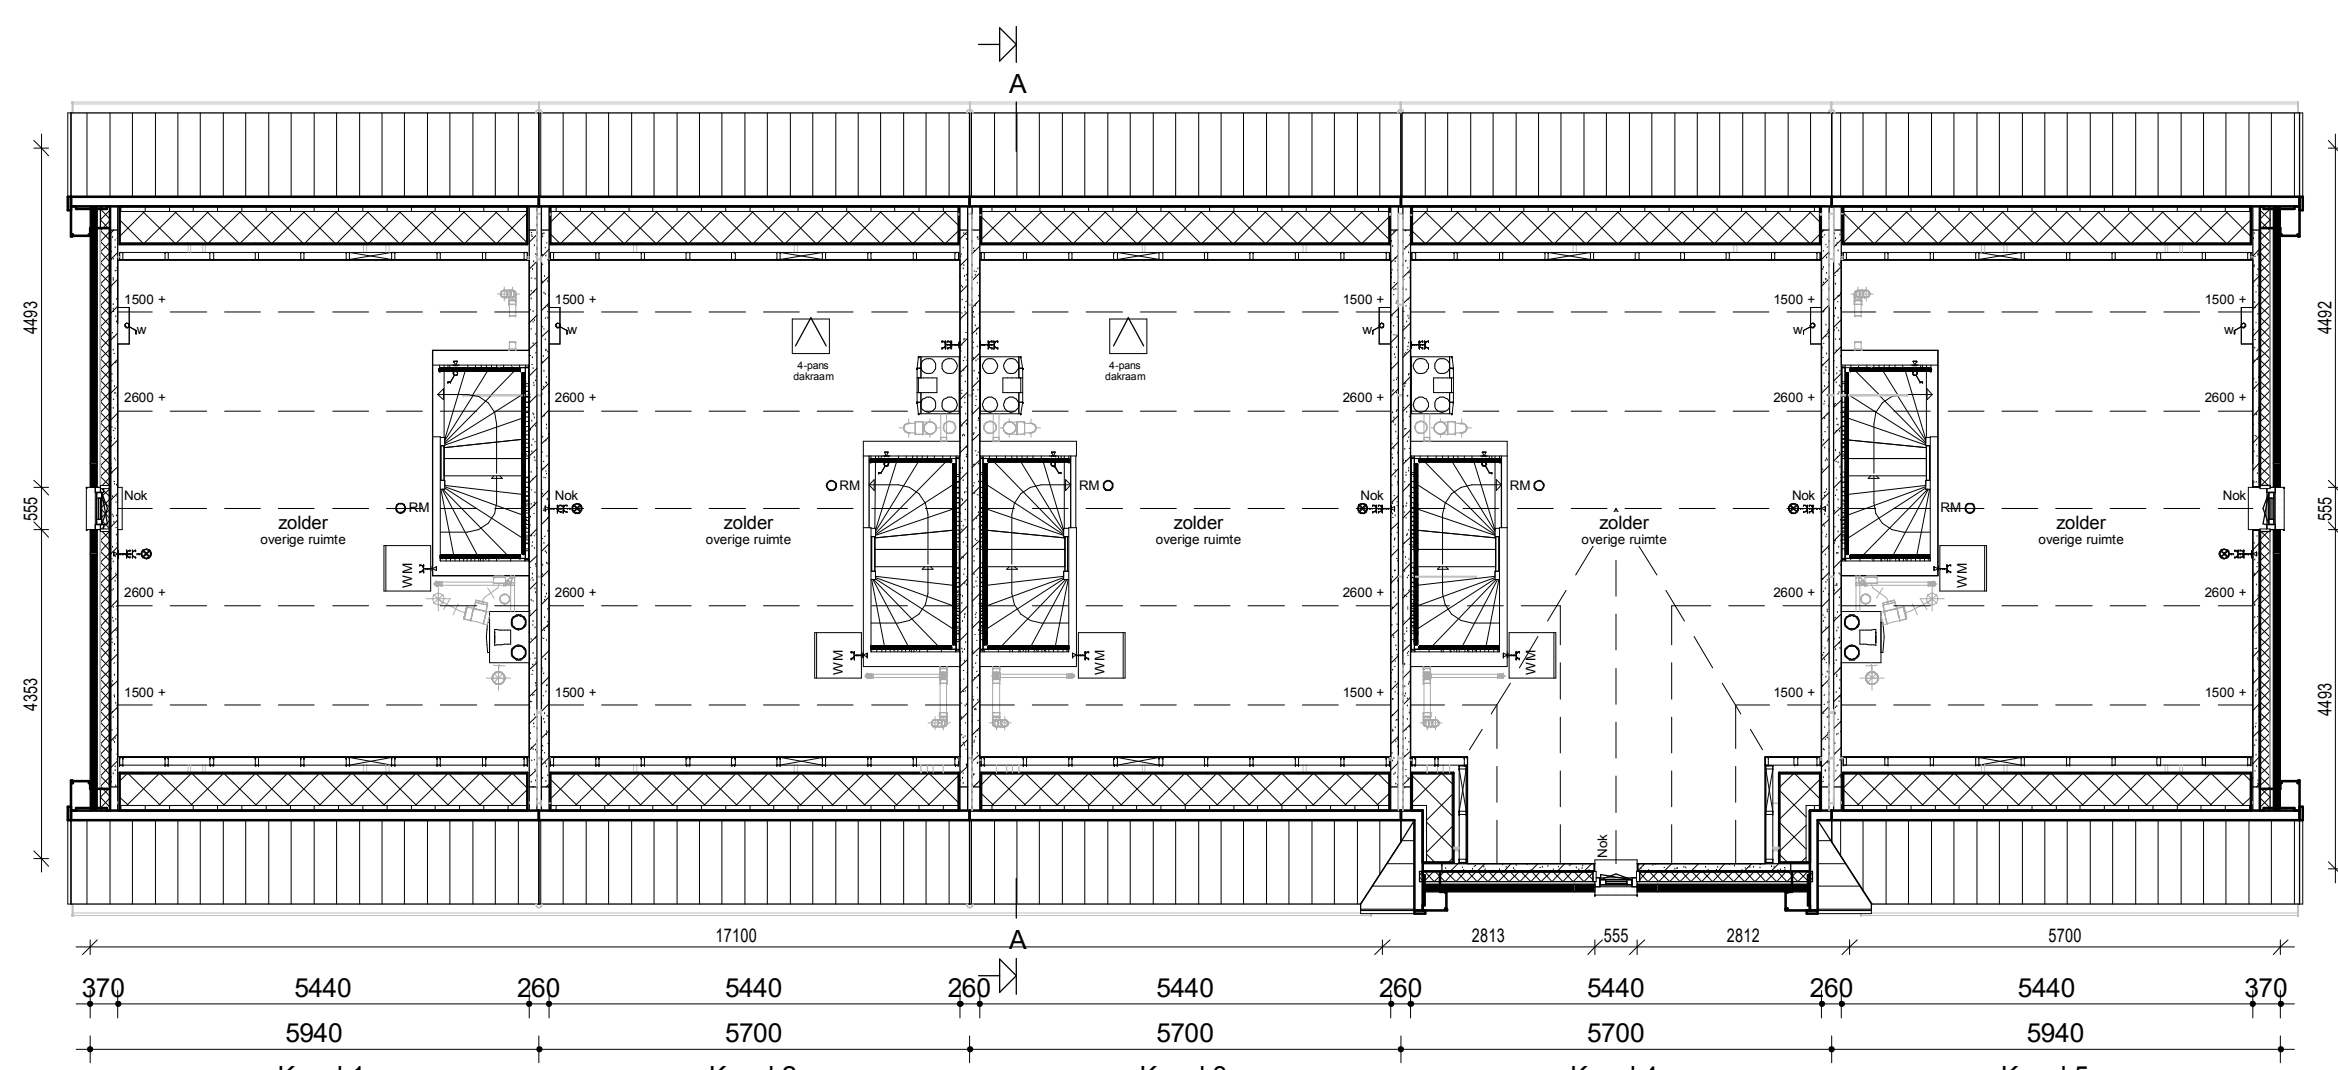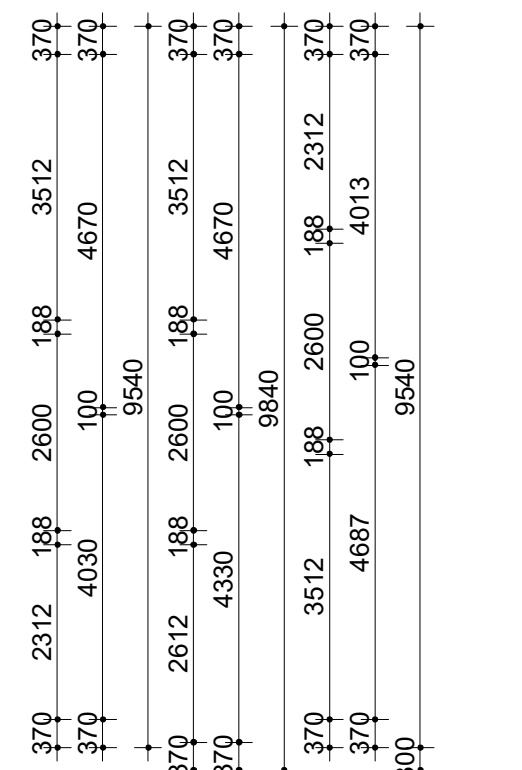

Zolder

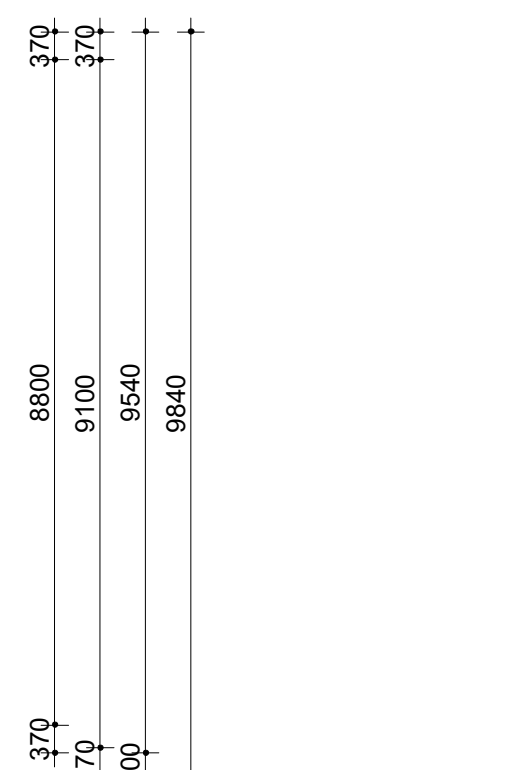

## Renvooi

|  |                                                       |  |                                              |
|--|-------------------------------------------------------|--|----------------------------------------------|
|  | Metserwerk                                            |  | Enkele schakelaar                            |
|  | Isolatie                                              |  | Dubbele schakelaar                           |
|  | Betonnen wand                                         |  | Wisselschakelaar                             |
|  | Kalkzandsteen wand                                    |  | Standen schakelaar t.b.v. ventilatiesysteem  |
|  | Lichte scheidingwand                                  |  | Enkele wandcontactdoos met randaarde         |
|  | Dragend knieshot incl. afneembaar paneel t.p.v. kruis |  | Dubbele wandcontactdoos geard (boven elkaar) |
|  | Vloerverwarmingverdelers                              |  | Dubbele wandcontactdoos geard (naast elkaar) |
|  | WTW box                                               |  | Plafondlichtpunt                             |
|  | Warmtepomp                                            |  | Wandlichtpunt                                |
|  | Omvormer t.b.v. PV-panelen                            |  | Rookmelder                                   |
|  | Meterkast                                             |  | WTW retourventiel                            |
|  | Kruipruik                                             |  | WTW inblaasventiel                           |
|  | Opstelplaats wasmachine                               |  | WTW retourventiel wand                       |
|  | Radiator                                              |  | Thermostaat                                  |
|  |                                                       |  | Thermostaatleiding                           |
|  |                                                       |  | Loze leiding                                 |
|  |                                                       |  | Bedrukker                                    |
|  |                                                       |  | CO2 bedieningspaneel                         |
|  |                                                       |  | Hemelwaterafvoer                             |

## Legenda

- Het bouwen geschiedt conform het huidige bouwbesluit.
- De constructie wordt uitgevoerd volgens de tekening en berekening van de constructeur.
- Warmteverstand (Ri) uiterlijke scheidingenconstructies.  
buitenwanden: R<sub>si</sub> 4,5 m<sup>2</sup>/K W, zie EPN-berekening  
binnenwanden: R<sub>si</sub> 3,5 m<sup>2</sup>/K W, zie EPN-berekening  
dakconstructie: R<sub>si</sub> 6,0 m<sup>2</sup>/K W, zie EPN-berekening  
Warmtegeïsoleercoëfficiënt (U) in uiterlijke scheidingenconstructies:  
glas: U<sub>g</sub> 0,6 W/m<sup>2</sup> K (triple glas)  
CV-installatie: warm water: R<sub>si</sub> 107 of gelijkwaardig zie kwaliteitsverklaring bij de EPN-berekening.
- Verliervallen geschiedt conform het huidige bouwbesluit.
- Ventilatorroosters: indien van toepassing Ducolite ZK-roosters.
- Binnendeuren: opdekdeuren afmeting 880x2315mm en bij meterkast en trapkast 730x2315mm.
- Buitedeuren: sloopheuren afmeting 900x2315mm.
- Rookmelders worden aangesloten op het elektriciteitsnet en onderling geschakeld volgens NEN 2555.
- Ten bescherming tegen ratten en muizen:  
De ventilatiekokers t.b.v. ventileren kruipruimte zijn muisdicht.  
Bij de uitwerking van de details wordt er op toegezien dat er in de uiterlijke scheidingenconstructie 0,6m onder het aansluitende terrein geen openingen aanwezig zijn > 10mm.  
Bij de uitvoering wordt er daarom op toegezien dat de open slootvoegen niet breder zijn dan 10mm en dat er t.p.v. de onderste dakpannen vogelschroefprofielen worden toegepast.
- Het tegelwerk voldoet aan artikel 3.28.88.  
Tegelwerk van het toilet tot een hoogte van minimaal 1,50 m boven de vloer.  
Tegelwerk van de badkamer tot 1,80m boven de vloer en t.p.v. de douchehoek tot een hoogte van minimaal 2,10m over een breedte van minimaal 1,50 m uit de hoek.  
De wanden boven het tegelwerk en de plafonds worden afgewerkt met structuur spuitwerk.
- Trap:  
De trapleuningen worden aangebracht op 0,9m gemeten vanaf b.k. trede tot b.k. leuning.  
Traphekken: houten traphekken 1m hoog.  
De afbouwvoorzieningen voor afvalwater en fecaliën worden uitgevoerd conform NEN 3215.  
Het systeem is licht en waterdicht.  
Bij ramen worden dubbele raai en kierdichting toegepast, de overige lichtelekken afschieten.  
Metersruimte: de afmeting, indeling en leidingdoorvoeren van de metersruimte worden conform NEN 2788 uitgevoerd.  
Inbraak verrechheid: draai-afsluiting volgens VNI klasse 2, volgens PKVW.

| Bruto inhoud (BVI) |                    | Gebruiksoppervlakt (GO) |                               | Bruto vloeroppervlakt (BVO) |                                 |
|--------------------|--------------------|-------------------------|-------------------------------|-----------------------------|---------------------------------|
| endwoning          | 471 m <sup>2</sup> | endwoning               | GO1 00 47,87 m <sup>2</sup>   | endwoning                   | BVO1 00 56,67 m <sup>2</sup>    |
| endwoning          | 452 m <sup>2</sup> | endwoning               | GO2 01 47,87 m <sup>2</sup>   | endwoning                   | BVO2 01 56,67 m <sup>2</sup>    |
| lusewoning         | 486 m <sup>2</sup> | lusewoning              | GO3 02 28,29 m <sup>2</sup>   | lusewoning                  | BVO3 02 54,38 m <sup>2</sup>    |
|                    |                    | lusewoning              | GO4 03 74,94 m <sup>2</sup>   | lusewoning                  | BVO4 03 170,00 m <sup>2</sup>   |
|                    |                    | lusewoning              | GO5 02 47,87 m <sup>2</sup>   | lusewoning                  | BVO5 02 54,38 m <sup>2</sup>    |
|                    |                    | lusewoning              | GO6 01 47,87 m <sup>2</sup>   | lusewoning                  | BVO6 01 54,38 m <sup>2</sup>    |
|                    |                    | lusewoning              | GO7 02 28,29 m <sup>2</sup>   | lusewoning                  | BVO7 02 54,38 m <sup>2</sup>    |
|                    |                    | lusewoning              | GO8 03 74,94 m <sup>2</sup>   | lusewoning                  | BVO8 03 170,00 m <sup>2</sup>   |
|                    |                    | lusewoning              | GO9 01 47,87 m <sup>2</sup>   | lusewoning                  | BVO9 01 54,38 m <sup>2</sup>    |
|                    |                    | lusewoning              | GO10 02 47,87 m <sup>2</sup>  | lusewoning                  | BVO10 02 54,38 m <sup>2</sup>   |
|                    |                    | lusewoning              | GO11 03 28,29 m <sup>2</sup>  | lusewoning                  | BVO11 03 54,38 m <sup>2</sup>   |
|                    |                    | lusewoning              | GO12 04 74,94 m <sup>2</sup>  | lusewoning                  | BVO12 04 170,00 m <sup>2</sup>  |
|                    |                    | lusewoning              | GO13 01 47,87 m <sup>2</sup>  | lusewoning                  | BVO13 01 54,38 m <sup>2</sup>   |
|                    |                    | lusewoning              | GO14 02 47,87 m <sup>2</sup>  | lusewoning                  | BVO14 02 54,38 m <sup>2</sup>   |
|                    |                    | lusewoning              | GO15 03 28,29 m <sup>2</sup>  | lusewoning                  | BVO15 03 54,38 m <sup>2</sup>   |
|                    |                    | lusewoning              | GO16 04 74,94 m <sup>2</sup>  | lusewoning                  | BVO16 04 170,00 m <sup>2</sup>  |
|                    |                    | lusewoning              | GO17 01 47,87 m <sup>2</sup>  | lusewoning                  | BVO17 01 54,38 m <sup>2</sup>   |
|                    |                    | lusewoning              | GO18 02 47,87 m <sup>2</sup>  | lusewoning                  | BVO18 02 54,38 m <sup>2</sup>   |
|                    |                    | lusewoning              | GO19 03 28,29 m <sup>2</sup>  | lusewoning                  | BVO19 03 54,38 m <sup>2</sup>   |
|                    |                    | lusewoning              | GO20 04 74,94 m <sup>2</sup>  | lusewoning                  | BVO20 04 170,00 m <sup>2</sup>  |
|                    |                    | lusewoning              | GO21 01 47,87 m <sup>2</sup>  | lusewoning                  | BVO21 01 54,38 m <sup>2</sup>   |
|                    |                    | lusewoning              | GO22 02 47,87 m <sup>2</sup>  | lusewoning                  | BVO22 02 54,38 m <sup>2</sup>   |
|                    |                    | lusewoning              | GO23 03 28,29 m <sup>2</sup>  | lusewoning                  | BVO23 03 54,38 m <sup>2</sup>   |
|                    |                    | lusewoning              | GO24 04 74,94 m <sup>2</sup>  | lusewoning                  | BVO24 04 170,00 m <sup>2</sup>  |
|                    |                    | lusewoning              | GO25 01 47,87 m <sup>2</sup>  | lusewoning                  | BVO25 01 54,38 m <sup>2</sup>   |
|                    |                    | lusewoning              | GO26 02 47,87 m <sup>2</sup>  | lusewoning                  | BVO26 02 54,38 m <sup>2</sup>   |
|                    |                    | lusewoning              | GO27 03 28,29 m <sup>2</sup>  | lusewoning                  | BVO27 03 54,38 m <sup>2</sup>   |
|                    |                    | lusewoning              | GO28 04 74,94 m <sup>2</sup>  | lusewoning                  | BVO28 04 170,00 m <sup>2</sup>  |
|                    |                    | lusewoning              | GO29 01 47,87 m <sup>2</sup>  | lusewoning                  | BVO29 01 54,38 m <sup>2</sup>   |
|                    |                    | lusewoning              | GO30 02 47,87 m <sup>2</sup>  | lusewoning                  | BVO30 02 54,38 m <sup>2</sup>   |
|                    |                    | lusewoning              | GO31 03 28,29 m <sup>2</sup>  | lusewoning                  | BVO31 03 54,38 m <sup>2</sup>   |
|                    |                    | lusewoning              | GO32 04 74,94 m <sup>2</sup>  | lusewoning                  | BVO32 04 170,00 m <sup>2</sup>  |
|                    |                    | lusewoning              | GO33 01 47,87 m <sup>2</sup>  | lusewoning                  | BVO33 01 54,38 m <sup>2</sup>   |
|                    |                    | lusewoning              | GO34 02 47,87 m <sup>2</sup>  | lusewoning                  | BVO34 02 54,38 m <sup>2</sup>   |
|                    |                    | lusewoning              | GO35 03 28,29 m <sup>2</sup>  | lusewoning                  | BVO35 03 54,38 m <sup>2</sup>   |
|                    |                    | lusewoning              | GO36 04 74,94 m <sup>2</sup>  | lusewoning                  | BVO36 04 170,00 m <sup>2</sup>  |
|                    |                    | lusewoning              | GO37 01 47,87 m <sup>2</sup>  | lusewoning                  | BVO37 01 54,38 m <sup>2</sup>   |
|                    |                    | lusewoning              | GO38 02 47,87 m <sup>2</sup>  | lusewoning                  | BVO38 02 54,38 m <sup>2</sup>   |
|                    |                    | lusewoning              | GO39 03 28,29 m <sup>2</sup>  | lusewoning                  | BVO39 03 54,38 m <sup>2</sup>   |
|                    |                    | lusewoning              | GO40 04 74,94 m <sup>2</sup>  | lusewoning                  | BVO40 04 170,00 m <sup>2</sup>  |
|                    |                    | lusewoning              | GO41 01 47,87 m <sup>2</sup>  | lusewoning                  | BVO41 01 54,38 m <sup>2</sup>   |
|                    |                    | lusewoning              | GO42 02 47,87 m <sup>2</sup>  | lusewoning                  | BVO42 02 54,38 m <sup>2</sup>   |
|                    |                    | lusewoning              | GO43 03 28,29 m <sup>2</sup>  | lusewoning                  | BVO43 03 54,38 m <sup>2</sup>   |
|                    |                    | lusewoning              | GO44 04 74,94 m <sup>2</sup>  | lusewoning                  | BVO44 04 170,00 m <sup>2</sup>  |
|                    |                    | lusewoning              | GO45 01 47,87 m <sup>2</sup>  | lusewoning                  | BVO45 01 54,38 m <sup>2</sup>   |
|                    |                    | lusewoning              | GO46 02 47,87 m <sup>2</sup>  | lusewoning                  | BVO46 02 54,38 m <sup>2</sup>   |
|                    |                    | lusewoning              | GO47 03 28,29 m <sup>2</sup>  | lusewoning                  | BVO47 03 54,38 m <sup>2</sup>   |
|                    |                    | lusewoning              | GO48 04 74,94 m <sup>2</sup>  | lusewoning                  | BVO48 04 170,00 m <sup>2</sup>  |
|                    |                    | lusewoning              | GO49 01 47,87 m <sup>2</sup>  | lusewoning                  | BVO49 01 54,38 m <sup>2</sup>   |
|                    |                    | lusewoning              | GO50 02 47,87 m <sup>2</sup>  | lusewoning                  | BVO50 02 54,38 m <sup>2</sup>   |
|                    |                    | lusewoning              | GO51 03 28,29 m <sup>2</sup>  | lusewoning                  | BVO51 03 54,38 m <sup>2</sup>   |
|                    |                    | lusewoning              | GO52 04 74,94 m <sup>2</sup>  | lusewoning                  | BVO52 04 170,00 m <sup>2</sup>  |
|                    |                    | lusewoning              | GO53 01 47,87 m <sup>2</sup>  | lusewoning                  | BVO53 01 54,38 m <sup>2</sup>   |
|                    |                    | lusewoning              | GO54 02 47,87 m <sup>2</sup>  | lusewoning                  | BVO54 02 54,38 m <sup>2</sup>   |
|                    |                    | lusewoning              | GO55 03 28,29 m <sup>2</sup>  | lusewoning                  | BVO55 03 54,38 m <sup>2</sup>   |
|                    |                    | lusewoning              | GO56 04 74,94 m <sup>2</sup>  | lusewoning                  | BVO56 04 170,00 m <sup>2</sup>  |
|                    |                    | lusewoning              | GO57 01 47,87 m <sup>2</sup>  | lusewoning                  | BVO57 01 54,38 m <sup>2</sup>   |
|                    |                    | lusewoning              | GO58 02 47,87 m <sup>2</sup>  | lusewoning                  | BVO58 02 54,38 m <sup>2</sup>   |
|                    |                    | lusewoning              | GO59 03 28,29 m <sup>2</sup>  | lusewoning                  | BVO59 03 54,38 m <sup>2</sup>   |
|                    |                    | lusewoning              | GO60 04 74,94 m <sup>2</sup>  | lusewoning                  | BVO60 04 170,00 m <sup>2</sup>  |
|                    |                    | lusewoning              | GO61 01 47,87 m <sup>2</sup>  | lusewoning                  | BVO61 01 54,38 m <sup>2</sup>   |
|                    |                    | lusewoning              | GO62 02 47,87 m <sup>2</sup>  | lusewoning                  | BVO62 02 54,38 m <sup>2</sup>   |
|                    |                    | lusewoning              | GO63 03 28,29 m <sup>2</sup>  | lusewoning                  | BVO63 03 54,38 m <sup>2</sup>   |
|                    |                    | lusewoning              | GO64 04 74,94 m <sup>2</sup>  | lusewoning                  | BVO64 04 170,00 m <sup>2</sup>  |
|                    |                    | lusewoning              | GO65 01 47,87 m <sup>2</sup>  | lusewoning                  | BVO65 01 54,38 m <sup>2</sup>   |
|                    |                    | lusewoning              | GO66 02 47,87 m <sup>2</sup>  | lusewoning                  | BVO66 02 54,38 m <sup>2</sup>   |
|                    |                    | lusewoning              | GO67 03 28,29 m <sup>2</sup>  | lusewoning                  | BVO67 03 54,38 m <sup>2</sup>   |
|                    |                    | lusewoning              | GO68 04 74,94 m <sup>2</sup>  | lusewoning                  | BVO68 04 170,00 m <sup>2</sup>  |
|                    |                    | lusewoning              | GO69 01 47,87 m <sup>2</sup>  | lusewoning                  | BVO69 01 54,38 m <sup>2</sup>   |
|                    |                    | lusewoning              | GO70 02 47,87 m <sup>2</sup>  | lusewoning                  | BVO70 02 54,38 m <sup>2</sup>   |
|                    |                    | lusewoning              | GO71 03 28,29 m <sup>2</sup>  | lusewoning                  | BVO71 03 54,38 m <sup>2</sup>   |
|                    |                    | lusewoning              | GO72 04 74,94 m <sup>2</sup>  | lusewoning                  | BVO72 04 170,00 m <sup>2</sup>  |
|                    |                    | lusewoning              | GO73 01 47,87 m <sup>2</sup>  | lusewoning                  | BVO73 01 54,38 m <sup>2</sup>   |
|                    |                    | lusewoning              | GO74 02 47,87 m <sup>2</sup>  | lusewoning                  | BVO74 02 54,38 m <sup>2</sup>   |
|                    |                    | lusewoning              | GO75 03 28,29 m <sup>2</sup>  | lusewoning                  | BVO75 03 54,38 m <sup>2</sup>   |
|                    |                    | lusewoning              | GO76 04 74,94 m <sup>2</sup>  | lusewoning                  | BVO76 04 170,00 m <sup>2</sup>  |
|                    |                    | lusewoning              | GO77 01 47,87 m <sup>2</sup>  | lusewoning                  | BVO77 01 54,38 m <sup>2</sup>   |
|                    |                    | lusewoning              | GO78 02 47,87 m <sup>2</sup>  | lusewoning                  | BVO78 02 54,38 m <sup>2</sup>   |
|                    |                    | lusewoning              | GO79 03 28,29 m <sup>2</sup>  | lusewoning                  | BVO79 03 54,38 m <sup>2</sup>   |
|                    |                    | lusewoning              | GO80 04 74,94 m <sup>2</sup>  | lusewoning                  | BVO80 04 170,00 m <sup>2</sup>  |
|                    |                    | lusewoning              | GO81 01 47,87 m <sup>2</sup>  | lusewoning                  | BVO81 01 54,38 m <sup>2</sup>   |
|                    |                    | lusewoning              | GO82 02 47,87 m <sup>2</sup>  | lusewoning                  | BVO82 02 54,38 m <sup>2</sup>   |
|                    |                    | lusewoning              | GO83 03 28,29 m <sup>2</sup>  | lusewoning                  | BVO83 03 54,38 m <sup>2</sup>   |
|                    |                    | lusewoning              | GO84 04 74,94 m <sup>2</sup>  | lusewoning                  | BVO84 04 170,00 m <sup>2</sup>  |
|                    |                    | lusewoning              | GO85 01 47,87 m <sup>2</sup>  | lusewoning                  | BVO85 01 54,38 m <sup>2</sup>   |
|                    |                    | lusewoning              | GO86 02 47,87 m <sup>2</sup>  | lusewoning                  | BVO86 02 54,38 m <sup>2</sup>   |
|                    |                    | lusewoning              | GO87 03 28,29 m <sup>2</sup>  | lusewoning                  | BVO87 03 54,38 m <sup>2</sup>   |
|                    |                    | lusewoning              | GO88 04 74,94 m <sup>2</sup>  | lusewoning                  | BVO88 04 170,00 m <sup>2</sup>  |
|                    |                    | lusewoning              | GO89 01 47,87 m <sup>2</sup>  | lusewoning                  | BVO89 01 54,38 m <sup>2</sup>   |
|                    |                    | lusewoning              | GO90 02 47,87 m <sup>2</sup>  | lusewoning                  | BVO90 02 54,38 m <sup>2</sup>   |
|                    |                    | lusewoning              | GO91 03 28,29 m <sup>2</sup>  | lusewoning                  | BVO91 03 54,38 m <sup>2</sup>   |
|                    |                    | lusewoning              | GO92 04 74,94 m <sup>2</sup>  | lusewoning                  | BVO92 04 170,00 m <sup>2</sup>  |
|                    |                    | lusewoning              | GO93 01 47,87 m <sup>2</sup>  | lusewoning                  | BVO93 01 54,38 m <sup>2</sup>   |
|                    |                    | lusewoning              | GO94 02 47,87 m <sup>2</sup>  | lusewoning                  | BVO94 02 54,38 m <sup>2</sup>   |
|                    |                    | lusewoning              | GO95 03 28,29 m <sup>2</sup>  | lusewoning                  | BVO95 03 54,38 m <sup>2</sup>   |
|                    |                    | lusewoning              | GO96 04 74,94 m <sup>2</sup>  | lusewoning                  | BVO96 04 170,00 m <sup>2</sup>  |
|                    |                    | lusewoning              | GO97 01 47,87 m <sup>2</sup>  | lusewoning                  | BVO97 01 54,38 m <sup>2</sup>   |
|                    |                    | lusewoning              | GO98 02 47,87 m <sup>2</sup>  | lusewoning                  | BVO98 02 54,38 m <sup>2</sup>   |
|                    |                    | lusewoning              | GO99 03 28,29 m <sup>2</sup>  | lusewoning                  | BVO99 03 54,38 m <sup>2</sup>   |
|                    |                    | lusewoning              | GO100 04 74,94 m <sup>2</sup> | lusewoning                  | BVO100 04 170,00 m <sup>2</sup> |
|                    |                    | lusewoning              | GO101 01 47,87 m <sup>2</sup> | lusewoning                  | BVO101 01 54,38 m <sup>2</sup>  |
|                    |                    | lusewoning              | GO102 02 47,87 m <sup>2</sup> | lusewoning                  | BVO102 02 54,38 m <sup>2</sup>  |
|                    |                    | lusewoning              | GO103 03 28,29 m <sup>2</sup> | lusewoning                  | BVO103 03 54,38 m <sup>2</sup>  |
|                    |                    | lusewoning              | GO104 04 74,94 m <sup>2</sup> | lusewoning                  | BVO104 04 170,00 m <sup>2</sup> |
|                    |                    | lusewoning              | GO105 01 47,87 m <sup>2</sup> | lusewoning                  | BVO105 01 54,38 m <sup>2</sup>  |
|                    |                    | lusewoning              | GO106 02 47,87 m <sup>2</sup> | lusewoning                  | BVO106 02 54,38 m <sup>2</sup>  |
|                    |                    | lusewoning              | GO107 03 28,29 m <sup>2</sup> | lusewoning                  | BVO107 03 54,38 m <sup>2</sup>  |
|                    |                    | lusewoning              | GO108 04 74,94 m <sup>2</sup> | lusewoning                  | BVO108 04 170,00 m <sup>2</sup> |
|                    |                    | lusewoning              | GO109 01 47,87 m <sup>2</sup> | lusewoning                  | BVO109 01 54,38 m <sup>2</sup>  |
|                    |                    | lusewoning              | GO110 02 47,87 m <sup>2</sup> | lusewoning                  | BVO110 02 54,38 m <sup>2</sup>  |
|                    |                    | lusewoning              | GO111 03 28,29 m <sup>2</sup> | lusewoning                  | BVO111 03 54,38 m <sup>2</sup>  |
|                    |                    | lusewoning              | GO112 04 74,94 m <sup>2</sup> | lusewoning                  | BVO112 04 170,00 m <sup>2</sup> |
|                    |                    | lusewoning              | GO113 01 47,87 m <sup>2</sup> | lusewoning                  | BVO113 01 54,38 m <sup>2</sup>  |
|                    |                    | lusewoning              | GO114 02 47,87 m <sup>2</sup> | lusewoning                  | BVO114 02 54,38 m <sup>2</sup>  |
|                    |                    | lusewoning              | GO115 03 28,29 m <sup>2</sup> | lusewoning                  | BVO115 03 54,38 m <sup>2</sup>  |
|                    |                    | lusewoning              | GO116 04 74,94 m <sup>2</sup> | lusewoning                  | BVO116 04 170,00 m <sup>2</sup> |
|                    |                    | lusewoning              | GO117 01 47,87 m <sup>2</sup> | lusewoning                  | BVO117 01 54,38 m <sup>2</sup>  |
|                    |                    | lusewoning              | GO118 02 47,87 m <sup>2</sup> | lusewoning                  | BVO118 02 54,38 m <sup>2</sup>  |
|                    |                    | lusewoning              | GO119 03 28,29 m <sup>2</sup> | lusewoning                  | BVO119 03 54,38 m <sup>2</sup>  |
|                    |                    | lusewoning              | GO120 04 74,94 m <sup>2</sup> | lusewoning                  | BVO120 04 170,00 m <sup>2</sup> |
|                    |                    | lusewoning              | GO121 01 47,87 m <sup>2</sup> | lusewoning                  | BVO121 01 54,38 m <sup>2</sup>  |
|                    |                    | lusewoning              | GO122 02 47,87 m <sup>2</sup> | lusewoning                  | BVO122 02 54,38 m <sup>2</sup>  |
|                    |                    | lusewoning              | GO123 03 28,29 m <sup>2</sup> | lusewoning                  | BVO123 03 54,38 m <sup>2</sup>  |
|                    |                    | lusewoning              | GO124 04 74,94 m <sup>2</sup> | lusewoning                  | BVO124 04 170,00 m <sup>2</sup> |
|                    |                    | lusewoning              | GO125 01 47,87 m <sup>2</sup> | lusewoning                  | BVO125 01 54,38 m <sup>2</sup>  |
|                    |                    | lusewoning              | GO126 02 47,87 m <sup>2</sup> | lusewoning                  | BVO126 02 54,38 m <sup>2</sup>  |
|                    |                    | lusewoning              | GO127 03 28,29 m <sup>2</sup> | lusewoning                  | BVO127 03 54,38 m <sup>2</sup>  |
|                    |                    | lusewoning              | GO128 04 74,94 m <sup>2</sup> | lusewoning                  | BVO128 04 170,00 m <sup>2</sup> |
|                    |                    | lusewoning              | GO129 01 47,87 m <sup>2</sup> | lusewoning                  | BVO129 01 54,38 m <sup>2</sup>  |
|                    |                    | lusewoning              | GO130 02 47,87 m <sup>2</sup> | lusewoning                  | BVO130 02 54,38 m <sup>2</sup>  |
|                    |                    | lusewoning              | GO131 03 28,29 m <sup>2</sup> | lusewoning                  | BVO131 03 54,38 m <sup>2</sup>  |
|                    |                    | lusewoning              | GO132 04 74,94 m <sup>2</sup> | lusewoning                  | BVO132 04 170,00 m <sup>2</sup> |
|                    |                    | lusewoning              | GO133 01 47,87 m <sup>2</sup> | lusewoning                  | BVO133 01 54,38 m <sup>2</sup>  |
|                    |                    | lusewoning              | GO134 02 47,87 m <sup>2</sup> | lusewoning                  | BVO134 02 54,38 m <sup>2</sup>  |
|                    |                    | lusewoning              | GO135 03 28,29 m <sup>2</sup> | lusewoning                  | BVO135 03 54,38 m <sup>2</sup>  |
|                    |                    | lusewoning              | GO136 04 74,94 m <sup>2</sup> | lusewoning                  | BVO136 04 170,00 m <sup>2</sup> |
|                    |                    | lusewoning              | GO137 01 47,87 m <sup>2</sup> | lusewoning                  | BVO137 01 54,38 m <sup>2</sup>  |
|                    |                    | lusewoning              | GO138 02 47,87 m <sup>2</sup> | lusewoning                  | BVO138 02 54,38 m <sup>2</sup>  |
|                    |                    | lusewoning              | GO139 03 28,29 m <sup>2</sup> | lusewoning                  | BVO139 03 54,38 m <sup>2</sup>  |
|                    |                    | lusewoning              | GO140 04 74,94 m <sup>2</sup> | lusewoning                  | BVO140 04 170,00 m <sup>2</sup> |
|                    |                    | lusewoning              | GO141 01 47,87 m <sup>2</sup> | lusewoning                  | BVO141 01 54,38 m <sup>2</sup>  |
|                    |                    | lusewoning              | GO142 02 47,87 m <sup>2</sup> | lusewoning                  | BVO142 02 54,38 m <sup>2</sup>  |
|                    |                    | lusewoning              | GO143 03 28,29 m <sup>2</sup> | lusewoning                  | BVO143 03 54,38 m <sup>2</sup>  |
|                    |                    | lusewoning              | GO144 04 74,94 m <sup>2</sup> | lusewoning                  | BVO144 04 170,00 m <sup>2</sup> |
|                    |                    | lusewoning              | GO145 01 47,87 m <sup>2</sup> | lusewoning                  | BVO145 01 54,38 m <sup>2</sup>  |
|                    |                    | lusewoning              | GO146 02 47,87 m <sup>2</sup> | lusewoning                  | BVO146 02 54,38 m <sup>2</sup>  |
|                    |                    | lusewoning              | GO147 03 28,29 m <sup>2</sup> | lusewoning                  | BVO147 03 54,38 m <sup>2</sup>  |
|                    |                    | lusewoning              | GO148 04 74,94 m <sup>2</sup> | lusewoning                  | BVO148 04 170,00 m <sup>2</sup> |
|                    |                    | lusewoning              | GO149 01 47,87 m <sup>2</sup> | lusewoning                  | BVO149 01 54,38 m <sup>2</sup>  |
|                    |                    | lusewoning              | GO150 02 47,87 m <sup>2</sup> | lusewoning                  | BVO150 02 54,38 m <sup>2</sup>  |
|                    |                    | lusewoning              | GO151 03 28,29 m <sup>2</sup> | lusewoning                  | BVO151 03 54,38 m <sup>2</sup>  |
|                    |                    | lusewoning              | GO152 04 74,94 m <sup>2</sup> | lusewoning                  | BVO152 04 170,00 m <sup>2</sup> |
|                    |                    | lusewoning              | GO153 01 47,87 m <sup>2</sup> | lusewoning                  | BVO153 01 54,38 m <sup>2</sup>  |
|                    |                    | lusewoning              | GO154 02 47,87 m <sup>2</sup> | lusewoning                  | BVO154 02 54,38 m <sup>2</sup>  |
|                    |                    | lusewoning              | GO155 03 28,29 m <sup>2</sup> | lusewoning                  | BVO155 03 54,38 m <sup>2</sup>  |
|                    |                    | lusewoning              | GO156 04 74,94 m <sup>2</sup> | lusewoning                  | BVO156 04 1                     |