


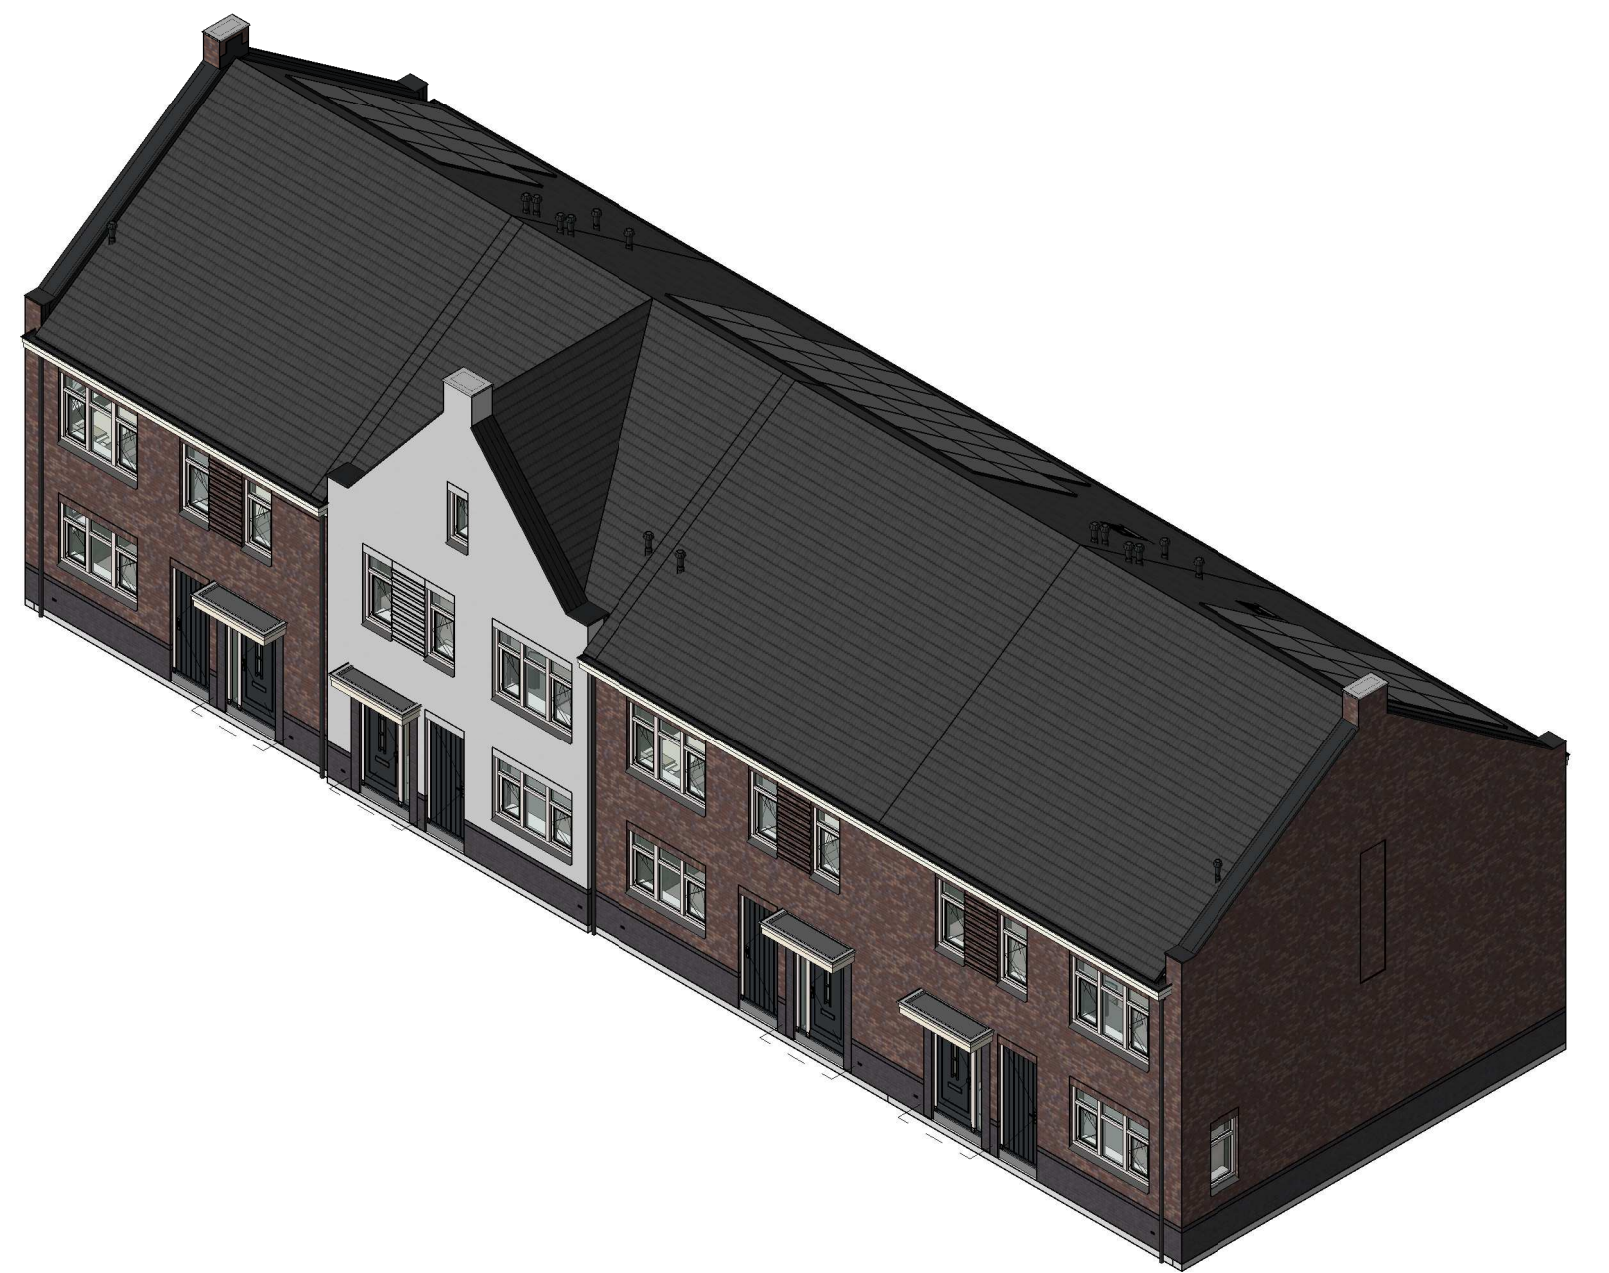

- | | | | |
|---|--|---|---|
|  | Metselwerk |  | Eenkele schakelaar |
|  | Isolatie |  | Dubbele schakelaar |
|  | Betonnen wand |  | Wisselschakelaar |
|  | Lichte scheidingwand |  | Standen schakelaar t.b.v. ventilatiesysteem |
|  | Dragend knieschot incl. afneembaar paneel t.p.v. kruis |  | Eenkele wandcontactdoos met randarade |
|  | Voervoerwarmingverderder |  | Dubbele wandcontactdoos geaard (boven elkaar) |
|  | WTW box |  | Dubbele wandcontactdoos geaard (naast elkaar) |
|  | Warmtepomp |  | Plafondlichtpunt |
|  | Omvormer t.b.v. PV-panelen |  | Wandlichtpunt |
|  | Meterkast |  | Rooskleider |
|  | Kruipkabel |  | WTW/WTW resourventiel |
|  | Opstelplaats wasmachine |  | WTW inbouwventiel |
|  | Radiator |  | TH Thermostaat |
| | |  | LL Loze leiding |
| | |  | Bel Belrukker |
| | |  | CO2 CO2 bedieningspaneel |
| | |  | CAI Aansluitpunt t.b.v. kabel |
| | |  | o HWA Hemelwateraafvoer |

- | | |
|-------|---|
| ⌘ | Enkele schakelaar |
| ⌘ | Dubbele schakelaar |
| ⌘ | Wisselschakelaar |
| ⌘ | Standen schakelaar t.b.v. ventilatiesysteem |
| ⌘ | Enkele wandcontactdoos met randside |
| ⌘ | Dubbele wandcontactdoos gearnd (boven elkaar) |
| ⌘ | Dubbele wandcontactdoos gearnd (naast elkaar) |
| ⊗ | Piafondlichtpunt |
| ⊗ | Wandlichtpunt |
| ⊙RM | Rookmelder |
| ⊙WTW | WTW retourventiel |
| ⊙WTW | WTW inblaasventiel |
| ⌋ TH | Thermostaat |
| ⌋ LL | Loze leiding |
| ⌋ Bel | Beldrukker |
| ⌋ CO2 | CO2 bedieningspaneel |
| ⌋ CBI | Aansluitpunt t.b.v. kabel |
| ⊙HWA | Hemelwaterafvoer |



Bruto inhoud (BV)		Gebruiksoppervlakte (GO)		Bruto vloeroppervlakte (BVO)			
Afwerking	656 m ²	Afwerking	GO1	60,00 m ²	Afwerking	BV01	60,00 m ²
Eindeverf	682 m ²	Afwerking	GO2	60,00 m ²	Afwerking	BV02	78,00 m ²
Tussenvloer	1941 m ²	Afwerking	GO3	60,00 m ²	Afwerking	BV03	78,00 m ²
		Eindeverf	GO1	181,35 m ²	Afwerking	BV04	230,63 m ²
		Eindeverf	GO2	60,00 m ²	Afwerking	BV05	78,00 m ²
		Eindeverf	GO3	60,00 m ²	Afwerking	BV06	78,00 m ²
					Eindeverf	BV07	230,63 m ²
		Tussenvloer	GO1	175,45 m ²	Tussenvloer	BV08	228,15 m ²
		Tussenvloer	GO2	60,00 m ²	Tussenvloer	BV09	78,00 m ²
		Tussenvloer	GO3	60,00 m ²	Tussenvloer	BV10	78,00 m ²
		Tussenvloer	GO4	175,45 m ²	Tussenvloer	BV11	228,15 m ²

opmerkingen gecoördineerd	titel	SO - 16	omschrijving tekening	
Bouwconing	project	8 rijwoningen type "Robuust" In het plan "Grandeur" te Nieuwerkerk a/d IJssel		
		Bouwbedrijf Roosdom Tijhuis Bv.		
	opdrachtgever			
	projectbest.	Bestektekening kavel 16-19		
	bestand	B. Nijland M. Sc.		1:100
	bestand	E.E.J. Dabarak		12-06-2020
	datum	12-06-2020		5611
	tek. nr.	B-01a		
	web. nr.			
Bouwbedrijf Roosdom Tjehuis bv Postbus 227 7460 AE RIJSSEN TELEFOON 0548 51 42 24 FAX 0548 52 05 25 E-MAIL info@roosdomtijhuis.nl WWW www.roosdomtijhuis.nl				