

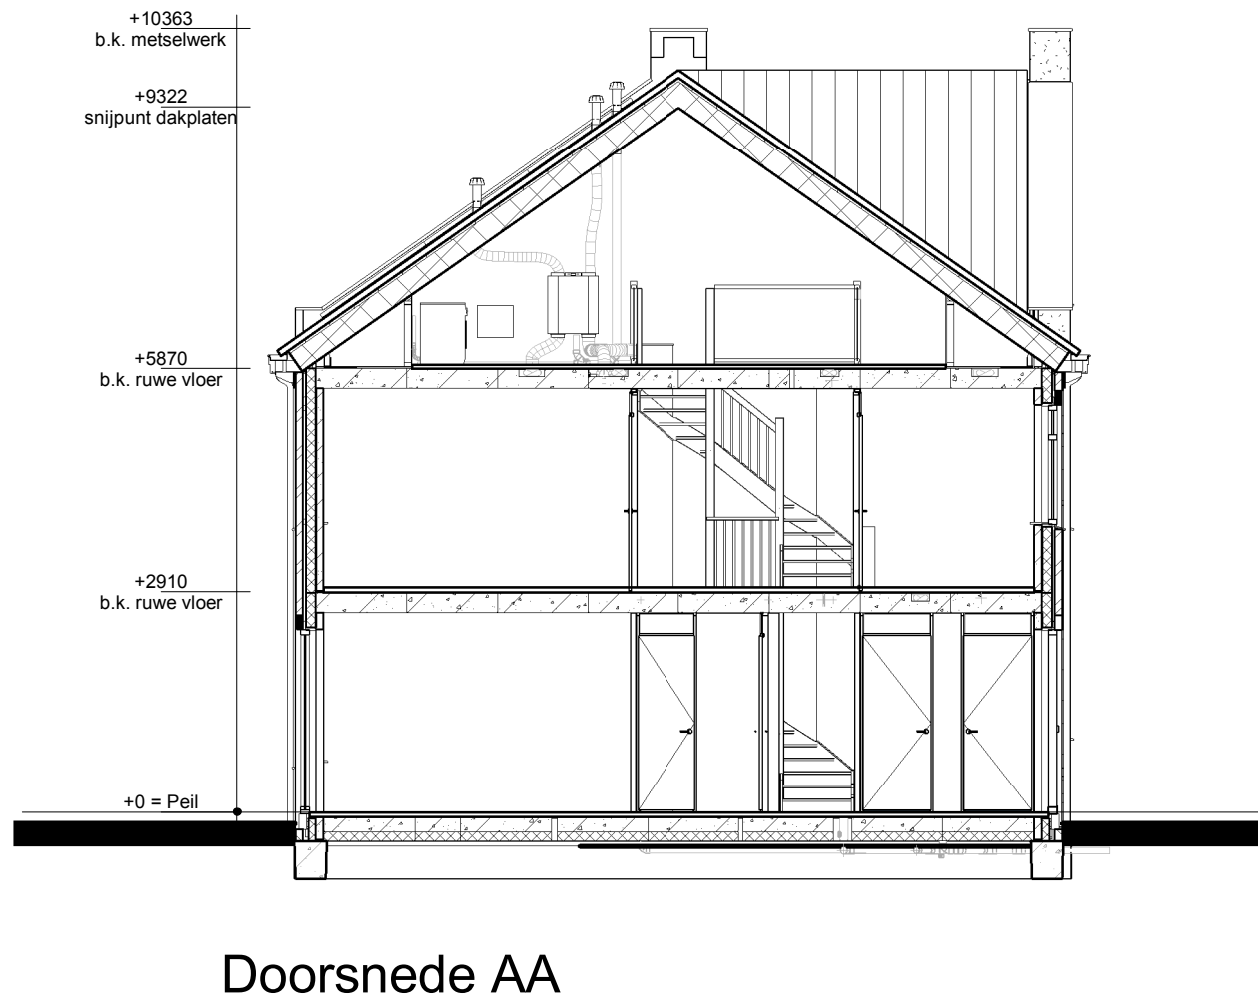
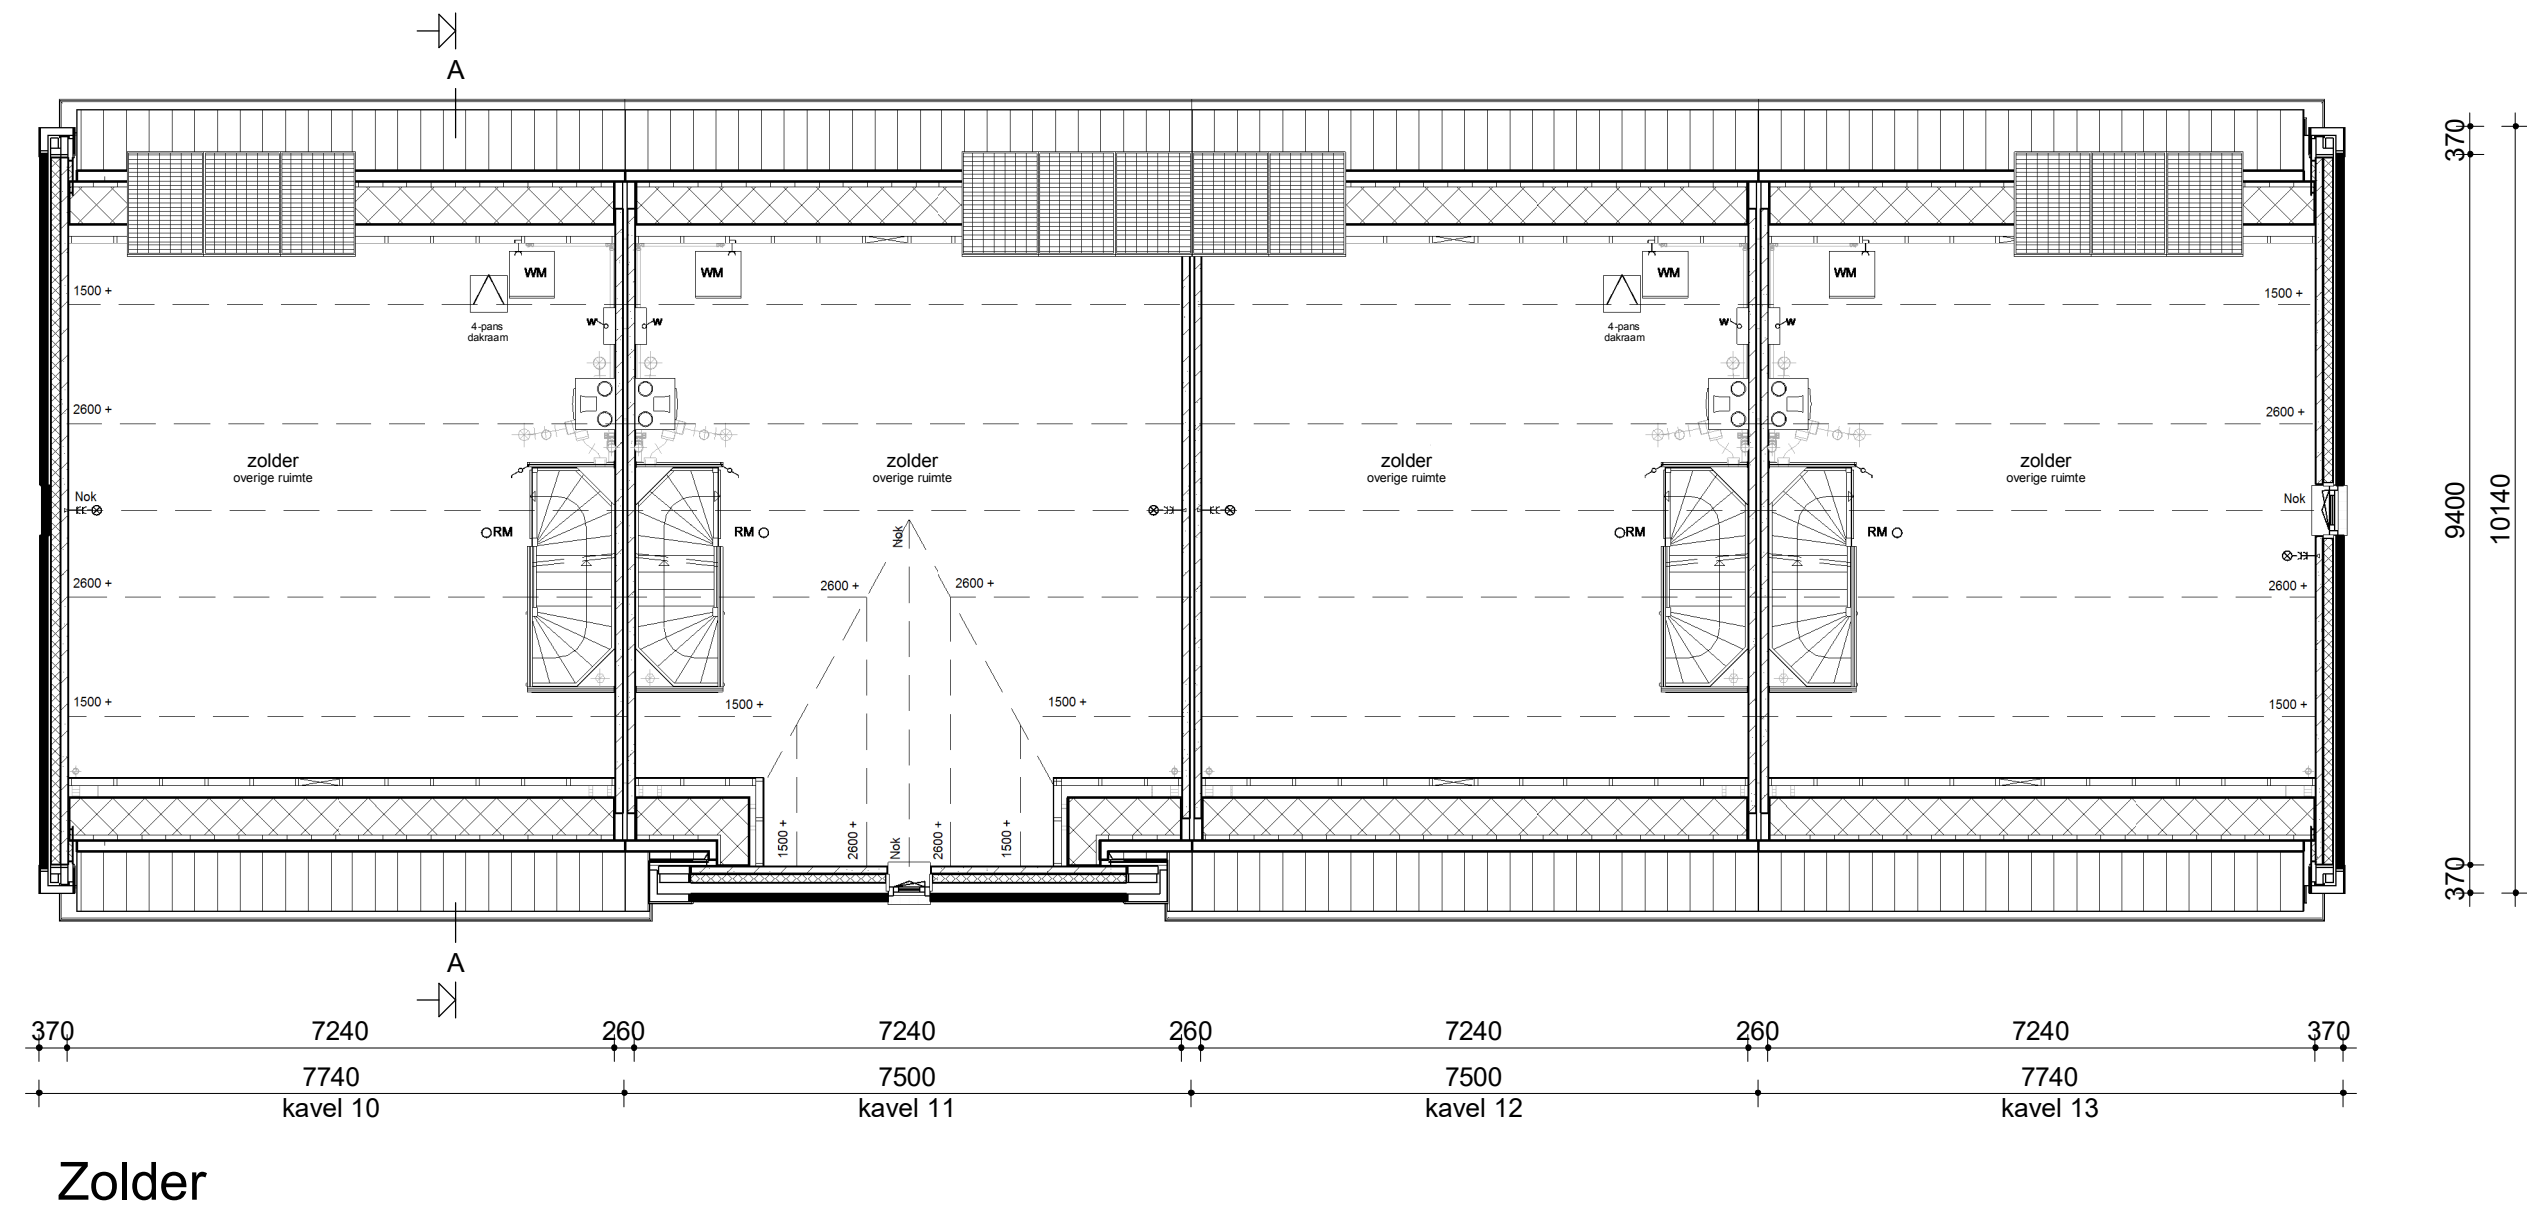
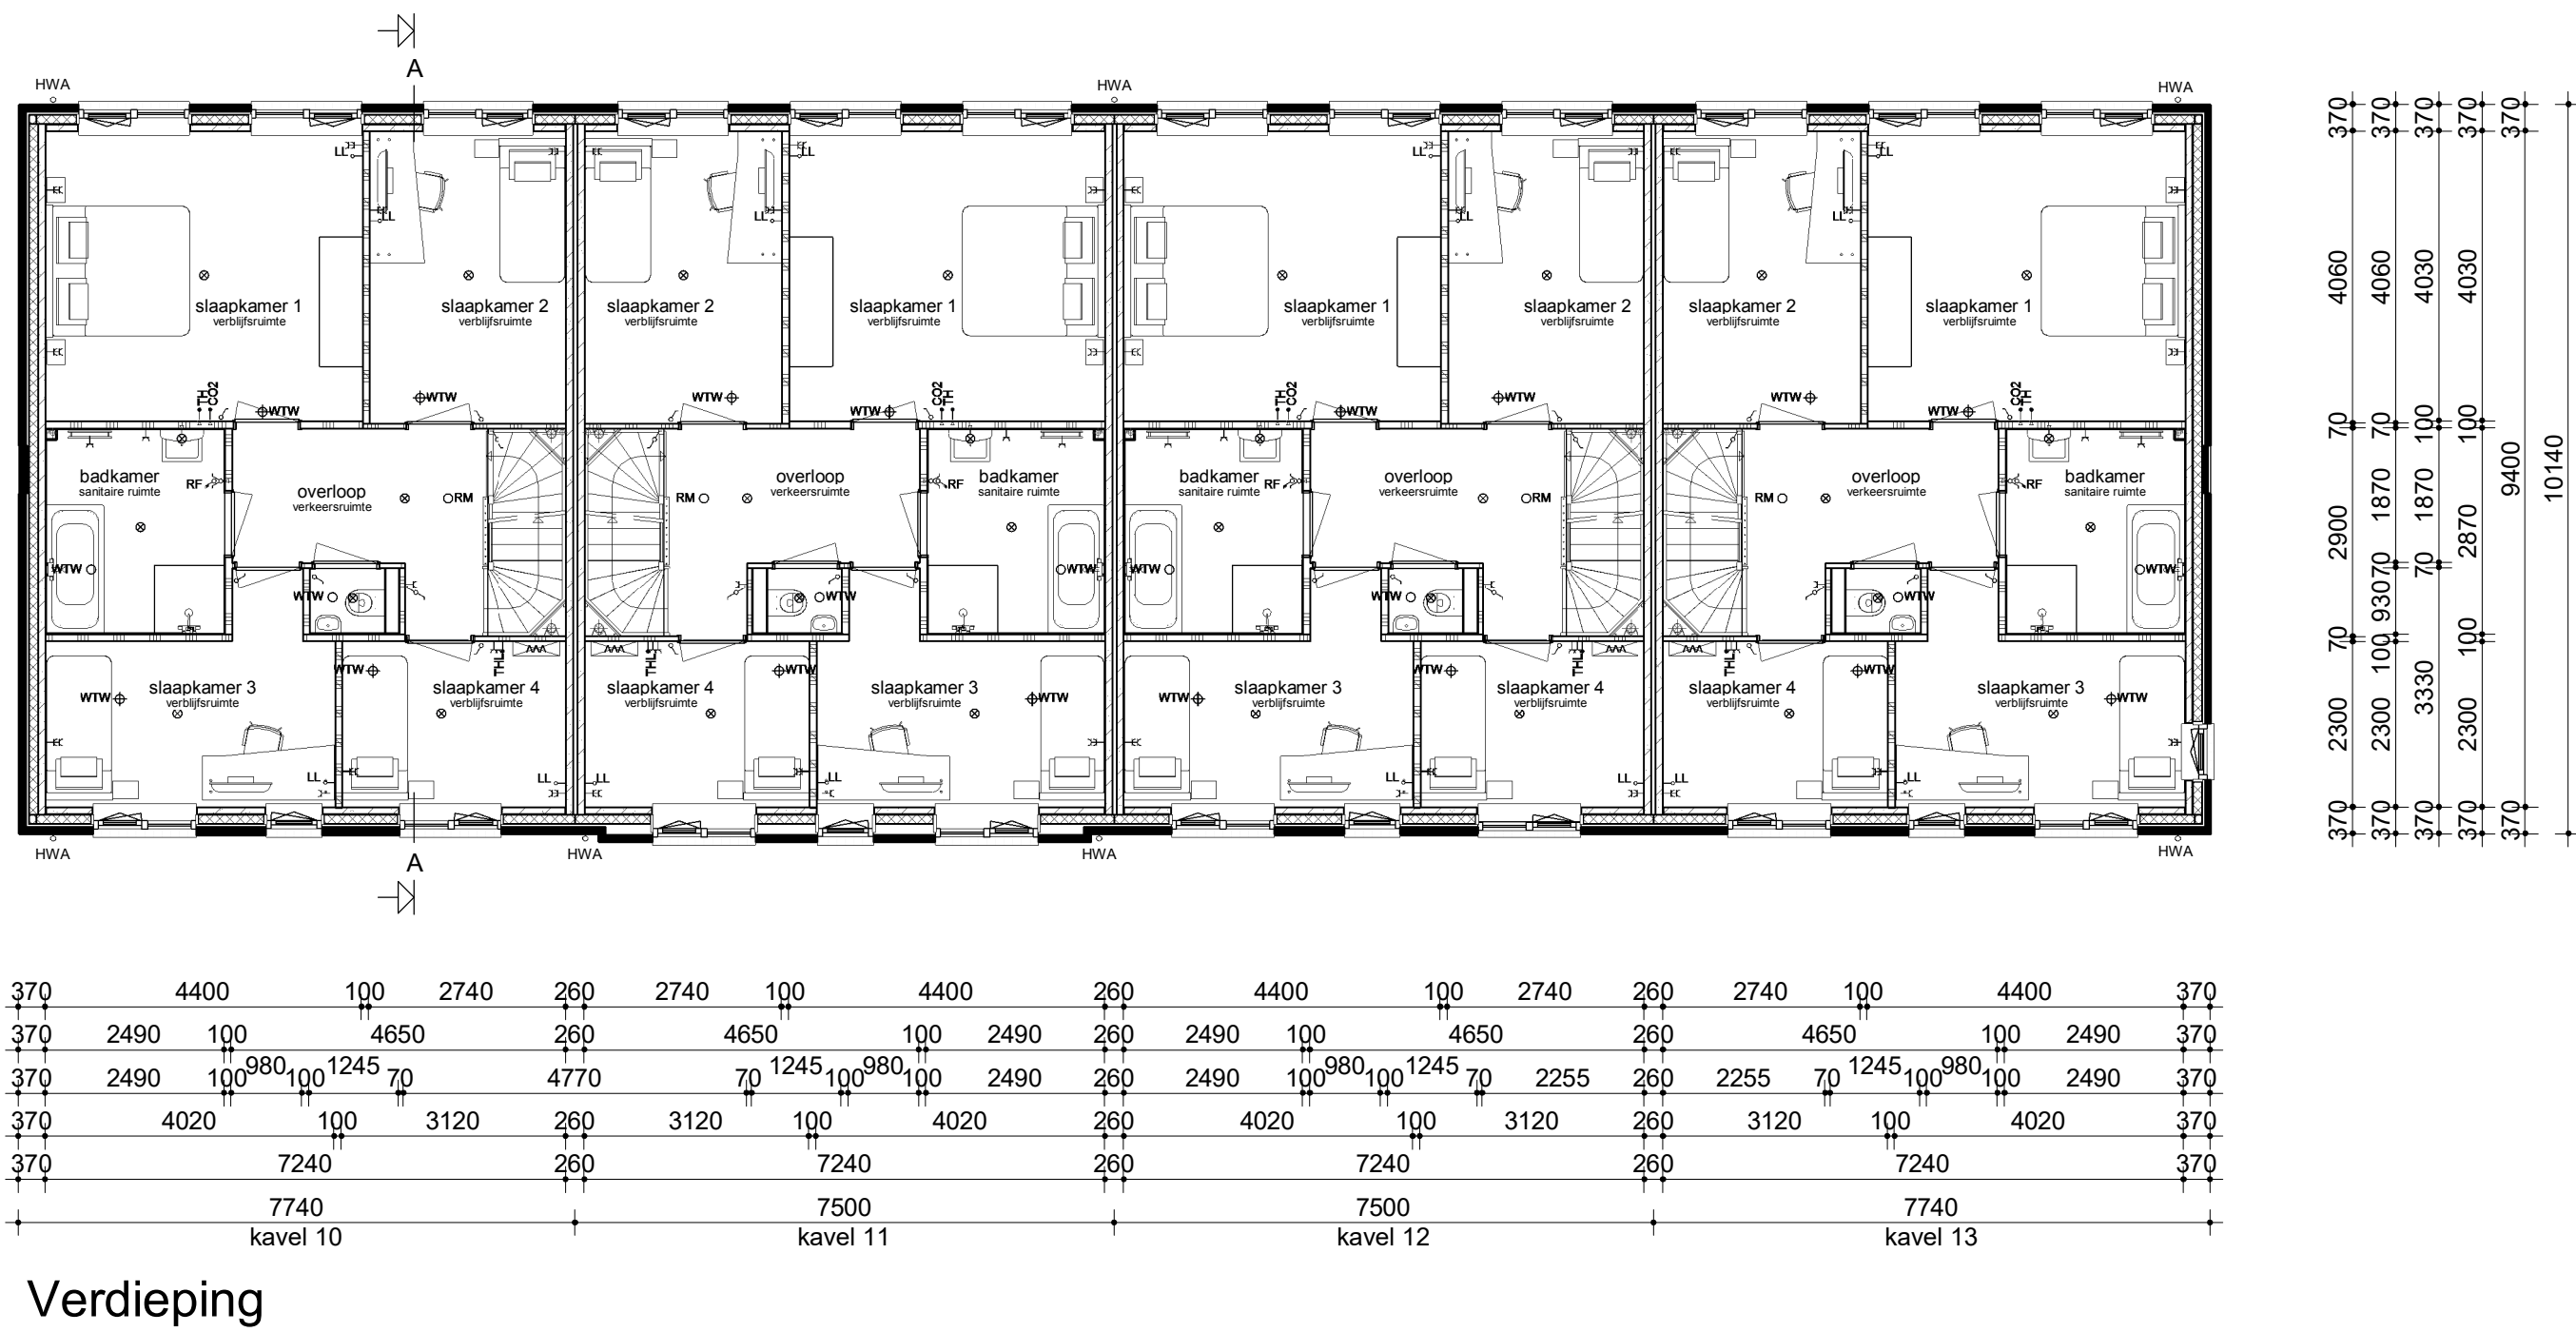


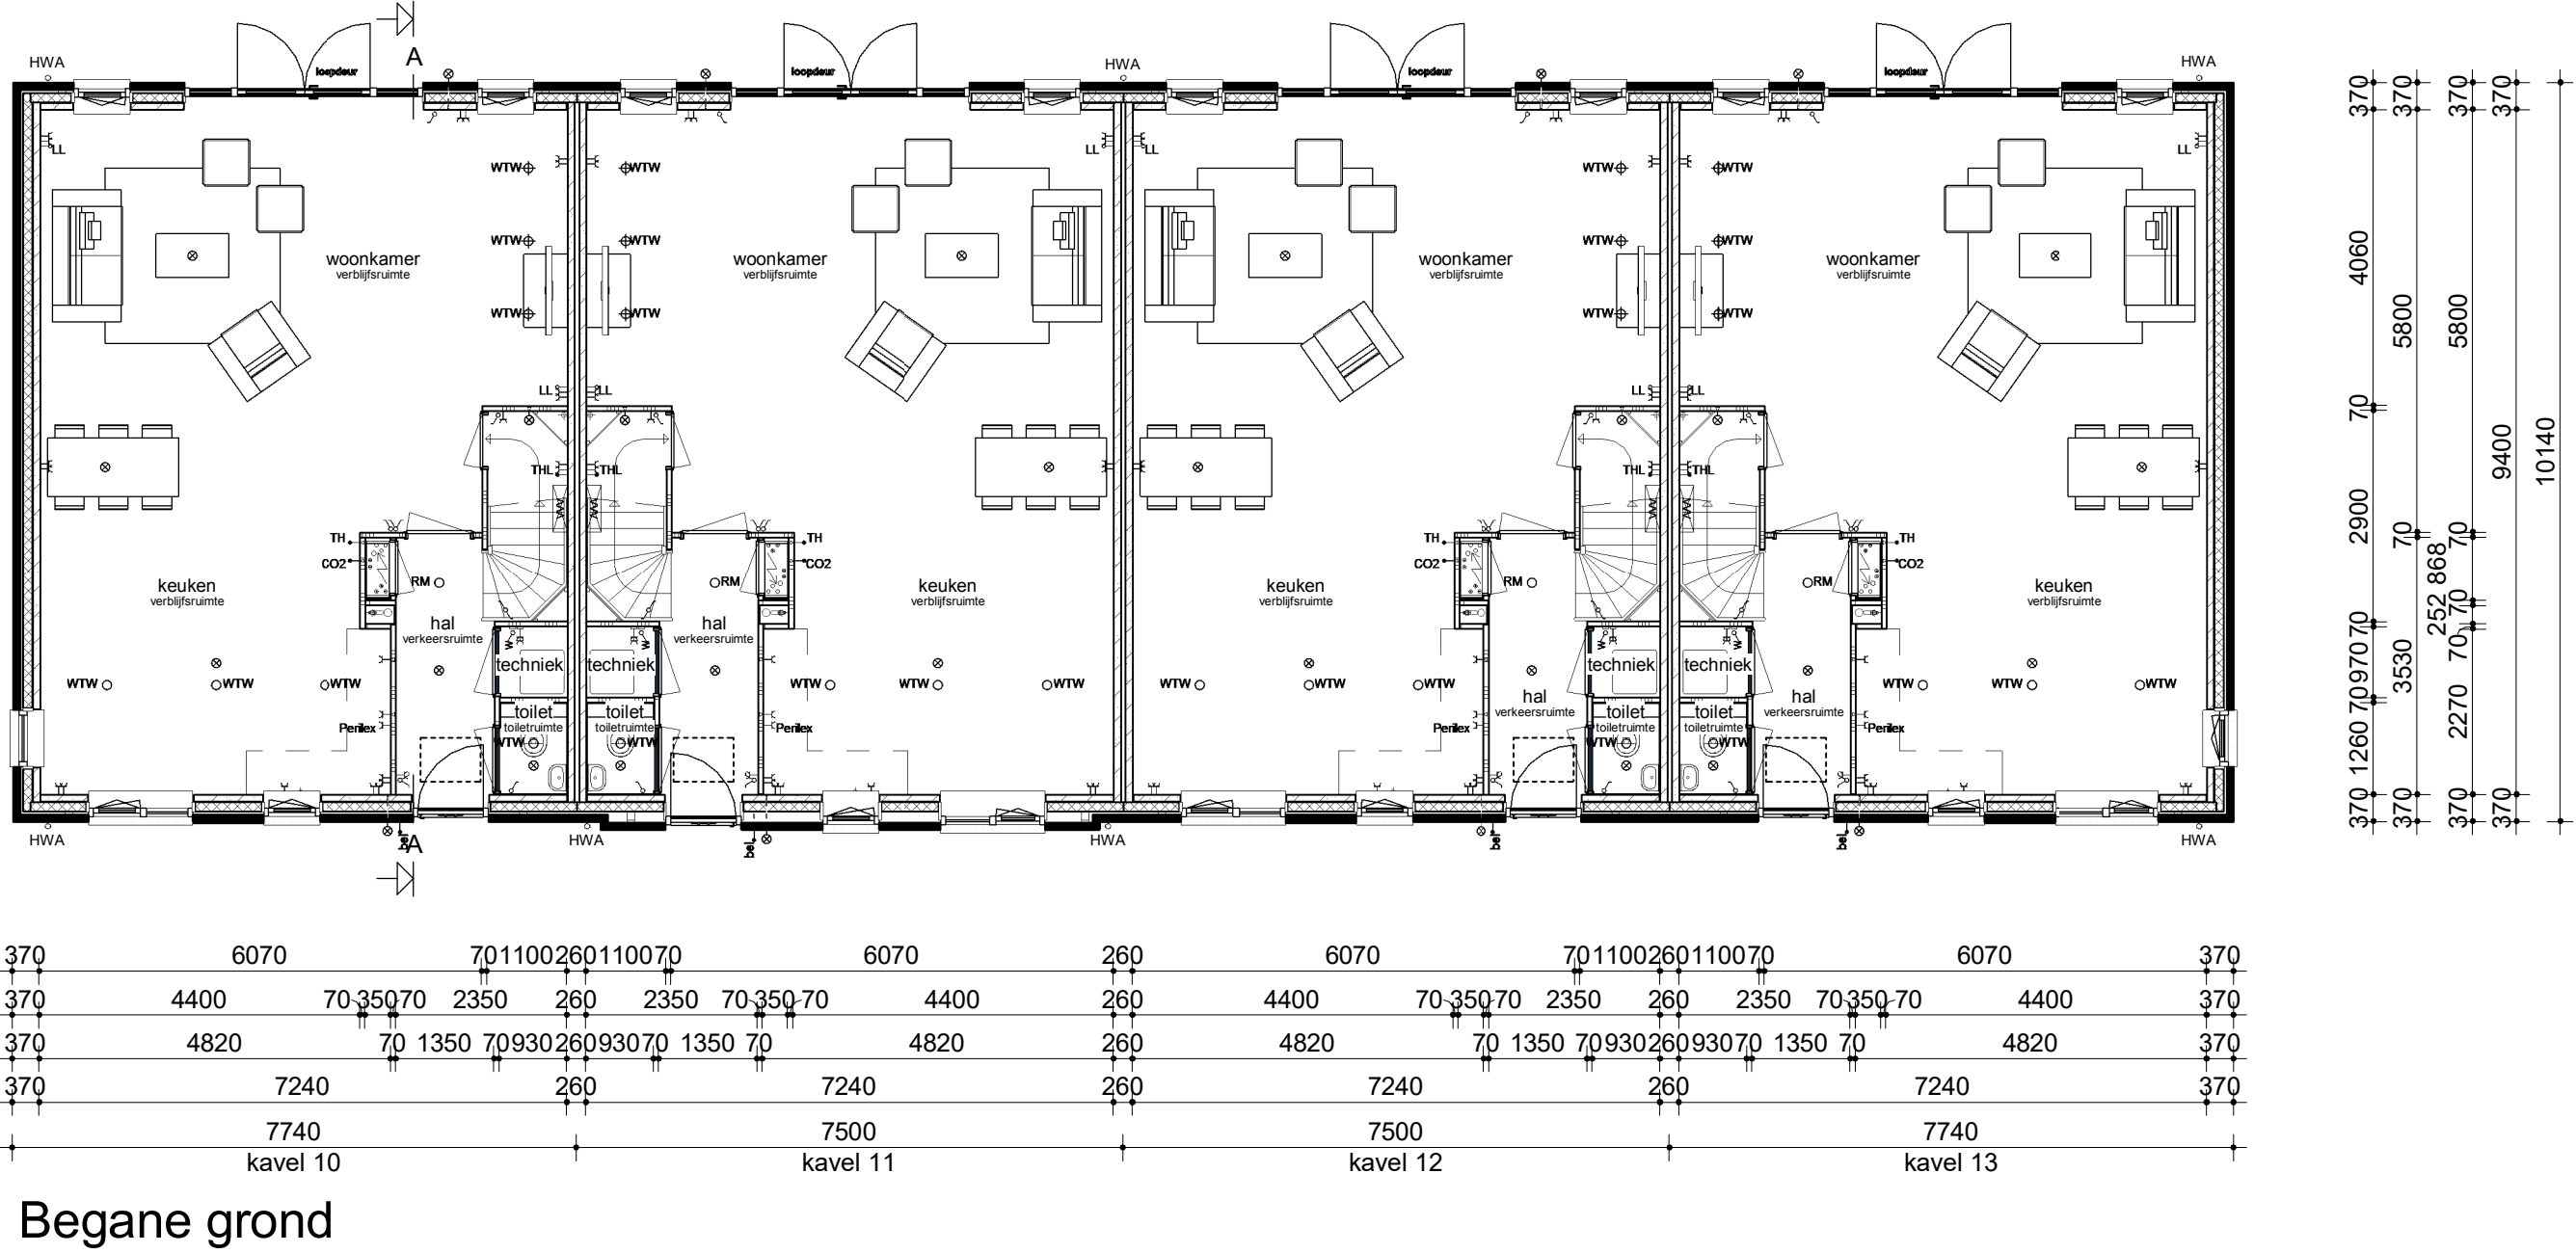

Renvooi

- | | | | |
|--|---|--|---|
| | Metselwerk | | Enkele schakelaar |
| | Isolatie | | Dubbele schakelaar |
| | Betonnen wand | | Wisselschakelaar |
| | Lichte scheidingwand | | Standen schakelaar t.b.v. ventilatiesysteem |
| | Dragend knieschot incl. afneembaar paneel tpv kruis | | Enkele wandcontactdoos met randaarde |
| | Vloerverwarmingsverdelers | | Dubbele wandcontactdoos geaard (boven elkaar) |
| | WTW box | | Dubbele wandcontactdoos geaard (naast elkaar) |
| | Warmtepomp | | Plafondlichtpunt |
| | Omvormer t.b.v. PV-panelen | | Rookmelder |
| | Meterkast | | WTW WTW retourventiel |
| | Kruipruik | | WTW WTW inblaasventiel |
| | Opstelplaats wasmachine | | Thermostaat |
| | Radiator | | Loze leiding |
| | | | Beltrukker |
| | | | CO2 bedieningspaneel |
| | | | Aansluitpunt t.b.v. kabel |
| | | | Hemelwaterafvoer |

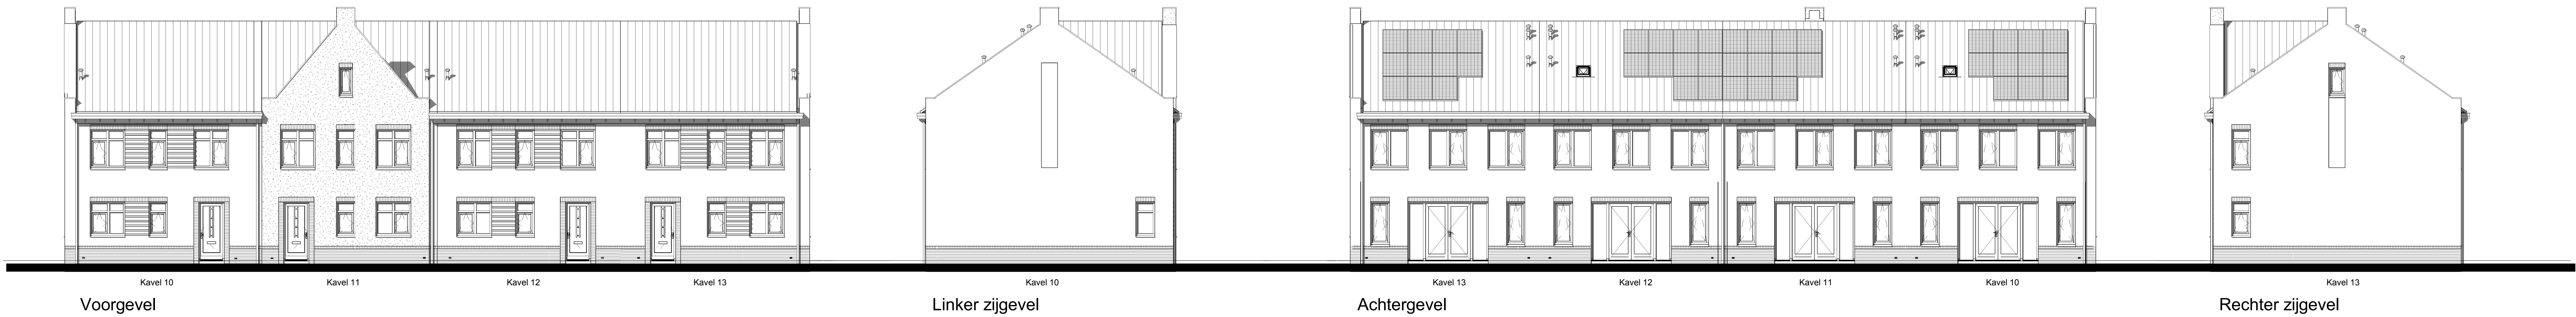

opdrachtgever: gecontracteerd	project: 8 rijwoningen type "Robuust" In het plan "Grandeur" te Nieuwerkerk a/d IJssel		
Bouwoconcept	opdrachtgever: Bouwbedrijf Roosdom Tijhuis Bv.		
IDENTIS DOOR ROOSDOM TIJHUIS	ontwerper: Verkooptekening kavel 10-13		
Bouwbedrijf Roosdom Tijhuis Bv. J. van der Vliet 5 Postbus 237 7460 AD RIJSEN TELEFOON: 0581 51 80 30 E-MAIL: info@roosdomtijhuis.nl www.roosdomtijhuis.nl		B. Nijland M. Sc.	
12-06-2020		V-01a	5611