

panelen voorgevel gelden voor kavel 5-6

panelen achtergevel gelden voor kavel 8-9 en 20-21

Kavel 5-8-20

Kavel 6-9-21

Kavel 5-8-20

Kavel 6-9-21

Kavel 5-8-20


Kavel 6-9-21

Voorgevel


Linker zijgevel

Achtergevel


Rechter zijgevel

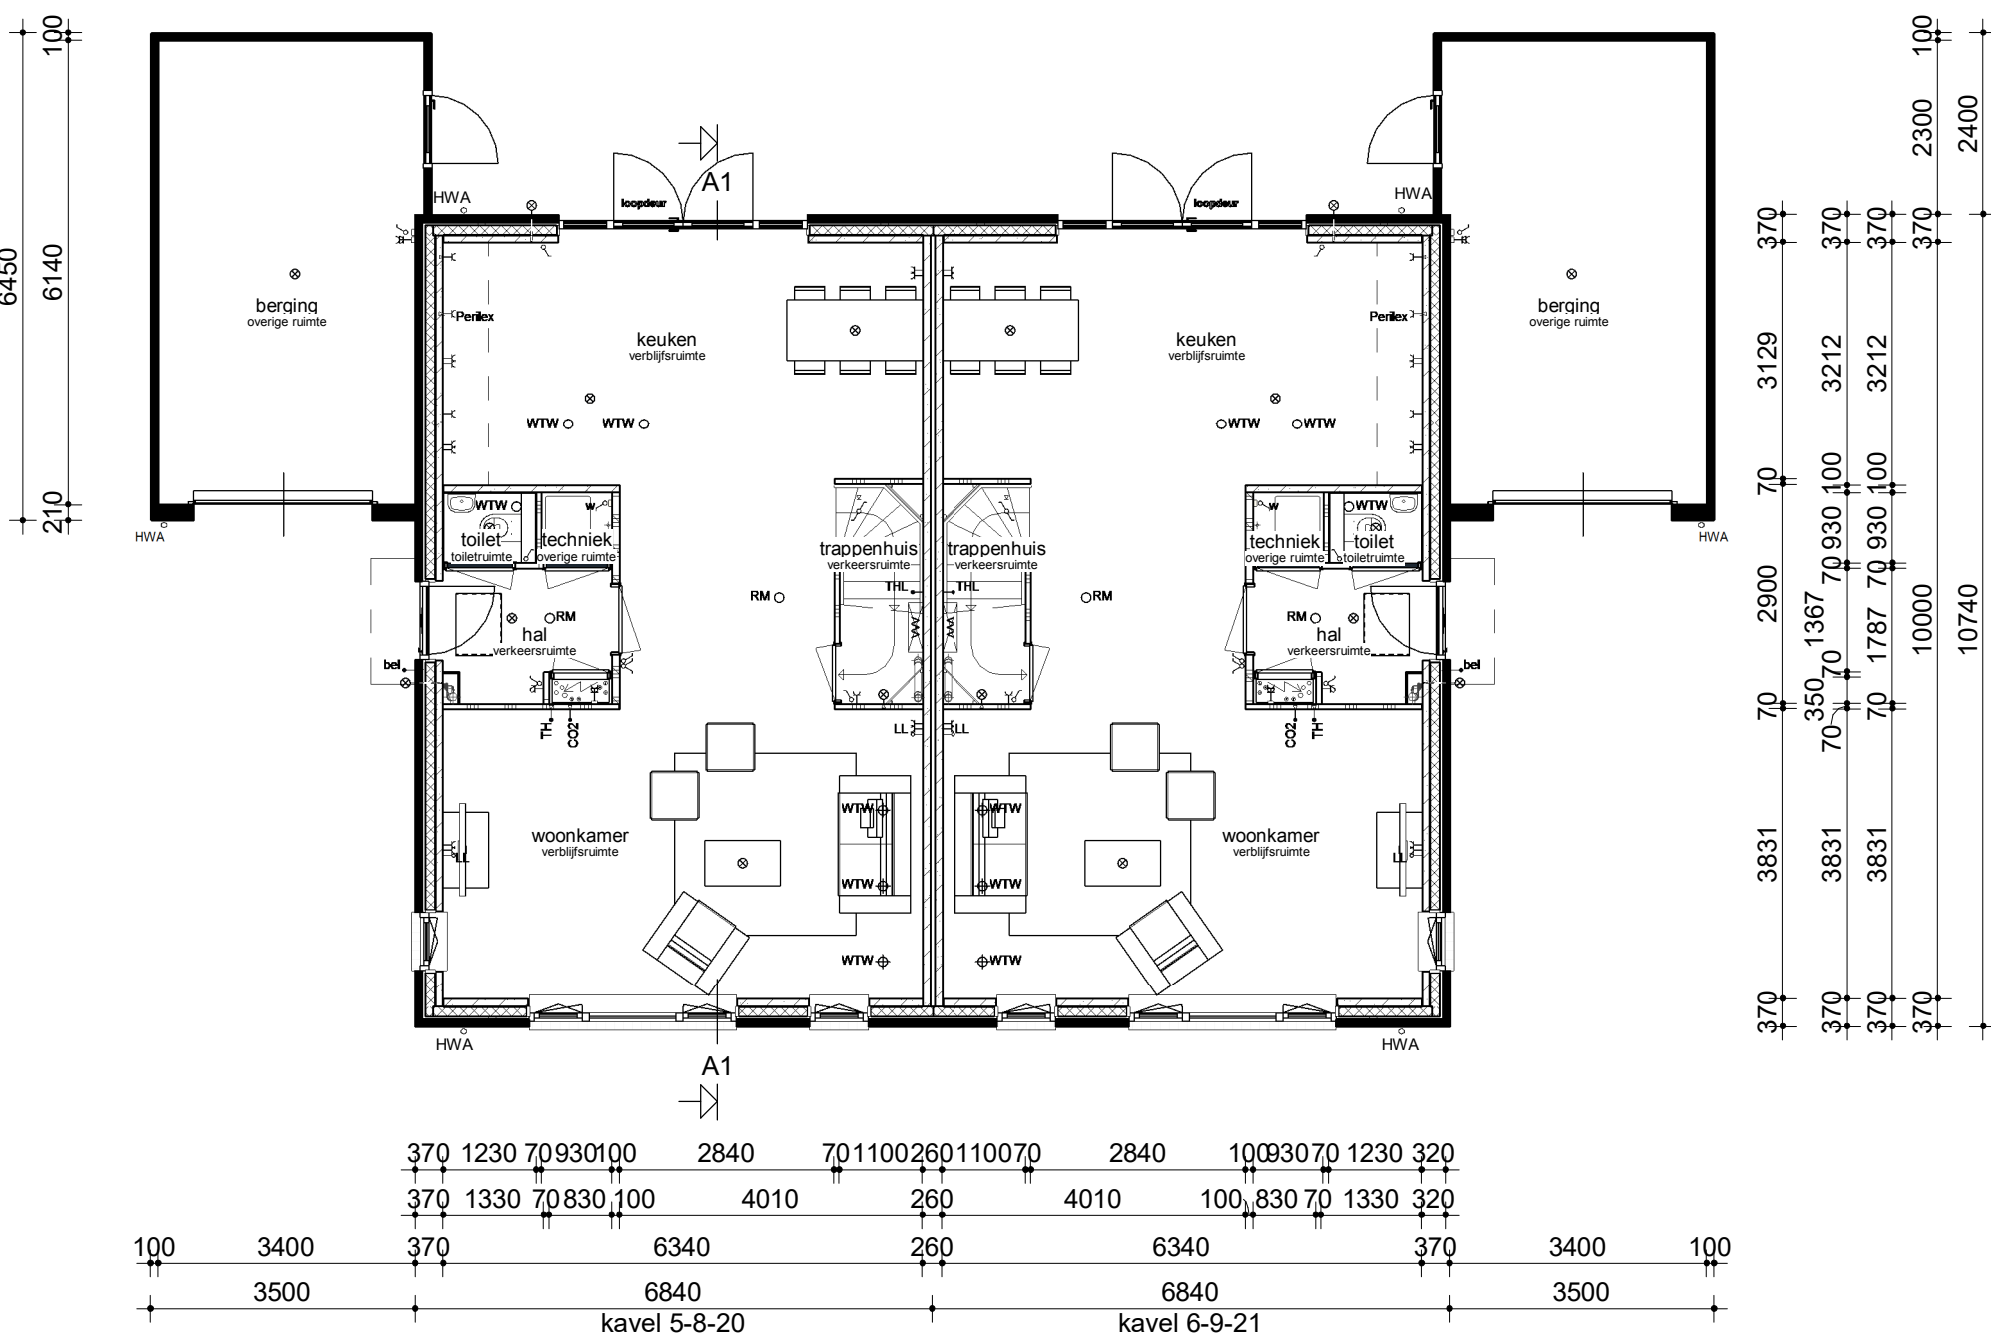


Begane grond

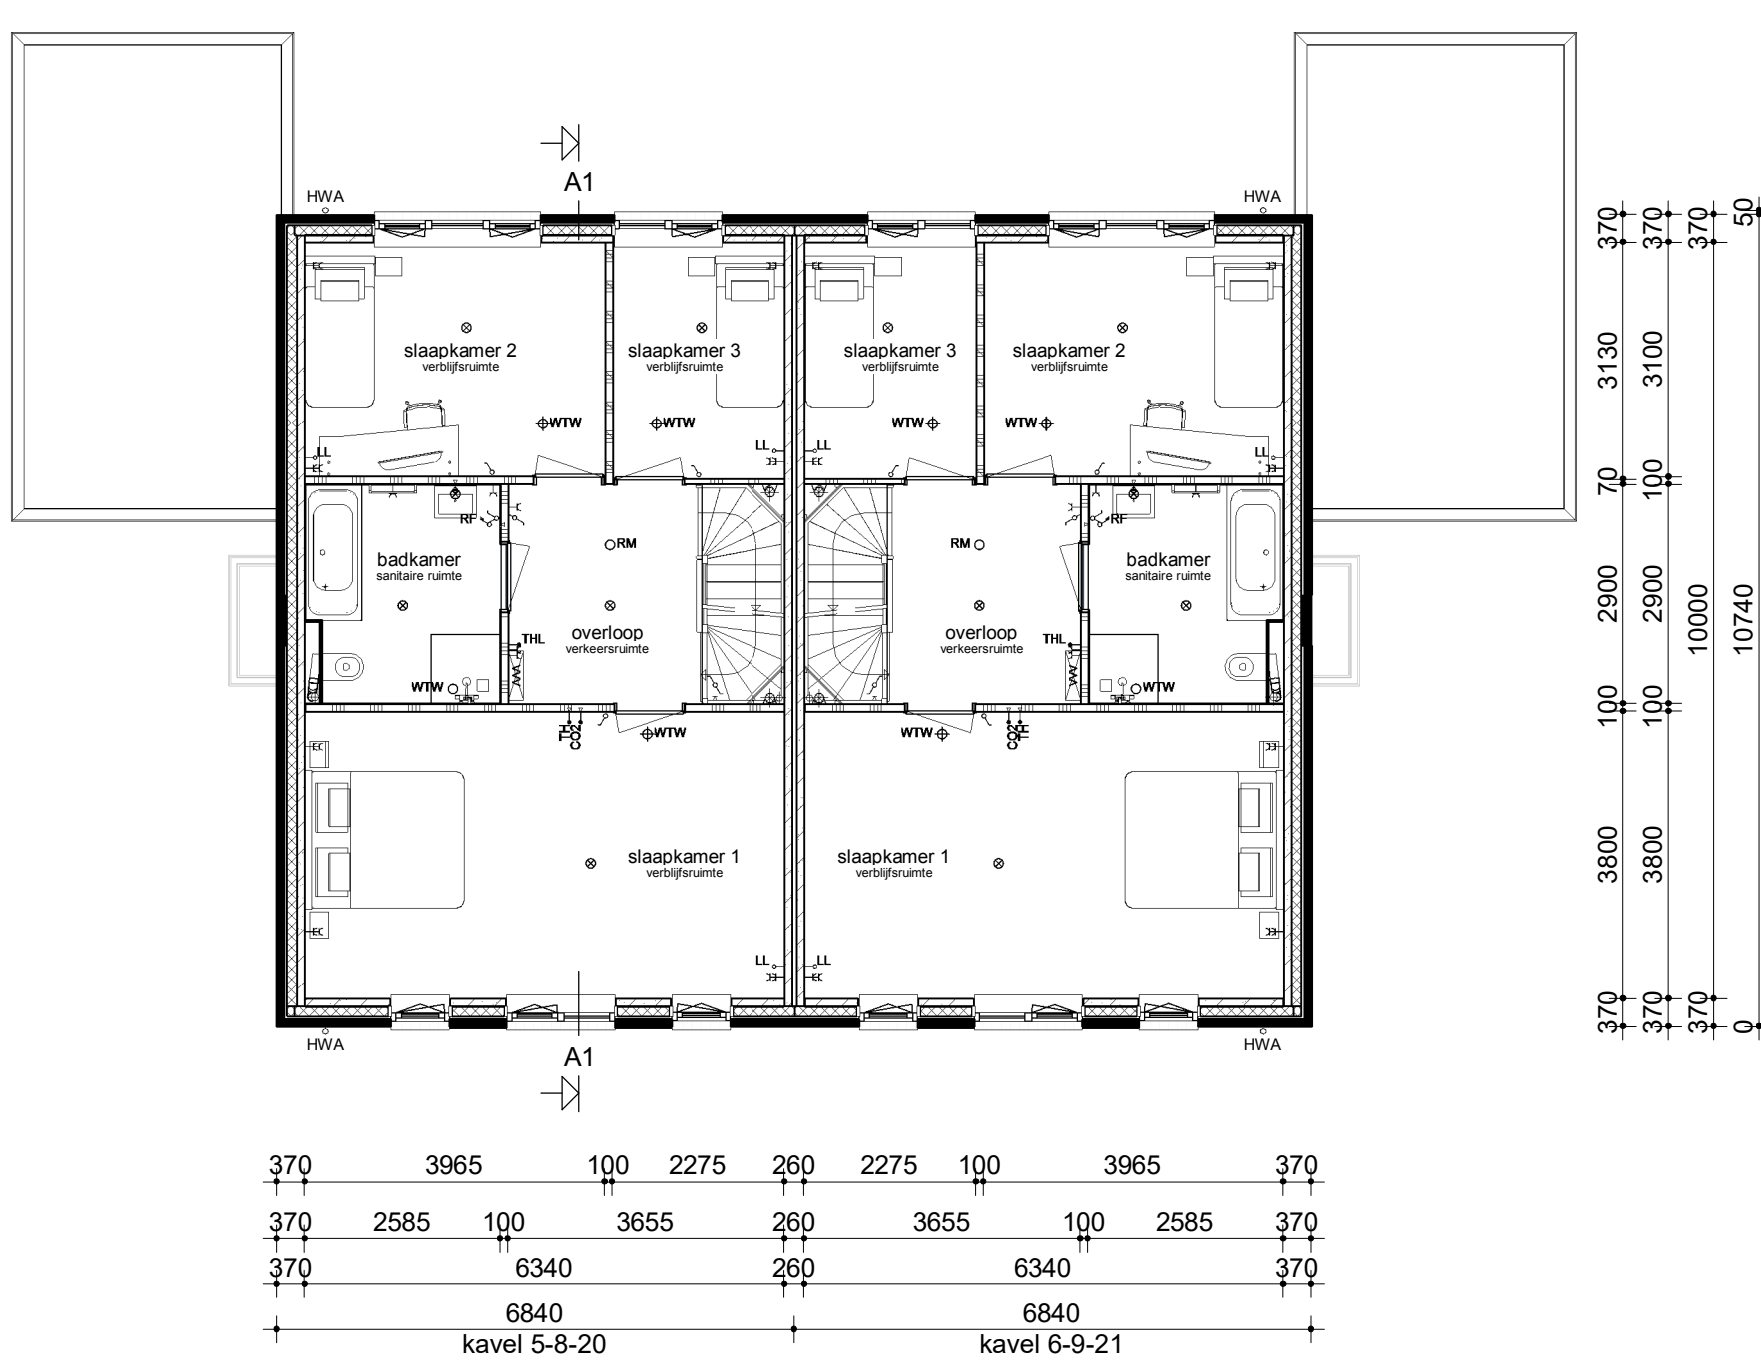

Verdieping

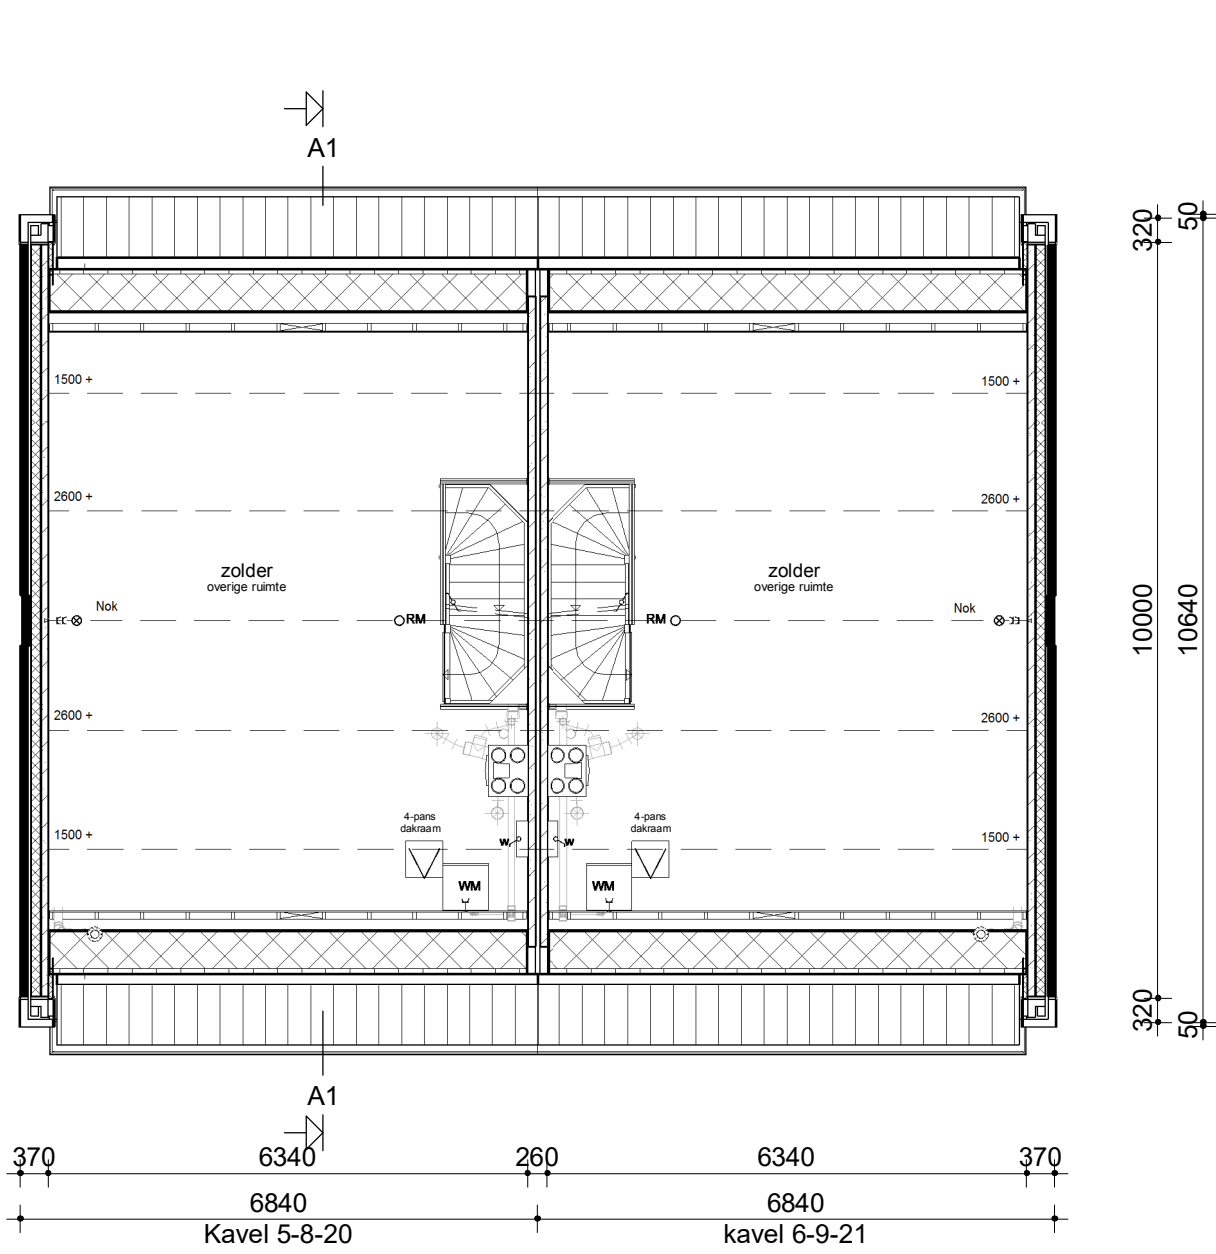


Zolder

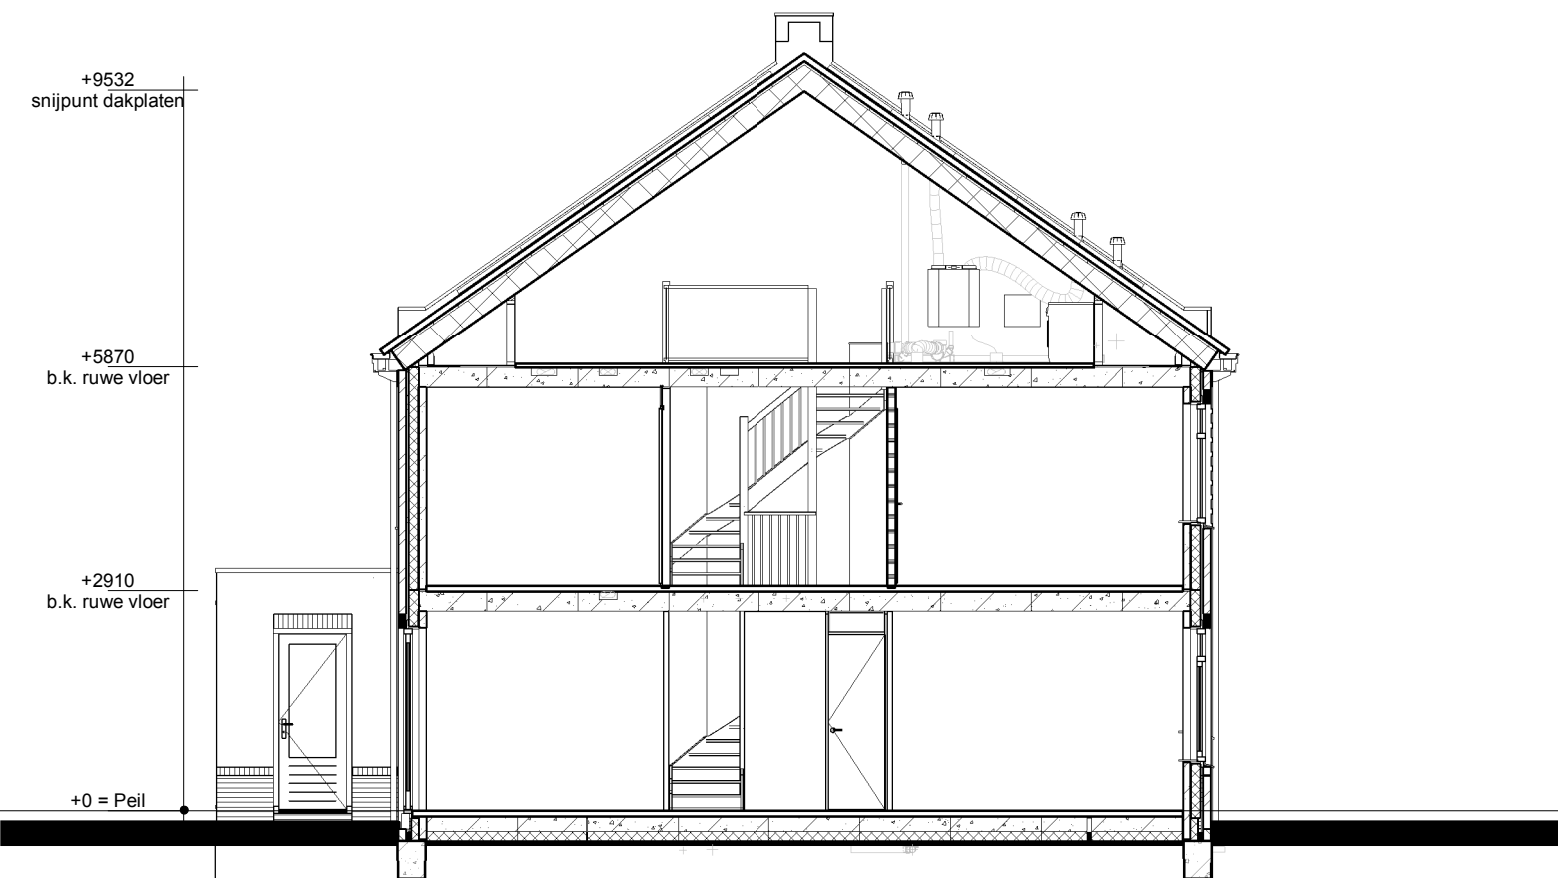

Doorsnede AA

### Renvooi

|  |                                                     |  |                                               |
|--|-----------------------------------------------------|--|-----------------------------------------------|
|  | Metselwerk                                          |  | Enkele schakelaar                             |
|  | Isolatie                                            |  | Dubbele schakelaar                            |
|  | Betonnen wand                                       |  | Wisselschakelaar                              |
|  | Kalkzandsteen wand                                  |  | Standen schakelaar t.b.v. ventilatiesysteem   |
|  | Lichte scheidingswand                               |  | Enkele wandcontactdoos met randaarde          |
|  | Dragend knieschot incl. afneembaar paneel tpv kruis |  | Dubbele wandcontactdoos geaard (boven elkaar) |
|  | Vloerverwarmingsverdeler                            |  | Dubbele wandcontactdoos geaard (naast elkaar) |
|  | WTW box                                             |  | Plafondlichtpunt                              |
|  | Warmtepomp                                          |  | Wandlichtpunt                                 |
|  | Omvormer t.b.v. PV-panelen                          |  | Rookmelder                                    |
|  | Meterkast                                           |  | WTW retourventiel                             |
|  | Kruipluik                                           |  | WTW inblaasventiel                            |
|  | Opstelplaats wasmachine                             |  | Thermostaat                                   |
|  | Radiator (elektrisch)                               |  | Thermostaatleiding                            |
|  |                                                     |  | Loze leiding                                  |
|  |                                                     |  | Beldrukker                                    |
|  |                                                     |  | CO2 bedieningspaneel                          |
|  |                                                     |  | Aansluitpunt t.b.v. kabel                     |
|  |                                                     |  | Hemelwaterafvoer                              |

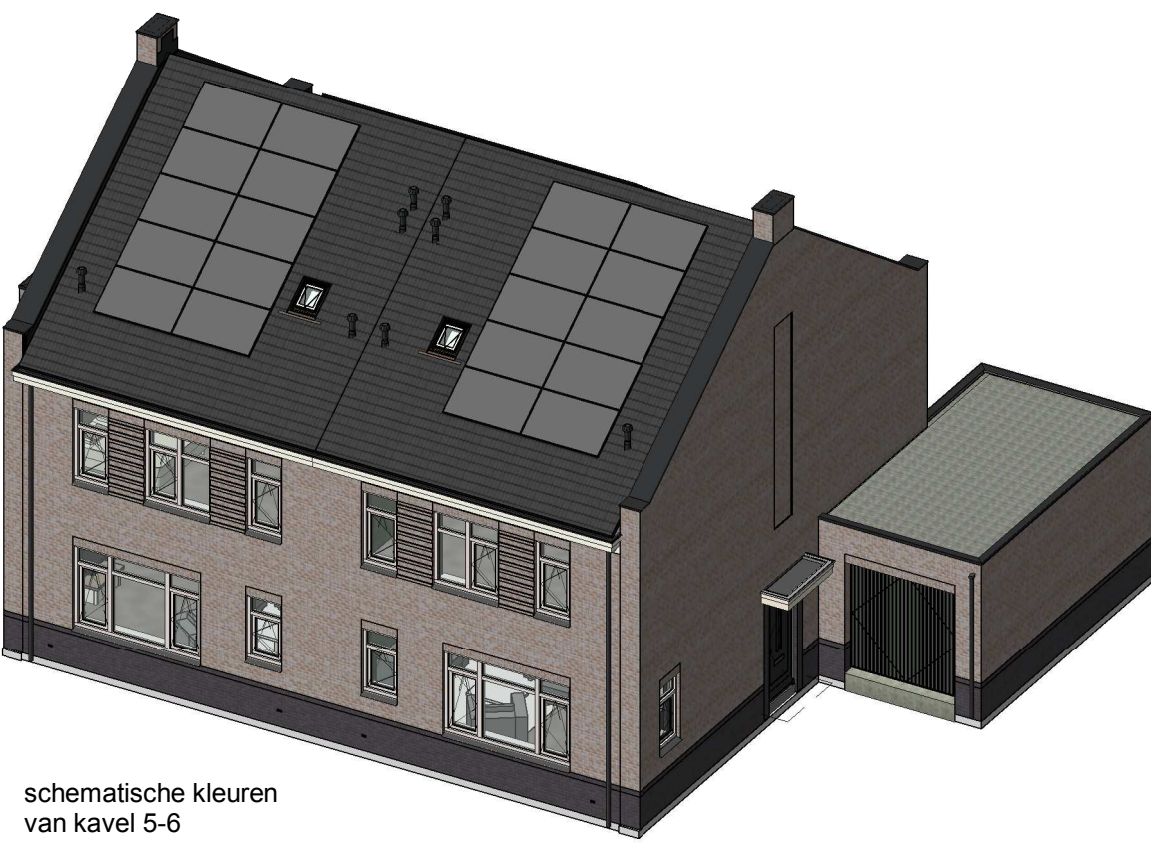

schematische kleuren  
van kavel 5-6

|   |                                                                                                |                        |                       |
|---|------------------------------------------------------------------------------------------------|------------------------|-----------------------|
| opmerkingen/<br>gecorrigeerd:   | Wsc: Get: d.s.: Omschrijving wijzigingen:                                                      |                        |                       |
| Bouwconcept:   | project: <b>8 2^1 kap type "Royaal"</b><br>In het plan "Grandeur" te<br>Nieuwerkerk a/d IJssel |                        |                       |
| <b>IDENTIS</b> DOOR<br>ROOSDOM<br>TIJHUIS   | opdrachtgever: <b>Bouwbedrijf Roosdom Tijhuis b.v.</b>                                         |                        |                       |
|   | onderdeel: <b>Verkooptekening kavel 5-6, 8-9, 20-21</b>                                        |                        |                       |
| <b>RoosdomTijhuis</b><br>Bouwbedrijf Roosdom Tijhuis bv<br>Jutestraat 8<br>Postbus 237 7460 AE RUSSEN<br>TELEFOON 0548 51 80 24<br>TELEFAX 0548 12 03 35<br>E-MAIL info@roosdomtijhuis.nl<br>WEBSITE www.roosdomtijhuis.nl | architect: <b>B. Nijland M.Sc.</b>                                                             | schaal: <b>1:100</b>   |                       |
|   | datum: <b>12-06-2020</b>                                                                       | tek. nr.: <b>V-01b</b> | werk nr.: <b>5612</b> |
|   | probleem: 12-06-2020 14:13:23                                                                  |                        |                       |
|   | tekening: 12-06-2020 14:13:23                                                                  |                        |                       |