


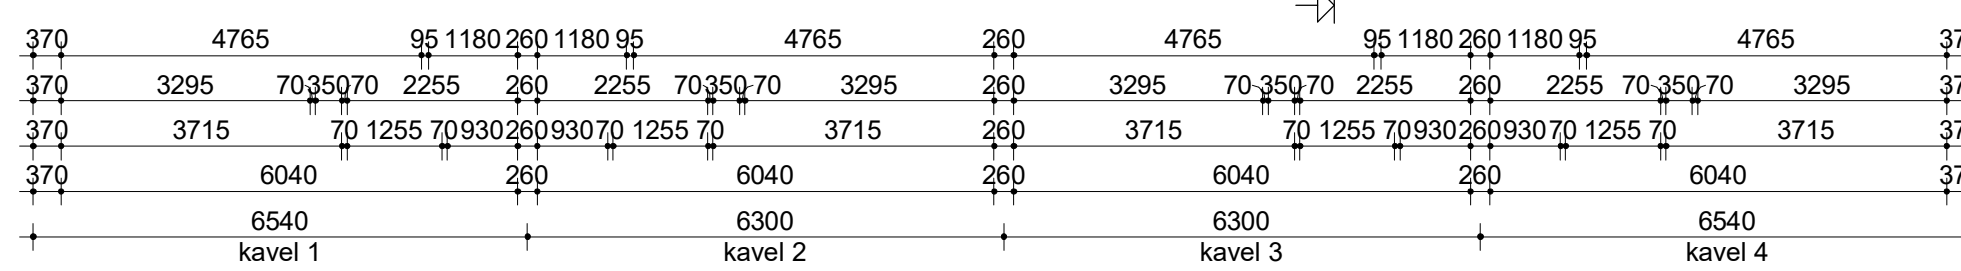


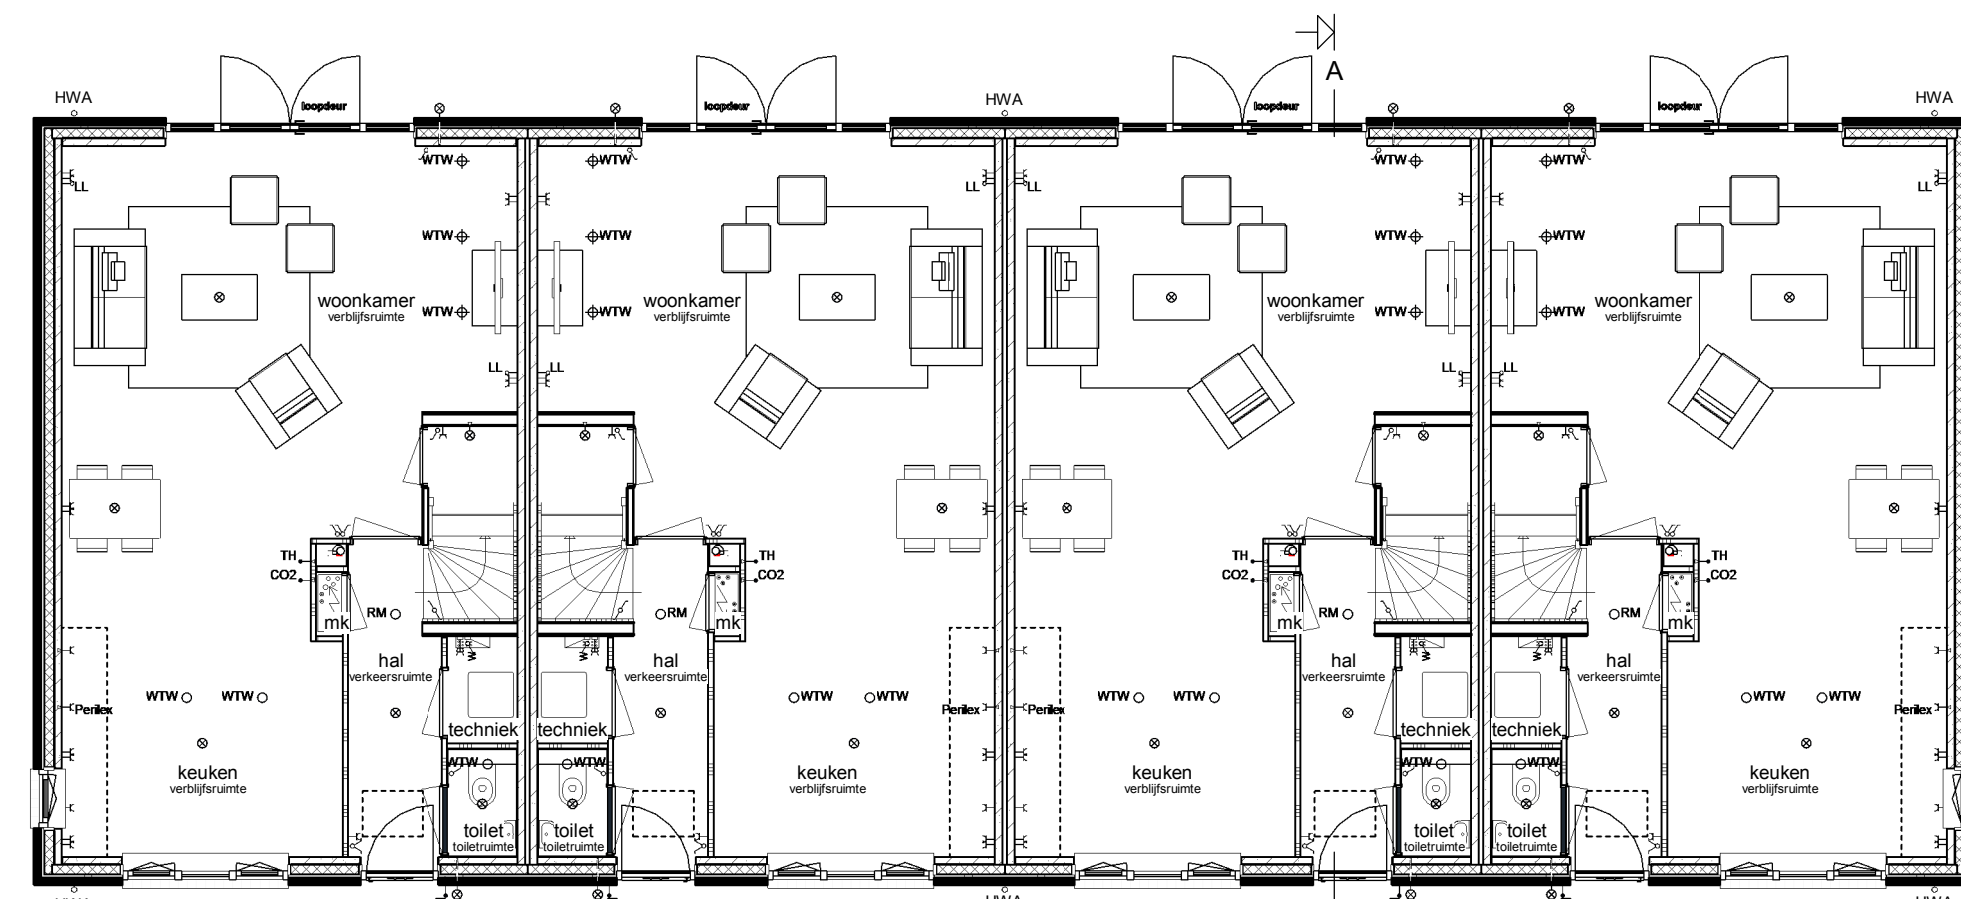


Voorgevel

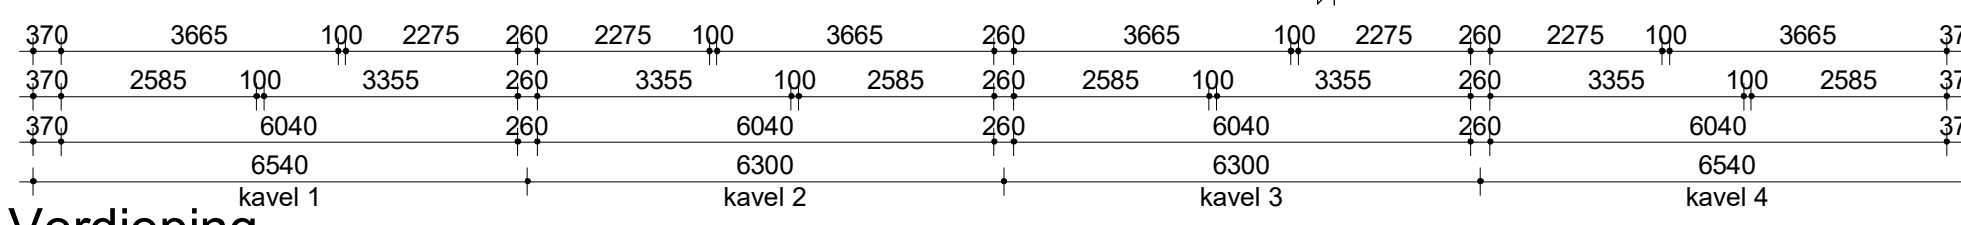

Begane grond

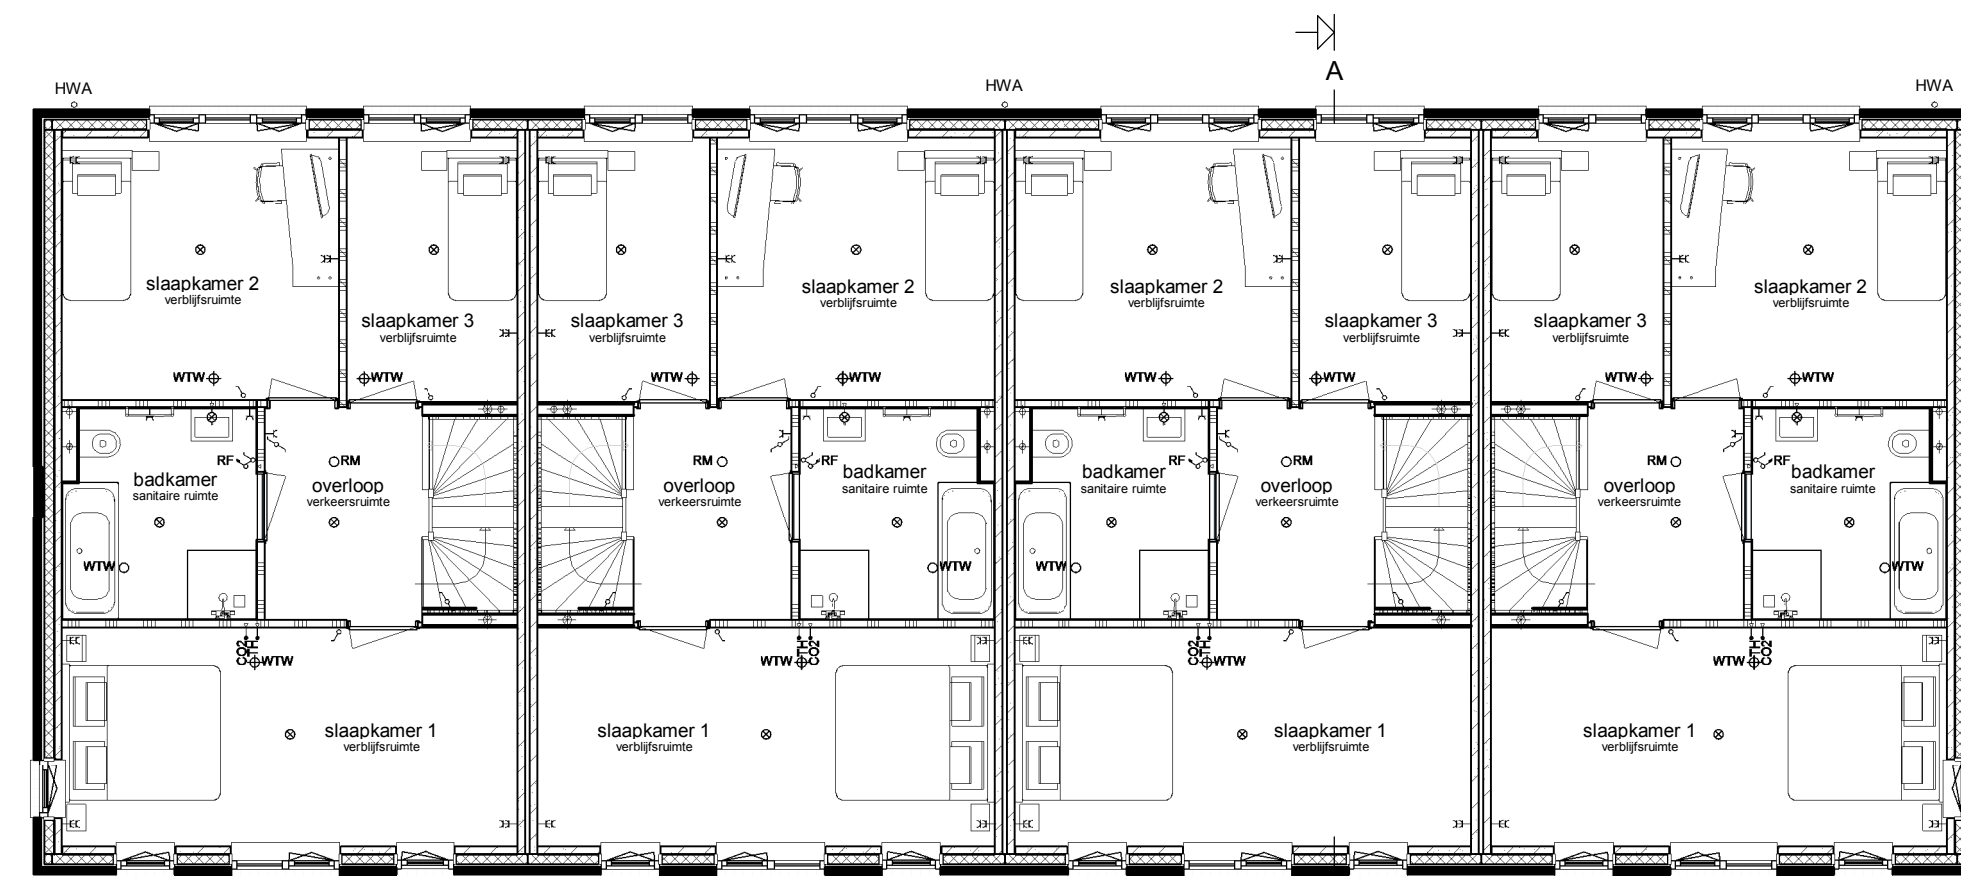



Verdieping

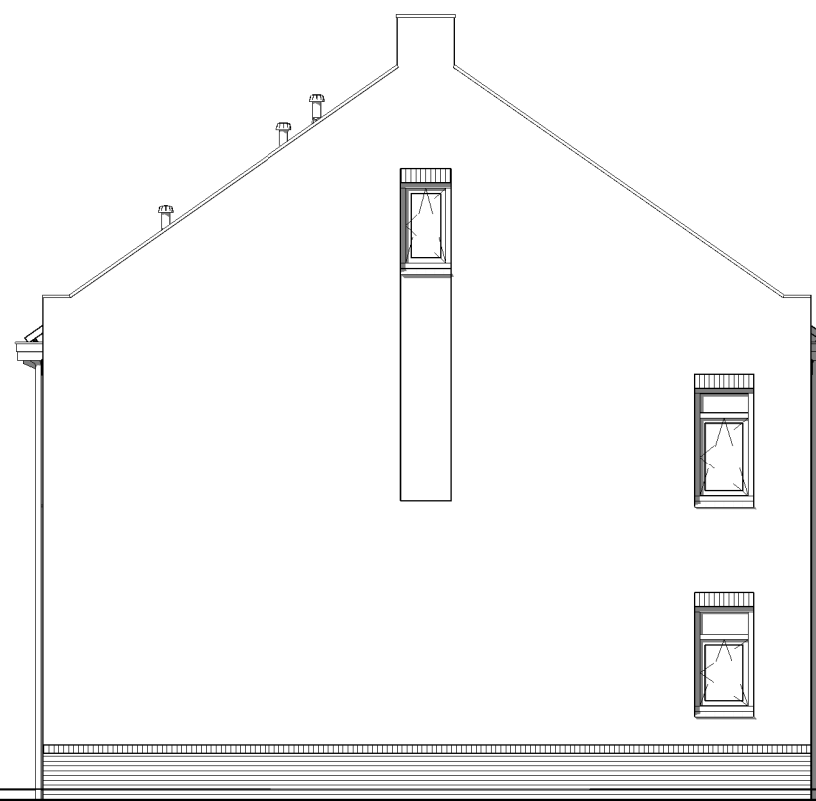


Linker zijgevel




Achtergevel

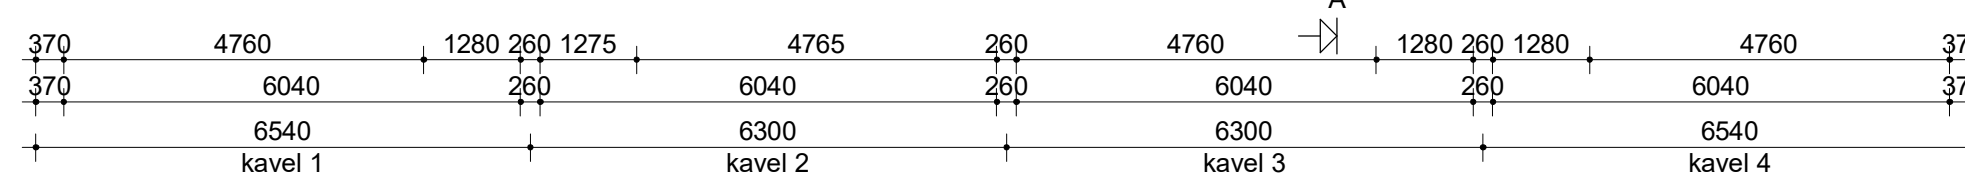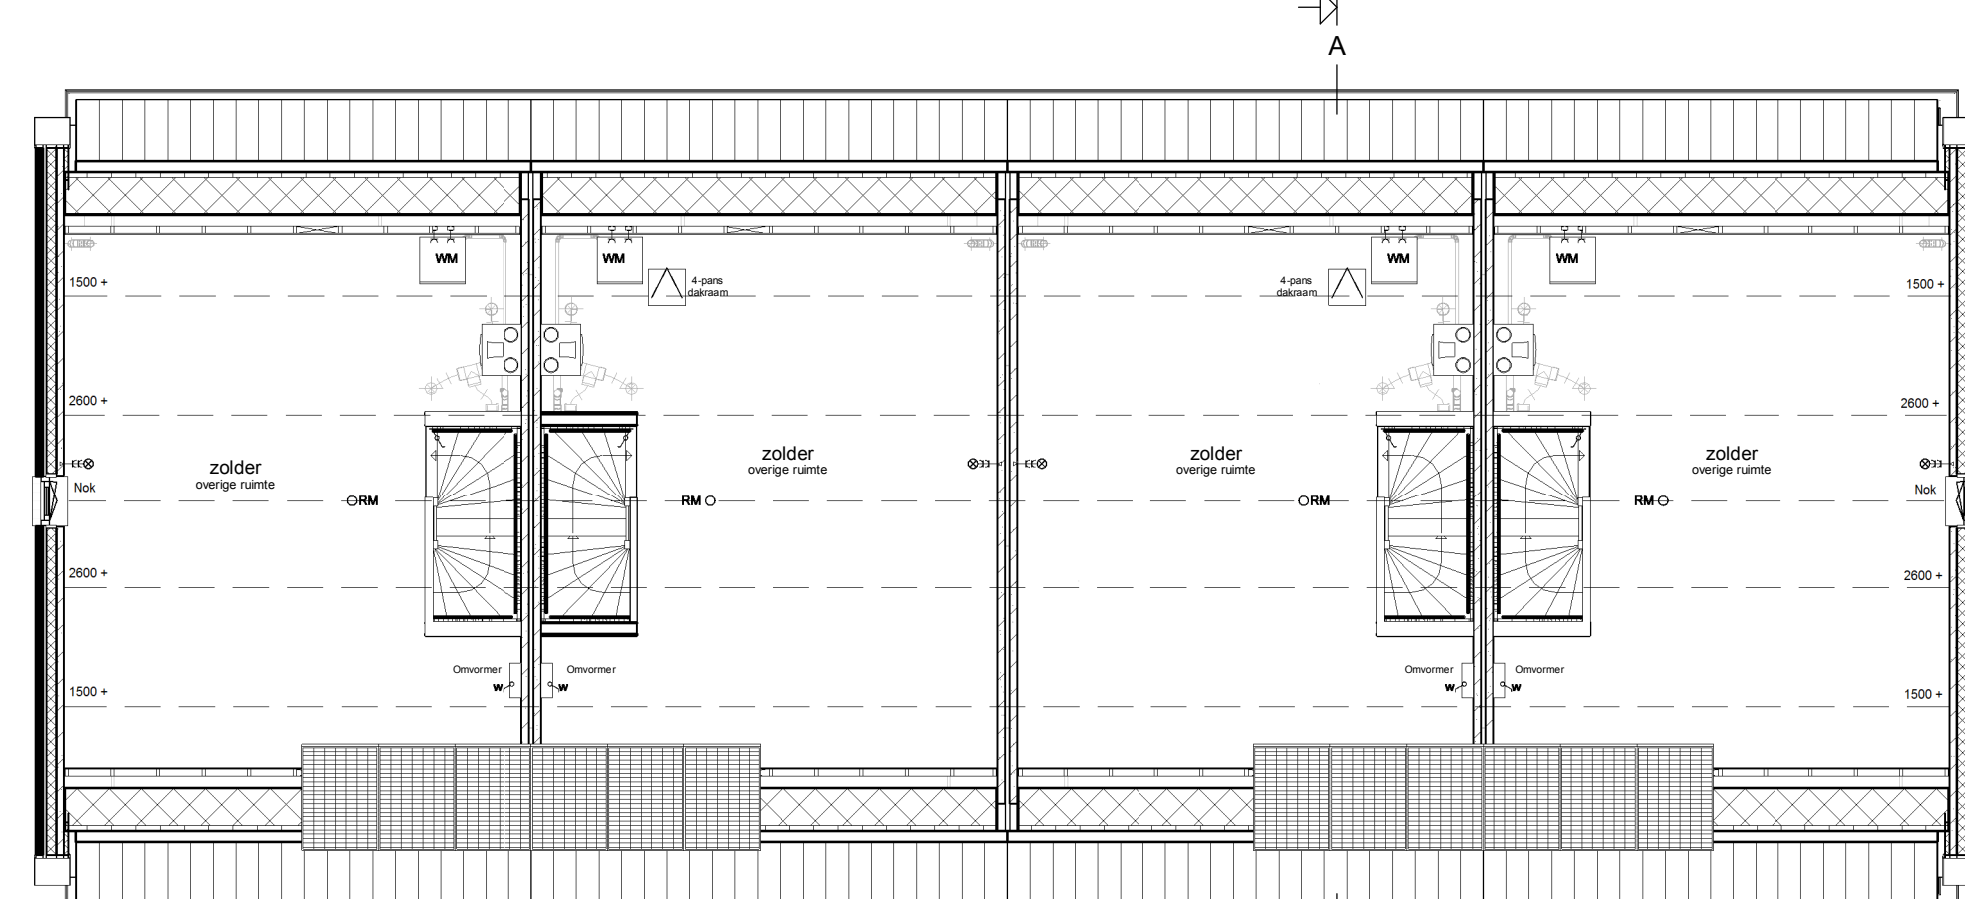

Zolder

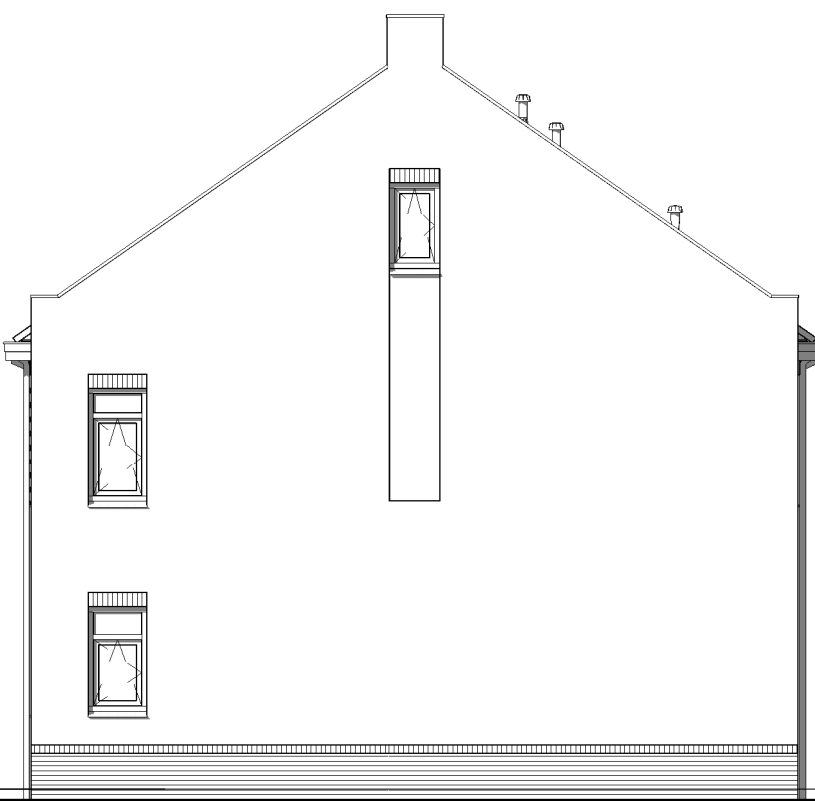

Rechter zijgevel

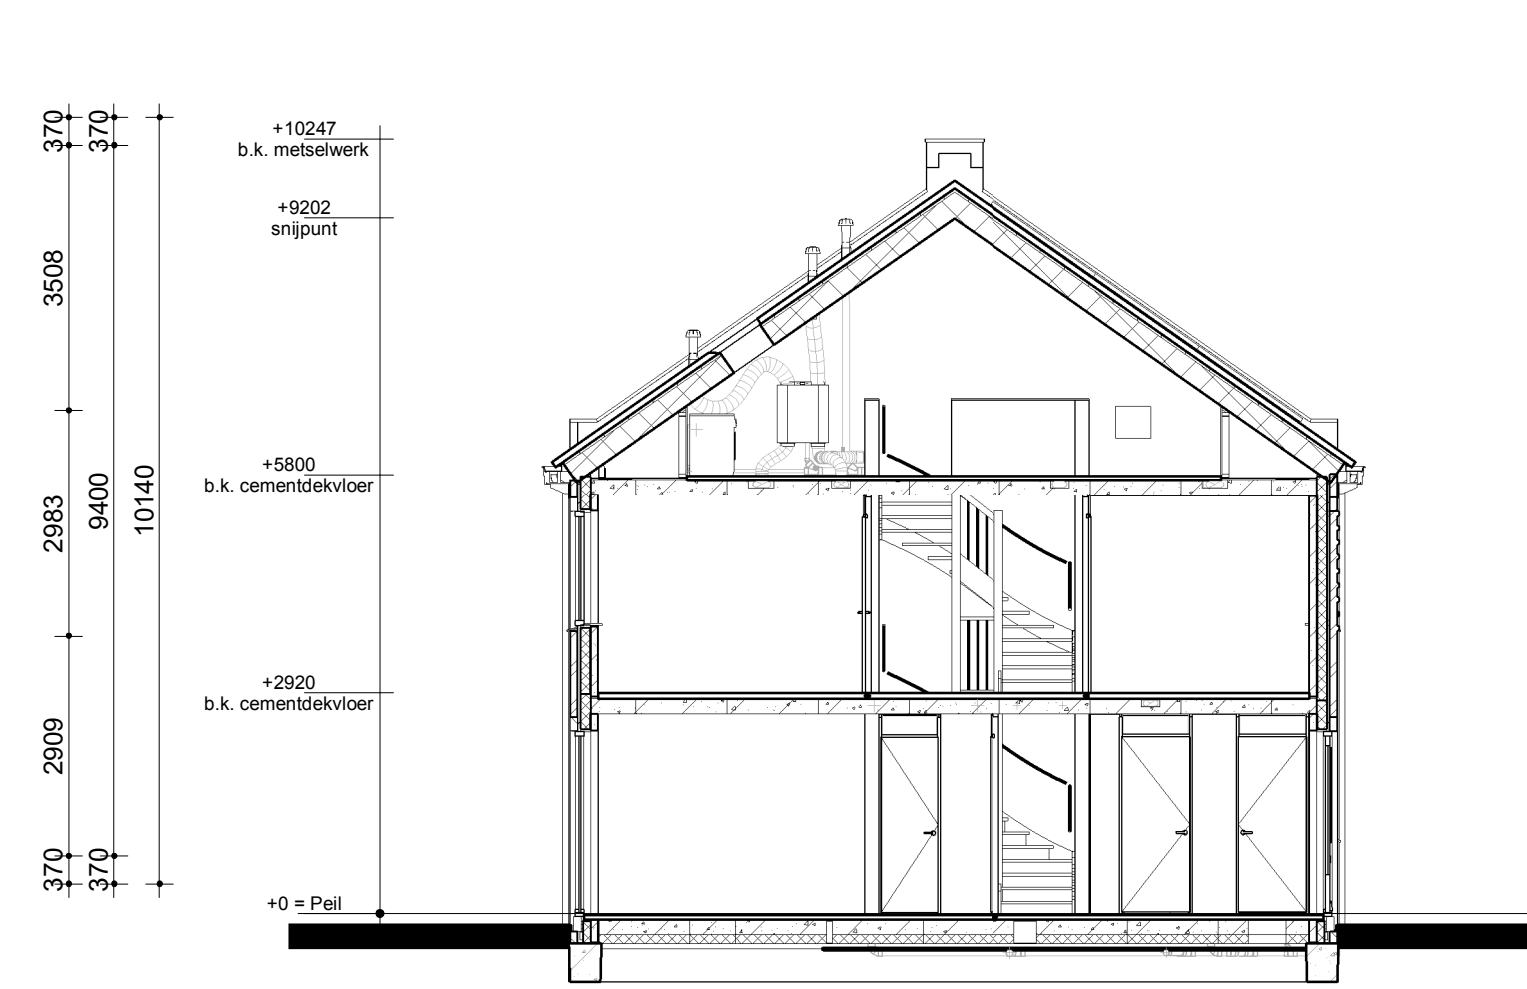

Doorsnede AA

Renvooi

- Metselwerk
- Isolatie
- Betonnen wand
- Lichte scheidingwand
- Dragend knieschot incl. afneembaar paneel tpv kruis
- Vloerverwarmingsverdeler
- WTW box
- Warmtepomp
- Omvormer t.b.v. PV-panelen
- Meterkast
- Kruipluik
- Opstelplaats wasmachine
- Elektrische radiator

- Enkele schakelaar
- Dubbele schakelaar
- Wisselschakelaar
- Standen schakelaar t.b.v. ventilatiesysteem
- Enkele wandcontactdoos met randaarde
- Dubbele wandcontactdoos geaard (boven elkaar)
- Dubbele wandcontactdoos geaard (naast elkaar)
- Plafondlichtpunt
- Wandlichtpunt
- Rookmelder
- WTW retourventiel
- WTW inblaasventiel
- WTW retourventiel wand
- Thermostaat
- Thermostaatleiding
- Loze leiding
- Beldrukker
- CO2 bedieningspaneel
- Aansluitpunt t.b.v. kabel
- HWA Hemelwaterafvoer



opmerkingen/ gecontroleerd:	Wsc. Get. d.s. Omschrijving wijzigingen:
Bouwconcept:	project: 4 rijwoningen type "Flink" In het plan "Grandeur" te Nieuwerkerk a/d IJssel
opdrachtgever:	Bouwbedrijf Roosdom Tijhuis b.v.
onderdeel:	Verkooptekening kavel 1-4
architect:	B. Nijland M. Sc.
datum:	12-06-2020
tek. nr.:	V-01a
werk nr.:	5614

RoosdomTijhuis
Bouwbedrijf Roosdom Tijhuis bv
Jutestraat 8
Postbus 237 7460 AE RUSSEN
TELEFOON 0548 51 80 24
TELEFAX 0548 52 03 35
E-MAIL info@roosdomtijhuis.nl
WEBSITE www.roosdomtijhuis.nl