


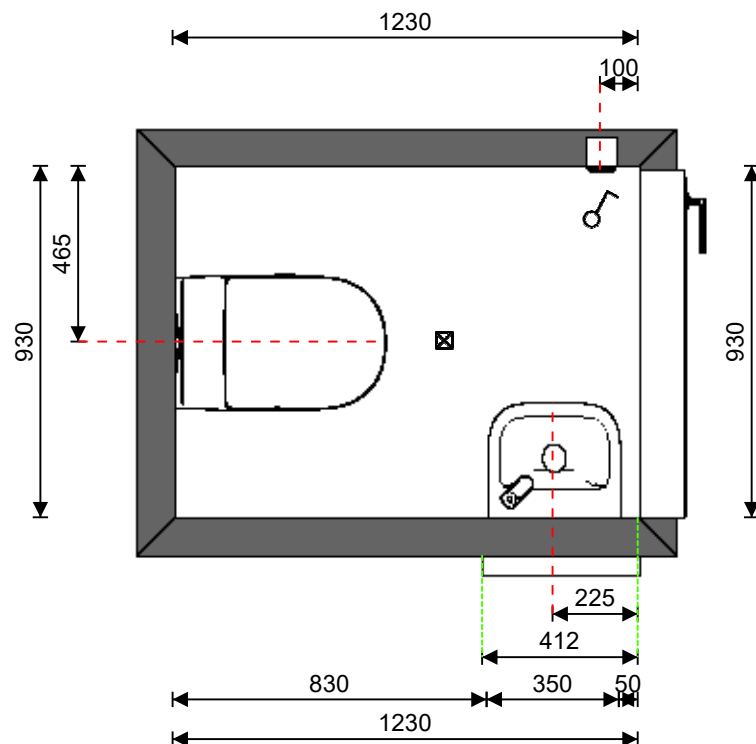

LET OP!!

- * **RESERVOIR WORDT, AF FABRIEK, IN LEIDINGSCHACHT INGEBOUWD. VERPLAATSING NIET MOGELIJK!**
- * **AANSLUITPUNTEN FONTEIN MOGEN BINNEN DE GROENE LIJNEN VERSCHOVEN WORDEN, NIET ERBUITEN! AAN- EN AFVOER NIET OMWISSELEN. (DUS NIET KRAAN LINKS VAN DE AFVOER)**
- * **VERDER GEEN WIJZIGINGEN MOGELIJK!**

Firma: Nobel Bouwcenter bv.

Plaats: Haaksbergen

Gewijzigd op: 7-7-2021

Project: 5755 k141-144-145A Toiletruimte

Omschrijving: Bovenaanzicht

Schaal 1:20


5755 TYPE KOTTER TE VEENENDAAL
KAVEL 141-144-145A
TOILETRUIMTE
D.D. 07-07-2021

 Nobel
BOUWCENTER

Maten en kleuren zijn slechts een indicatie. Aan deze tekening kunnen geen rechten worden ontleend.

LET OP!!

- * RESERVOIR WORDT, AF FABRIEK, IN LEIDINGSCHACHT INGEBOUWD. VERPLAATSING NIET MOGELIJK!
- * AANSLUITPUNTEN FONTEIN MOGEN BINNEN DE GROENE LIJNEN VERSCHOVEN WORDEN, NIET ERBUITEN! AAN- EN AFVOER NIET OMWISSELEN. (DUS NIET KRAAN LINKS VAN DE AFVOER)
- * VERDER GEEN WIJZIGINGEN MOGELIJK!

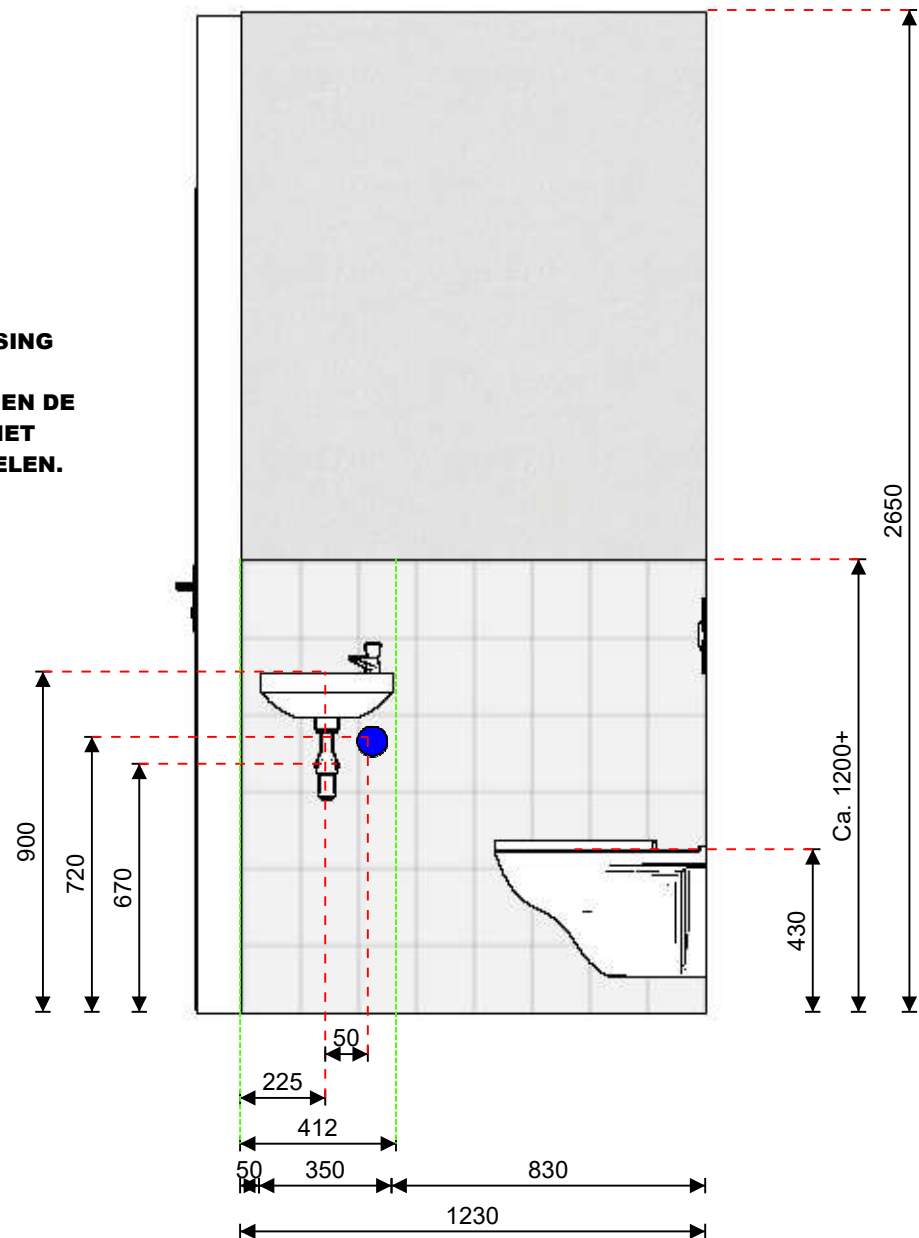

Firma: Nobel Bouwcenter bv.

Plaats: Haaksbergen

Gewijzigd op: 7-7-2021

Project: 5755 k141-144-145A Toiletruimte


Omschrijving: Fontein aanzicht

Schaal 1:20

5755 TYPE KOTTER TE VEENENDAAL
KAVEL 141-144-145A
TOILETRUIMTE
D.D. 07-07-2021

 Nobel
BOUWCENTER

Maten en kleuren zijn slechts een indicatie. Aan deze tekening kunnen geen rechten worden ontleend.

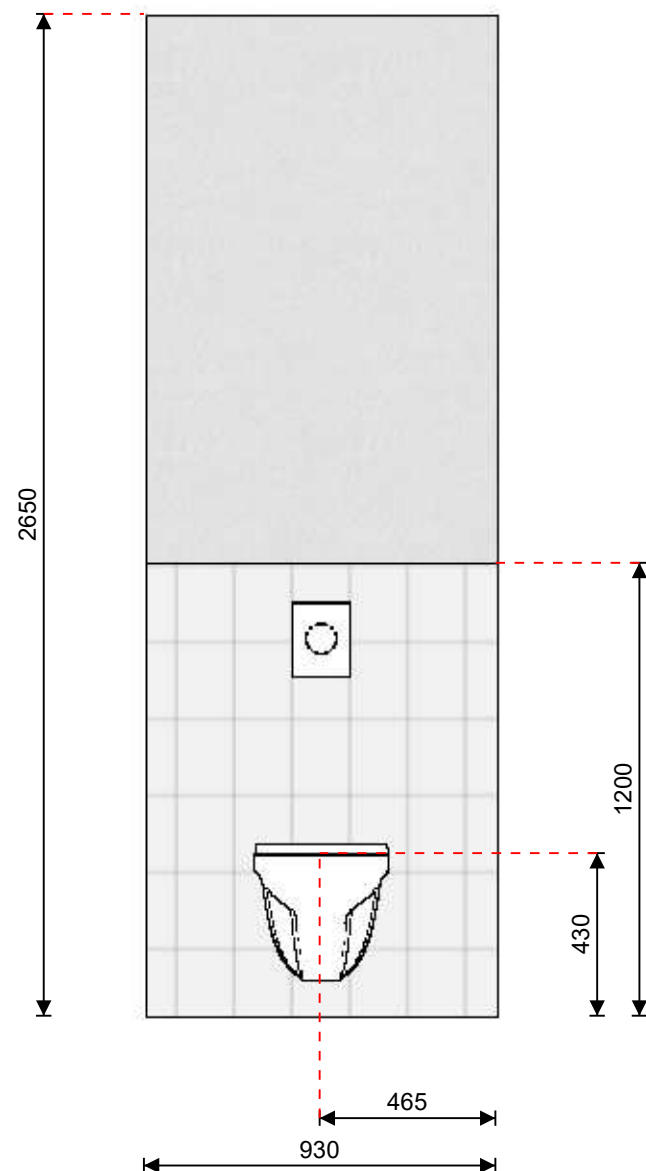

Firma: Nobel Bouwcenter bv.

Plaats: Haaksbergen

Gewijzigd op: 7-7-2021

Project: 5755 k141-144-145A Toiletruimte

Omschrijving: Toiletaanzicht

Schaal 1:20

5755 TYPE KOTTER TE VEENENDAAL
KAVEL 141-144-145A
TOILETRUIMTE
D.D. 07-07-2021

 Nobel
BOUWCENTER

Maten en kleuren zijn slechts een indicatie. Aan deze tekening kunnen geen rechten worden ontleend.


MAATVOERING

De op de tekening aangegeven maten zijn de bouwkundige maten van de achterliggende constructie waarbij geen rekening is gehouden met de dikte of maatvoering van de tegel.

Tegeldikte, tegelafmeting en tegelverdeling beïnvloeden de definitieve netto maten.

De definitieve tegelverdeling kan pas in het werk door de tegelzetter worden bepaald.

De op tekening aangegeven materialen, maatvoering en tegelverdeling zijn indicatief, hieraan zijn geen rechten te ontleen.

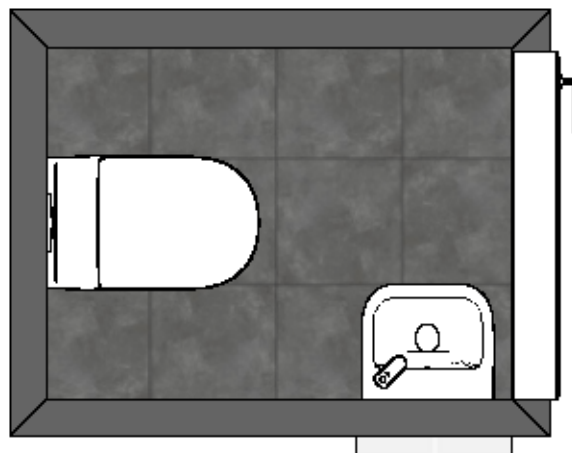

Firma: Nobel Bouwcenter bv.

Plaats: Haaksbergen

Gewijzigd op: 7-7-2021

Project: 5755 k141-144-145A Toiletruimte

Omschrijving: Bovenaanzicht

Schaal 1:20

5755 TYPE KOTTER TE VEENENDAAL
KAVEL 141-144-145A
TOILETRUIMTE
D.D. 07-07-2021

 Nobel
BOUWCENTER

Maten en kleuren zijn slechts een indicatie. Aan deze tekening kunnen geen rechten worden ontleend.



Firma: Nobel Bouwcenter bv.

Plaats: Haaksbergen

Gewijzigd op: 7-7-2021

Project: 5755 k141-144-145A Toiletruimte

Omschrijving: 3D aanzicht



Nobel
BOUWCENTER

Maten en kleuren zijn slechts een indicatie. Aan deze tekening kunnen geen rechten worden ontleend.



Firma: Nobel Bouwcenter bv.

Plaats: Haaksbergen

Gewijzigd op: 7-7-2021

Project: 5755 k141-144-145A Toiletruimte

Omschrijving: 3D aanzicht

 Nobel
BOUWCENTER

Maten en kleuren zijn slechts een indicatie. Aan deze tekening kunnen geen rechten worden ontleend.