




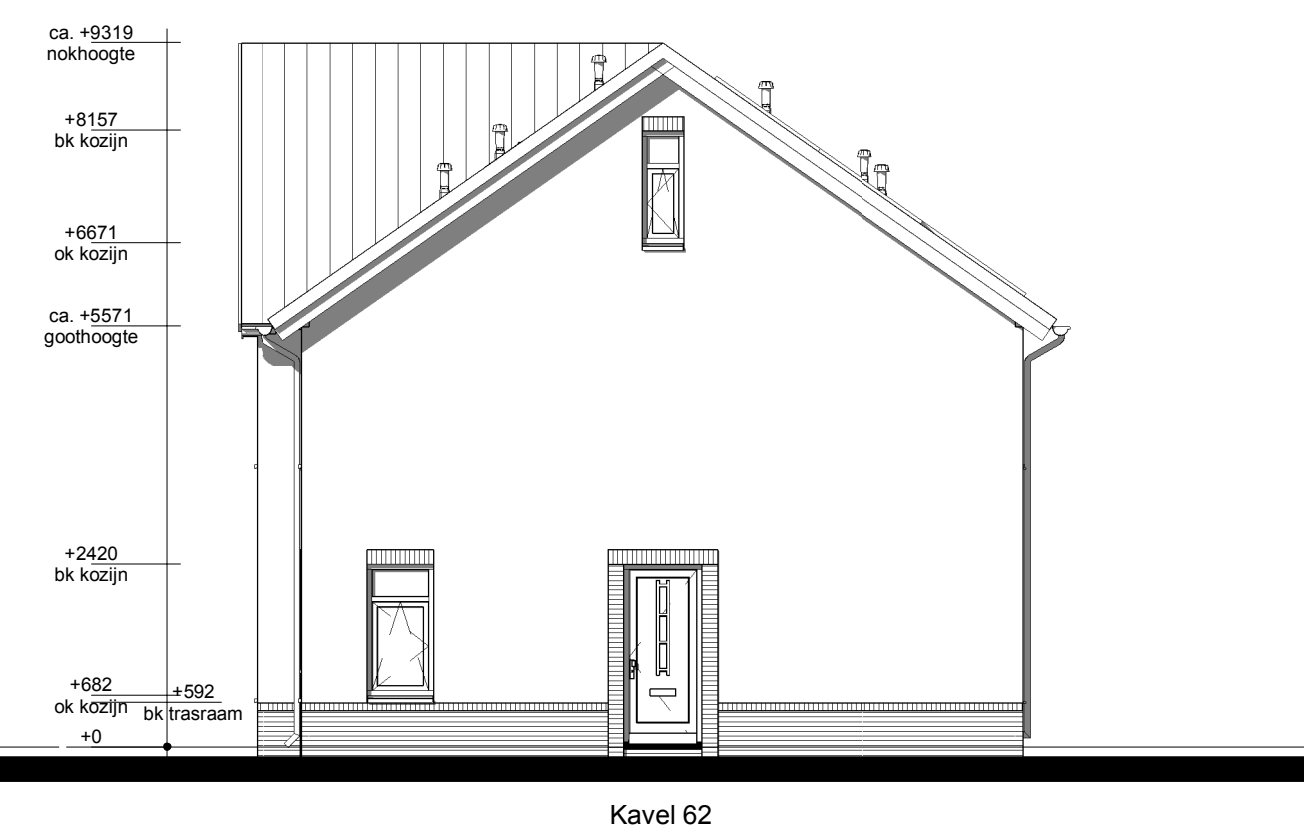

Rechter zijgevel

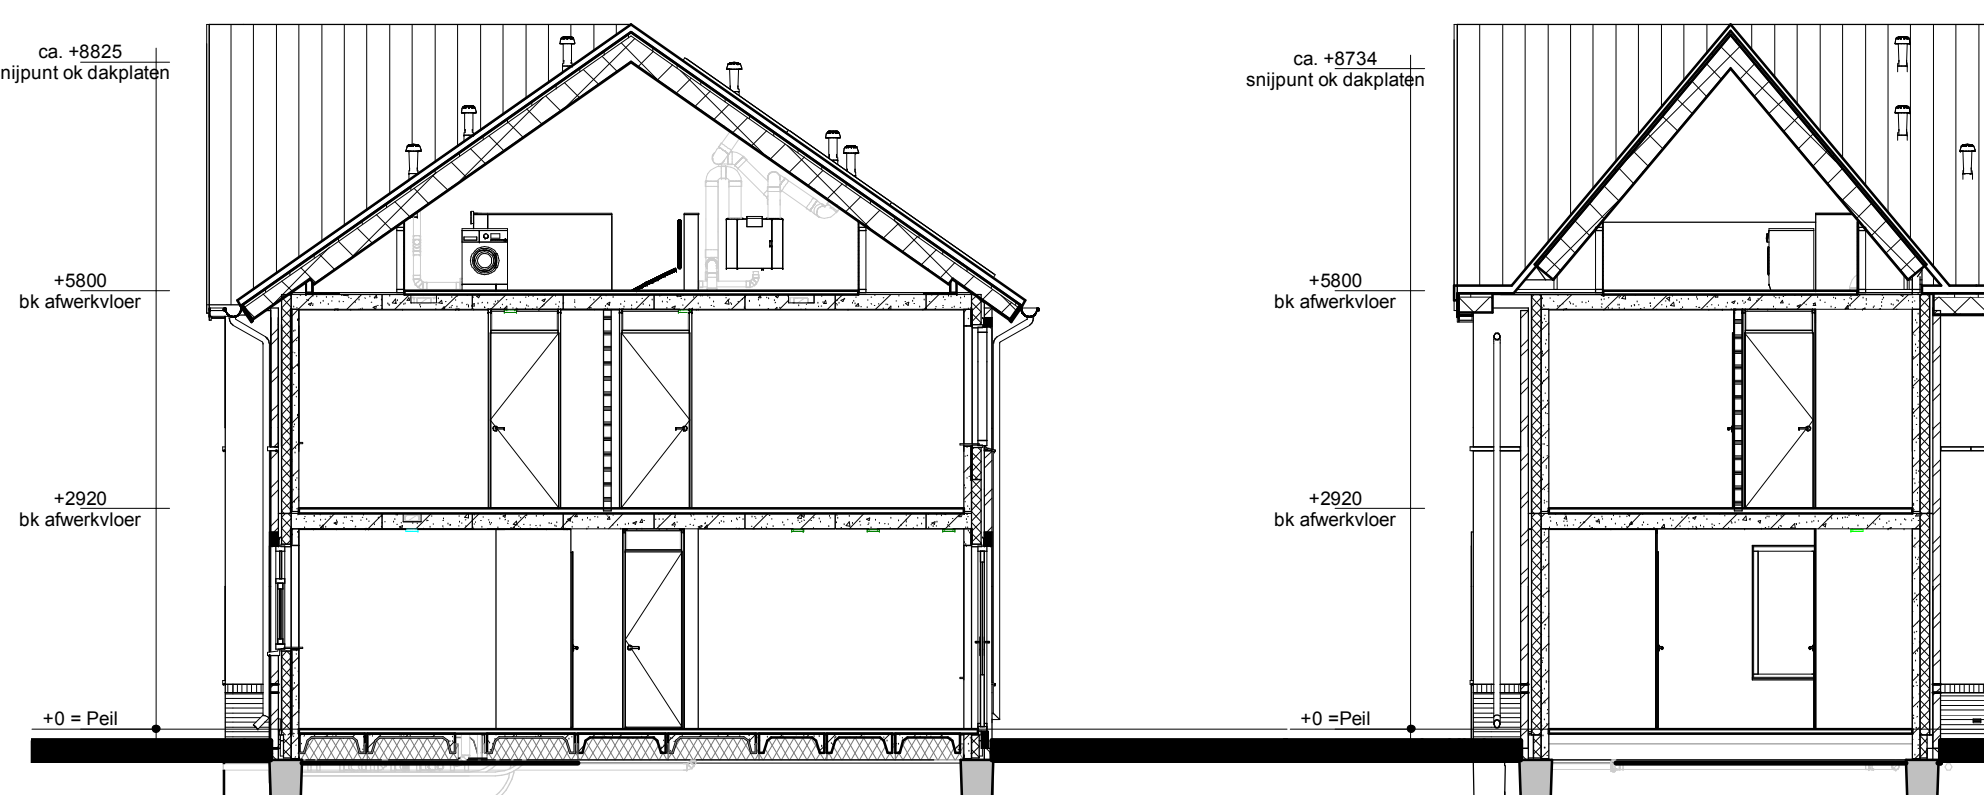

Doorsnede accent

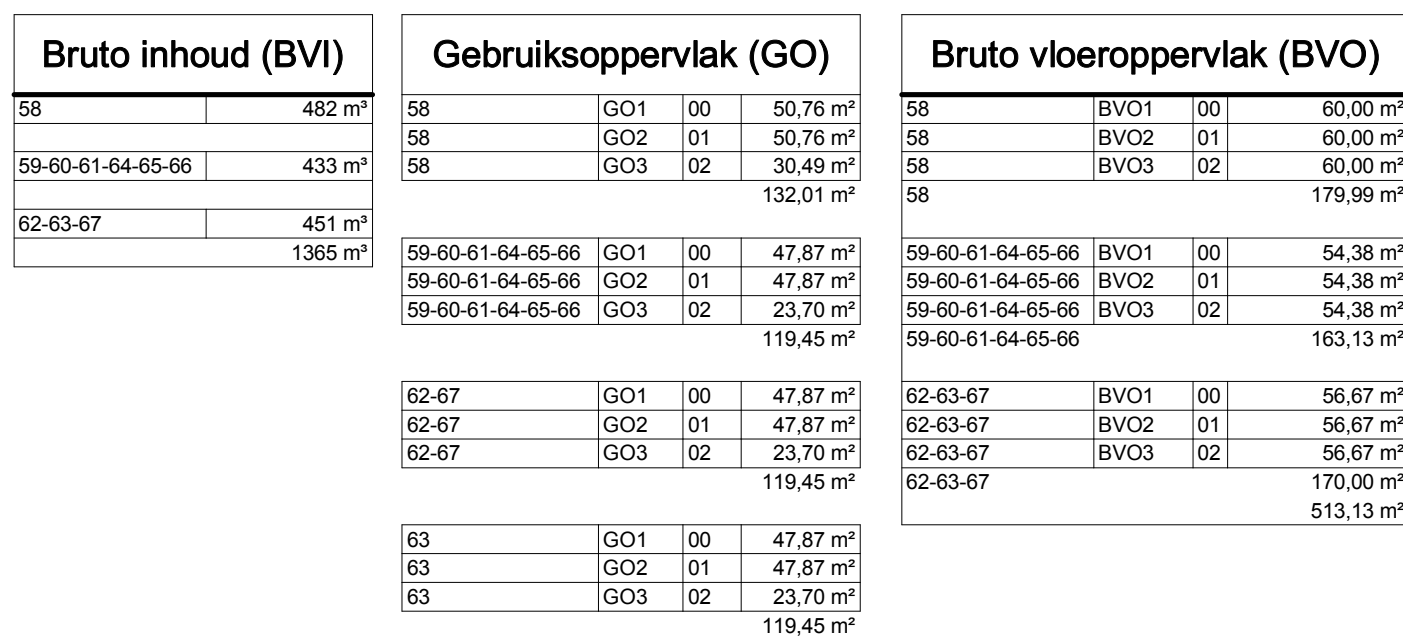

Legenda

- [illegible]

Metseilwerk

- | | |
|--|---|
| | Isolate |
| | Betonnen wand |
| | Kalkzandsteen wand |
| | Lichte scheidingwand |
| | Dragend knieschild incl. afneembaar paneel t.p.v. kruip |
| | Voerwarmingverdelers |
| | WTW box |
| | Warmtepomp |
| | Omvormer t.b.v. PV-panelen |
| | Meterkast |
| | Kruipkist |
| | Opstelplaats wasmachine |
| | Radiator |

- ⌘ Enkele skakelaar
- ⌘ Dubbele skakelaar
- ⌘ Wisselskakelaar
- ⌘ Stansen skakelaar t.b.v. ventilatiesysteem
- ⌘ Enkele wandcontactdoos met randarde
- ⌘ Dubbele wandcontactdoos geaard (boven en onder)
- ⌘ Dubbele wandcontactdoos geaard (naast elkaar)
- ⌘ Plafondlichtpunt
- ⌘ Wandlichtpunt
- ⌘ Rookmelder
- ⌘ WTW WTW retourventiel
- ⌘ WTW WTW inblaasventiel
- ⌘ WTW WTW retourventiel wand
- ⌘ TH Thermostaat
- ⌘ THL Thermostaatleiding
- ⌘ LL Loze leiding
- ⌘ Bel Beldrukker
- ⌘ CO2 CO2 bediening / detectie
- ⌘ CA Aansluitpunt t.b.v. kabel
- ⌘ HWA Hemelwaterafvoer

[illegible]

Zolder