


Voorgevel


Linker zijgevel

Achtergevel


Rechter zijgevel

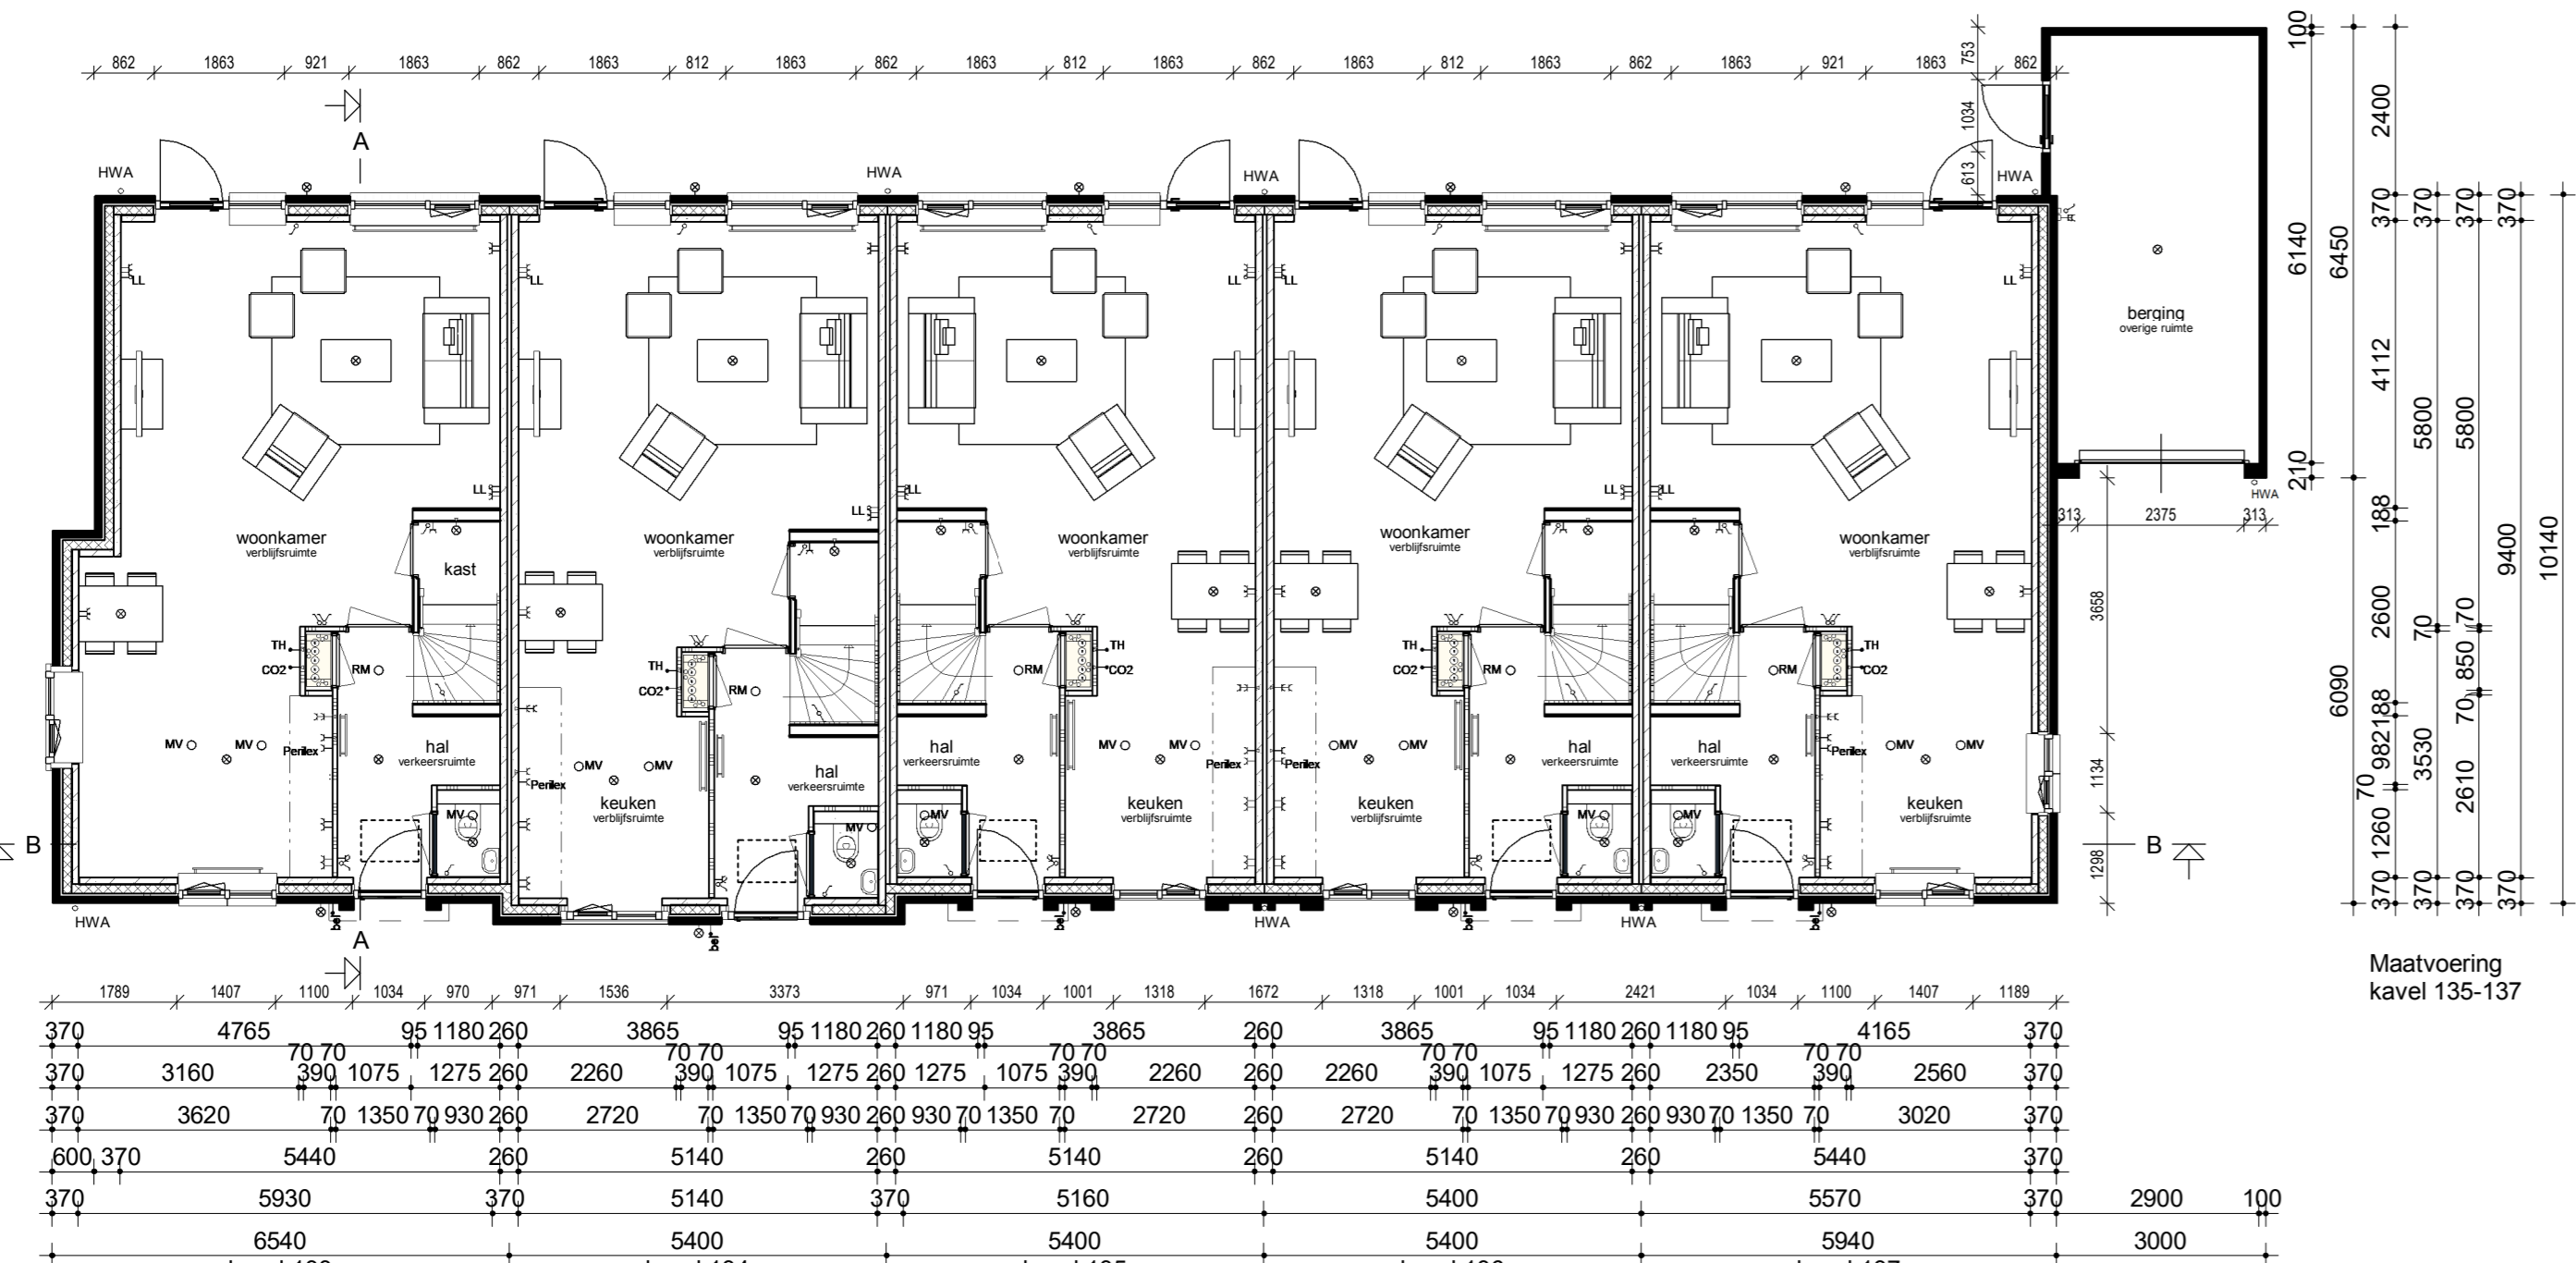


Begane grond

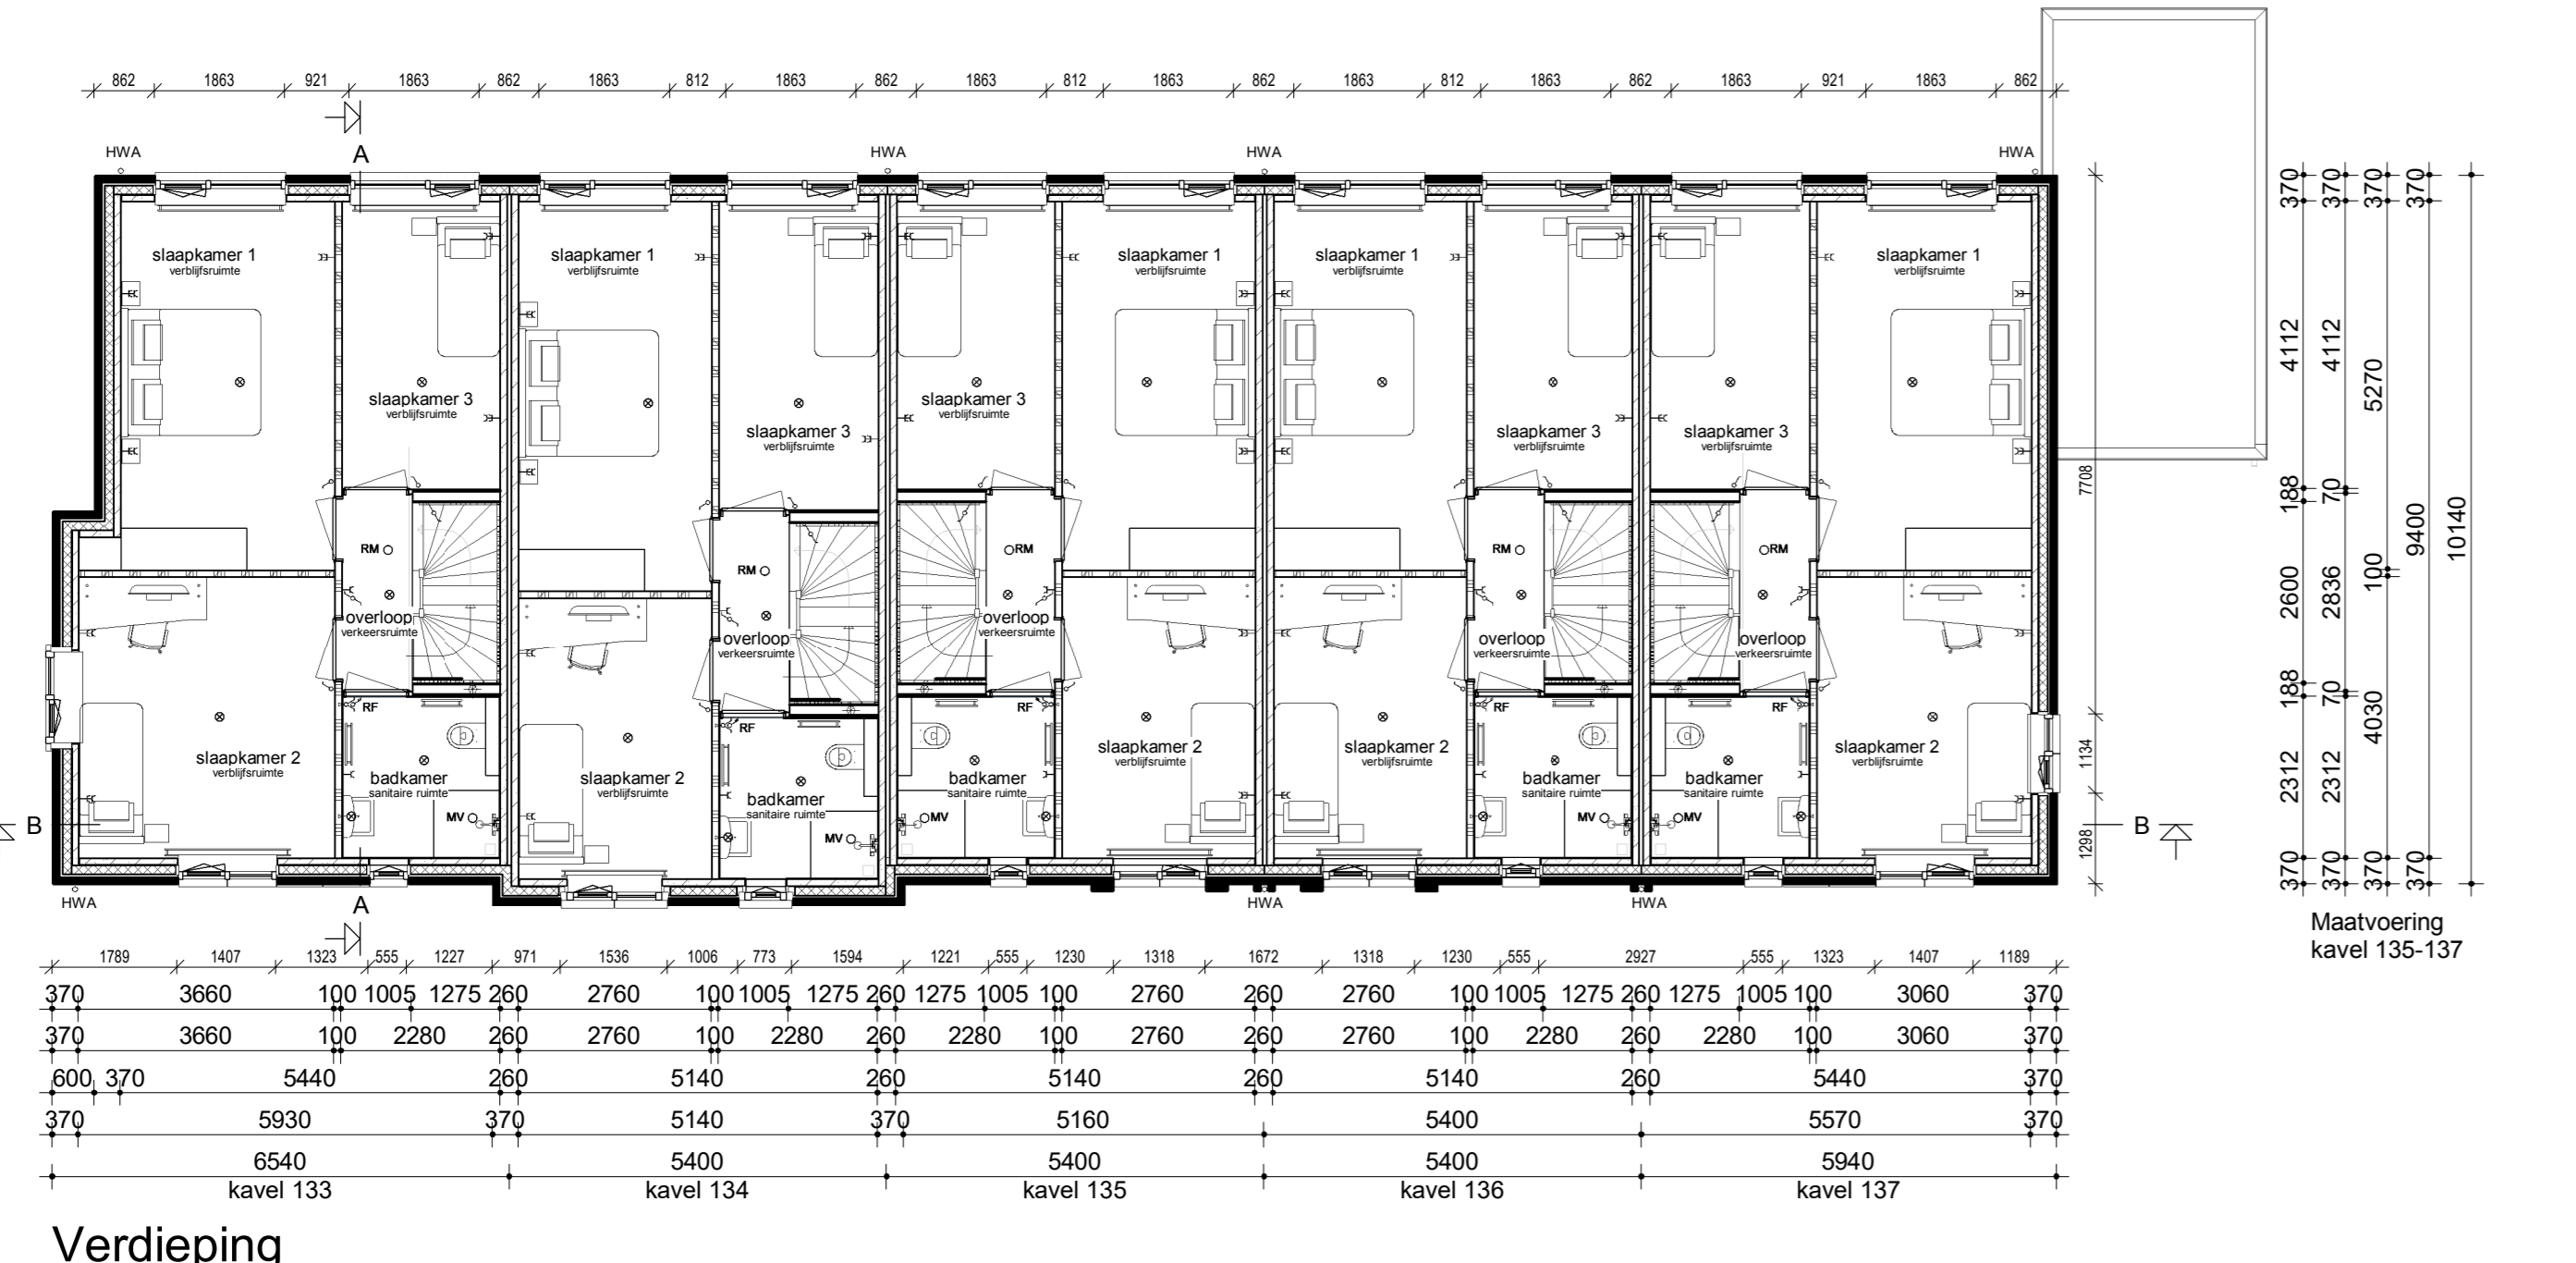

Verdieping

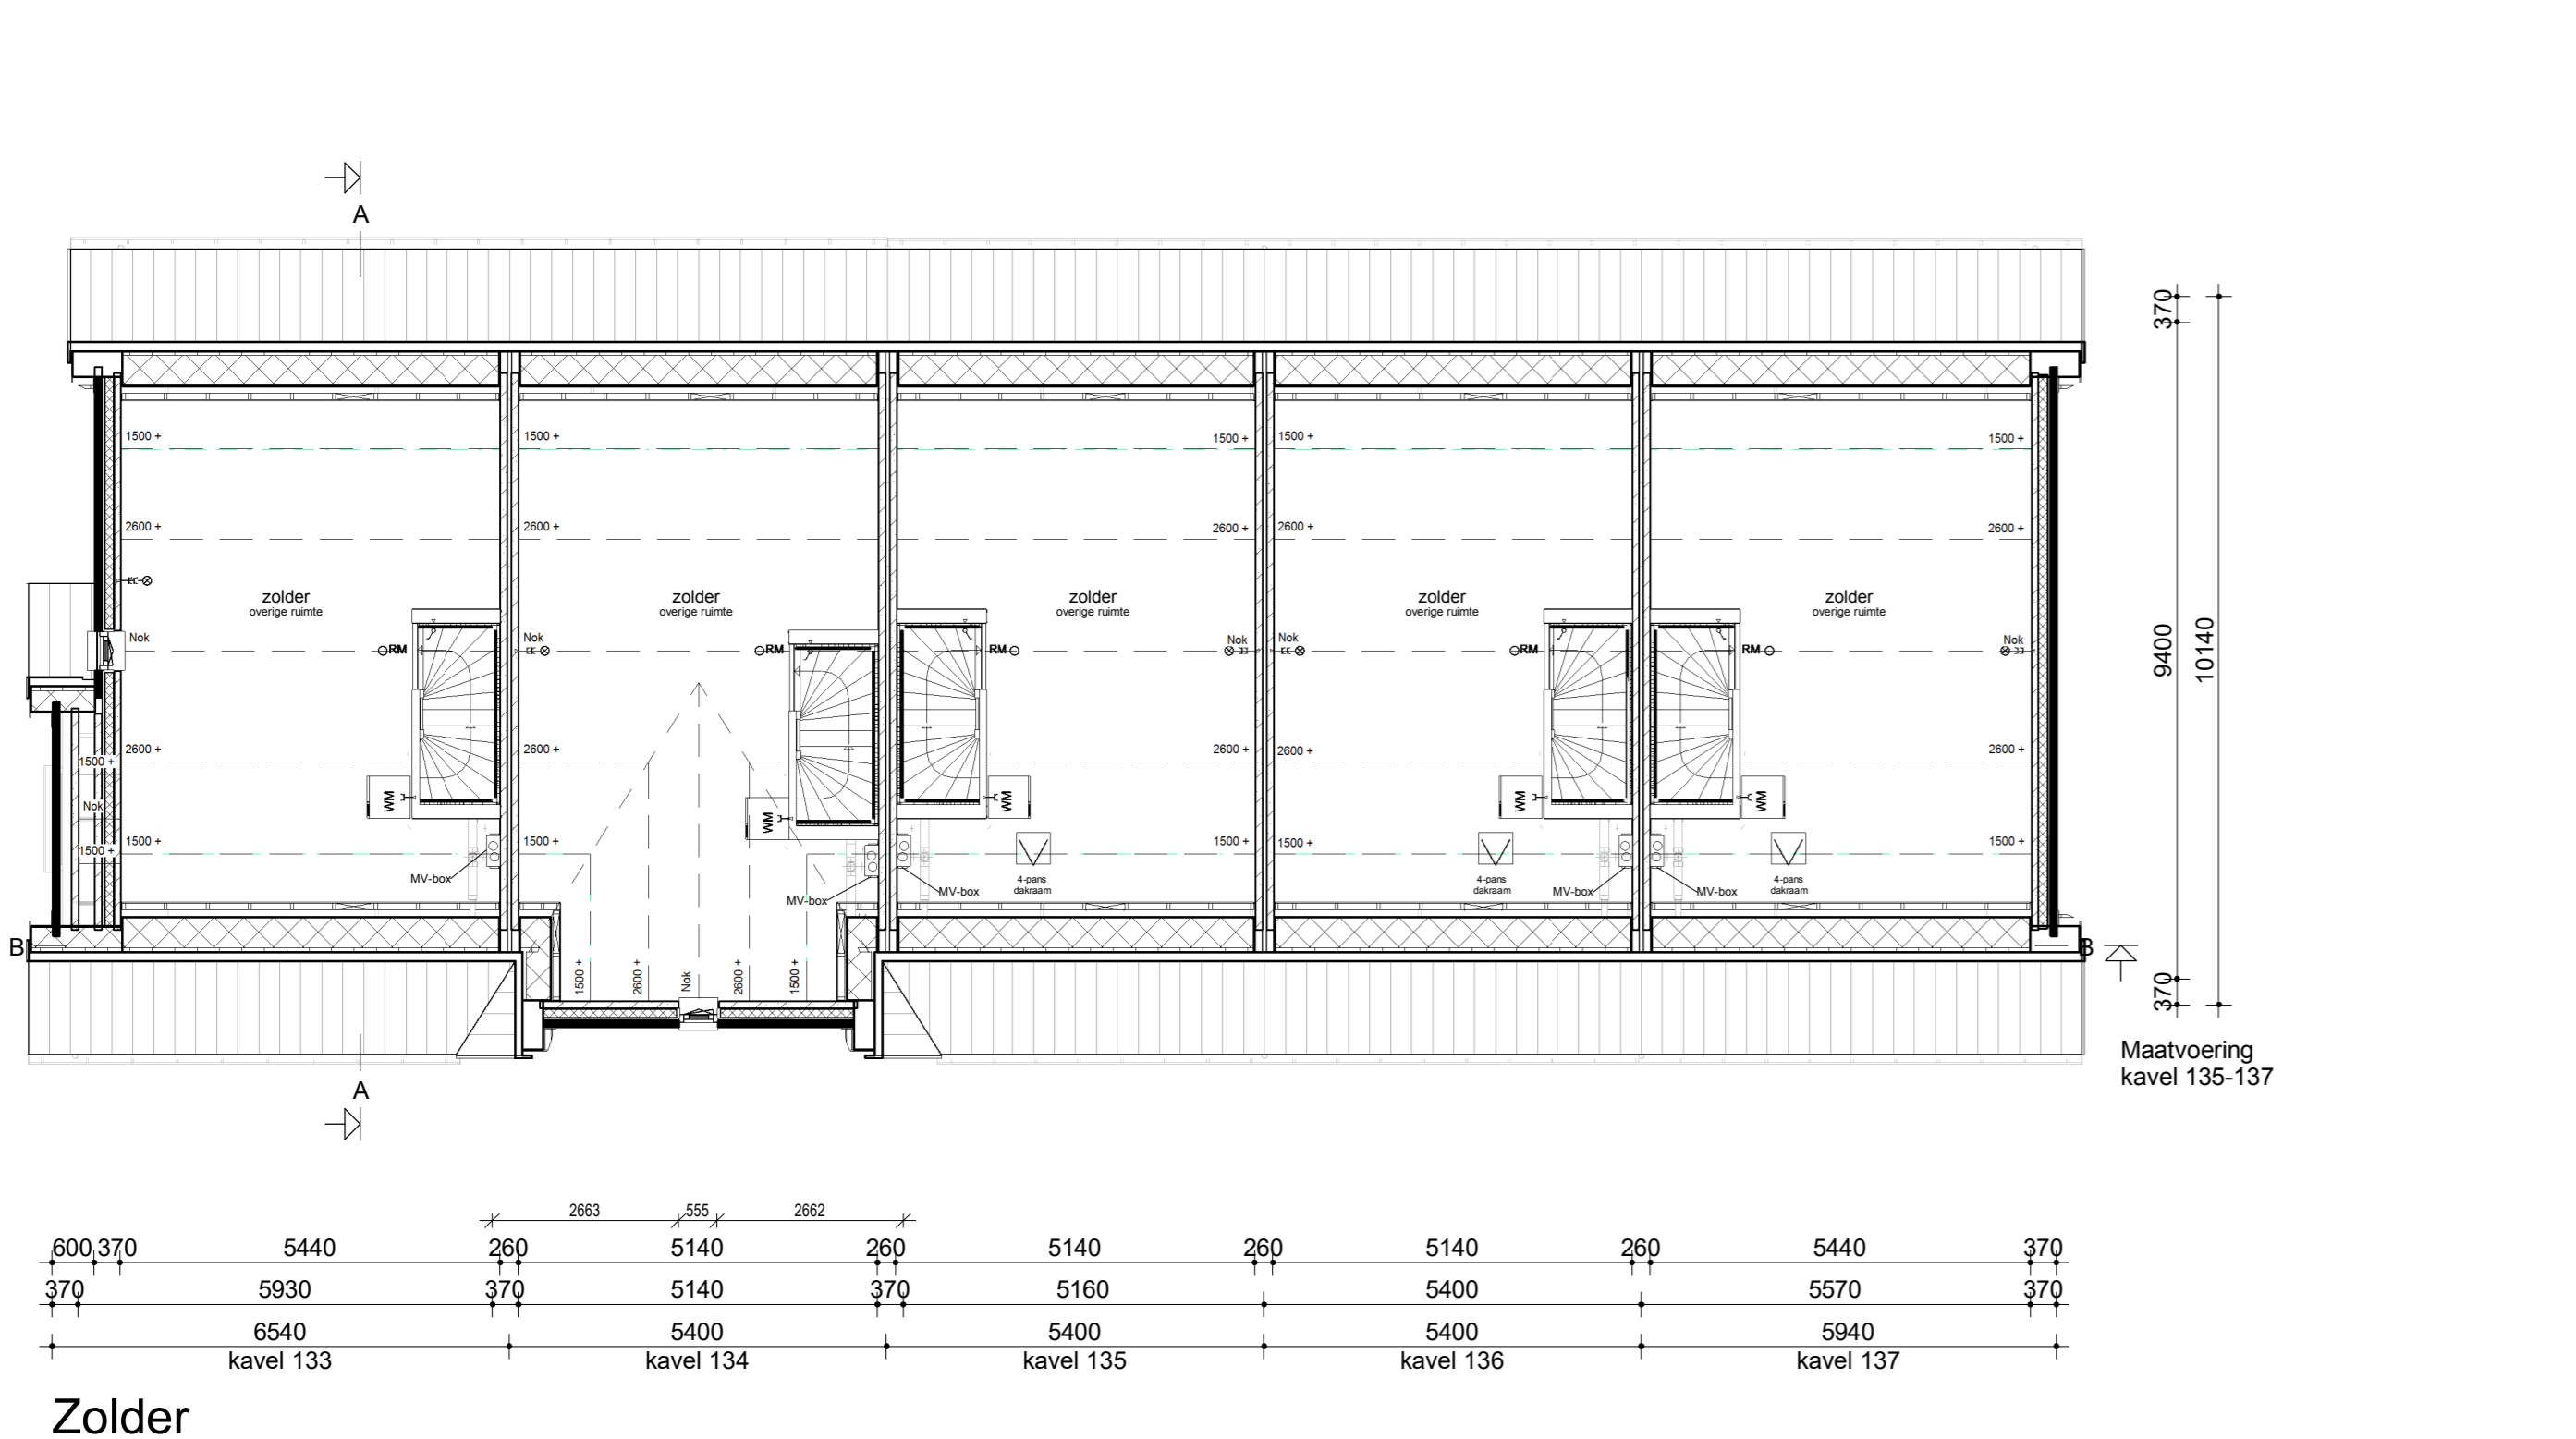

Zolder

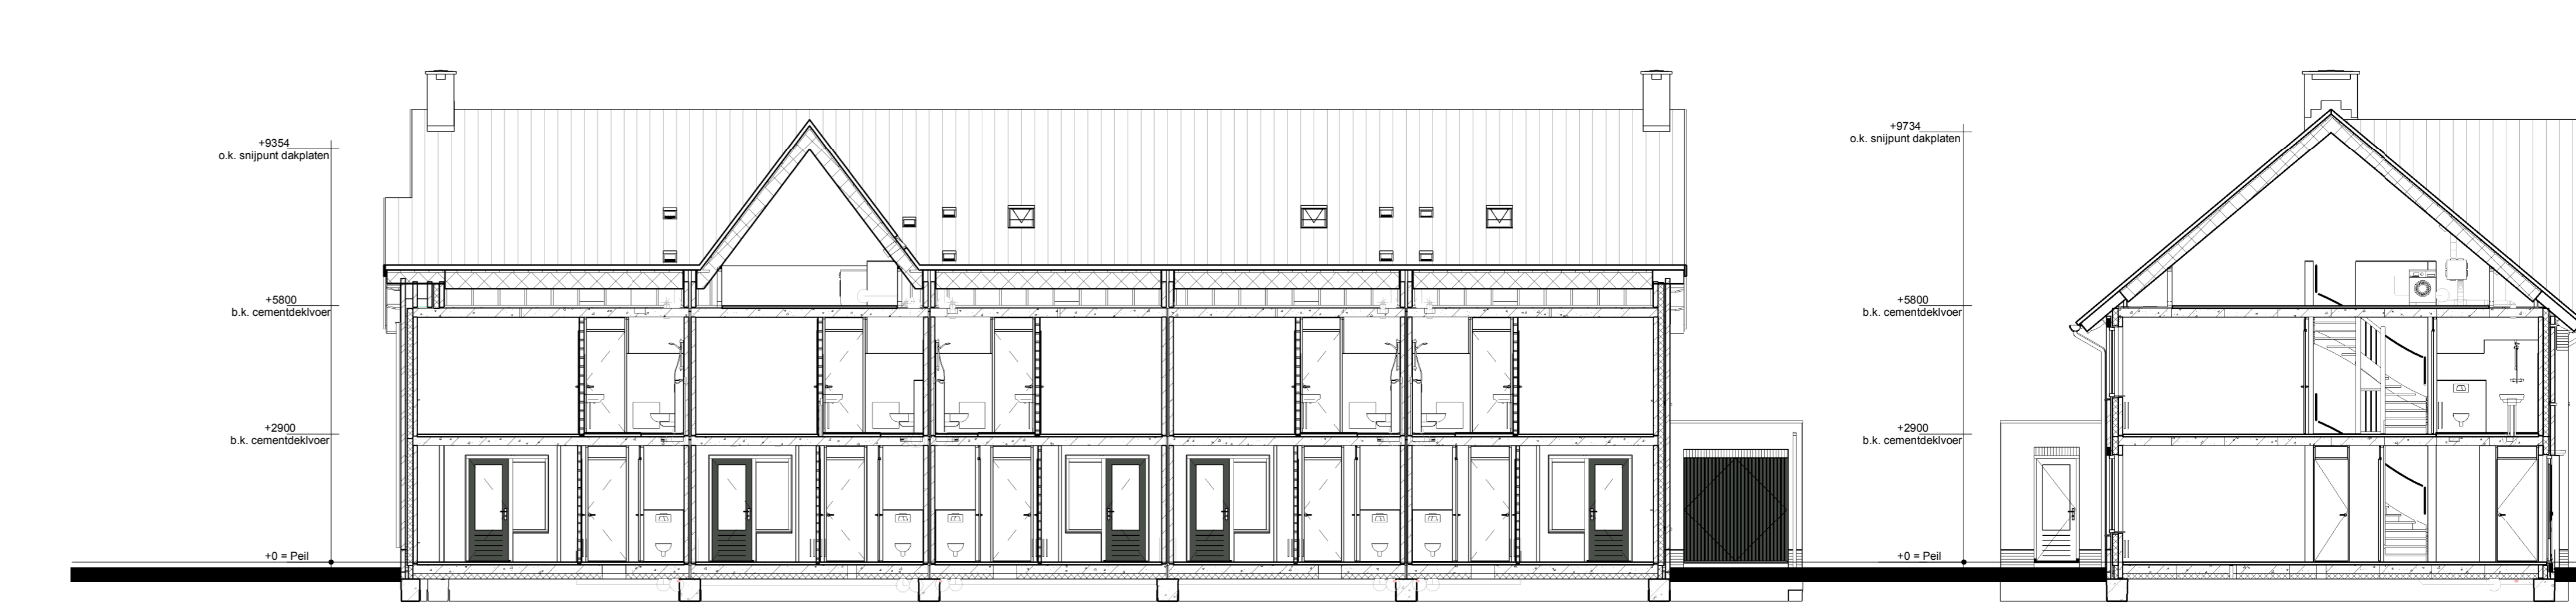

Doorsnede BB

Doorsnede AA



- Renvooi**
- Metselwerk
 - Isolatie
 - Betonnen wand
 - Lichte scheidingswand
 - Draagend knieschild incl. afneembaar paneel t.p.v. kruis
 - MV box
 - Meterkast
 - Kruipruik
 - WM
 - Opstelplaats wasmachine
 - Radiator
- Legenda**
- Enkele schakelaar
 - Dubbele schakelaar
 - Wisselschakelaar
 - Stansen schakelaar t.b.v. ventilatiesysteem
 - Enkele wandcontactdoos met randsaarde
 - Dubbele wandcontactdoos (geaard (boven elkaar))
 - Dubbele wandcontactdoos geaard (naast elkaar)
 - Plafondlichtpunt
 - Wandlichtpunt
 - RM Rookmelder
 - MV MV afvoerpunt
 - IMV MV afvoerpunt wand
 - TH Thermostaat
 - LL Loze leiding
 - Bel Beldrukker
 - CO2 CO2 bedieningspaneel
 - CAI Aansluitpunt t.b.v. kabel
 - HWA Hemelwaterafvoer

Bruto inhoud (BVI)		Gebruiksoppervlakte (GO)		Bruto vloeroppervlakte (BVO)	
andrijving	508 m ³	andrijving	51,14 m ² (00)	andrijving	60,23 m ² (00)
andrijving accent	530 m ³	andrijving	51,14 m ² (01)	andrijving	60,23 m ² (01)
lussewoning	460 m ³	andrijving	31,48 m ² (02)	andrijving	60,23 m ² (02)
andrijving accent	508 m ³	andrijving	133,75 m ²	andrijving	180,69 m ²
		andrijving	53,90 m ² (00)	andrijving	63,44 m ² (00)
		andrijving	53,90 m ² (01)	andrijving	63,44 m ² (01)
		andrijving	31,48 m ² (02)	andrijving	63,44 m ² (02)
		andrijving	139,27 m ²	andrijving	190,31 m ²
		lussewoning	48,52 m ² (00)	lussewoning	54,76 m ² (00)
		lussewoning	48,52 m ² (01)	lussewoning	54,76 m ² (01)
		lussewoning	29,14 m ² (02)	lussewoning	34,76 m ² (02)
		lussewoning	126,37 m ²	lussewoning	164,27 m ²
		lussewoning	49,86 m ² (00)	lussewoning	56,52 m ² (00)
		lussewoning	49,86 m ² (01)	lussewoning	56,52 m ² (01)
		lussewoning	36,12 m ² (02)	lussewoning	42,52 m ² (02)
		lussewoning	133,84 m ²	lussewoning	169,56 m ²

Roosdom Tijnhuis

13 woningen type "Zinriek" In het plan "Wilgenvliet" te Arnhem

Roosdom Tijnhuis

Bestektekening kavel 133-137

Martijn Eberink

1:100

20-01-2021

B-01a

5761