



Begane grond

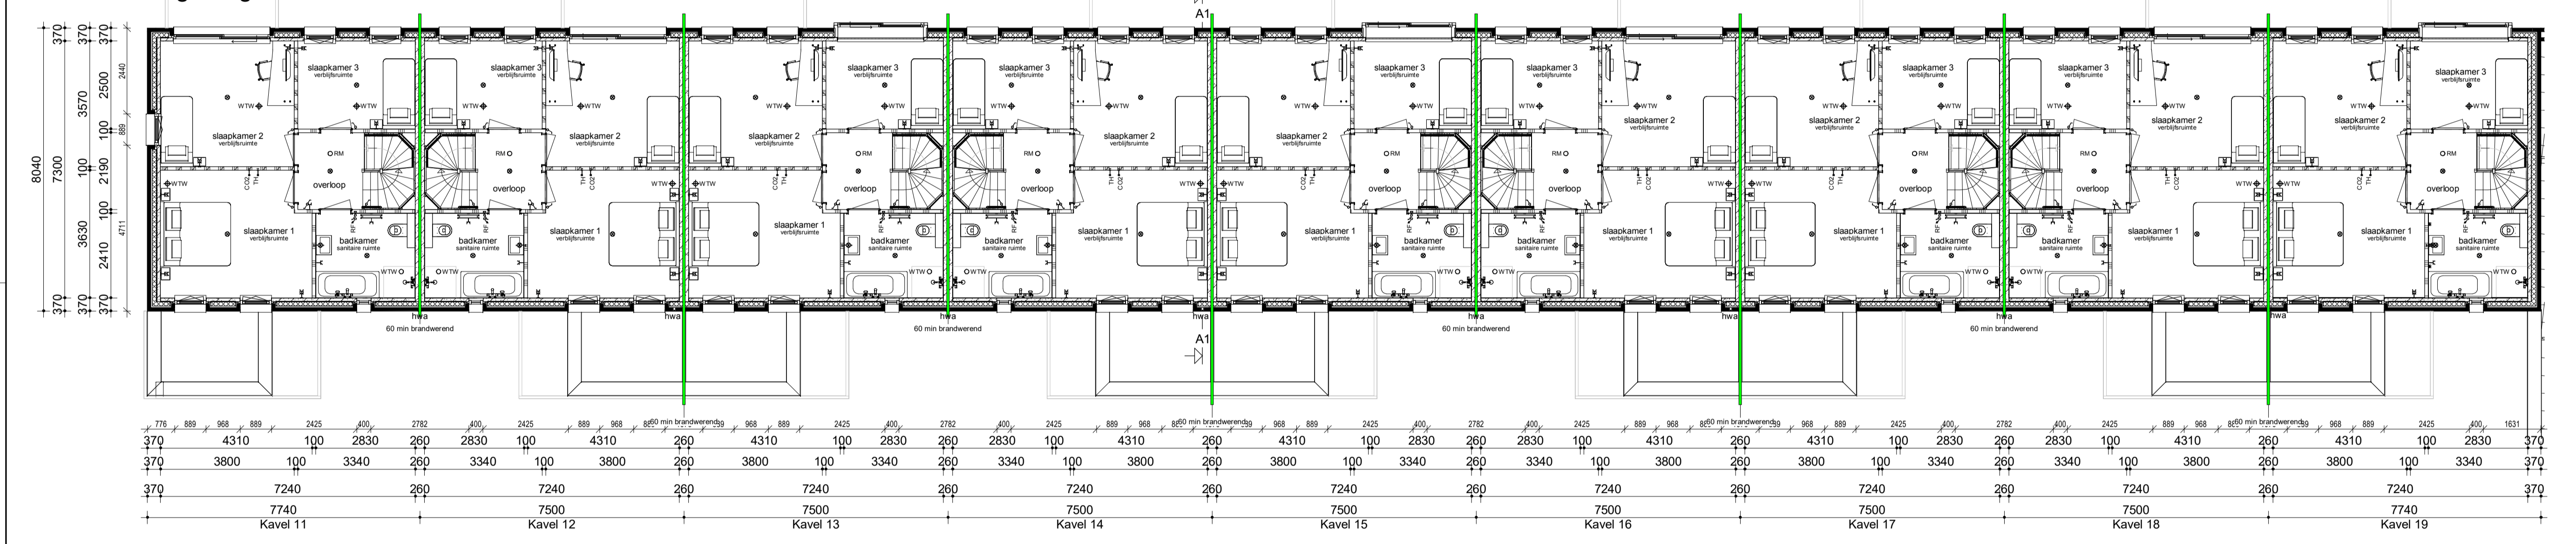

1e verdieping

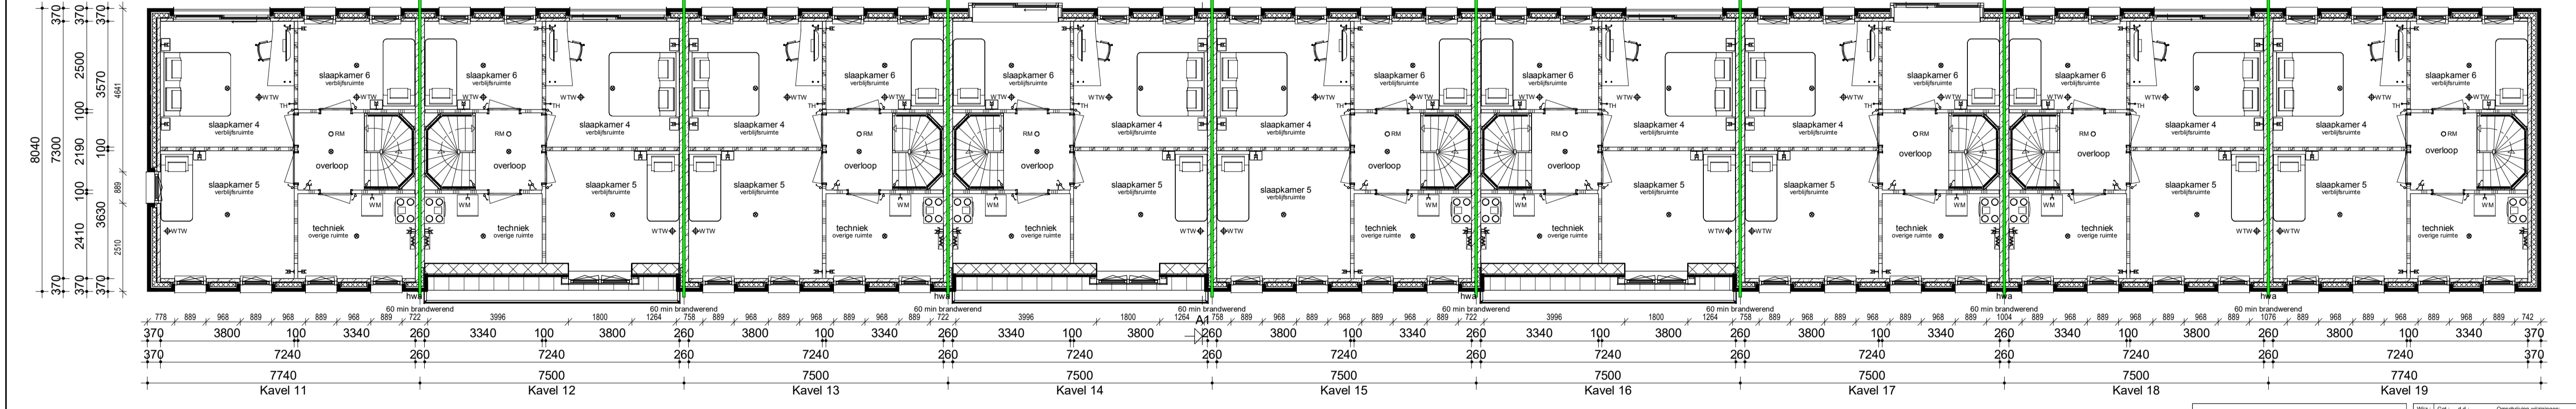

2e verdieping

- Renvooi**
- Metselwerk
 - Isolatie
 - Betonnen wand
 - Kalkzandsteen wand
 - Lichte scheidingswand
 - Vloerwarmingverdelers
 - WTW box
 - WP Wamtepomp
 - Onvormer t.b.v. PV-panelen
 - Meterkast
 - Kruipruik
 - WM Opstelplaats wasmachine
 - Radiator
 - Enkele schakelaar
 - Dubbele schakelaar
 - Wisselschakelaar
 - Standen schakelaar t.b.v. ventilatiesysteem
 - Enkele wandcontactdoos met randaarde
 - Dubbele wandcontactdoos geaard (boven elkaar)
 - Dubbele wandcontactdoos geaard (naast elkaar)
 - Piafondlichtpunt
 - Wandlichtpunt
 - Loze leiding
 - RM Rookmelder
 - WTW retourventiel
 - WTW inblaasventiel
 - TH Thermostaat
 - THL Thermostaatleiding
 - LL Loze leiding
 - Bel Beldrukker
 - CO2 CO2 bedieningspaneel
 - CAI Aansluitpunt t.b.v. kabel
 - hWA Buitenkraan zonder afvoerput
 - hWA Hemelwaterafvoer

Bruto inhoud (BVI)...

Kavel 11	31 m³
Kavel 11	607 m³
Kavel 11	638 m³
Kavel 12-14-16	577 m³
Kavel 12-14-16	31 m³
Kavel 13-15-17-18	607 m³
Kavel 13-15-17-18	31 m³
Kavel 13-15-17-18	588 m³
Kavel 19	619 m³
Kavel 19	31 m³
Kavel 19	607 m³
Kavel 19	638 m³

Gebruiksoppervlak (GO)...

11	GO1	00	59.57 m²
11	GO2	01	52.85 m²
11	GO3	02	52.85 m²
			165.28 m²
12	GO1	00	59.57 m²
12	GO2	01	52.85 m²
12	GO3	02	49.75 m²
			162.17 m²
13	GO1	00	59.57 m²
13	GO2	01	52.85 m²
13	GO3	02	52.85 m²
			165.28 m²
14	GO1	00	59.57 m²
14	GO2	01	52.85 m²
14	GO3	02	49.75 m²
			162.17 m²
15	GO1	00	59.57 m²
15	GO2	01	52.85 m²
15	GO3	02	52.85 m²
			165.28 m²
16	GO1	00	59.57 m²
16	GO2	01	52.85 m²
16	GO3	02	49.75 m²
			162.17 m²
17	GO1	00	59.57 m²
17	GO2	01	52.85 m²
17	GO3	02	52.85 m²
			165.28 m²
18	GO1	00	59.57 m²
18	GO2	01	52.85 m²
18	GO3	02	52.85 m²
			165.28 m²
19	GO1	00	59.57 m²
19	GO2	01	52.85 m²
19	GO3	02	52.85 m²
			165.28 m²
			1478.17 m²

Bruto vloeroppervlak (BVO)...

1	BVO 1	00	70.72 m²
1	BVO 2	01	62.23 m²
1	BVO 3	02	62.23 m²
			195.19 m²
2	BVO 3	02	57.76 m²
2	BVO 2	01	57.76 m²
2	BVO 1	00	100.01 m²
			215.53 m²
3	BVO 1	00	69.41 m²
3	BVO 2	01	62.23 m²
3	BVO 3	02	62.23 m²
			193.87 m²
4	BVO 1	00	68.22 m²
4	BVO 2	01	60.30 m²
4	BVO 3	02	60.30 m²
			188.82 m²
5	BVO 1	00	68.22 m²
5	BVO 2	01	60.30 m²
5	BVO 3	02	60.30 m²
			188.82 m²
6	BVO 1	00	68.22 m²
6	BVO 2	01	60.30 m²
6	BVO 3	02	60.30 m²
			188.82 m²
7	BVO 1	00	68.22 m²
7	BVO 2	01	60.30 m²
7	BVO 3	02	60.30 m²
			188.82 m²
8	BVO 1	00	68.22 m²
8	BVO 2	01	60.30 m²
8	BVO 3	02	60.30 m²
			188.82 m²
9	BVO 1	00	68.22 m²
9	BVO 2	01	60.30 m²
9	BVO 3	02	60.30 m²
			188.82 m²
10	BVO 1	00	70.73 m²
10	BVO 3	02	62.23 m²
10	BVO 2	01	62.23 m²
			195.19 m²
			1932.69 m²

opmerkingen/ geconstrueerd:

Bouwconcept: **IDENTIS** DOOR ROOSDOM TIJHUIS

project: **19 woningen type "de Groene Uitkijk"**
"Parkrand Oost, Park Zestienhoven" te Rotterdam

opdrachtgever: **Roosdom Tijhuis**

ontwerper: **Bestektekoning kavel 11-19**

architect: **Steenhuis Bukman Architecten**

schaal: **1:100**

datum: **08/24/21**

tek. nr.: **B-01bb**

werk nr.: **5801**

Bouwbedrijf Roosdom Tijhuis bv
Julianenraai 6
Postbus 237 7460 AE RUISSEN
TELEFOON 0548 51 80 24
E-MAIL info@roosdomtijhuis.nl
WWW.WEBSTIE www.roosdomtijhuis.nl