



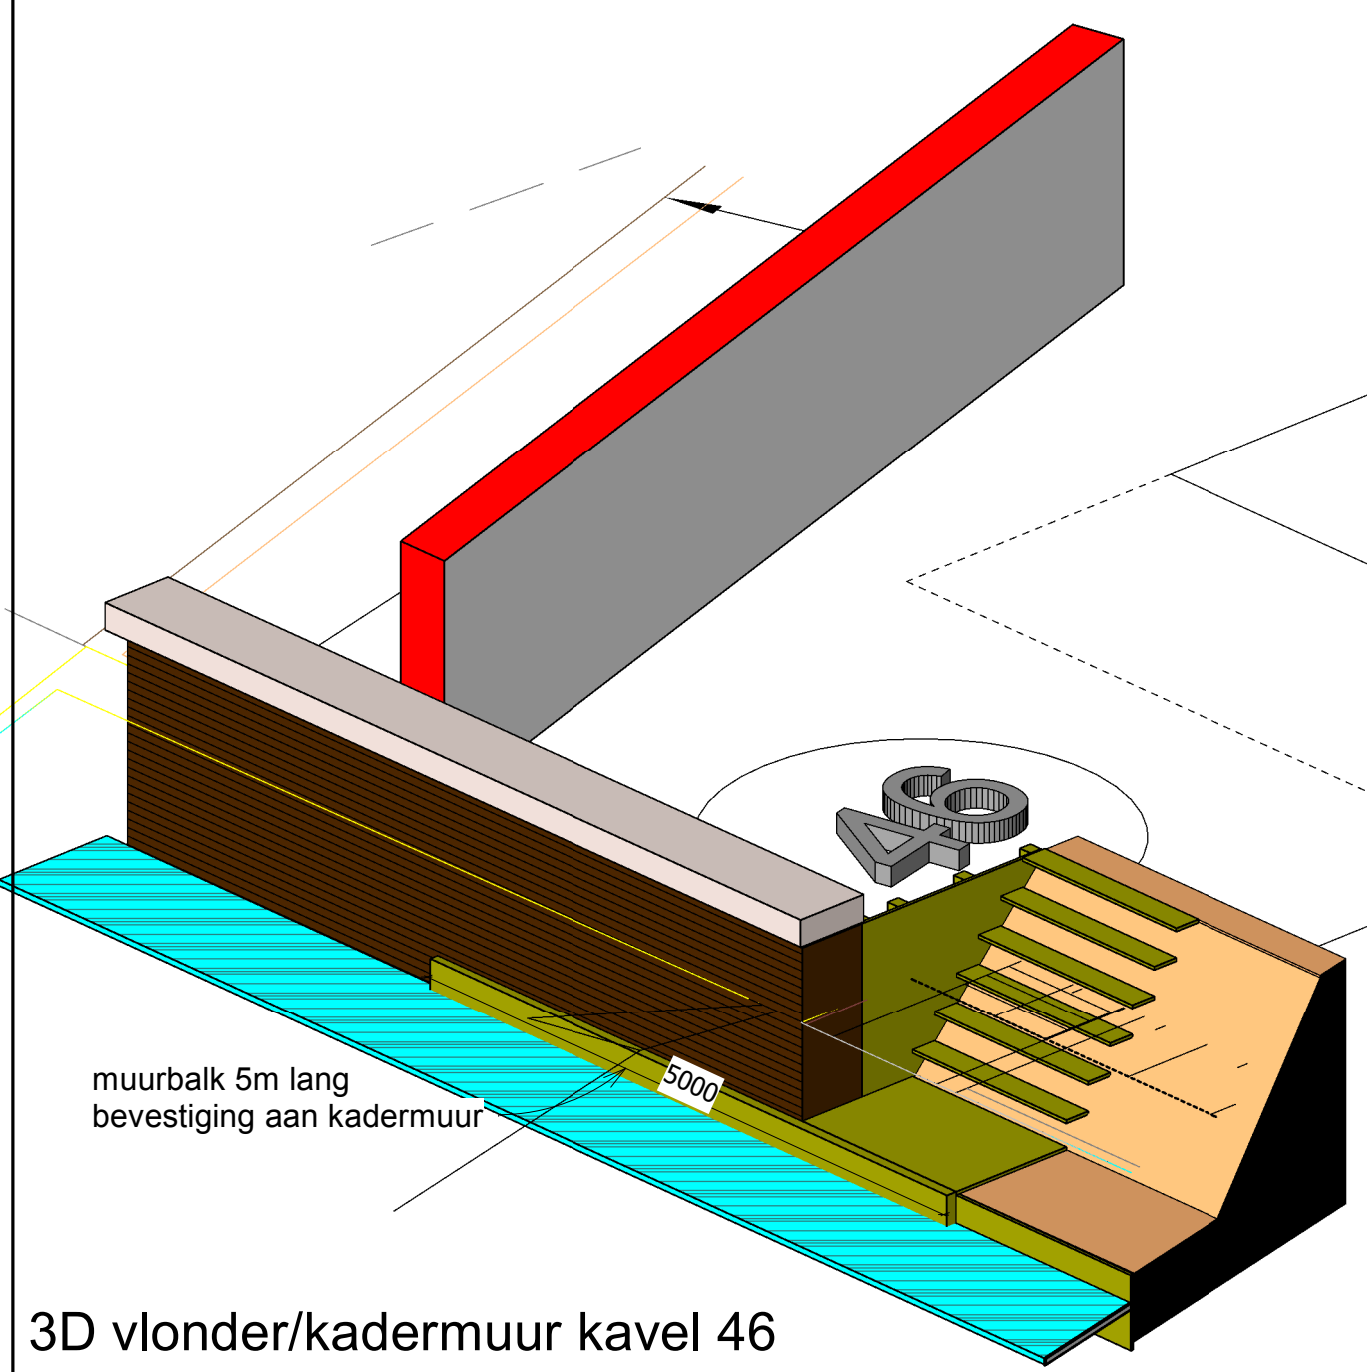

3D vlonder/kadermuur kavel 46

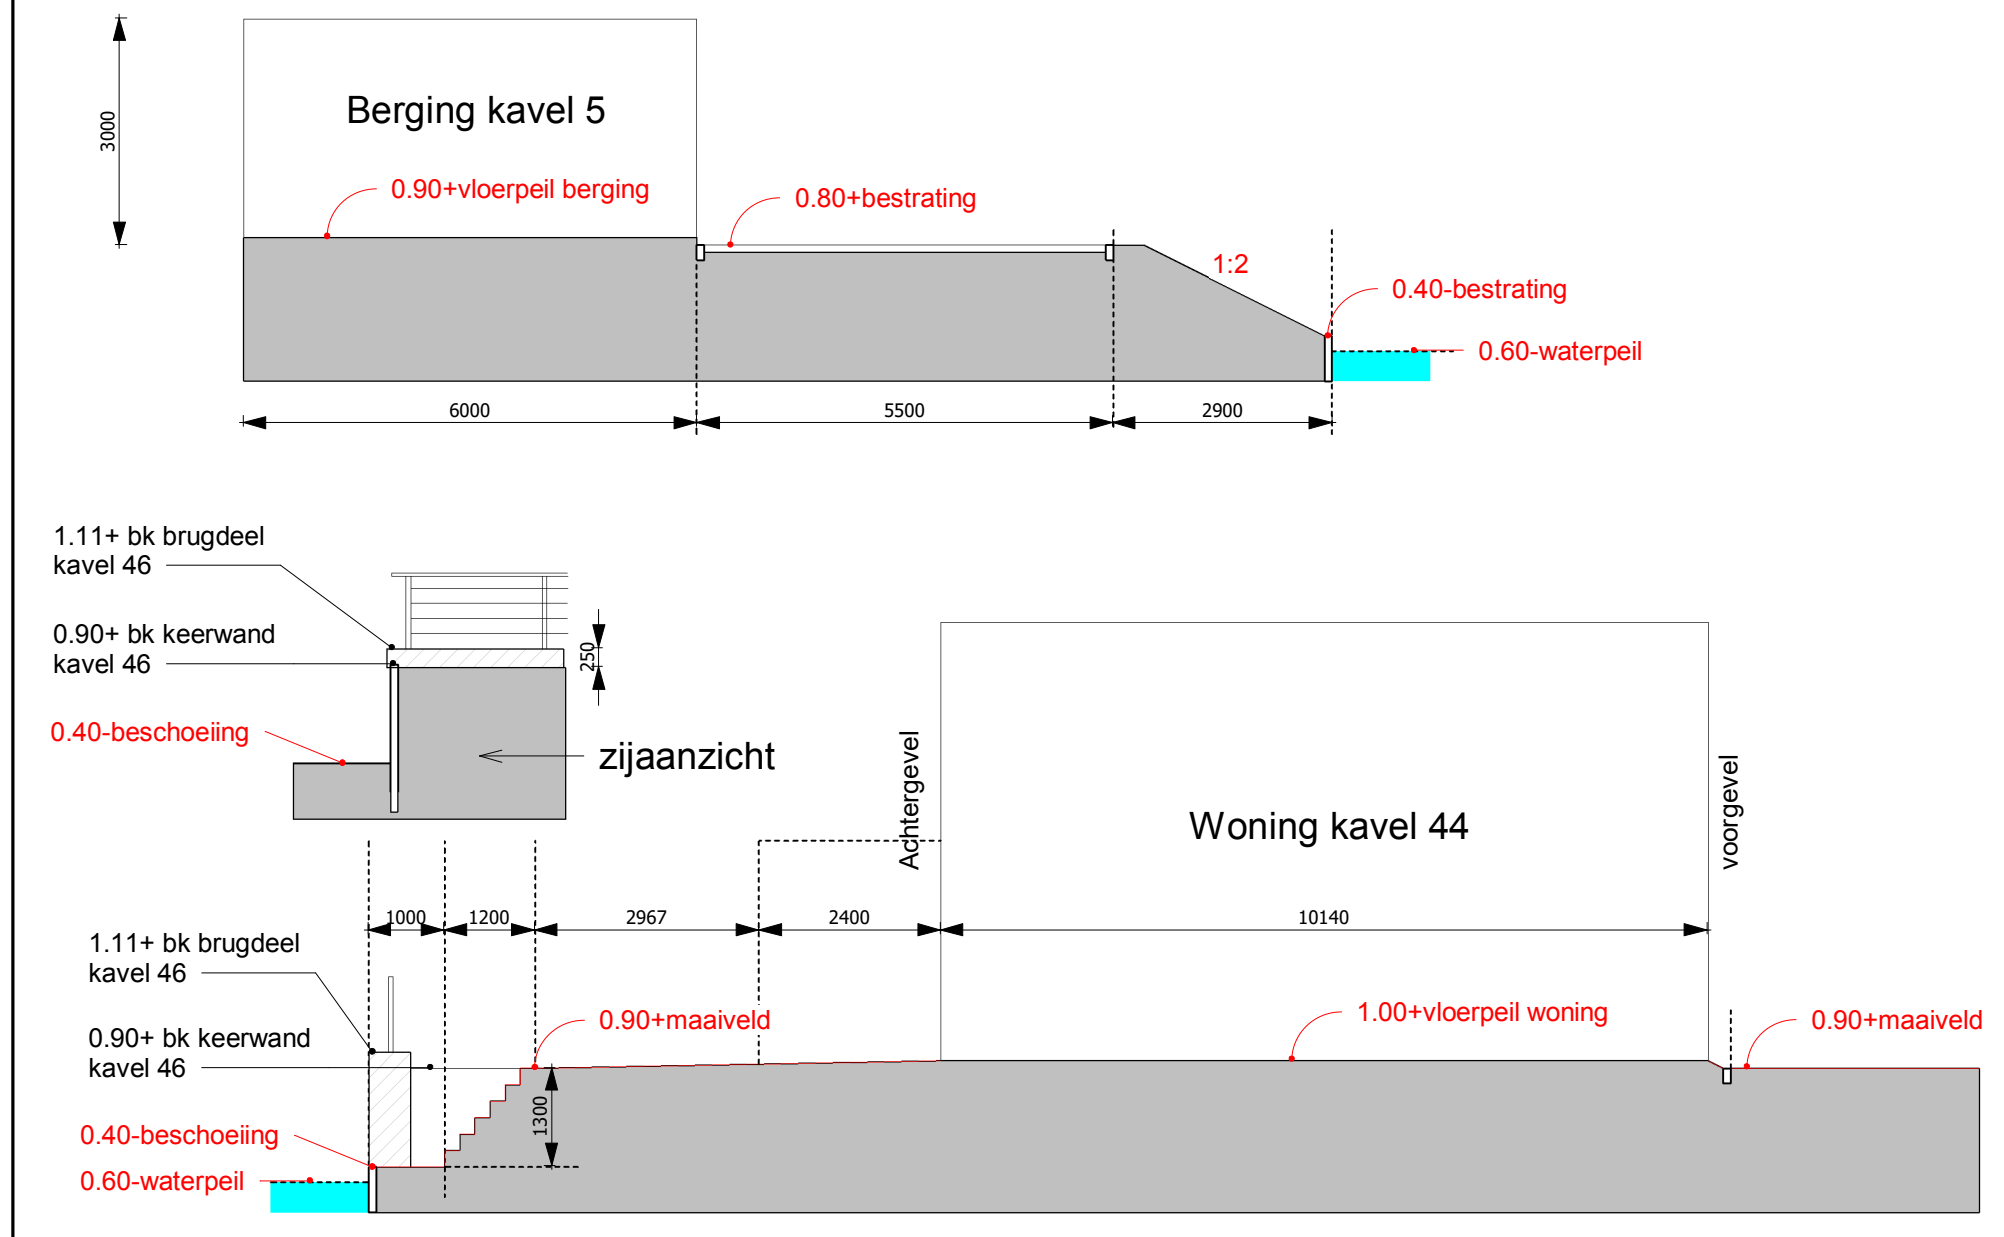

- Legenda_totaal situatie
- Beukenhaag 600 mm hoog door RT
 - Tuinmuur door RT
 - Keerwand beschoeiing door RT
 - Keerwand L-elementen door RT
 - positie voordeur

opmerkingen/ gecontroleerd:		Wijz. Get. d.d. Omschrijving wijzigingen:	
Bouwconcept:		project:	
IDENTIS DOOR ROOSDOM TIJHUIS		46 woningen "Heren van Oegstgeest" te Oegstgeest	
RoosdomTijhuis		opdrachtgever:	
Bouwbedrijf Roosdom Tijhuis bv Jutestraat 8 Postbus 227 7460 AE RUSSEN TELEFOON 0548 51 80 24 TELEFAX 0548 52 03 35 E-MAIL info@roosdomtijhuis.nl WEBSITE www.roosdomtijhuis.nl		Totale situatie	
architect:		ir. J.M. Wiggers-Braamhaar	
getekend:		JW	tek. nr.:
datum:		02-08-2018	S-01
probleem:		2-6-2018 14:02:32	4960