
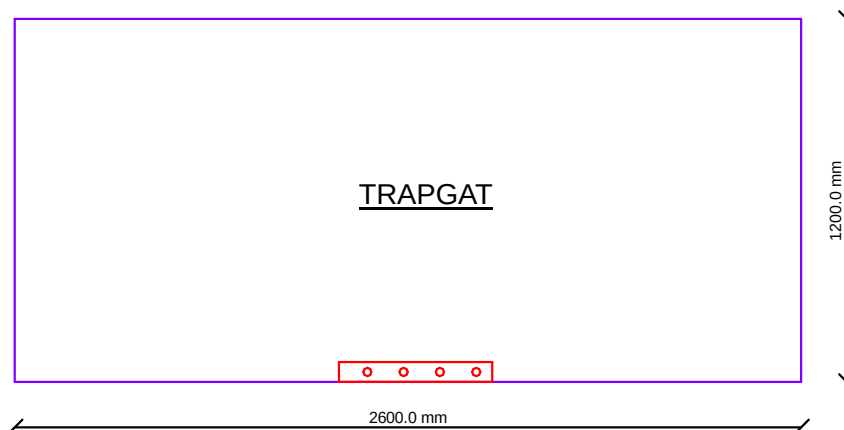


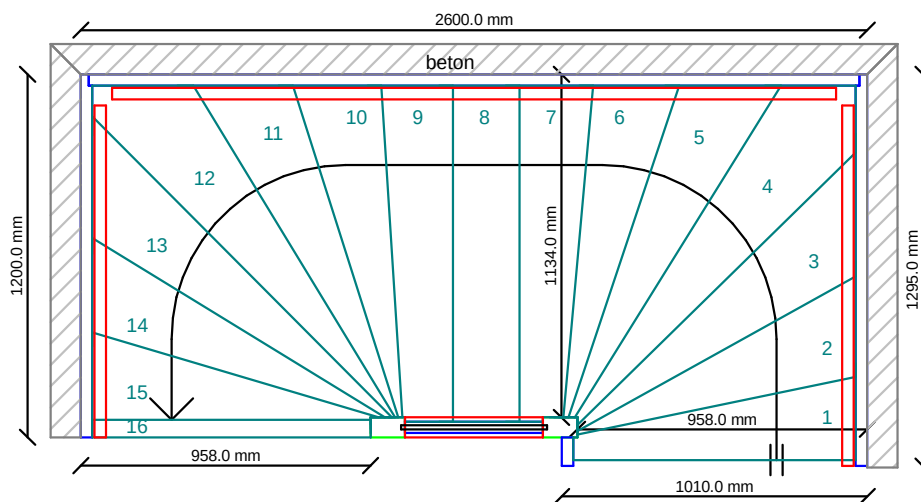

Opmerkingen:

- Trappen staan op elkaar;
- Trappen worden 0 mm boven de cementdekvloeren gesteld;
- // = Lichte scheidingswand tenzij anders staat vermeld.
- Muurleuning 1x gebogen en 2x recht.

Voorstel	:	25-06-2018
Gewijzigd	:	
Definitief	:	

Door opdrachtgever in te vullen:

Totaal : _____ trap(pen)

Aantal : _____ (L)inks

_____ (R)echts

L is getekend / R is gespiegeld

Trap wordt voor de cementdekvloer gesteld!

Voor akkoord :

Accordering van het tekenwerk namens de opdrachtgever geldt tevens als rechtsgeldig ondertekening van de opdrachtbevestiging.


Hoogte	: 2900.0 mm	Doorloophoogte	: 2437.0 mm
Optrede	: 181.3 mm	Dikte afwerkvloer boven	: 0.0 mm
Aantrede	: 220.0 mm	Dikte cementdek boven	: 0.0 mm
Welmaat	: 45.0 mm	Dikte ruwe vloer	: 220.0 mm
Uitvoering	: DICT	Dikte afwerkvloer onder	: 0.0 mm
Trap van PEIL	naar 2900+	Dikte cementdek onder	: 0.0 mm

Opdrachtgever	: Bouwbedrijf Roosdom Tijhuis B.V.
Project	: Hoofddossier
Plaats	:
Woningtype	: Saref-SB (2600 x 1200)
Dossiernummer	: 1432228/ 07V (verdiepingstrap)
Datum	: 25.06.18 Blad: 1



DE VRIES
TRAPPEN

E-mail : info@devriestrappen.nl
Telefoonnummer : 0513 637 383
Fax nummer : 0513 637 384
Referentie : C. Kalma

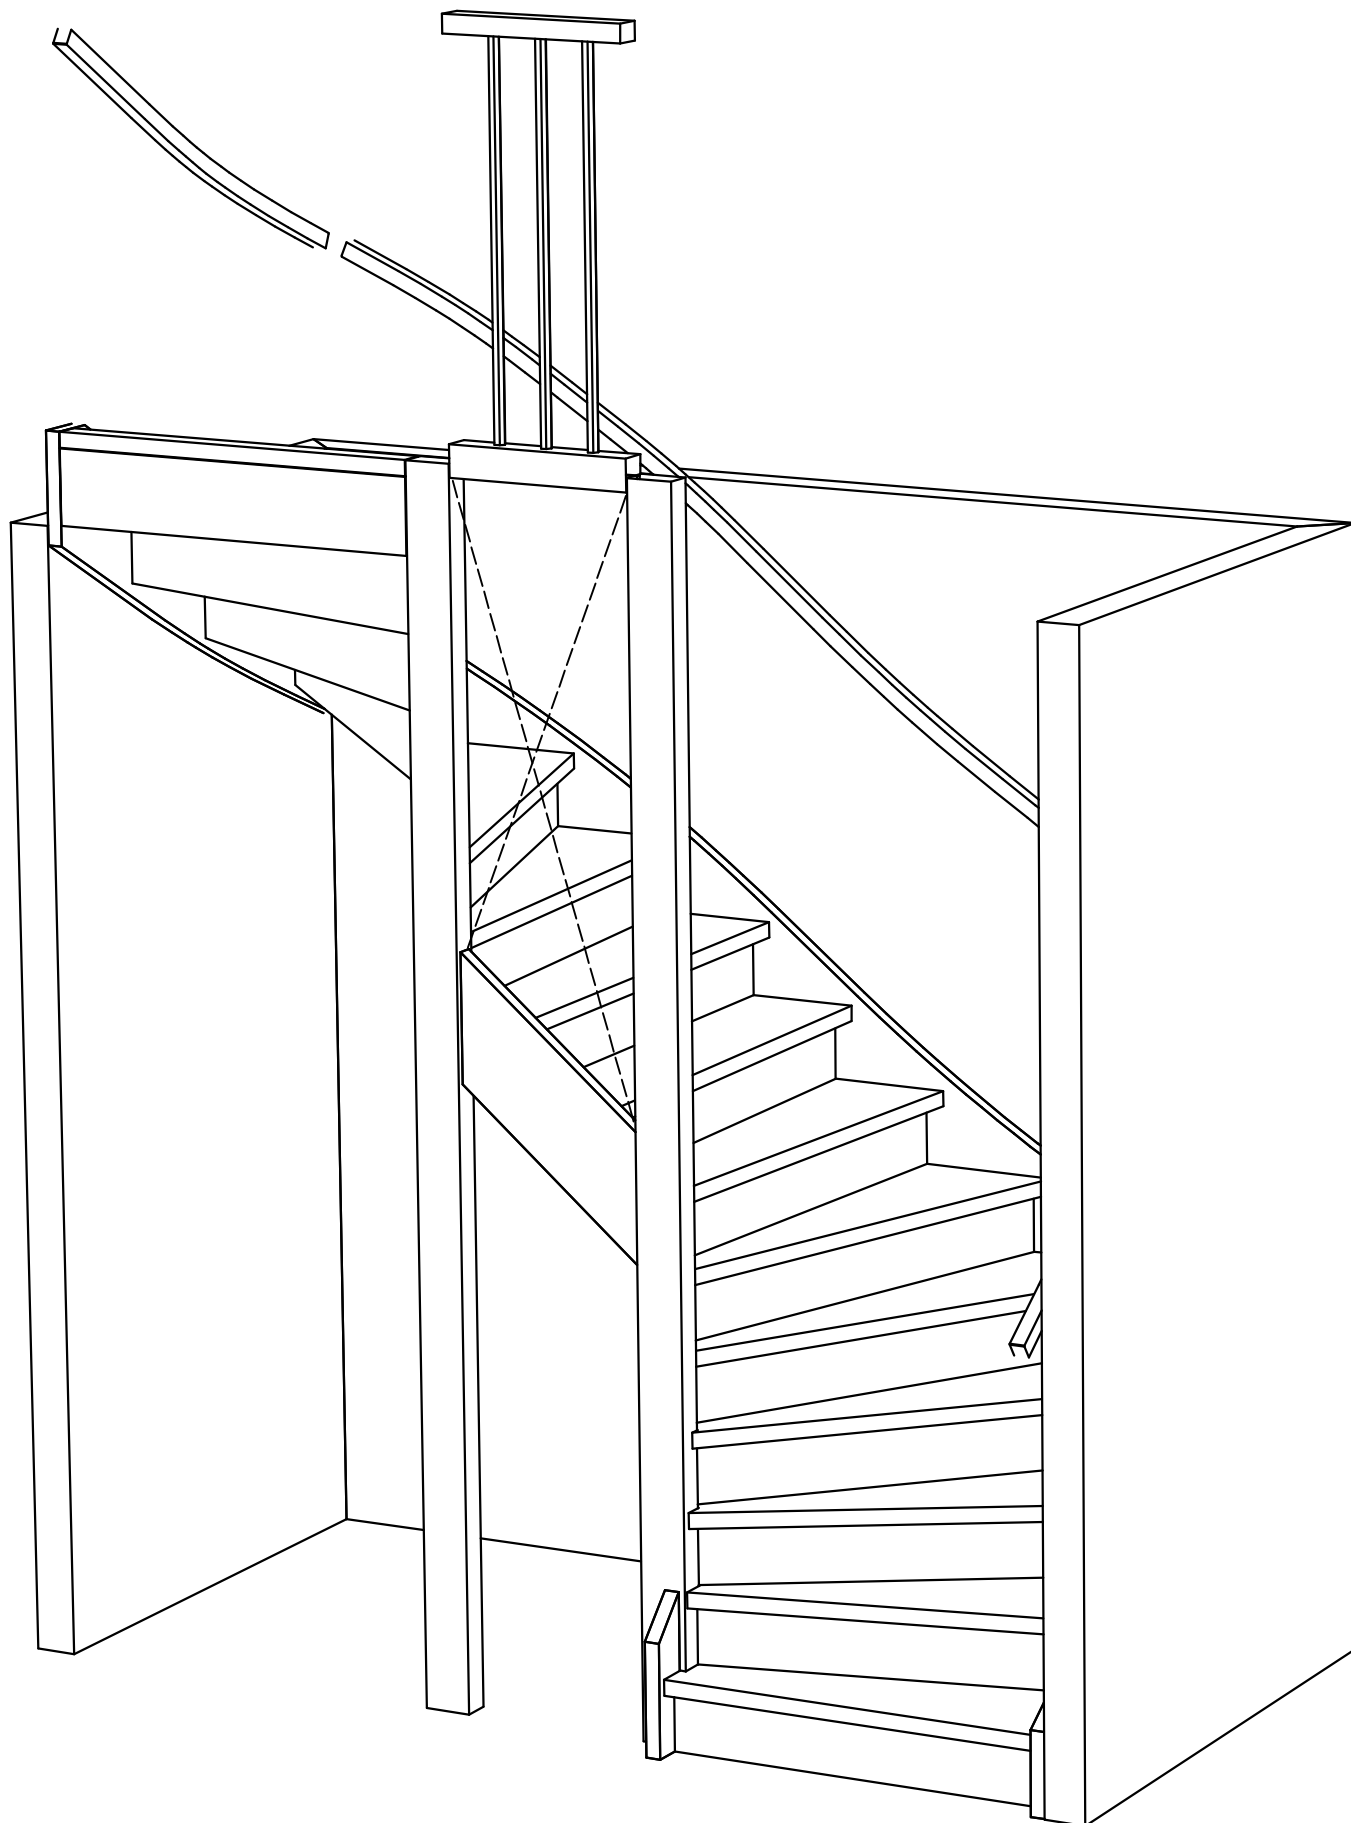

Opdrachtgever : Bouwbedrijf Roosdom Tijhuis B.V.

Project : Hoofddossier

Plaats :

Woningtype : Saref-SB (2600 x 1200)

Dossiernummer : 1432228/ 07V (verdiepingstrap)

Datum : 25.06.18 Blad: 2




DE VRIES
TRAPPEN

E-mail : info@devriestrappen.nl

Telefoonnummer : 0513 637 383

fax nummer : 0513 637 384

Referentie : C. Kalma

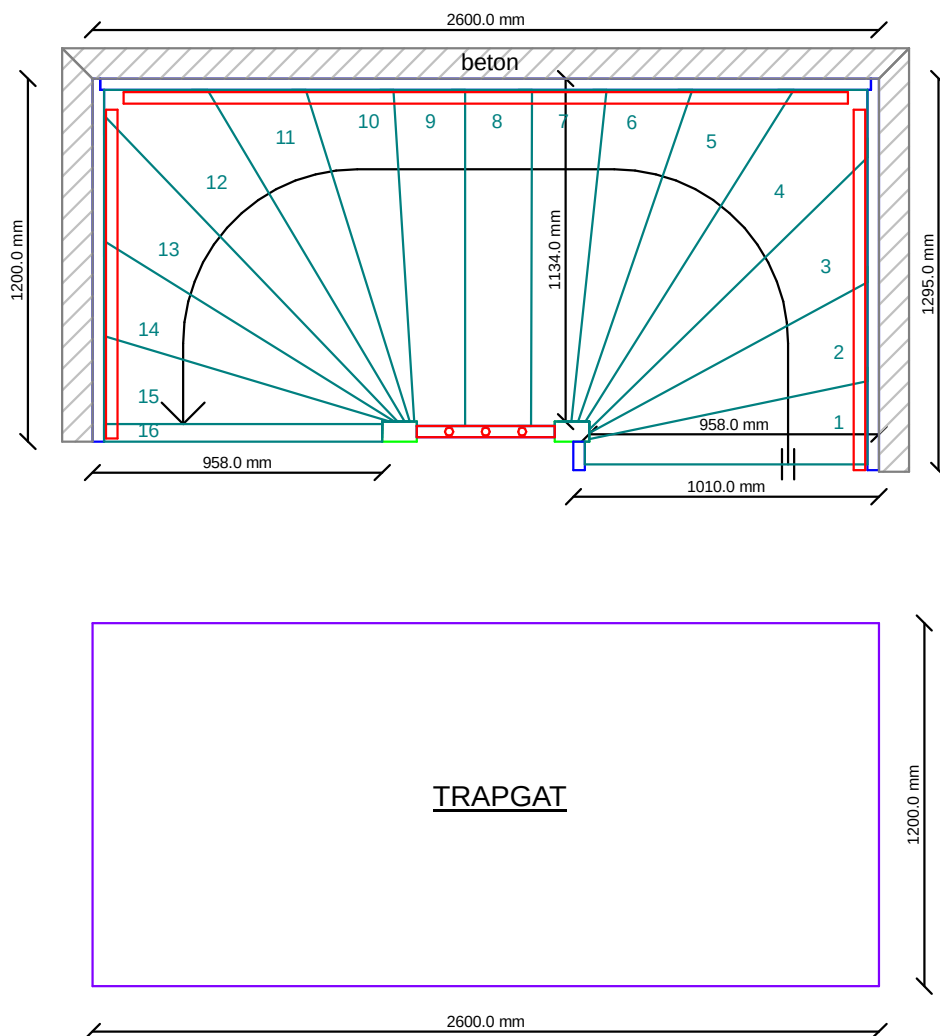

Opmerkingen:

- Trappen staan op elkaar;
- Trappen worden 0 mm boven de cementdekvloeren gesteld;
- // = Lichte scheidingswand tenzij anders staat vermeld.
- Muurleuning 1x gebogen en 3x recht.

Controle	:	25-06-2018
Gewijzigd	:	
Definitief	:	

Door opdrachtgever in te vullen:

Totaal : _____ trap(pen)

Aantal : _____ (L)inks

_____ (R)echts

L is getekend / R is gespiegeld

Trap wordt voor de cementdekvloer gesteld!

Voor akkoord :

Accordering van het tekenwerk namens de opdrachtgever geldt tevens als rechtsgeldig ondertekening van de opdrachtbevestiging.

Hoogte	: 2900.0 mm	Doorloophoogte	: 2437.0 mm
Optrede	: 181.3 mm	Dikte afwerkvloer boven	: 0.0 mm
Aantrede	: 220.0 mm	Dikte cementdek boven	: 0.0 mm
Welmaat	: 45.0 mm	Dikte ruwe vloer	: 220.0 mm
Uitvoering	: OPEN	Dikte afwerkvloer onder	: 0.0 mm
Trap van 2900+	naar 5800+	Dikte cementdek onder	: 0.0 mm

Opdrachtgever : Bouwbedrijf Roosdom Tijhuis B.V.

Project : Hoofddossier

Plaats :

Woningtype : 07V-Saref-SB (2600 x1200)

Dossiernummer : 1432228/ 07Z (zoldertrap)

Datum : 25.06.18 Blad: 1



DE VRIES
TRAPPEN

E-mail : info@devriestrappen.nl

Telefoonnummer : 0513 637 383

Fax nummer : 0513 637 384

Referentie : C. Kalma

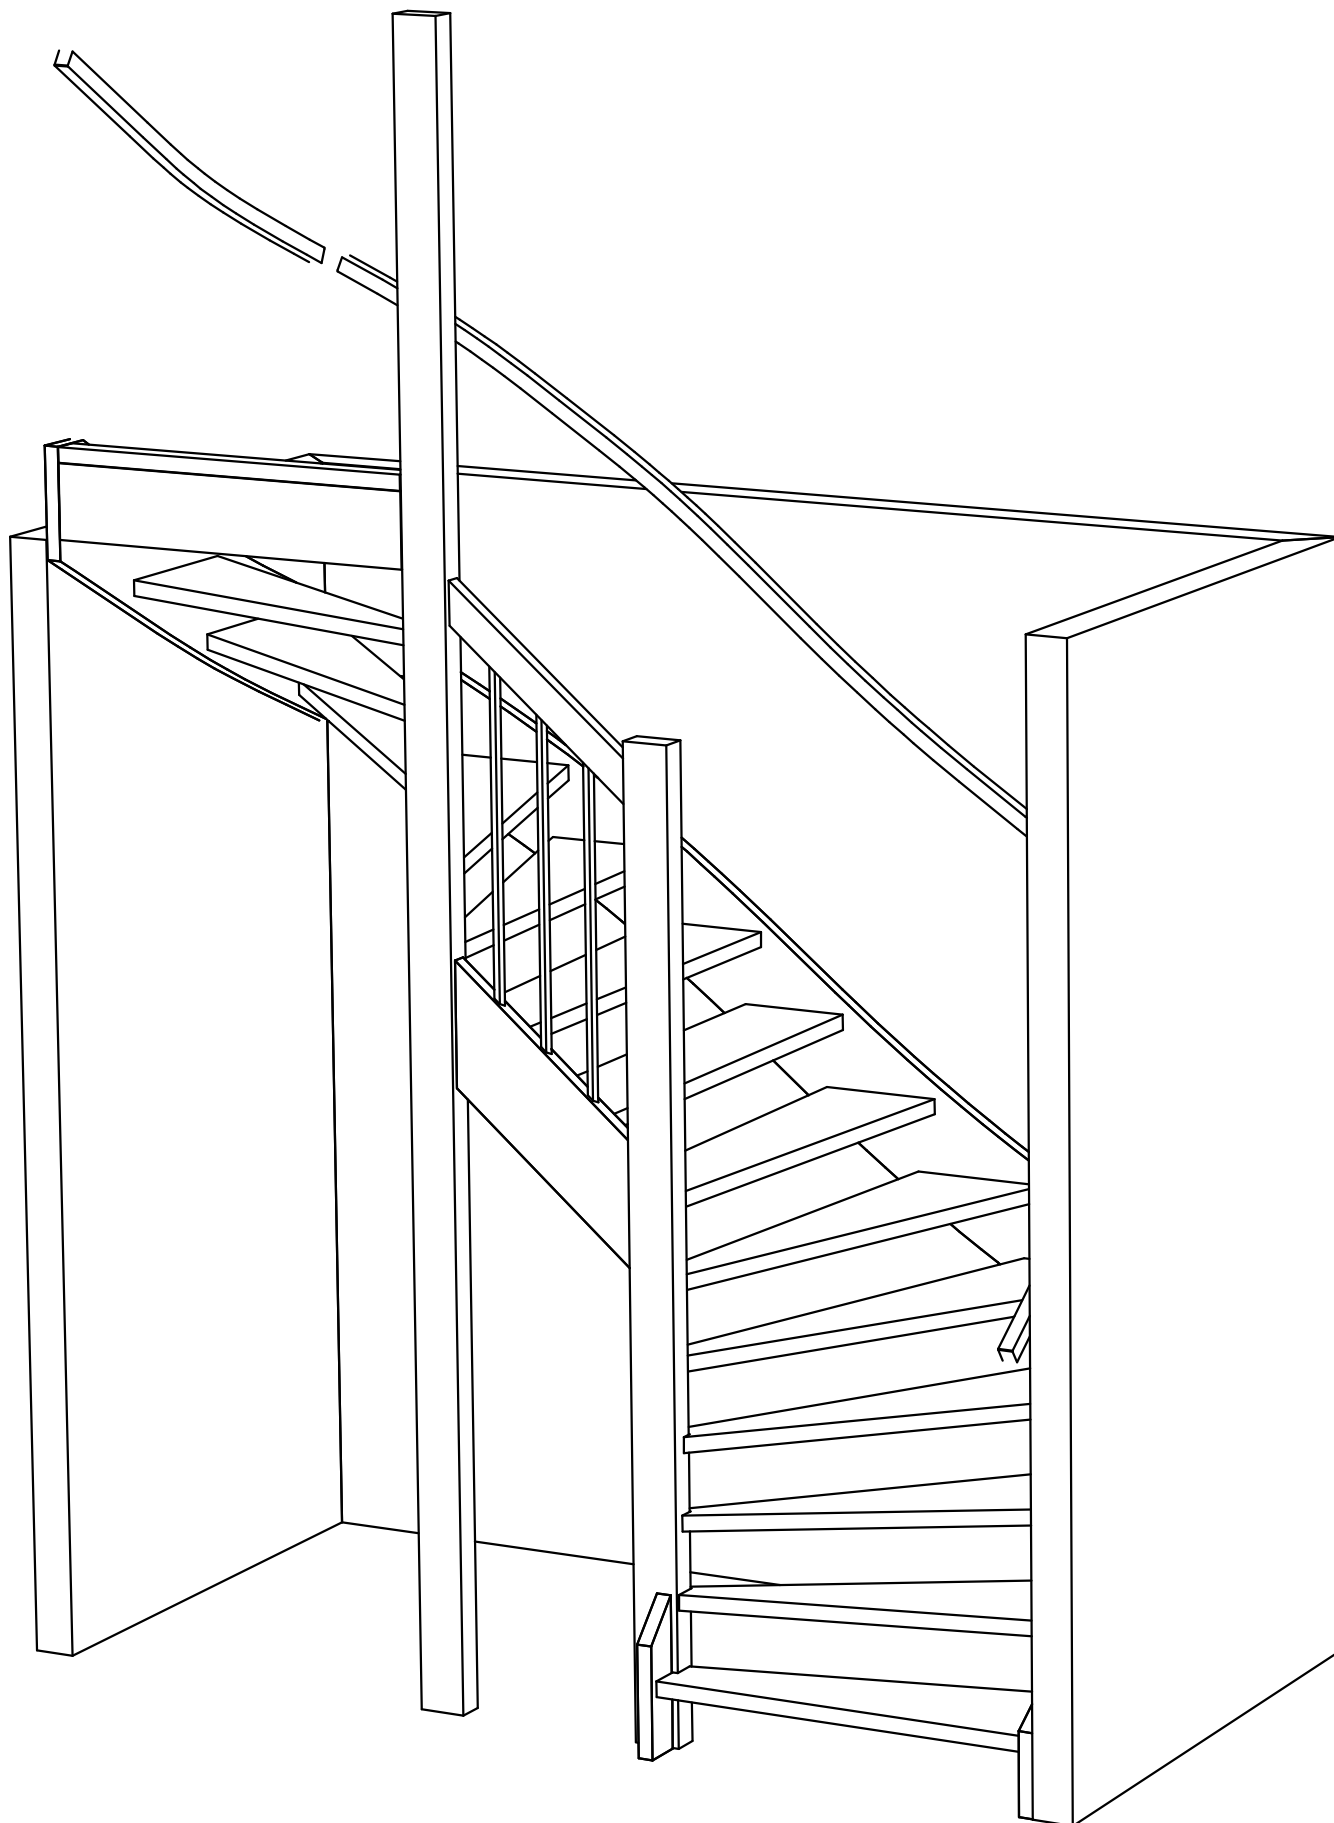

Opdrachtgever : Bouwbedrijf Roosdom Tijhuis B.V.

Project : Hoofddossier

Plaats :

Woningtype : 07V-Saref-SB (2600 x1200)

Dossiernummer : 1432228/ 07Z (zoldertrap)

Datum : 25.06.18 Blad: 2



DE VRIES
TRAPPEN

E-mail : info@devriestrappen.nl

Telefoonnummer : 0513 637 383

fax nummer : 0513 637 384

Referentie : C. Kalma