





Voorgevel

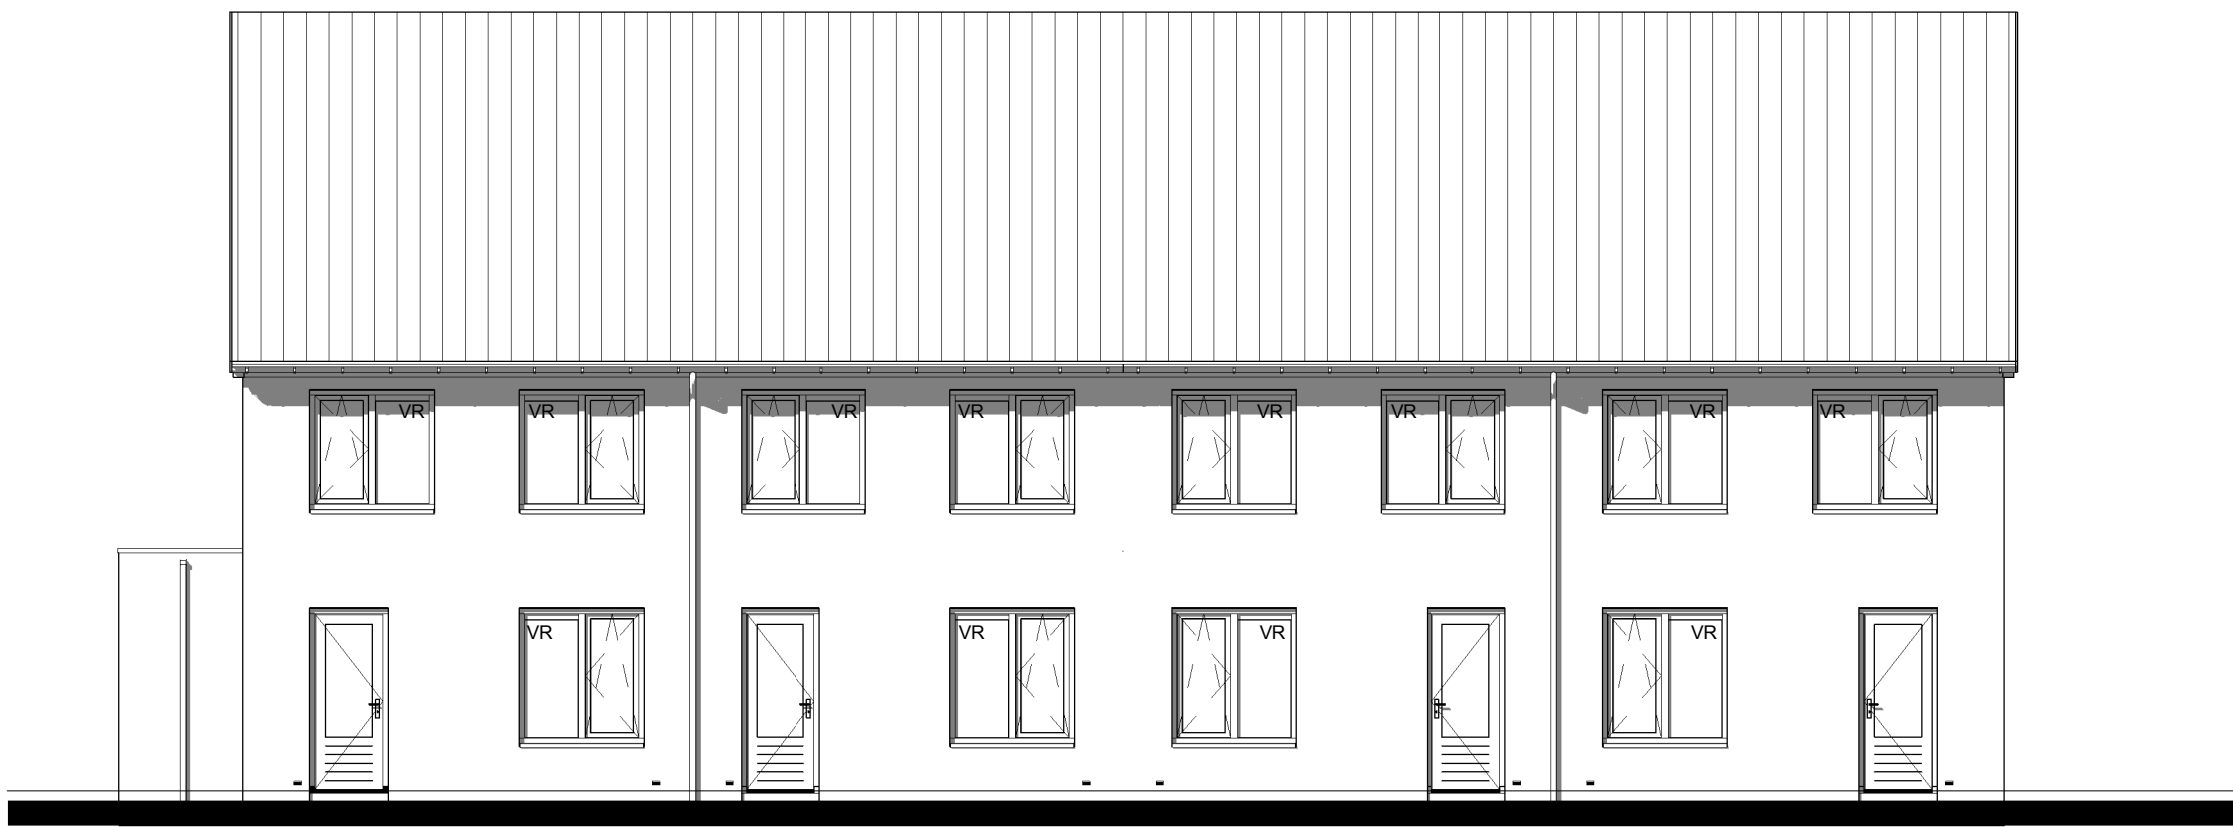


Achtergevel



Begane grond

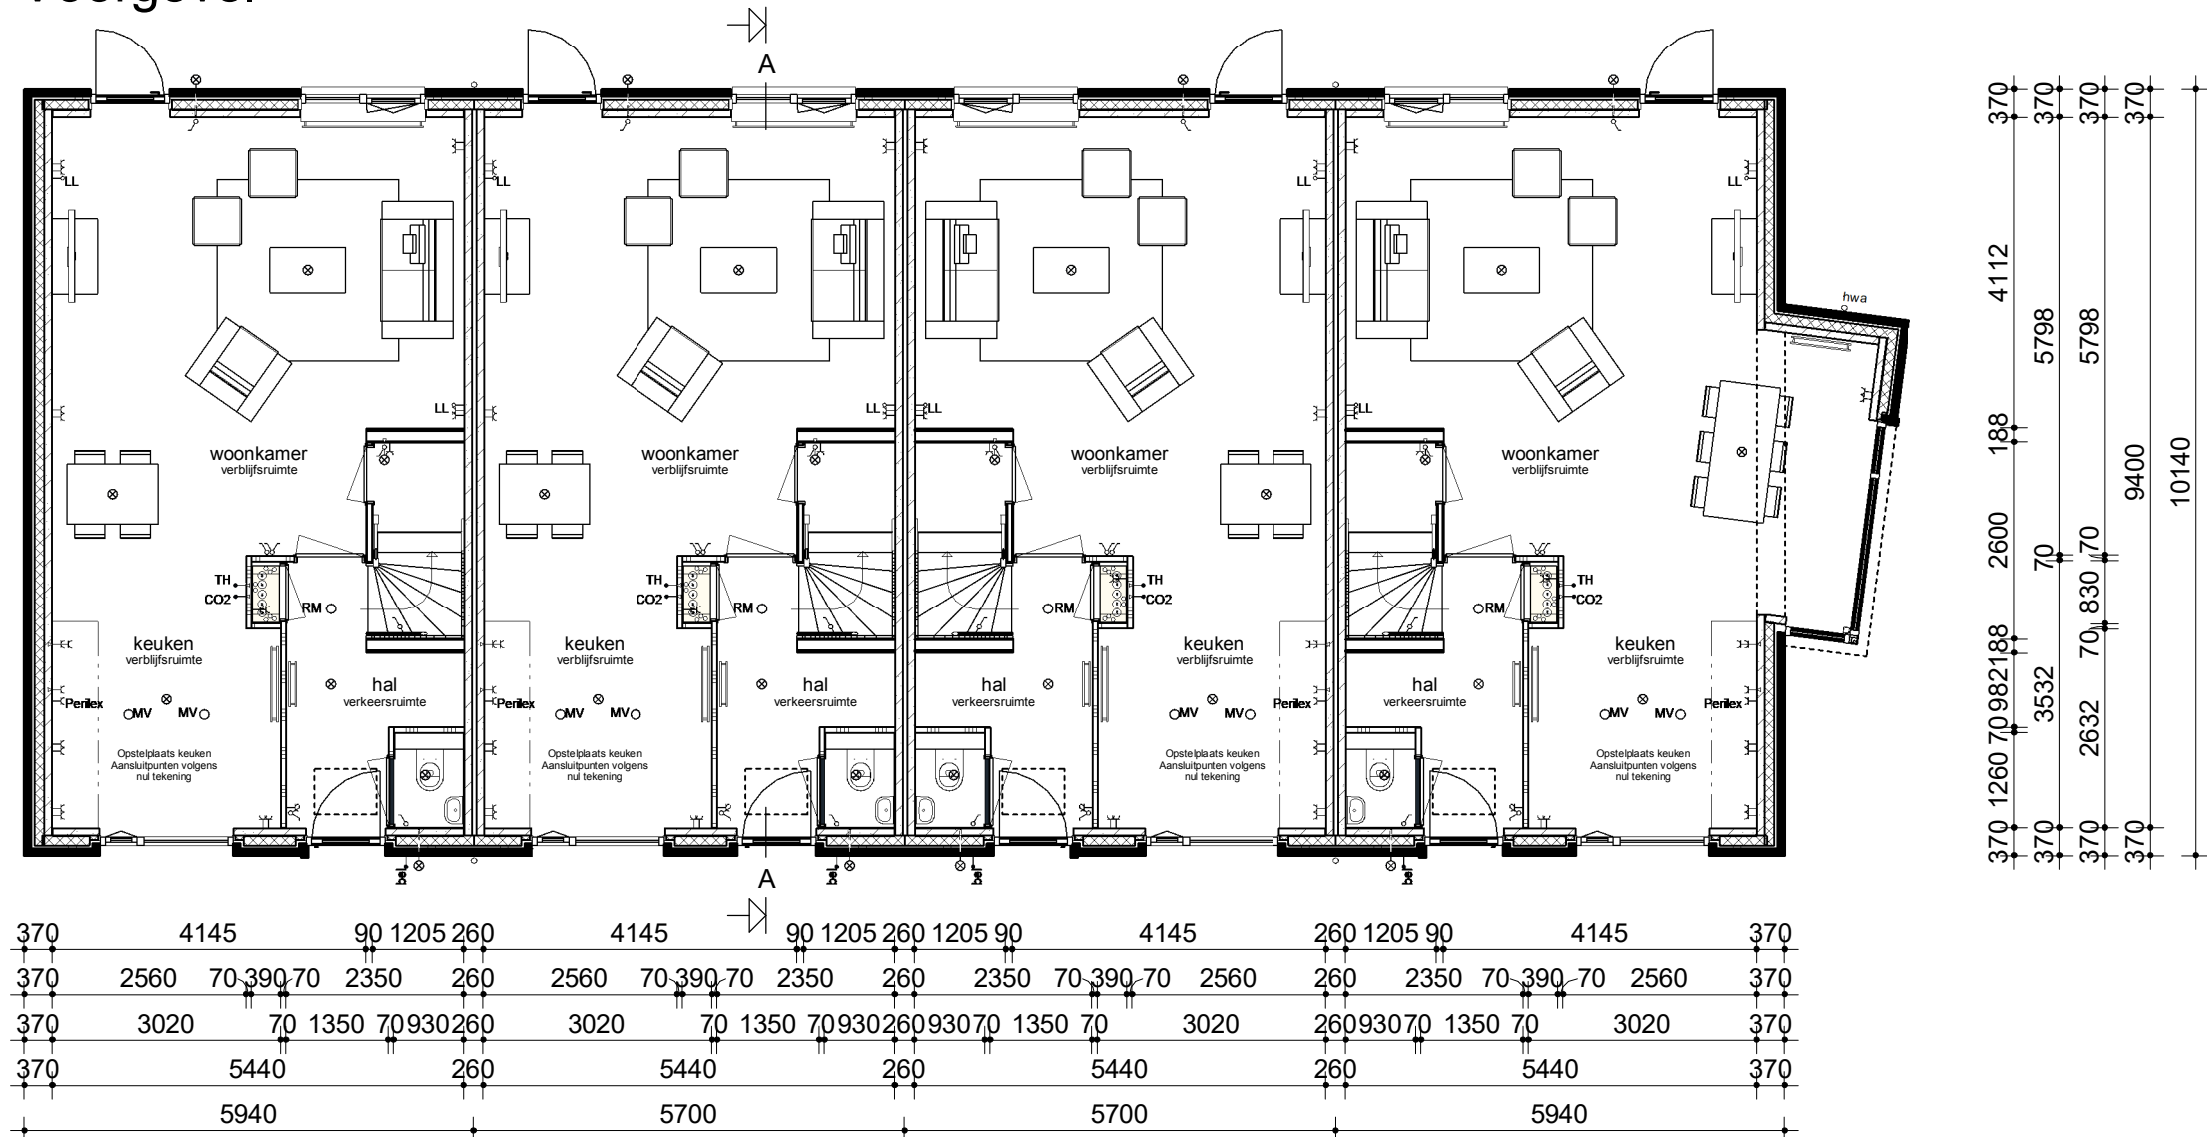

Verdieping

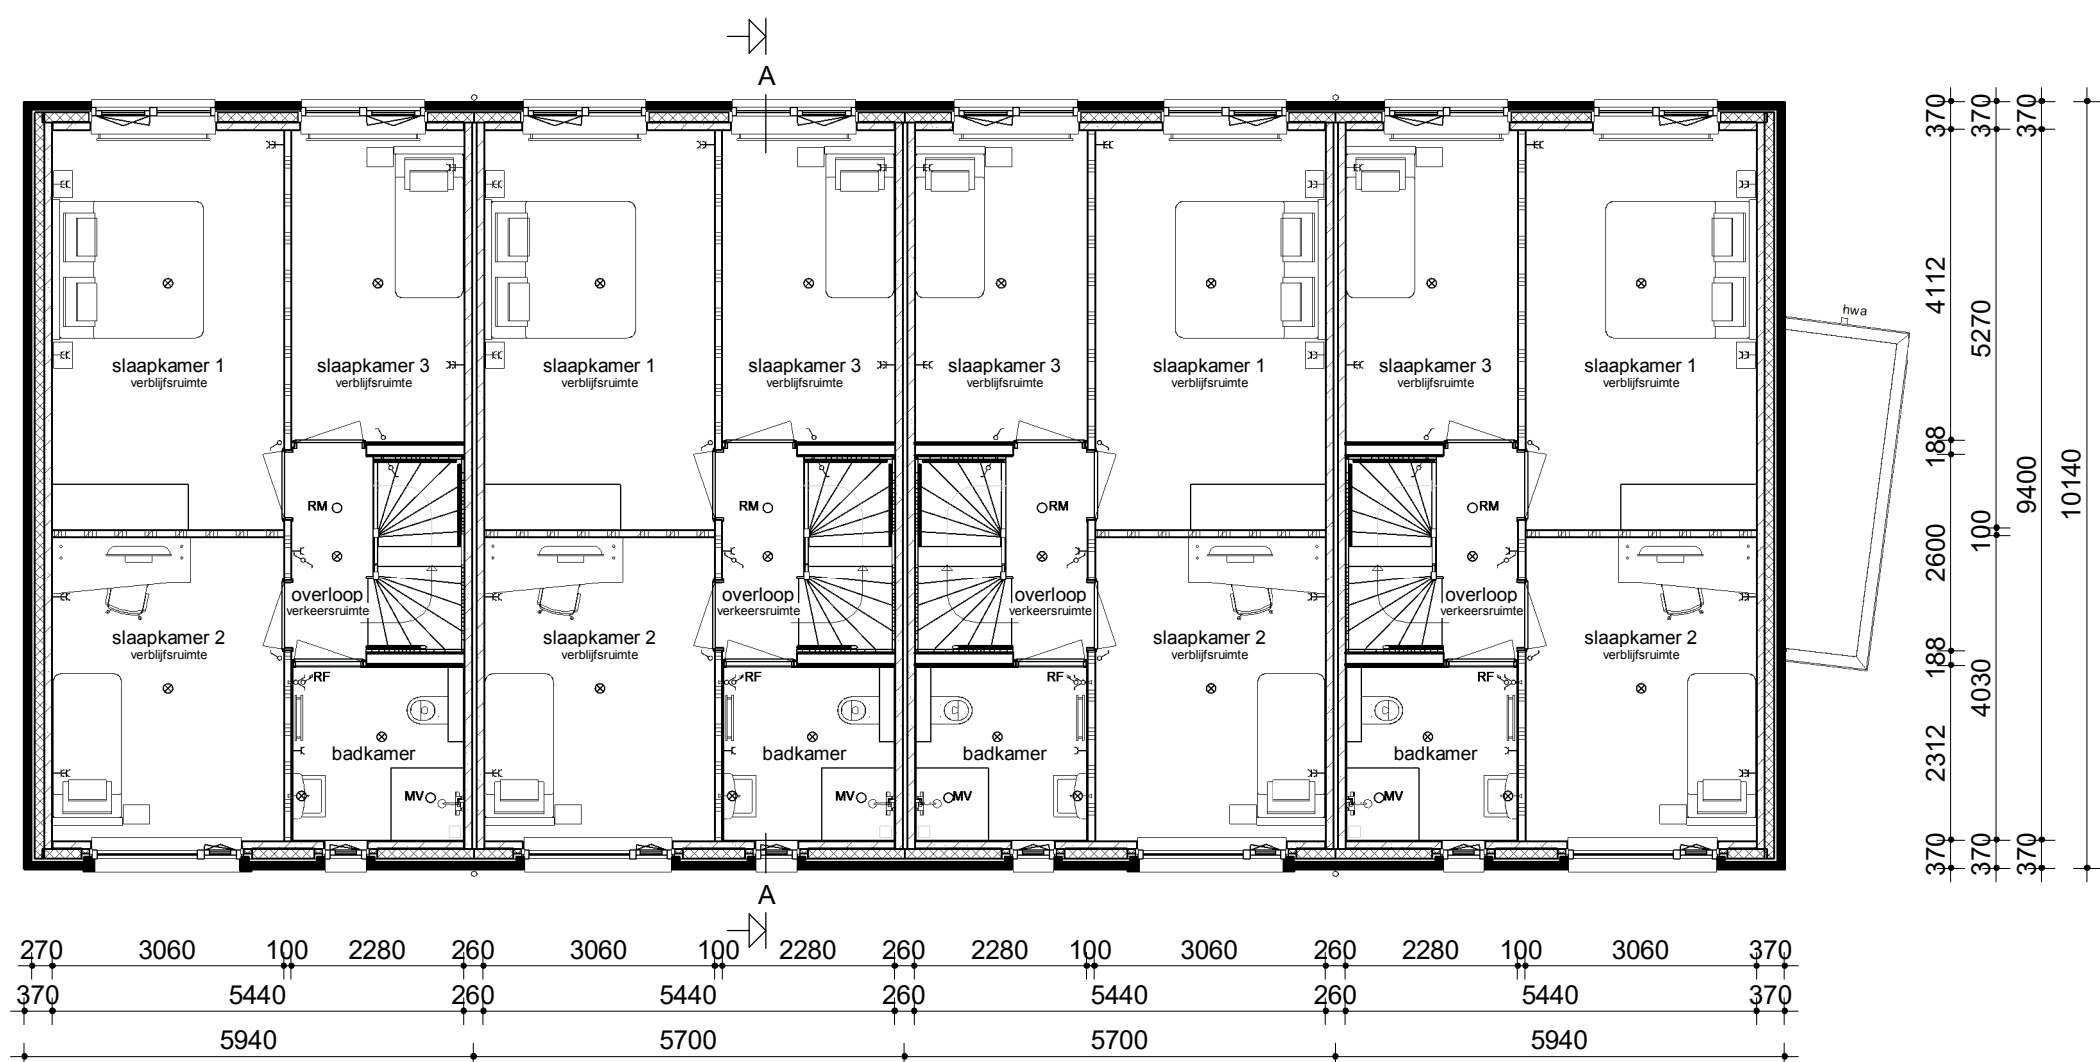

Zolder

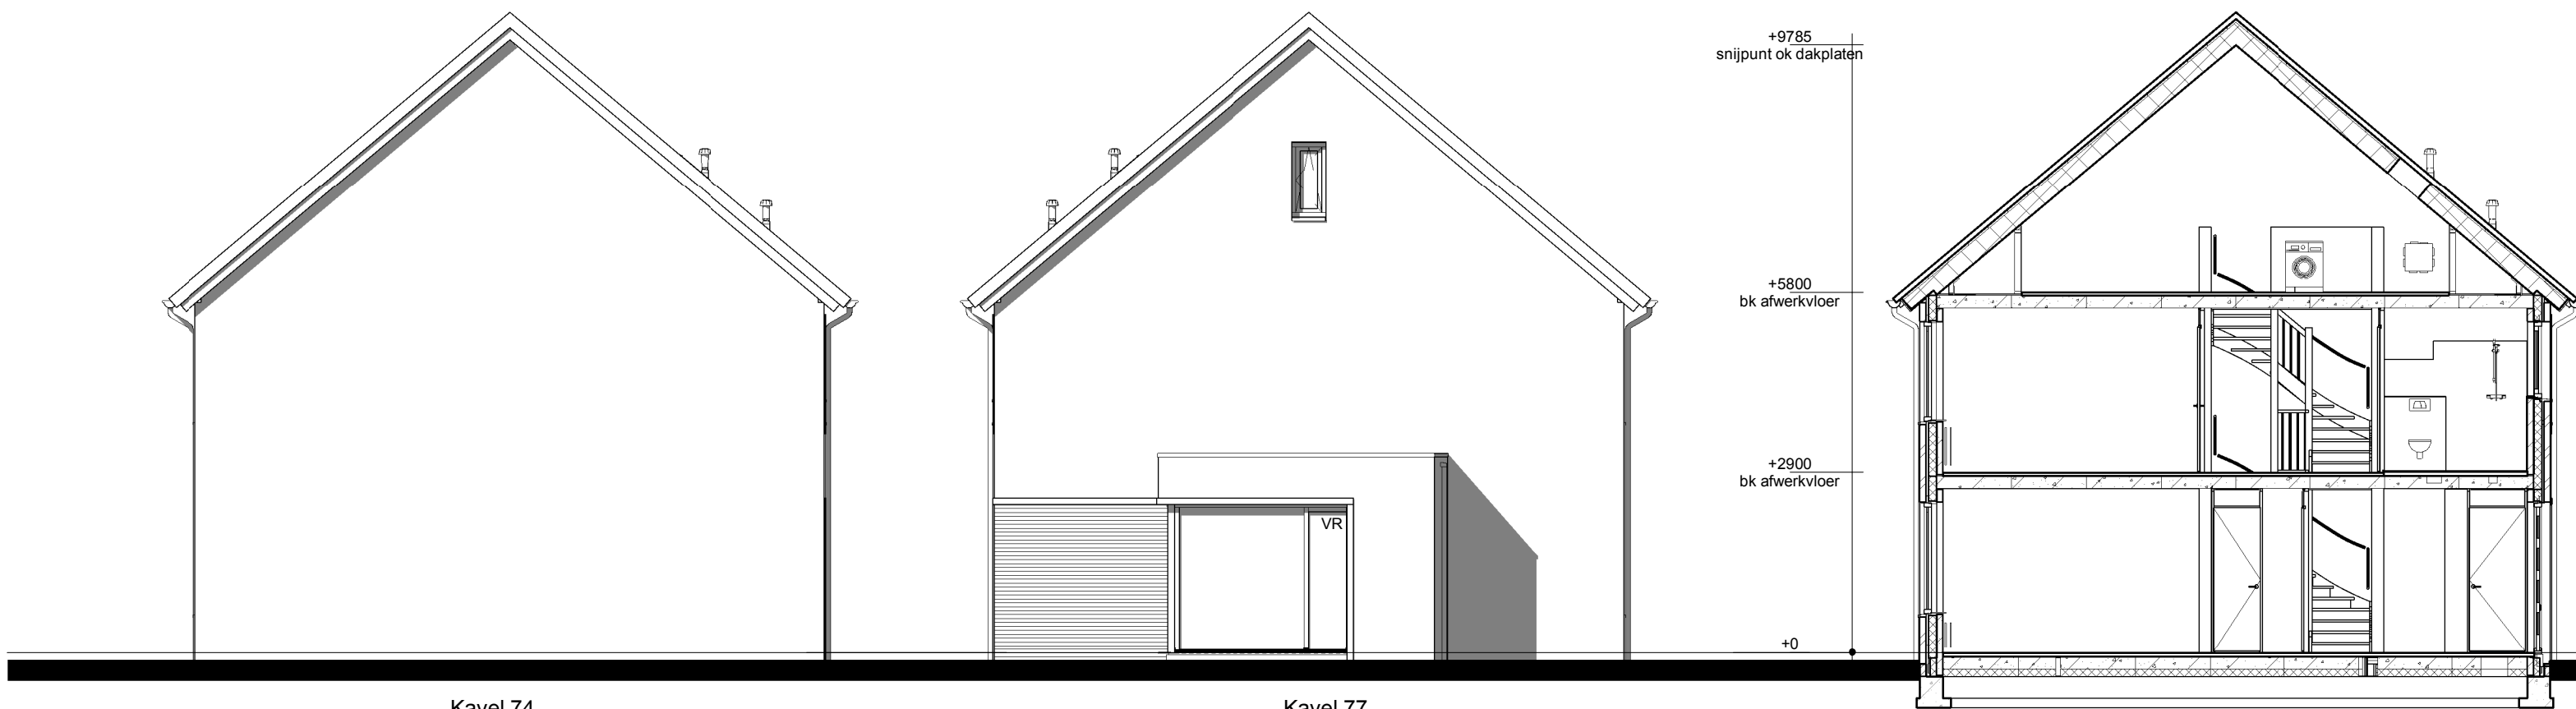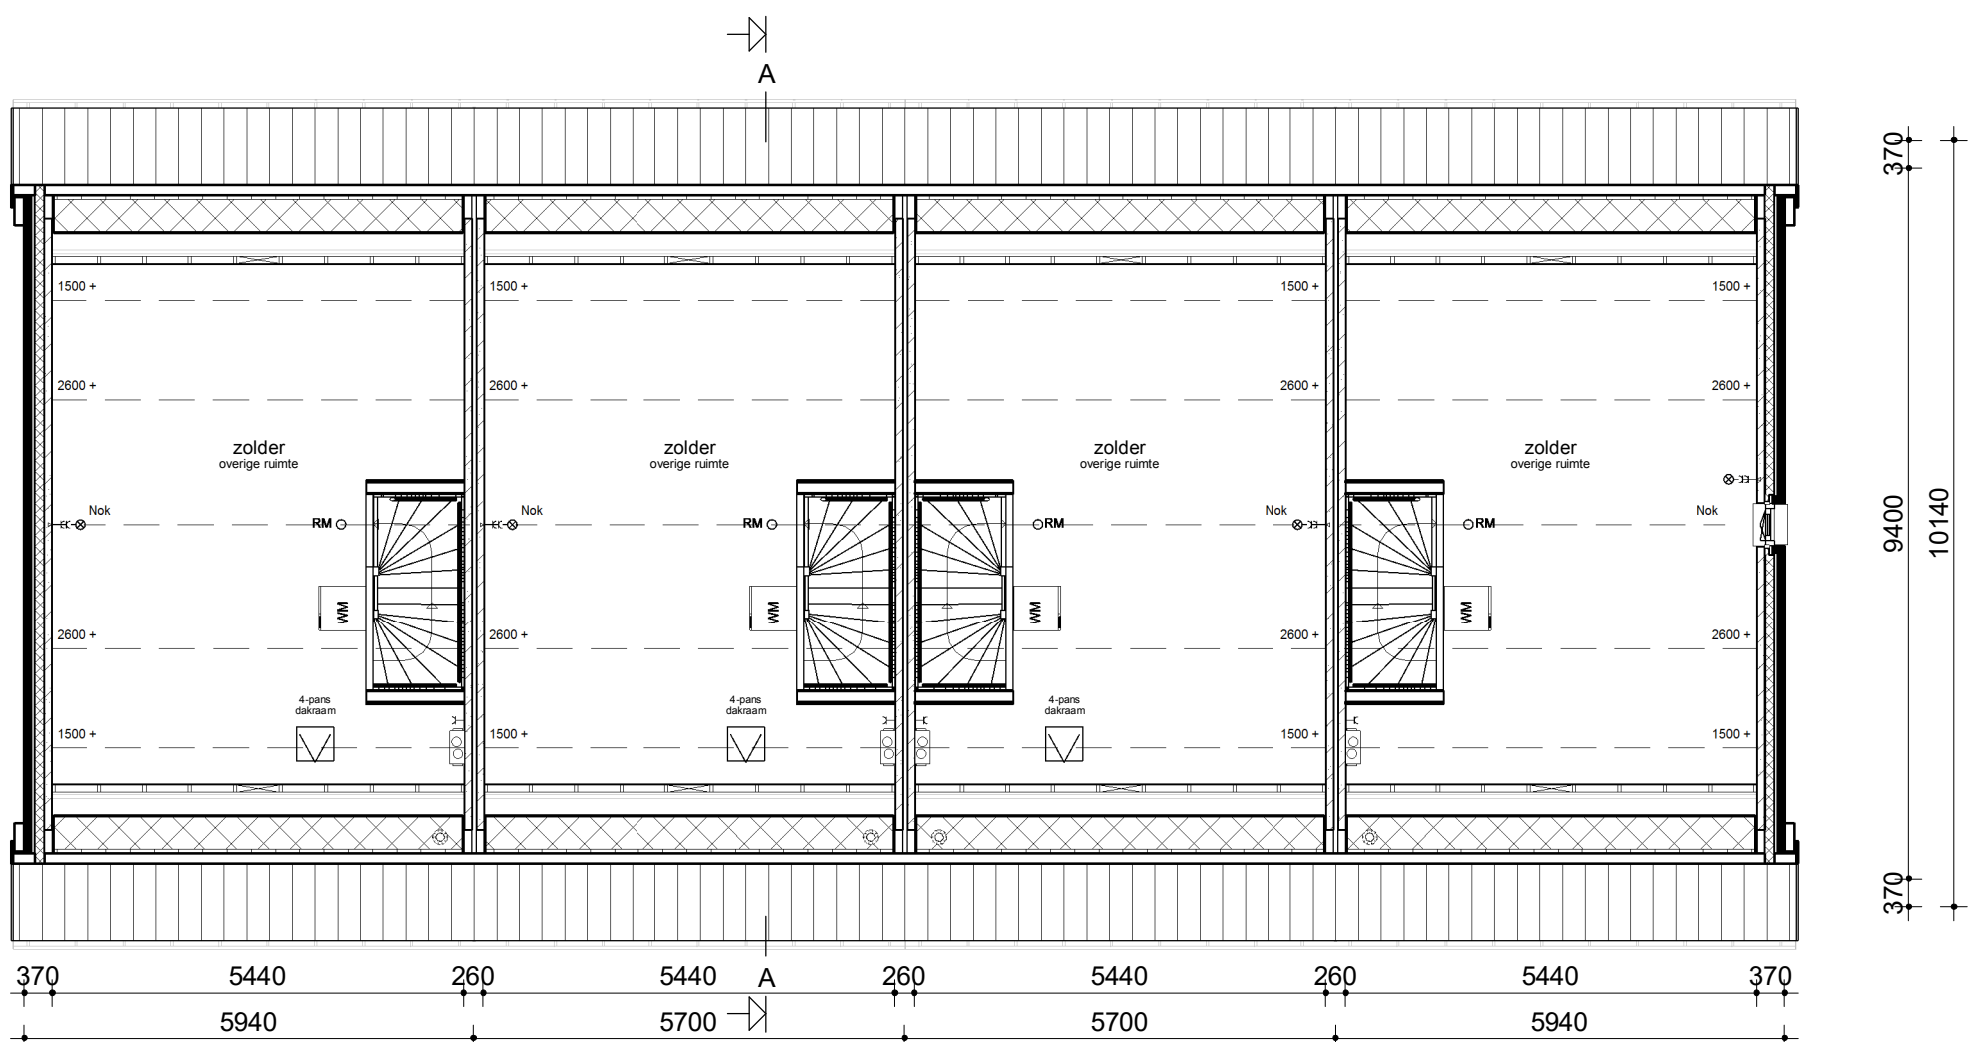

Doorsnede AA

Linker zijgevel

Rechter zijgevel

Renvooi

- Metselwerk
- Isolatie
- Betonnen wand
- Lichte scheidingwand
- Dragend knieschot incl. afneembaar paneel tpv kruis
- Vloerverwarmingsverdelers
- MV-box
- Meterkast
- Kruipruimte
- Opstelplaats Wasmachine
- Radiator

- Enkele schakelaar
- Dubbele schakelaar
- Wisselschakelaar
- Standen schakelaar t.b.v. ventilatiesysteem
- Enkele wandcontactdoos met randaarde
- Dubbele wandcontactdoos geaard (boven elkaar)
- Dubbele wandcontactdoos geaard (naast elkaar)
- Plafondlichtpunt
- Wandlichtpunt
- Rookmelder
- MV afvoerpunt plafond
- MV afvoerpunt wand
- Aansluitpunt t.b.v. kabel
- Thermostaat
- Thermostaatleiding
- Loze leiding
- Beldrukker
- CO2 bedieningspaneel
- hwa Hemelwaterafvoer

opmerkingen/ gecontroleerd:	Wijz. - Gaf. - d.d. - Omschrijving wijzigingen:
Bouwconcept:	project: 4 woningen type "Hazelaar"
IDENTIS DOOR ROOSDOM TIJHUIS	Plan "natuurlijk Koolhoven" te Tilburg
opdrachtgever:	Roosdom Tijhuis Rijssen BV
onderdeel:	Verkooptekening K74-77
architect:	M.Ebberink
datum:	06-12-2018
tek. nr.:	V-01
werk nr.:	4941

RoosdomTijhuis
Bouwbedrijf Roosdom Tjhuis bv
Jutestraat 8
Postbus 237 7460 AE RUSSEN
TELEFOON 0548 51 80 24
TELEFAX 0548 12 03 35
E-MAIL info@roosdomtijhuis.nl
WEBSITE www.roosdomtijhuis.nl