


Geschakelde houten berging

9 woningen type "Heggenroos"
In het plan: "natuurlijk Koolhoven" te Tilburg
kavel: 53 t/m 56 en 78 t/m 82

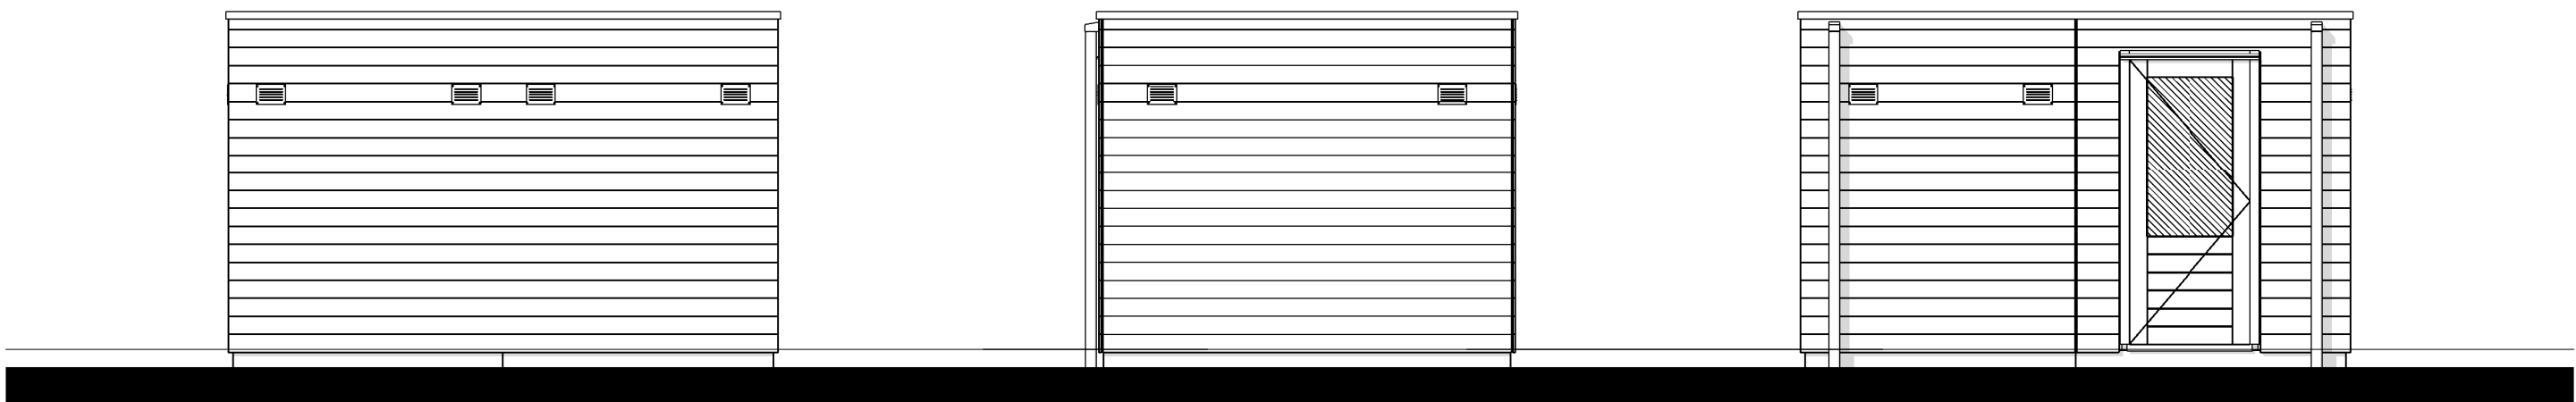


Voorgevel

Linker zijgevel


Achtergevel

Opmerkingen:


- De bergingen zijn fabrieksmatig verduurzaamd en worden na het opstellen niet verder behandeld.
- Stijl- en regelwerk geïmpregneerd (afm. 40x70mm)
 - Geïmpregneerde beschieting
 - HWA (PVC) eindigt op +/- 10cm boven grindkoffer

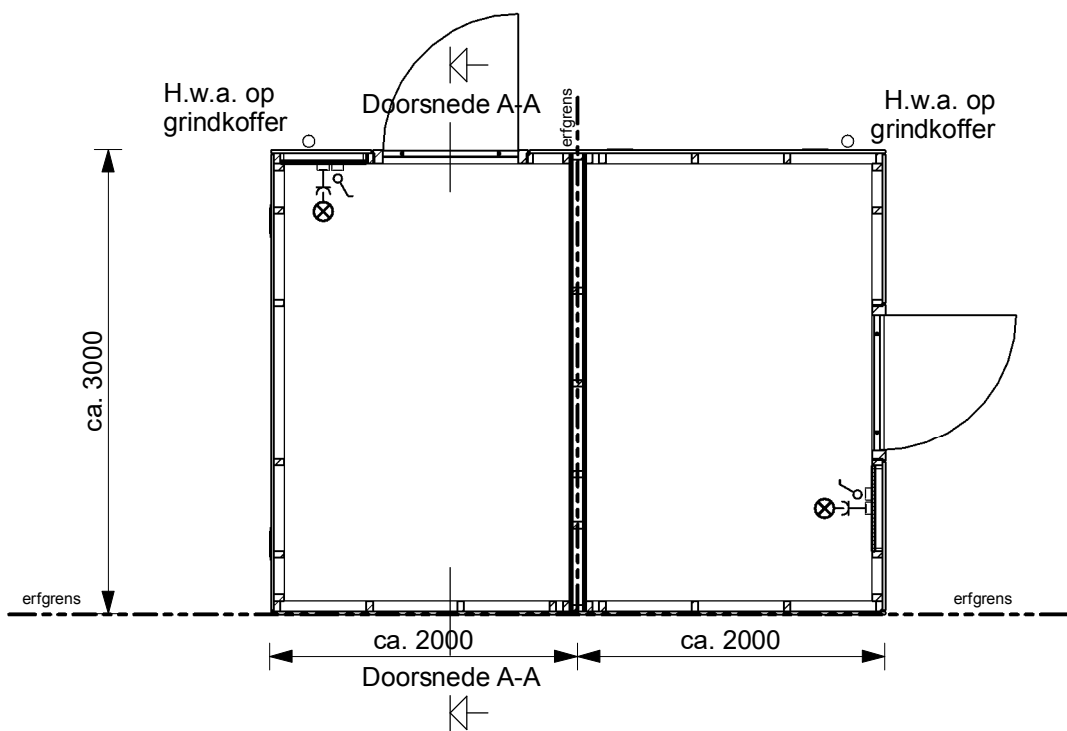

Begane grond

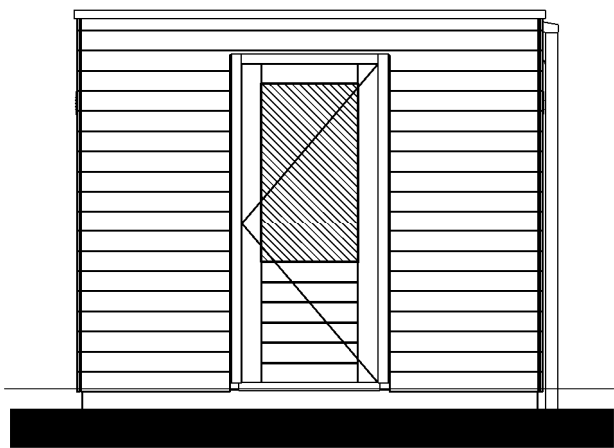

Rechter zijgevel

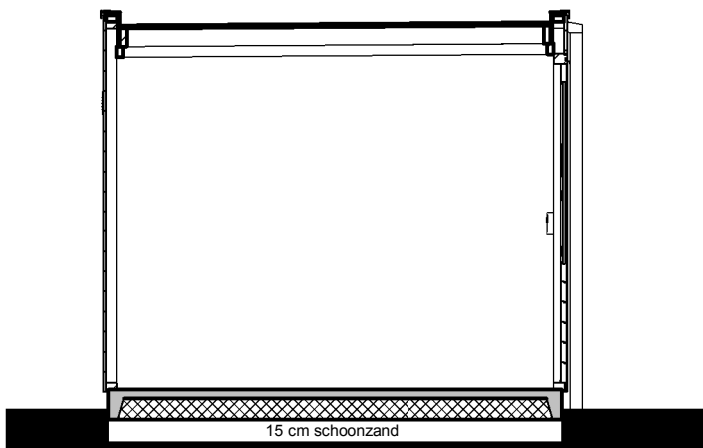

Doorsnede A-A