


Vrijstaande houten berging

9 woningen type "Heggenroos"
In het plan: "natuurlijk Koolhoven" te Tilburg
kavel: 53 t/m 56 en 78 t/m 82

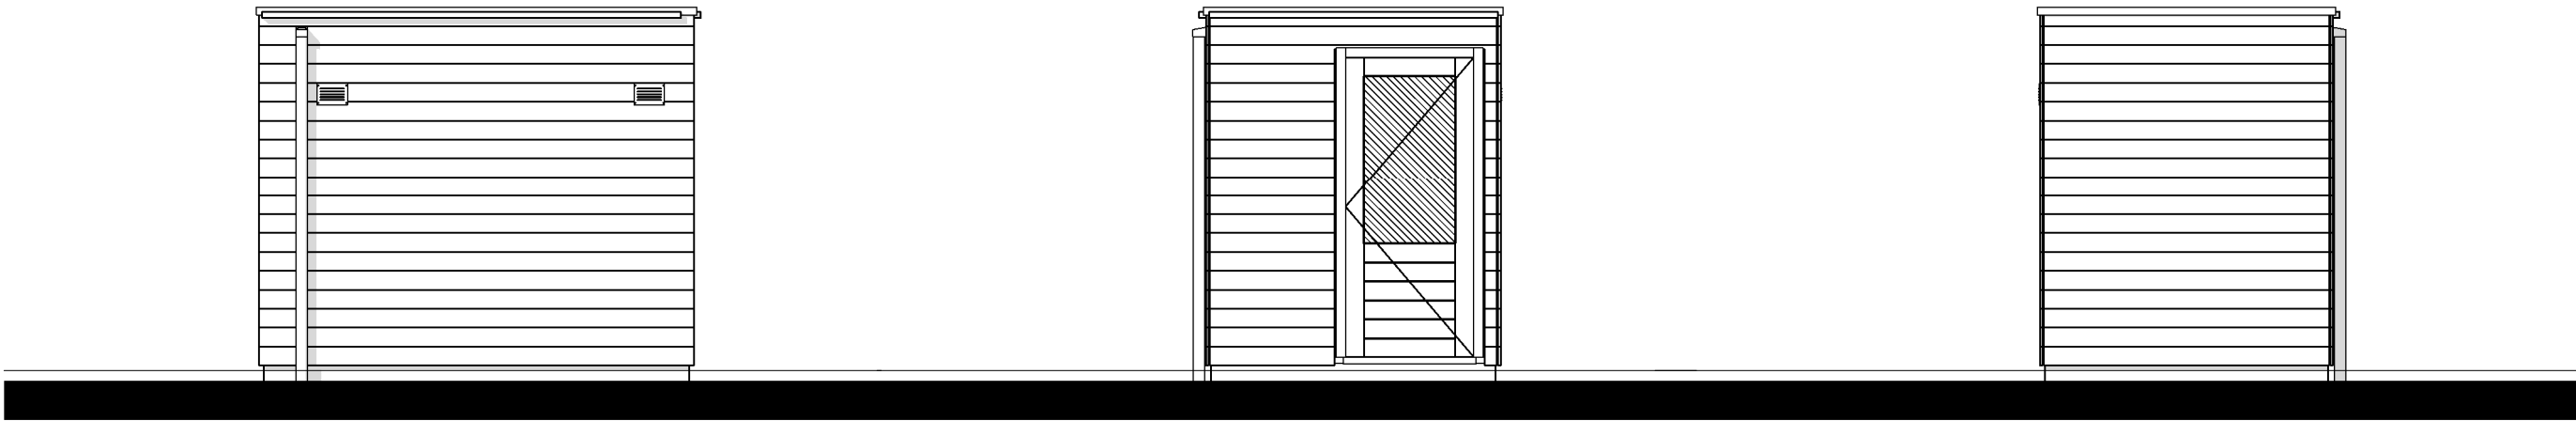


Voorgevel

Rechter zijgevel


Linker zijgevel

De bergingen zijn fabrieksmatig verduurzaamd en worden na plaatsing niet verder behandeld.


- Stijl- en regelwerk geïmpregneerd (afm. 40x70mm)
- Geïmpregneerde beschieting
- HWA eindigt op +/- 10cm boven grindkoffer

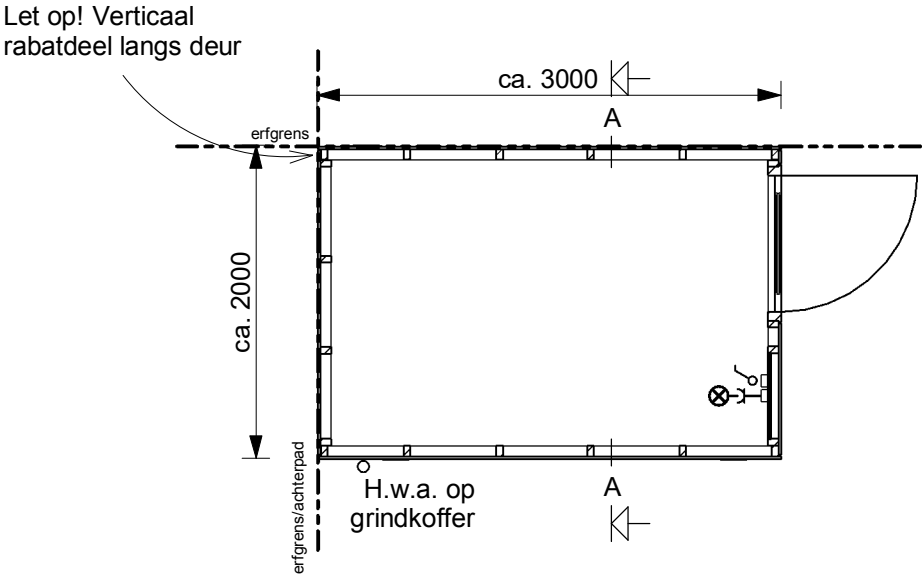

Begane grond

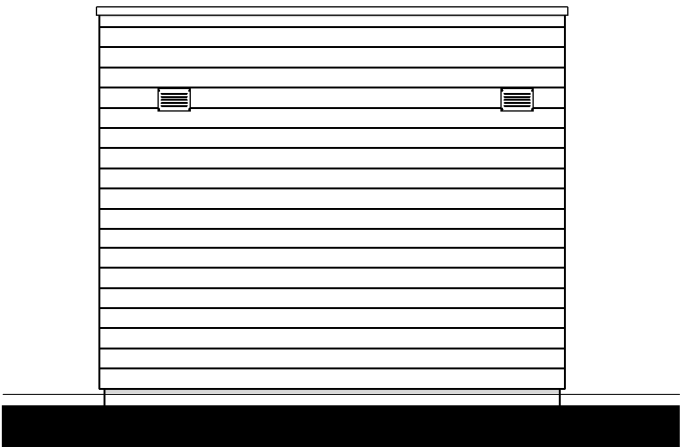

Achtergevel

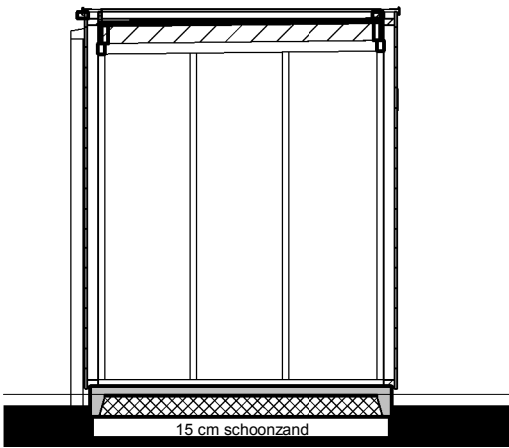

Doorsnede A-A