





Voorgevel

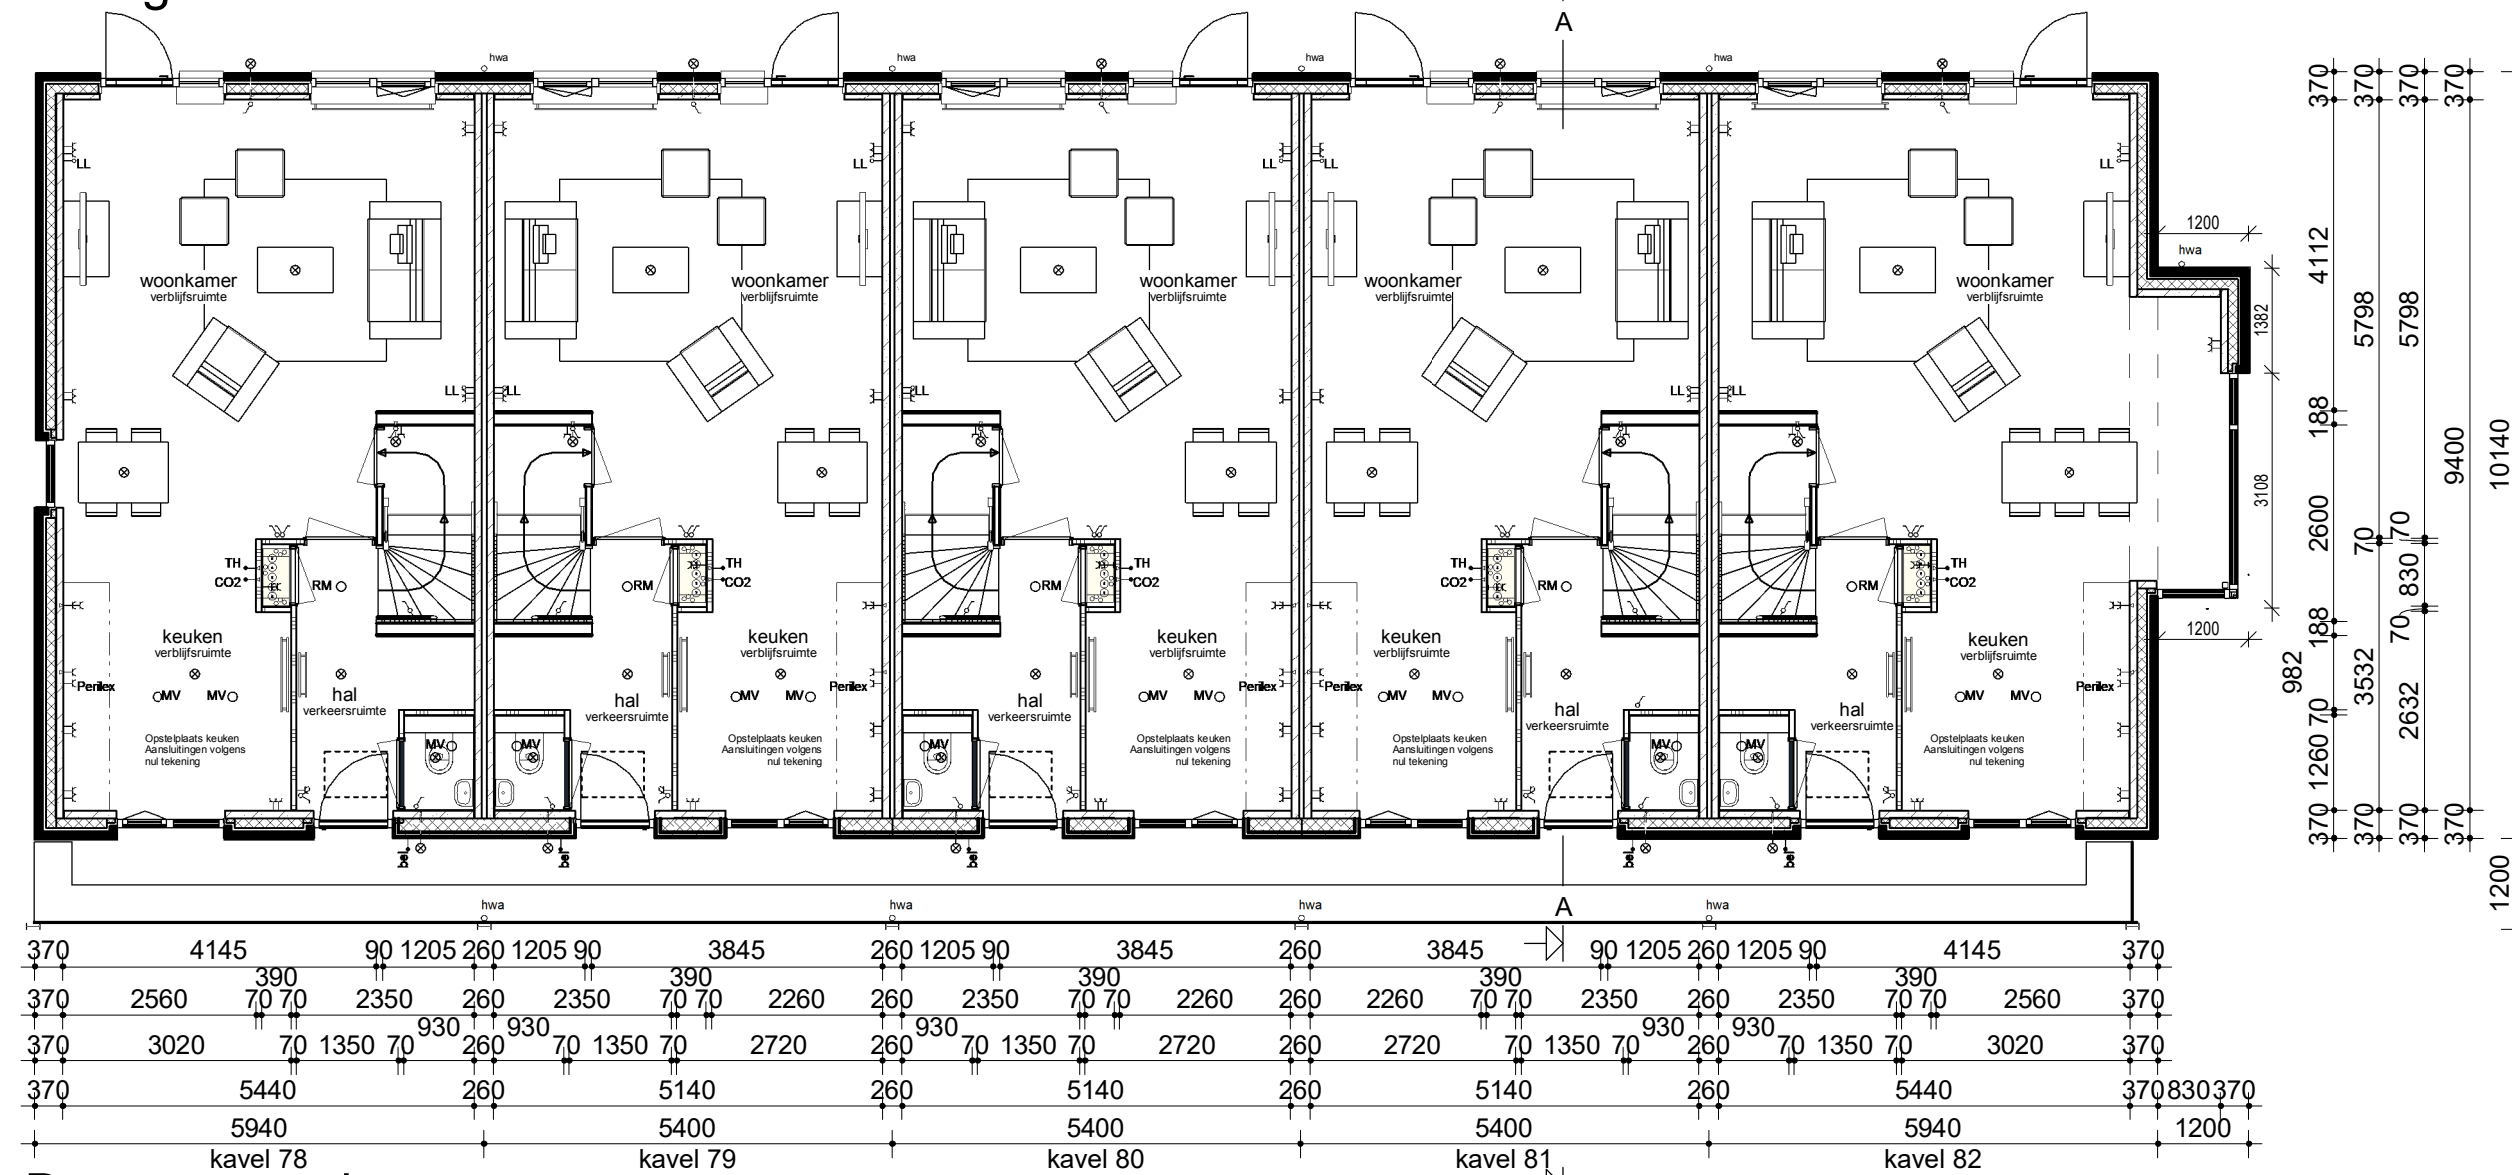

Begane grond




Verdieping

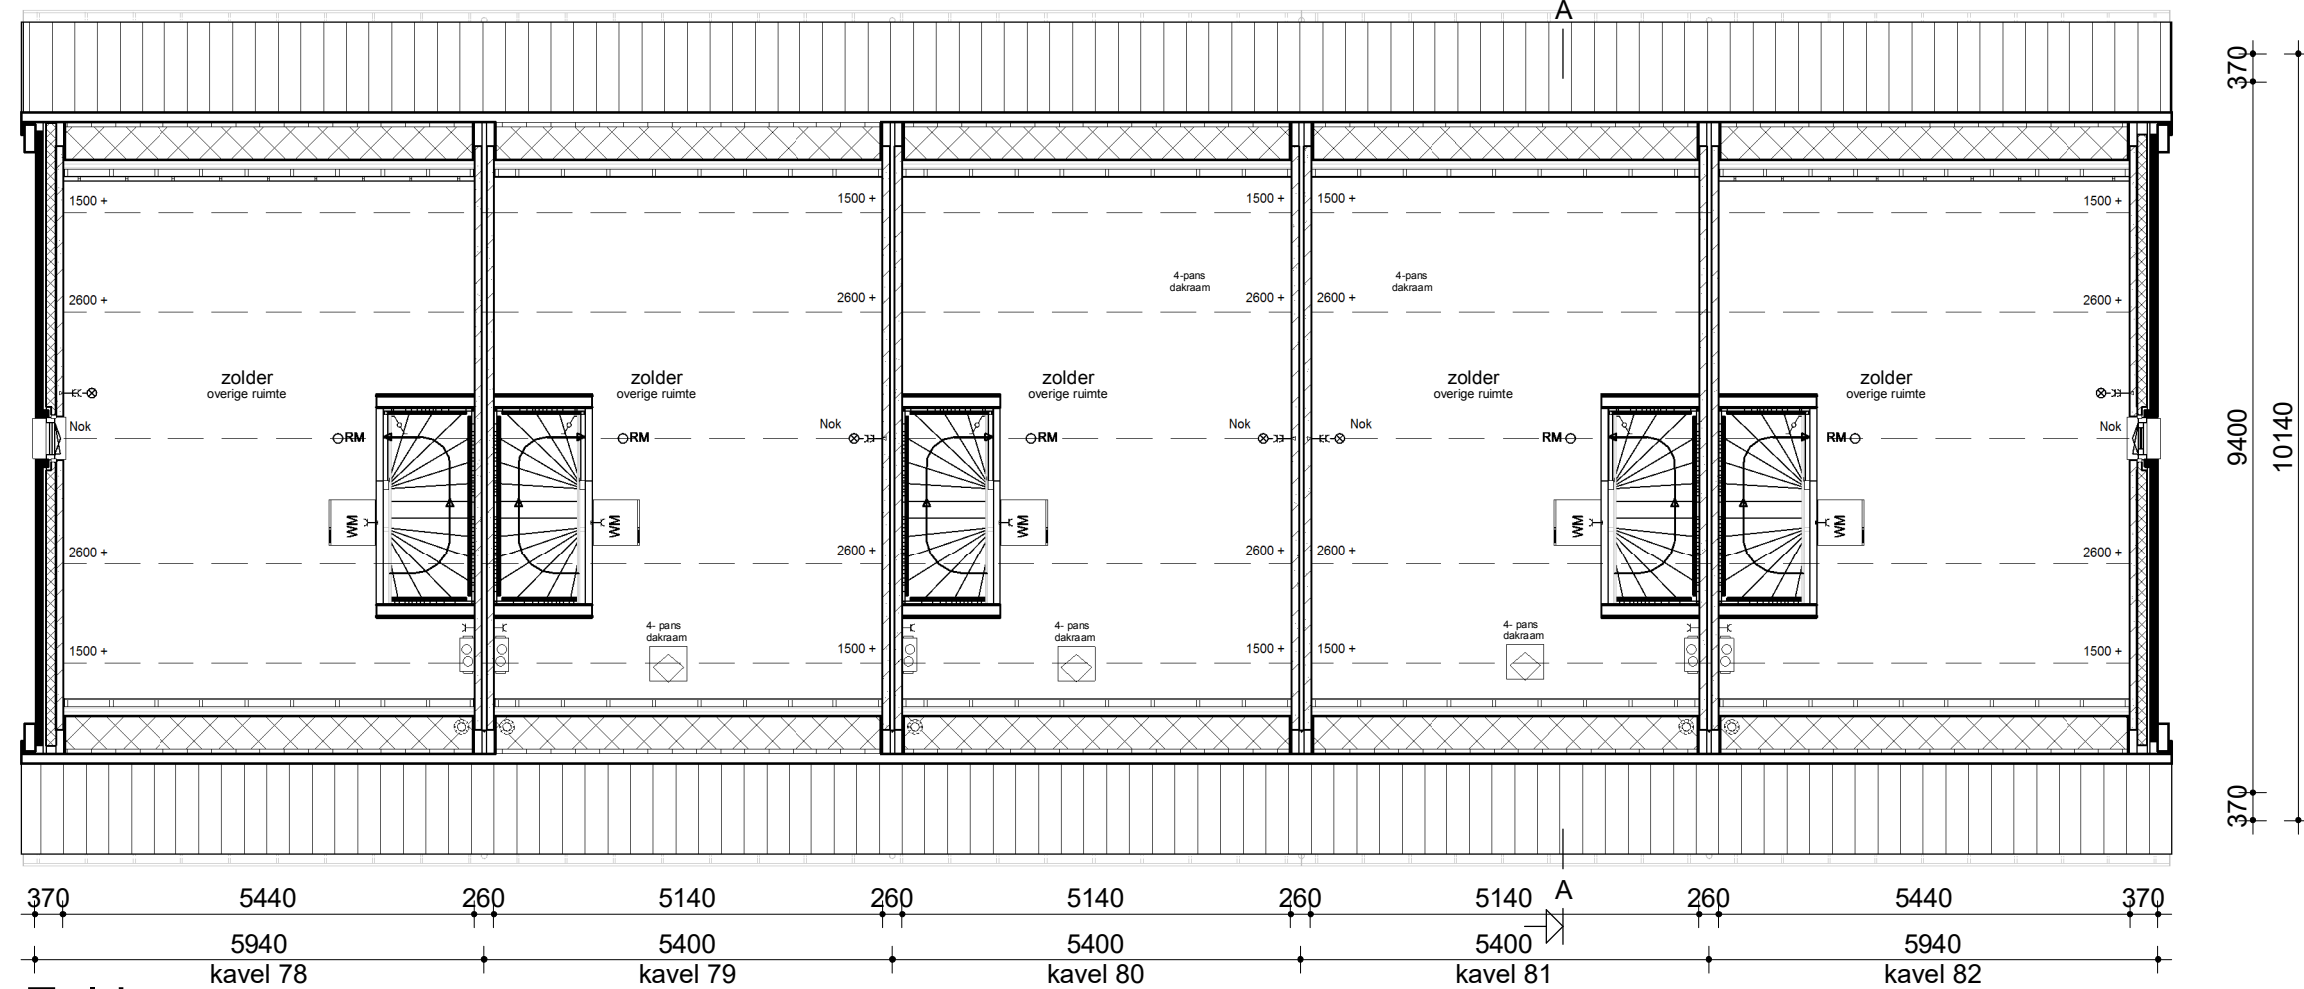


Zolder




Achtergevel

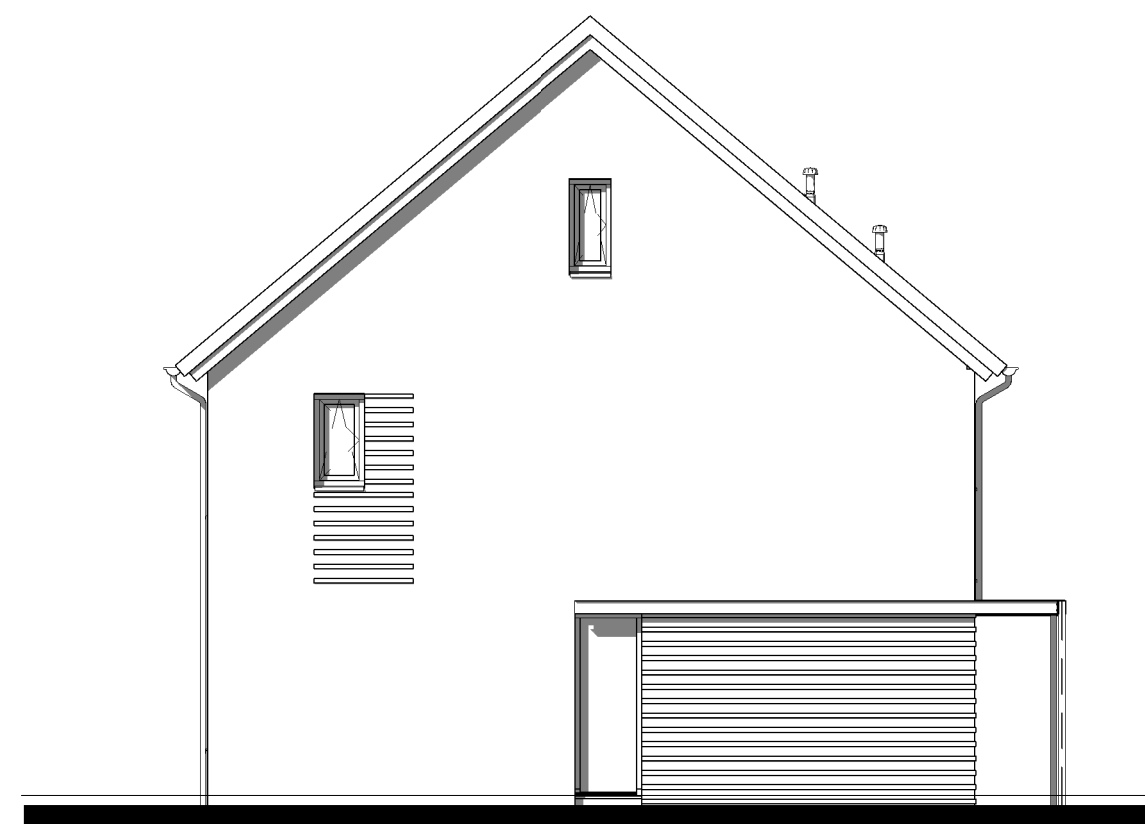


Linker zijgevel

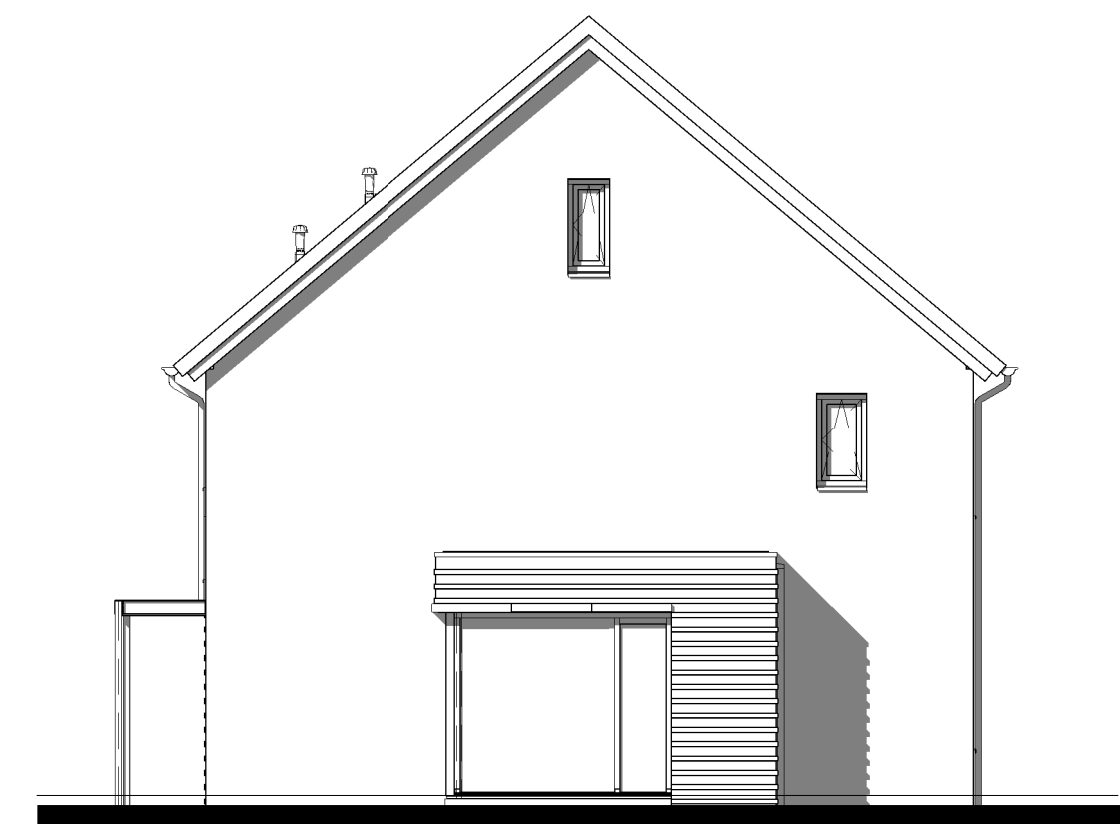


Rechter zijgevel

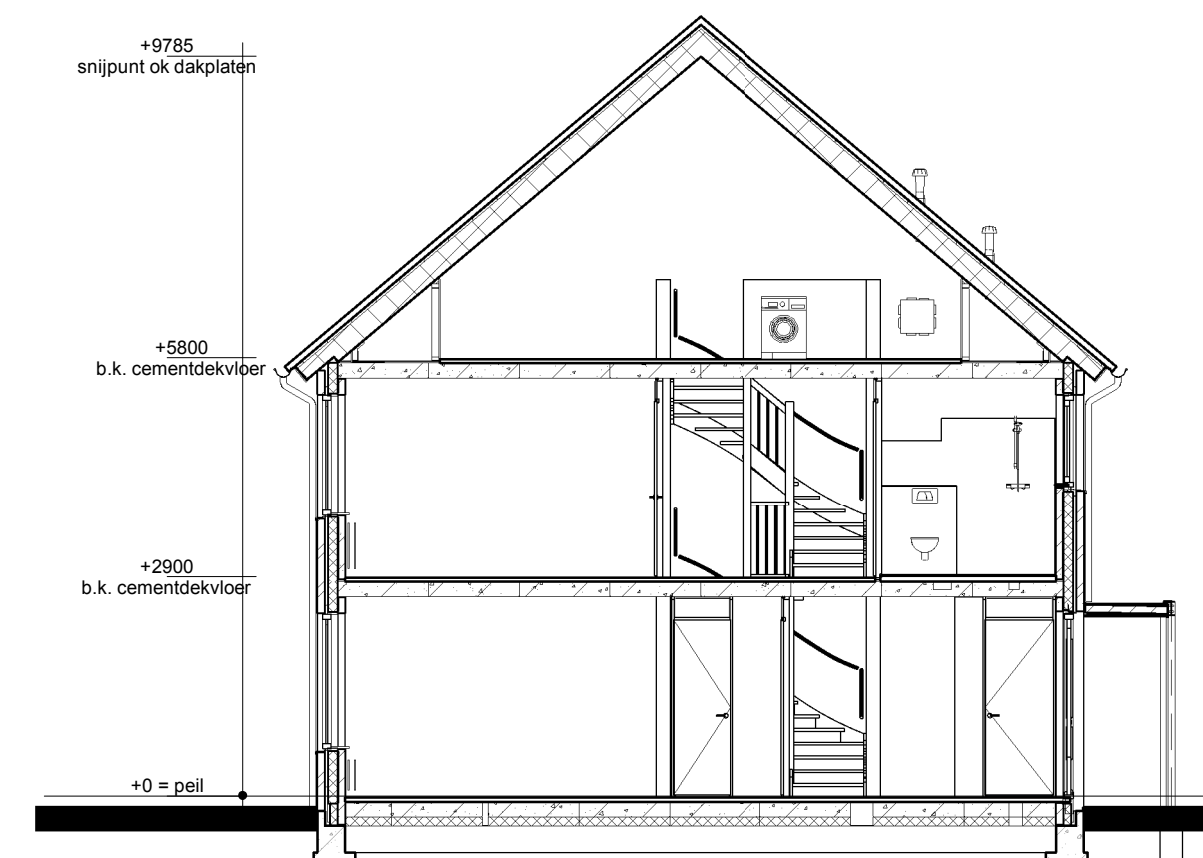

Doorsnede AA

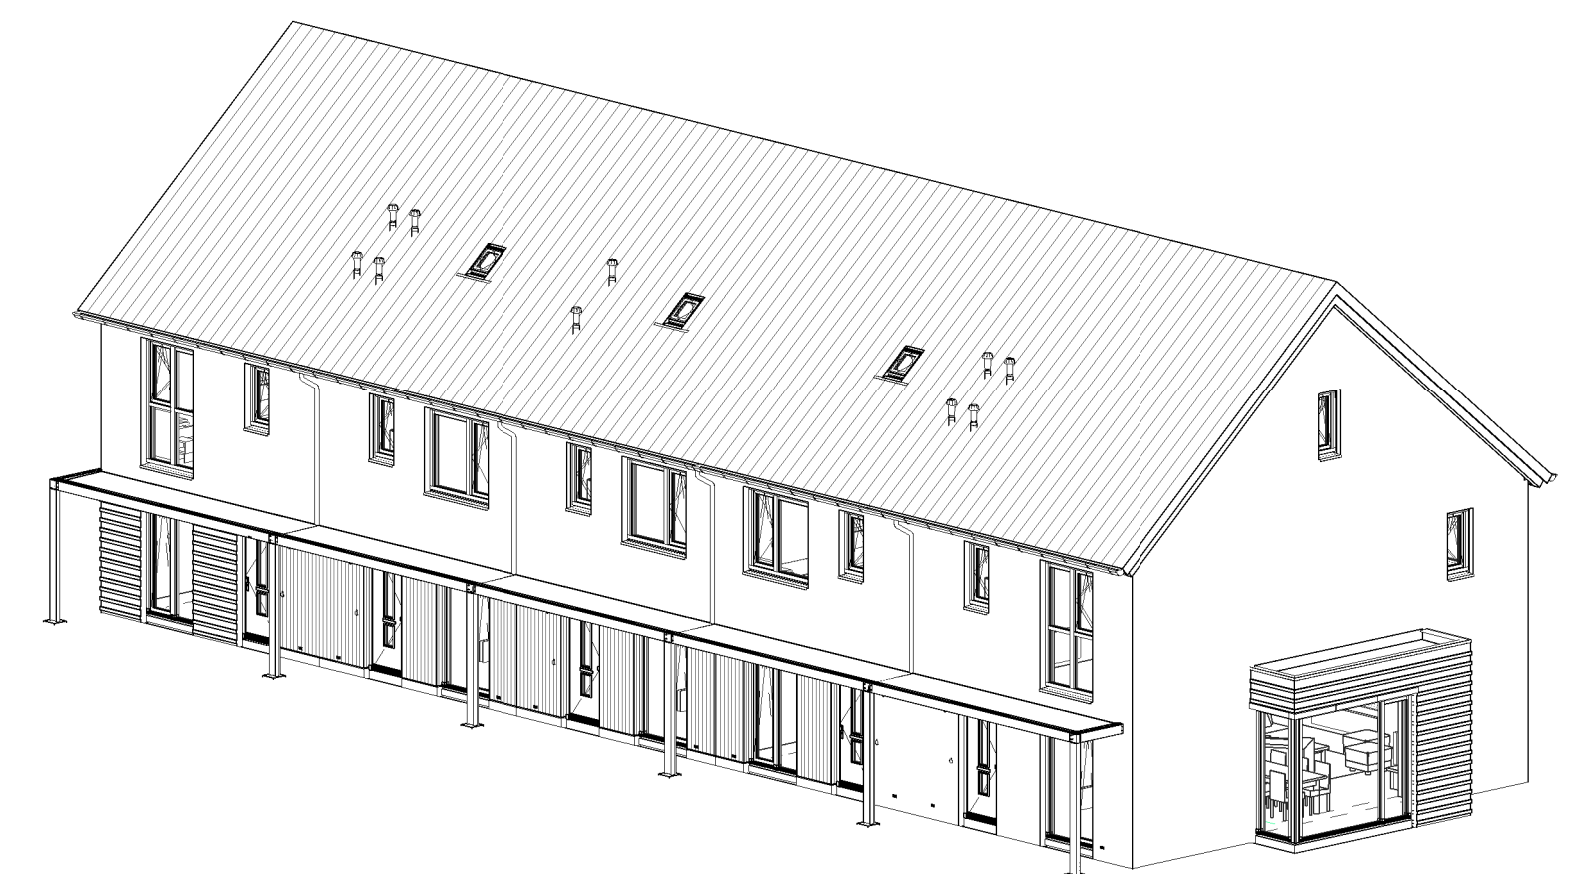

Renvooi

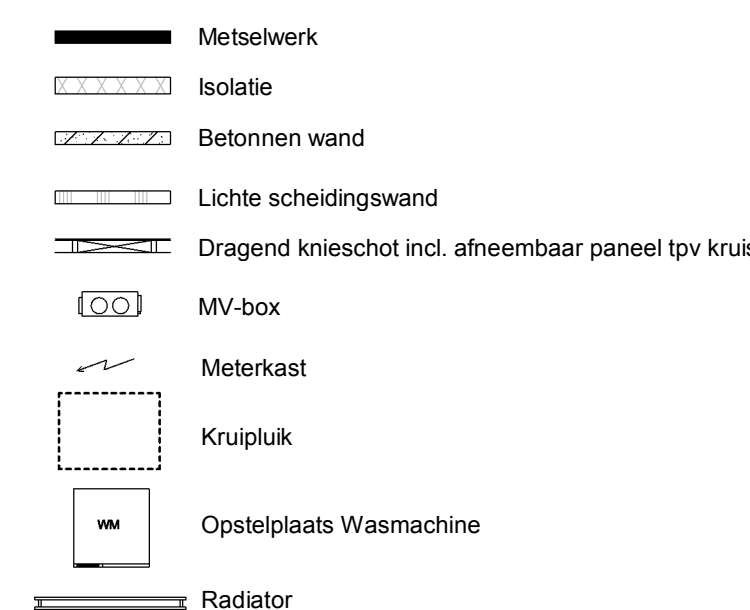

- Enkele schakelaar
- Dubbele schakelaar
- Wisselschakelaar
- Standen schakelaar t.b.v. ventilatiesysteem
- Dubbele wandcontactdoos geaard (boven elkaar)
- Dubbele wandcontactdoos geaard (naast elkaar)
- Plafondlichtpunt
- Wandlichtpunt
- Rookmelder
- MV afvoerpunt plafond
- MV afvoerpunt wand
- Aansluitpunt t.b.v. kabel
- Thermostaat
- Thermostaatleiding
- Loze leiding
- Beldrukker
- CO2 bedieningspaneel
- hwa Hemelwaterafvoer

Bouwconcept: IDENTIS DOOR ROOSDOM TIJHUIS		opmerkingen/ gecontroleerd:	
Bouwbedrijf Roosdom Tjhuis bv Jutestraat 8 Postbus 237 7460 AE RUSSEN TELEFOON 0548 51 80 24 TELEFAX 0548 12 03 35 E-MAIL info@roosdomtjhuis.nl WEBSITE www.roosdomtjhuis.nl		Wijz. Gek. d.d. Omschrijving wijzigingen:	
project: 4+5 woningen type Heggenroos Plan "Natuurlijk Koolhoven" te Tilburg		opdrachtgever: Roosdom Tjhuis BV	
onderdeel: Verkooptekening K78-82		schaal: 1:100	
architect: M. Ebberink		tek. nr.: V-01b	
datum: 06-12-2018		werk nr.: 4942	