


Geschakelde houten berging

4 woningen type "Bosroos"
In het plan: "natuurlijk Koolhoven" te Tilburg
kavel: 92-93

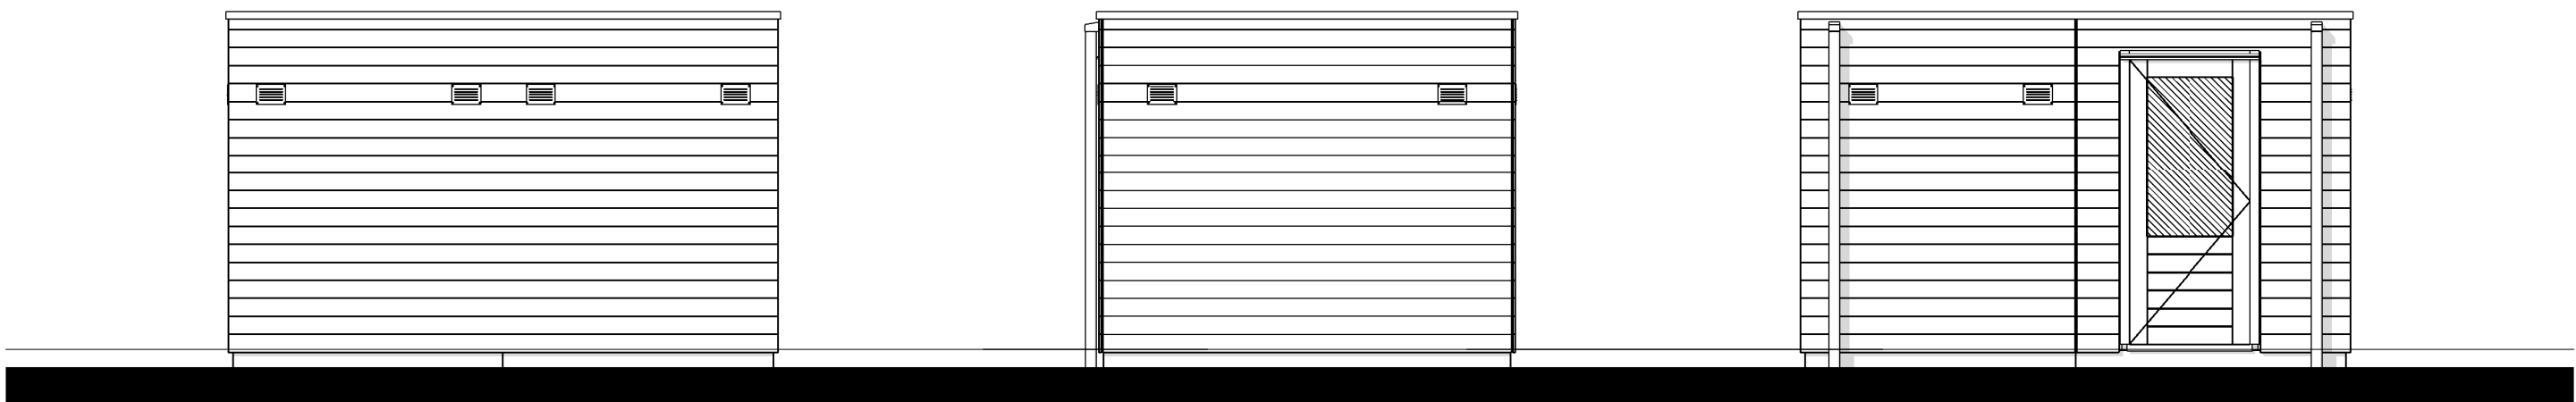


Voorgevel

Linker zijgevel


Achtergevel

Opmerkingen:


- De bergingen zijn fabrieksmatig verduurzaamd en worden na het opstellen niet verder behandeld.
- Stijl- en regelwerk geïmpregneerd (afm. 40x70mm)
 - Geïmpregneerde beschieting
 - HWA (PVC) eindigt op +/- 10cm boven grindkoffer

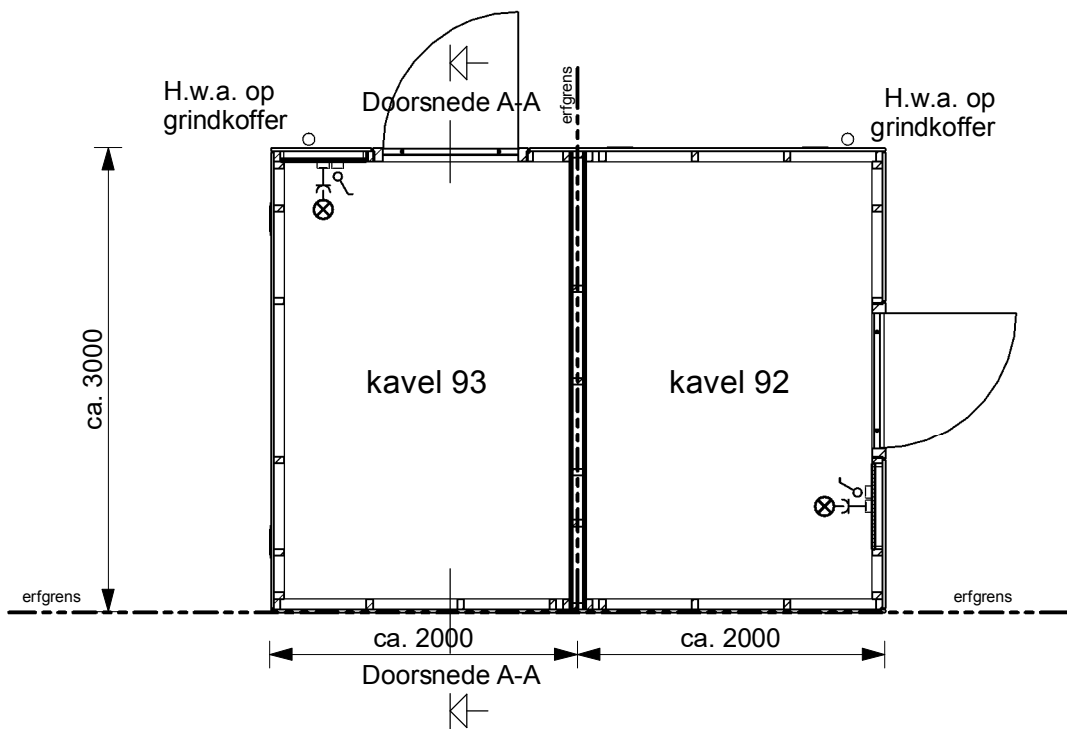

Begane grond

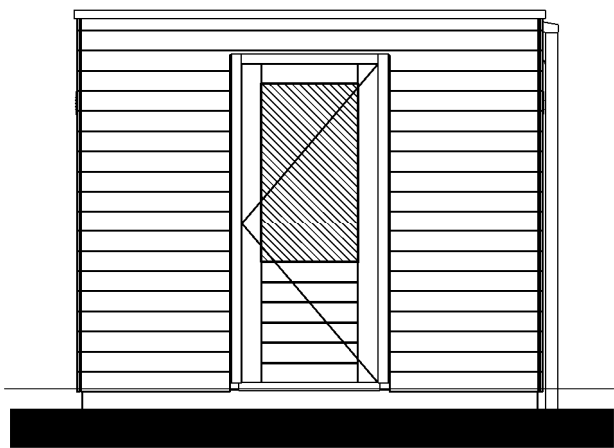

Rechter zijgevel

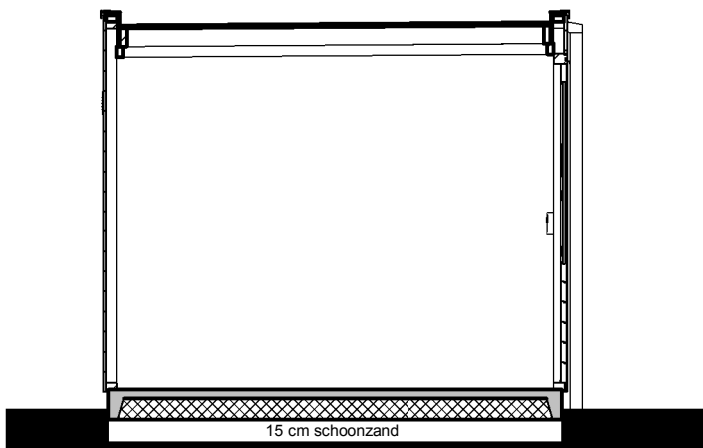

Doorsnede A-A