






Voorgevel

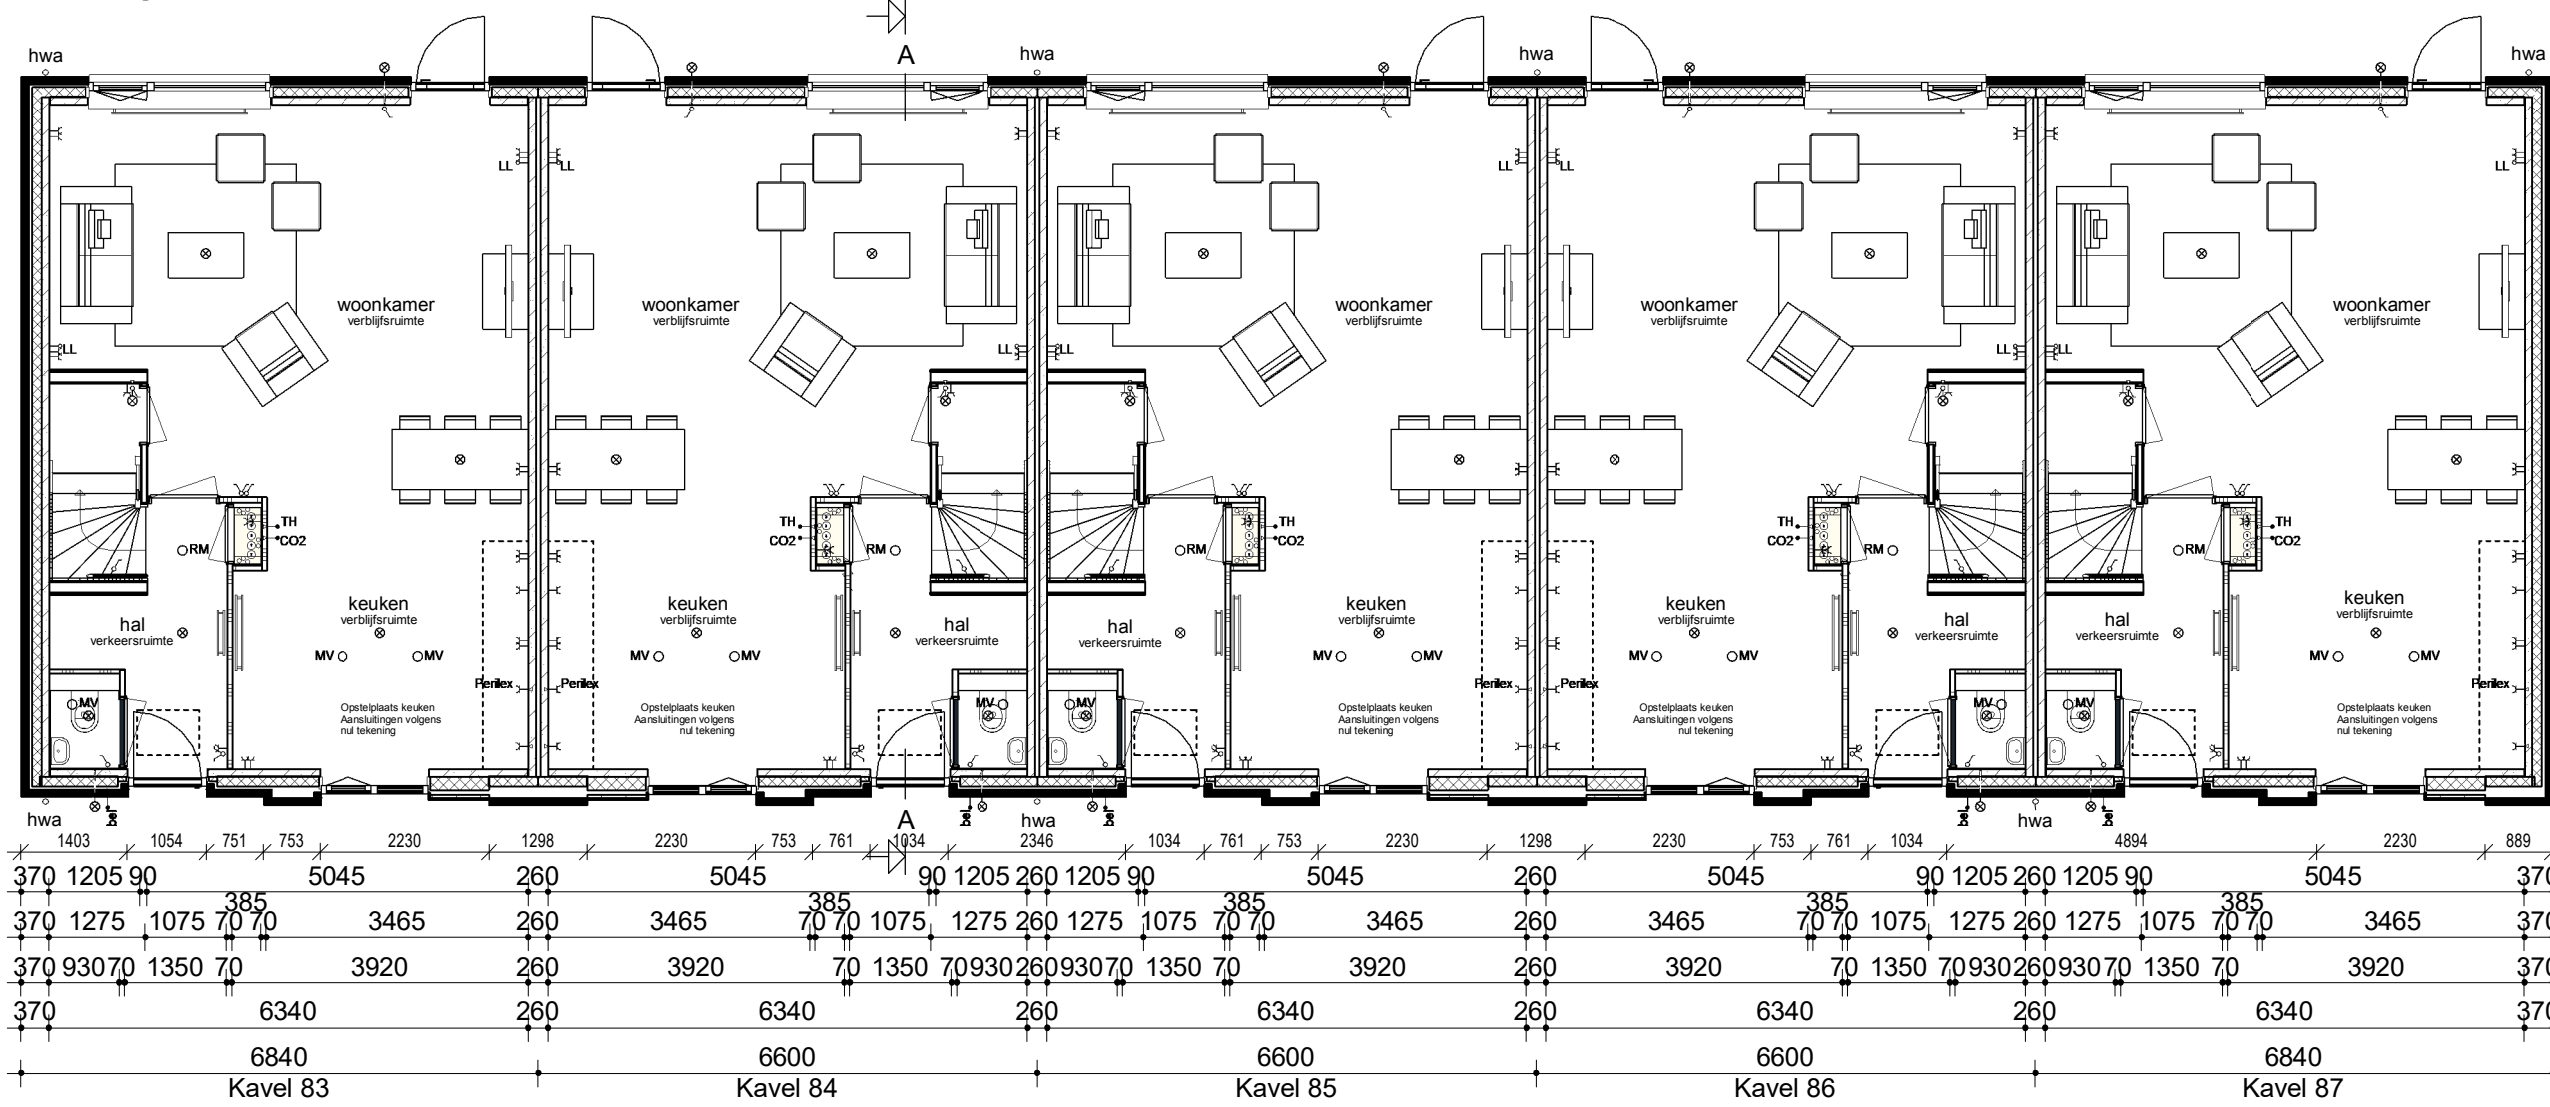

Begane grond

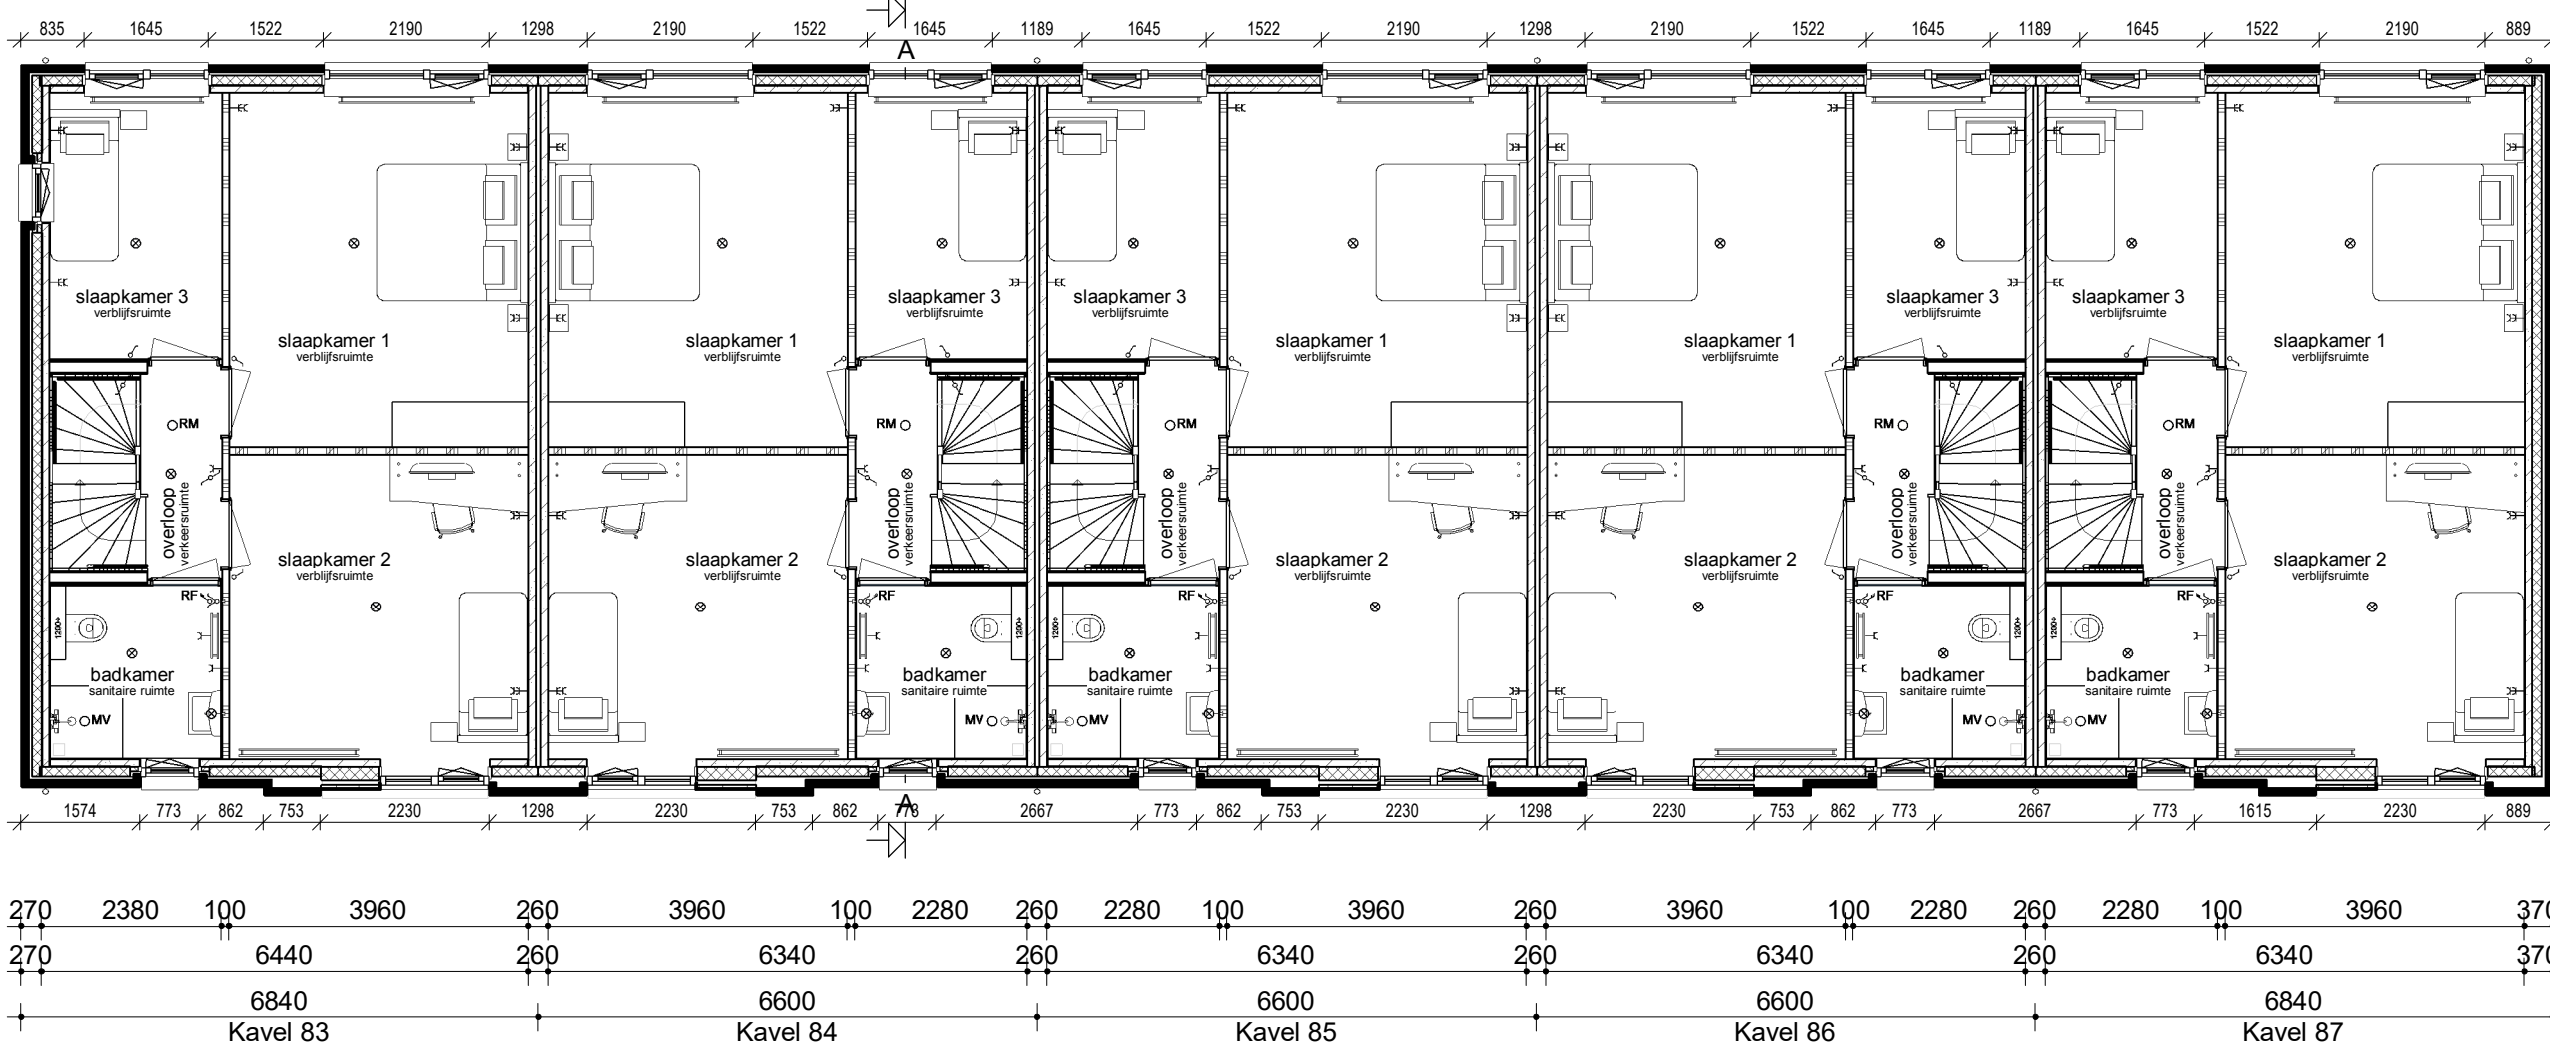


Verdieping

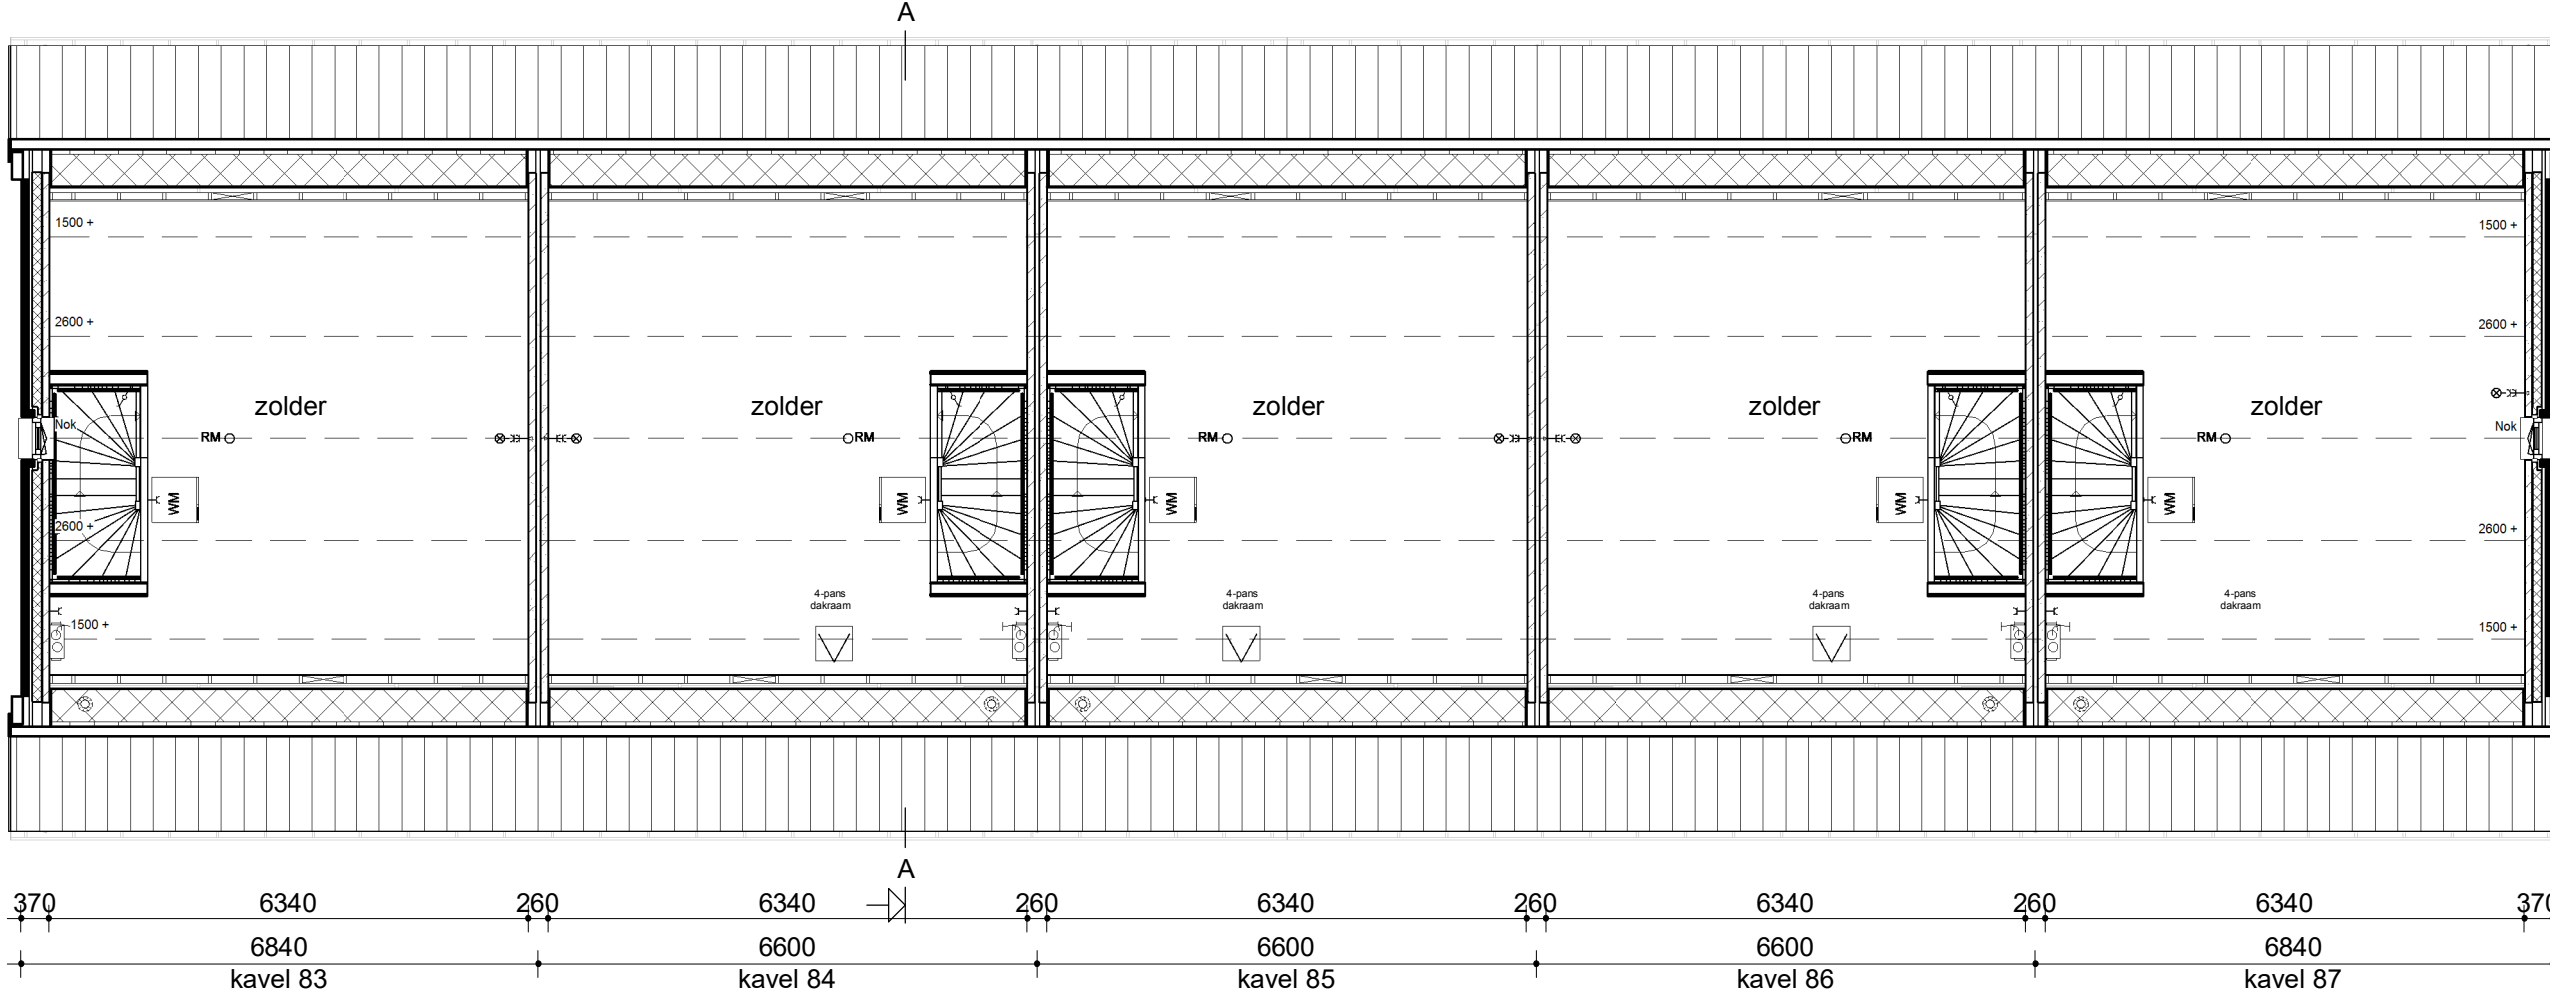

Zolder



Achtergevel

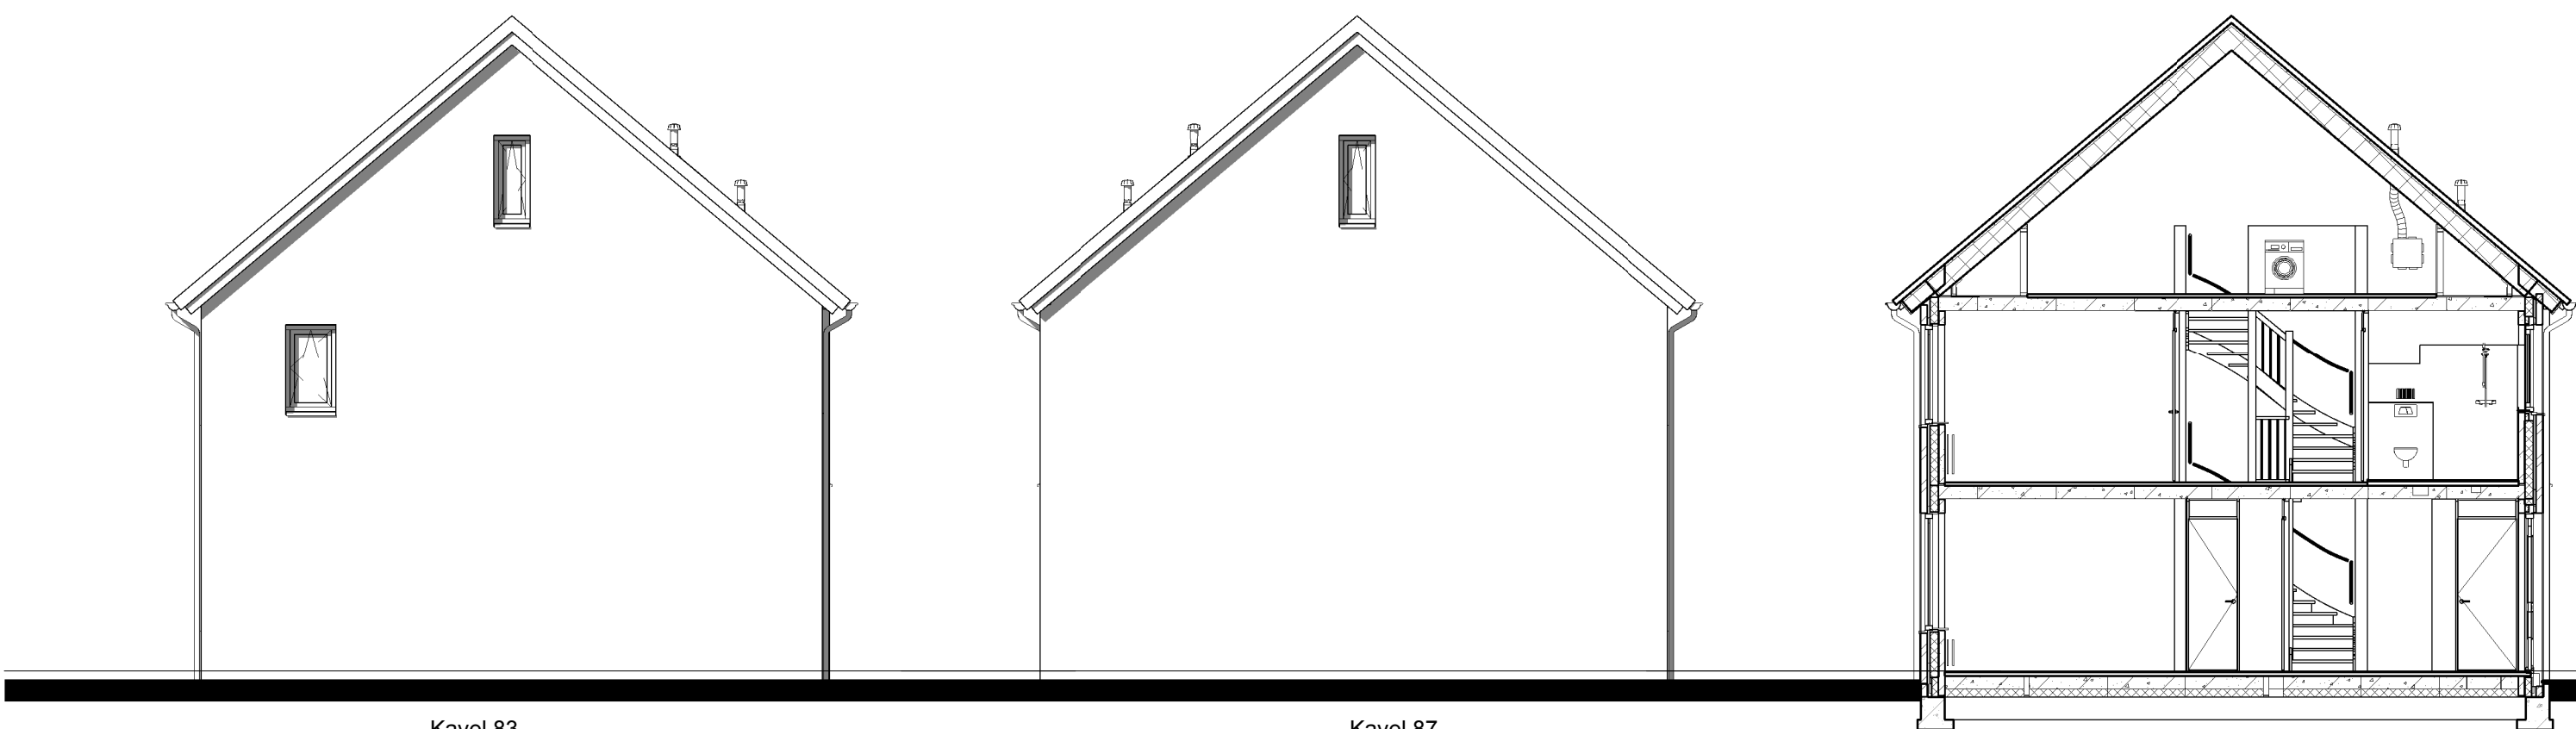

Linker zijgevel

Rechter zijgevel

Doorsnede AA

Renvooi

- Metselwerk
- Isolatie
- Betonnen wand
- Lichte scheidingwand
- Dragend knieschot incl. afneembaar paneel tpv kruis
- MV-box
- Meterkast
- Kruipruik
- Opstelplaats Wasmachine
- Radiator

- Enkele schakelaar
- Dubbele schakelaar
- Wisselschakelaar
- Standen schakelaar t.b.v. ventilatiesysteem
- Enkele wandcontactdoos met randaarde
- Dubbele wandcontactdoos geaard (boven elkaar)
- Dubbele wandcontactdoos geaard (naast elkaar)
- Plafondlichtpunt
- Wandlichtpunt
- Roekmelder
- MV afvoerpunt plafond
- MV afvoerpunt wand
- Aansluitpunt t.b.v. kabel
- Thermostaat
- Thermostaatleiding
- Loze leiding
- Beldrukker
- CO2 bedieningspaneel
- hwa Hemelwaterafvoer

opmerkingen/
gecontroleerd:

Bouwconcept:
IDENTIS DOOR ROOSDOM TIJHUIS

RoosdomTijhuis
Bouwbedrijf Roosdom Tijhuis bv
Jutenstraat 8
Postbus 237 7460 AE RUSSEN
TELEFOON 0548 51 80 24
TELEFAX 0548 12 03 35
E-MAIL info@roosdomtijhuis.nl
WEBSITE www.roosdomtijhuis.nl

Wijz. Get. d.d. Ontwerping volgens:

project: **5 rijwoningen type "Meidoorn"**
Plan "Natuurlijk Koolhoven" te Tilburg

opdrachtgever: **Roosdom Tijhuis Rijssen BV**

onderdeel: **Verkooptekening K83-87**

architect: **M. Ebberink** schaal: **1:100**

datum: **06-12-2018** tek. nr.: **V-01** werk nr.: **4945**

productie: 7-12-2018 12:17:30