



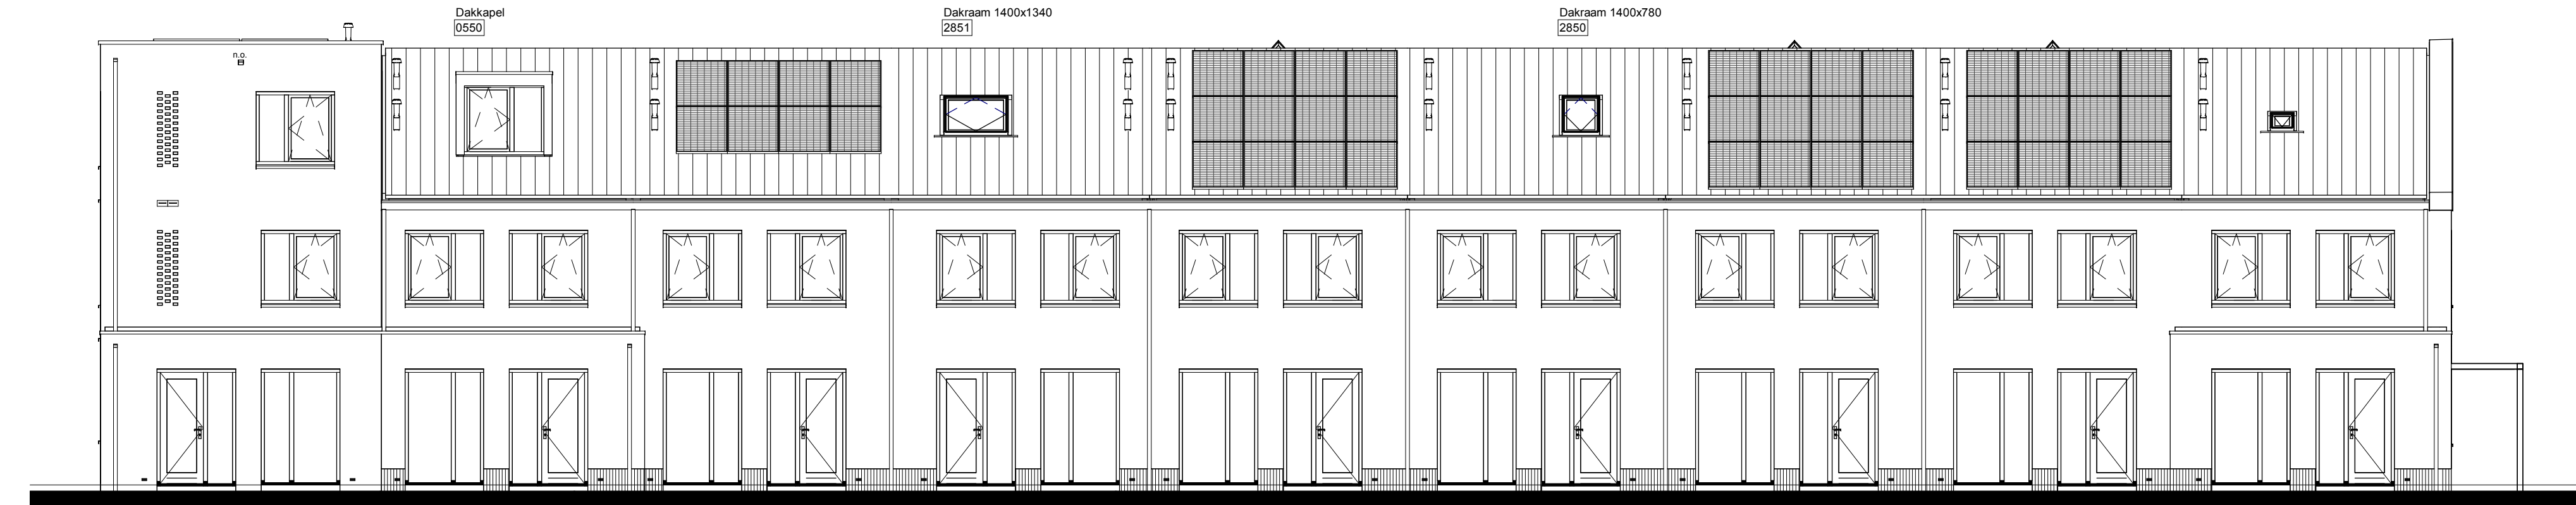


Voorgevel



Achtergevel

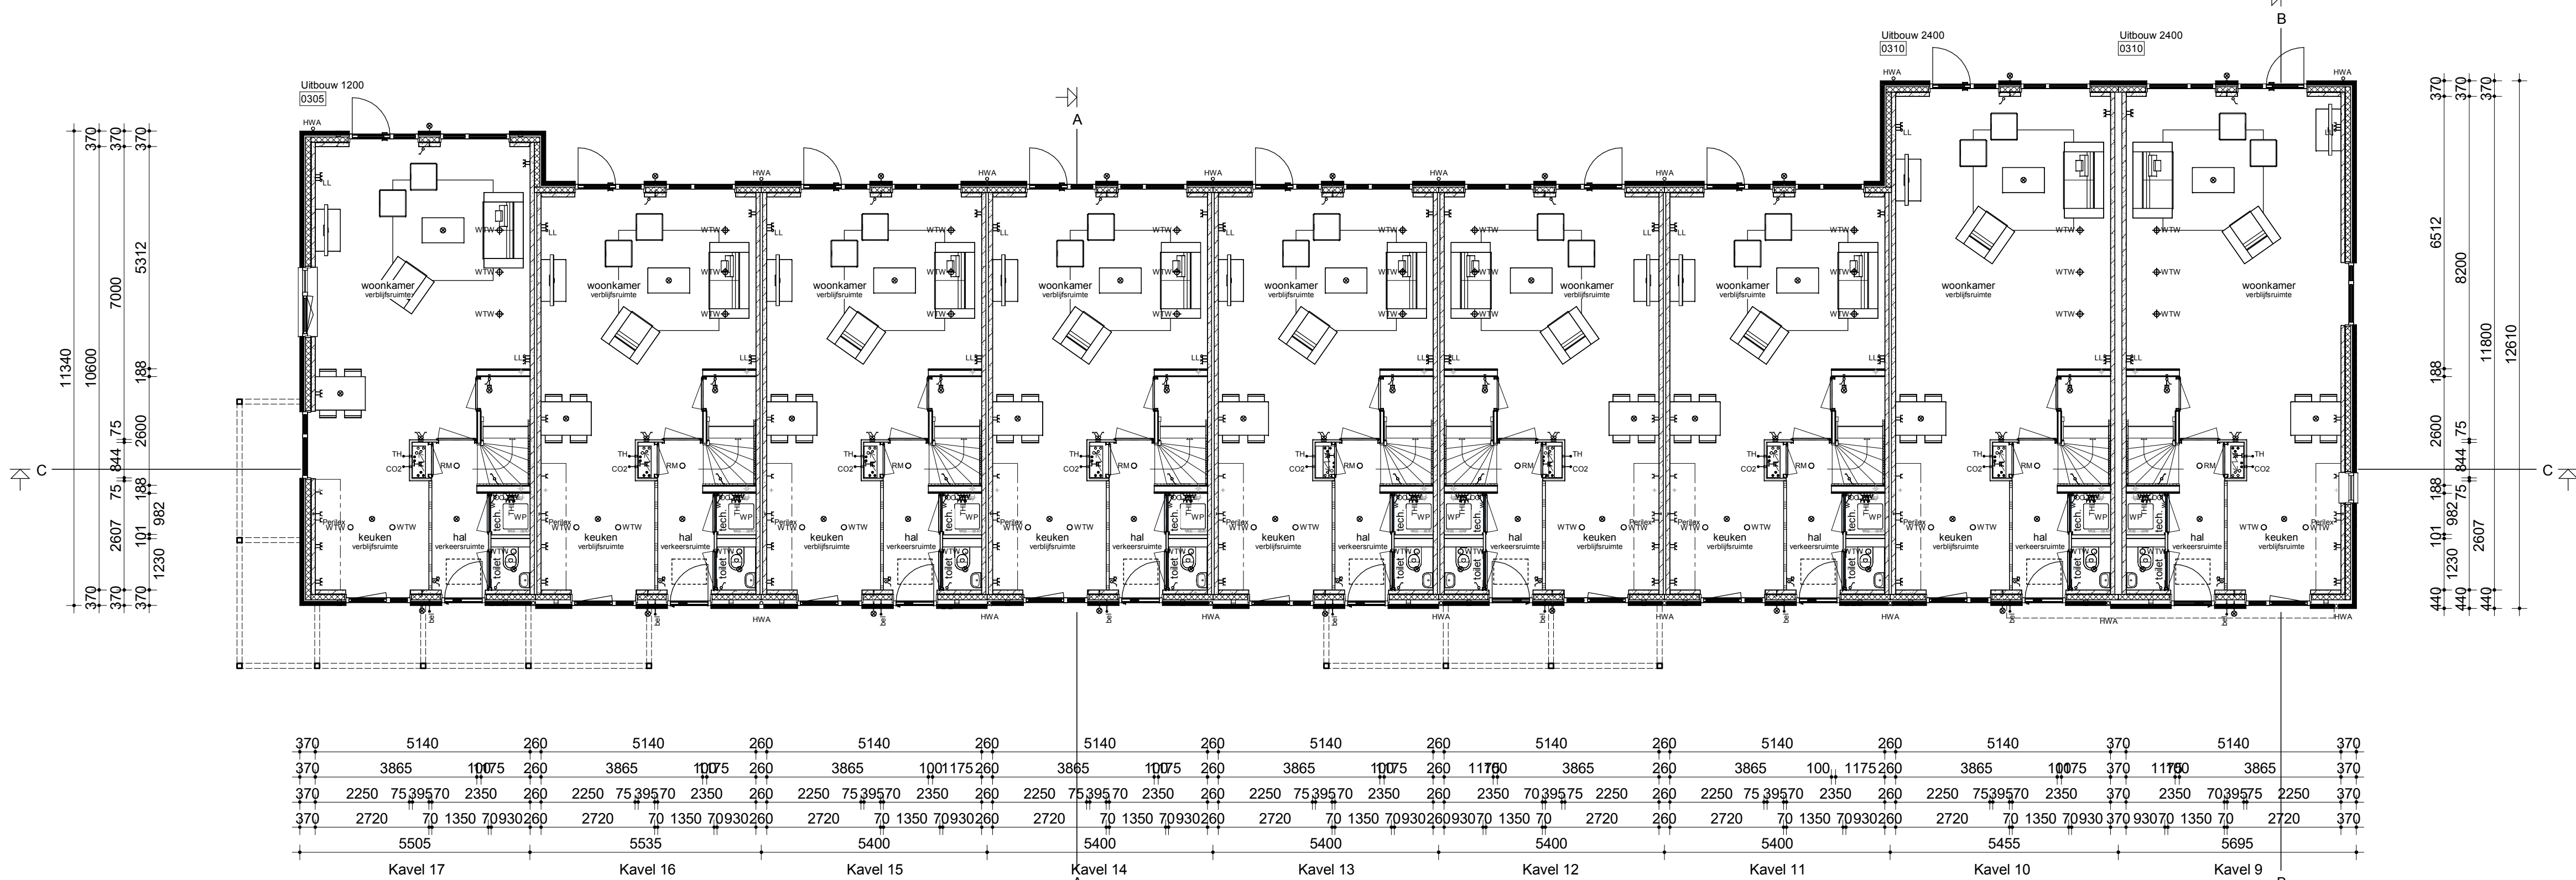

Begane grond

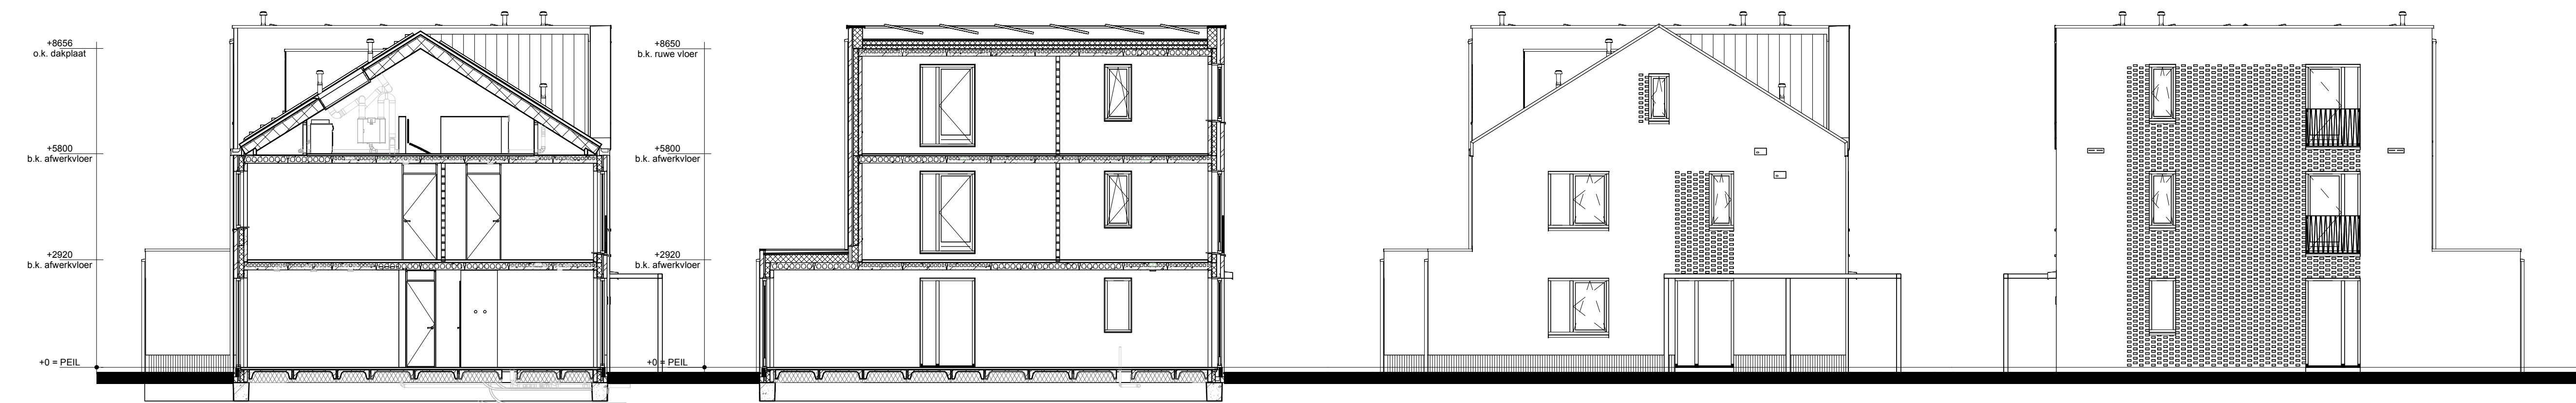


Doorsnede A-A


Doorsnede B-B

Linker zijgevel


Rechter zijgevel

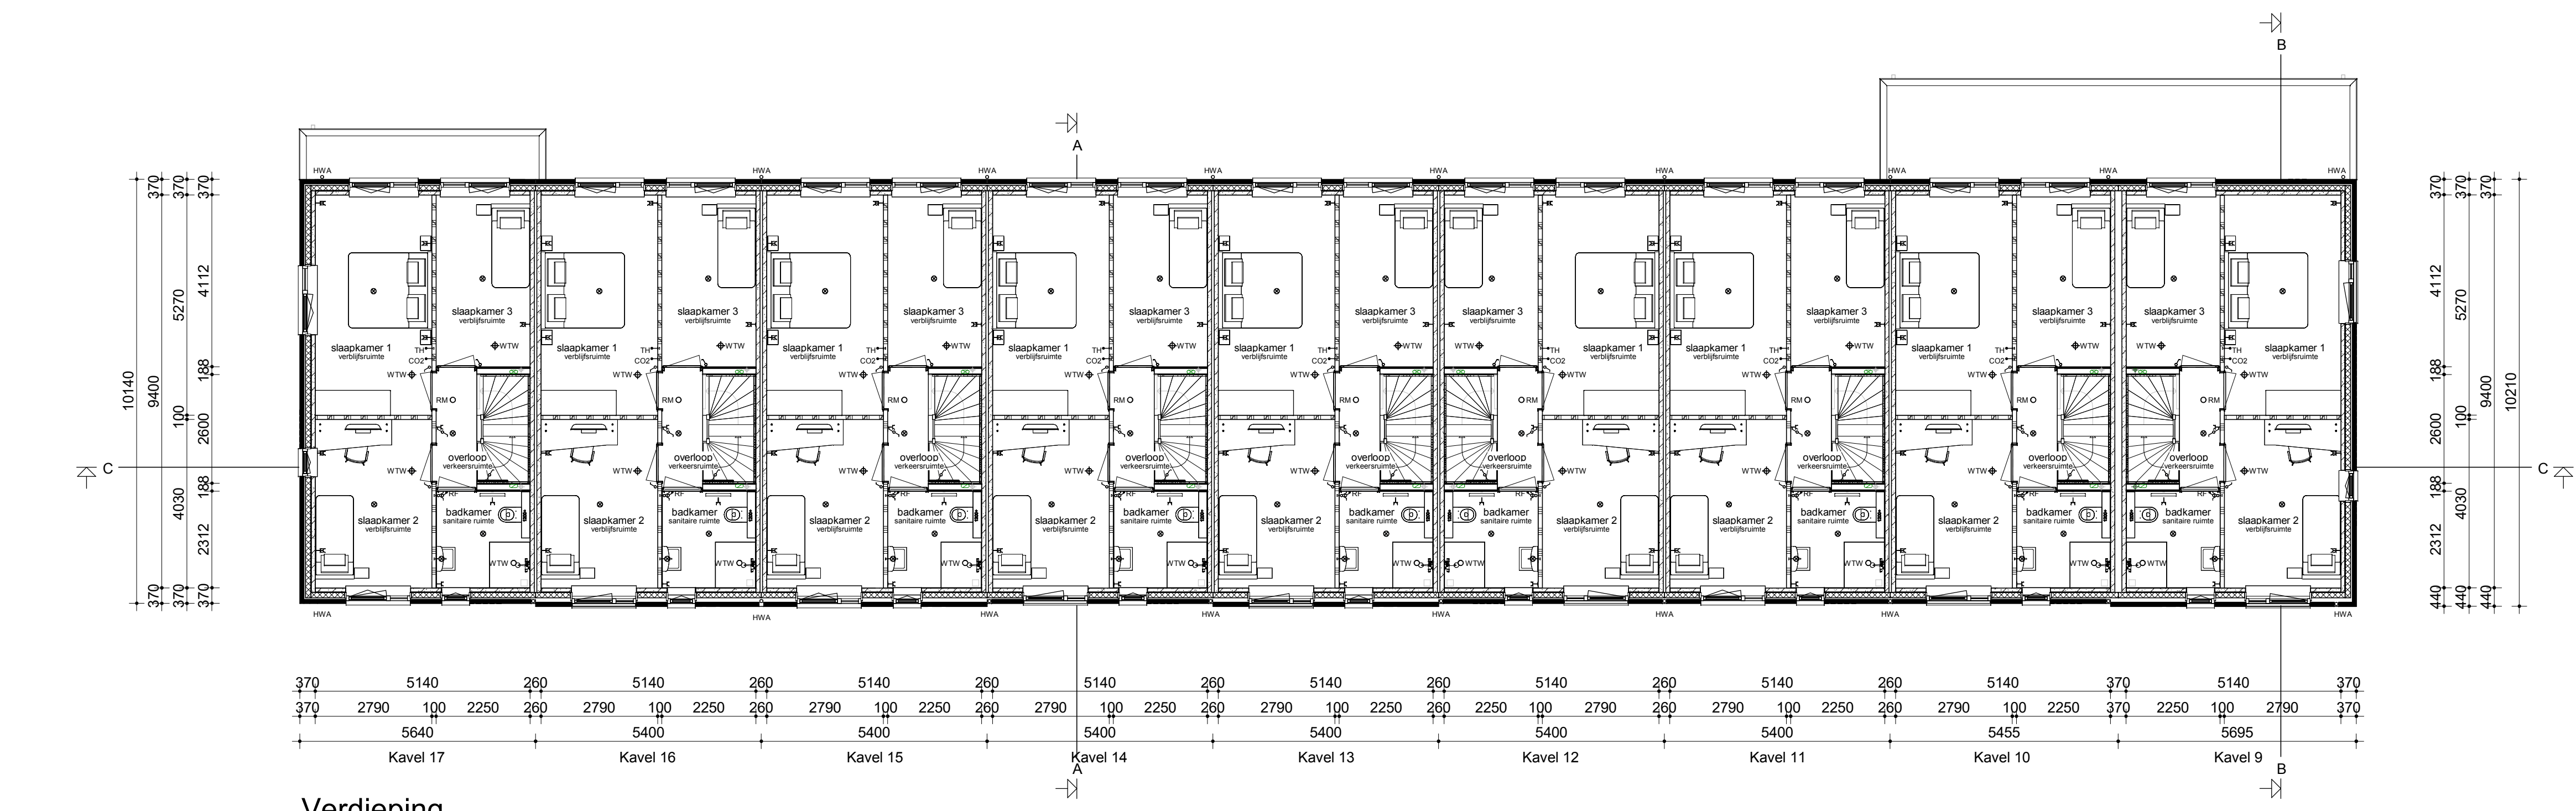

Verdieping

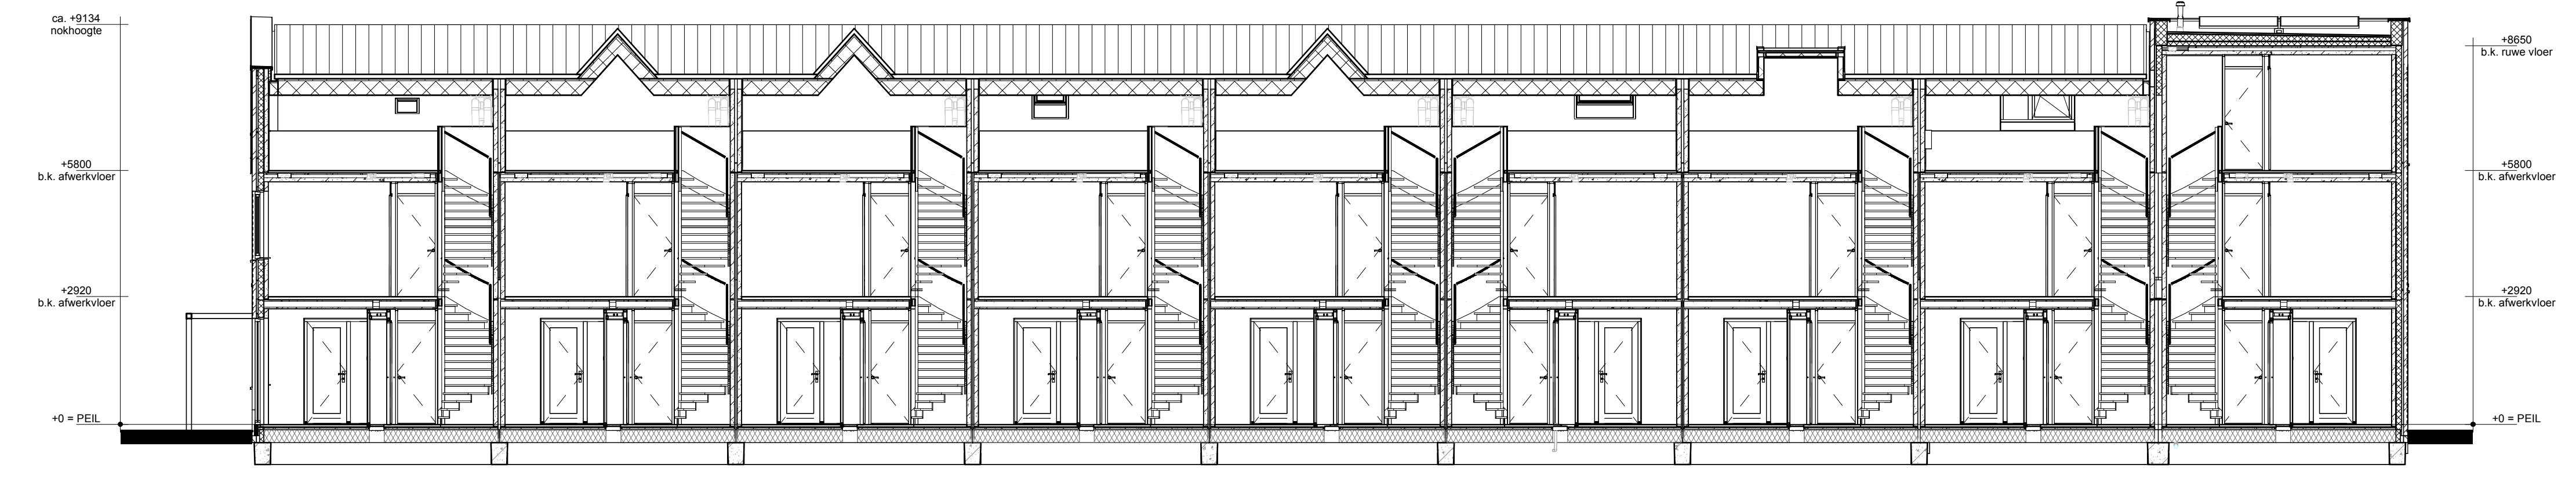

Doorsnede C-C

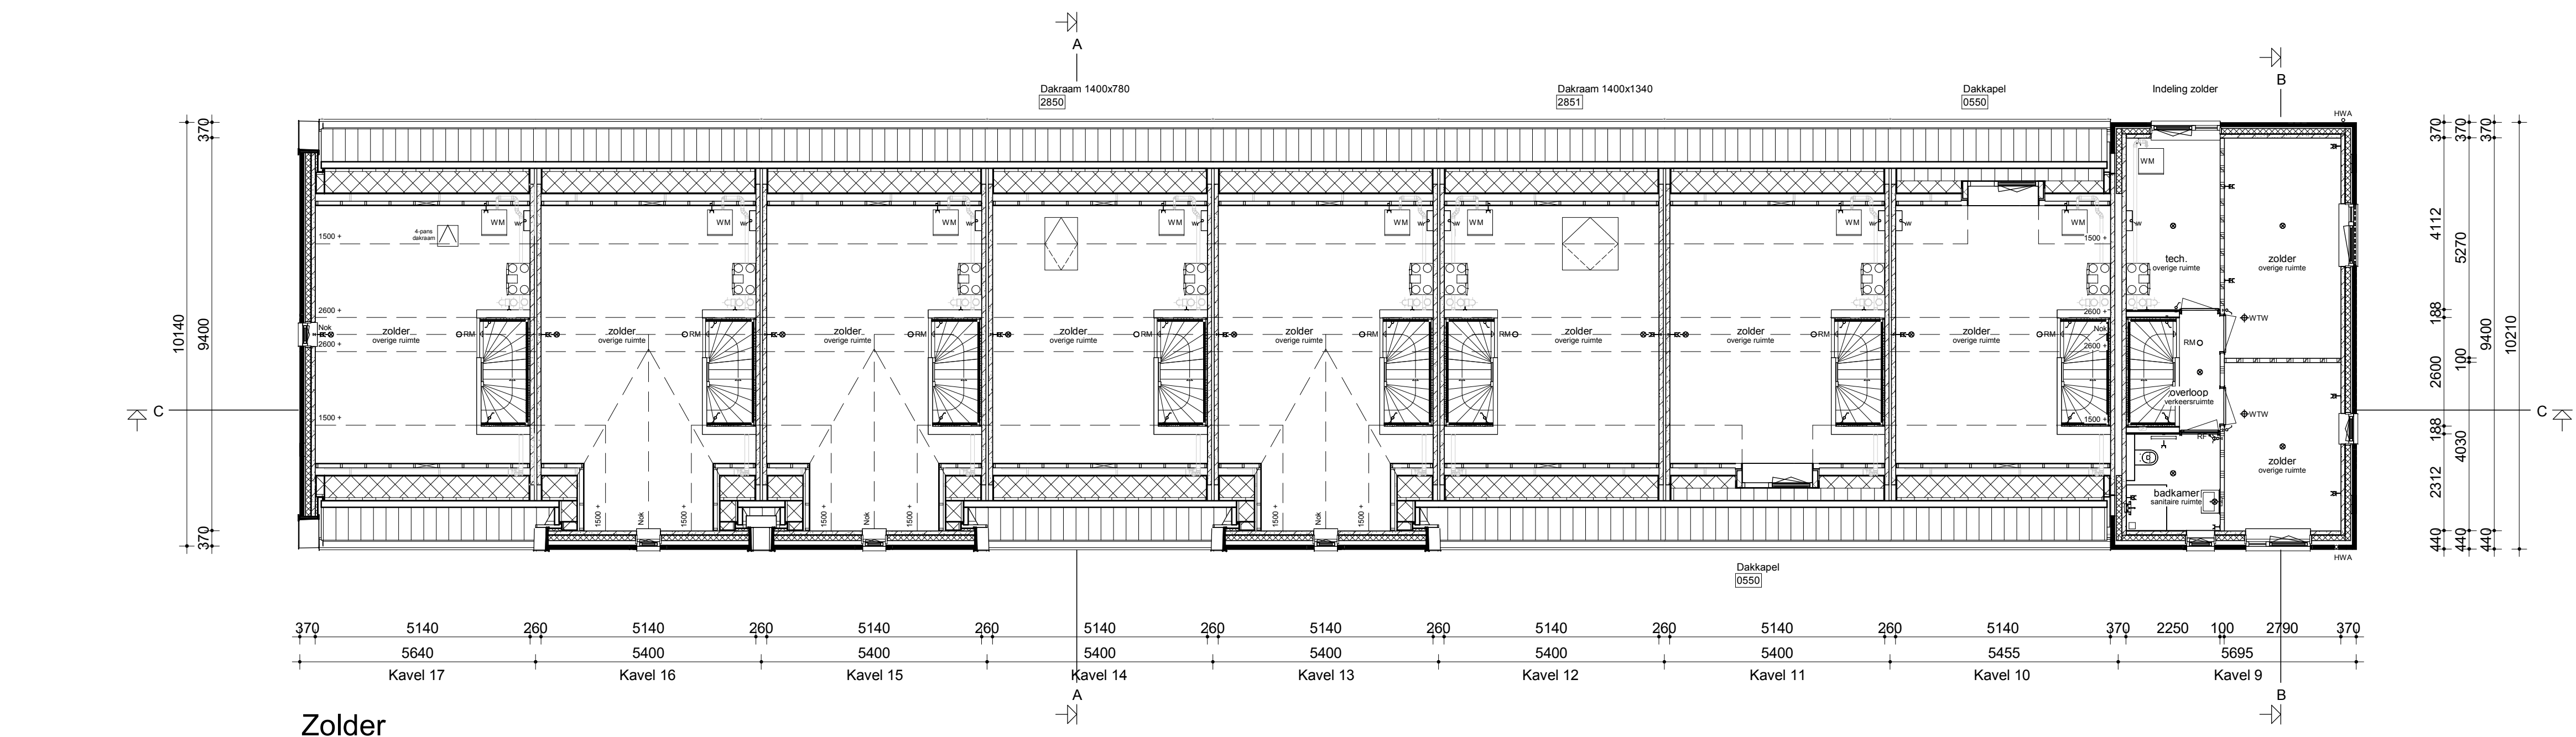

Zolder



Renvooi

- Metselwerk
- Isolatie
- Betonnen wand
- Kalkzandsteen wand
- Lichte scheidingswand
- Draagend knieschot incl. afneembaar paneel ipv kruis
- Vloerwarmingselement
- WTW box
- WP
- Omvormer t.t.v. PV-panelen
- Meterkast
- Knippluk
- NM
- Radiator
- Enkele schakelaar
- Dubbele schakelaar
- Waseschakelaar
- Standen schakelaar t.t.v. ventilatiesysteem
- Enkele wandcontactdoos met randleide
- Dubbele wandcontactdoos gaard (boven elkaar)
- Dubbele wandcontactdoos geard (naast elkaar)
- Plafondlichtpunt
- Wandlichtpunt
- RM
- Rockmeester
- WTW retourventiel
- WTW inbaasventiel
- WTW retourventiel wand
- TH
- LL
- Bel
- CO2
- HWA
- CO2 bedieningspaneel
- HWA

**BWe**

**IDENTIS** ROOSDOM TIJHUIS

**RoosdomTijhuis**

9 woningen type "Pracht" In het plan "Parels aan het Groen" te Rijswijk

Bouwbedrijf Roosdom Tijhuis B.V.

Optietekening kavel 9-17

KOW

1:100

21-03-2023

V-02

5431