






Voorgevel

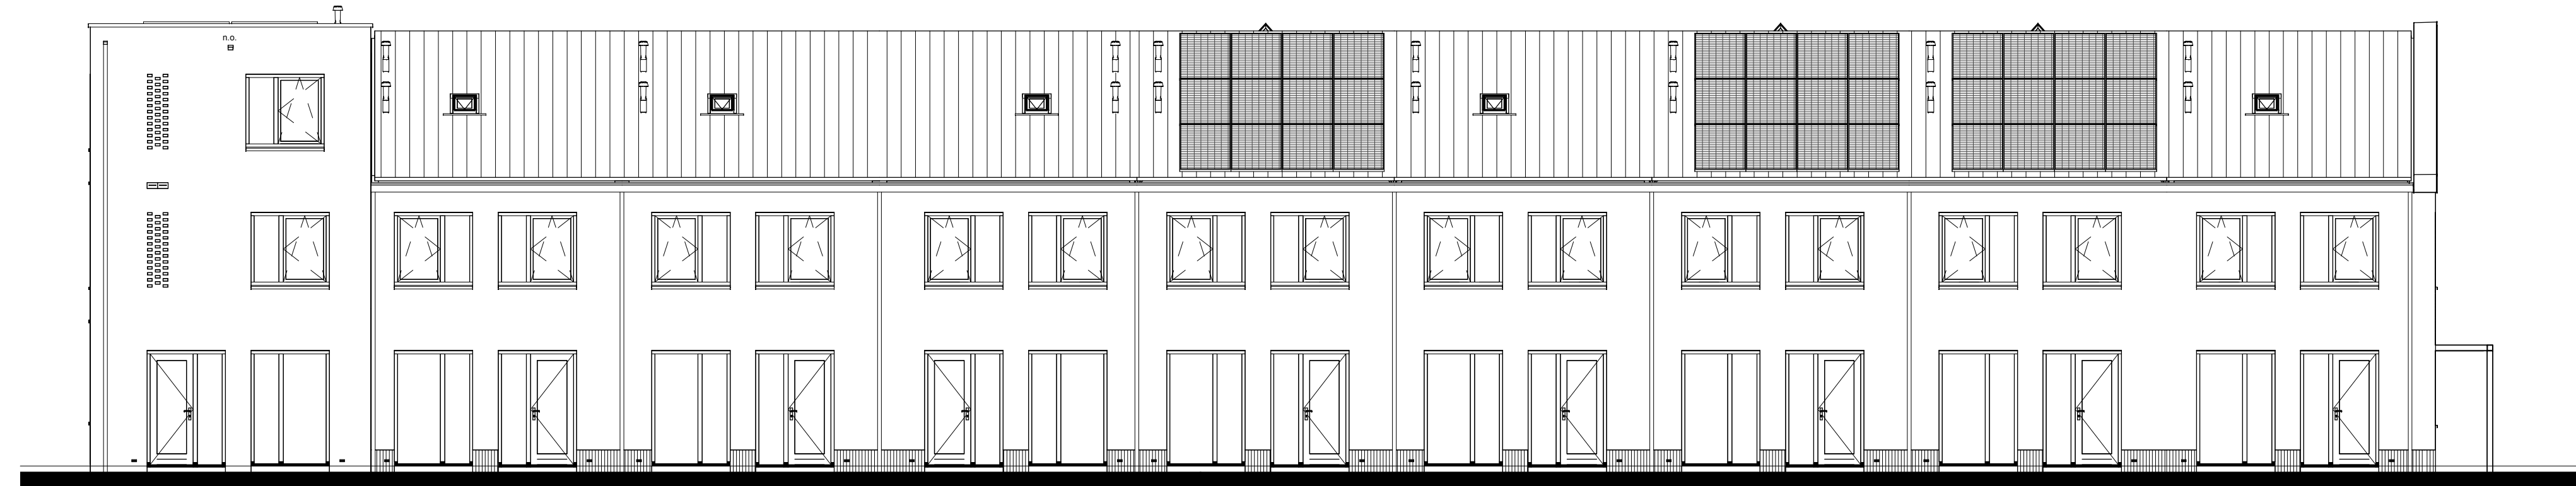

Achtergevel

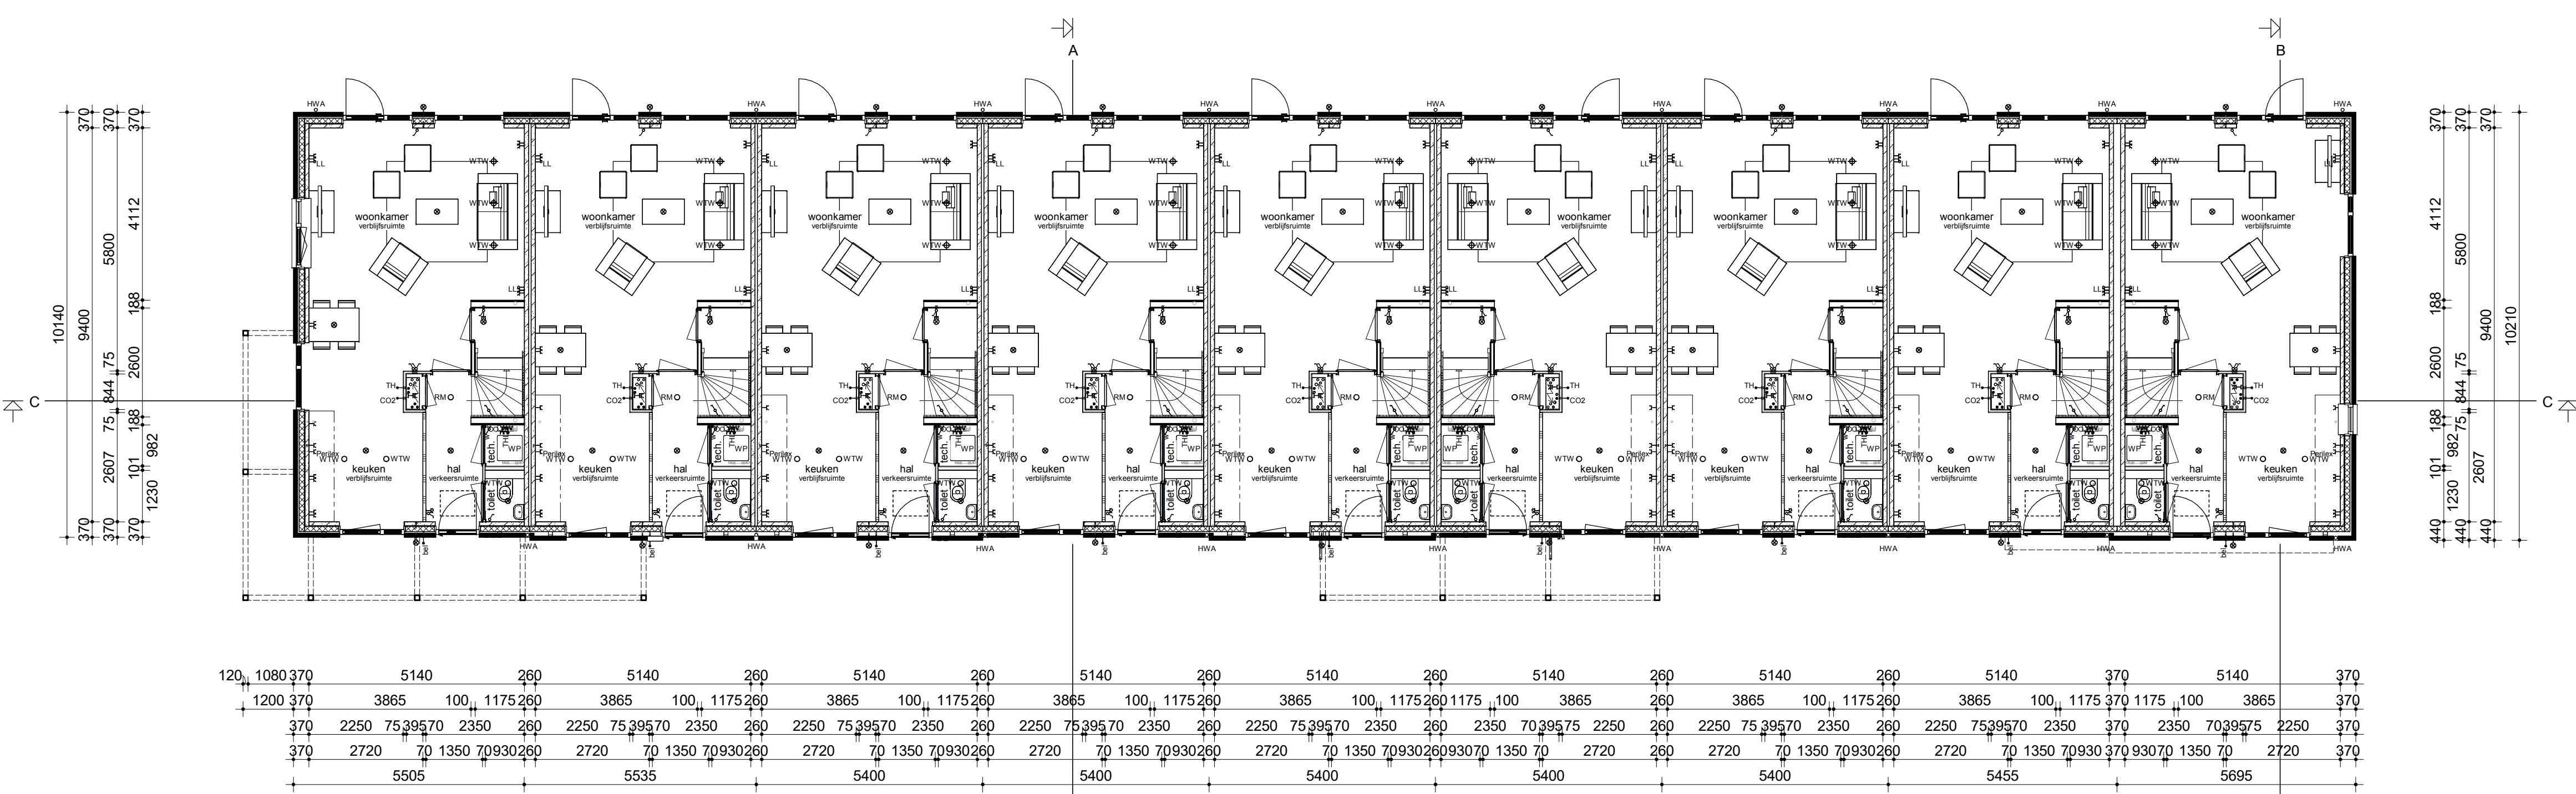

Begane grond

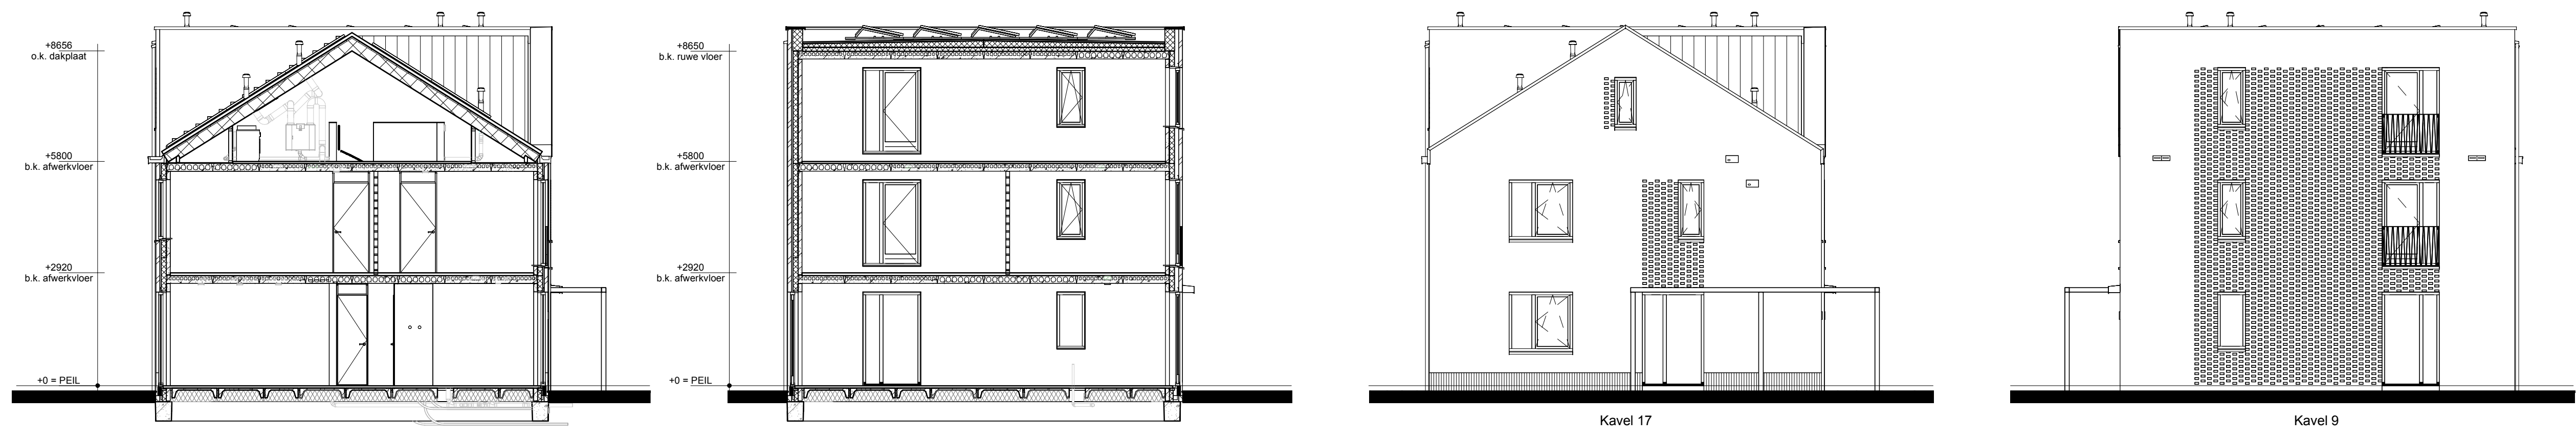


Doorsnede A-A

Doorsnede B-B

Linker zijgevel


Rechter zijgevel

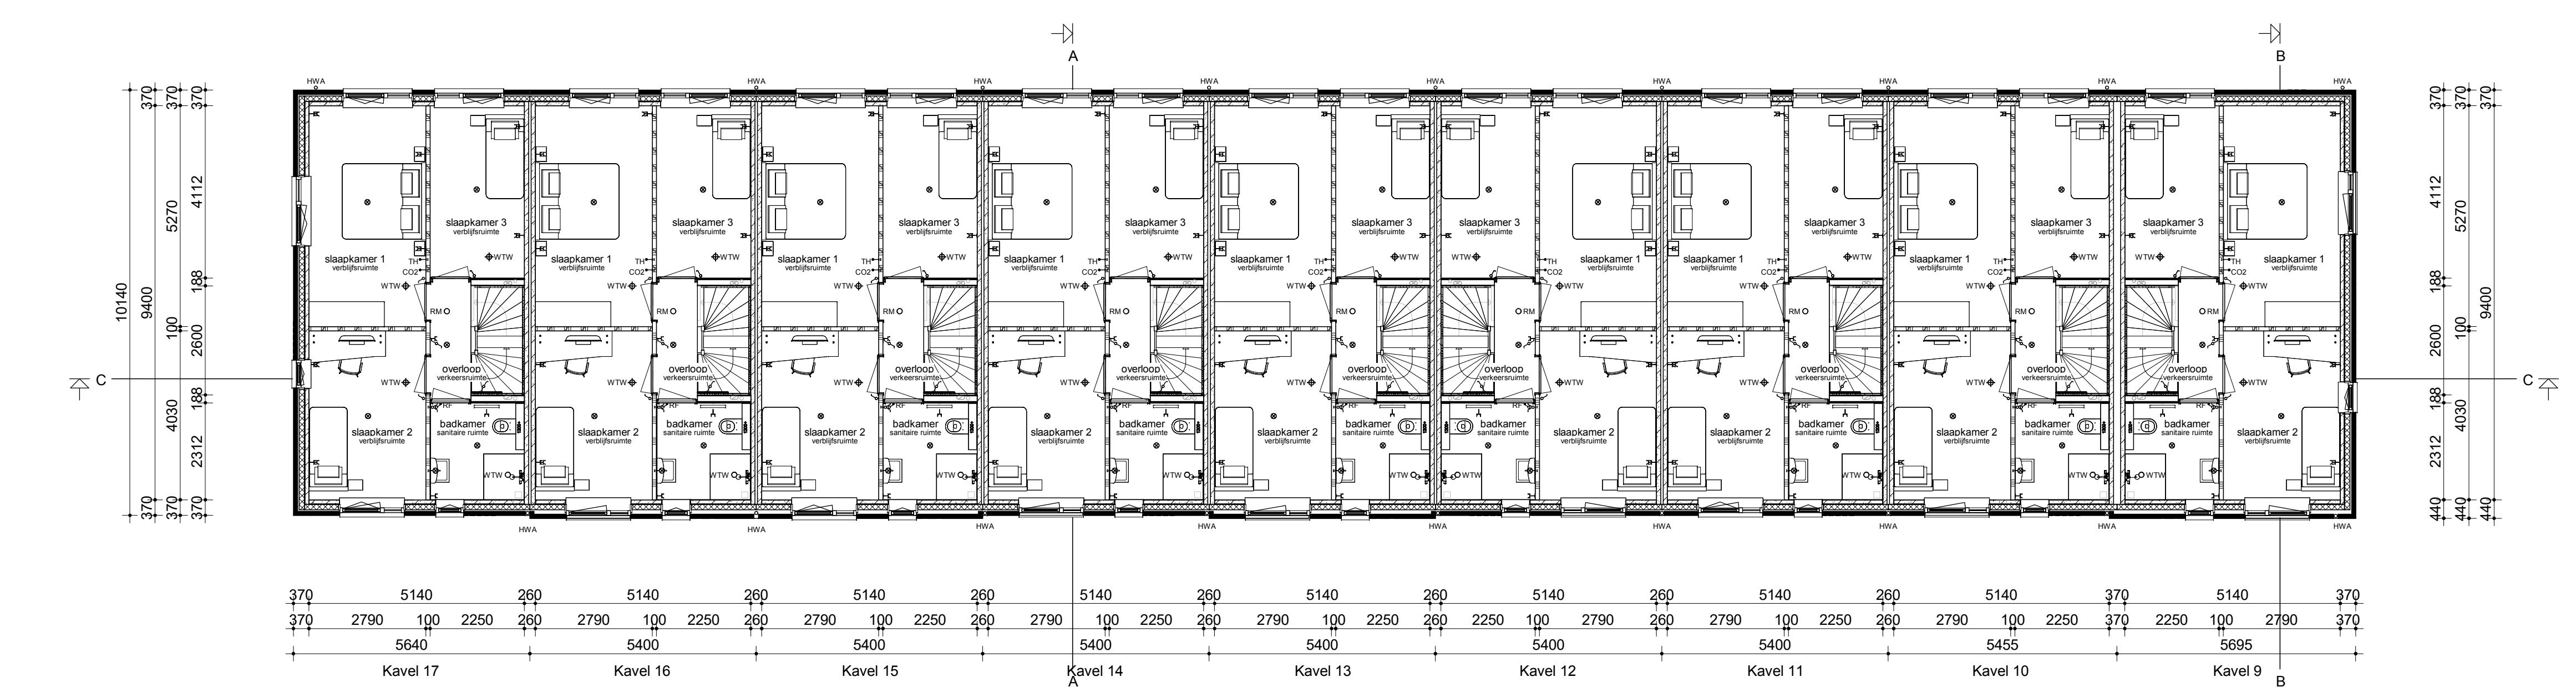

Verdieping



Doorsnede C-C

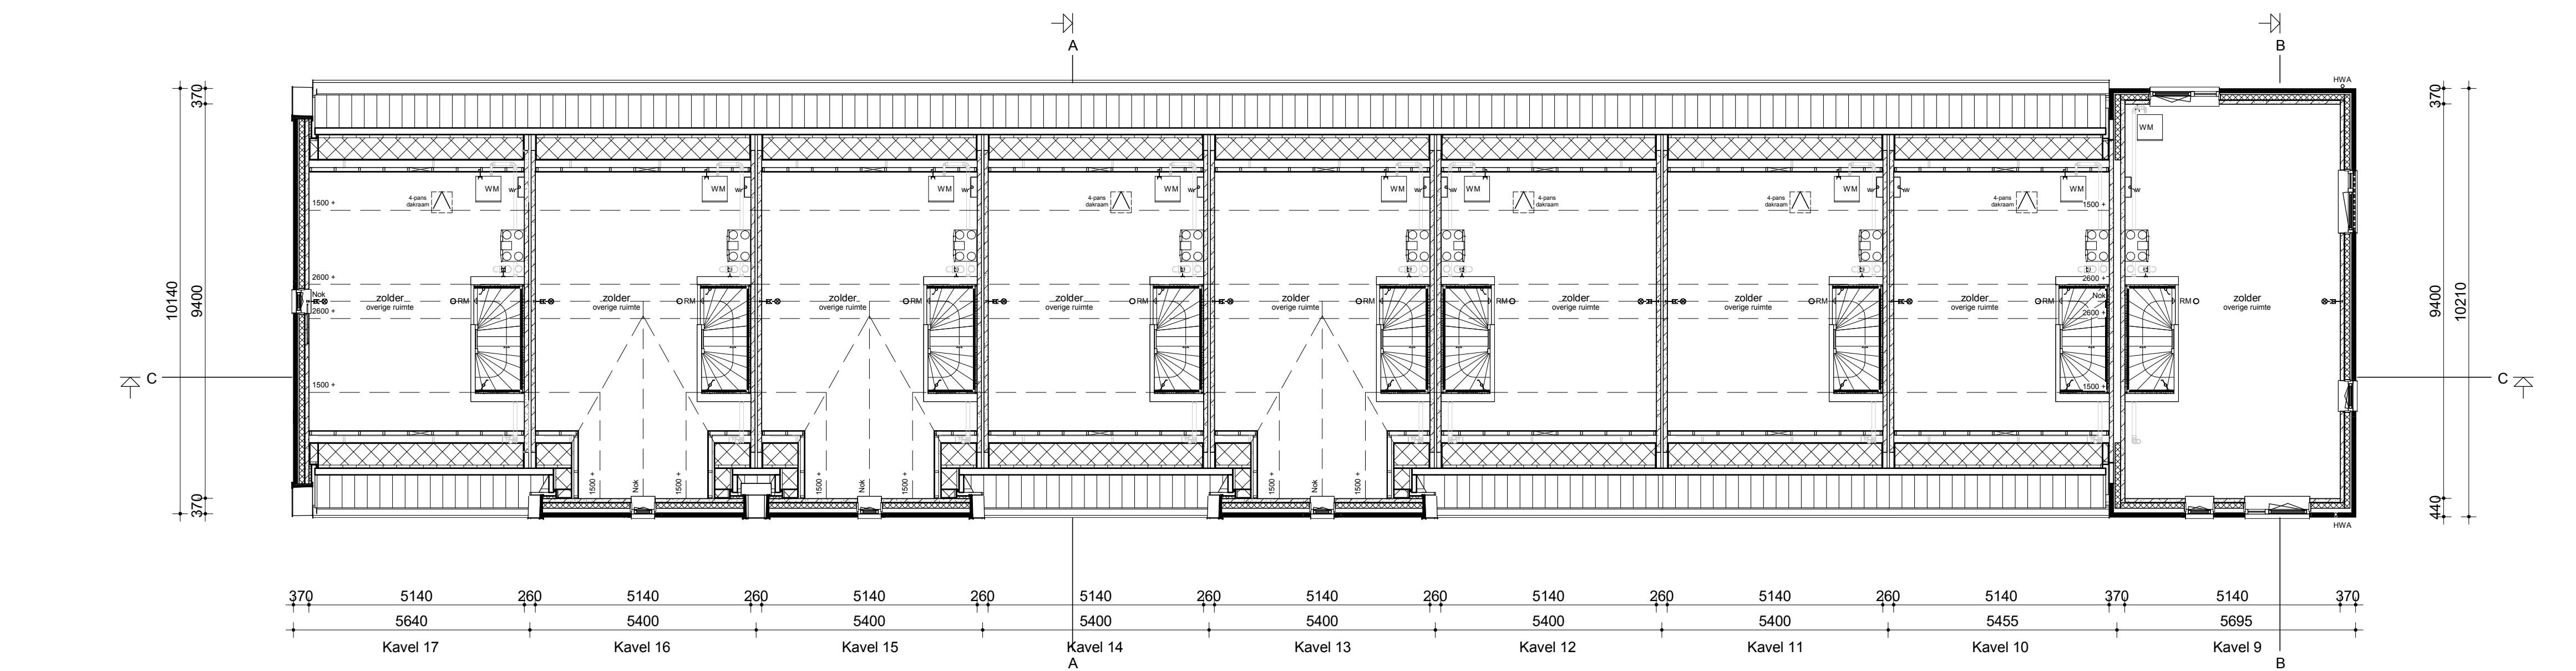

Zolder



Renvooi

- Metseiwerk
- Isolatie
- Betonnen wand
- Kalkzandsteen wand
- Lichte scheidingswand
- Erkade wandcontactdoos met randisole
- Dragend iekenschot incl. afneembaar paneel tpv kruis
- Vloerwarmingsebeler
- WTW box
- Warmtepomp
- Omroem LL v. PV-panelen
- Meterkast
- Kruipruim
- NM
- Radiator
- Enkele schakelaar
- Dubbele schakelaar
- Wasserschakelaar
- Standen schakelaar LD v. ventilatiesysteem
- Erkade wandcontactdoos met randisole
- Dubbele wandcontactdoos geard (boven elkaar)
- Dubbele wandcontactdoos geard (naast elkaar)
- Plafondlichtpunt
- Wandlichtpunt
- RM
- Rockwool
- WTW retourventiel
- WTW inbaaventiel
- WTW retourventiel wand
- TH
- Loze leiding
- Bel
- CO2
- HWA

BwE

IDENTIS ROOSDOM TIJHUIS

9 woningen type "Pracht" In het plan "Parels aan het Groen" te Rijswijk

Bouwbedrijf Roosdom Tijhuis B.V.

KW

RoosdomTijhuis

Scale: 1:100

Date: 21-03-2023

Sheet: 5431