




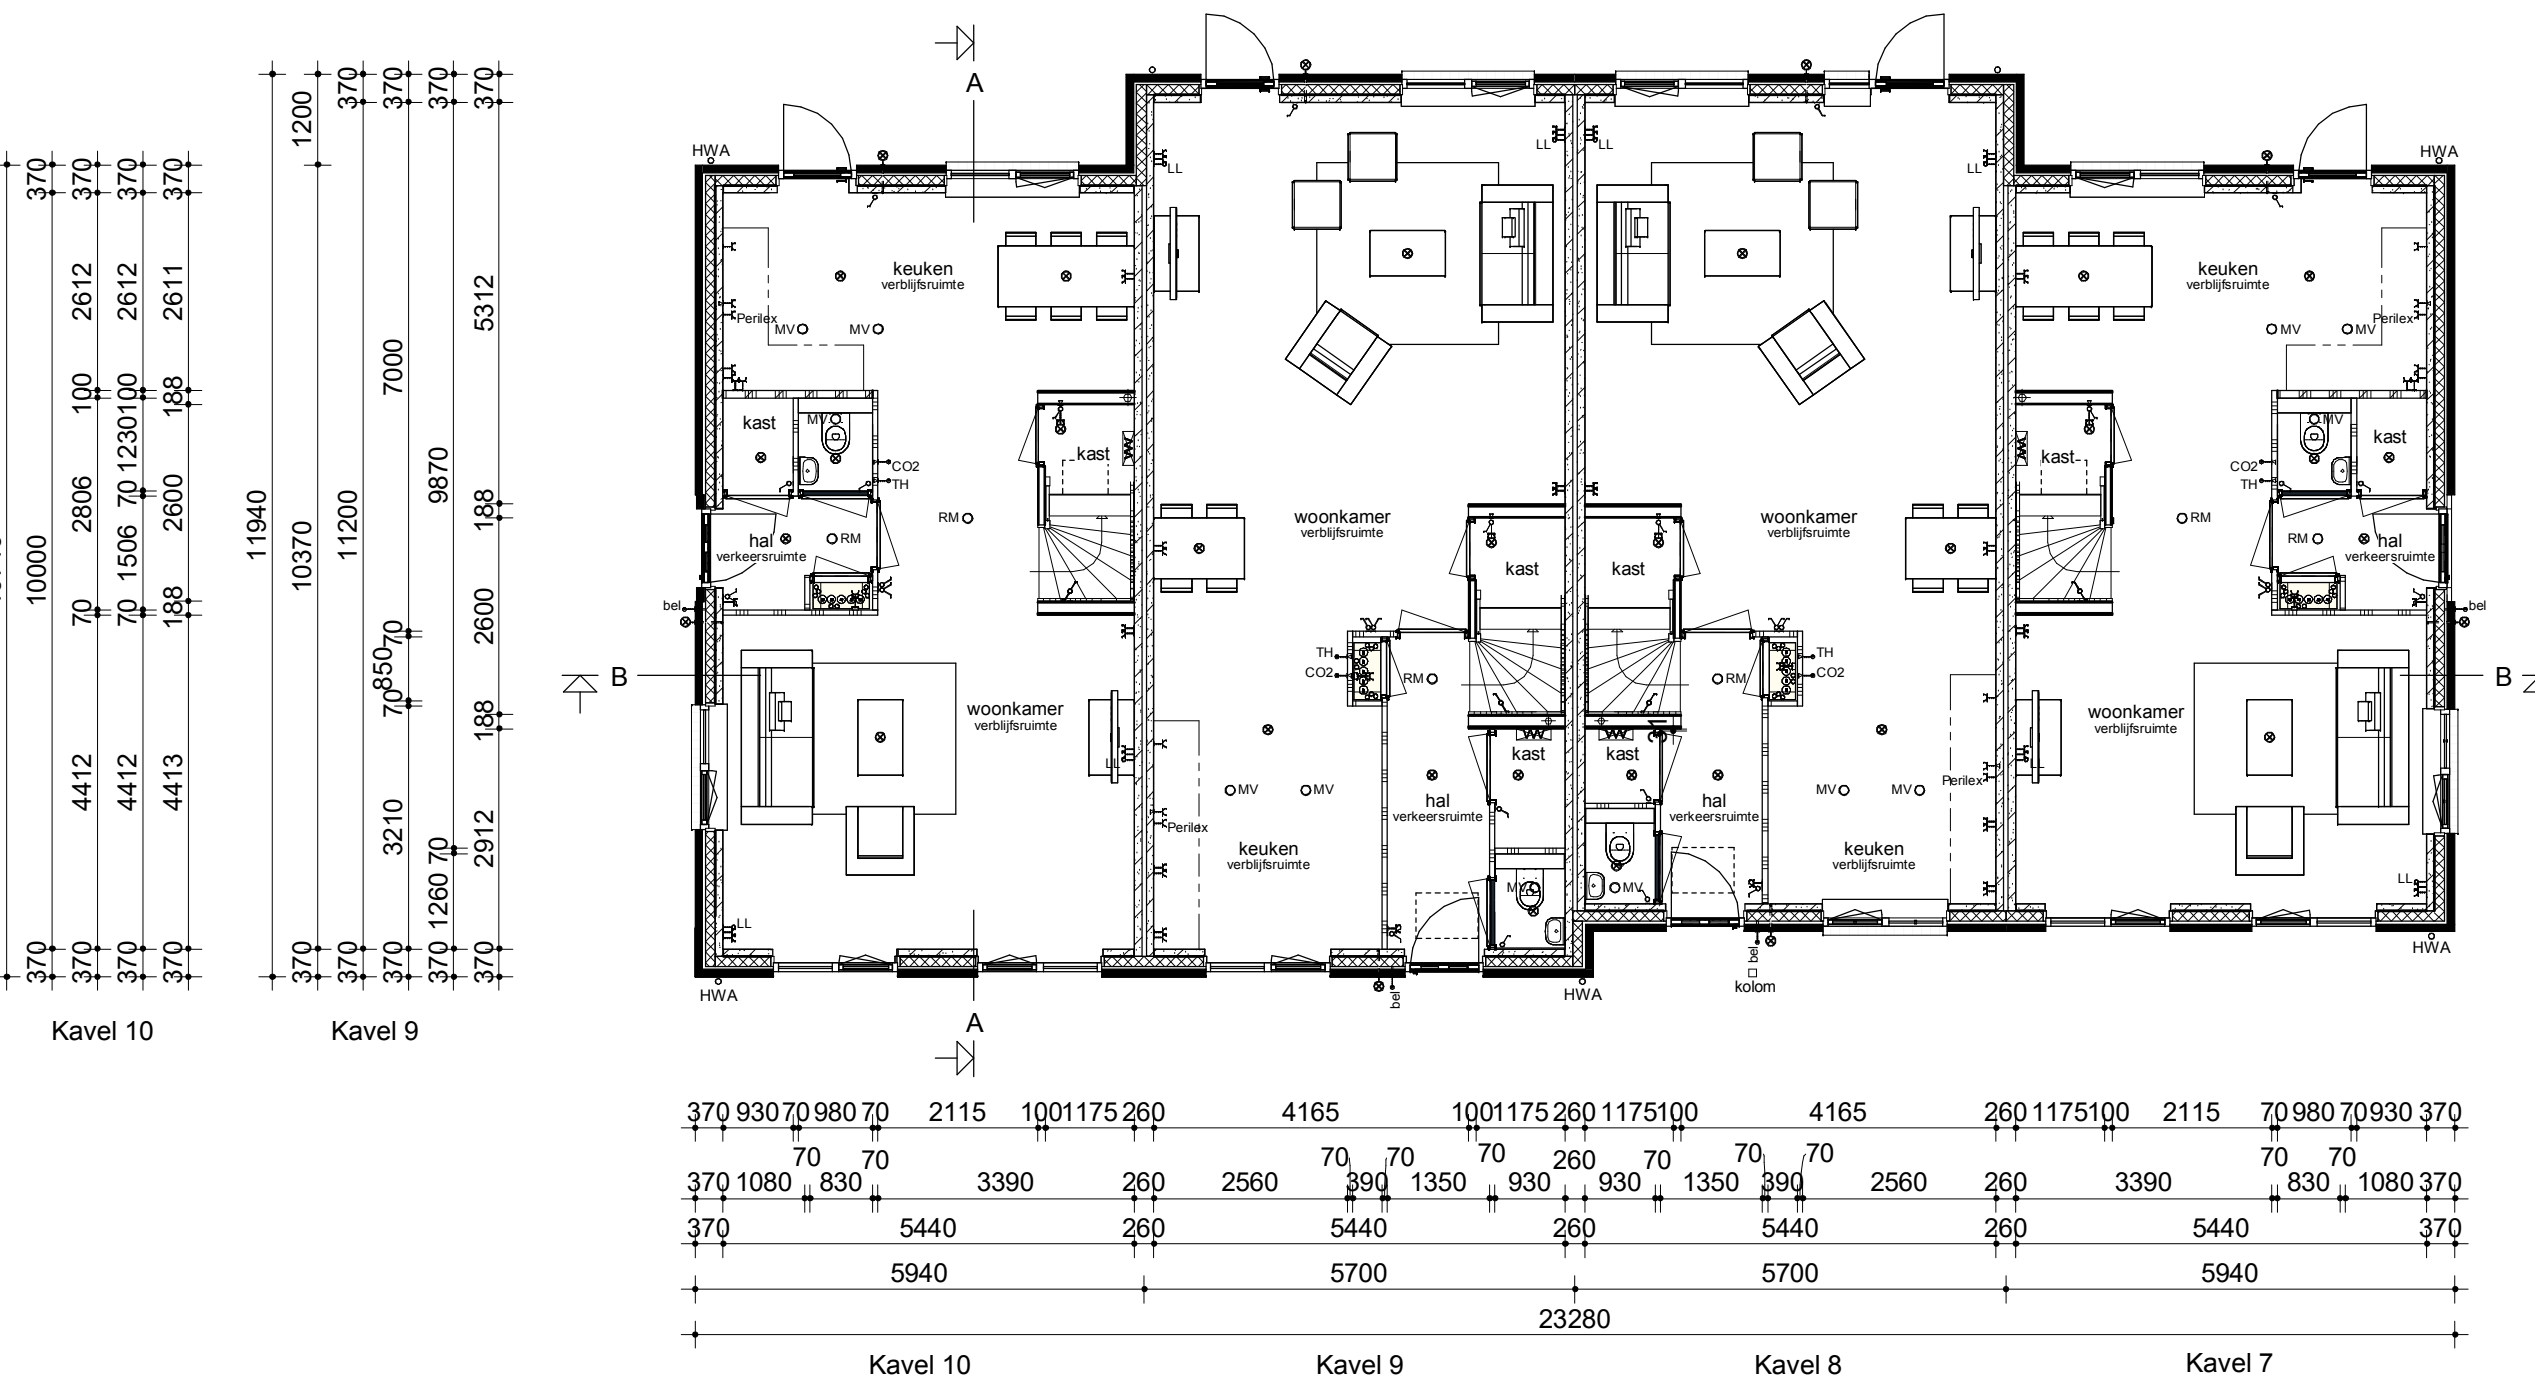


Begane grond

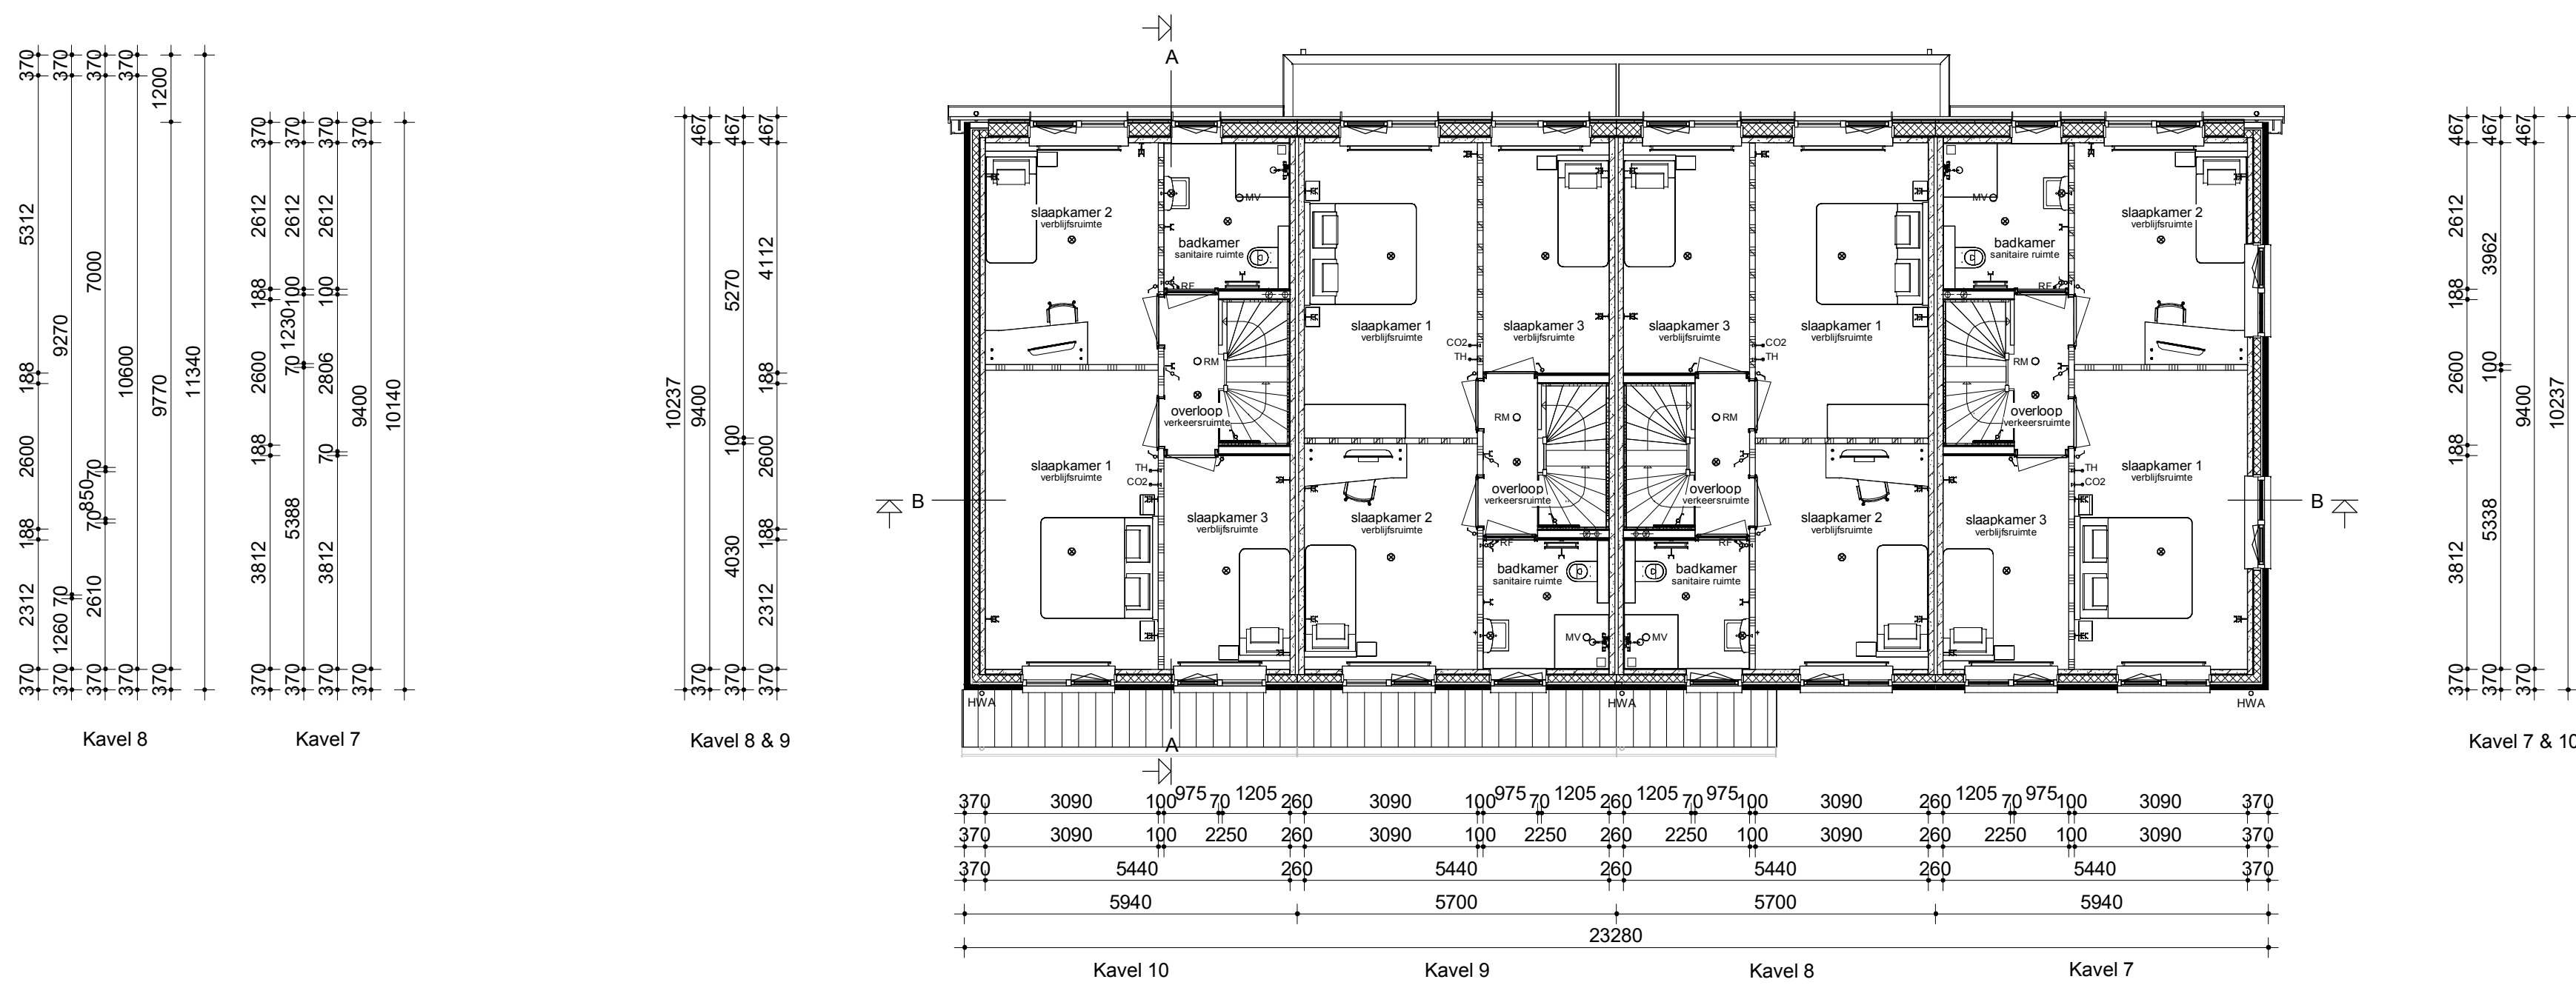


Verdieping

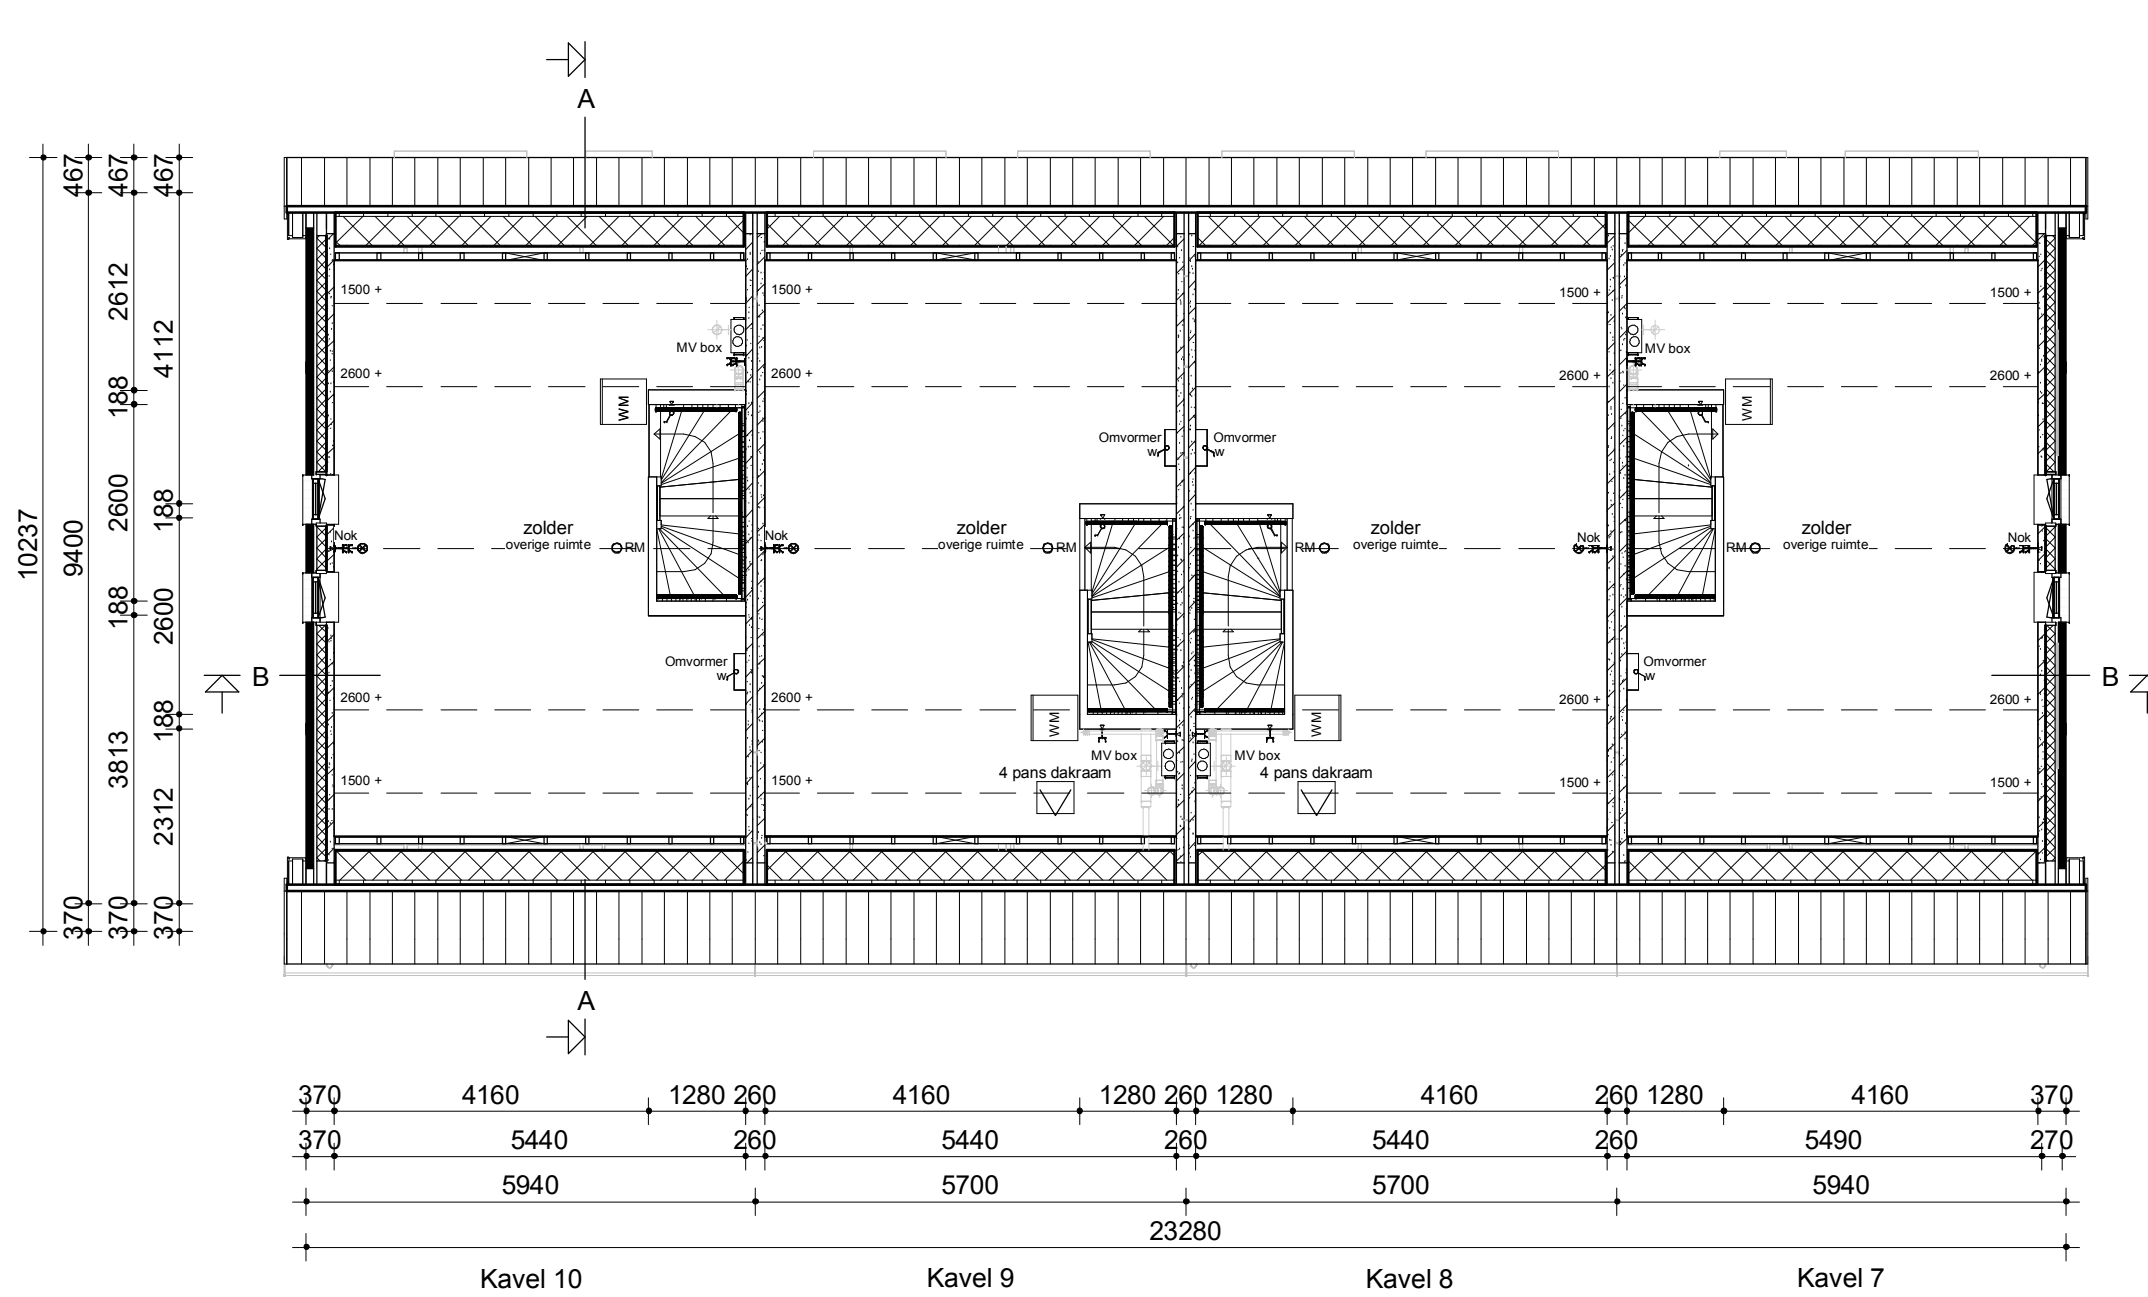

Zolder

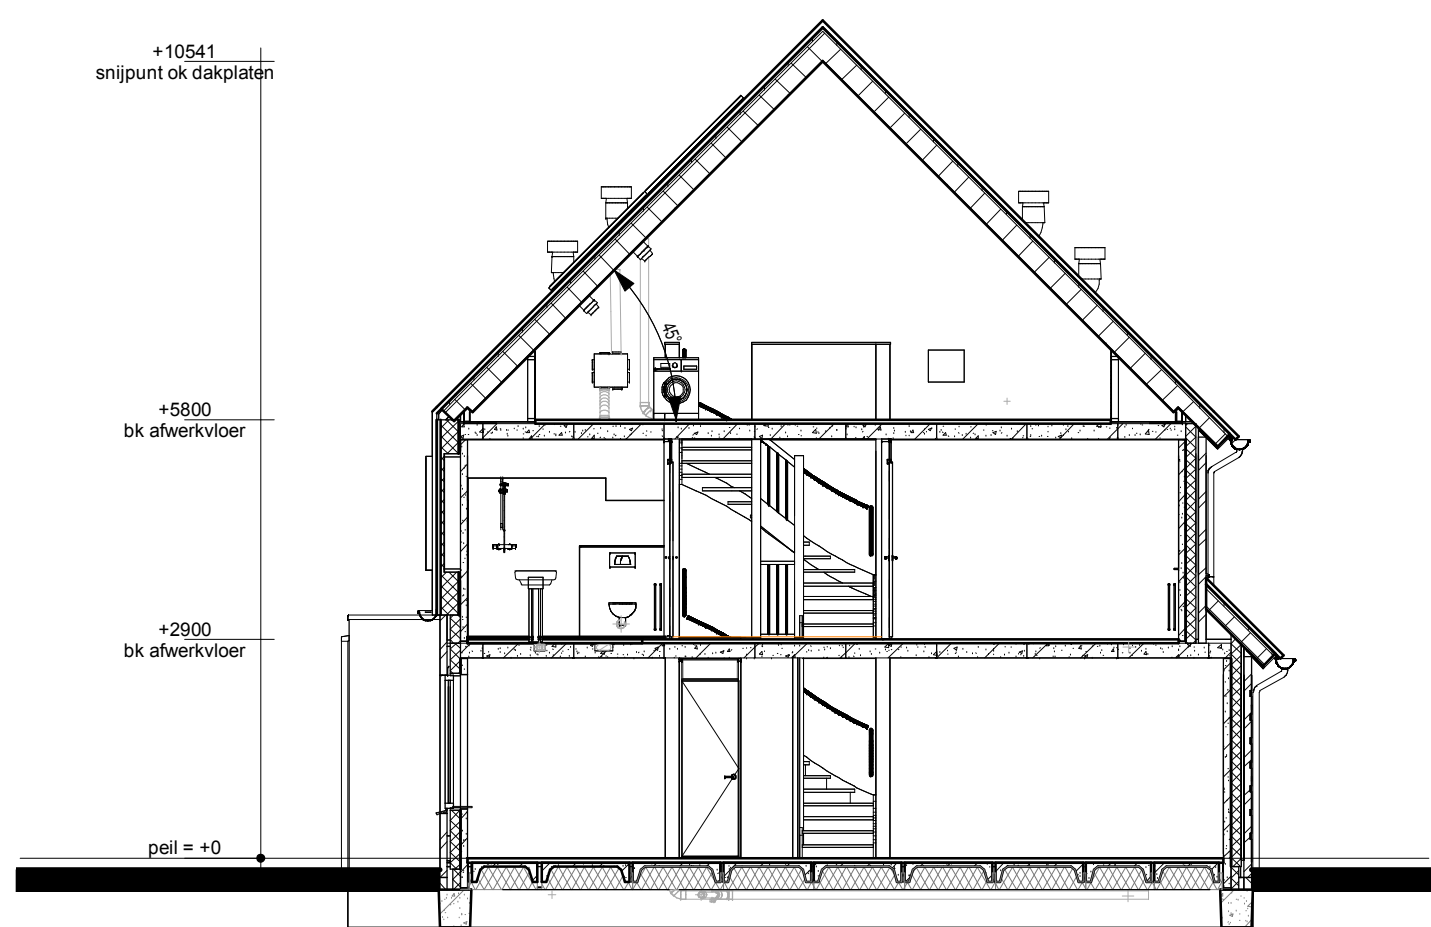

Doorsnede AA

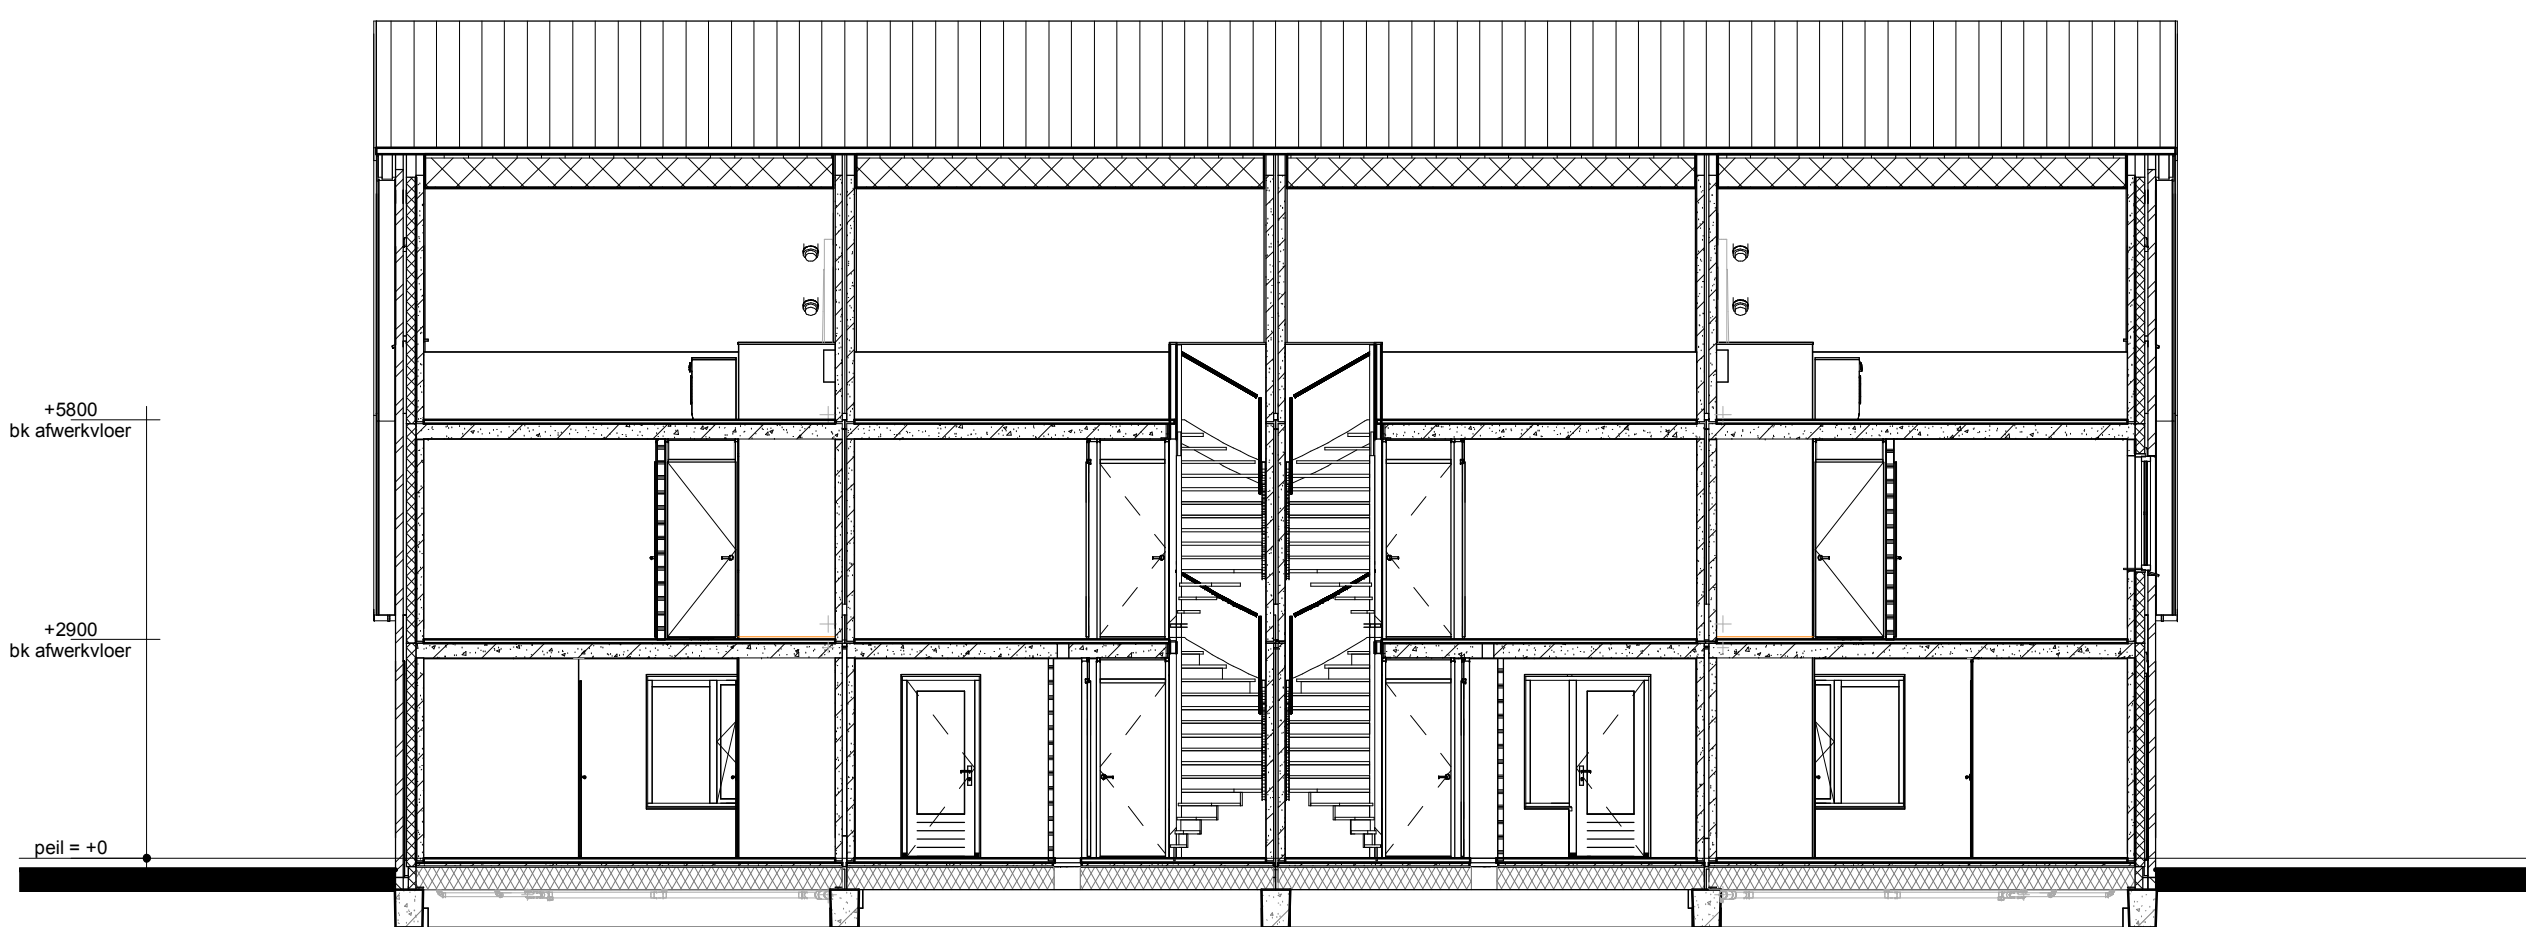

Doorsnede BB



Renvooi

- Metzelmwerk
- Isolatie
- Betonnen wand
- Kalkzandsteen wand
- Lichte scheidingwand
- Dragend knieschot incl. afneembaar paneel tpv kruis
- Vloerverwarmingverdelers
- MV box
- Omvormer l.b.v. PV-panelen
- Meterkast
- Kruipkuk
- Opstelplaats wasmachine
- Radiator
- Enkele schakelaar
- Dubbele schakelaar
- Wisselschakelaar
- Standen schakelaar l.b.v. ventilatiesysteem
- Enkele wandcontactdoos met randaarde
- Dubbele wandcontactdoos geaard (boven elkaar)
- Dubbele wandcontactdoos geaard (naast elkaar)
- Ploflichtpunt
- Wandlichtpunt
- Rookmelder
- MV afvoerpunt
- MV afvoerpunt wand
- Thermoslaat
- Loze leiding
- Bedrukker
- CO2 bedieningspaneel
- Aansluitpunt l.b.v. kabel
- HWA Hemelwaterafvoer

Bouwconcept: IDENTIS DOOR ROOSDOM TIJHUIS		project: 4 woningen type Groenzicht Plan "Kernhem, scherf 15b-c" te Ede	
opdrachtgever: Bouwbedrijf Roosdom Tijhuis BV		afnemer: R.Grotenhuis	
aanvraag: Verkooptekening kavel 7-10		teken: 1:100	
datum: 01-05-2023		werk nr.: 5891	