

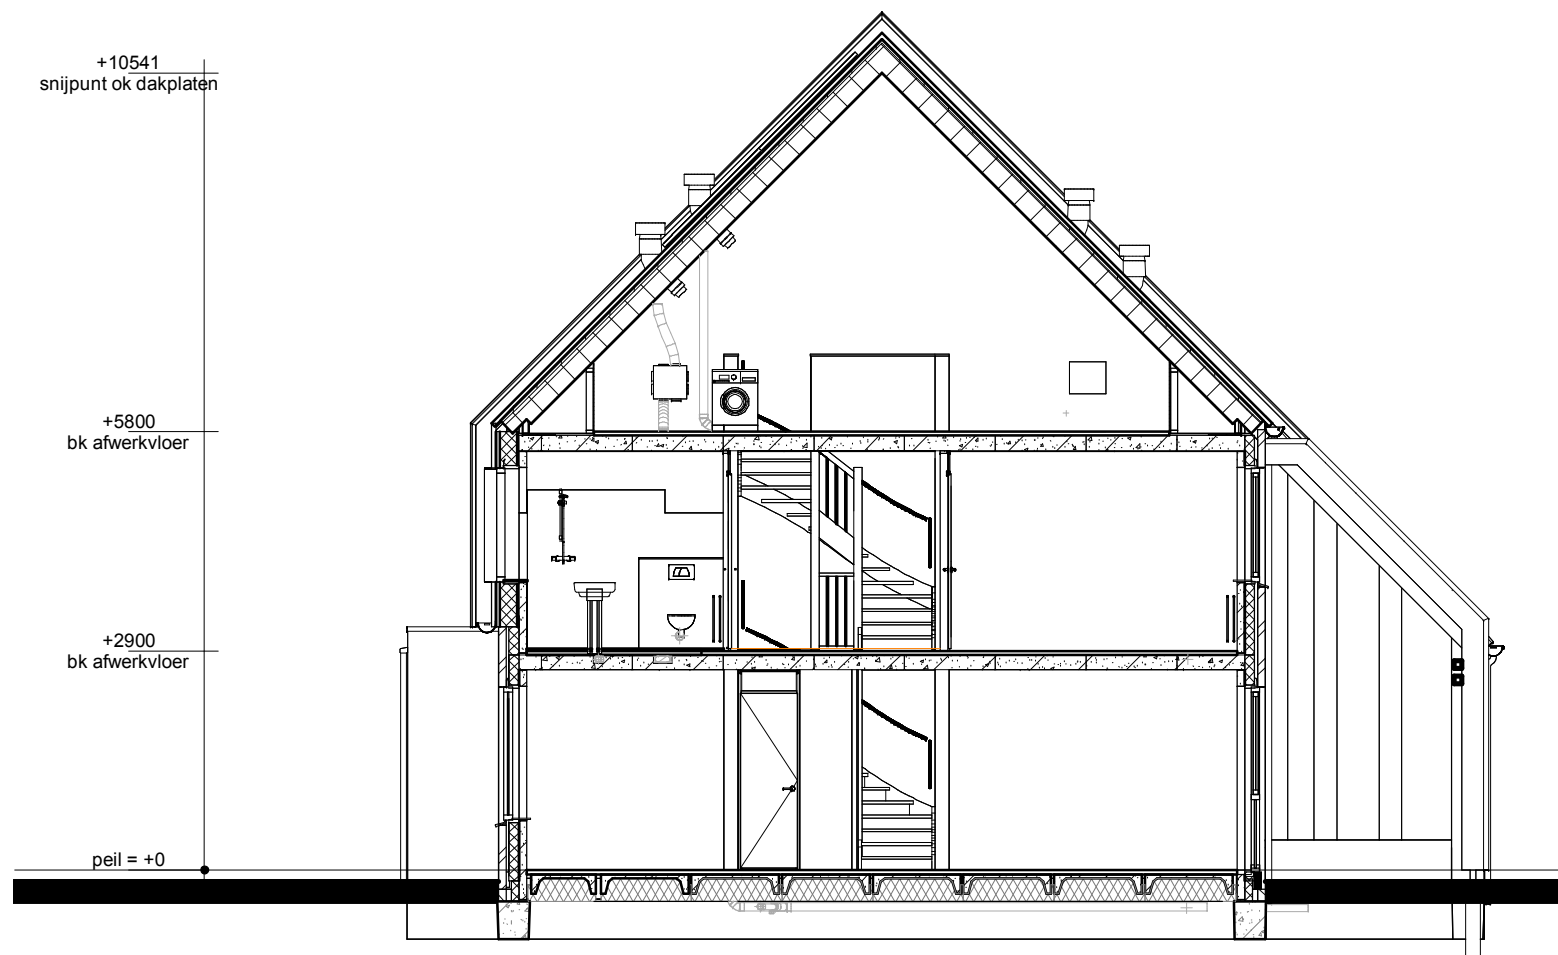


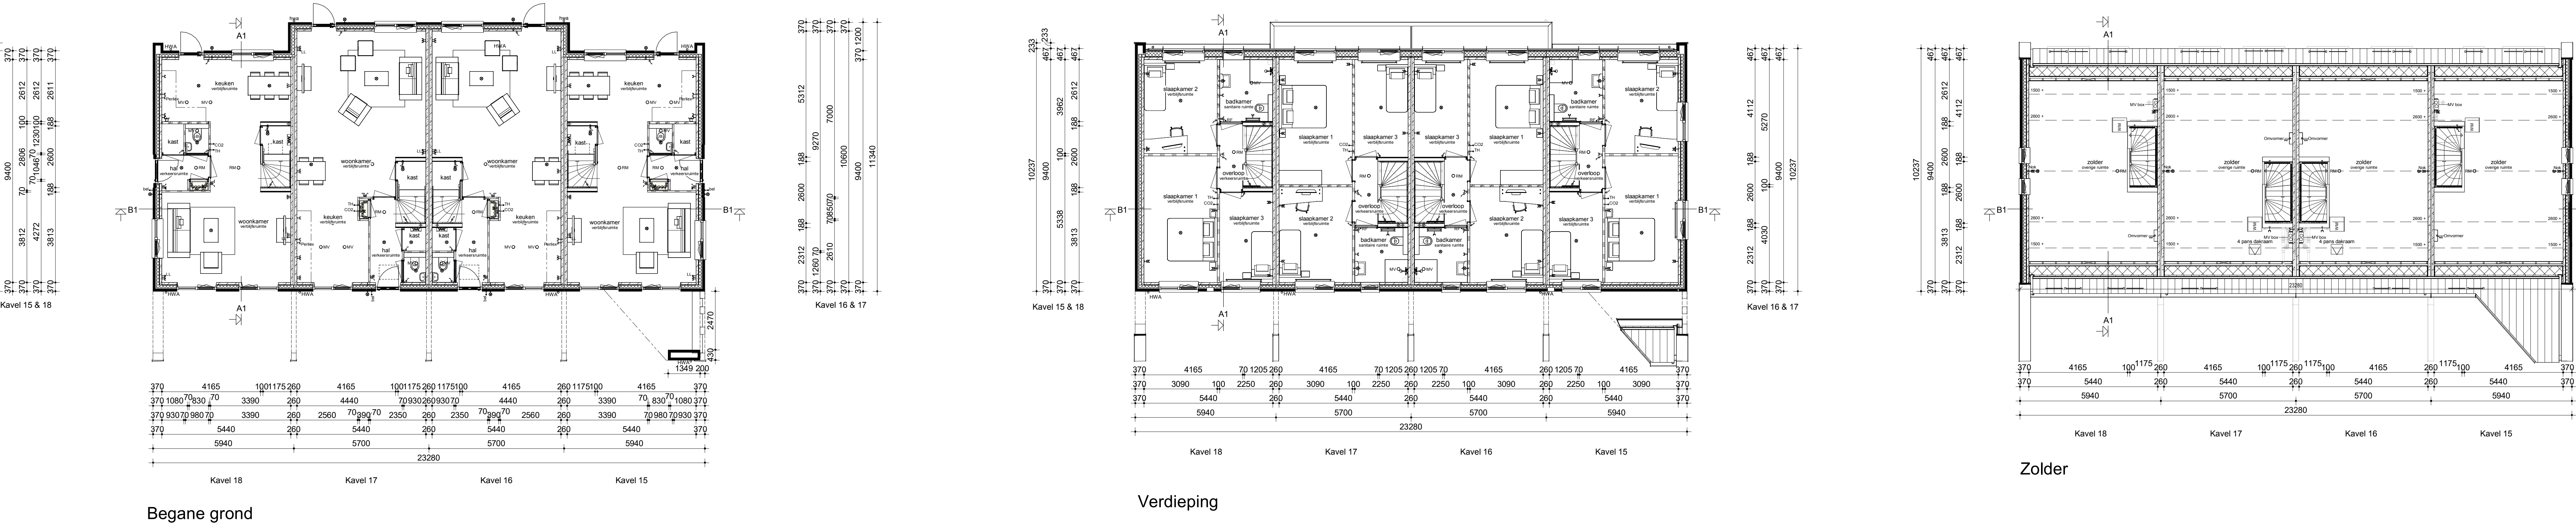

Doorsnede AA

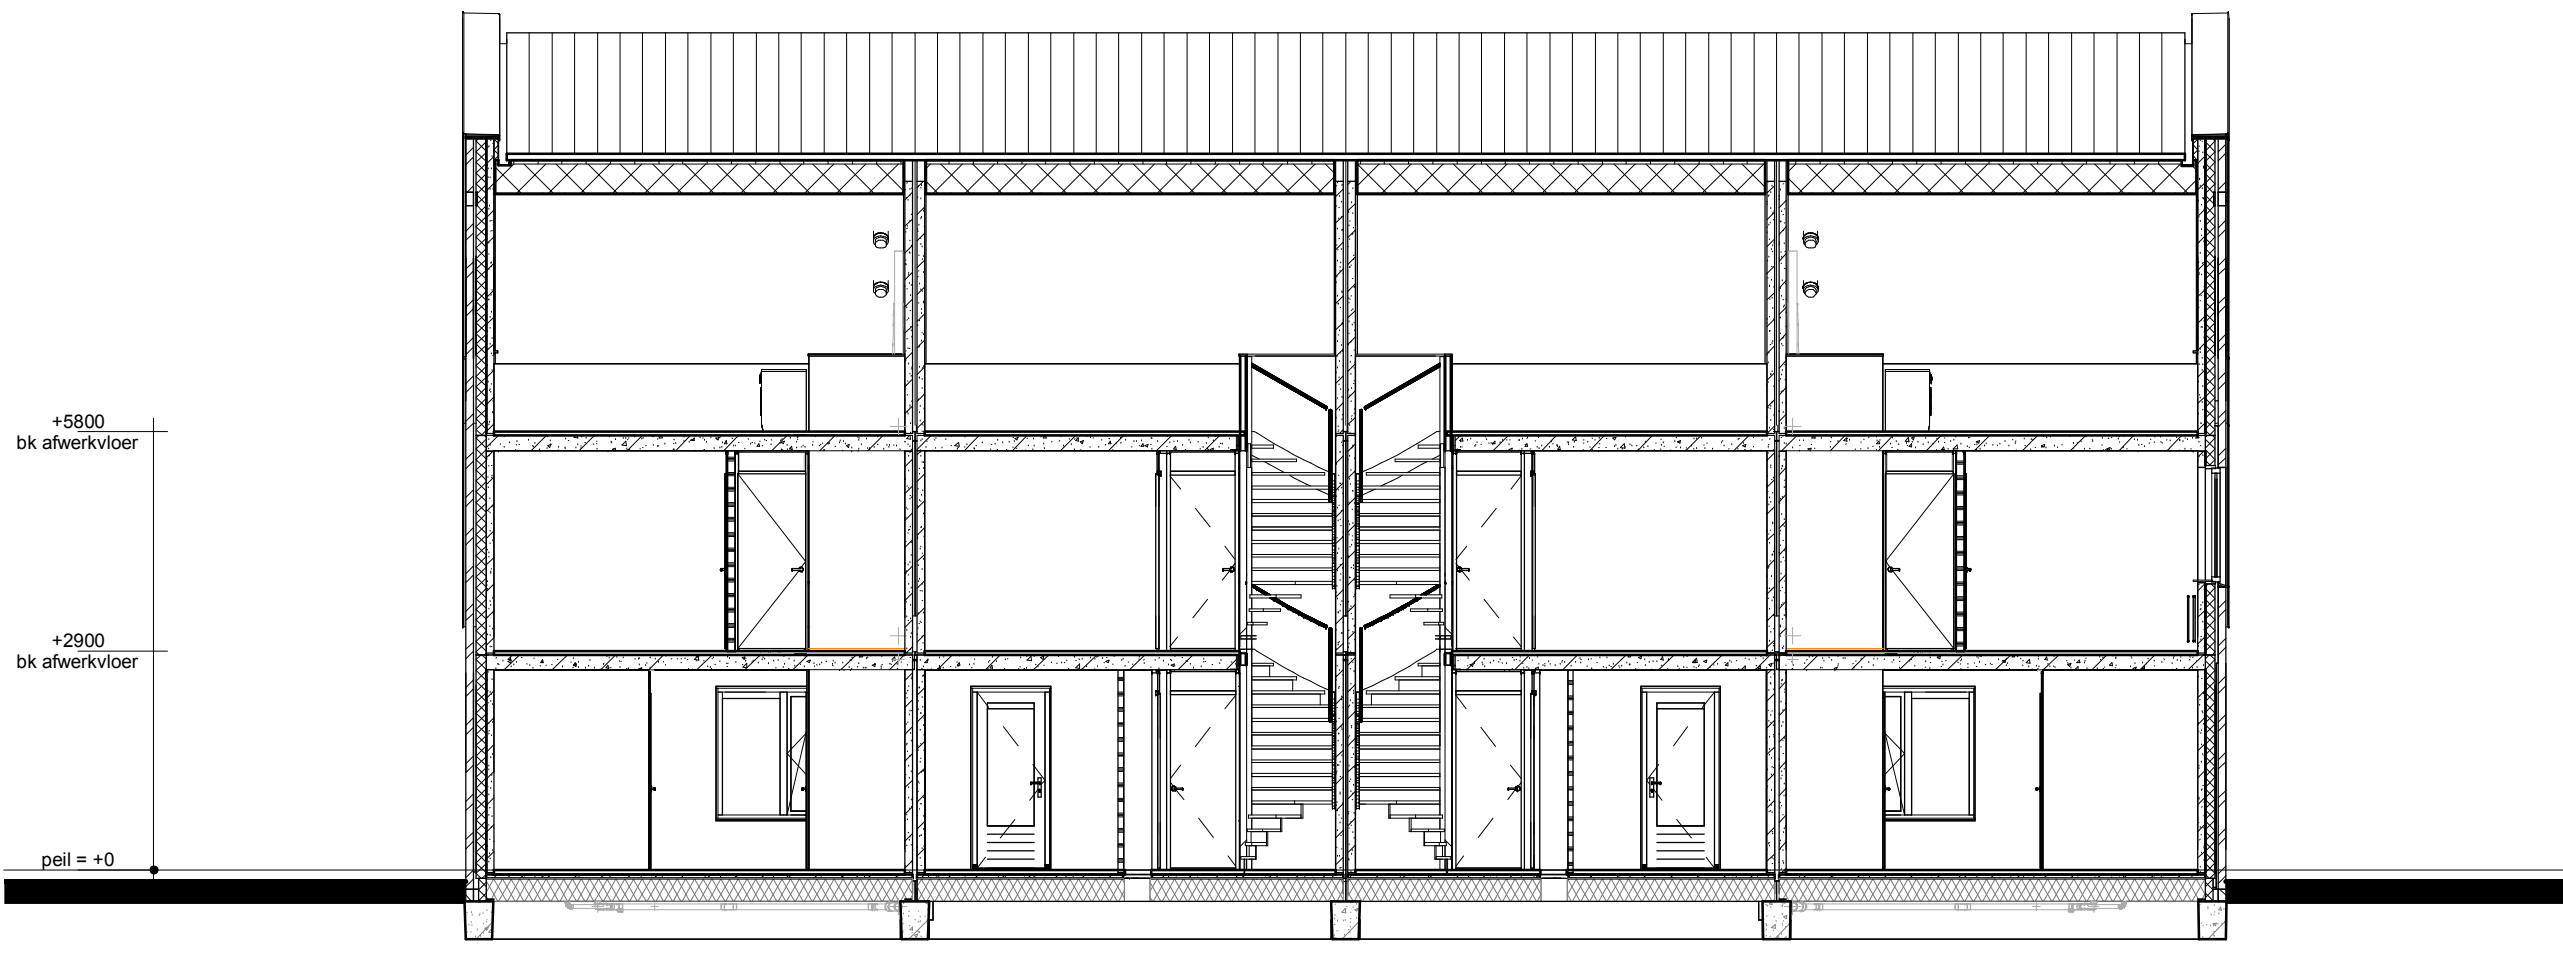

Doorsnede BB

Renvooi

- Metselwerk
- Isolatie
- Betonnen wand
- Kalkzandsteen wand
- Lichte scheidingwand
- Dragend kieschot incl. afneembaar paneel t.p.v. kruis
- Vloerverwarmingverdelers
- MV box
- Omvormer L.b.v. PV-panelen
- Meterkast
- Kruipruik
- Opstelplaats wasmachine
- Radiator
- Enkele schakelaar
- Dubbele schakelaar
- Wisselschakelaar
- Standen schakelaar L.b.v. ventilatiesysteem
- Enkele wandcontactdoos met randaarde
- Dubbele wandcontactdoos (boven elkaar)
- Dubbele wandcontactdoos geaard (naast elkaar)
- Piafordlichtpunt
- Wandlichtpunt
- Rockmelder
- MV afvoerpunt
- MV afvoerpunt wand
- Thermostaat
- Loze leiding
- Beltrikker
- CO2 bedieningspaneel
- Aansluitpunt L.b.v. kabel
- HWA
- Hemelwaterafvoer



opdrachtgever grootaannemer		Nieuw, best., n.v., nieuwbouw, zijgevel	
Bouwconcept		project	
IDENTIS DOOR ROOSDOM TIJHUIS		8 woningen type "Hofzicht" Plan "Kernhem, scherf 15b-c" te Ede	
opdrachtgever		Bouwbedrijf Roosdom Tijhuis BV	
ontwerper		Verkooptekening kavel 15-18	
aanvrager		R.Grotenhuis	
datum		01-05-2023	
plan		V-01b	
schaal		1:100	
werk nr.		5892	