


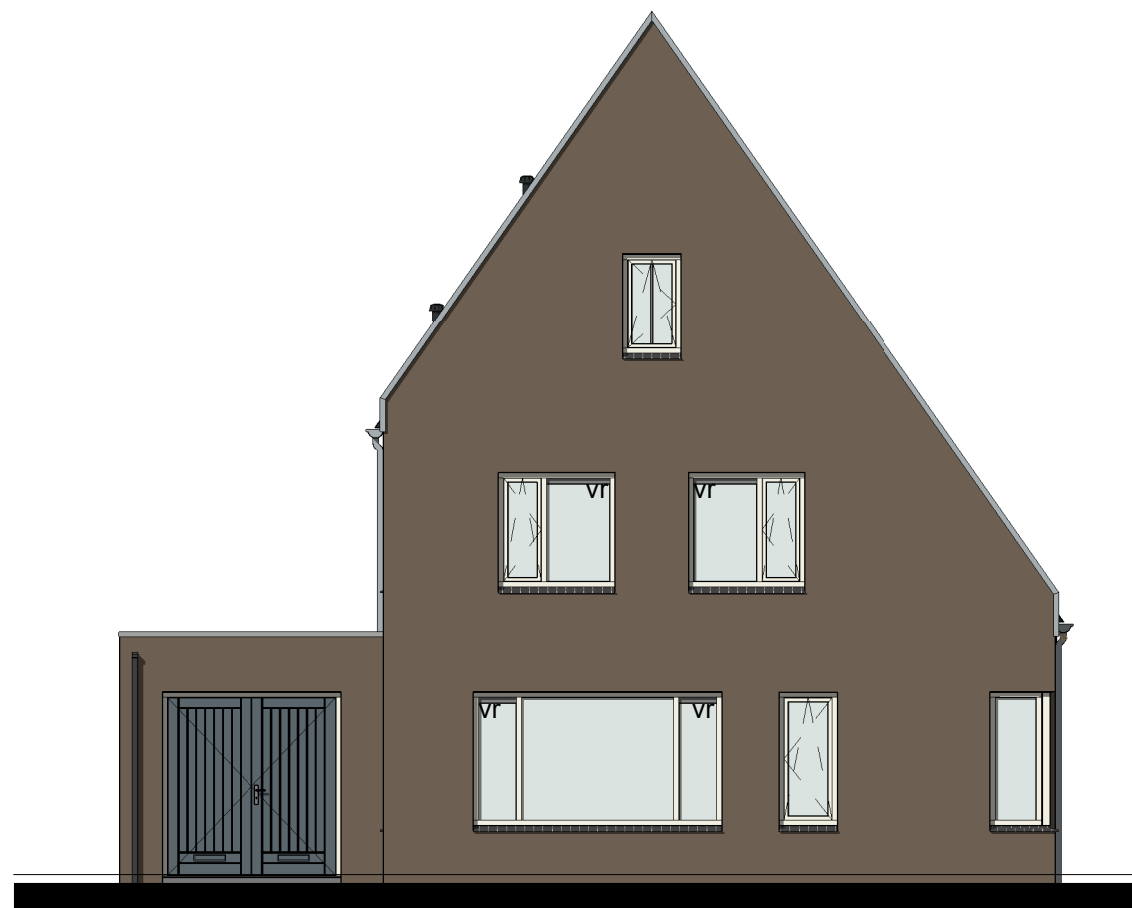

Voorgevel




Linker zijgevel




Achtergevel




Rechter zijgevel

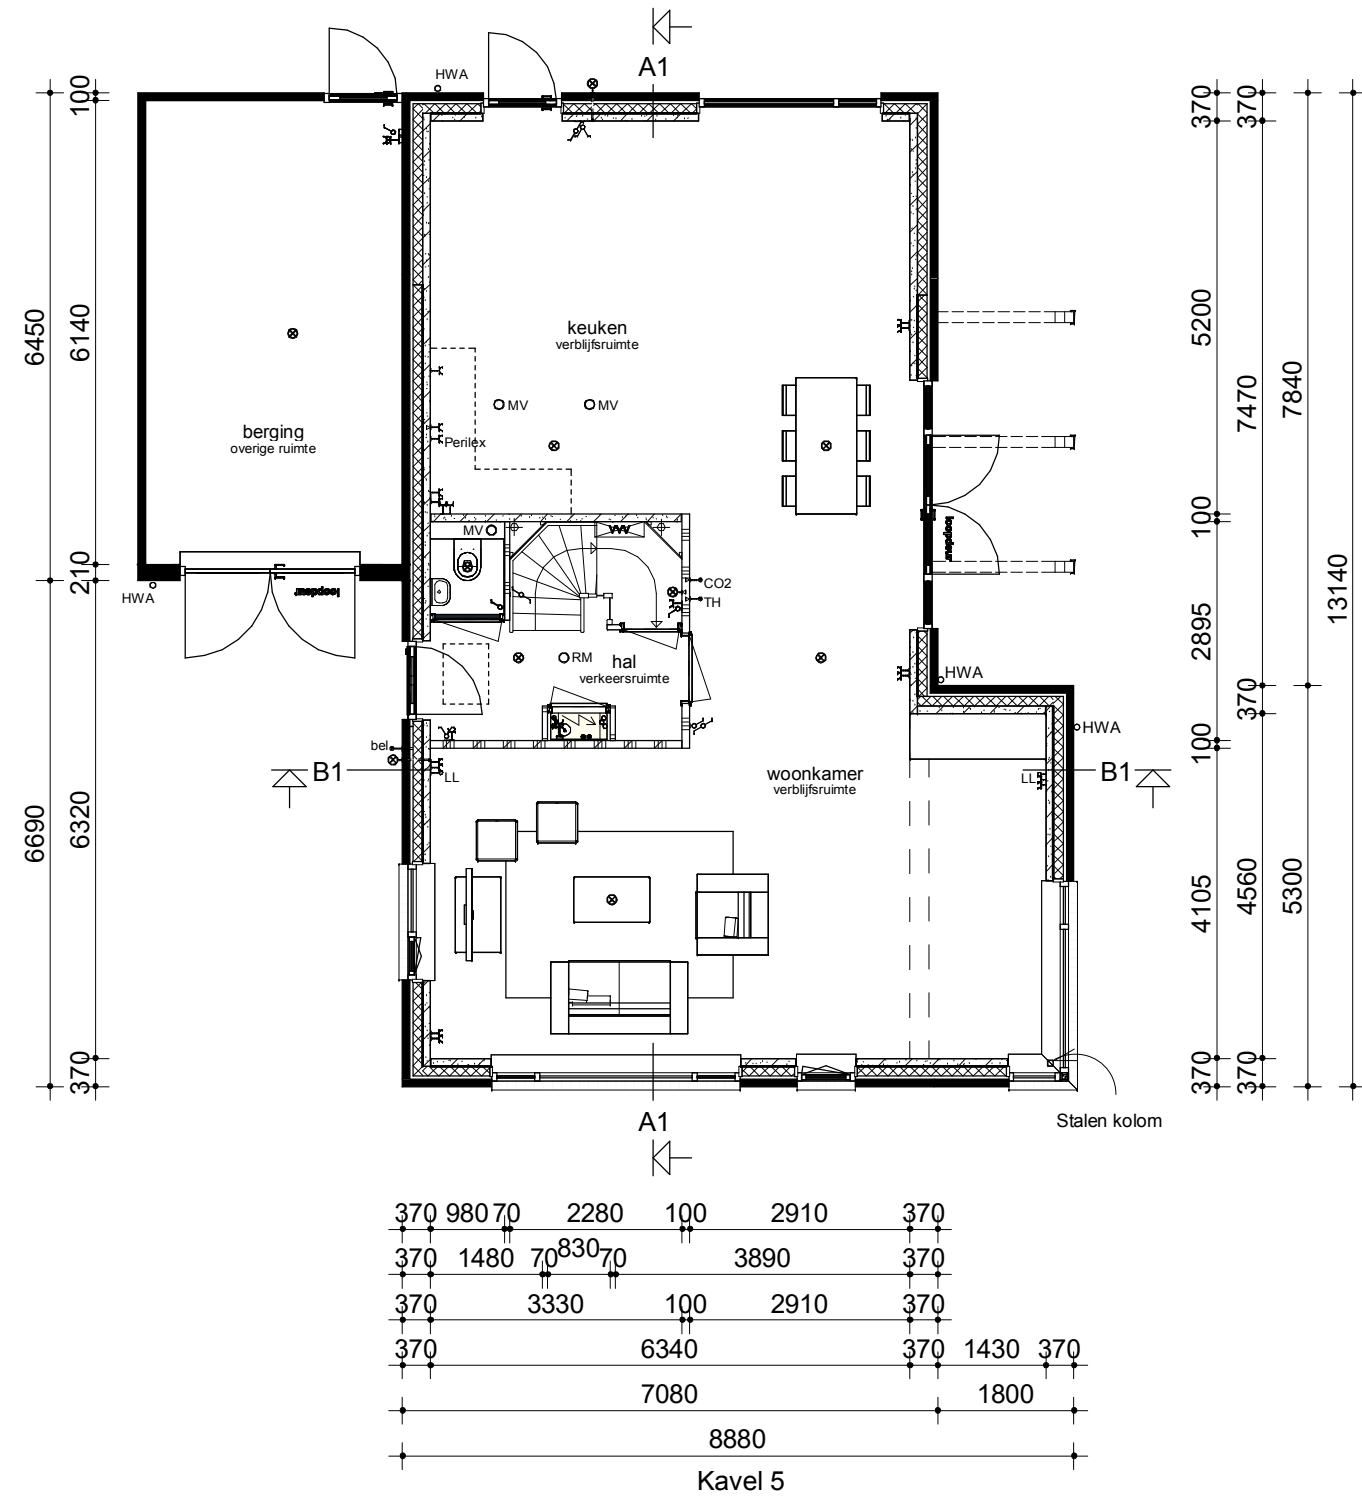


Begane grond

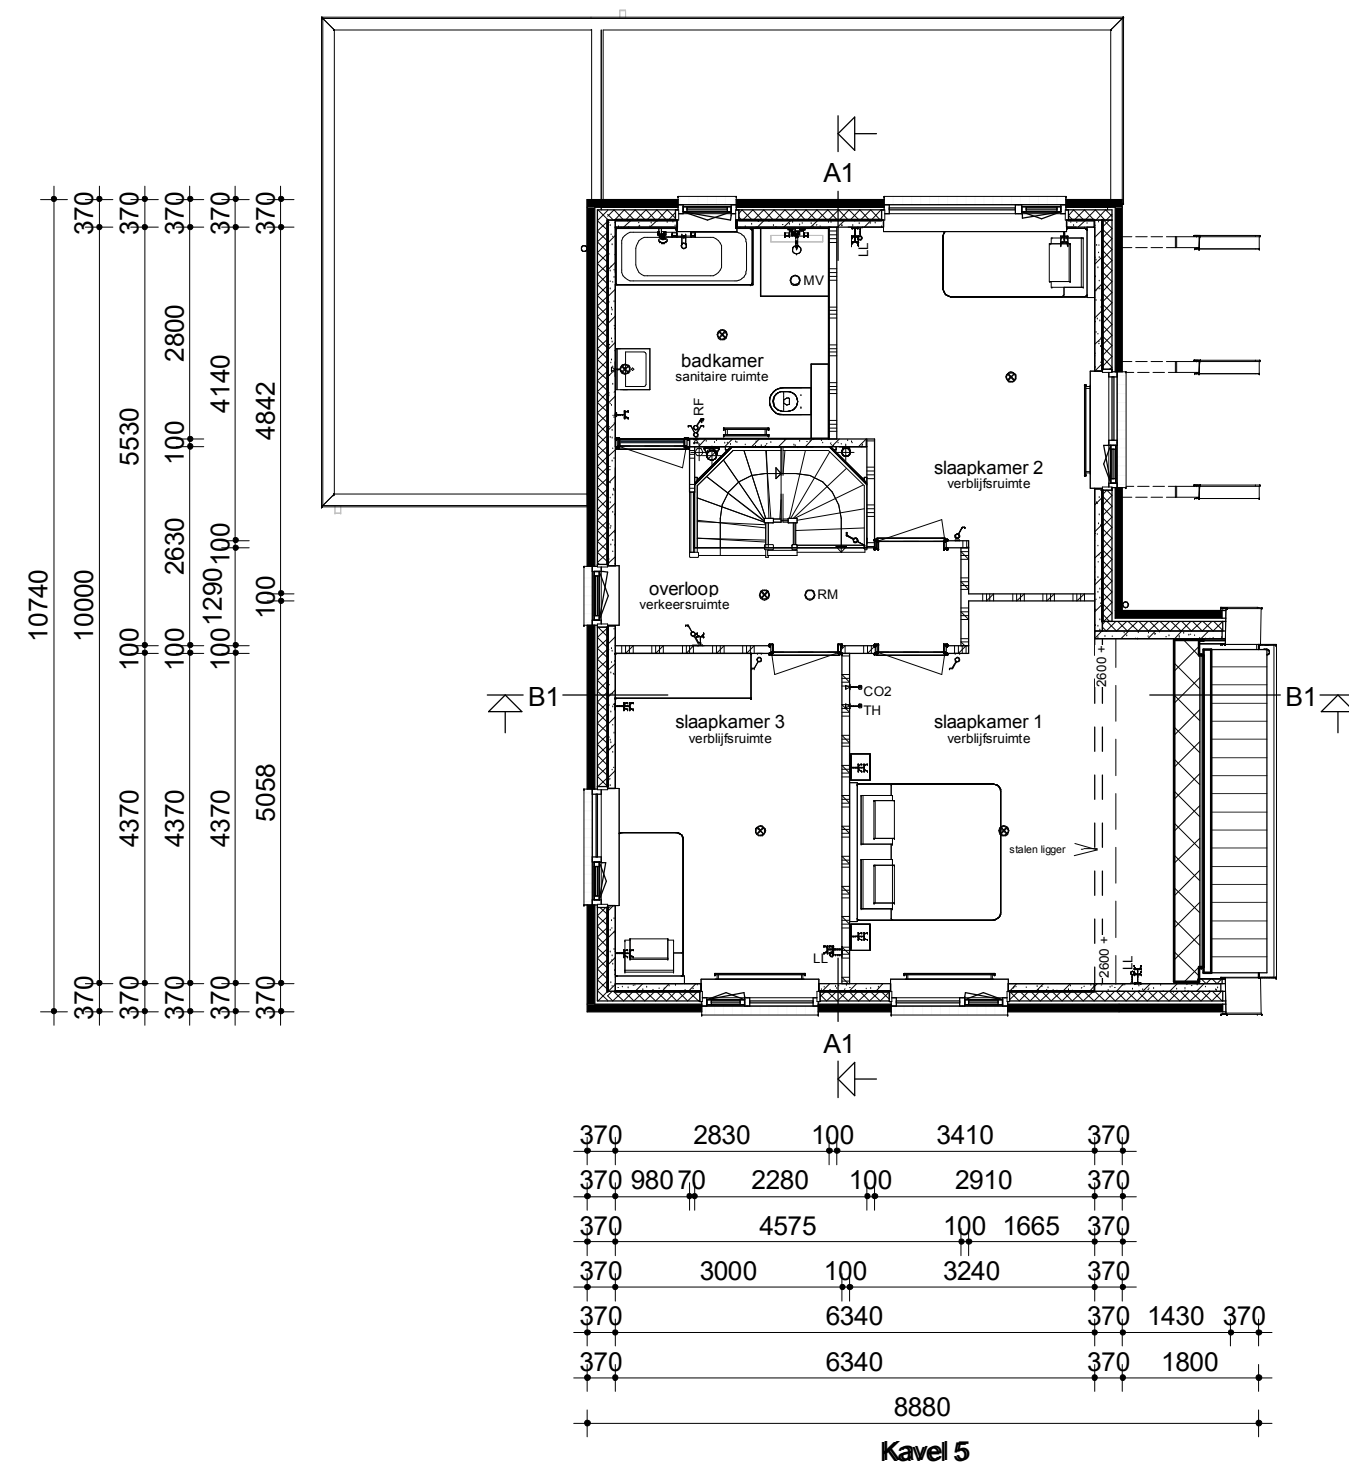


Verdieping

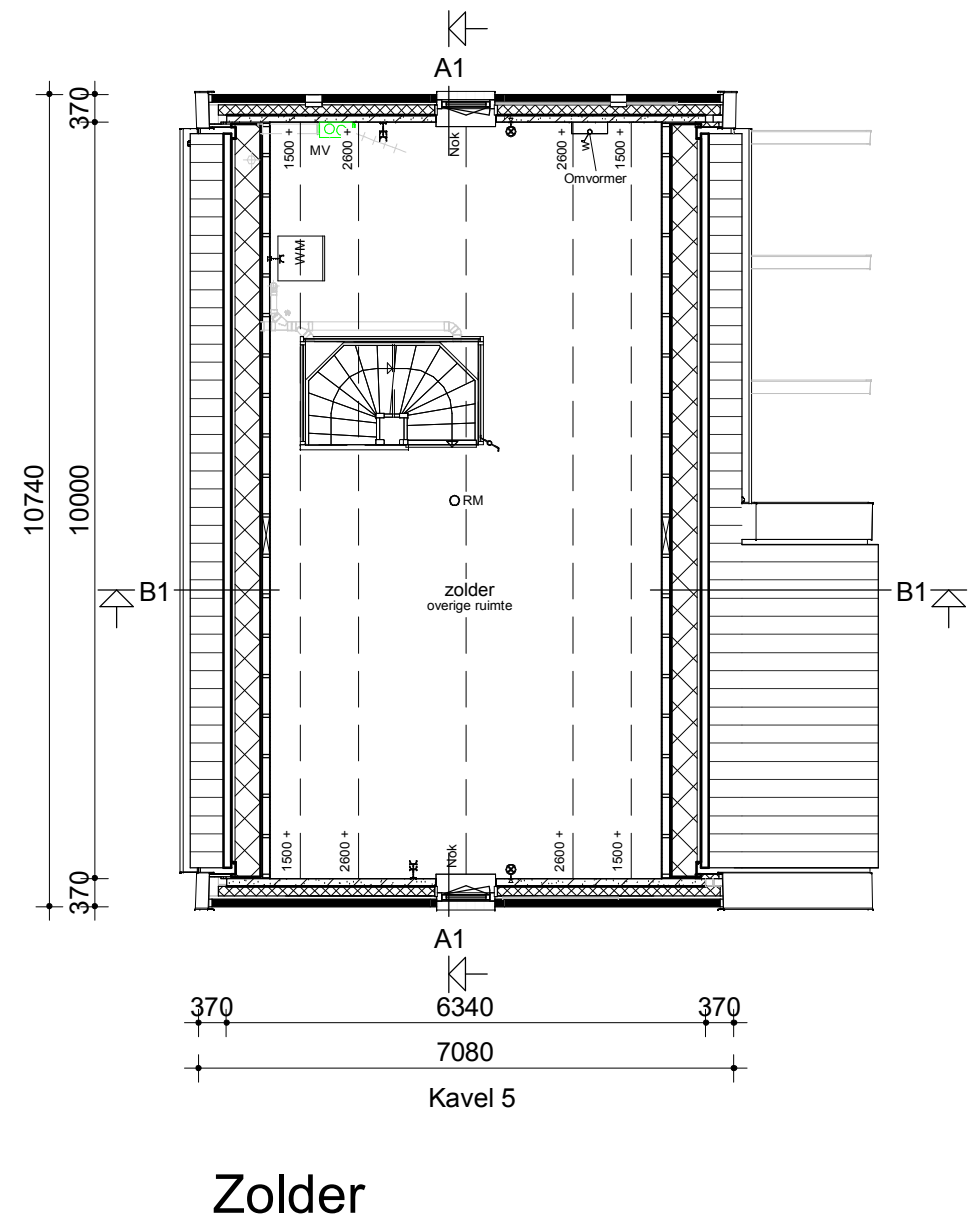

Zolder

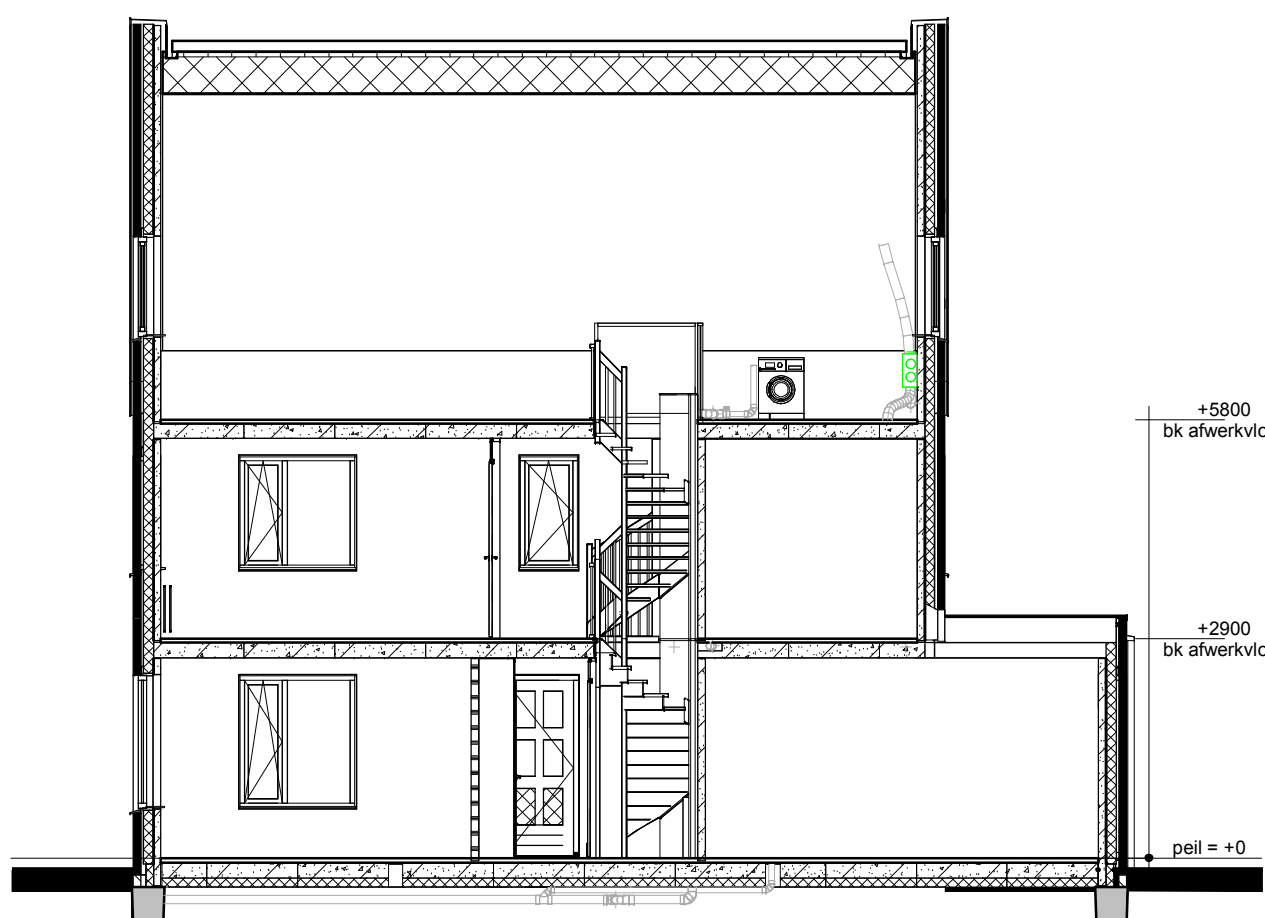


Doorsnede AA

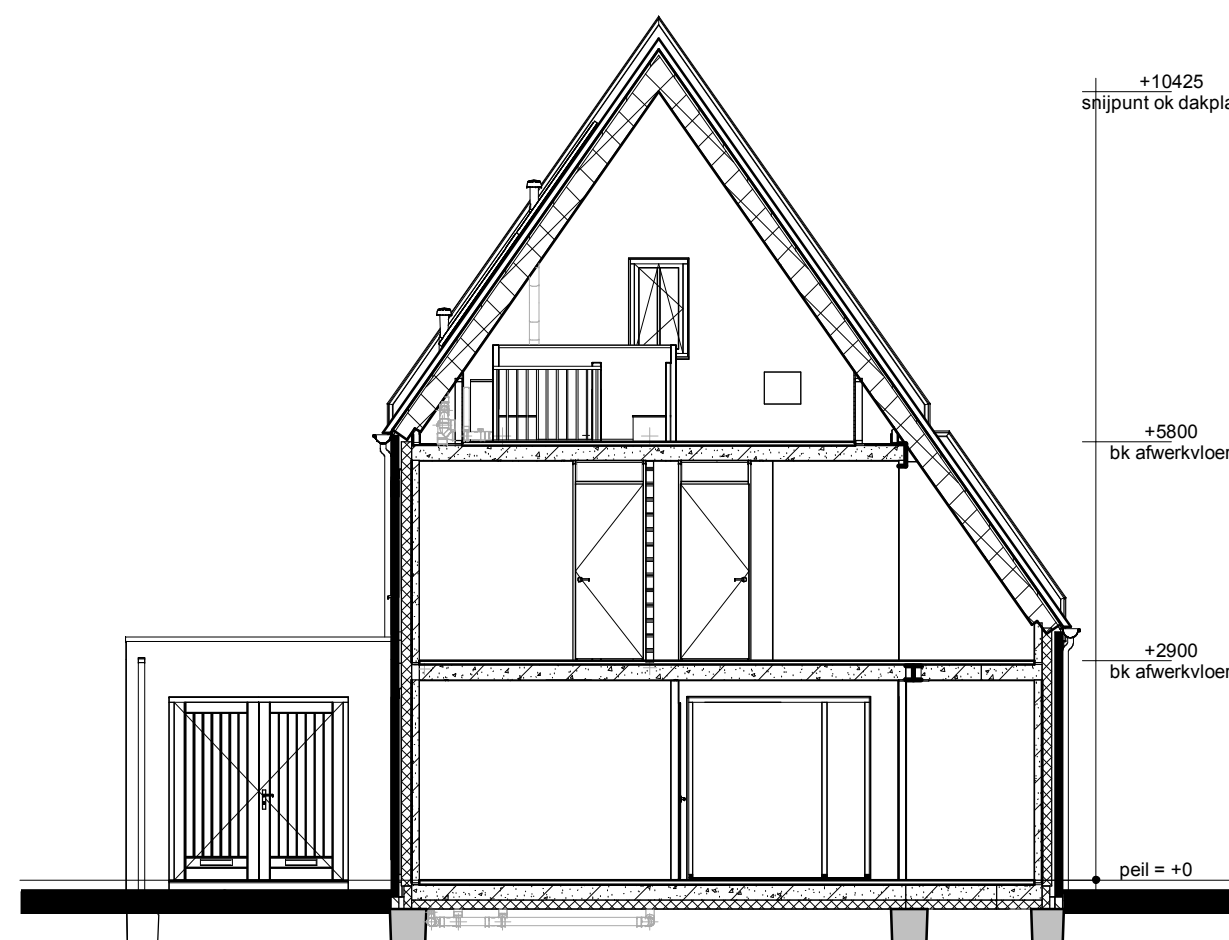

Doorsnede BB

Renvooi

- Metselwerk
- Isolatie
- Betonnen wand
- Kalkzandsteen wand
- Lichte scheidingwand
- Dragend knieschot incl. afneembaar paneel tpv kruis
- Vloerverwarmingsverdelers
- MV box
- Omvormer t.b.v. PV-panelen
- Meterkast
- Kruipruik
- Opstelplaats wasmachine
- Radiator
- Enkele schakelaar
- Dubbele schakelaar
- Wisselschakelaar
- Standen schakelaar t.b.v. ventilatiesysteem
- Enkele wandcontactdoos met randaaide
- Dubbele wandcontactdoos geaard (boven elkaar)
- Dubbele wandcontactdoos geaard (naast elkaar)
- Plafondlichtpunt
- Wandlichtpunt
- Rookmelder
- MV afvoerpunt
- MV afvoerpunt wand
- Thermostaat
- Loze leiding
- Beldrukker
- CO2 bedieningspaneel
- Aansluitpunt t.b.v. kabel
- Buitenkraan zonder afvoerput
- HWA Hemelwaterafvoer

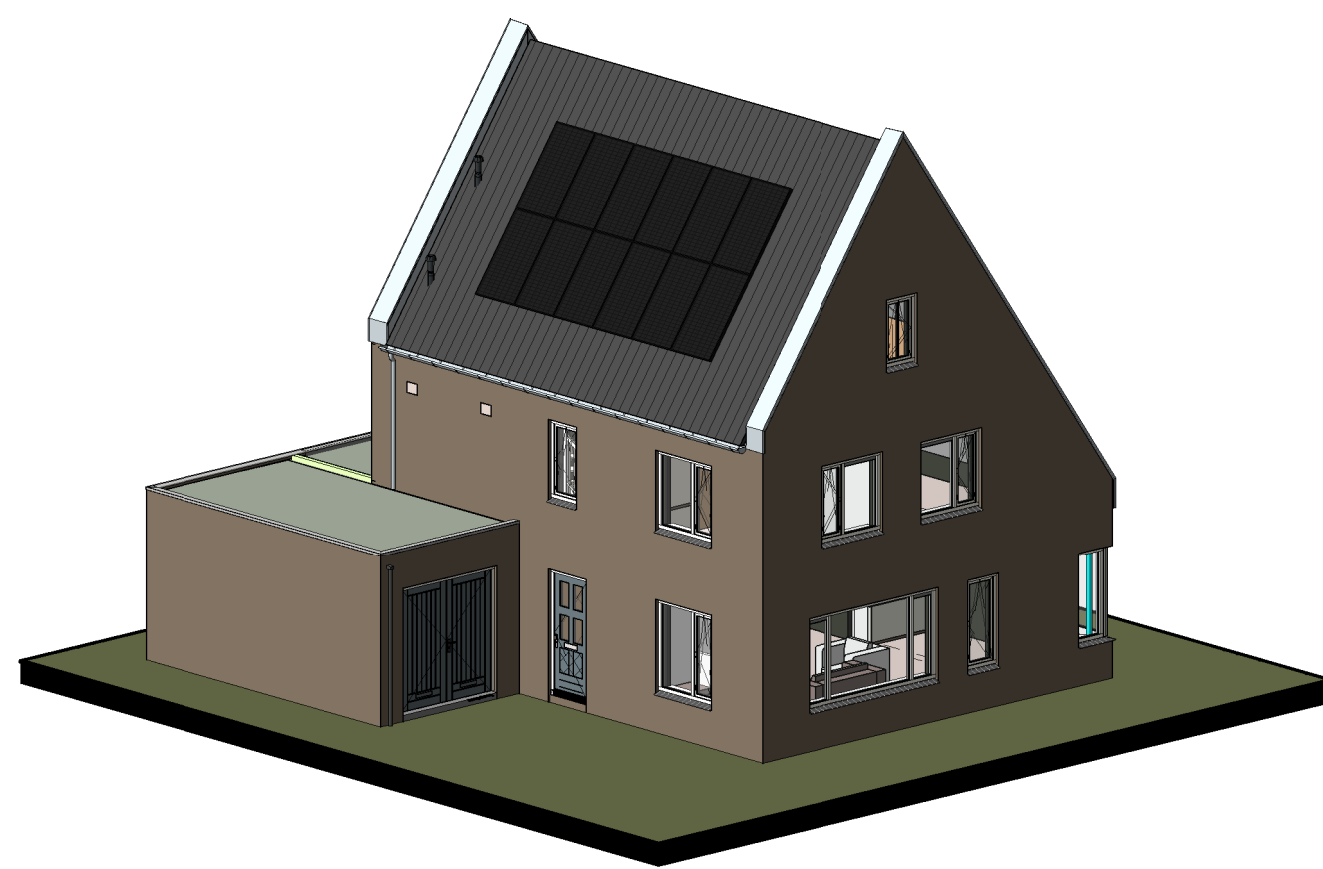

opmerkingen/ gecontroleerd:	Wijz. - Gek. - d.d. - Omschrijving wijzigingen:
Bouwconcept:	project: 6 woningen type "Akkerzicht" Plan "Kernhem, scherf 15 b+c" te Ede
IDENTIS DOOR ROOSDOM TIJHUIS	opdrachtgever: Bouwbedrijf Roosdom Tijhuis BV
RoosdomTijhuis	onderdeel: Verkooptekening kavel 5
architect: R. Grotenhuis	schaal: 1:100
datum: 26-04-2023	tek. nr.: V-01b
probleem: 26-04-2023 15:47:57	werk nr.: 5893